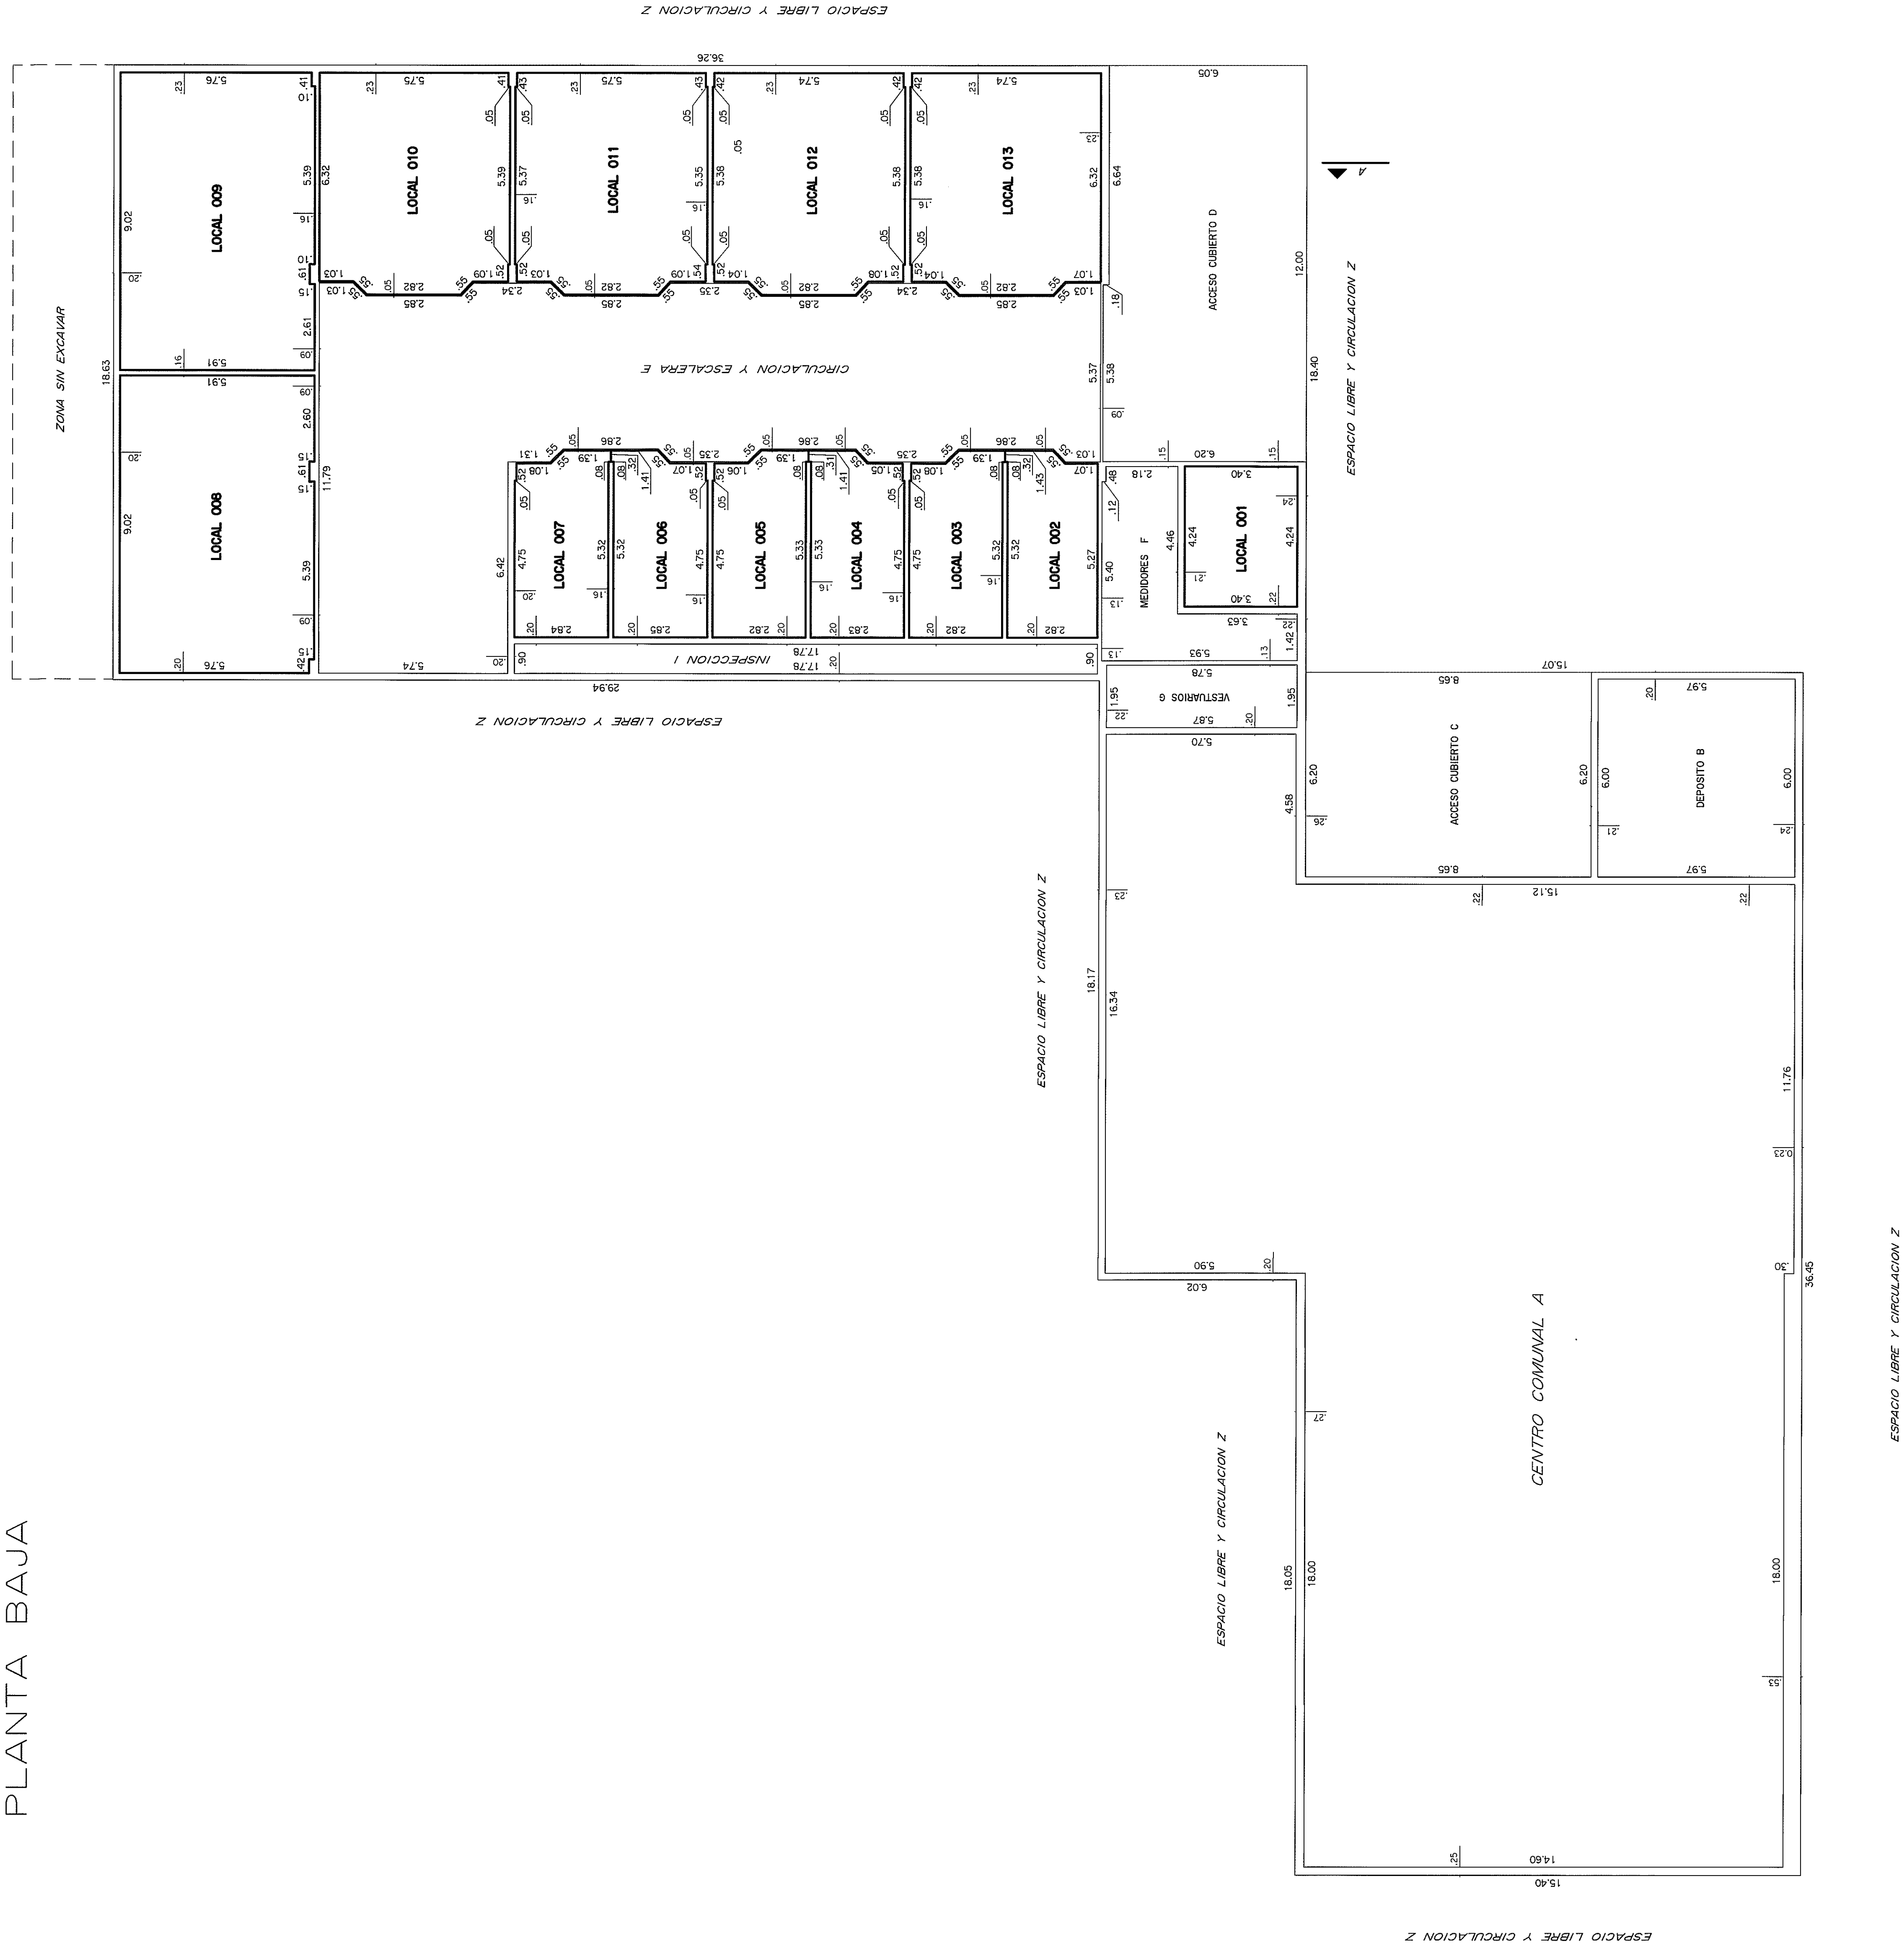


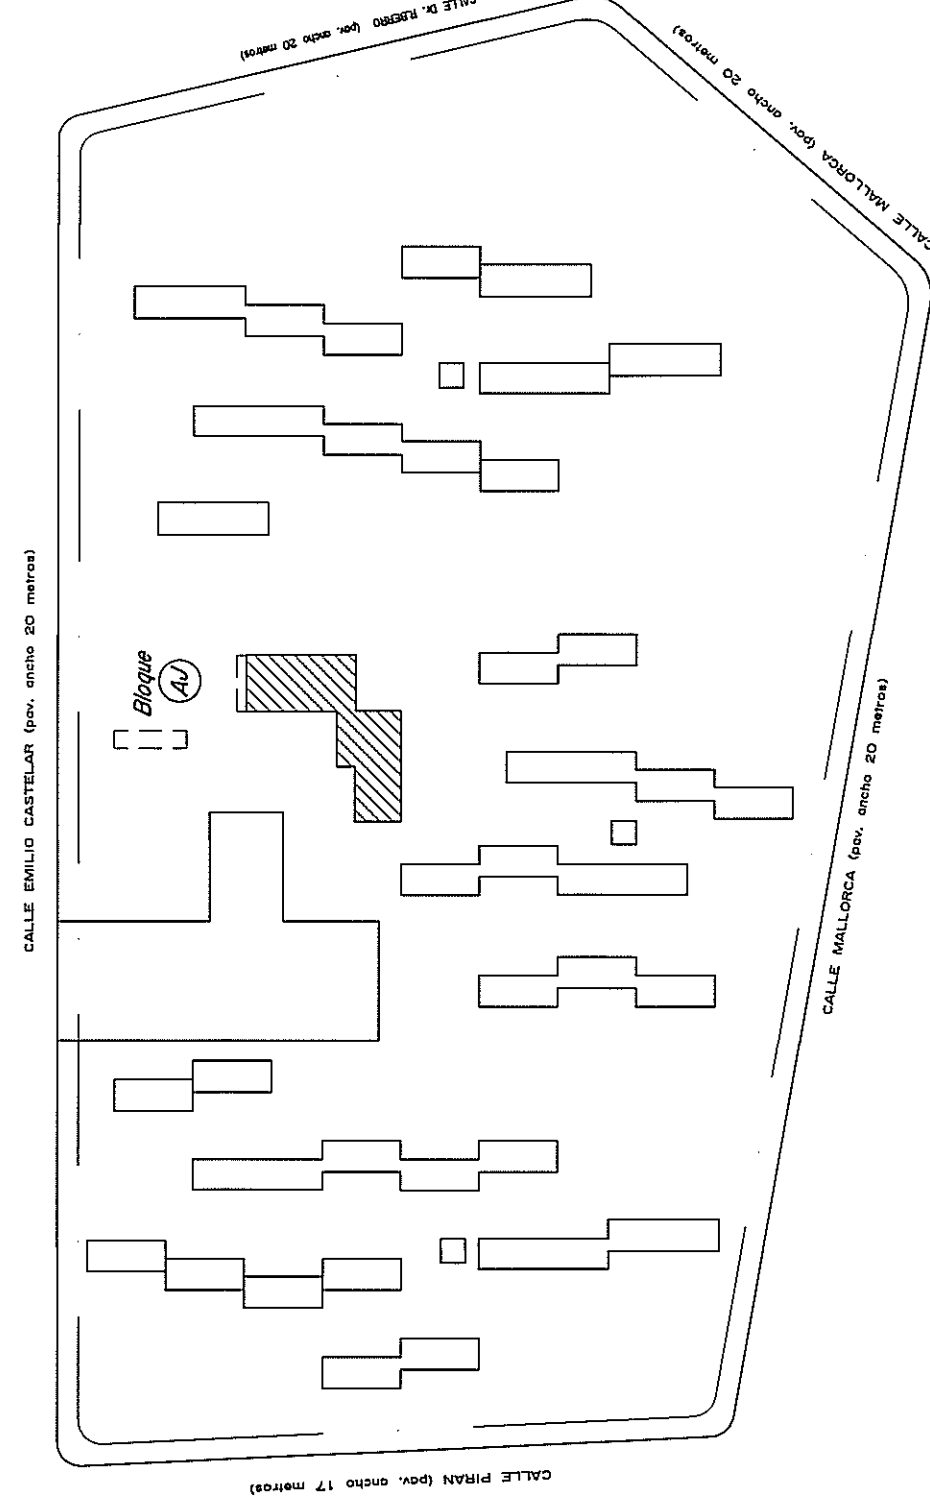
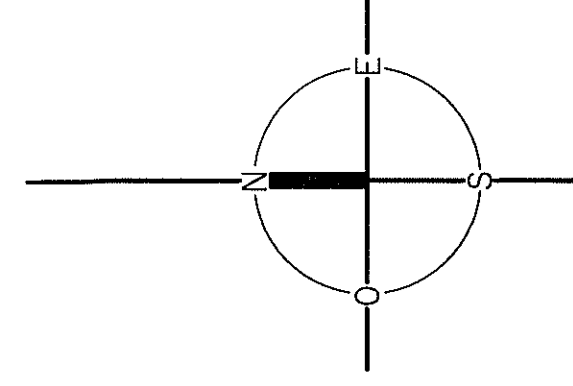
PLANTA BAJA

PLANILLA de areas en metros cuadrados

Bloque	Punto	Nivel	DESIGNACION	AREAS			TOTAL EDIFICADO	OBSERVACIONES
				PROPIEDAD EDIFICADORA	PROPIEDAD COMUN EDIFICADA	LIBRE		
BLOQUE A)	2	1	LOCAL	007	15.55			
			LOCAL	008	15.55			
			LOCAL	003	15.41			
			LOCAL	004	15.41			
			LOCAL	005	15.52			
			LOCAL	006	15.52			
			LOCAL	007	15.55			
			LOCAL	008	15.55			
			LOCAL	009	23.15			
			LOCAL	010	23.15			
			LOCAL	011	37.61			
			LOCAL	012	38.01			
			CENTRO COMUNITARIO	013	533.51			
			DEPORTIVO	B	35.82			
			ACCESO CUBIERTO	D	73.43			
			ACCESO CUBIERTO	E	73.43			
BLOQUE B)	2	1	LOCAL	007	15.55			
			LOCAL	008	15.55			
			LOCAL	003	15.41			
			LOCAL	004	15.41			
			LOCAL	005	15.52			
			LOCAL	006	15.52			
			LOCAL	007	15.55			
			LOCAL	008	15.55			
			LOCAL	009	23.15			
			LOCAL	010	23.15			
			LOCAL	011	37.61			
			LOCAL	012	38.01			
			CENTRO COMUNITARIO	013	533.51			
			DEPORTIVO	B	35.82			
			ACCESO CUBIERTO	D	73.43			
			ACCESO CUBIERTO	E	73.43			
BLOQUE C)	2	1	LOCAL	007	15.55			
			LOCAL	008	15.55			
			LOCAL	003	15.41			
			LOCAL	004	15.41			
			LOCAL	005	15.52			
			LOCAL	006	15.52			
			LOCAL	007	15.55			
			LOCAL	008	15.55			
			LOCAL	009	23.15			
			LOCAL	010	23.15			
			LOCAL	011	37.61			
			LOCAL	012	38.01			
			CENTRO COMUNITARIO	013	533.51			
			DEPORTIVO	B	35.82			
			ACCESO CUBIERTO	D	73.43			
			ACCESO CUBIERTO	E	73.43			
BLOQUE D)	2	1	LOCAL	007	15.55			
			LOCAL	008	15.55			
			LOCAL	003	15.41			
			LOCAL	004	15.41			
			LOCAL	005	15.52			
			LOCAL	006	15.52			
			LOCAL	007	15.55			
			LOCAL	008	15.55			
			LOCAL	009	23.15			
			LOCAL	010	23.15			
			LOCAL	011	37.61			
			LOCAL	012	38.01			
			CENTRO COMUNITARIO	013	533.51			
			DEPORTIVO	B	35.82			
			ACCESO CUBIERTO	D	73.43			
			ACCESO CUBIERTO	E	73.43			
BLOQUE E)	2	1	LOCAL	007	15.55			
			LOCAL	008	15.55			
			LOCAL	003	15.41			
			LOCAL	004	15.41			
			LOCAL	005	15.52			
			LOCAL	006	15.52			
			LOCAL	007	15.55			
			LOCAL	008	15.55			
			LOCAL	009	23.15			
			LOCAL	010	23.15			
			LOCAL	011	37.61			
			LOCAL	012	38.01			
			CENTRO COMUNITARIO	013	533.51			
			DEPORTIVO	B	35.82			
			ACCESO CUBIERTO	D	73.43			
			ACCESO CUBIERTO	E	73.43			
BLOQUE F)	2	1	LOCAL	007	15.55			
			LOCAL	008	15.55			
			LOCAL	003	15.41			
			LOCAL	004	15.41			
			LOCAL	005	15.52			
			LOCAL	006	15.52			
			LOCAL	007	15.55			
			LOCAL	008	15.55			
			LOCAL	009	23.15			
			LOCAL	010	23.15			
			LOCAL	011	37.61			
			LOCAL	012	38.01			
			CENTRO COMUNITARIO	013	533.51			
			DEPORTIVO	B	35.82			
			ACCESO CUBIERTO	D	73.43			
			ACCESO CUBIERTO	E	73.43			
BLOQUE G)	2	1	LOCAL	007	15.55			
			LOCAL	008	15.55			
			LOCAL	003	15.41			
			LOCAL	004	15.41			
			LOCAL	005	15.52			
			LOCAL	006	15.52			
			LOCAL	007	15.55			
			LOCAL	008	15.55			
			LOCAL	009	23.15			
			LOCAL	010	23.15			
			LOCAL	011	37.61			
			LOCAL	012	38.01			
			CENTRO COMUNITARIO	013	533.51			
			DEPORTIVO	B	35.82			
			ACCESO CUBIERTO	D	73.43			
			ACCESO CUBIERTO	E	73.43			
BLOQUE H)	2	1	LOCAL	007	15.55			
			LOCAL	008	15.55			
			LOCAL	003	15.41			
			LOCAL	004	15.41			
			LOCAL	005	15.52			
			LOCAL	006	15.52			
			LOCAL	007	15.55			
			LOCAL	008	15.55			
			LOCAL	009	23.15			
			LOCAL	010	23.15			
			LOCAL	011	37.61			
			LOCAL	012	38.01			
			CENTRO COMUNITARIO	013	533.51			
			DEPORTIVO	B	35.82			
			ACCESO CUBIERTO	D	73.43			
			ACCESO CUBIERTO	E	73.43			
BLOQUE I)	2	1	LOCAL	007	15.55			
			LOCAL	008	15.55			
			LOCAL	003	15.41			
			LOCAL	004	15.41			
			LOCAL	005	15.52			
			LOCAL	006	15.52			
			LOCAL	007	15.55			
			LOCAL	008	15.55			
			LOCAL	009	23.15			
			LOCAL	010	23.15			
			LOCAL	011	37.61			
			LOCAL	012	38.01			
			CENTRO COMUNITARIO	013	533.51			
			DEPORTIVO	B	35.82			
			ACCESO CUBIERTO	D	73.43			
			ACCESO CUBIERTO	E	73.43			
BLOQUE J)	2	1	LOCAL	007	15.55			
			LOCAL	008	15.55			
			LOCAL	003	15.41			
			LOCAL	004	15.41			
			LOCAL	005	15.52			
			LOCAL	006	15.52			
			LOCAL	007	15.55			
			LOCAL	008	15.55			
			LOCAL	009	23.15			
			LOCAL	010	23.15			
			LOCAL	011	37.61			
			LOCAL	012	38.01			
			CENTRO COMUNITARIO	013	533.51			
			DEPORTIVO	B	35.82			
			ACCESO CUBIERTO	D	73.43			
			ACCESO CUBIERTO	E	73.43			
BLOQUE K)	2	1	LOCAL	007	15.55			
			LOCAL	008	15.55			
			LOCAL	003	15.41			
			LOCAL	004	15.41			
			LOCAL	005	15.52			
			LOCAL	006	15.52			
			LOCAL	007	15.55			
			LOCAL	008	15.55			
			LOCAL	009	23.15			
			LOCAL	010	23.15			
			LOCAL	011	37.61			
			LOCAL	012	38.01			
			CENTRO COMUNITARIO	013	533.51			
			DEPORTIVO	B	35.82			
			ACCESO CUBIERTO	D	73.43			
			ACCESO CUBIERTO	E	73.43			
BLOQUE L)	2	1	LOCAL	007	15.55			
			LOCAL	008	15.55			
			LOCAL	003	15.41			
			LOCAL	004	15.41			
			LOCAL	005	15.52			
			LOCAL	006	15.52			
			LOCAL	007	15.55			
			LOCAL	008	15.55			
			LOCAL	009	23.15			
			LOCAL	010	23.15			
			LOCAL	011	37.61			
			LOCAL	012	38.01			
			CENTRO COMUNITARIO	013	533.51			
			DEPORTIVO	B	35.82			
			ACCESO CUBIERTO	D	73.43			
			ACCESO CUBIERTO	E	73.43			
BLOQUE M)	2	1	LOCAL	007	15.55			
			LOCAL	008	15.55			
			LOCAL	003	15.41			
			LOCAL	004	15.41			
			LOCAL	005	15.52			
			LOCAL	006	15.52			
			LOCAL	007	15.55			
			LOCAL	008	15.55			
			LOCAL	009	23.15			
			LOCAL	010	23.15			
			LOCAL	011	37.61			
			LOCAL	012	38.01			
			CENTRO COMUNITARIO	013	533.51			
			DEPORTIVO	B	35.82			
			ACCESO CUBIERTO	D	73.43			
			ACCESO CUBIERTO	E	73.43			
BLOQUE N)	2	1	LOCAL	007	15.55			
			LOCAL	008	15.55			
			LOCAL	003	15.41			
			LOCAL	004	15.41			
			LOCAL	005	15.52			
			LOCAL	006	15.52			
			LOCAL	007	15.55			
			LOCAL	008	15.55			
			LOCAL	009	23.15			
			LOCAL	010	23.15			
			LOCAL	011	37.61			
			LOCAL	012	38.01			
			CENTRO COMUNITARIO	013	533.51			
			DEPORTIVO	B	35.82			
			ACCESO CUBIERTO	D	73.43			
			ACCESO CUBIERTO	E	73.43			
BLOQUE O)	2	1	LOCAL	007	15.55			
			LOCAL	008	15.55			
			LOCAL	003	15.41			
			LOCAL	004	15.41			
			LOCAL	005	15.52			
			LOCAL	006	15.52			
			LOCAL	007	15.55			
			LOCAL	008	15.55			
			LOCAL	009	23.15			
			LOCAL	010	23.15			
			LOCAL	011	37.61			
			LOCAL	012	38.01			
			CENTRO COMUNITARIO	013	533.51			
			DEPORTIVO	B	35.82			
			ACCESO CUBIERTO	D	73.43			
			ACCESO CUBIERTO	E	73.43			
BLOQUE P)	2	1	LOCAL	007	15.55			
			LOCAL	008	15.55			
			LOCAL	003	15.41			
			LOCAL	004	15.41			
			LOCAL	005	15.52			
			LOCAL	006	15.52			
			LOCAL	007	15.55			
			LOCAL	008	15.55			
			LOCAL	009	23.15			
			LOCAL	010	23.15			
			LOCAL	011	37.61			
			LOCAL	012	38.01			
			CENTRO COMUNITARIO	013	533.51			
			DEPORTIVO	B	35.82			
			ACCESO CUBIERTO	D	73.43			
			ACCESO CUBIERTO	E	73.43			
BLOQUE Q)	2	1	LOCAL	007	15.55			
			LOCAL	008	15.55			
			LOCAL	003	15.41			
			LOCAL	004	15.41			
			LOCAL	005	15.52			
			LOCAL	006	15.52			
			LOCAL	007	15.55			
			LOCAL	008	15.55			
			LOCAL	009	23.15			
			LOCAL	010	23.15			
			LOCAL	011	37.61			
			LOCAL	012	38.01			
			CENTRO COMUNITARIO	013	533.51			
			DEPORTIVO	B	35.82			
			ACCESO CUBIERTO	D	73.43			
			ACCESO CUBIERTO	E	73.43			
BLOQUE R)	2	1	LOCAL	007	15.55			
			LOCAL	008	15.55			
			LOCAL	003	15.41			
			LOCAL	004	15.41			
			LOCAL	005	15.52			
			LOCAL	006	15.52			
			LOCAL	007	15.55			
			LOCAL	008	15.55			
			LOCAL	009	23.15			
			LOCAL	010	23.15			
			LOCAL	011	37.61			
			LOCAL	012	38.01			
			CENTRO COMUNITARIO	013	533.51			
			DEPORTIVO	B	35.82			
			ACCESO CUBIERTO	D	73.43			
			ACCESO CUBIERTO	E	73.43			



CROQUIS DE UBICACION

[illegible]

ESCALA 1:100



</