
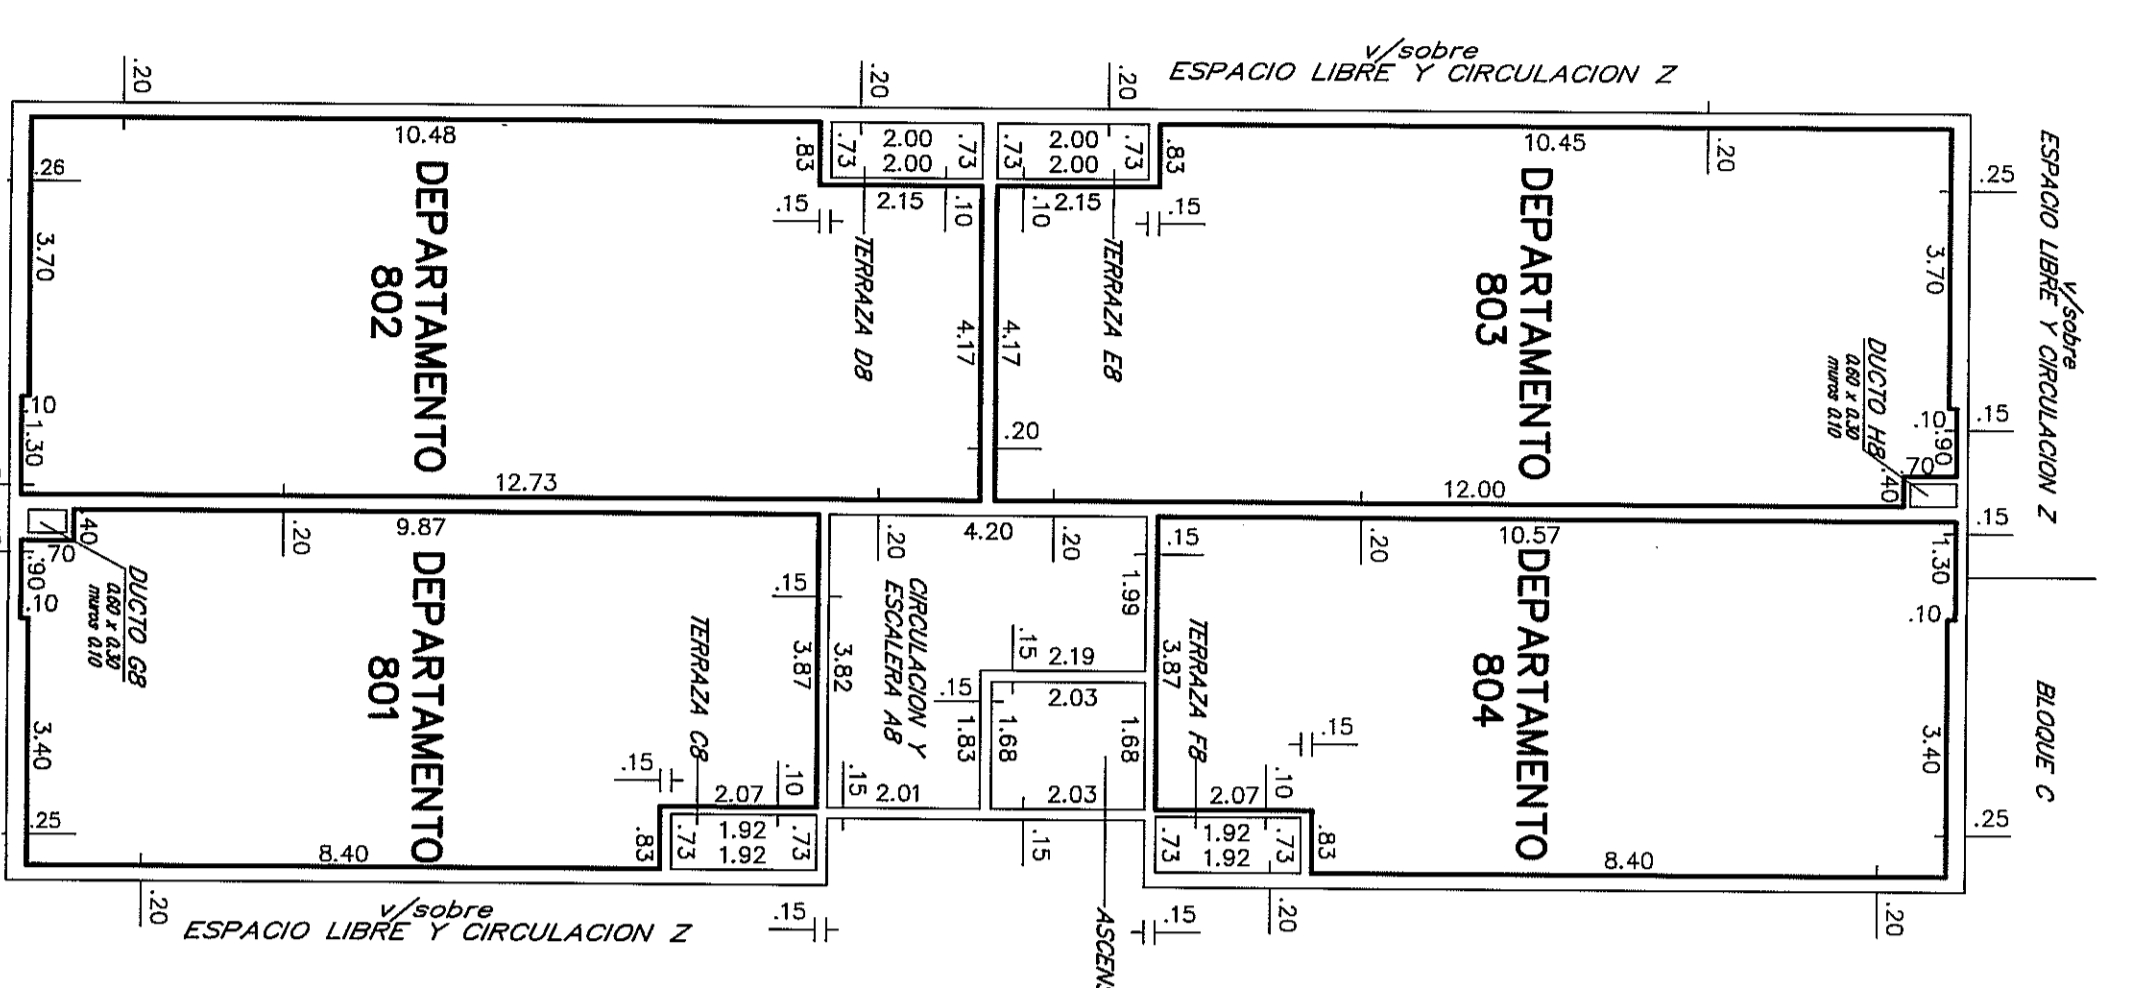


PISO 7

PISO 8

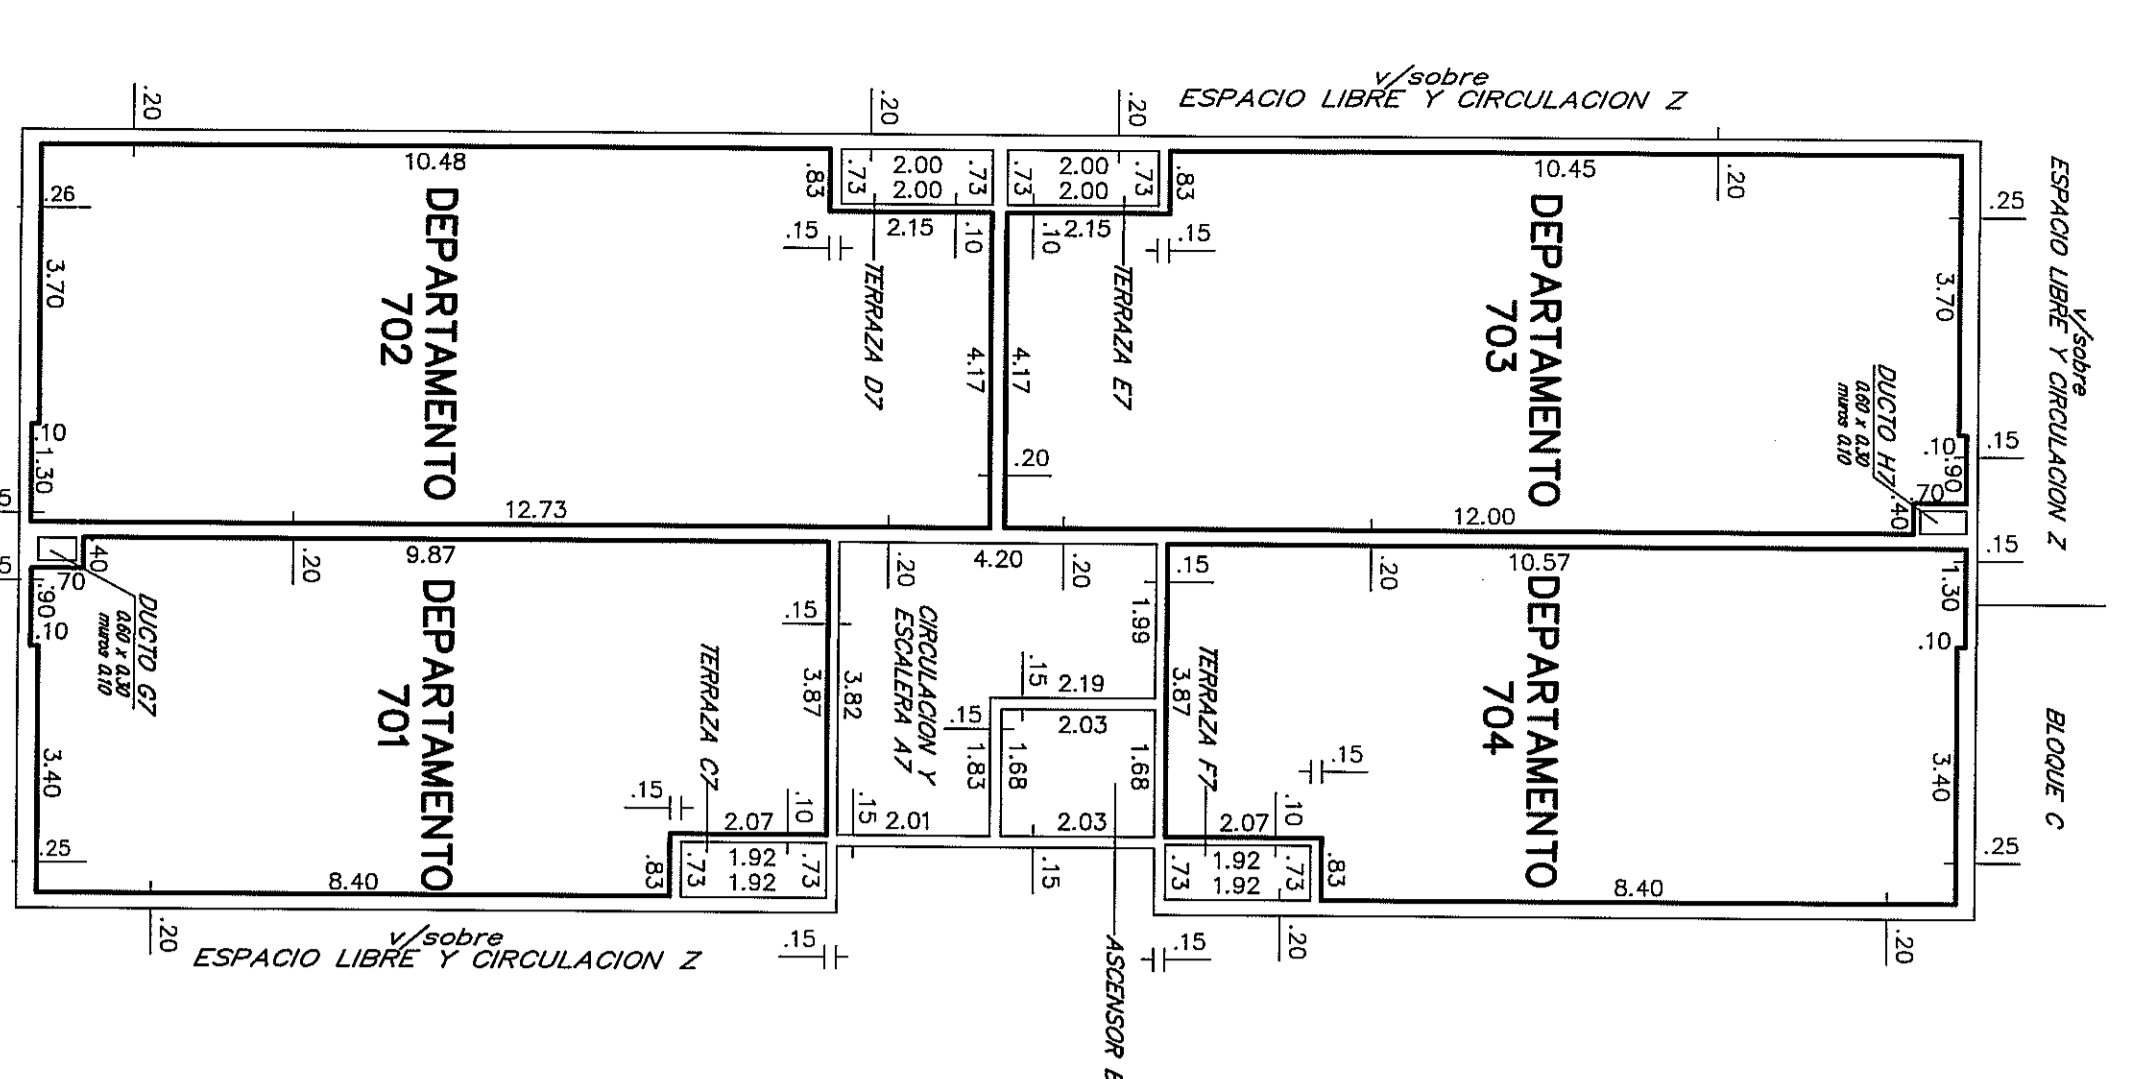


PLANILLA de áreas en metros cuadrados


Table with columns: Bloque, Planta, Nivel, Designacion, Propiedad, Area Propiedad, Area Libre, Area Edificada, Observaciones. Includes data for PLANTA BAJA and PISO 1 through PISO 8.

PLANILLA de áreas en metros cuadrados

Table with columns: Bloque, Planta, Nivel, Designacion, Propiedad, Area Propiedad, Area Libre, Area Edificada, Observaciones. Includes data for PISO 9 through PISO 16.

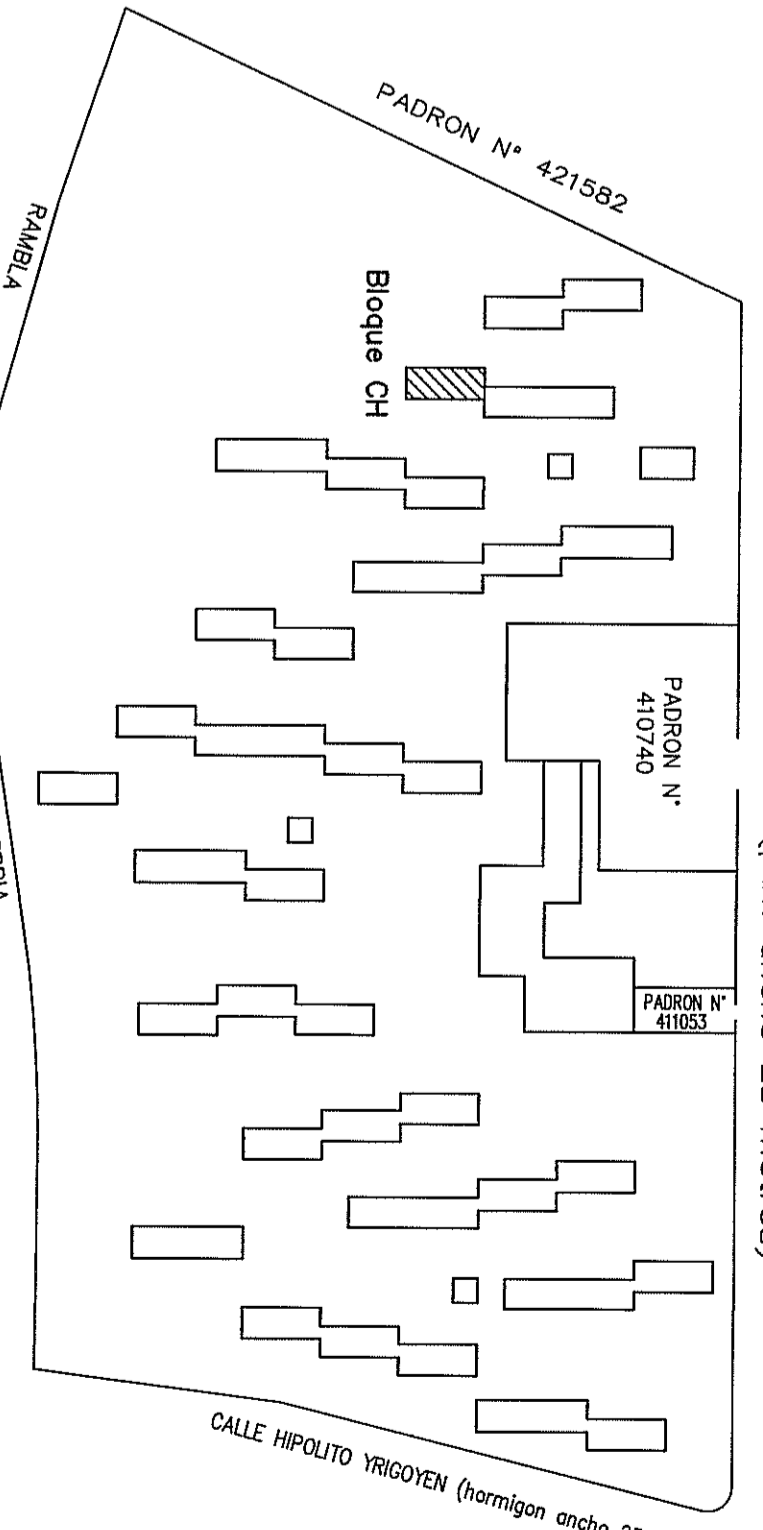

CROQUIS DE UBICACION

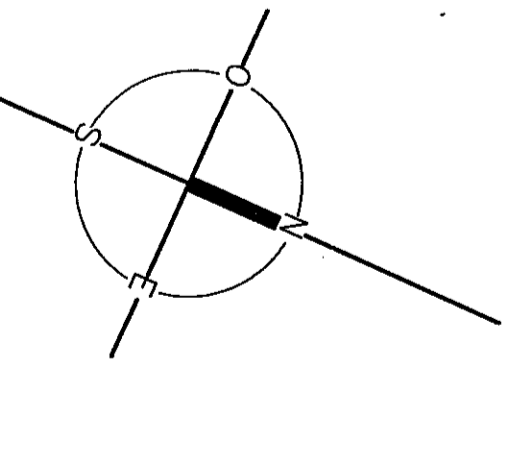

ESCALA 1:100

Administrative stamp and signature block from the National Agency of Housing (ANEP) and the National Agency of Land (ANCLA). Includes project name 'BLOQUE CH', area '9H4 5330m² 504m²', and date '09 ENE 2011'.

NOTAS: 1.- Se deja constancia que el presente proyecto habilitacional corresponde al P. de C. N. 15880... 2.- El presente proyecto habilitacional corresponde al P. de C. N. 15880... 3.- ARTÍCULO 4.º de la Ley N.º 15201 (Constitucional)...

MINISTERIO DE ECONOMIA Y FINANZAS DIRECCION NACIONAL DE PLANIFICACION Y DESARROLLO ECONOMICO... 09 ENE 2011