
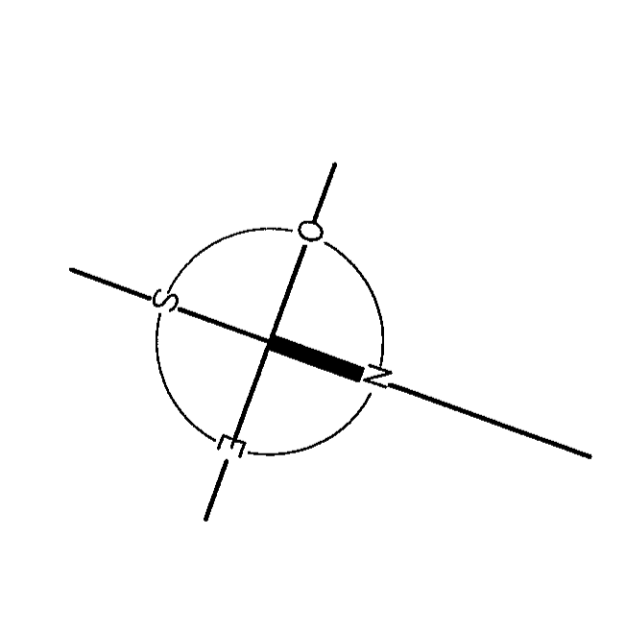


PLANILLA de áreas en metros cuadrados

Planta	Nivel	DESIGNACION	AREA PROPIEDAD COMUN	AREA EDIFICIO	TOTAL	OBSERVACIONES
PLANTA BAJA	1	DEPARTAMENTO 001	3.70	3.70	7.40	USO EXCLUSIVO DEPARTAMENTO
		DEPARTAMENTO 002	3.70	3.70	7.40	USO EXCLUSIVO DEPARTAMENTO
		DEPARTAMENTO 003	3.70	3.70	7.40	USO EXCLUSIVO DEPARTAMENTO
		DEPARTAMENTO 004	3.70	3.70	7.40	USO EXCLUSIVO DEPARTAMENTO
		DEPARTAMENTO 101	3.70	3.70	7.40	USO EXCLUSIVO DEPARTAMENTO
		DEPARTAMENTO 102	3.70	3.70	7.40	USO EXCLUSIVO DEPARTAMENTO
		DEPARTAMENTO 103	3.70	3.70	7.40	USO EXCLUSIVO DEPARTAMENTO
		DEPARTAMENTO 104	3.70	3.70	7.40	USO EXCLUSIVO DEPARTAMENTO
		DEPARTAMENTO 201	3.70	3.70	7.40	USO EXCLUSIVO DEPARTAMENTO
		DEPARTAMENTO 202	3.70	3.70	7.40	USO EXCLUSIVO DEPARTAMENTO
		DEPARTAMENTO 301	3.70	3.70	7.40	USO EXCLUSIVO DEPARTAMENTO
		DEPARTAMENTO 302	3.70	3.70	7.40	USO EXCLUSIVO DEPARTAMENTO
		DEPARTAMENTO 401	3.70	3.70	7.40	USO EXCLUSIVO DEPARTAMENTO
		DEPARTAMENTO 402	3.70	3.70	7.40	USO EXCLUSIVO DEPARTAMENTO
TOTALES		237.27	421.8	371.1	299.83	TOTAL FINICO 283.34

PLANILLA de áreas en metros cuadrados

Planta	Nivel	DESIGNACION	AREA PROPIEDAD COMUN	AREA EDIFICIO	TOTAL	OBSERVACIONES		
PLANTA BAJA	1	DEPARTAMENTO 501	3.70	3.70	7.40	USO EXCLUSIVO DEPARTAMENTO		
		DEPARTAMENTO 502	3.70	3.70	7.40	USO EXCLUSIVO DEPARTAMENTO		
		DEPARTAMENTO 601	3.70	3.70	7.40	USO EXCLUSIVO DEPARTAMENTO		
		DEPARTAMENTO 602	3.70	3.70	7.40	USO EXCLUSIVO DEPARTAMENTO		
		DEPARTAMENTO 701	3.70	3.70	7.40	USO EXCLUSIVO DEPARTAMENTO		
		DEPARTAMENTO 702	3.70	3.70	7.40	USO EXCLUSIVO DEPARTAMENTO		
		DEPARTAMENTO 801	3.70	3.70	7.40	USO EXCLUSIVO DEPARTAMENTO		
		DEPARTAMENTO 802	3.70	3.70	7.40	USO EXCLUSIVO DEPARTAMENTO		
		DEPARTAMENTO 901	3.70	3.70	7.40	USO EXCLUSIVO DEPARTAMENTO		
		DEPARTAMENTO 902	3.70	3.70	7.40	USO EXCLUSIVO DEPARTAMENTO		
		DEPARTAMENTO 903	3.70	3.70	7.40	USO EXCLUSIVO DEPARTAMENTO		
		DEPARTAMENTO 904	3.70	3.70	7.40	USO EXCLUSIVO DEPARTAMENTO		
		TOTALES		237.27	421.8	371.1	299.83	TOTAL FINICO 283.34

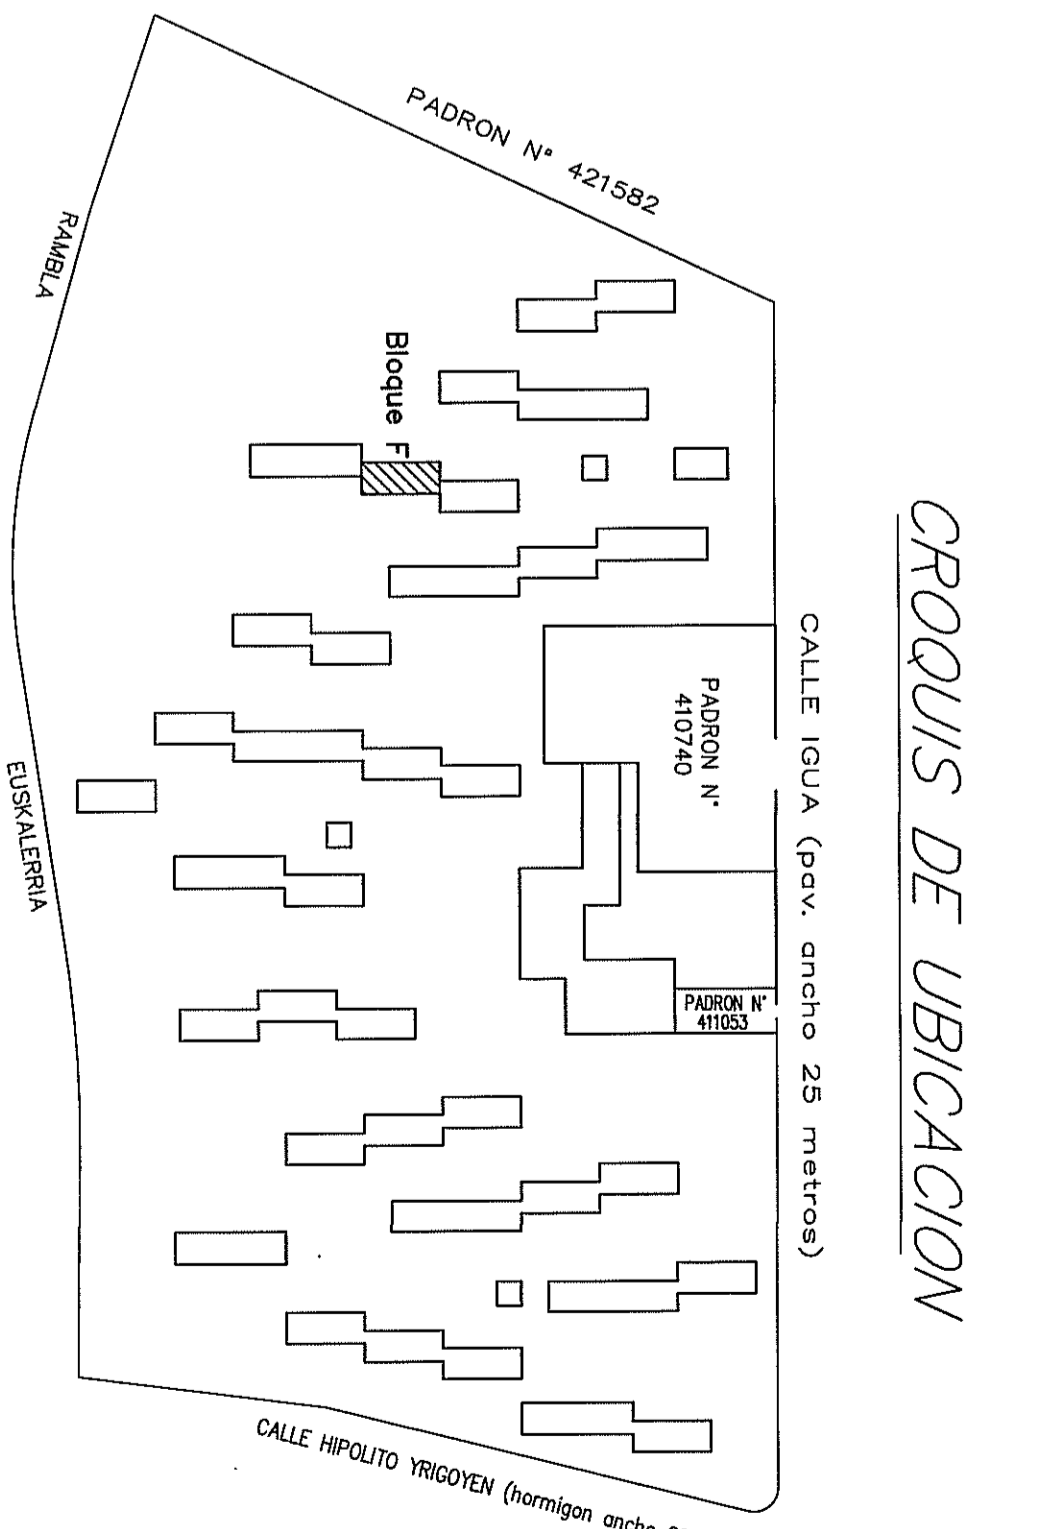

AGENCIA NACIONAL DE VIVIENDA
 DIVISION NOTARIAL AGRIENSURA
70

FRACCIÓN DE PROPIEDAD HORIZONTAL
 Propiedad Horizontal
 Incorporada a la Ley N° 10751 de acuerdo al Decreto Ley N° 14281 del 3/08/574

AGENCIA NACIONAL de VIVIENDA
 FIDEICOMISO SOCIAL V - FIDEICOMISO FINANCIERO

Area: 426433 m²
 Parcela: 426433 m²
 Escala: 1/100

Per: *[Firma]*
 Ayudante Técnico
 Néstor Carstis

Dibujante: *[Firma]*
 Guillermo Cerro

LAMINA 13 DE 72
BLOQUE F

DIRECCION NACIONAL DE CATASTRO
 DIVISION DE PLANEAMIENTO
 Oficina: 55792
 Montevideo, 08 de Ene. 2013

[Firma]
 JABO GUSTAVO BRUJ
 Director de División de Planeamiento

NOTAS: 1- Se debe considerar que el presente contrato habilita el uso de los espacios comunes...
 2- El contrato de compraventa se otorga por el notario...
 3- ARTICULO 4 de la Ley N° 14281 (Decreto Ley N° 14281 del 3/08/574)...
 4- El presente contrato se otorga en Montevideo, el día 08 de Enero de 2013.

MINISTERIO DE ECONOMIA Y FINANZAS
 Oficina de Catastro - sede de Montevideo
 Montevideo, 08 de Enero de 2013