


PISO 7

PISO 8

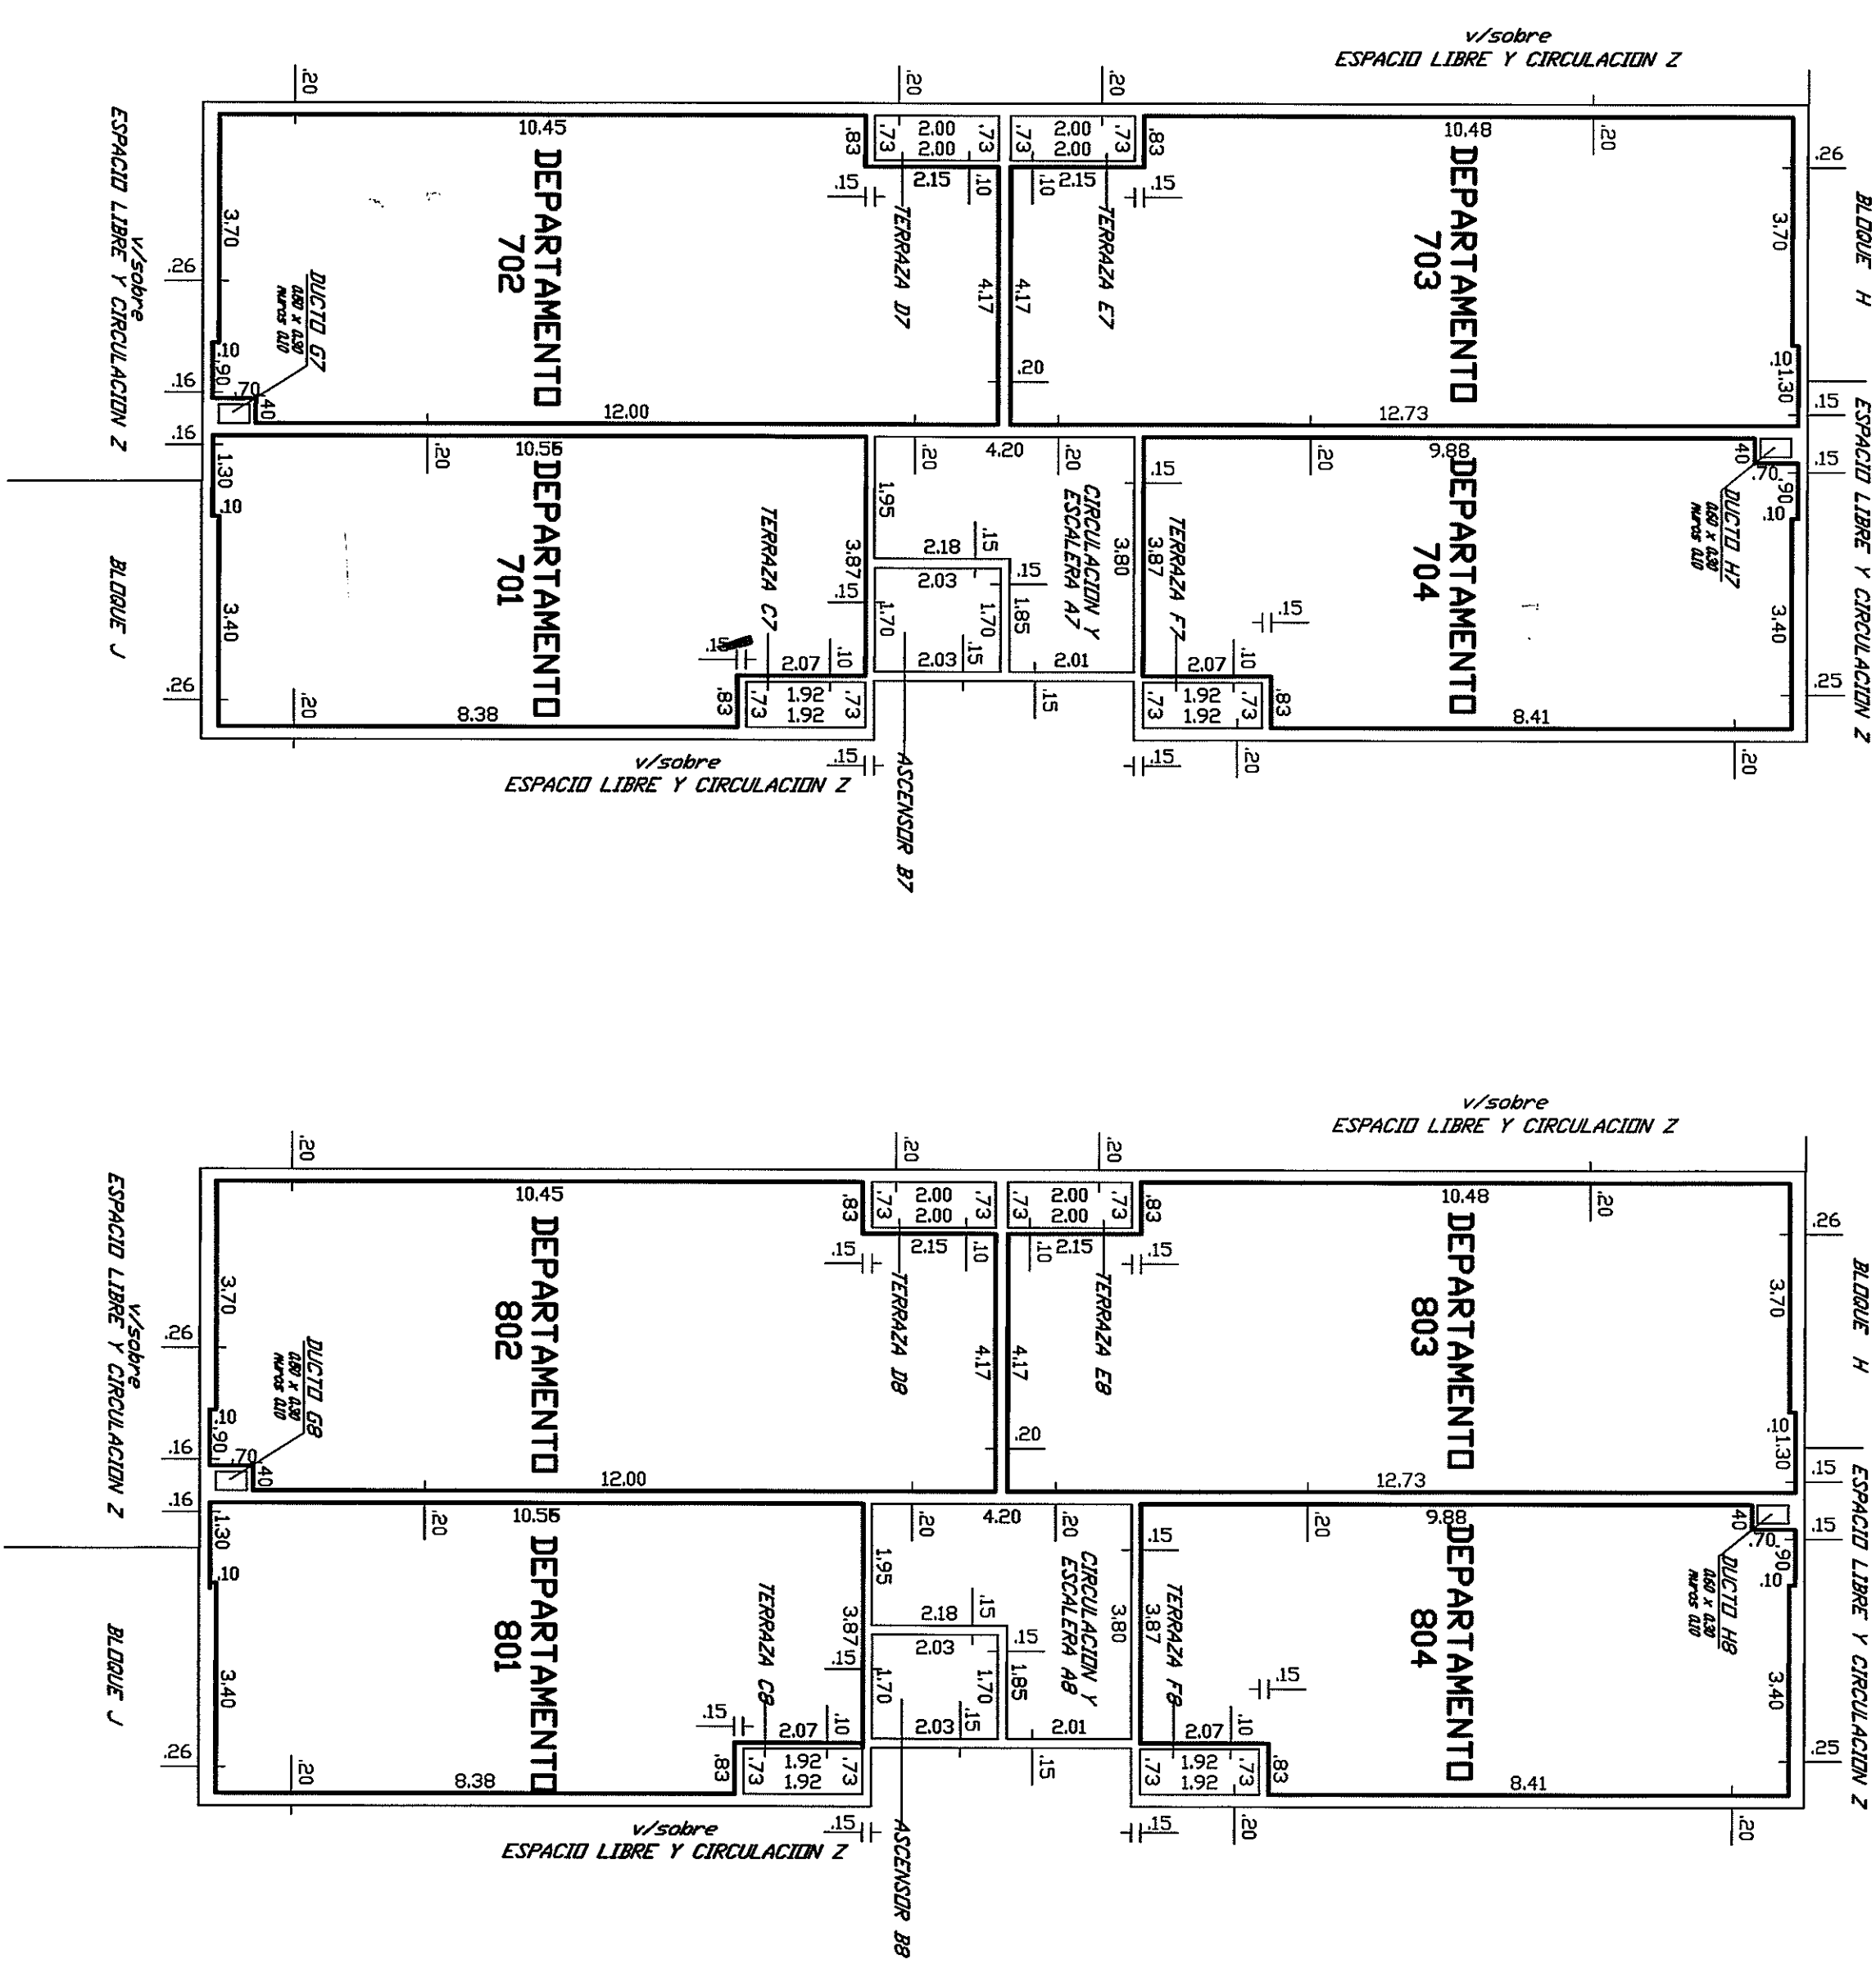


PLANILLA de áreas en metros cuadrados

Edificio	Planta	Nivel	DESIGNACION	ÁREAS		TOTAL	OBSERVACIONES
				PROPIEDAD COMUNAL	LIBRE EDIFICADO		
BLOQUE I	PLANTA BAJA	Nivel	TOTALS	2017	2017	4034	
			ESPACIO LIBRE Y CIRCULACION Z	108,88	108,88	217,76	
			DEPARTAMENTO 001	20,81	20,81	41,62	
			DEPARTAMENTO 002	1,46	1,46	2,92	
			DEPARTAMENTO 003	102,74	102,74	205,48	
			DEPARTAMENTO 004	1,46	1,46	2,92	
			DEPARTAMENTO 005	1,46	1,46	2,92	
			DEPARTAMENTO 006	1,46	1,46	2,92	
			DEPARTAMENTO 007	1,46	1,46	2,92	
			DEPARTAMENTO 008	1,46	1,46	2,92	
			DEPARTAMENTO 009	1,46	1,46	2,92	
			DEPARTAMENTO 010	1,46	1,46	2,92	
BLOQUE II	PLANTA BAJA	Nivel	TOTALS	2017	2017	4034	
			ESPACIO LIBRE Y CIRCULACION Z	108,88	108,88	217,76	
			DEPARTAMENTO 101	20,81	20,81	41,62	
			DEPARTAMENTO 102	1,46	1,46	2,92	
			DEPARTAMENTO 103	102,74	102,74	205,48	
			DEPARTAMENTO 104	1,46	1,46	2,92	
			DEPARTAMENTO 105	1,46	1,46	2,92	
			DEPARTAMENTO 106	1,46	1,46	2,92	
			DEPARTAMENTO 107	1,46	1,46	2,92	
			DEPARTAMENTO 108	1,46	1,46	2,92	
			DEPARTAMENTO 109	1,46	1,46	2,92	
			DEPARTAMENTO 110	1,46	1,46	2,92	


PLANILLA de áreas en metros cuadrados

Edificio	Planta	Nivel	DESIGNACION	ÁREAS		TOTAL	OBSERVACIONES
				PROPIEDAD COMUNAL	LIBRE EDIFICADO		
BLOQUE I	PLANTA BAJA	Nivel	TOTALS	2017	2017	4034	
			ESPACIO LIBRE Y CIRCULACION Z	108,88	108,88	217,76	
			DEPARTAMENTO 201	20,81	20,81	41,62	
			DEPARTAMENTO 202	1,46	1,46	2,92	
			DEPARTAMENTO 203	102,74	102,74	205,48	
			DEPARTAMENTO 204	1,46	1,46	2,92	
			DEPARTAMENTO 205	1,46	1,46	2,92	
			DEPARTAMENTO 206	1,46	1,46	2,92	
			DEPARTAMENTO 207	1,46	1,46	2,92	
			DEPARTAMENTO 208	1,46	1,46	2,92	
			DEPARTAMENTO 209	1,46	1,46	2,92	
			DEPARTAMENTO 210	1,46	1,46	2,92	
BLOQUE II	PLANTA BAJA	Nivel	TOTALS	2017	2017	4034	
			ESPACIO LIBRE Y CIRCULACION Z	108,88	108,88	217,76	
			DEPARTAMENTO 301	20,81	20,81	41,62	
			DEPARTAMENTO 302	1,46	1,46	2,92	
			DEPARTAMENTO 303	102,74	102,74	205,48	
			DEPARTAMENTO 304	1,46	1,46	2,92	
			DEPARTAMENTO 305	1,46	1,46	2,92	
			DEPARTAMENTO 306	1,46	1,46	2,92	
			DEPARTAMENTO 307	1,46	1,46	2,92	
			DEPARTAMENTO 308	1,46	1,46	2,92	
			DEPARTAMENTO 309	1,46	1,46	2,92	
			DEPARTAMENTO 310	1,46	1,46	2,92	

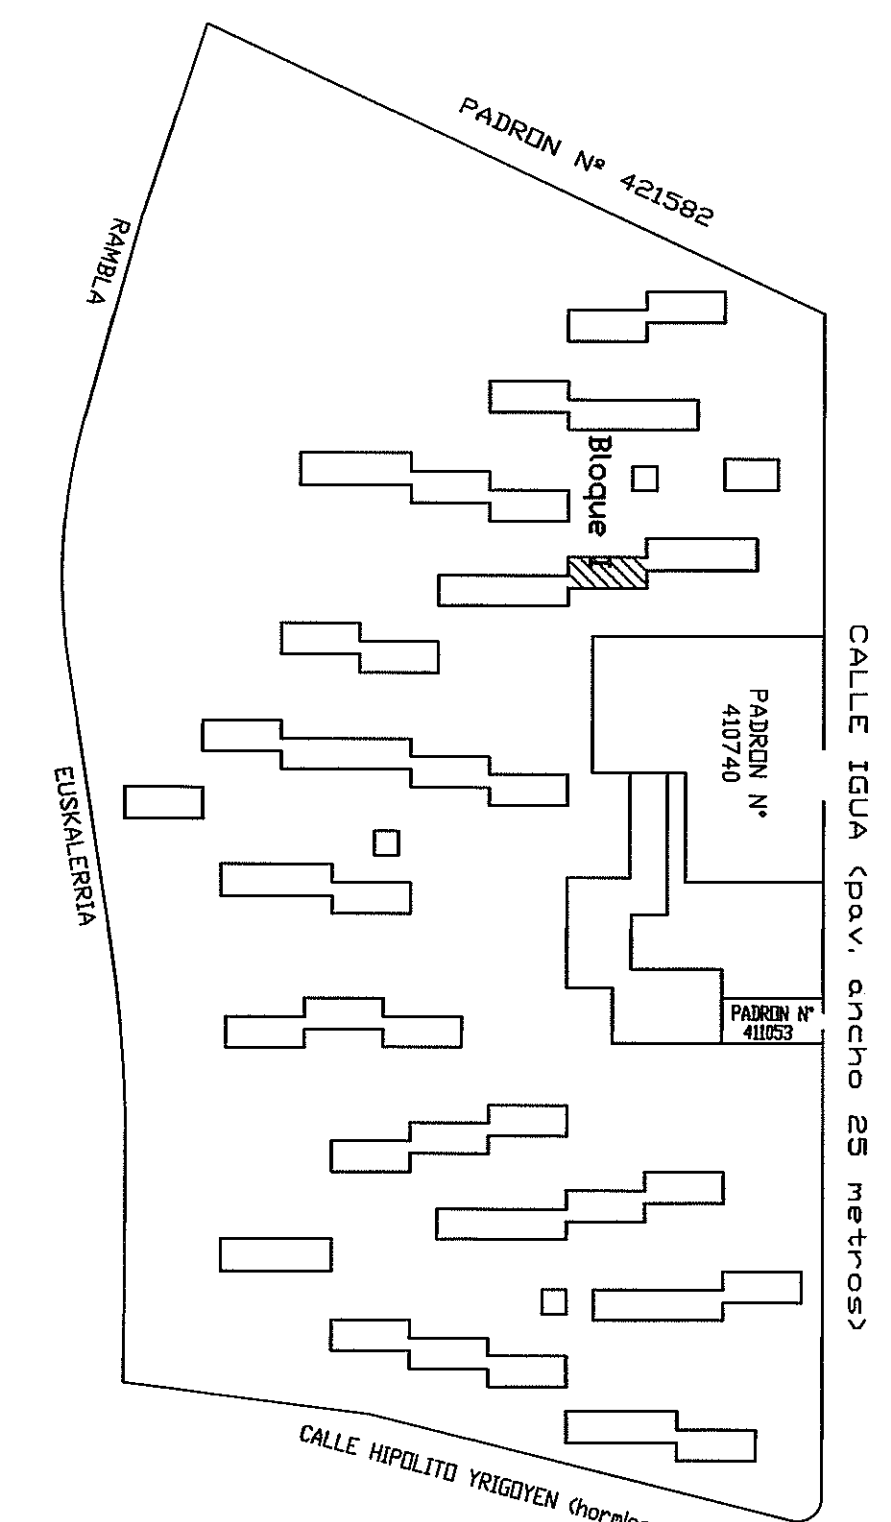

CRUCES DE UBICACION

ESCALA 1:100

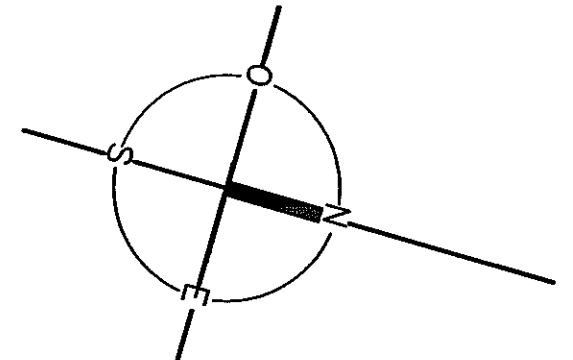

MINISTERIO DE ECONOMIA Y FINANZAS
 DIRECCION NACIONAL DE AVANZADAS
 OPERACIONES FINANCIERAS - ANCF
 DIVISION DE FIANZAS
 08 ENE 2013

DIRECCION NACIONAL DE CATASTRO
 DIVISION DE FIANZAS
 08 ENE 2013

AGENCIA NACIONAL DE VIVIENDA
AGENCIAMIENTO FINANCIERO
70
PLAN DE MENSURA
FRACCIONAMIENTO
PROPIEDAD HORIZONTAL
 Incorporado a la Ley N° 17.331 de acuerdo al Decreto N° 18.453 del 07/07/17
 AGENCIA NACIONAL DE VIVIENDA
 FIDEICOMISO SOCIAL V - FIDEICOMISO FINANCIERO

Parcela: 426433
 Superficie: 5530m²
 Escala: 1/100

Por ASUVI: *[Signature]*
 Asistente Técnico: Néstor Cuevas
 Medidor: Néstor Cuevas

Medicadas: Sep 10 2011

DIRECCION NACIONAL DE CATASTRO
 DIVISION DE FIANZAS
 08 ENE 2013

DIRECCION NACIONAL DE CATASTRO
 DIVISION DE FIANZAS
 08 ENE 2013

LAMINA 19 DE 72
 BLOQUE I
 Planilla de áreas y ubicación