


PISO 7

PISO 8

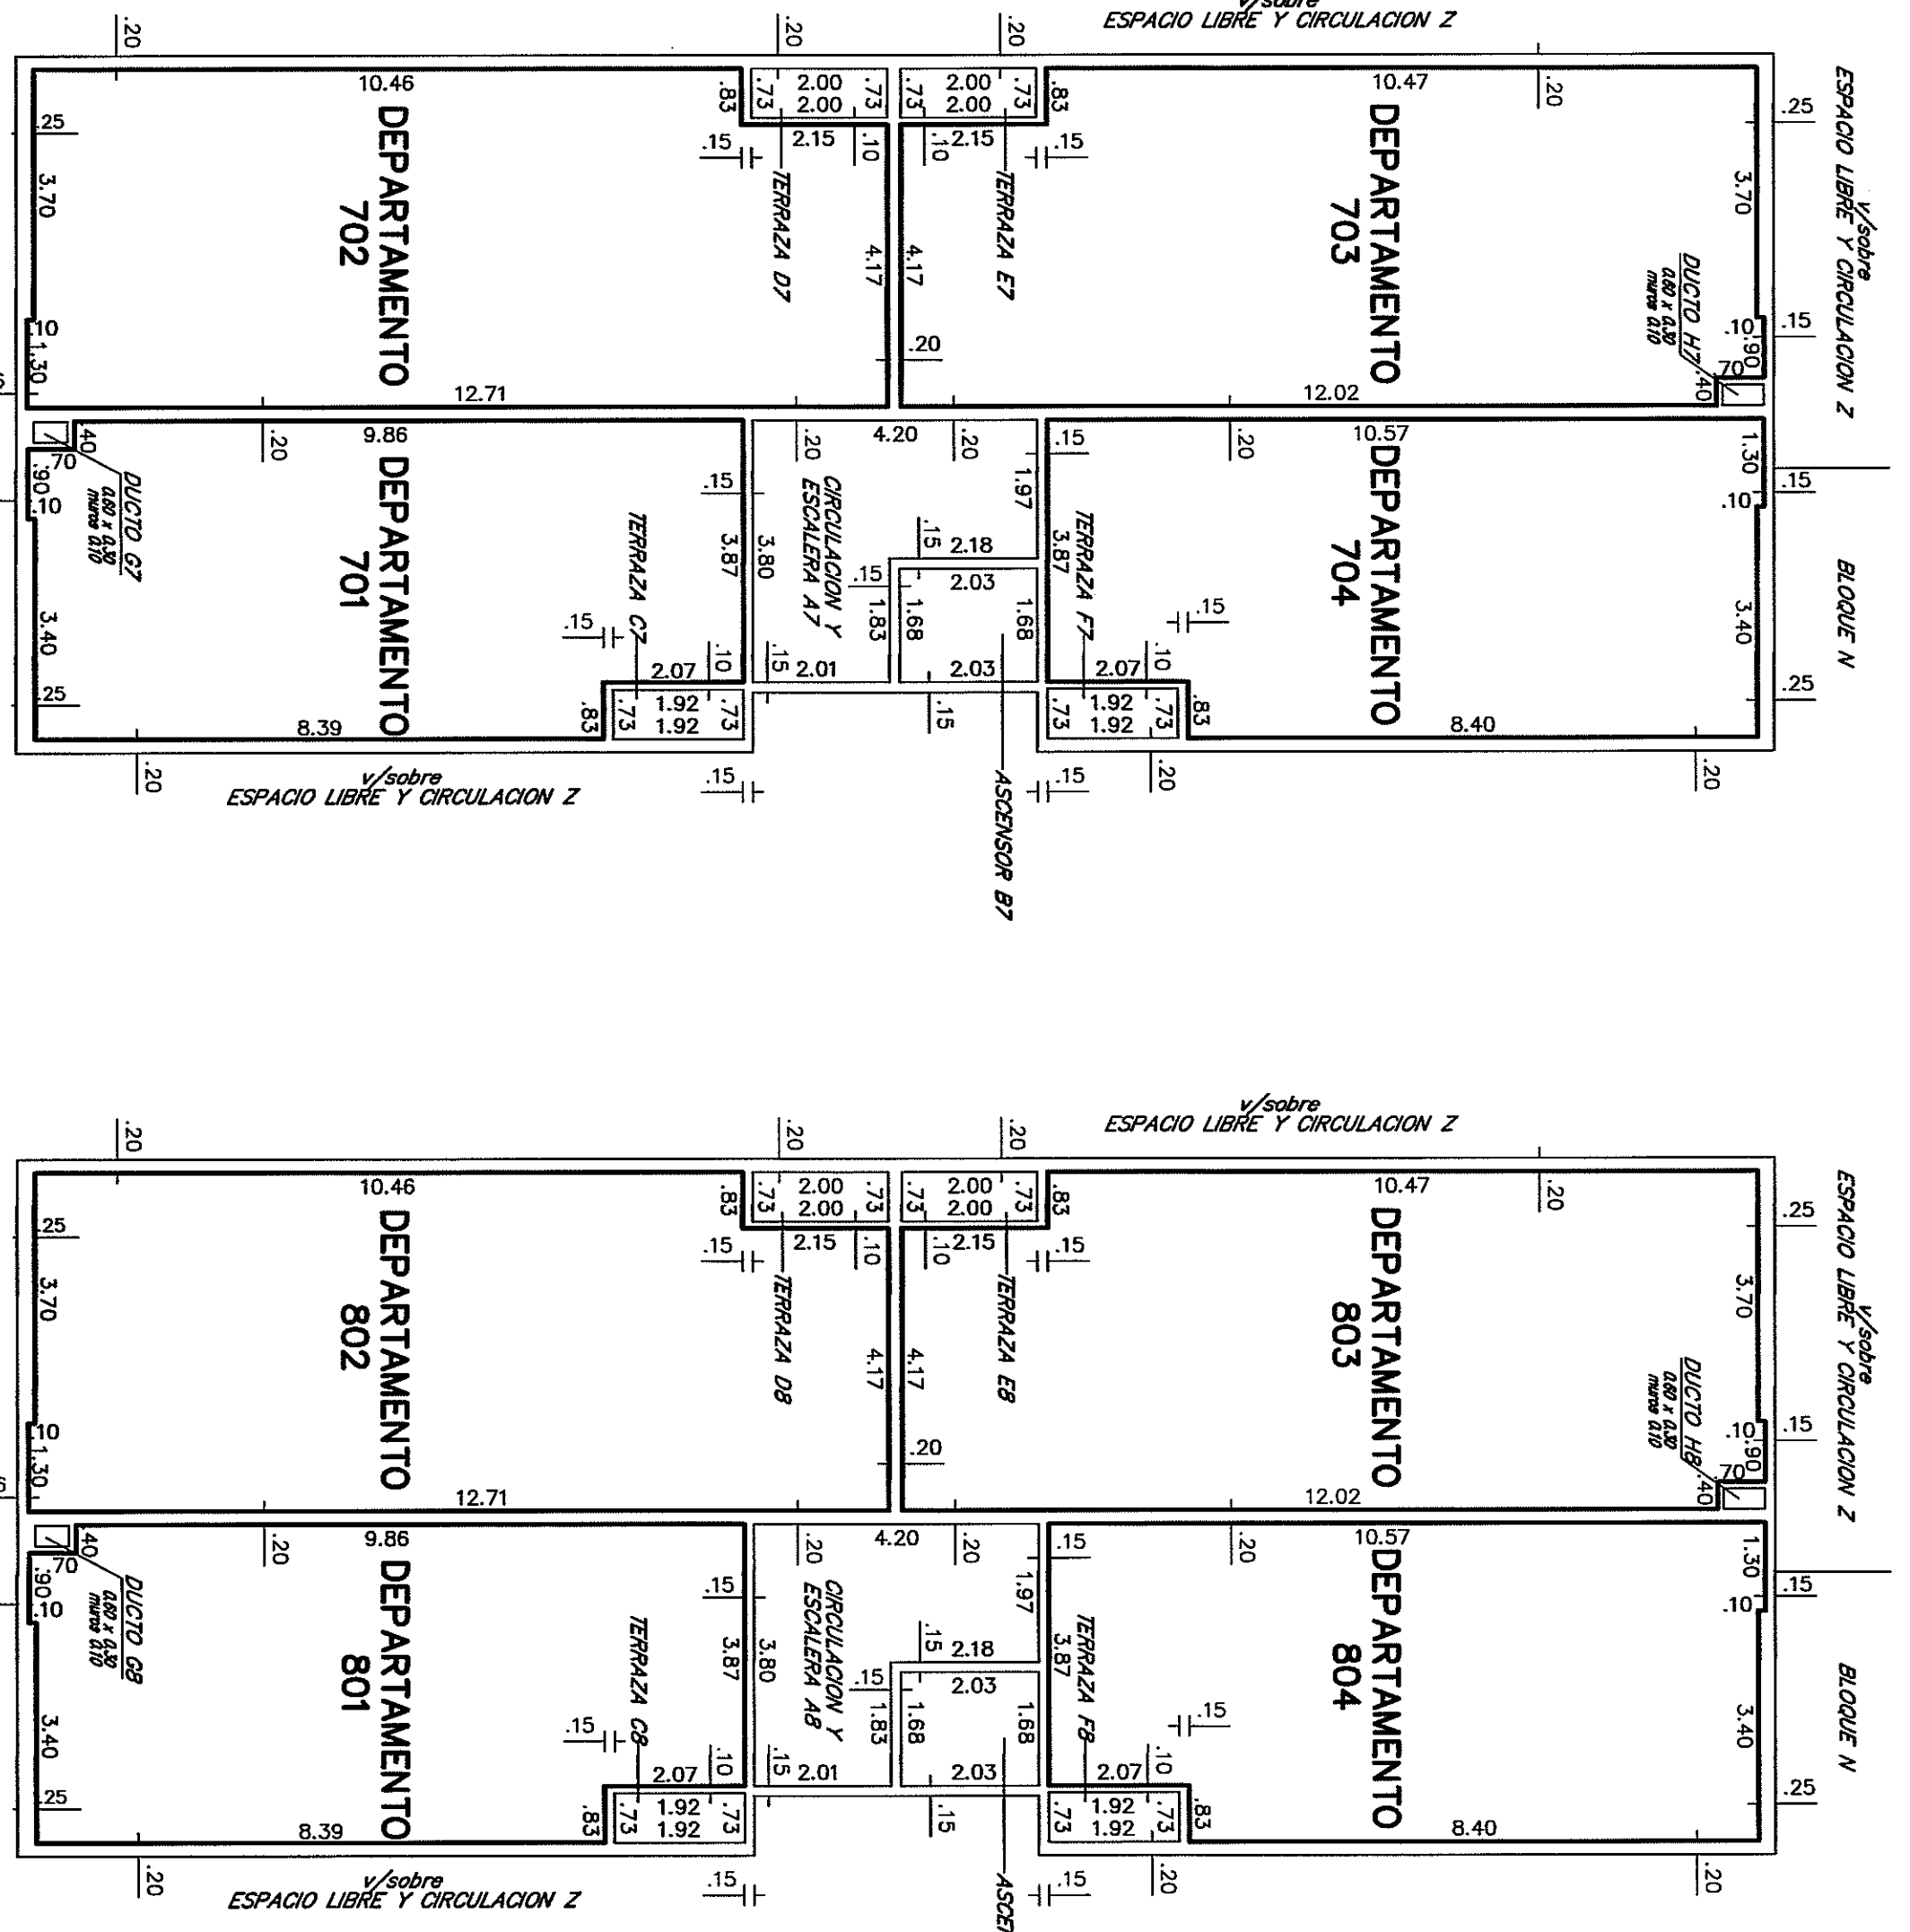


PLANILLA de áreas en metros cuadrados

Bloque	Planta	Nivel	DESCRIPCION	AREA INDIVIDUAL	AREA COMUNAL	AREA LIBRE	TOTAL EDIFICADO	OBSERVACIONES			
BLOQUE N° 70	PLANTA BAJA	H	DEPARTAMENTO 701	47,29	1,97	0,18	49,44	150 m ² ESTANDE 2826.831			
			DEPARTAMENTO 702	47,29	1,97	0,18	49,44	150 m ² ESTANDE 2826.831			
			DEPARTAMENTO 703	47,29	1,97	0,18	49,44	150 m ² ESTANDE 2826.831			
			DEPARTAMENTO 704	47,29	1,97	0,18	49,44	150 m ² ESTANDE 2826.831			
			DEPARTAMENTO 701	47,29	1,97	0,18	49,44	150 m ² ESTANDE 2826.831			
			DEPARTAMENTO 702	47,29	1,97	0,18	49,44	150 m ² ESTANDE 2826.831			
			DEPARTAMENTO 703	47,29	1,97	0,18	49,44	150 m ² ESTANDE 2826.831			
			DEPARTAMENTO 704	47,29	1,97	0,18	49,44	150 m ² ESTANDE 2826.831			
			TOTALS	189,16	7,88	0,72	197,76	600 m ² ESTANDE 2826.831			
			BLOQUE N° 70	PISO 1	H	DEPARTAMENTO 801	47,29	1,97	0,18	49,44	150 m ² ESTANDE 2826.831
						DEPARTAMENTO 802	47,29	1,97	0,18	49,44	150 m ² ESTANDE 2826.831
						DEPARTAMENTO 803	47,29	1,97	0,18	49,44	150 m ² ESTANDE 2826.831
						DEPARTAMENTO 804	47,29	1,97	0,18	49,44	150 m ² ESTANDE 2826.831
						DEPARTAMENTO 801	47,29	1,97	0,18	49,44	150 m ² ESTANDE 2826.831
						DEPARTAMENTO 802	47,29	1,97	0,18	49,44	150 m ² ESTANDE 2826.831
DEPARTAMENTO 803	47,29	1,97				0,18	49,44	150 m ² ESTANDE 2826.831			
DEPARTAMENTO 804	47,29	1,97				0,18	49,44	150 m ² ESTANDE 2826.831			
TOTALS	189,16	7,88				0,72	197,76	600 m ² ESTANDE 2826.831			


PLANILLA de áreas en metros cuadrados

Bloque	Planta	Nivel	DESCRIPCION	AREA INDIVIDUAL	AREA COMUNAL	AREA LIBRE	TOTAL EDIFICADO	OBSERVACIONES
BLOQUE N° 70	PISO 2	H	DEPARTAMENTO 201	47,29	1,97	0,18	49,44	150 m ² ESTANDE 2826.831
			DEPARTAMENTO 202	47,29	1,97	0,18	49,44	150 m ² ESTANDE 2826.831
			DEPARTAMENTO 203	47,29	1,97	0,18	49,44	150 m ² ESTANDE 2826.831
			DEPARTAMENTO 204	47,29	1,97	0,18	49,44	150 m ² ESTANDE 2826.831
			DEPARTAMENTO 201	47,29	1,97	0,18	49,44	150 m ² ESTANDE 2826.831
			DEPARTAMENTO 202	47,29	1,97	0,18	49,44	150 m ² ESTANDE 2826.831
			DEPARTAMENTO 203	47,29	1,97	0,18	49,44	150 m ² ESTANDE 2826.831
			DEPARTAMENTO 204	47,29	1,97	0,18	49,44	150 m ² ESTANDE 2826.831
			TOTALS	189,16	7,88	0,72	197,76	600 m ² ESTANDE 2826.831

CROQUIS DE UBICACION

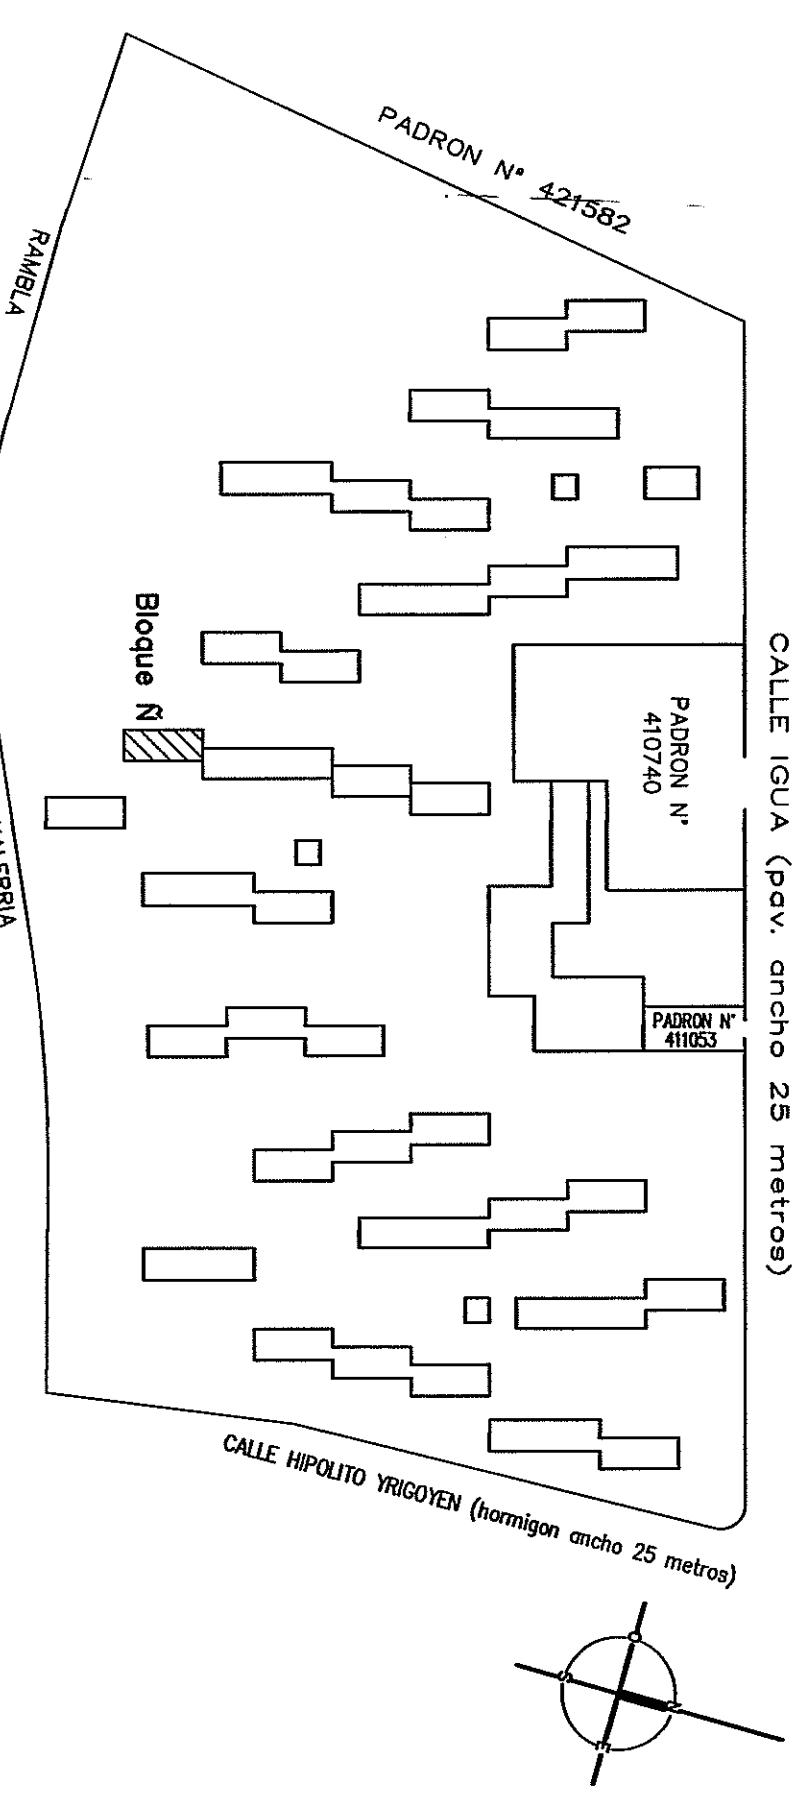

ESCALA 1:100

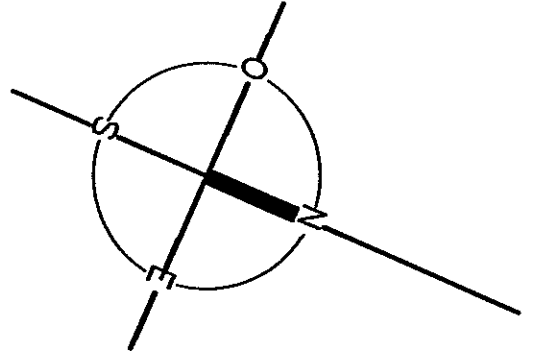

DIRECCION NACIONAL DE CATASTRO
OFICINA DE PROYECTOS DE PROPIEDAD HORIZONTAL
Montevideo

AGENCIA NACIONAL DE VIVIENDA
FIDEICOMISO SOCIAL V - FIDEICOMISO FINANCIERO
8808

AGENCIA NACIONAL DE MENSURA
PROPIEDAD HORIZONTAL
Importe: Decreto Ley N° 14261 del 3/09/1974

PLAN DE MENSURA
9H6 5530m² 50dm²
426433

Escala: 1/100

MINISTERIO DE ECONOMIA Y FINANZAS
DIRECCION NACIONAL DE CATASTRO

08 ENE 2013