




PLANTA BAJA

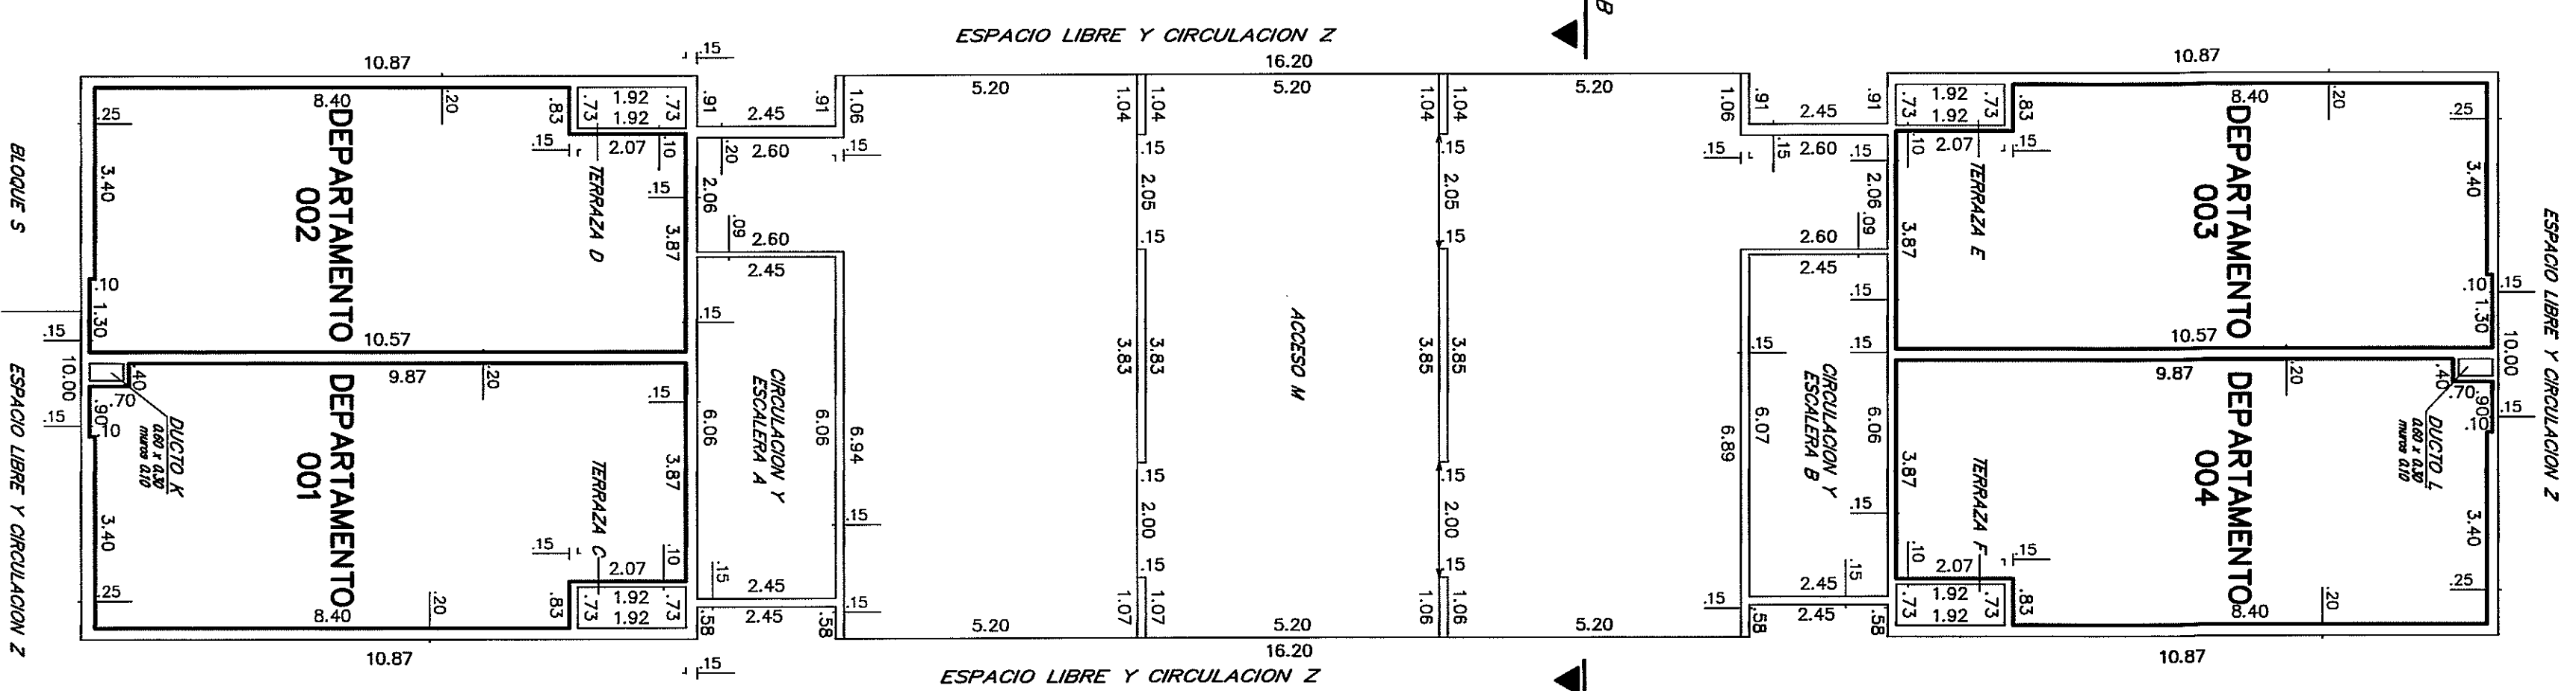


PISO 1

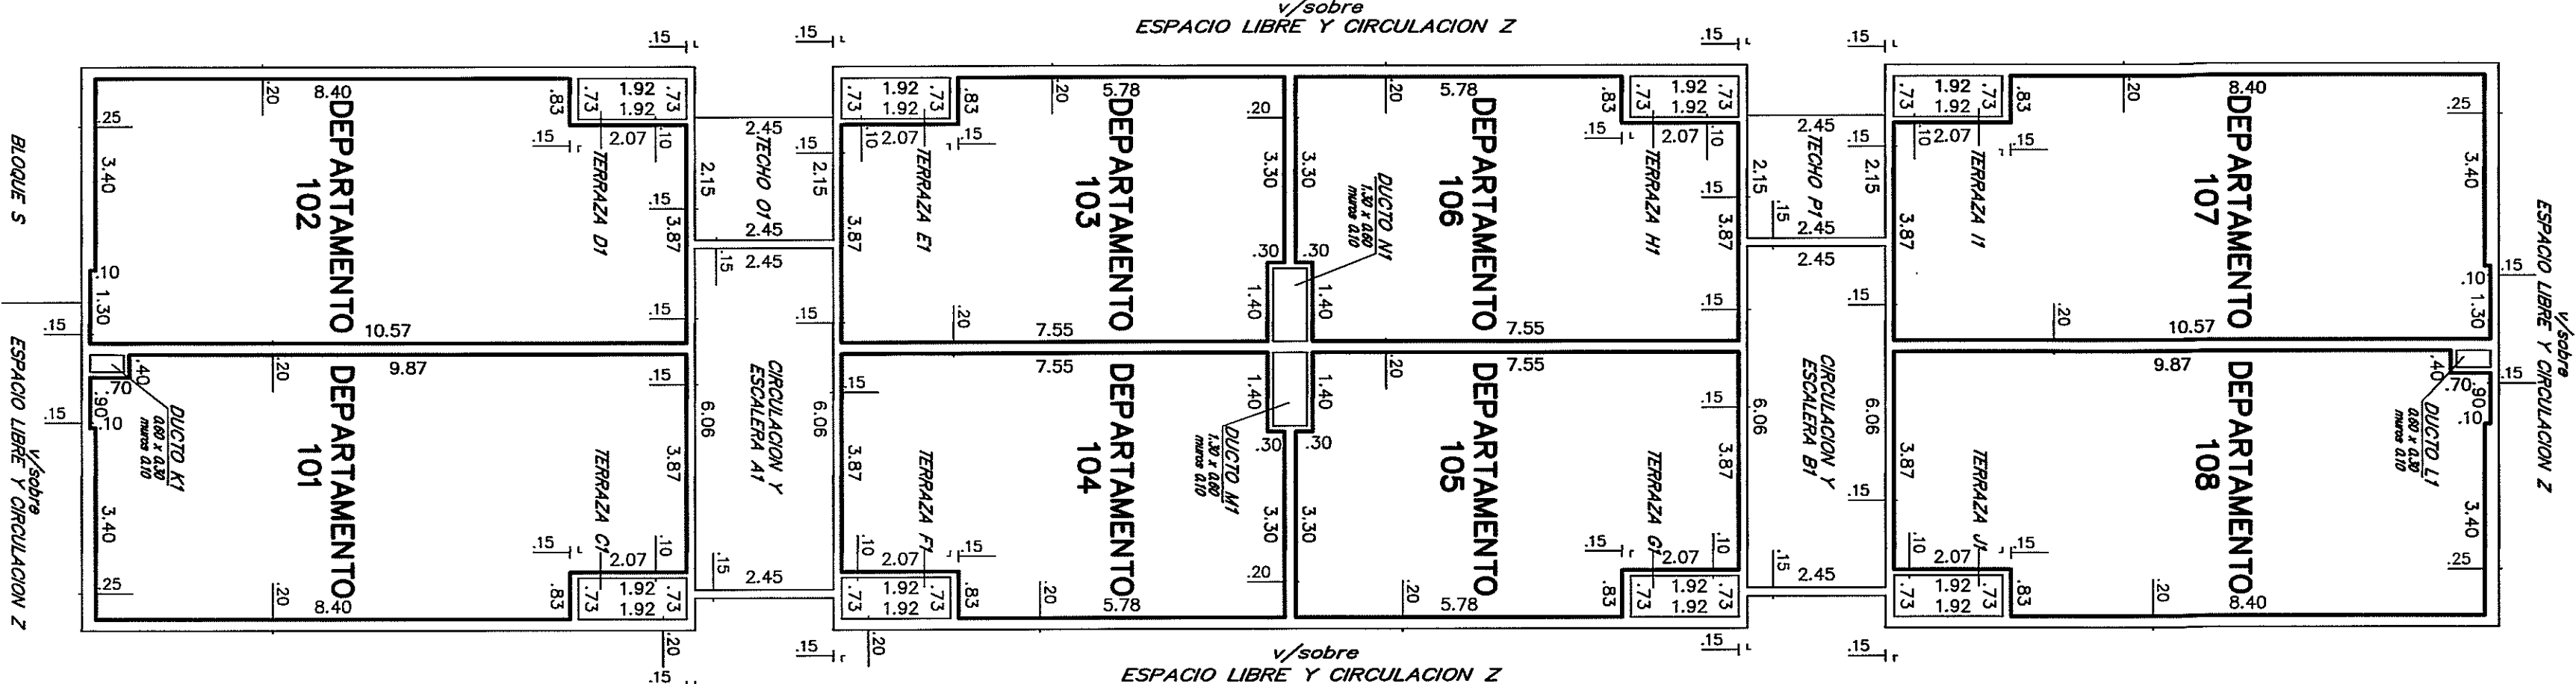



PISO 2

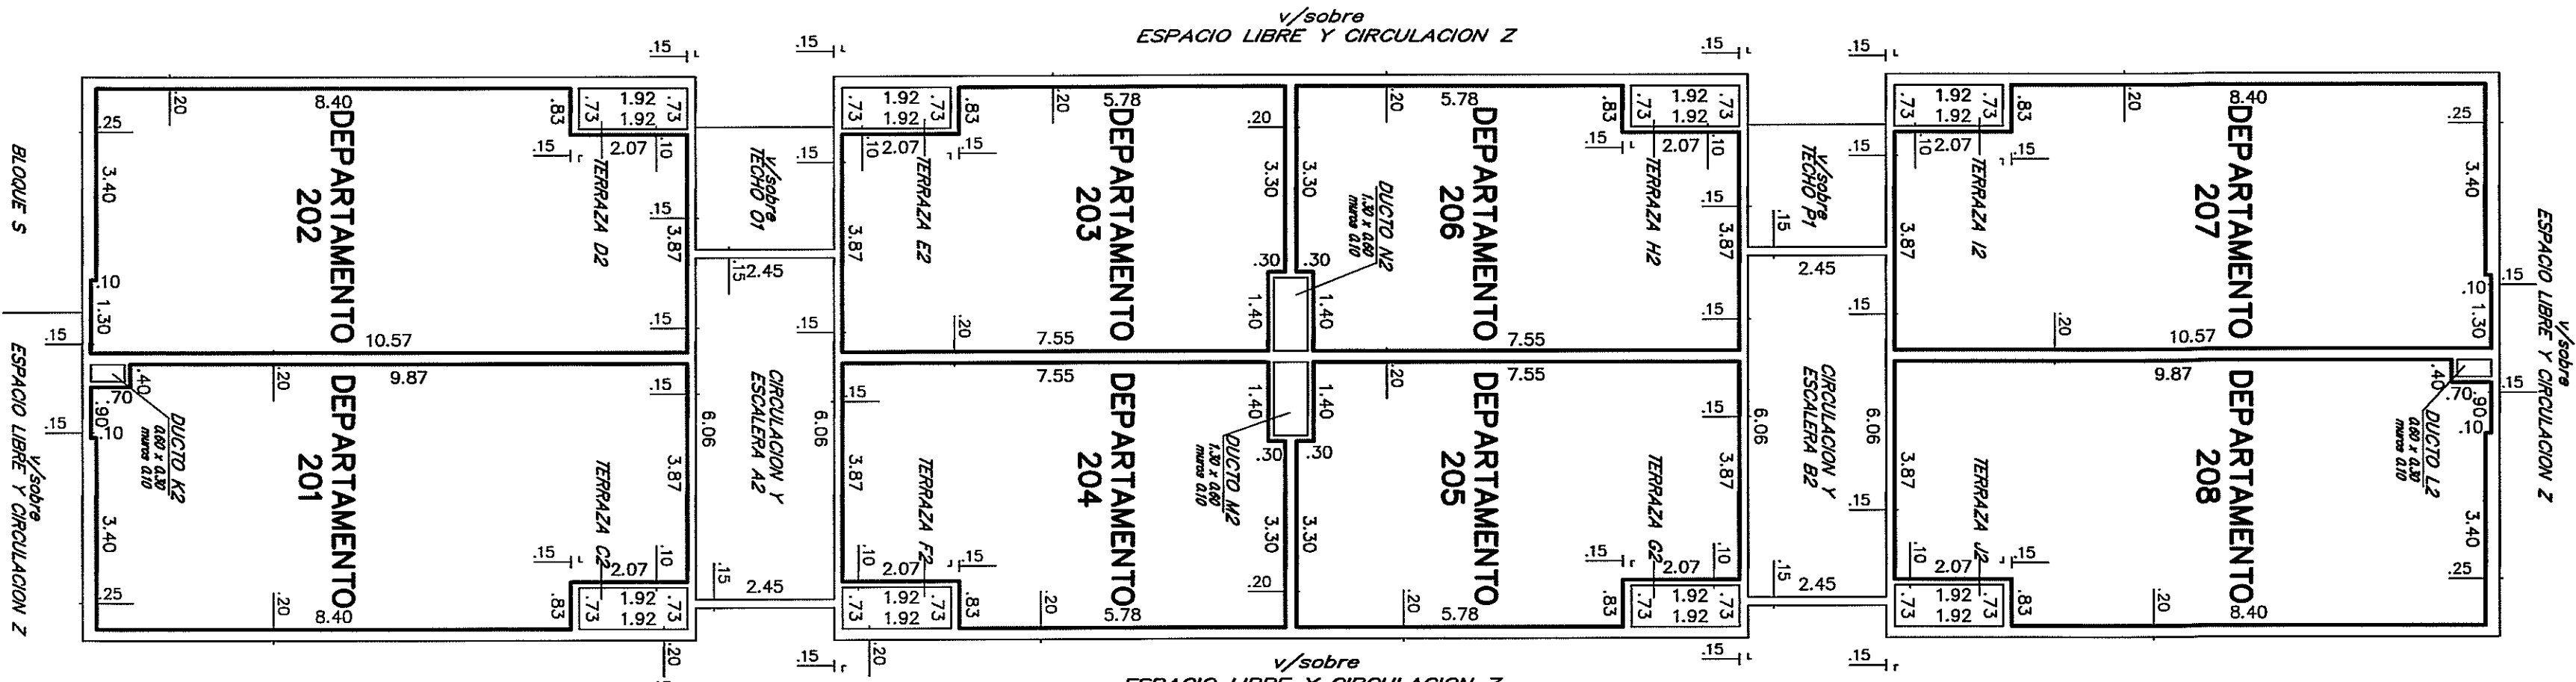


PISO 3

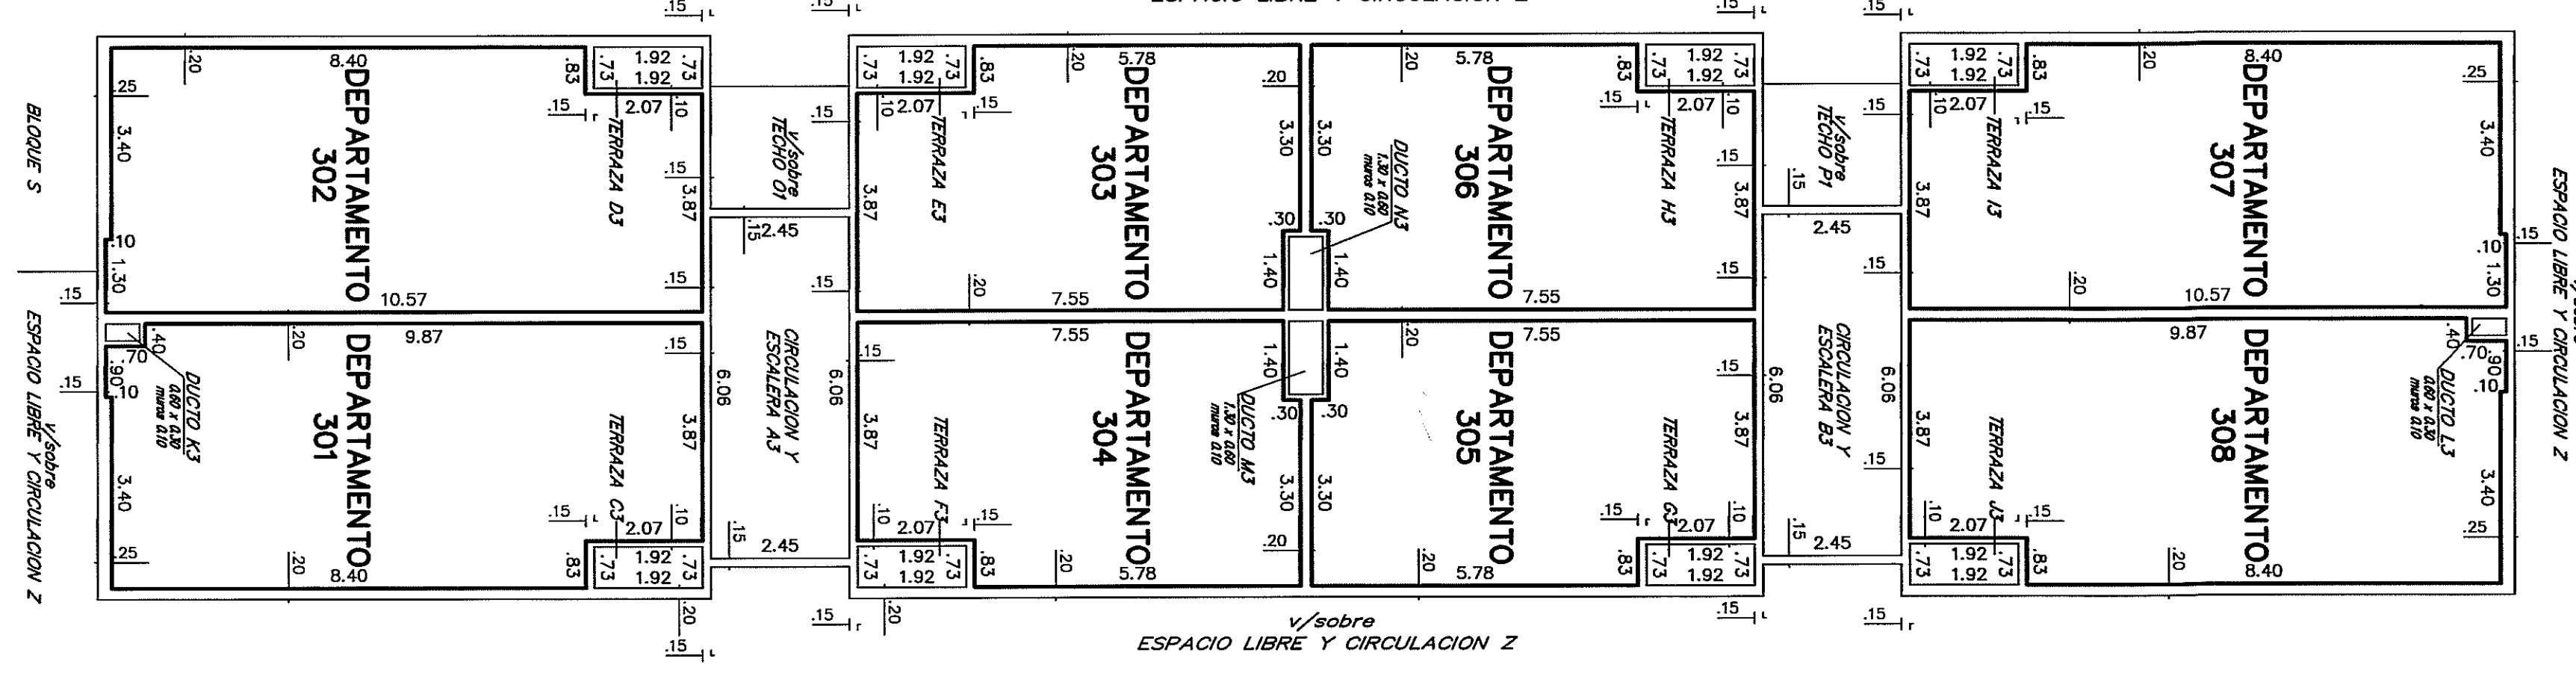


AZOTEA

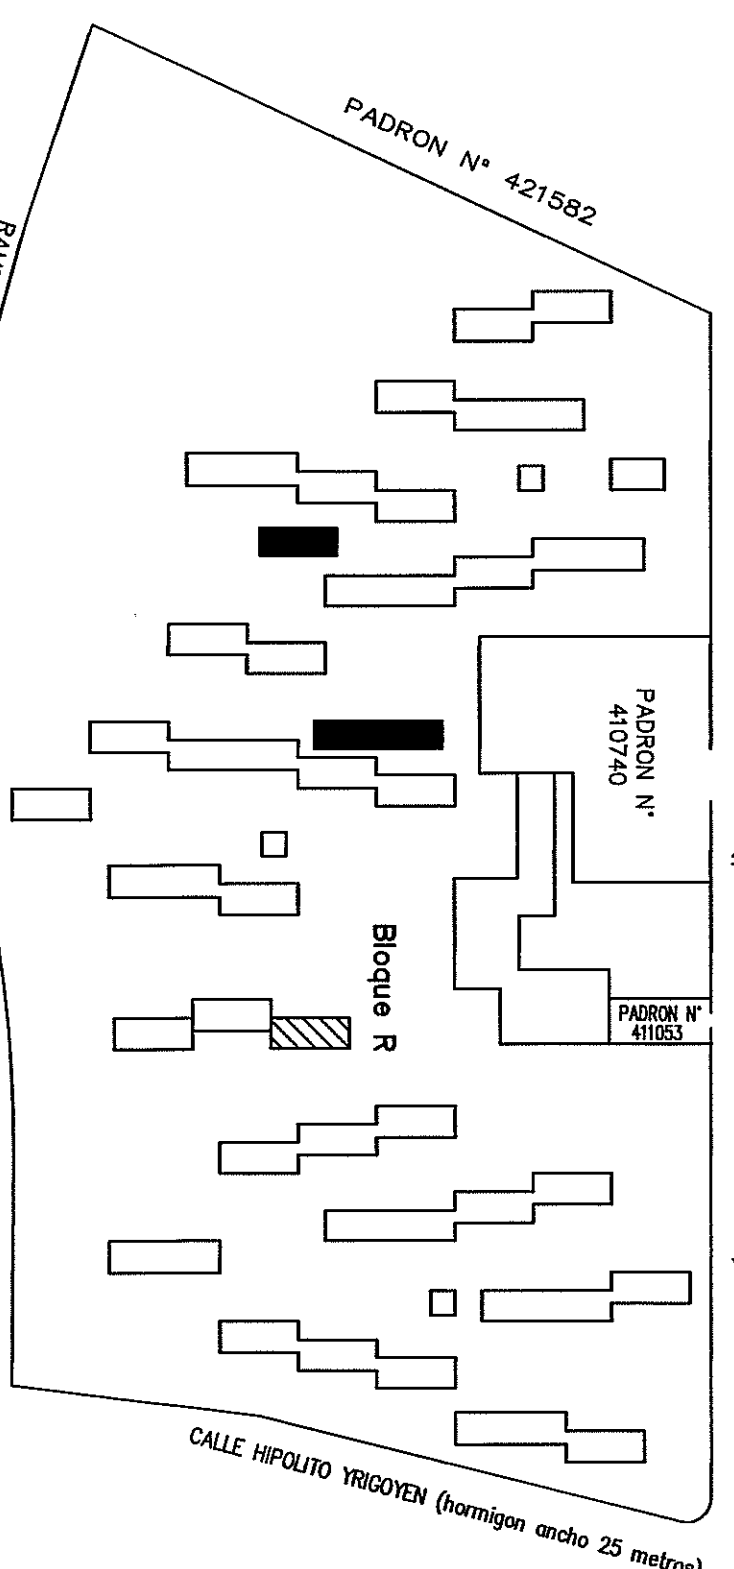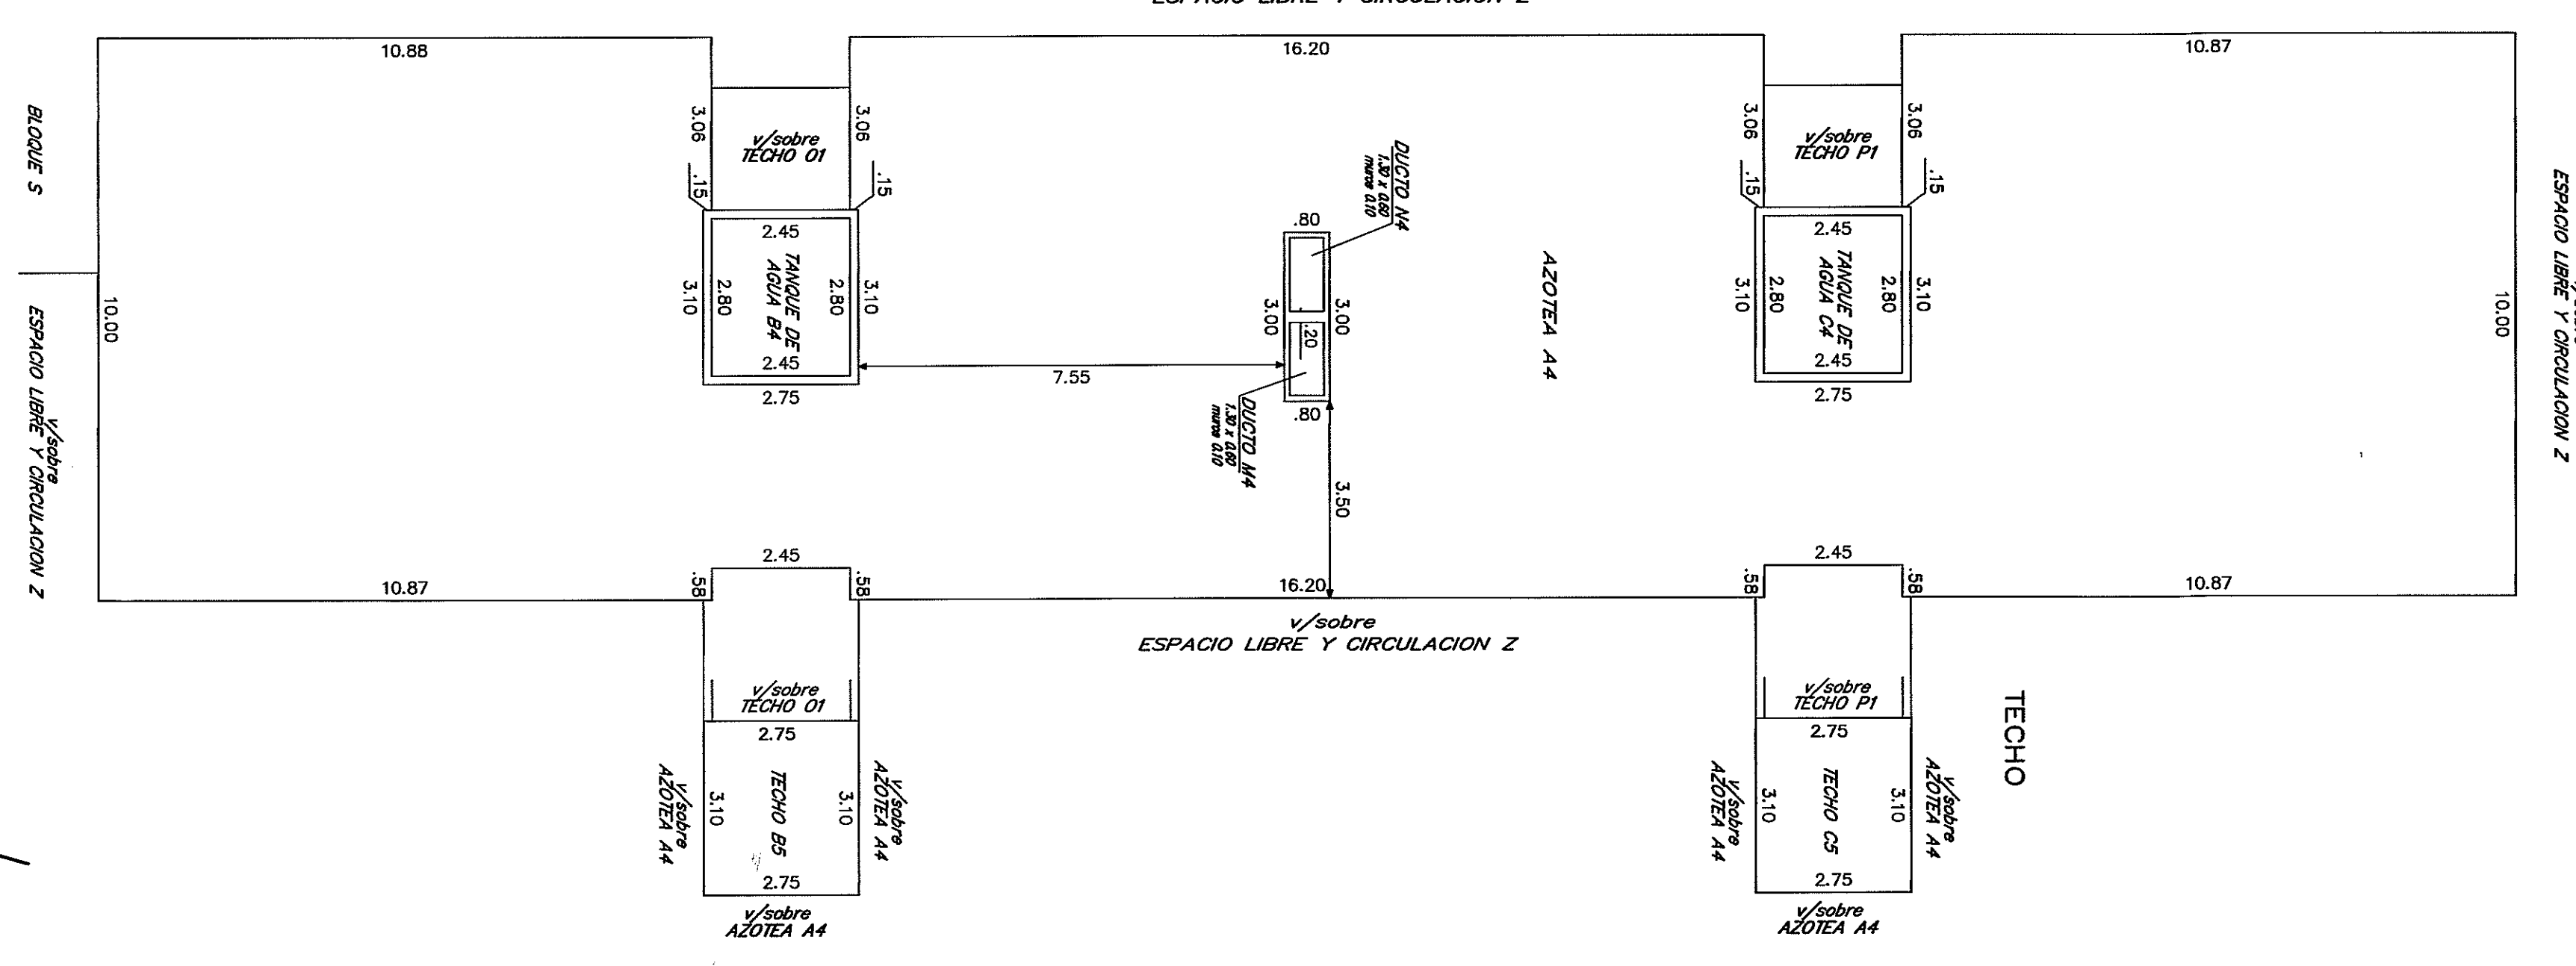

CROQUIS DE UBICACION

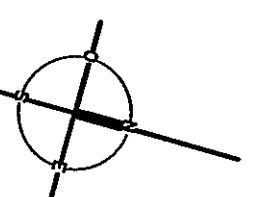

CORTE A-B

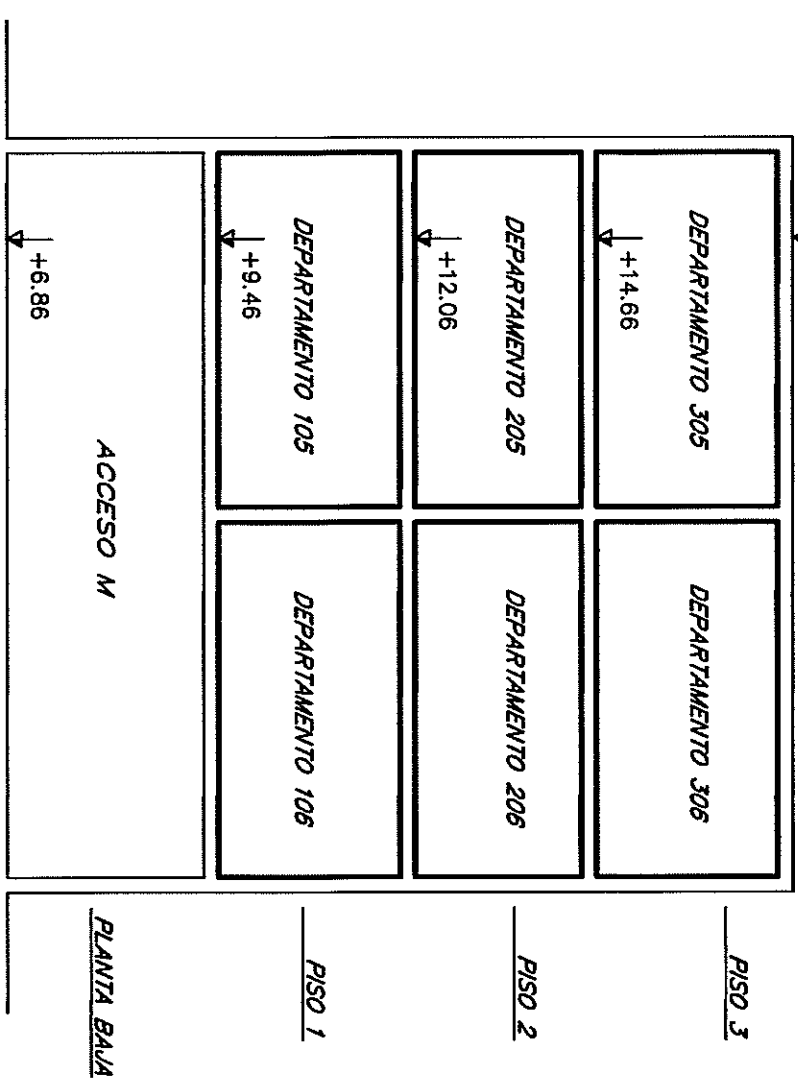

NOTAS: 1.- Se debe considerar que el presente croquis preliminar constituye el Plan de la M. 10000...

MINISTERIO DE ECONOMIA Y FINANZAS
DIRECCION NACIONAL DE CATASTRO
Oficina de Monitoreo
DEPARTAMENTO DE PROYECTO HORIZONTAL

DIRECCION NACIONAL DE CATASTRO
Oficina de Monitoreo
DEPARTAMENTO DE PROYECTO HORIZONTAL

ESCALA 1:100

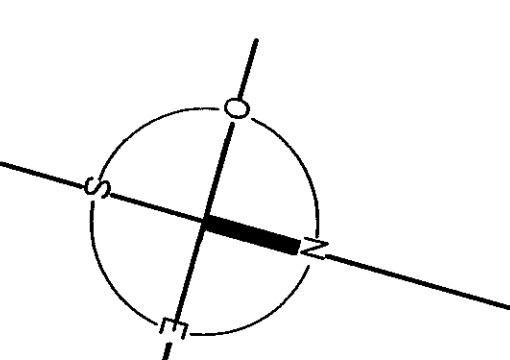


Table with columns: Bloque, Planta, Nivel, Disposicion, Area Total, Area Construida, Observaciones. It lists detailed area calculations for each floor and the roof, including department areas and circulation spaces.

Official project information including: AGENCIA NACIONAL DE VIVIENDA DE VIVIENDA DIVISION NOTARIAL ARGENTINENSURA, PLANO DE MENSURA PROPIEDAD HORIZONTAL, AGENCIA NACIONAL de VIVIENDA FIDEICOMISO SOCIAL V - FIDEICOMISO FINANCIERO, and signatures of the project team.