




PLANTA BAJA

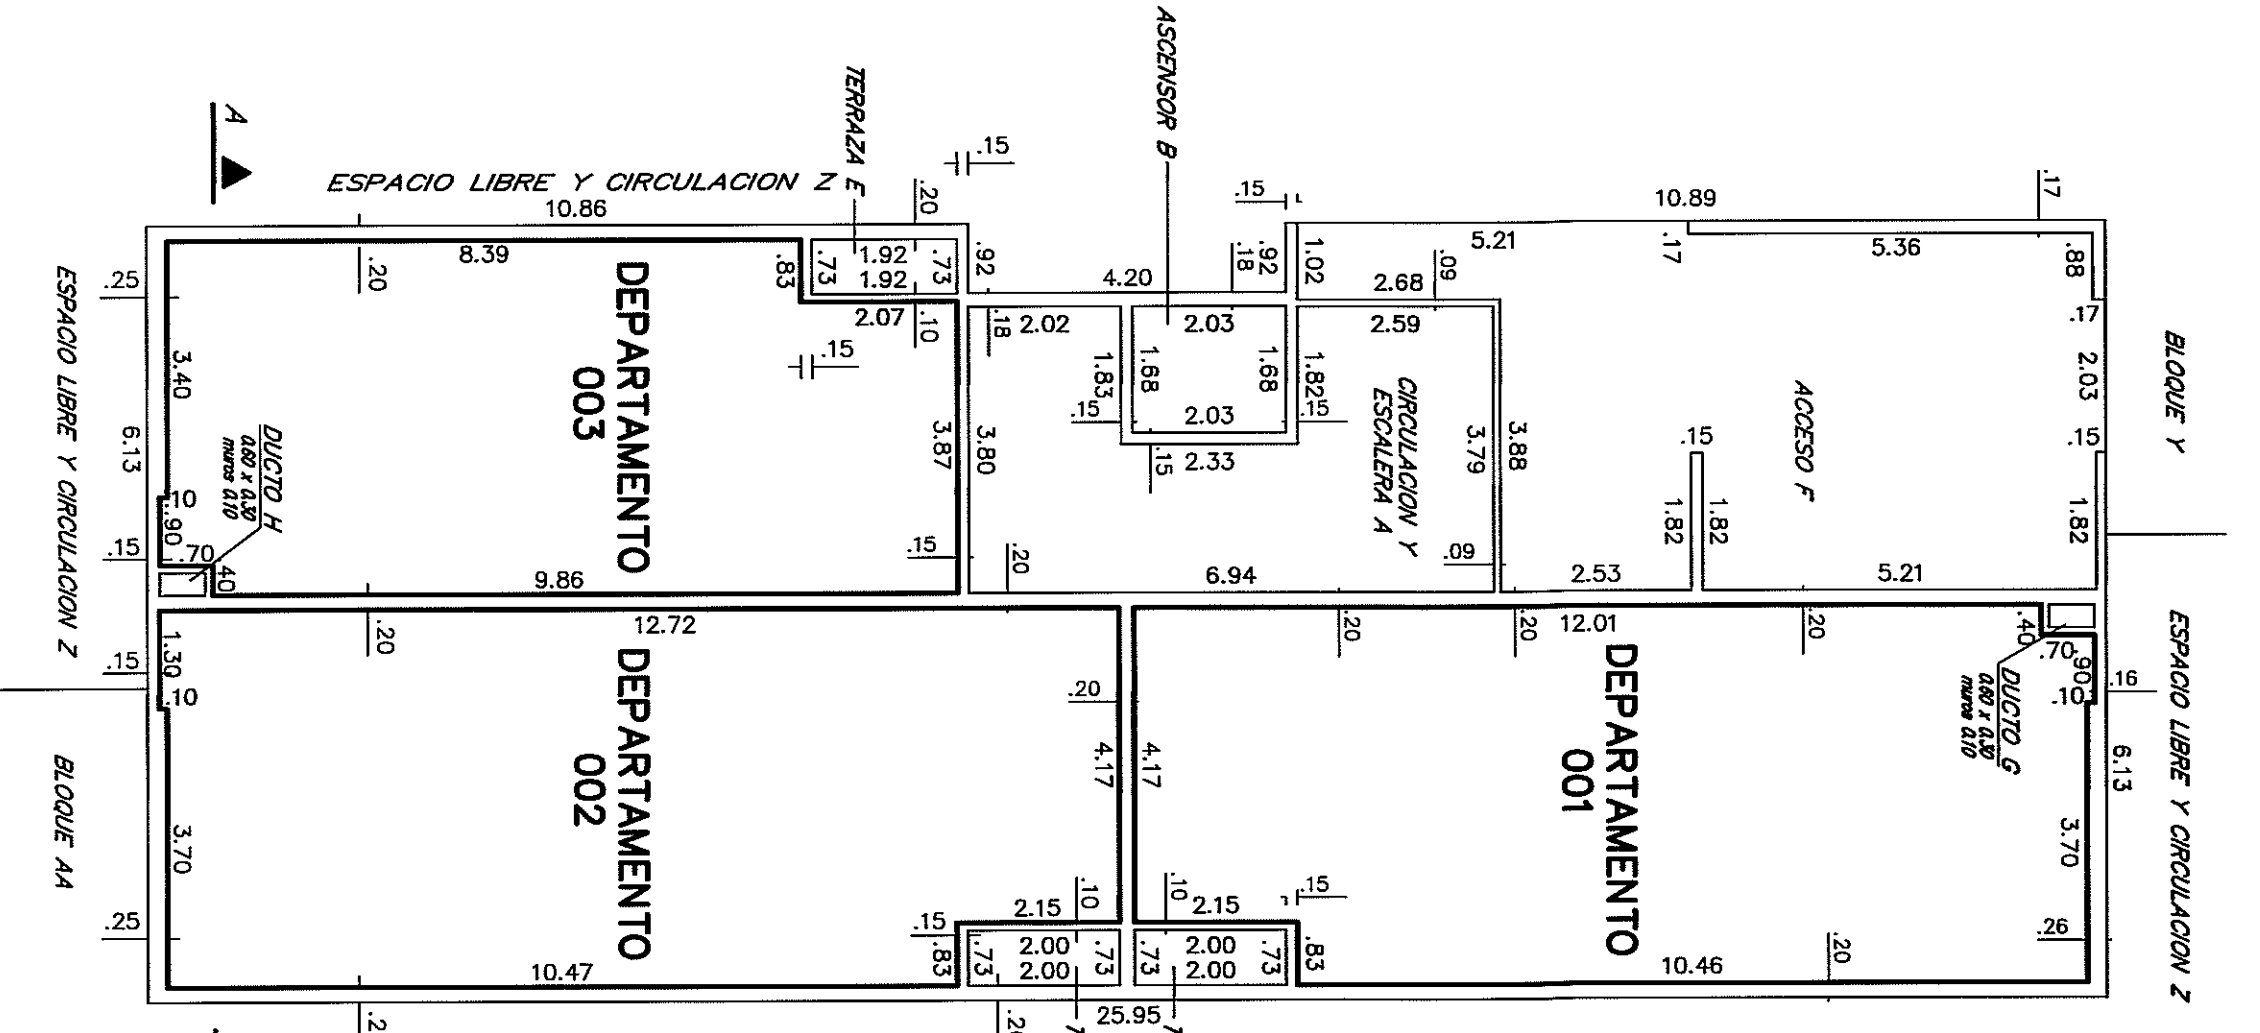


PISO 1

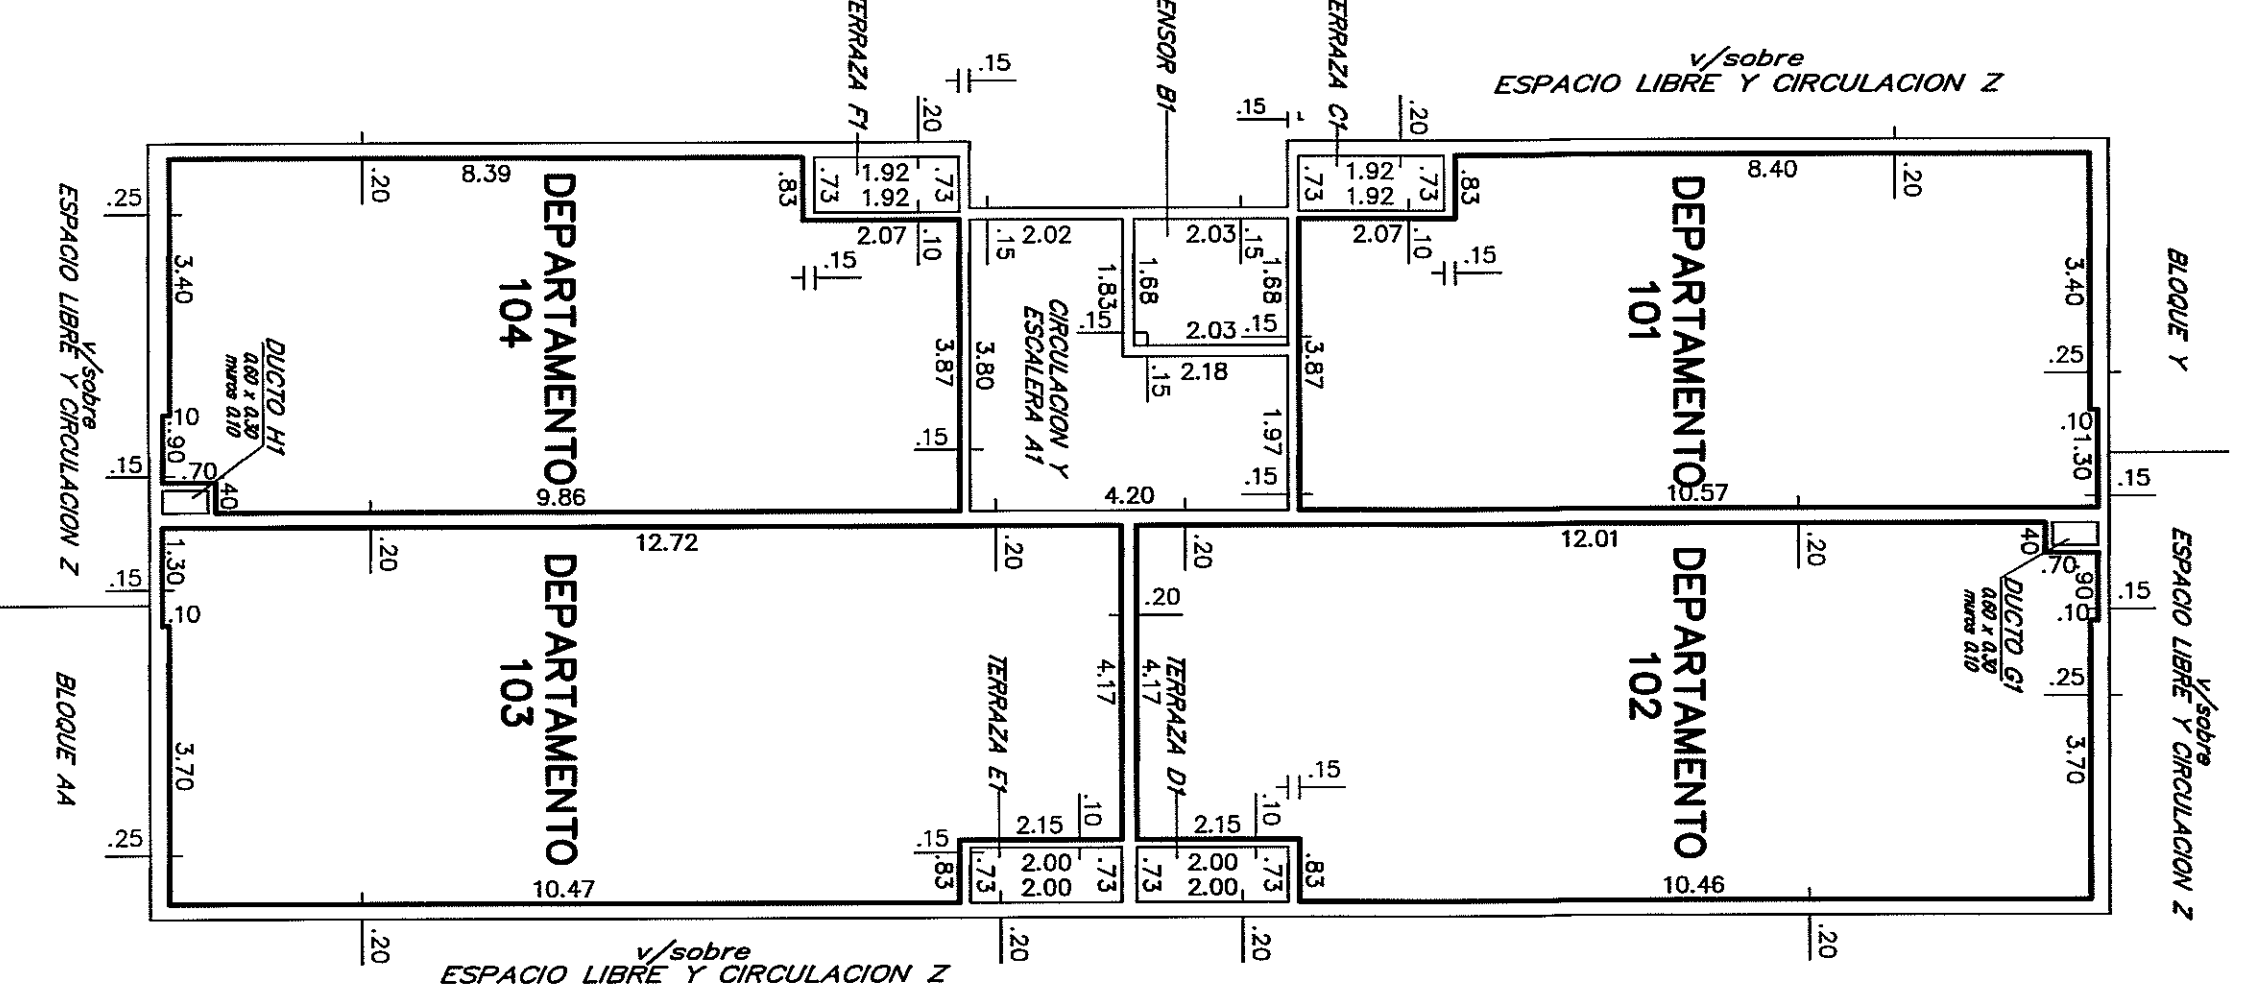


PISO 2

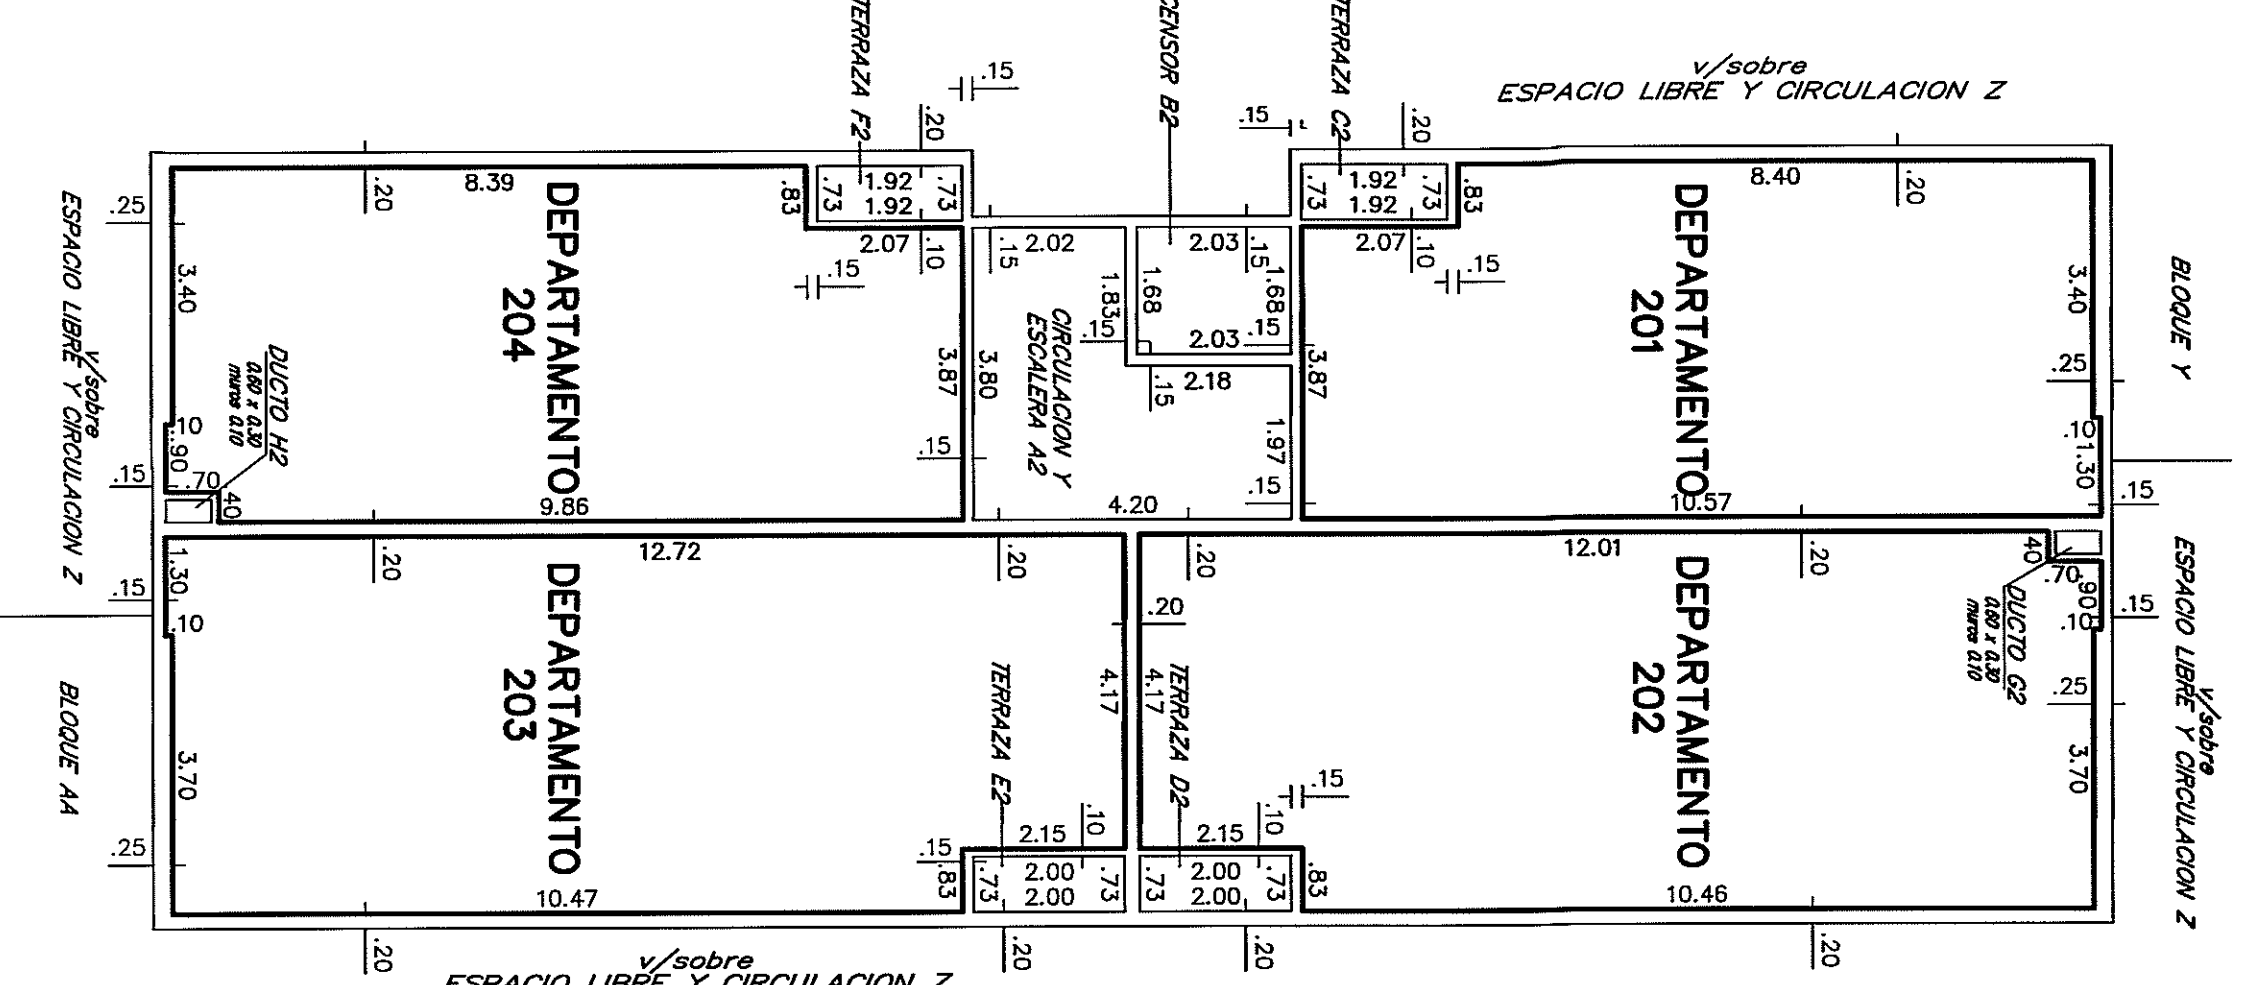


PISO 3

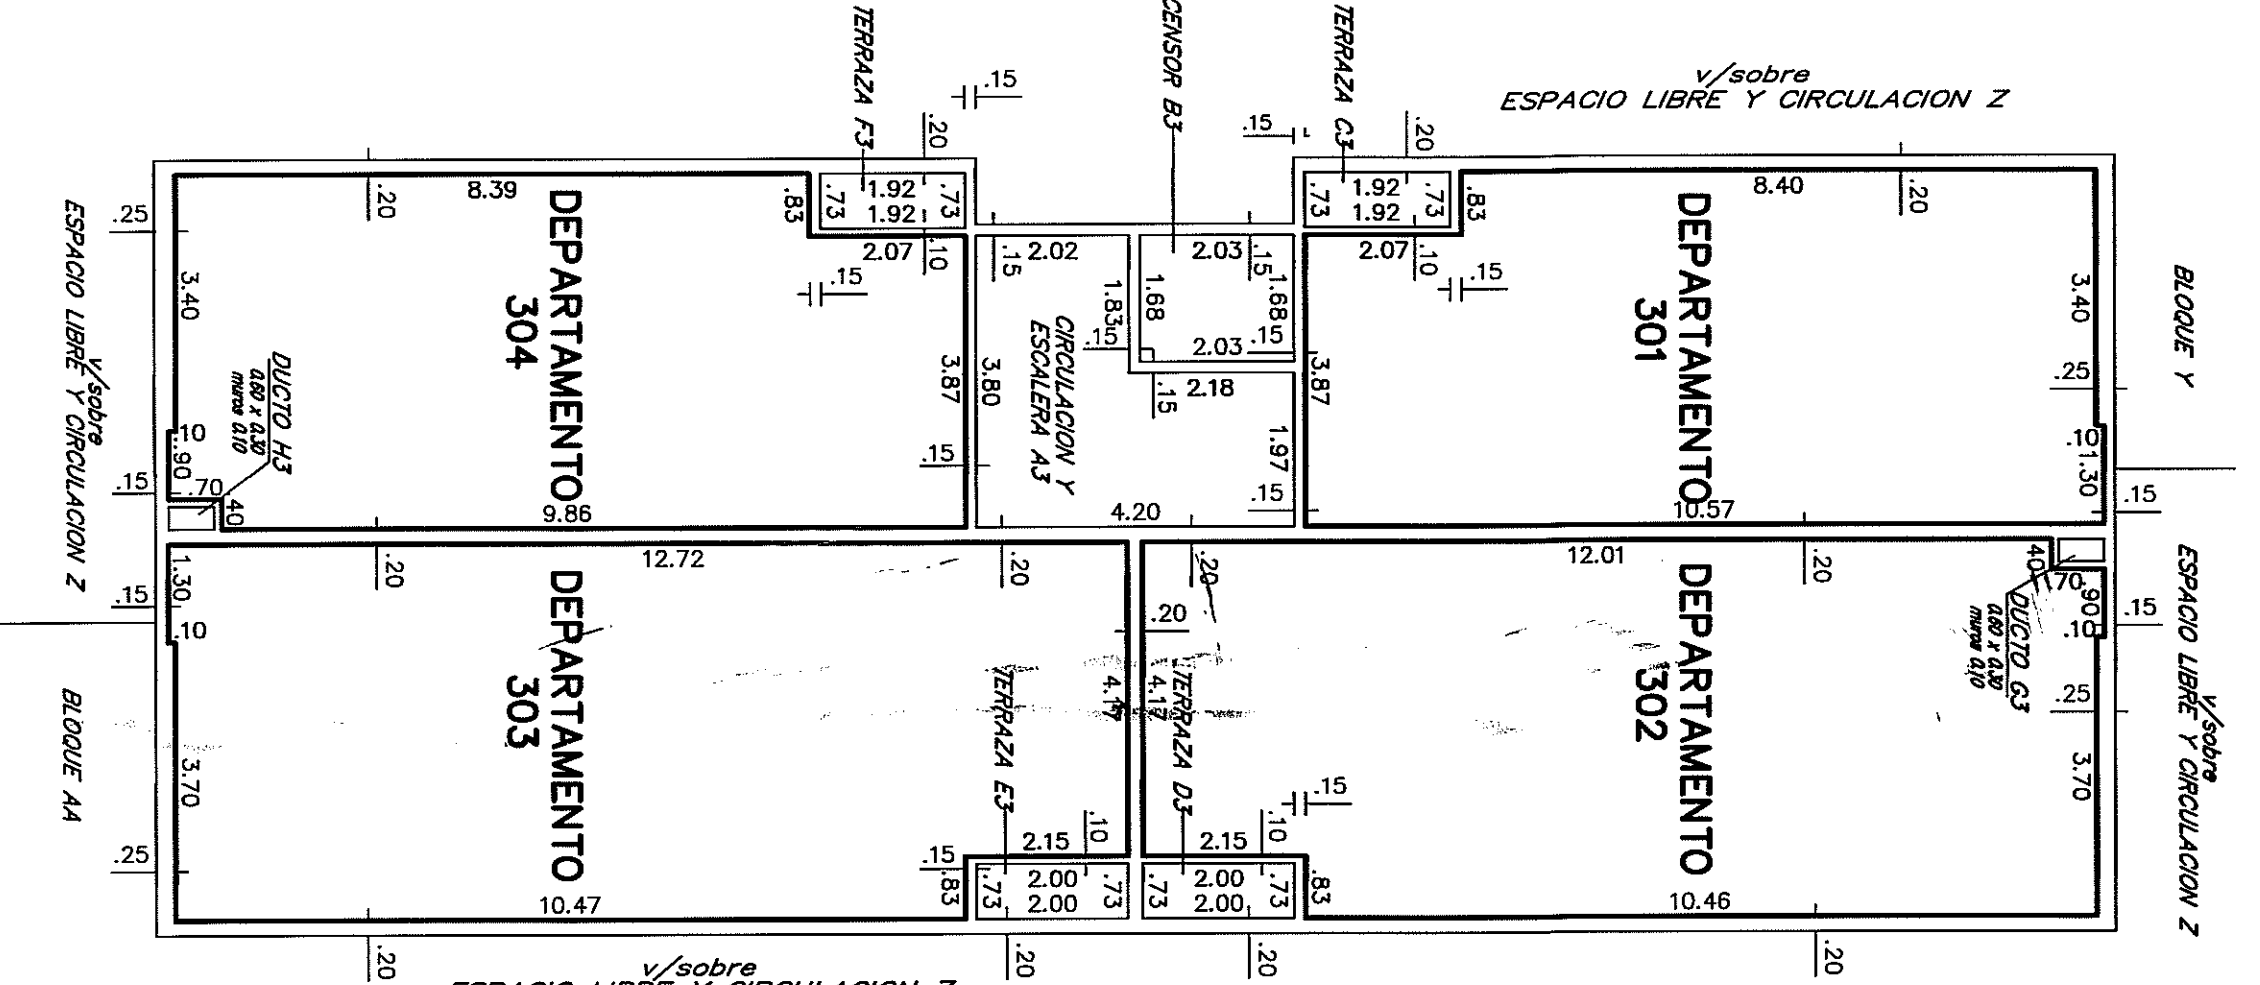


PISO 4

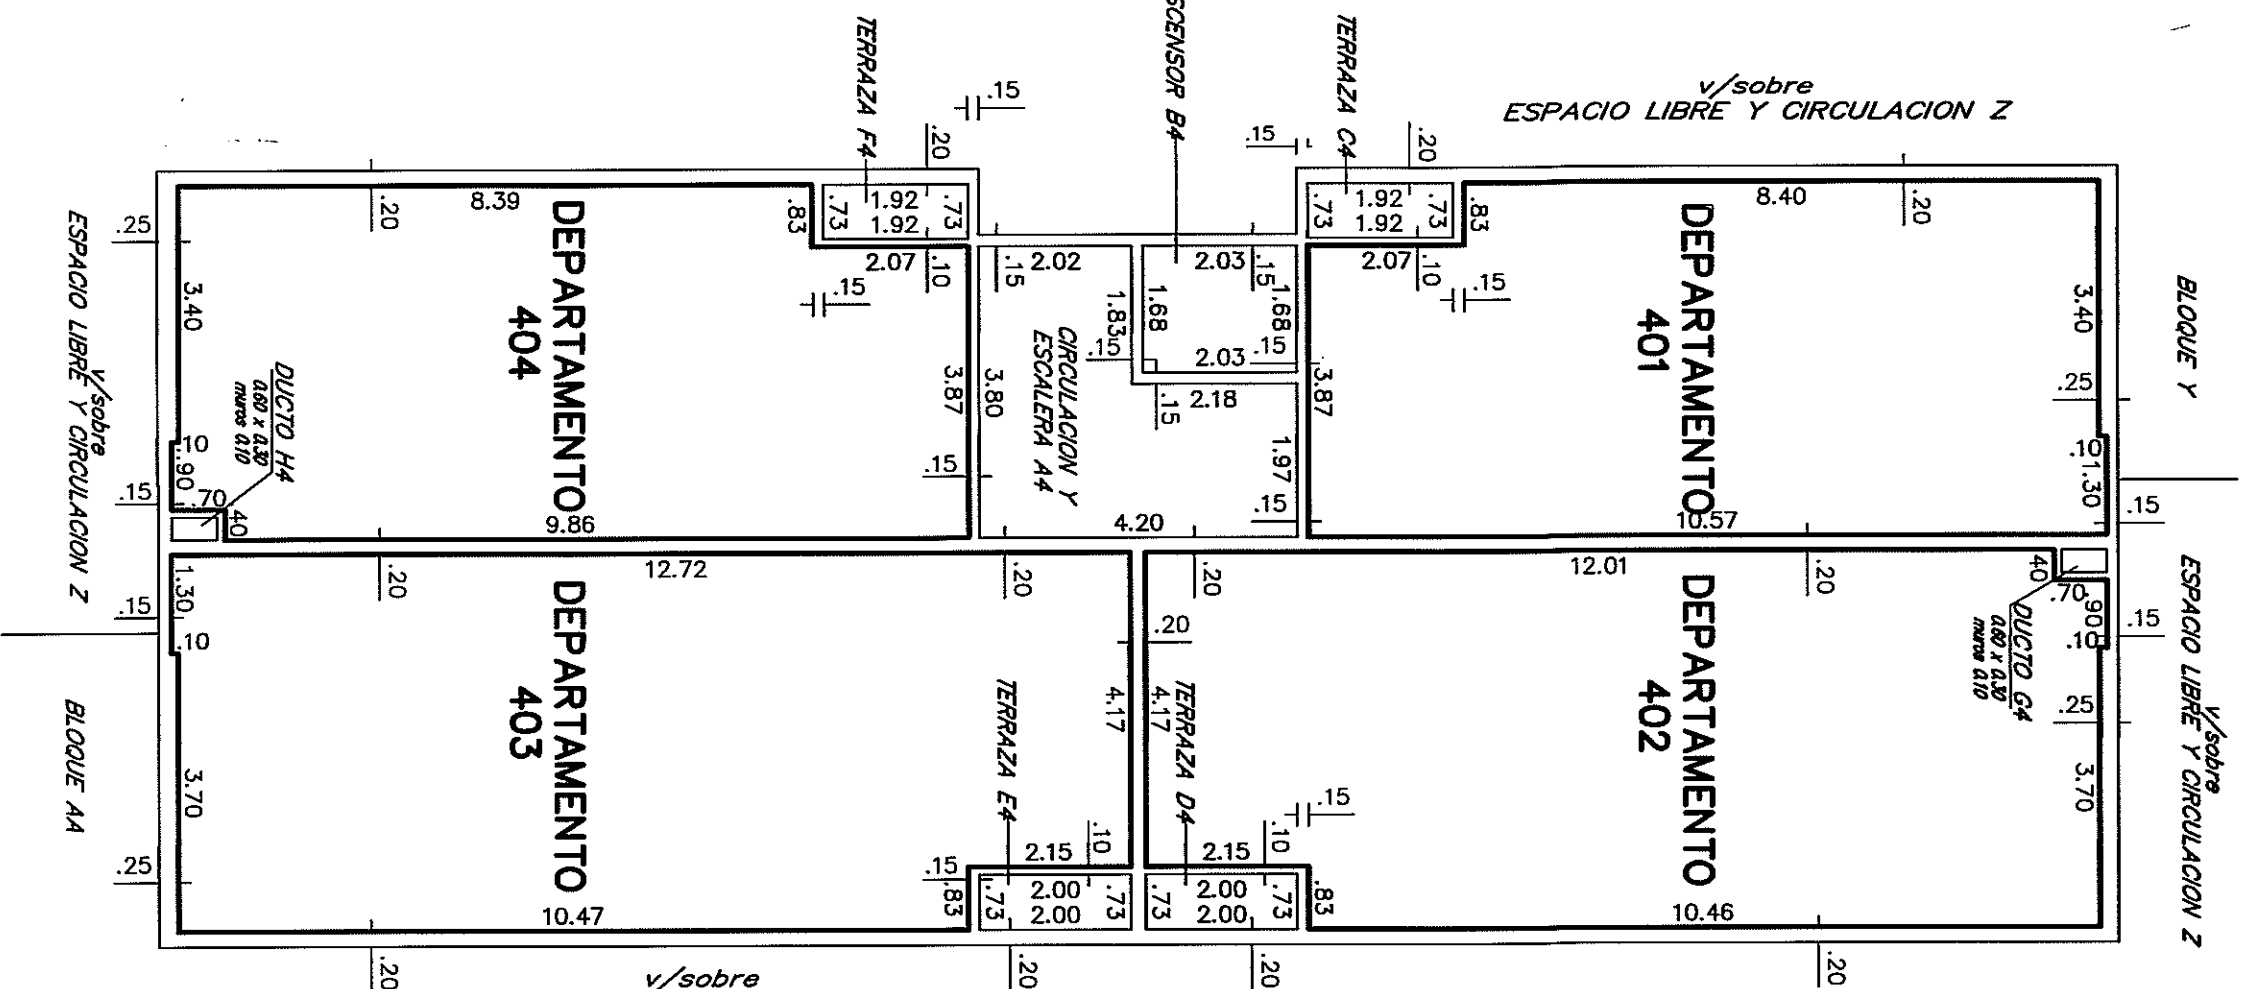


PISO 5

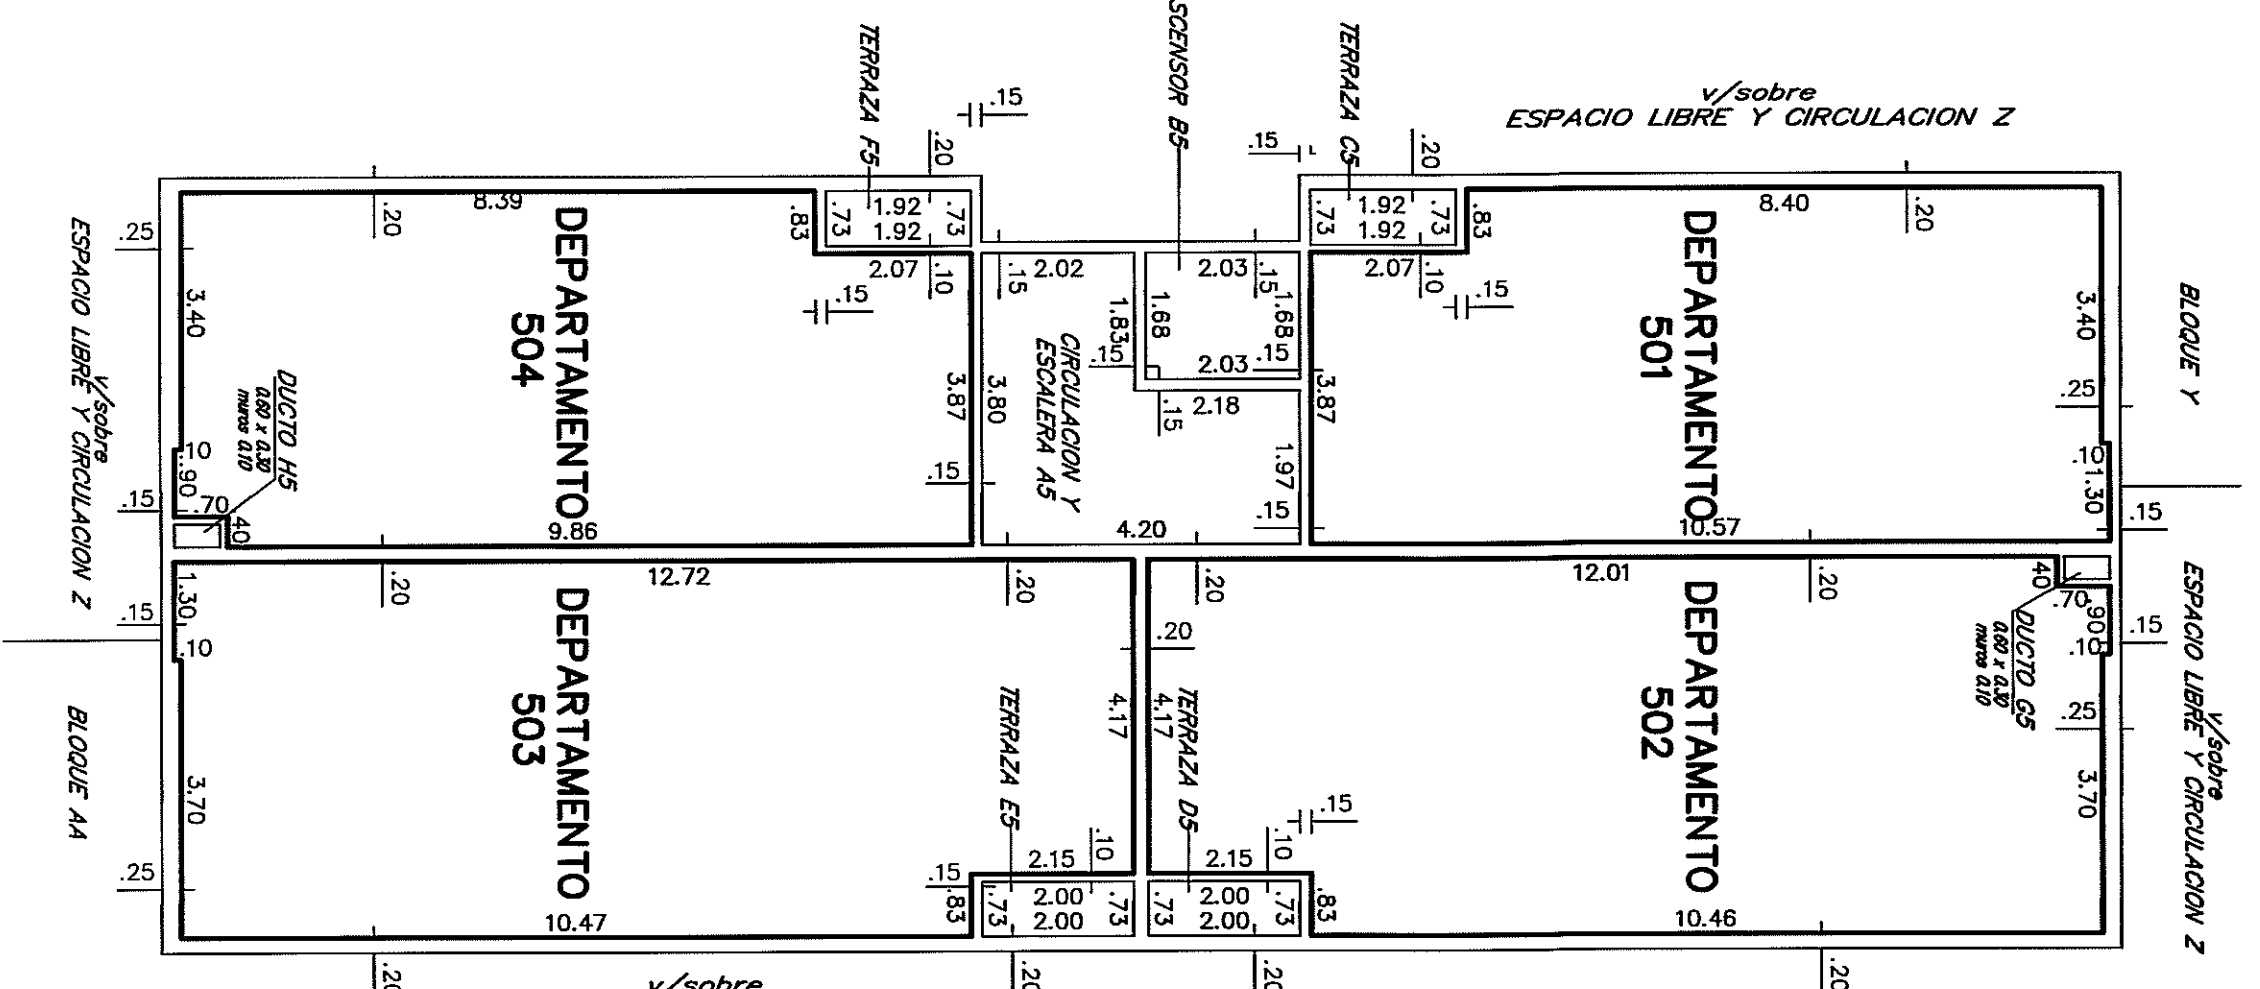


PISO 6

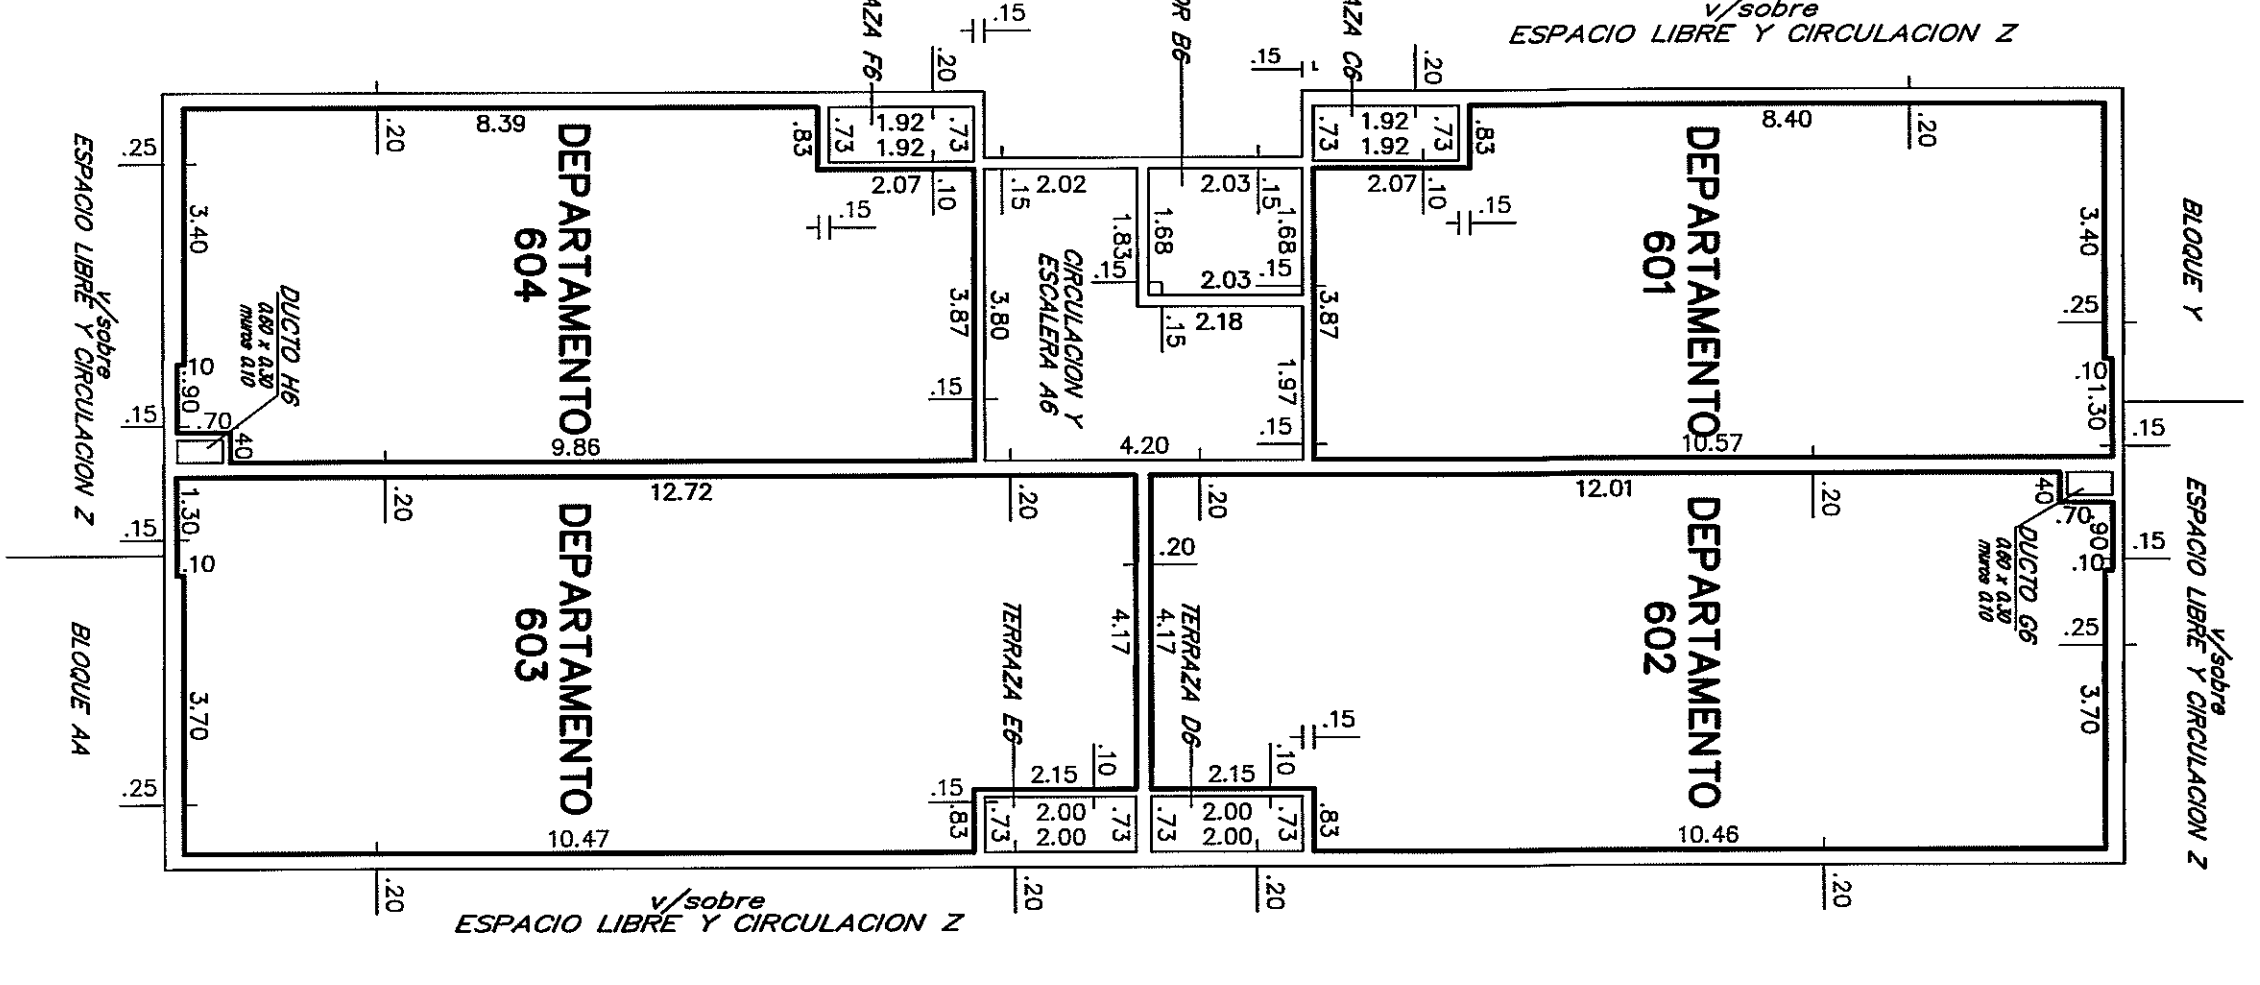

PISO 7

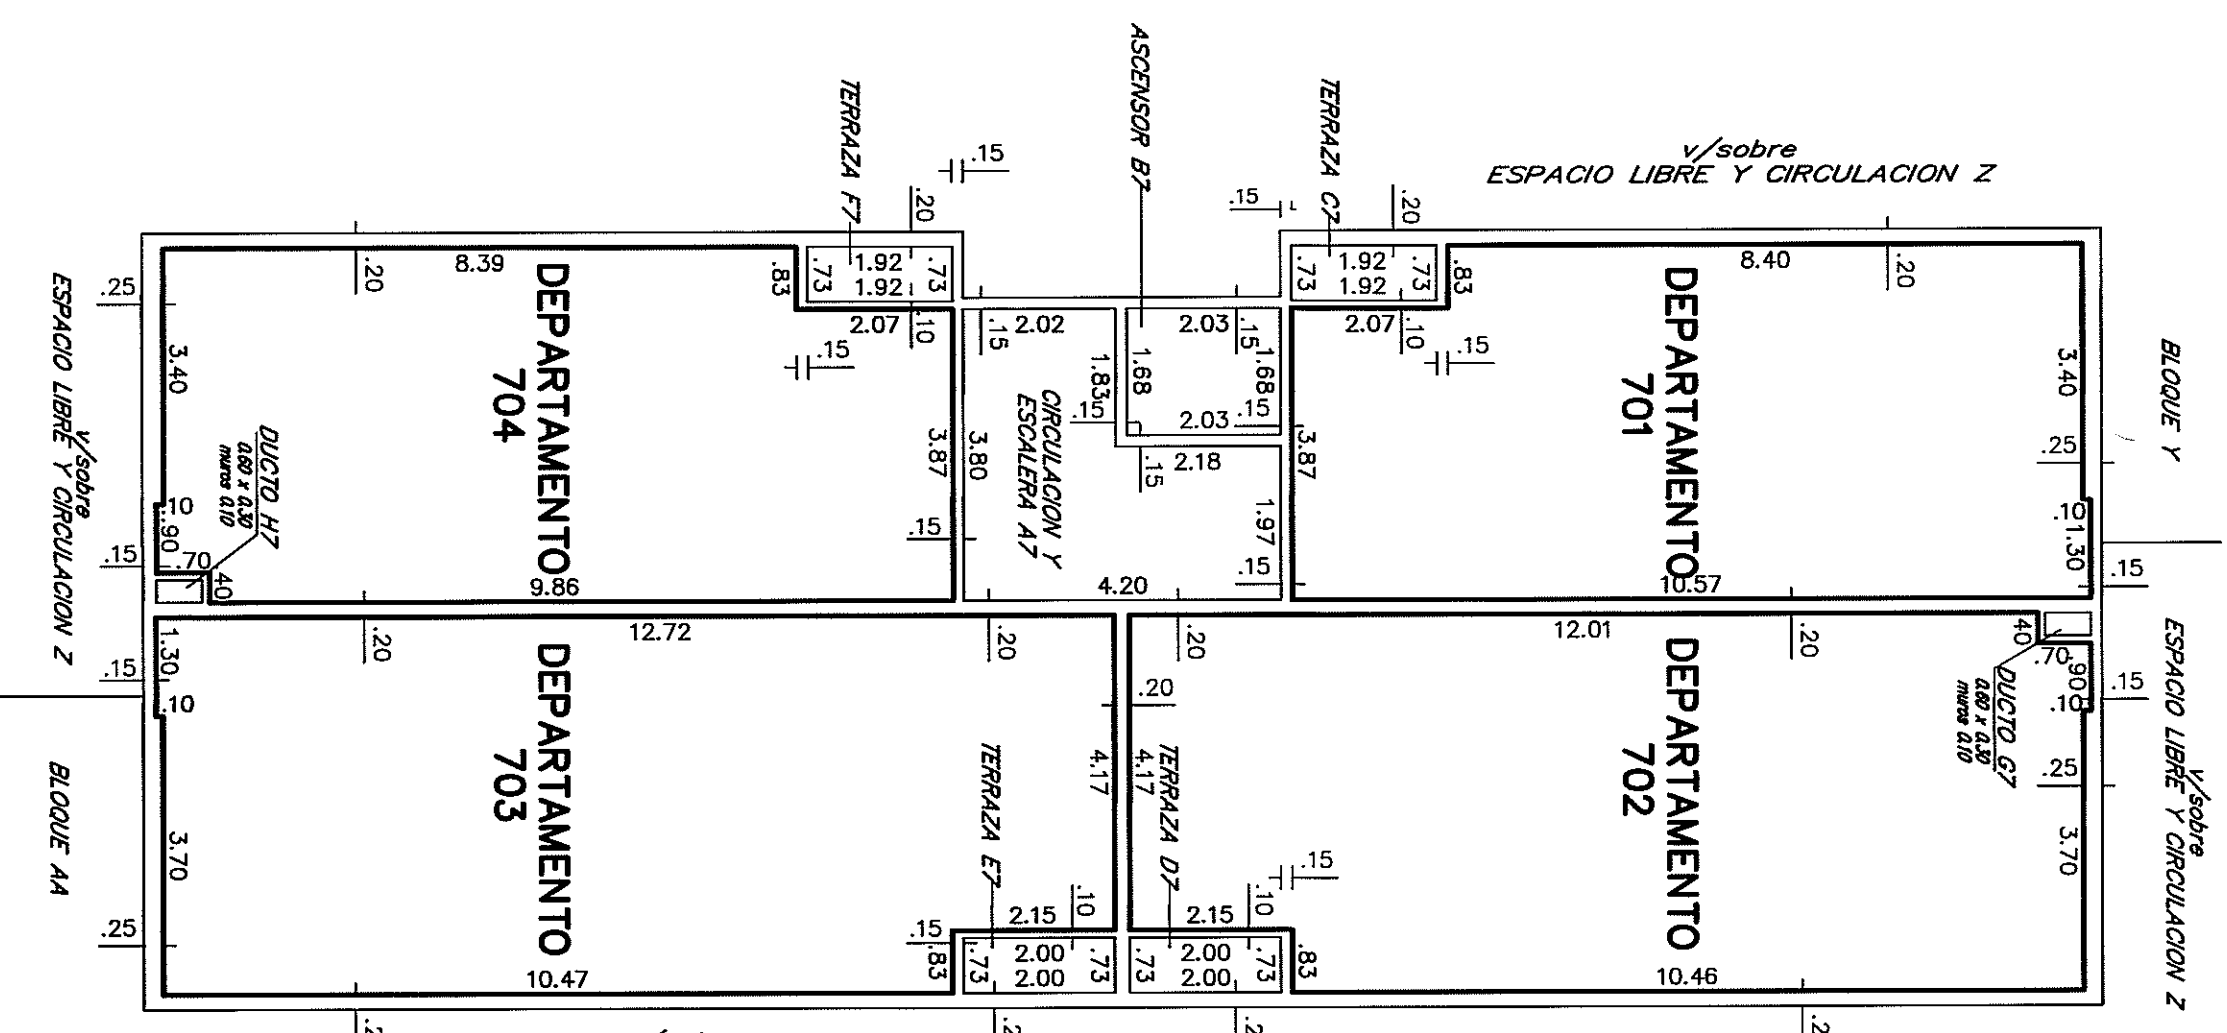



PISO 8

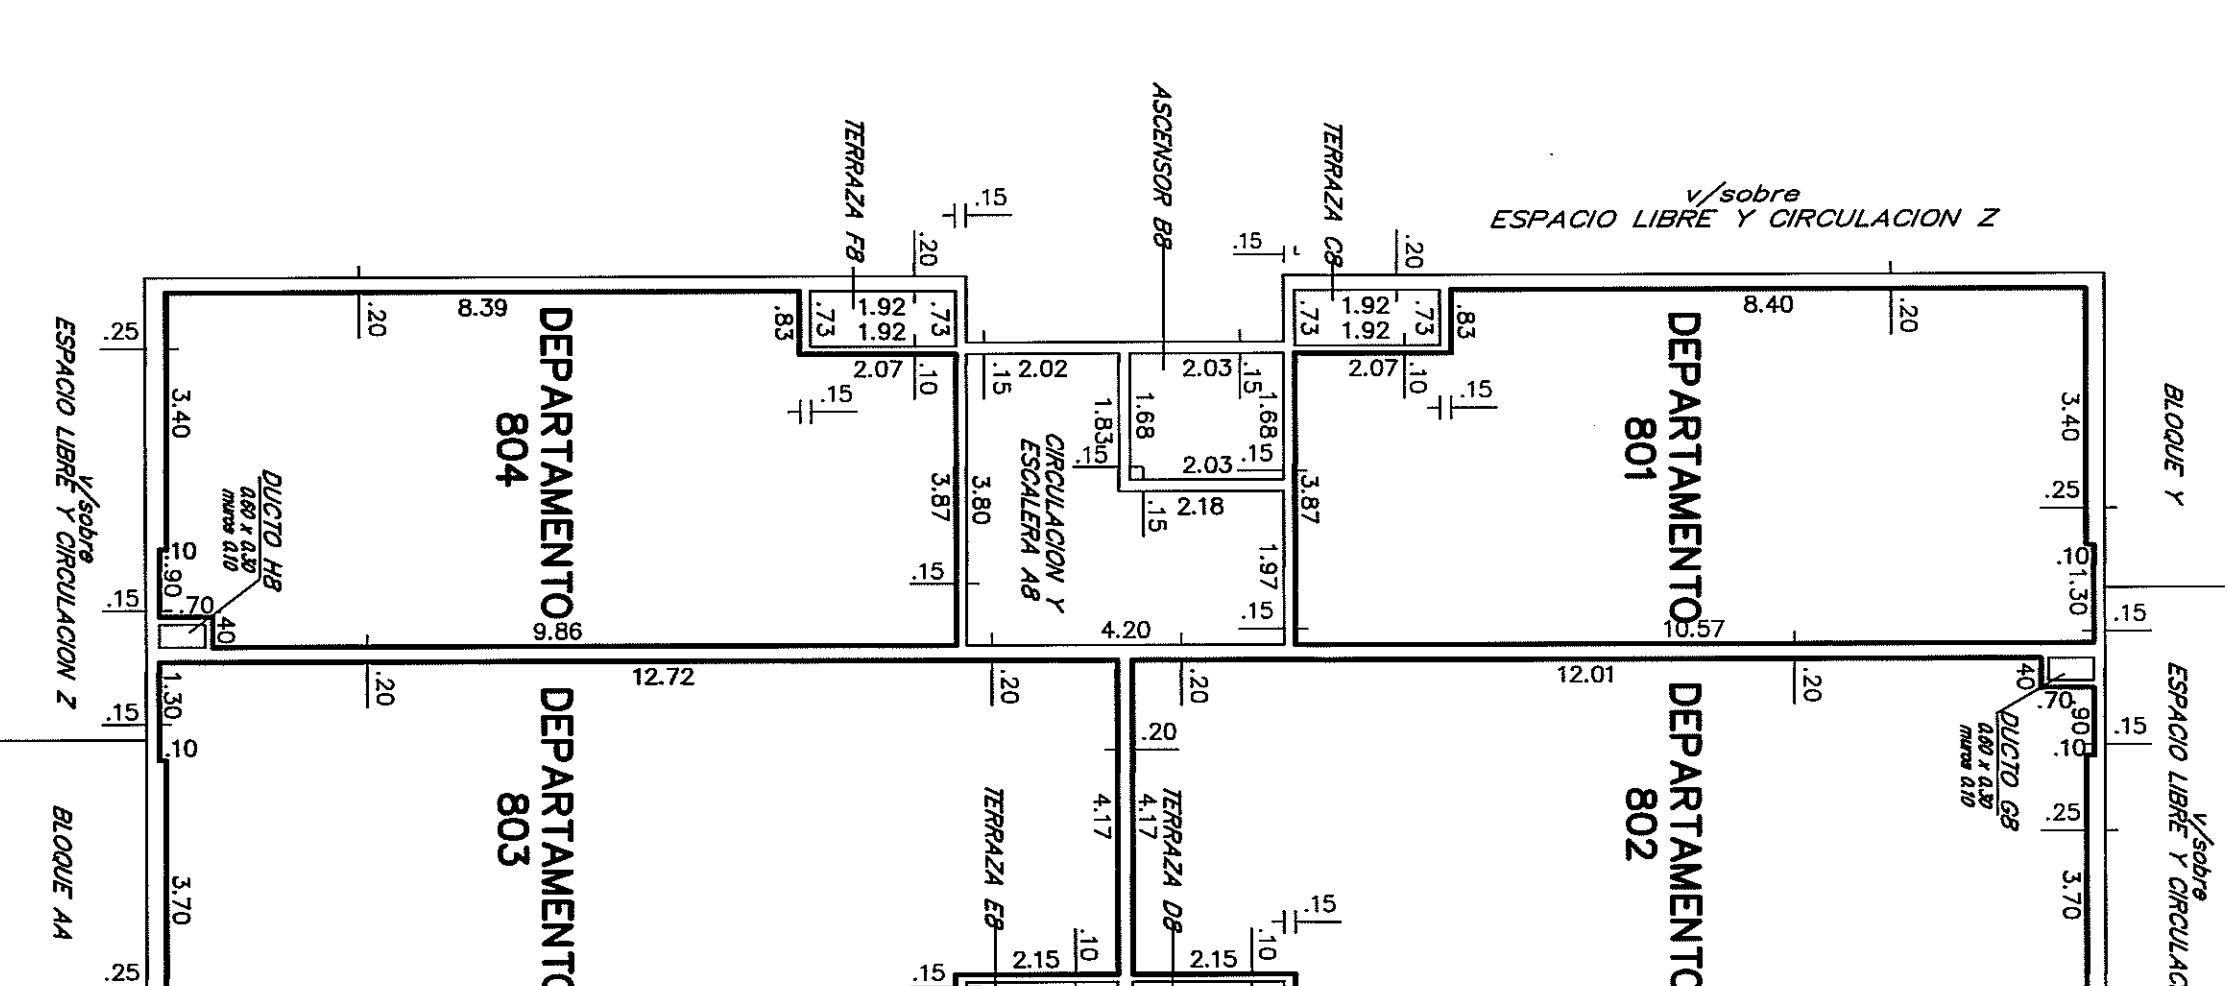

PLANILLA de áreas en metros cuadrados

Bloque	Nivel	DESIGNACION	AREA CONSTRUIDA	AREA COMUNICACION	AREA TOTAL	OBSERVACIONES
PLANTA BAJA	PLANTA BAJA	DEPARTAMENTO 001	61.73	22.28	84.01	USO RESIDENCIAL
		DEPARTAMENTO 002	61.73	22.28	84.01	USO RESIDENCIAL
		DEPARTAMENTO 003	61.73	22.28	84.01	USO RESIDENCIAL
		DEPARTAMENTO 004	61.73	22.28	84.01	USO RESIDENCIAL
		DEPARTAMENTO 101	61.73	22.28	84.01	USO RESIDENCIAL
		DEPARTAMENTO 102	61.73	22.28	84.01	USO RESIDENCIAL
		DEPARTAMENTO 104	61.73	22.28	84.01	USO RESIDENCIAL
		DEPARTAMENTO 201	61.73	22.28	84.01	USO RESIDENCIAL
		DEPARTAMENTO 202	61.73	22.28	84.01	USO RESIDENCIAL
		DEPARTAMENTO 204	61.73	22.28	84.01	USO RESIDENCIAL
		DEPARTAMENTO 301	61.73	22.28	84.01	USO RESIDENCIAL
		DEPARTAMENTO 302	61.73	22.28	84.01	USO RESIDENCIAL
		DEPARTAMENTO 304	61.73	22.28	84.01	USO RESIDENCIAL
		DEPARTAMENTO 401	61.73	22.28	84.01	USO RESIDENCIAL
DEPARTAMENTO 402	61.73	22.28	84.01	USO RESIDENCIAL		
DEPARTAMENTO 404	61.73	22.28	84.01	USO RESIDENCIAL		
PISO 1	PISO 1	DEPARTAMENTO 101	61.73	22.28	84.01	USO RESIDENCIAL
		DEPARTAMENTO 102	61.73	22.28	84.01	USO RESIDENCIAL
		DEPARTAMENTO 104	61.73	22.28	84.01	USO RESIDENCIAL
		DEPARTAMENTO 201	61.73	22.28	84.01	USO RESIDENCIAL
		DEPARTAMENTO 202	61.73	22.28	84.01	USO RESIDENCIAL
		DEPARTAMENTO 204	61.73	22.28	84.01	USO RESIDENCIAL
		DEPARTAMENTO 301	61.73	22.28	84.01	USO RESIDENCIAL
		DEPARTAMENTO 302	61.73	22.28	84.01	USO RESIDENCIAL
		DEPARTAMENTO 304	61.73	22.28	84.01	USO RESIDENCIAL
		DEPARTAMENTO 401	61.73	22.28	84.01	USO RESIDENCIAL
		DEPARTAMENTO 402	61.73	22.28	84.01	USO RESIDENCIAL
		DEPARTAMENTO 404	61.73	22.28	84.01	USO RESIDENCIAL
		DEPARTAMENTO 501	61.73	22.28	84.01	USO RESIDENCIAL
		DEPARTAMENTO 502	61.73	22.28	84.01	USO RESIDENCIAL
DEPARTAMENTO 504	61.73	22.28	84.01	USO RESIDENCIAL		
PISO 2	PISO 2	DEPARTAMENTO 201	61.73	22.28	84.01	USO RESIDENCIAL
		DEPARTAMENTO 202	61.73	22.28	84.01	USO RESIDENCIAL
		DEPARTAMENTO 204	61.73	22.28	84.01	USO RESIDENCIAL
		DEPARTAMENTO 301	61.73	22.28	84.01	USO RESIDENCIAL
		DEPARTAMENTO 302	61.73	22.28	84.01	USO RESIDENCIAL
		DEPARTAMENTO 304	61.73	22.28	84.01	USO RESIDENCIAL
		DEPARTAMENTO 401	61.73	22.28	84.01	USO RESIDENCIAL
		DEPARTAMENTO 602	61.73	22.28	84.01	USO RESIDENCIAL
DEPARTAMENTO 604	61.73	22.28	84.01	USO RESIDENCIAL		
PISO 3	PISO 3	DEPARTAMENTO 301	61.73	22.28	84.01	USO RESIDENCIAL
		DEPARTAMENTO 302	61.73	22.28	84.01	USO RESIDENCIAL
		DEPARTAMENTO 304	61.73	22.28	84.01	USO RESIDENCIAL
		DEPARTAMENTO 401	61.73	22.28	84.01	USO RESIDENCIAL
		DEPARTAMENTO 402	61.73	22.28	84.01	USO RESIDENCIAL
		DEPARTAMENTO 404	61.73	22.28	84.01	USO RESIDENCIAL
		DEPARTAMENTO 501	61.73	22.28	84.01	USO RESIDENCIAL
		DEPARTAMENTO 502	61.73	22.28	84.01	USO RESIDENCIAL
		DEPARTAMENTO 504	61.73	22.28	84.01	USO RESIDENCIAL
		DEPARTAMENTO 601	61.73	22.28	84.01	USO RESIDENCIAL
		DEPARTAMENTO 602	61.73	22.28	84.01	USO RESIDENCIAL
		DEPARTAMENTO 604	61.73	22.28	84.01	USO RESIDENCIAL
		DEPARTAMENTO 701	61.73	22.28	84.01	USO RESIDENCIAL
		DEPARTAMENTO 702	61.73	22.28	84.01	USO RESIDENCIAL
DEPARTAMENTO 704	61.73	22.28	84.01	USO RESIDENCIAL		
PISO 4	PISO 4	DEPARTAMENTO 401	61.73	22.28	84.01	USO RESIDENCIAL
		DEPARTAMENTO 402	61.73	22.28	84.01	USO RESIDENCIAL
		DEPARTAMENTO 404	61.73	22.28	84.01	USO RESIDENCIAL
		DEPARTAMENTO 501	61.73	22.28	84.01	USO RESIDENCIAL
		DEPARTAMENTO 502	61.73	22.28	84.01	USO RESIDENCIAL
		DEPARTAMENTO 504	61.73	22.28	84.01	USO RESIDENCIAL
		DEPARTAMENTO 601	61.73	22.28	84.01	USO RESIDENCIAL
		DEPARTAMENTO 802	61.73	22.28	84.01	USO RESIDENCIAL
DEPARTAMENTO 804	61.73	22.28	84.01	USO RESIDENCIAL		
PISO 5	PISO 5	DEPARTAMENTO 501	61.73	22.28	84.01	USO RESIDENCIAL
		DEPARTAMENTO 502	61.73	22.28	84.01	USO RESIDENCIAL
		DEPARTAMENTO 504	61.73	22.28	84.01	USO RESIDENCIAL
		DEPARTAMENTO 601	61.73	22.28	84.01	USO RESIDENCIAL
		DEPARTAMENTO 602	61.73	22.28	84.01	USO RESIDENCIAL
		DEPARTAMENTO 604	61.73	22.28	84.01	USO RESIDENCIAL
		DEPARTAMENTO 701	61.73	22.28	84.01	USO RESIDENCIAL
		DEPARTAMENTO 902	61.73	22.28	84.01	USO RESIDENCIAL
DEPARTAMENTO 904	61.73	22.28	84.01	USO RESIDENCIAL		
PISO 6	PISO 6	DEPARTAMENTO 601	61.73	22.28	84.01	USO RESIDENCIAL
		DEPARTAMENTO 602	61.73	22.28	84.01	USO RESIDENCIAL
		DEPARTAMENTO 604	61.73	22.28	84.01	USO RESIDENCIAL
		DEPARTAMENTO 701	61.73	22.28	84.01	USO RESIDENCIAL
		DEPARTAMENTO 702	61.73	22.28	84.01	USO RESIDENCIAL
		DEPARTAMENTO 704	61.73	22.28	84.01	USO RESIDENCIAL
		DEPARTAMENTO 801	61.73	22.28	84.01	USO RESIDENCIAL
		DEPARTAMENTO 802	61.73	22.28	84.01	USO RESIDENCIAL
		DEPARTAMENTO 804	61.73	22.28	84.01	USO RESIDENCIAL
		DEPARTAMENTO 901	61.73	22.28	84.01	USO RESIDENCIAL
		DEPARTAMENTO 902	61.73	22.28	84.01	USO RESIDENCIAL
		DEPARTAMENTO 904	61.73	22.28	84.01	USO RESIDENCIAL
		DEPARTAMENTO 1001	61.73	22.28	84.01	USO RESIDENCIAL
		DEPARTAMENTO 1002	61.73	22.28	84.01	USO RESIDENCIAL
DEPARTAMENTO 1004	61.73	22.28	84.01	USO RESIDENCIAL		

CRUCIOS DE UBICACION

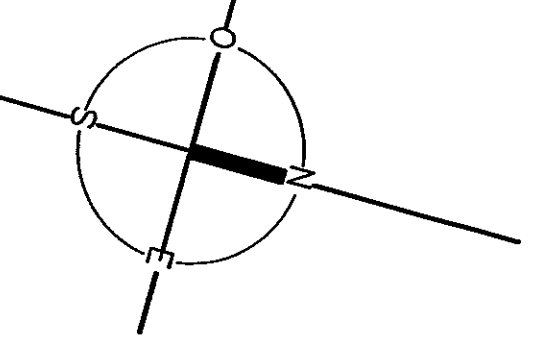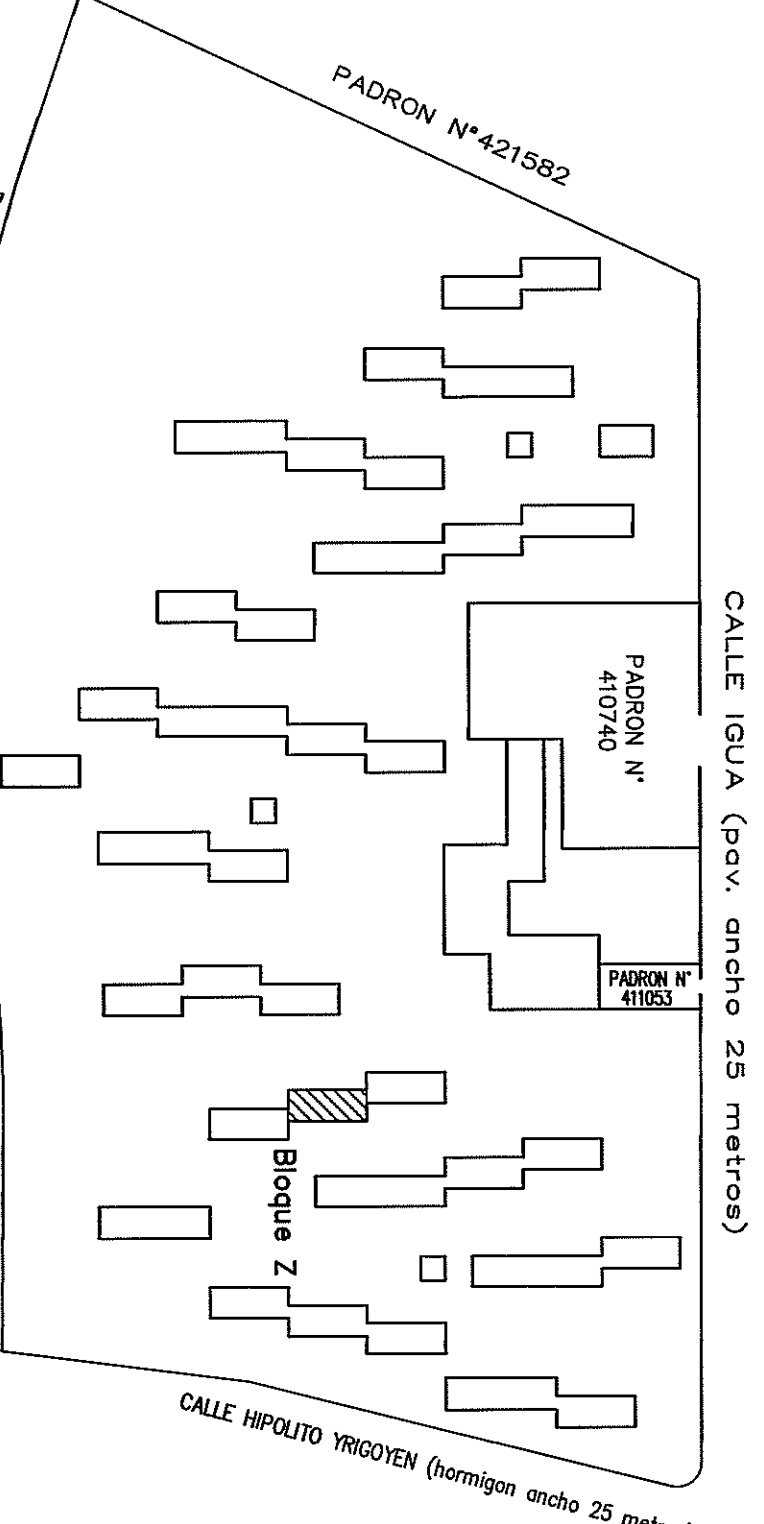

ESCALA 1:100

AGENCIA NACIONAL DE VIVIENDA
FRACCIONAMIENTO
PROPIEDAD HORIZONTAL
Incorporado a la Ley N° 10751 de contenido el
Decreto Ley N° 14261 del 3/08/1974

AGENCIA NACIONAL de VIVIENDA
FIDEICOMISO SOCIAL V - FIDEICOMISO FINANCIERO

Area: 9H4 5530m² Sotd²
Parcela: 426433
Escala: 1/100

DIRECCION NACIONAL DE CATASTRO
DIVISION NOTARIAL ASIMENSURA

PLANO DE MENSURA
DE VIVIENDA

DAVID GUSTAVO BRUM
Notario

DIRECCION NACIONAL DE CATASTRO
CORTO Y RESERVA DE PLANOS

LA MINA 52 DE 72
BLOQUE Z

NOTA 1.- Se da constancia que el presente croquis preliminar corresponde al P. de A. C. N. 100000...
2.- El presente croquis preliminar corresponde al P. de A. C. N. 100000...
3.- El presente croquis preliminar corresponde al P. de A. C. N. 100000...

MINISTERIO DE ECONOMIA Y FINANZAS
DIRECCION NACIONAL DE CATASTRO
DIRECCION NACIONAL DE VIVIENDA
DIRECCION NACIONAL DE FIDEICOMISOS