




PLANTA BAJA

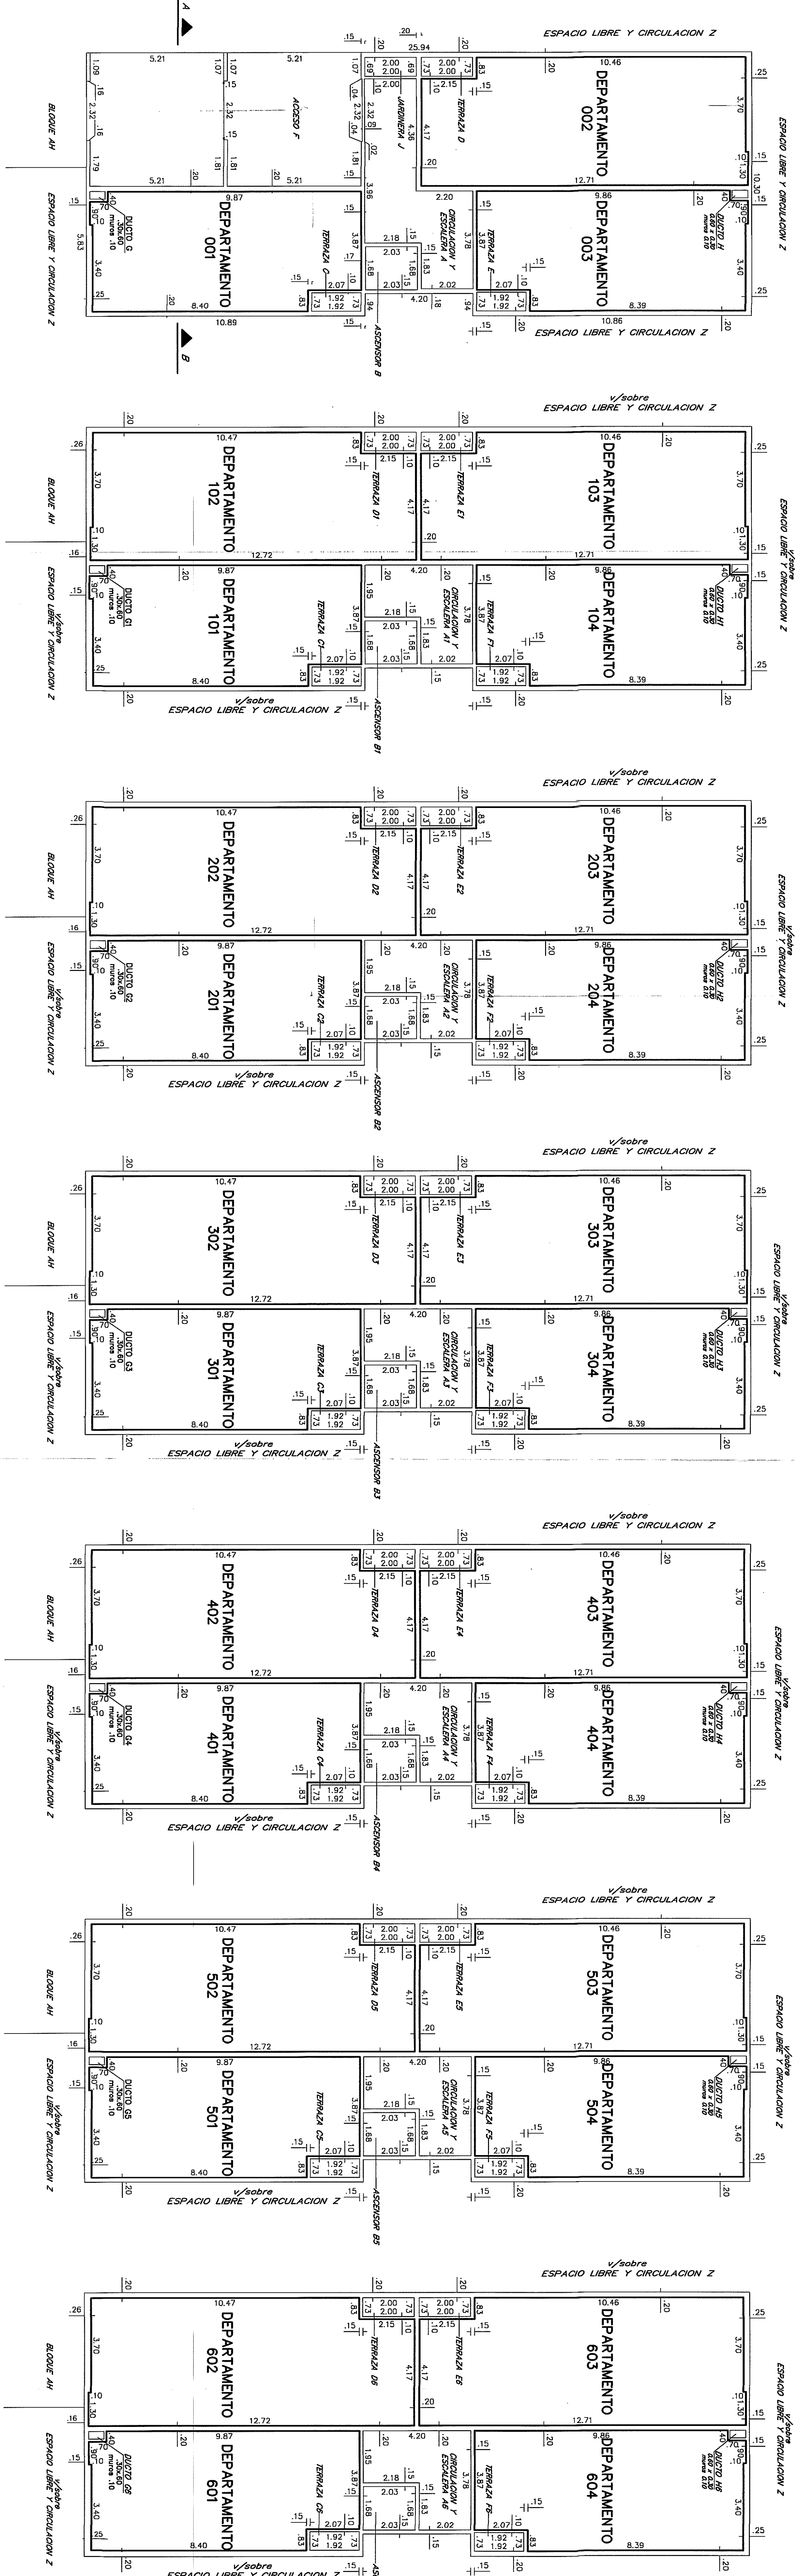


PISO 1

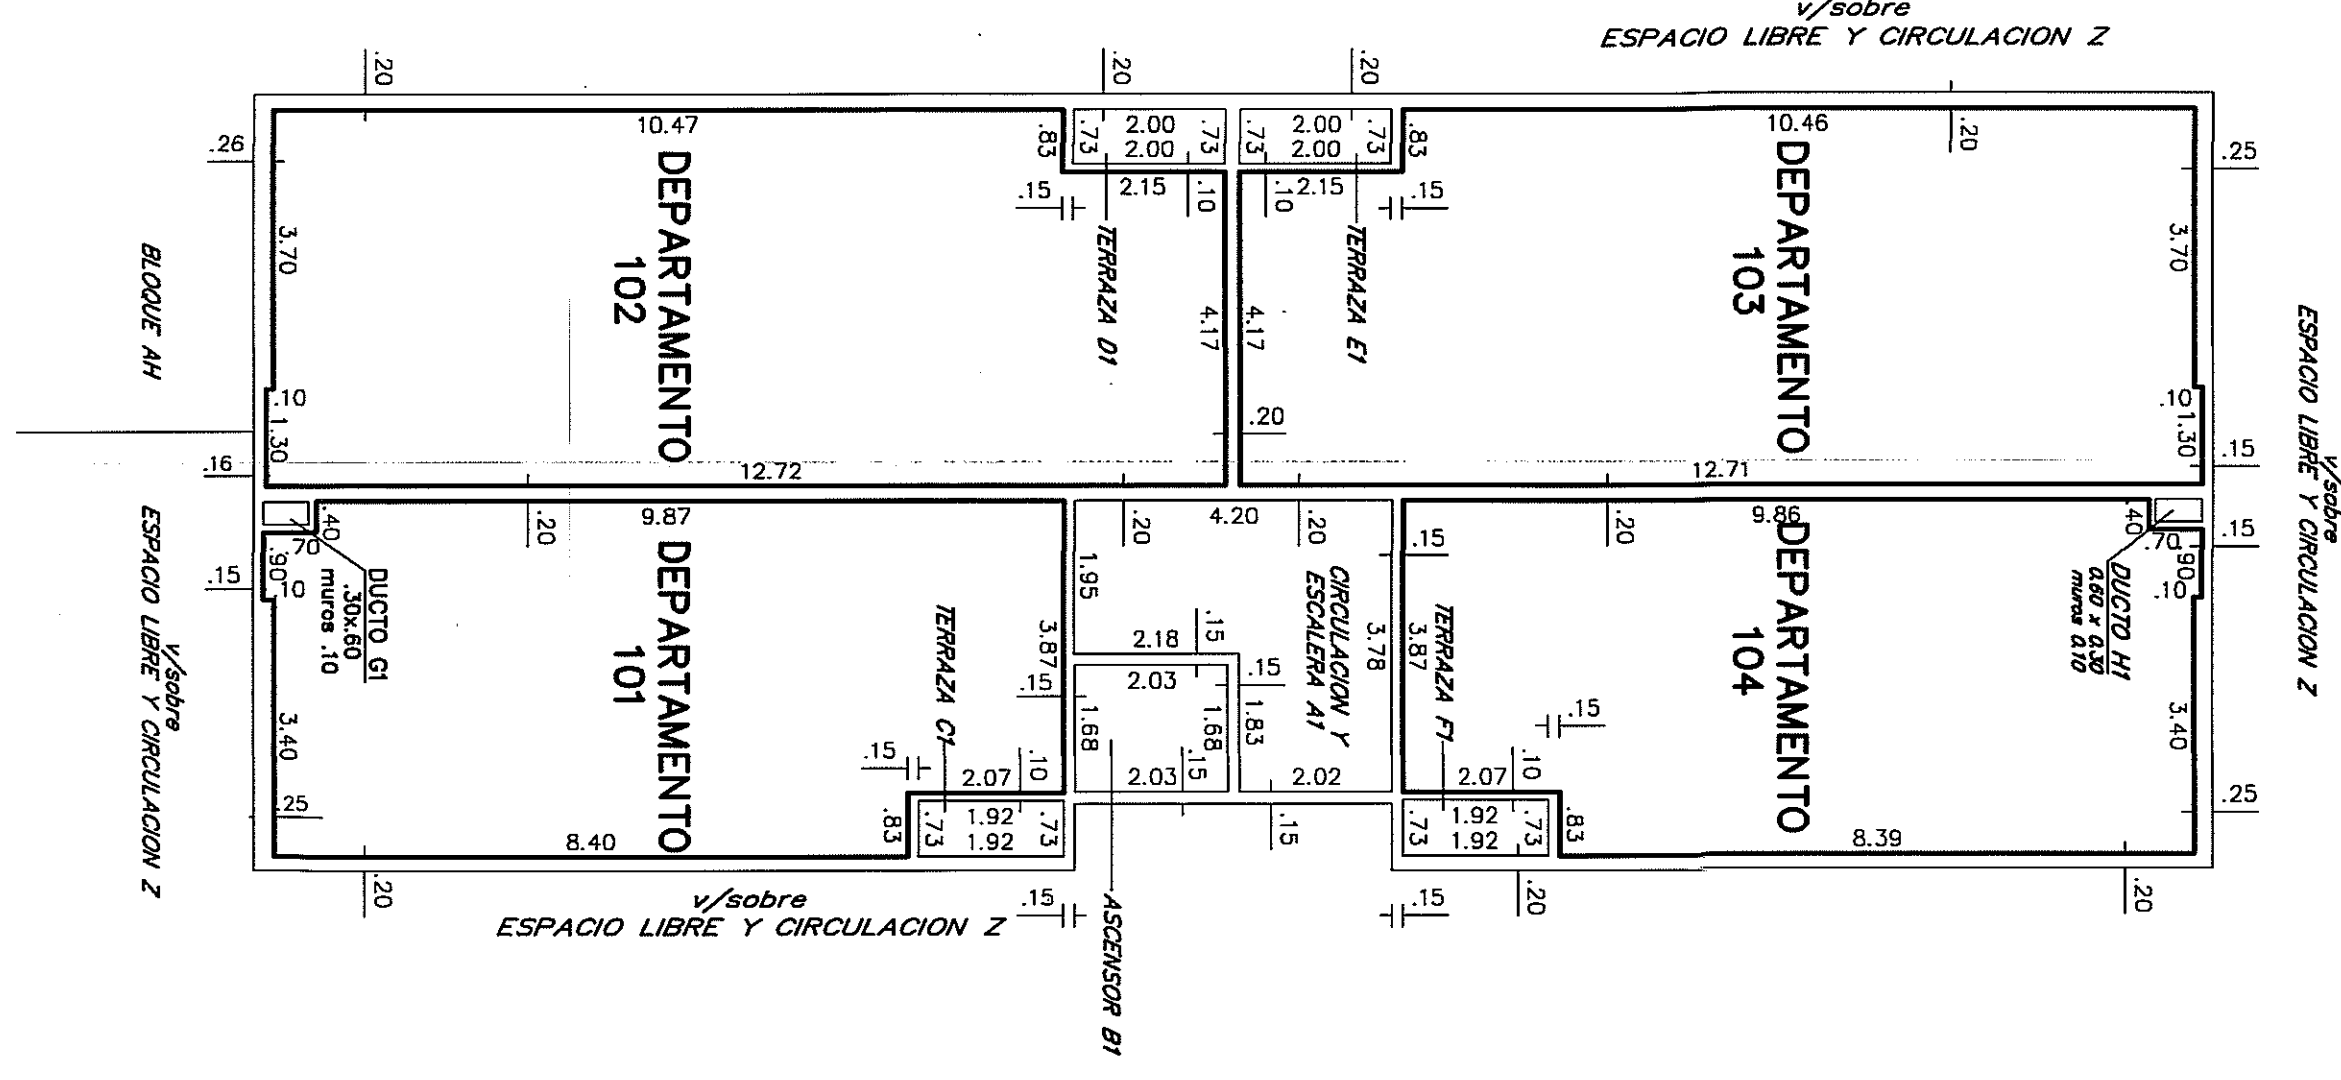


PISO 2

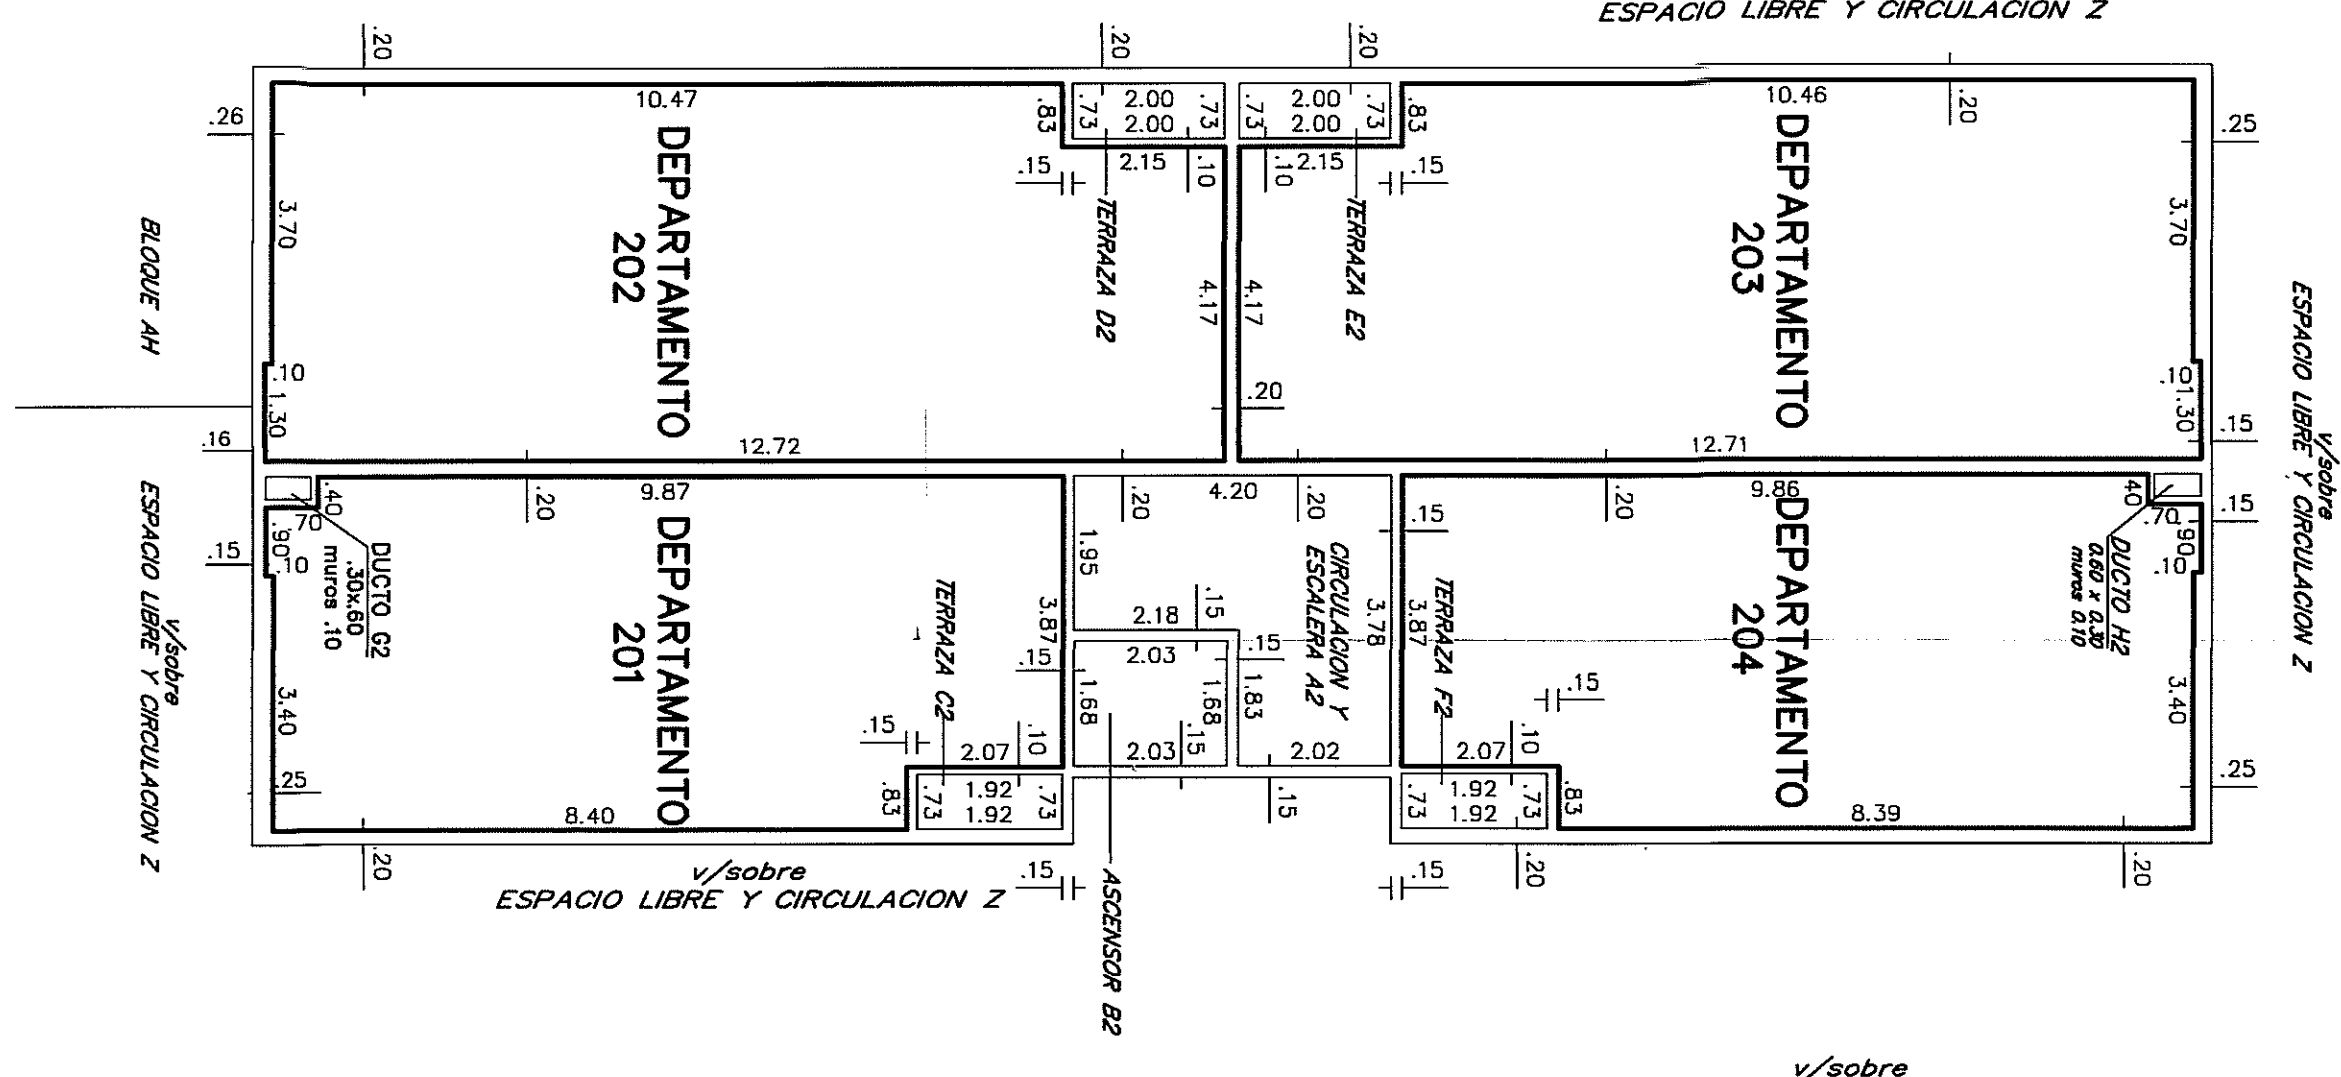


PISO 3

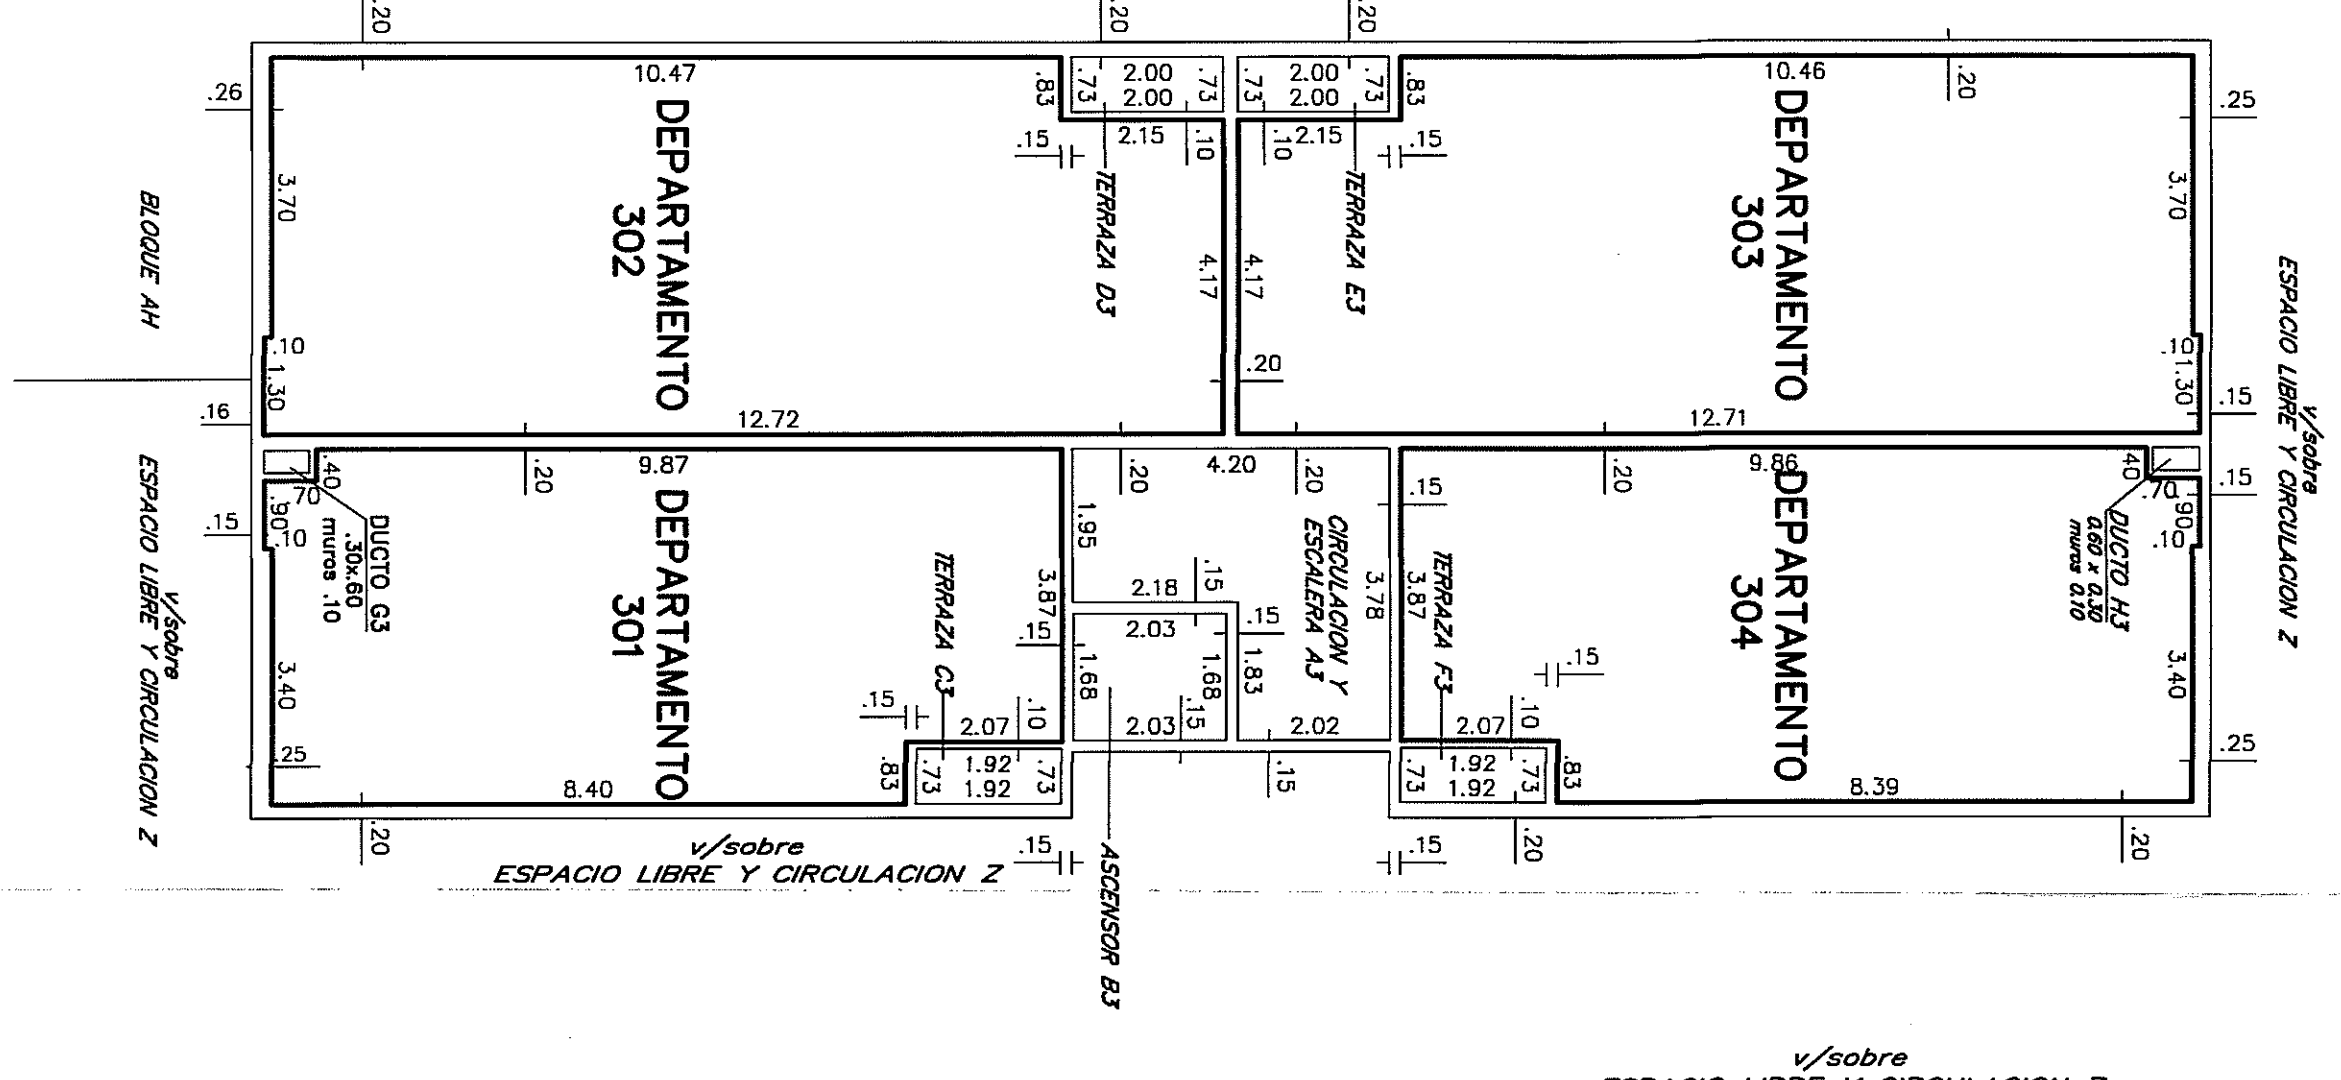


PISO 4

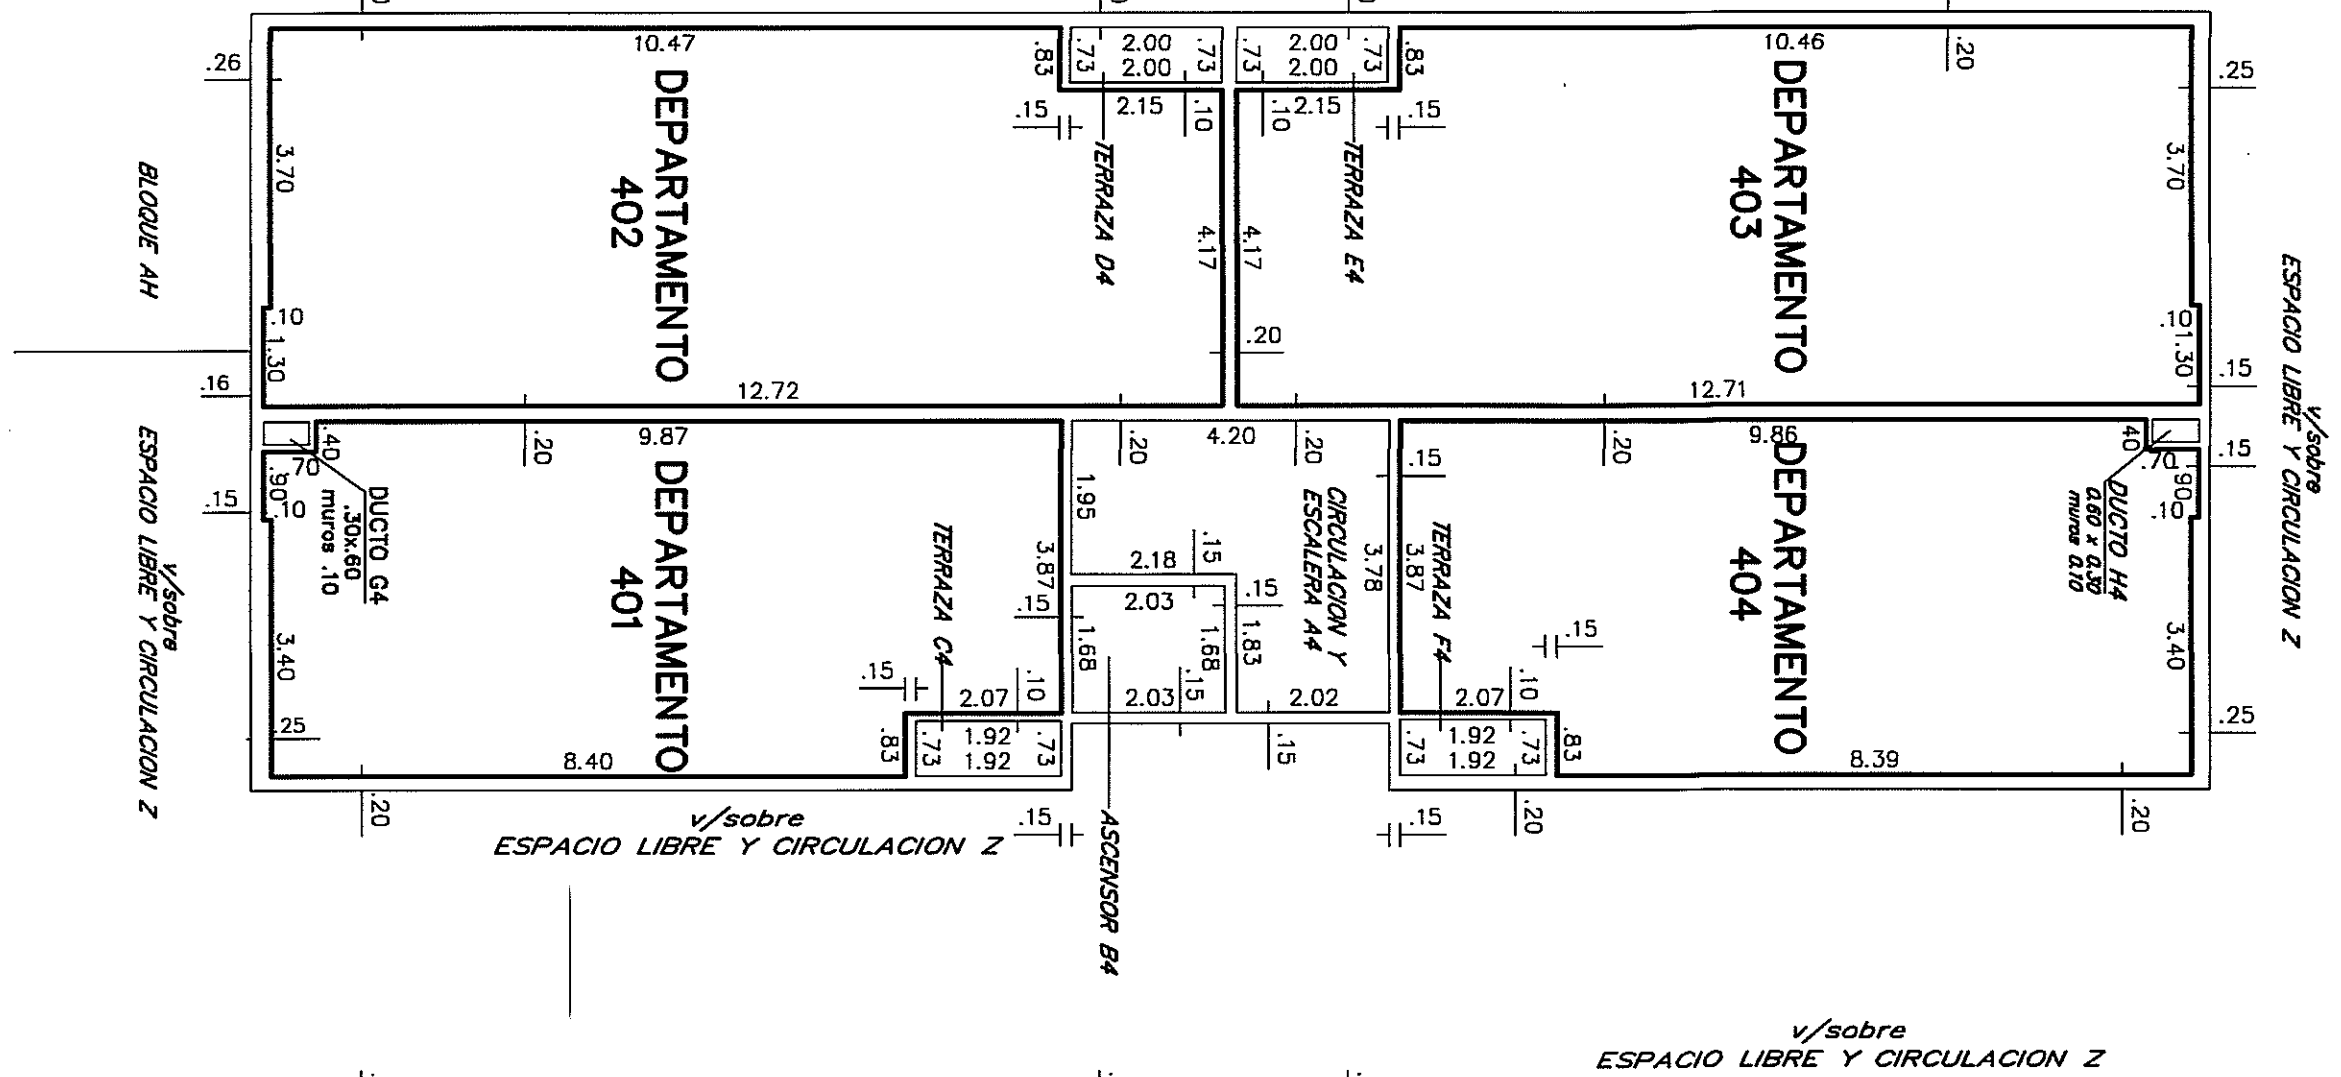


PISO 5

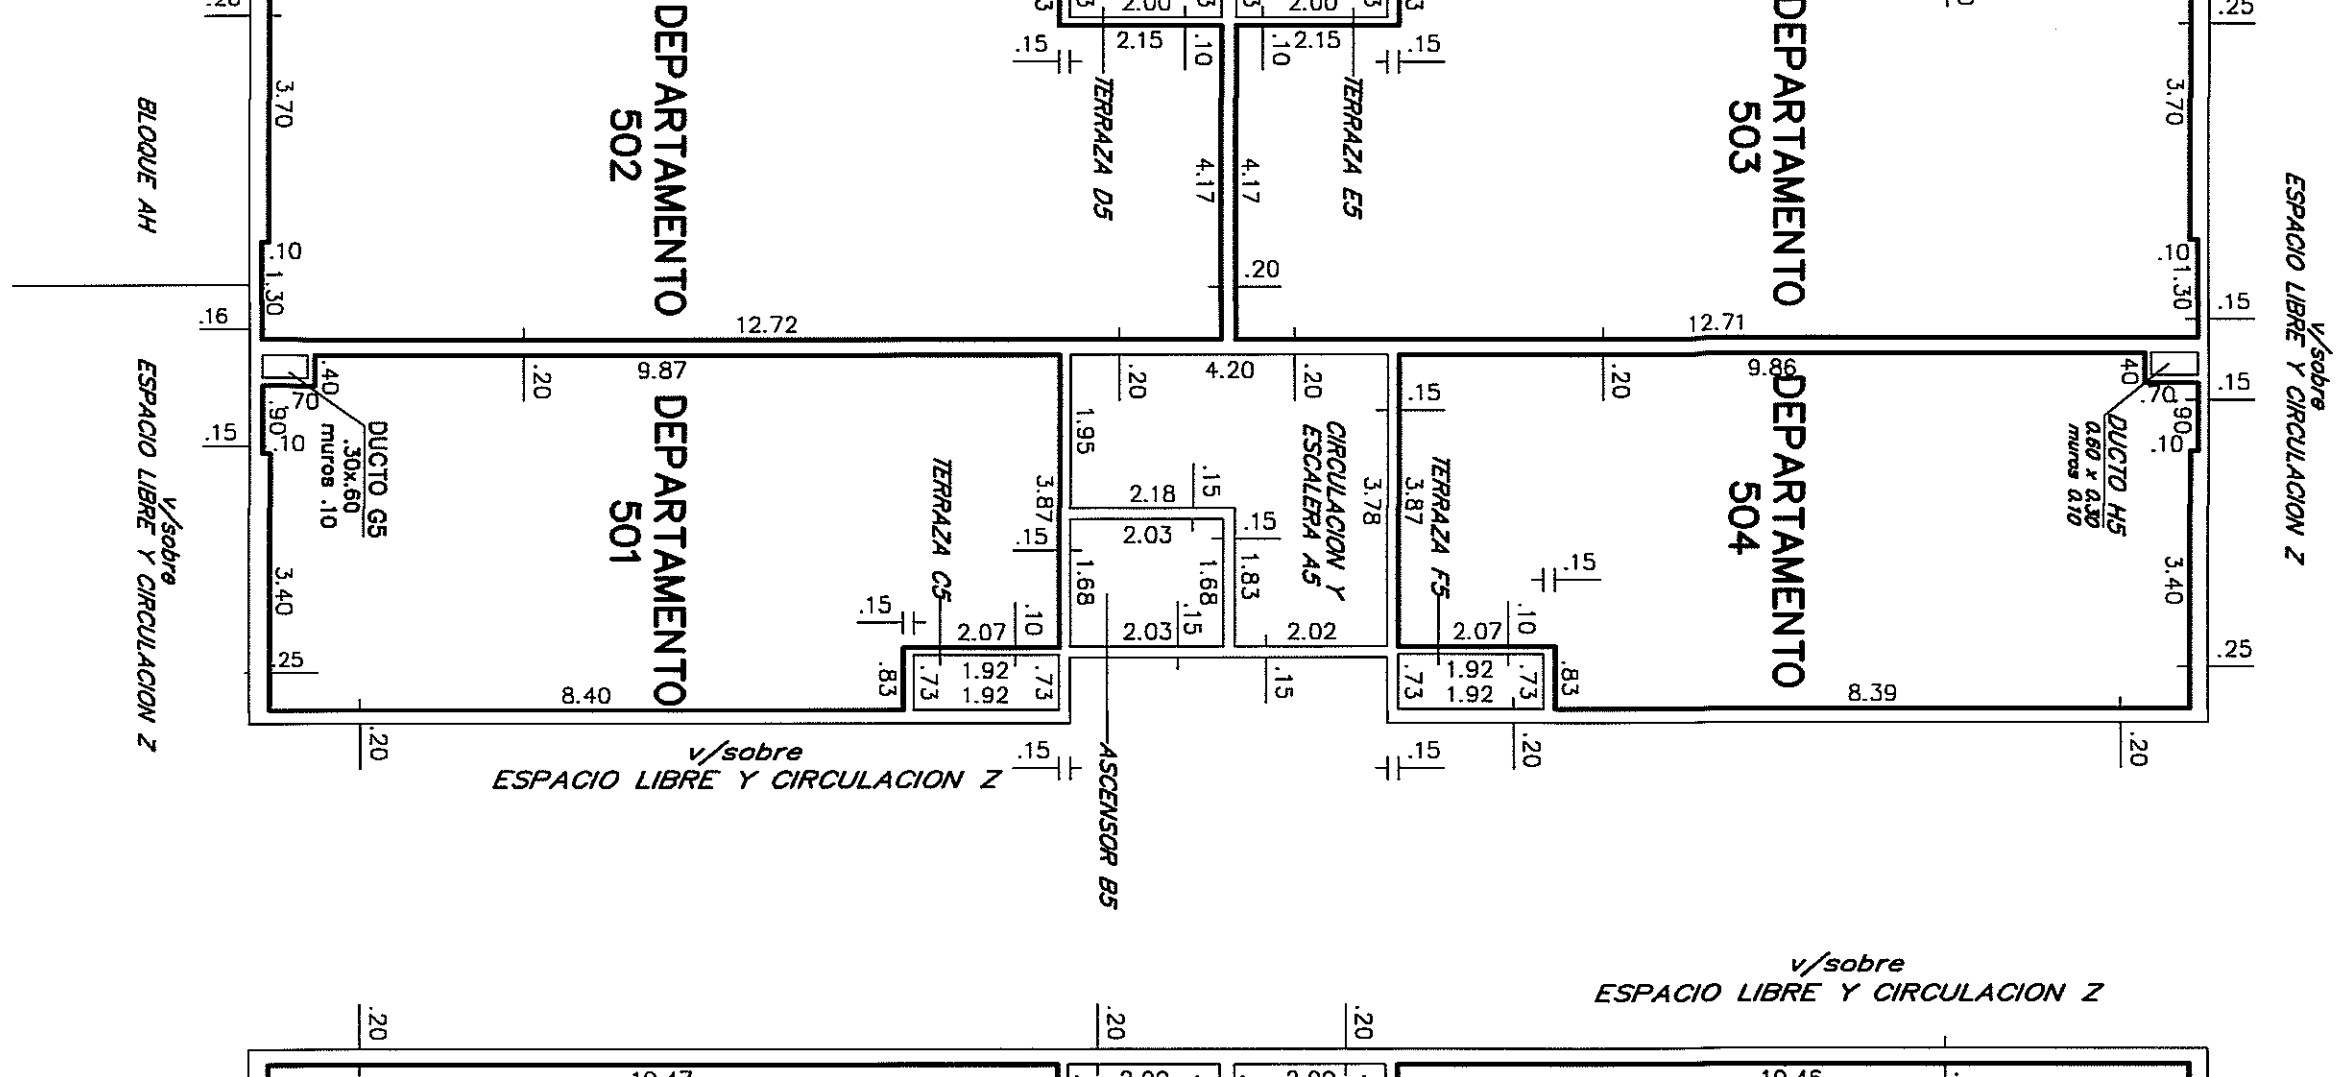


PISO 6

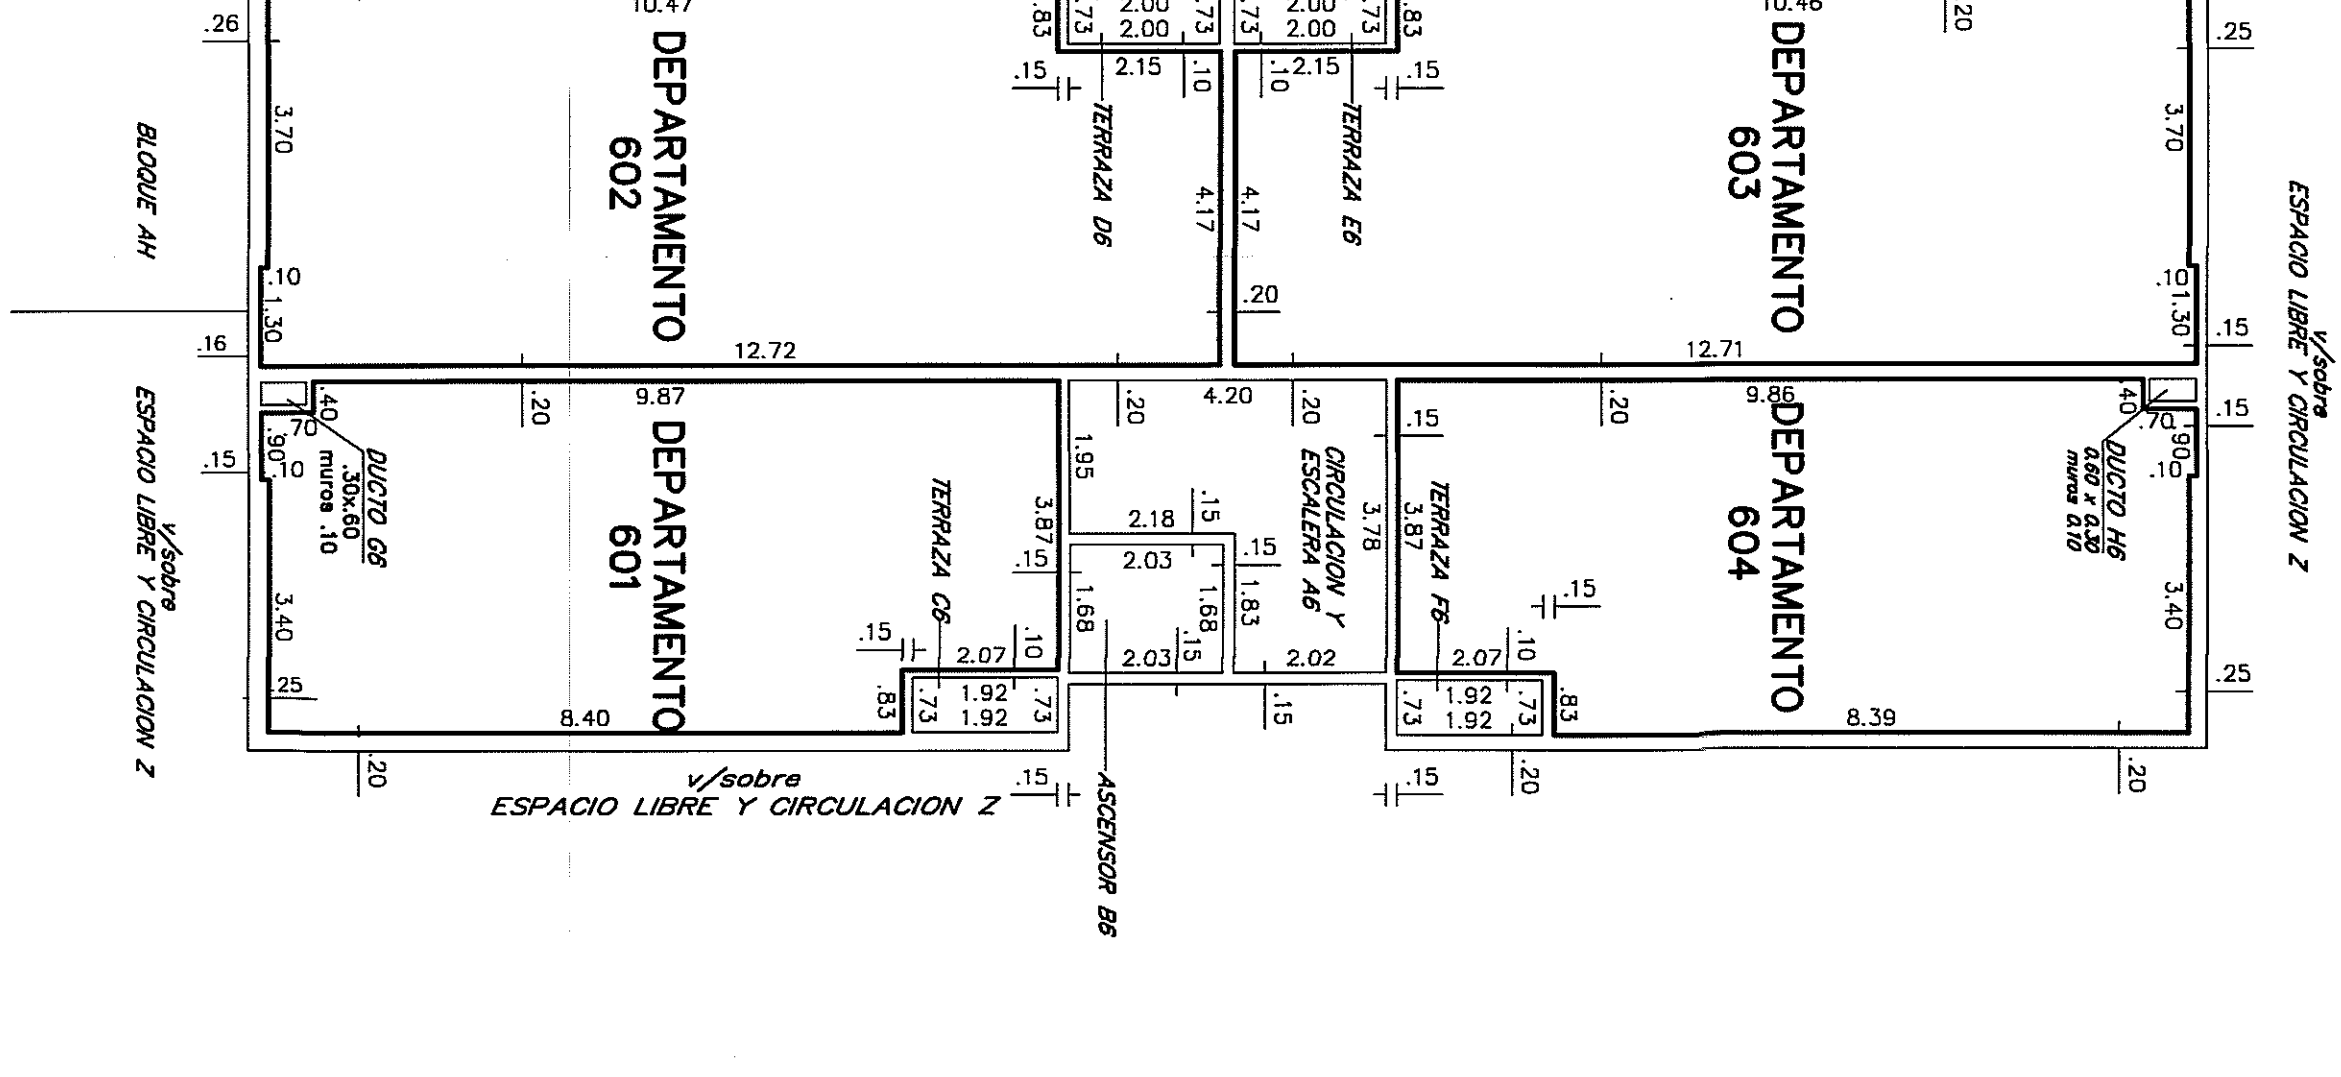

PISO 7

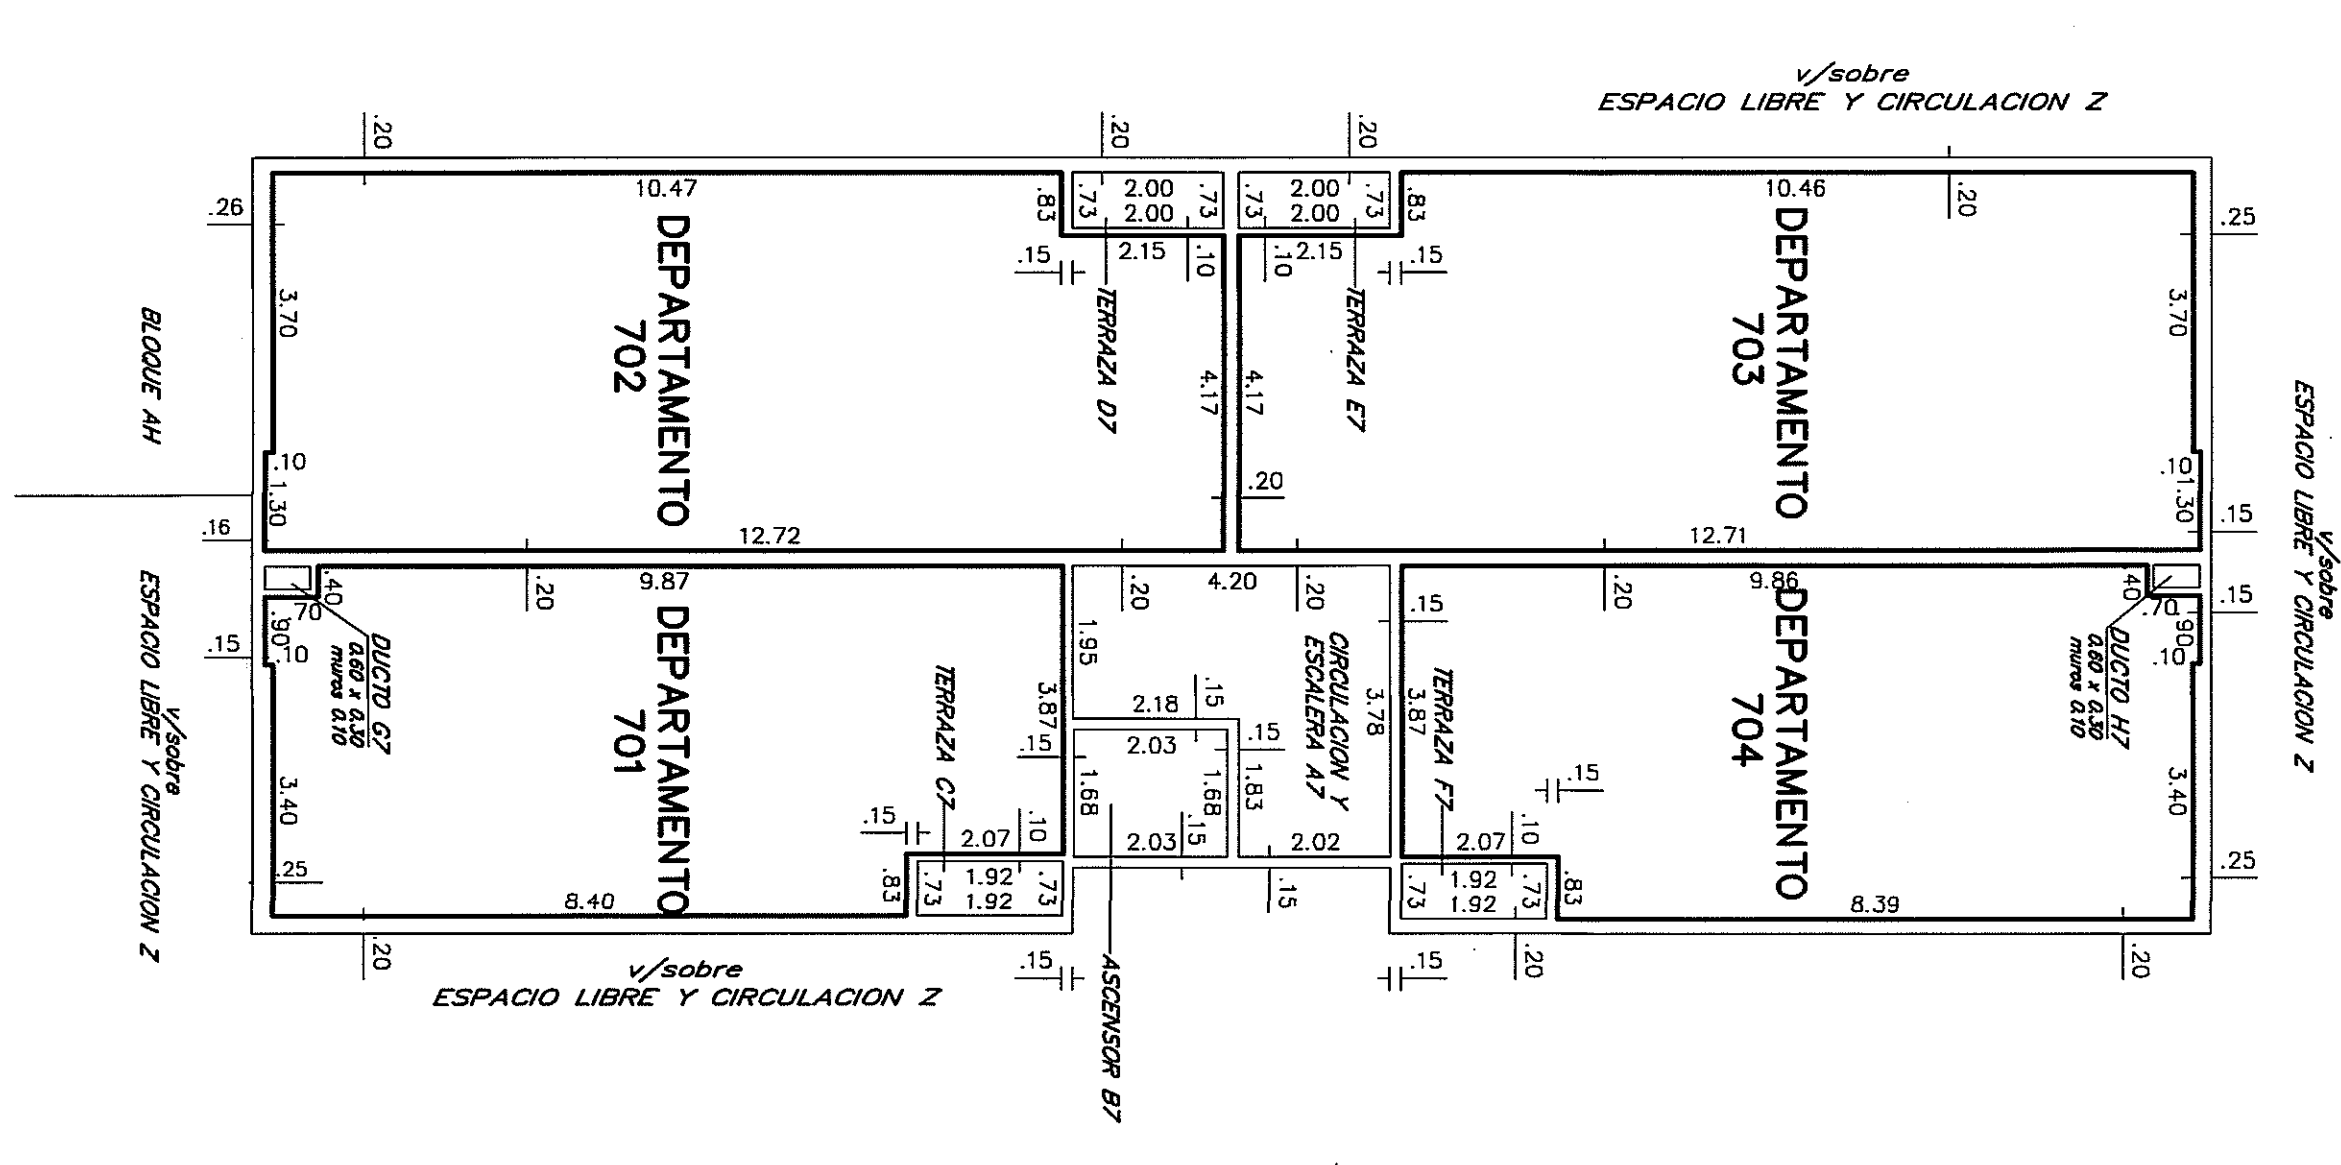

PISO 8

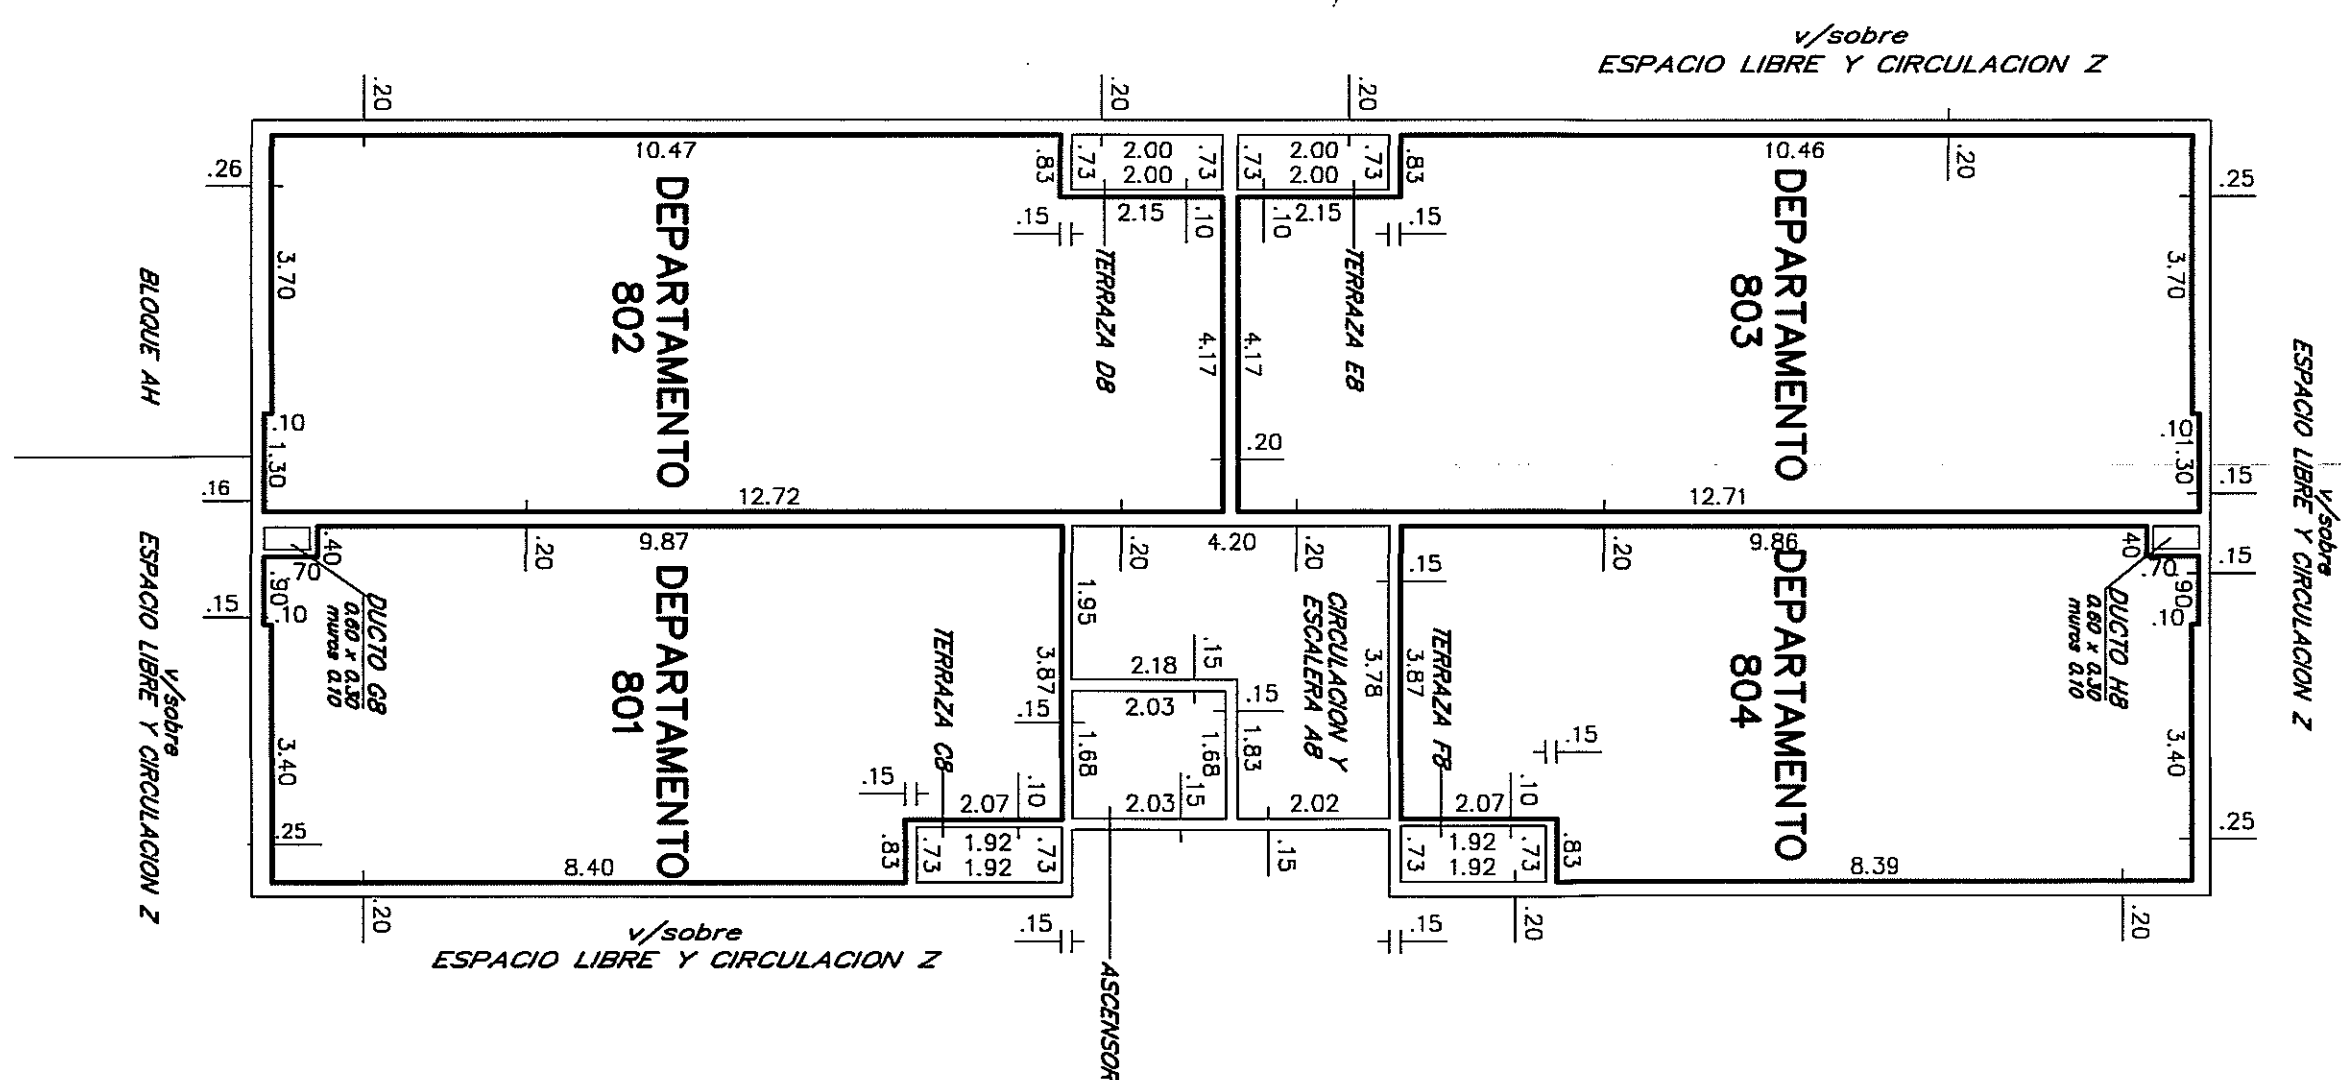


PLANILLA de Areas en metros cuadrados

Table with columns: Bloque, Nivel, DESIGNACION, AREA PROPIEDAD COMUN, AREA LIBRE, AREA EMPERADO, OBSERVACIONES. It lists areas for the ground floor and floors 1 through 8.


PLANILLA de Areas en metros cuadrados

Table with columns: Bloque, Nivel, DESIGNACION, AREA PROPIEDAD COMUN, AREA LIBRE, AREA EMPERADO, OBSERVACIONES. It lists areas for floors 9 through 14.

CROQUIS DE UBICACION

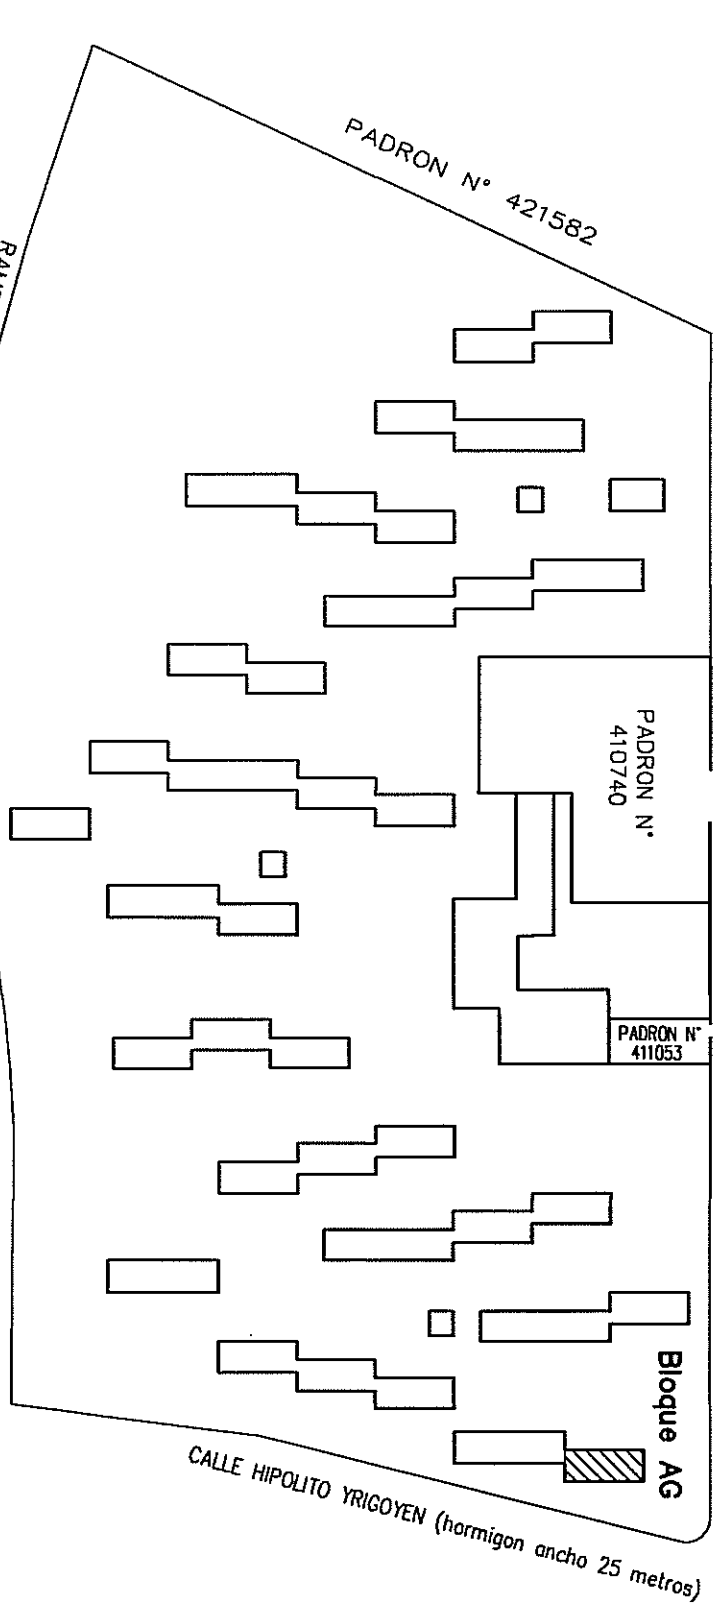

NOTA: 1- Se debe constatar que el presente croquis situacional corresponde a Plan C. 10000...

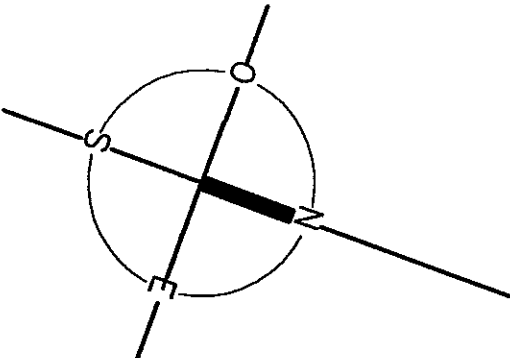

ESCALA 1:100

Official notary and agency stamps, including 'AGENCIA NACIONAL DE MENSURA', 'AGENCIA NACIONAL DE CATASTRO', and 'AGENCIA NACIONAL DE VIVIENDA FIDUCIARIO SOCIAL V - FIDUCIARIO FINANCIERO'.

Administrative stamps and signatures from the 'DIRECCION NACIONAL DE CATASTRO' and 'DIRECCION NACIONAL DE ECONOMIA Y FINANZAS'.