



PLANTA BAJA PISO 1 PISO 2 PISO 3 PISO 4 PISO 5 PISO 6

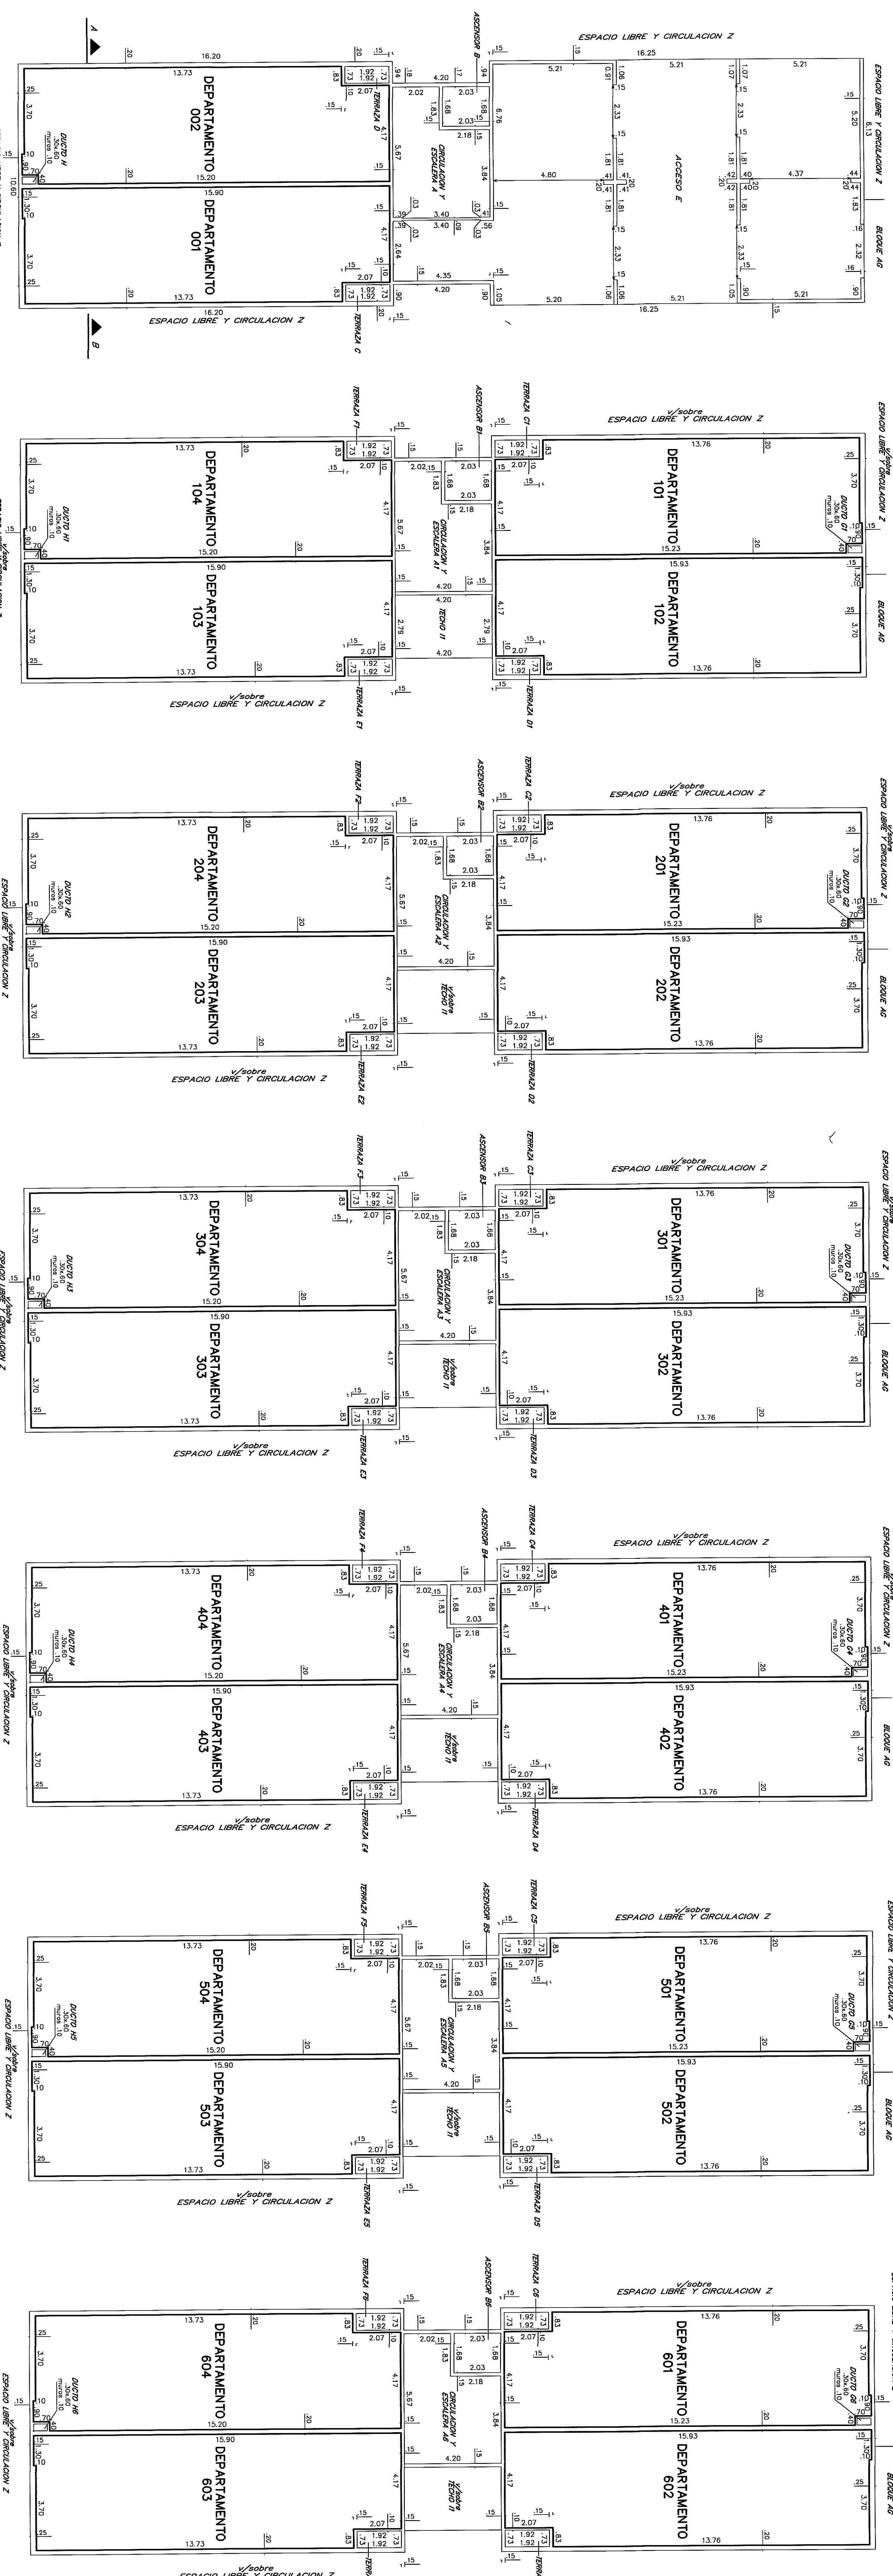

PISO 7 PISO 8

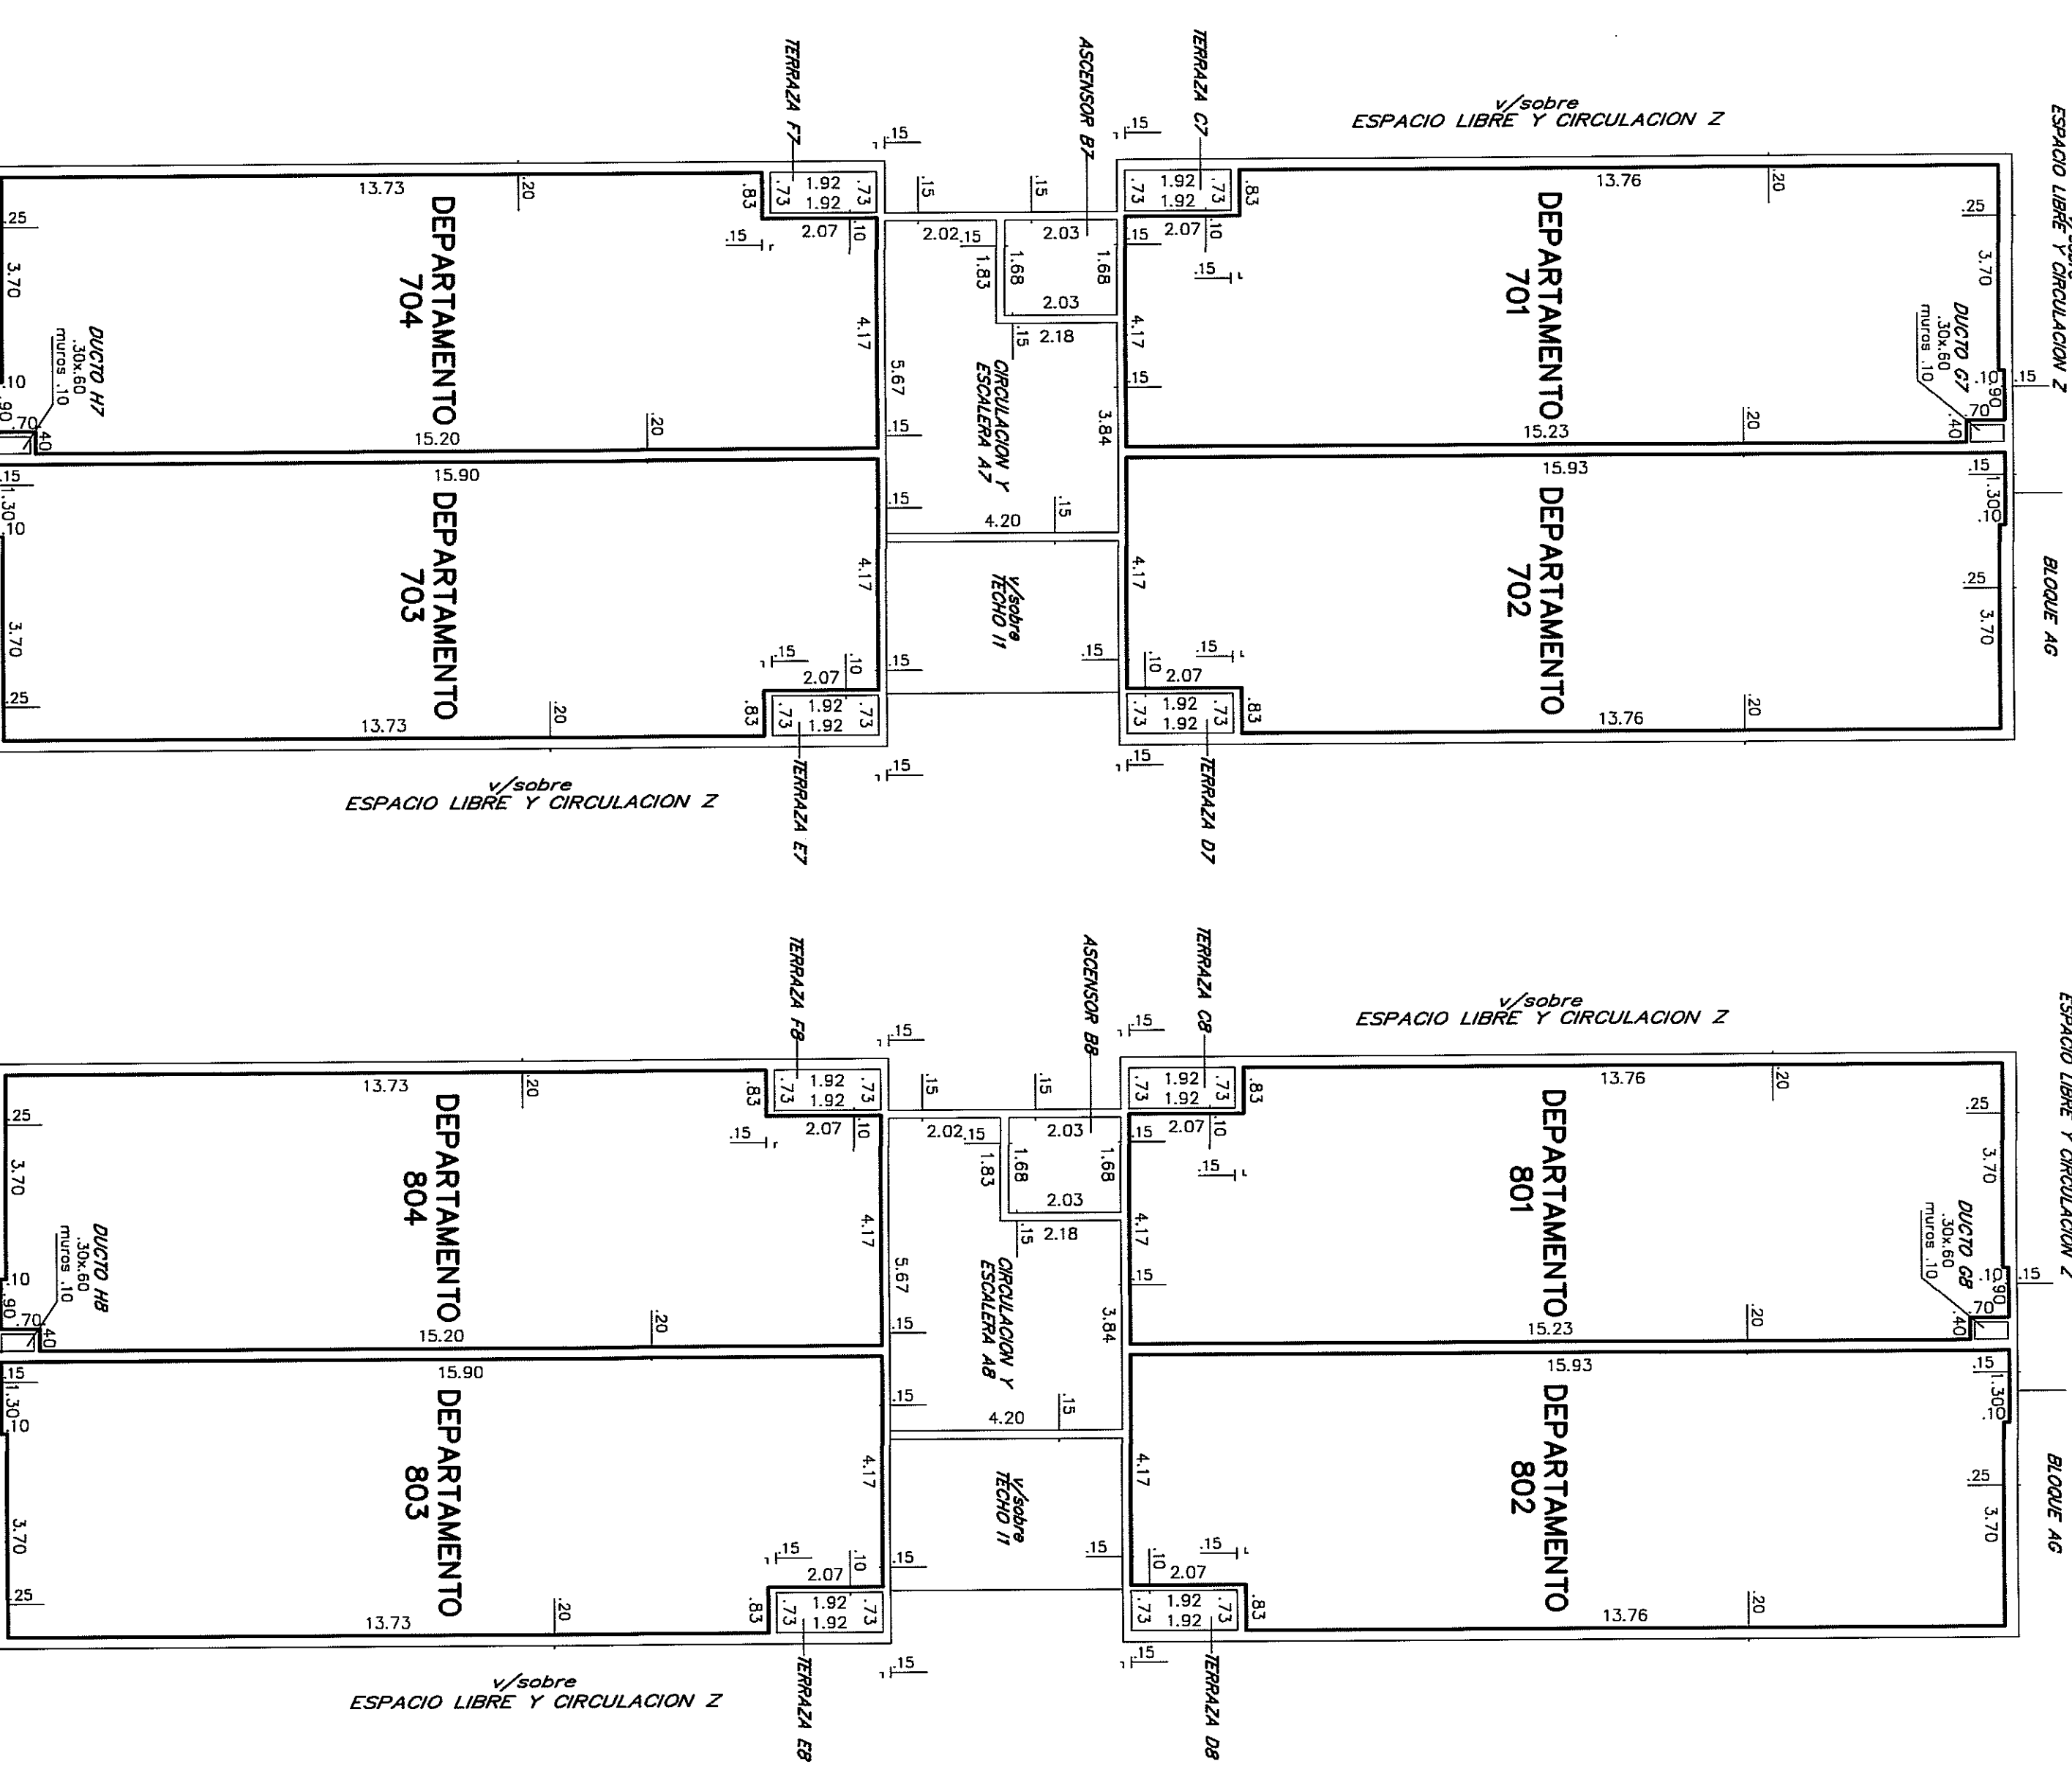


PLANILLA de áreas en metros cuadrados

Bloque	Nivel	DESIGNACION	AREA PROPIEDAD COMUN	AREA SUPLENIDA	TOTAL	OBSERVACIONES
A	PISO BAJA	TOTALS	102	722.46	339	372.50
		DEPARTAMENTO 101	102	77.26		
		DEPARTAMENTO 102	102	77.26		
		DEPARTAMENTO 103	102	77.26		
		DEPARTAMENTO 104	102	77.26		
		DEPARTAMENTO 201	102	77.26		
		DEPARTAMENTO 202	102	77.26		
		DEPARTAMENTO 203	102	77.26		
		DEPARTAMENTO 204	102	77.26		
		DEPARTAMENTO 301	102	77.26		
		DEPARTAMENTO 302	102	77.26		
		DEPARTAMENTO 303	102	77.26		
		DEPARTAMENTO 401	102	77.26		
		DEPARTAMENTO 402	102	77.26		
		DEPARTAMENTO 403	102	77.26		
TOTALS		308.38	53.72	337	351.10	

PLANILLA de áreas en metros cuadrados

Bloque	Nivel	DESIGNACION	AREA PROPIEDAD COMUN	AREA SUPLENIDA	TOTAL	OBSERVACIONES
A	PISO BAJA	TOTALS	102	722.46	339	372.50
		DEPARTAMENTO 101	102	77.26		
		DEPARTAMENTO 102	102	77.26		
		DEPARTAMENTO 103	102	77.26		
		DEPARTAMENTO 104	102	77.26		
		DEPARTAMENTO 201	102	77.26		
		DEPARTAMENTO 202	102	77.26		
		DEPARTAMENTO 203	102	77.26		
		DEPARTAMENTO 204	102	77.26		
		DEPARTAMENTO 301	102	77.26		
		DEPARTAMENTO 302	102	77.26		
		DEPARTAMENTO 303	102	77.26		
		DEPARTAMENTO 401	102	77.26		
		DEPARTAMENTO 402	102	77.26		
		DEPARTAMENTO 403	102	77.26		
TOTALS		308.38	53.72	337	351.10	

CORTE A-B

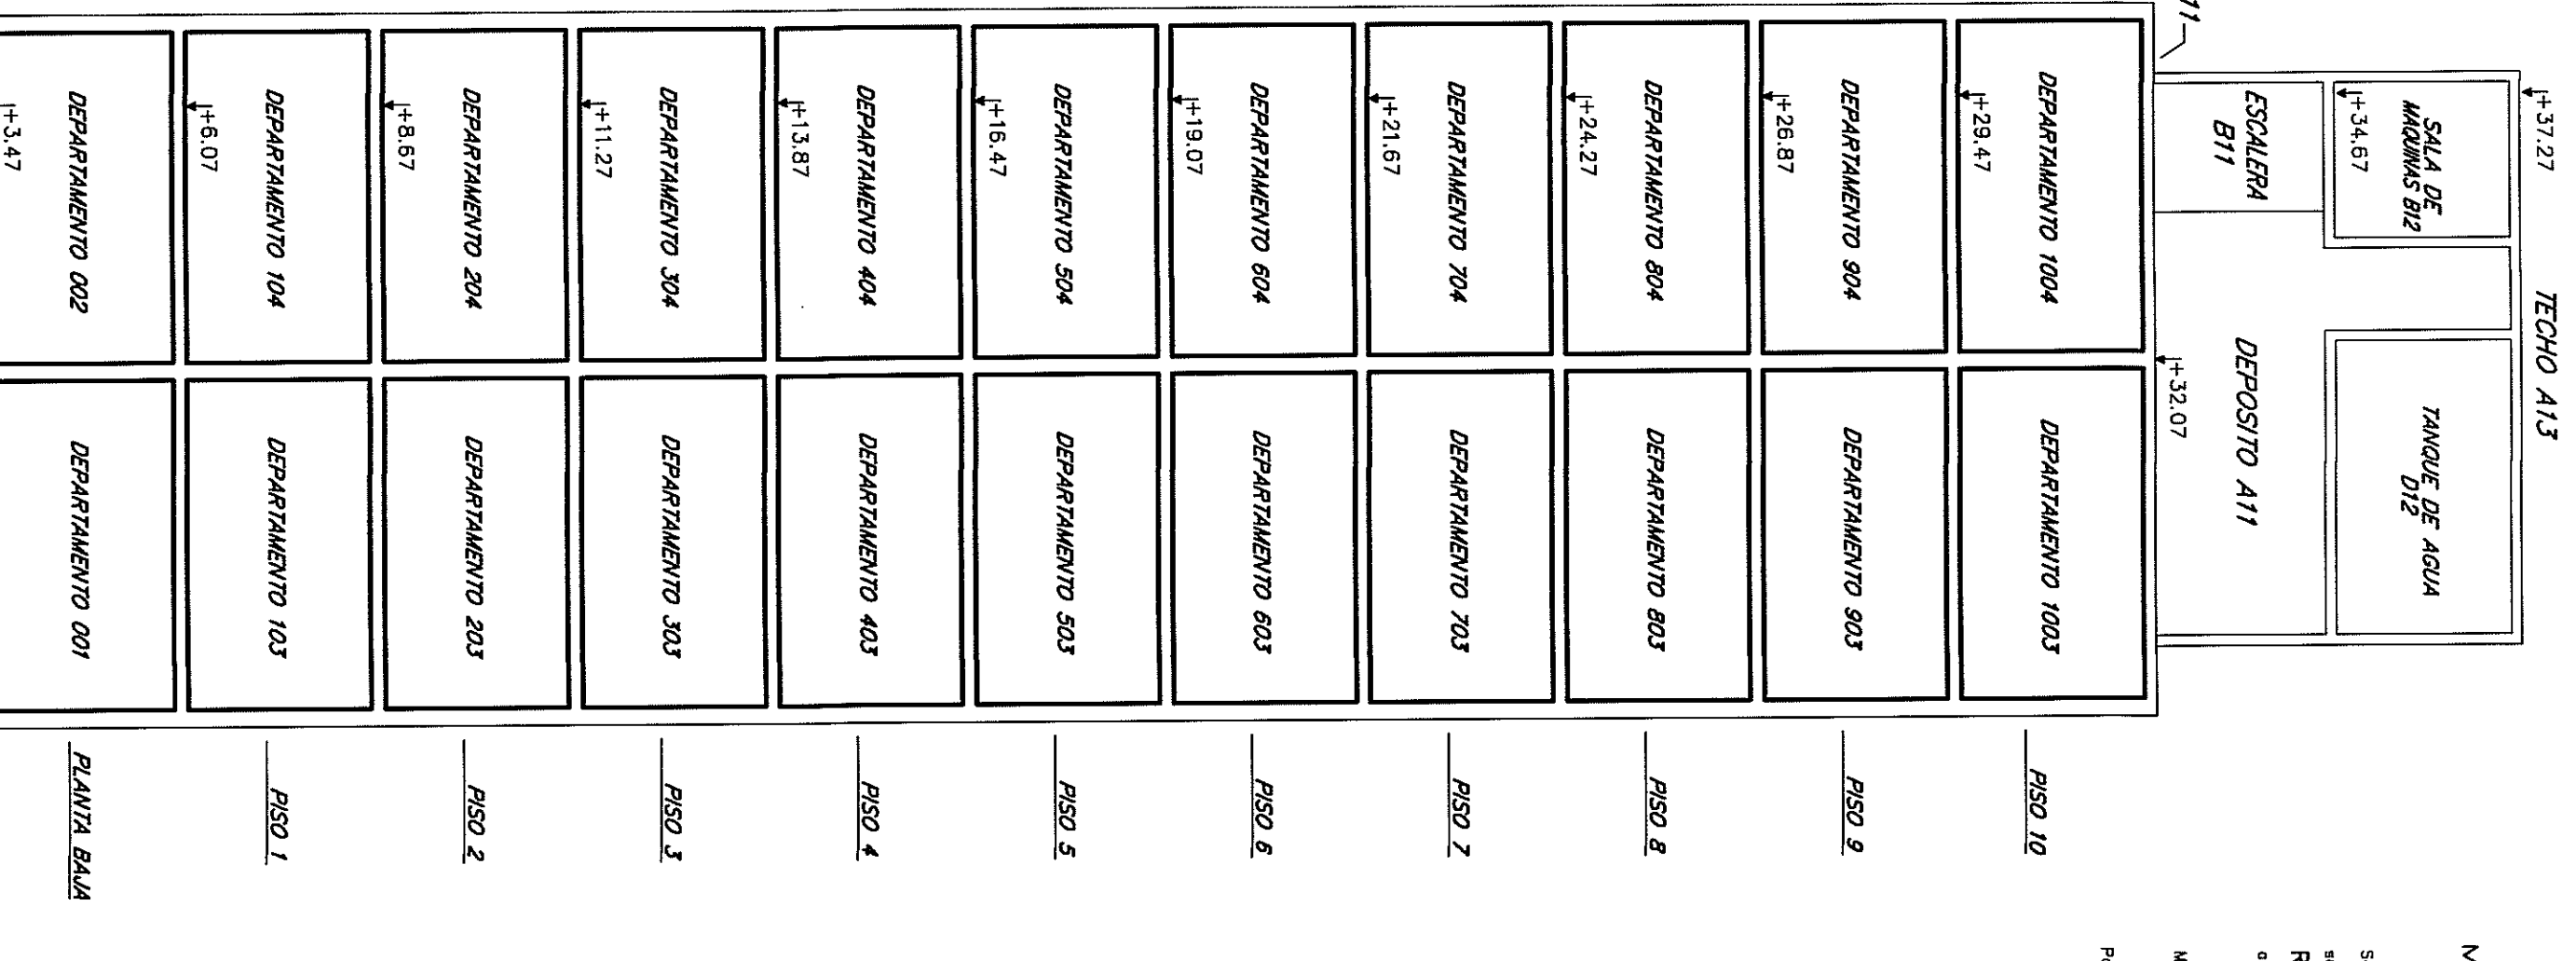

MINISTERIO DE ECONOMIA Y FINANZAS
 DIRECCION NACIONAL DE CANTONOS
 DIVISION NOTARIAL ARSMENSURA
 08 FEB 2013


AGENCIA DE VIVIENDA
 DIVISION NOTARIAL ARSMENSURA
 PLANO DE MENSURA
 FRACCIONAMIENTO
 PROPIEDAD HORIZONTAL
 Incorporado a la Ley N° 1075 de acuerdo a
 Decreto Ley N° 14261 del 30/09/1974

AGENCIA NACIONAL DE VIVIENDA
 FIDEICOMISO SOCIAL Y - FIDEICOMISO FINANCIERO

Procedon: 426433
 Escala: 1/100

DAVID GUSTAVO BRUM
 DARIO GUSTAVO BRUM

DIRECCION NACIONAL DE CANTONOS
 BLOQUE AH
 LAMINA 66 DE 72

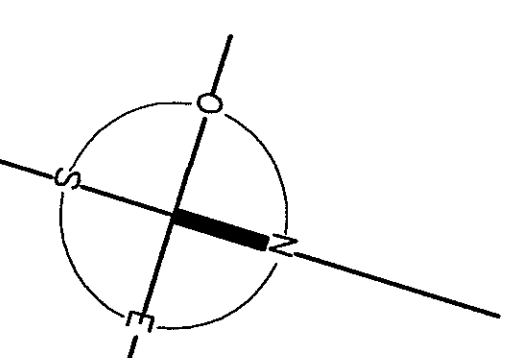

ESCALA 1:100

NOTA: 1- Se dejó constancia que el presente croquis preliminar compuesto de Folio C. N. 10000
 autorizó por el Director de Edificación de la Intendencia Municipal de Montevideo el 27/07/1986.
 Modificado el 27/09/1987 y el Ministerio de Economía y Finanzas el 07/09/2013.
 2- B. Edificación de Inmuebles en el espacio por el Artículo 1º del Decreto 17/07/2013.
 3- ARTICULO 4º de la Ley N° 1075 (Servidumbre) que permite sobre el inmueble
 legal de propiedad, construcción, reparación, y control de mantenimiento de toda la edificación
 que se construya sobre el mismo, sin que ello implique la pérdida de la propiedad del inmueble
 y sin que ello implique la pérdida de la propiedad del inmueble.