


CROQUIS DE UBICACION

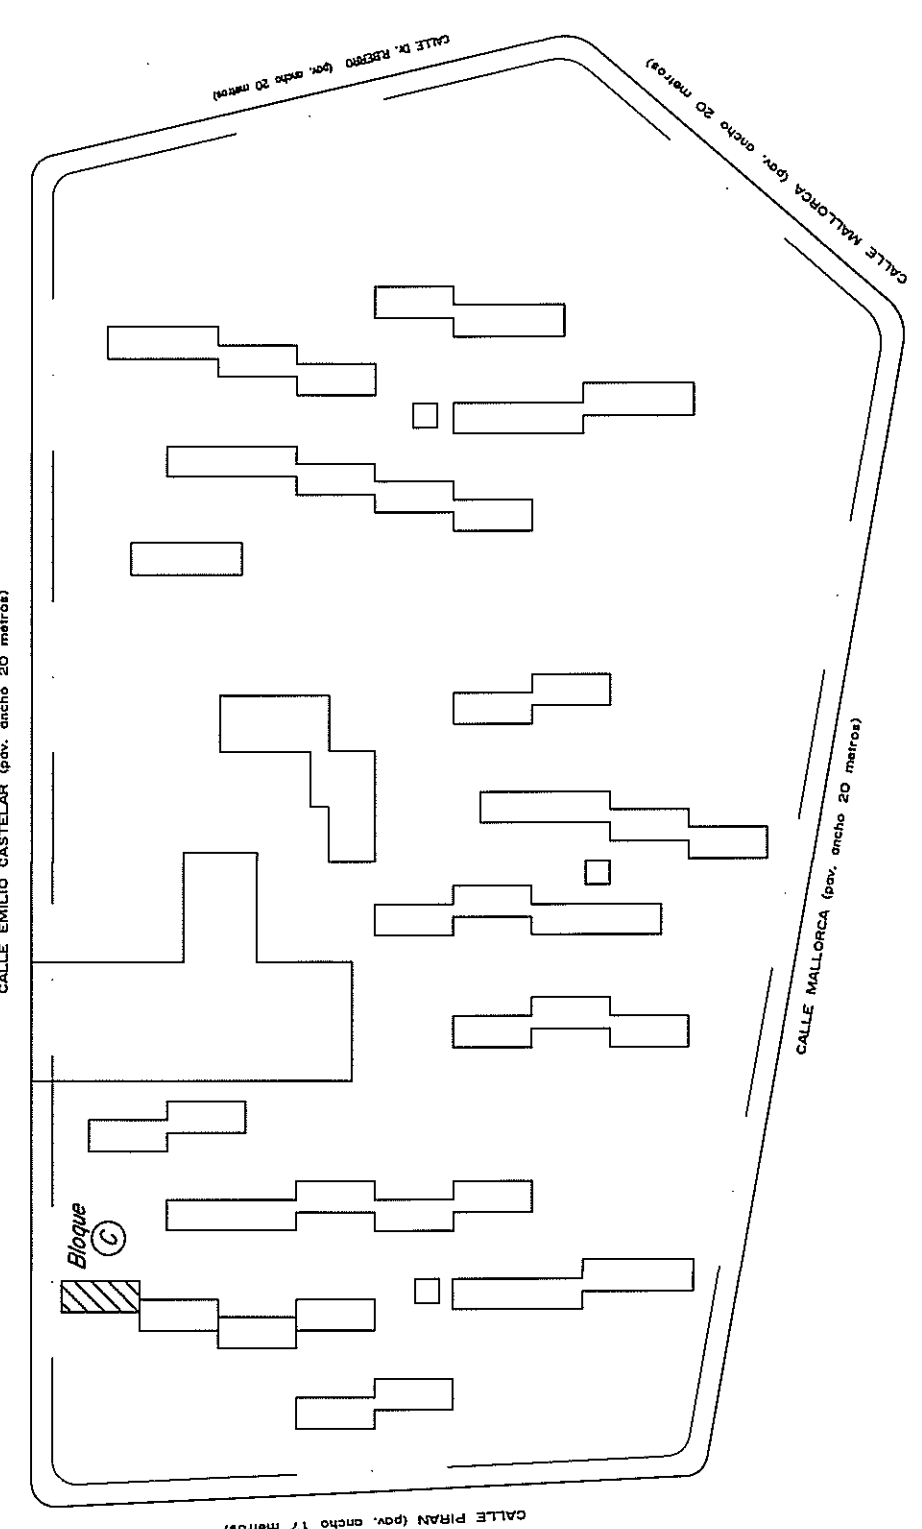

PLANILLA de áreas en metros cuadrados

Edificio	Planta	Nivel	DESIGNACION	ÁREAS			OBSERVACIONES
				ÁREA INDIVIDUAL	PROPIEDAD COMUN	TOTAL	
COMUN	PLANTA BAJA	A	DEPARTAMENTO 001	1.40	21.15	22.55	TOTAL PLANTA 267.12
			DEPARTAMENTO 002	1.40	21.15	22.55	
			DEPARTAMENTO 003	1.40	21.15	22.55	
TOTALES			21.52	89.57	111.09		
COMUN	PLANTA 01	A	DEPARTAMENTO 101	1.40	21.15	22.55	TOTAL PLANTA 267.12
			DEPARTAMENTO 102	1.40	21.15	22.55	
			DEPARTAMENTO 103	1.40	21.15	22.55	
			DEPARTAMENTO 104	1.40	21.15	22.55	
			DEPARTAMENTO 105	1.40	21.15	22.55	
			DEPARTAMENTO 106	1.40	21.15	22.55	
			DEPARTAMENTO 107	1.40	21.15	22.55	
			DEPARTAMENTO 108	1.40	21.15	22.55	
			DEPARTAMENTO 109	1.40	21.15	22.55	
			DEPARTAMENTO 110	1.40	21.15	22.55	
			DEPARTAMENTO 111	1.40	21.15	22.55	
			DEPARTAMENTO 112	1.40	21.15	22.55	
			DEPARTAMENTO 113	1.40	21.15	22.55	
			TOTALES			21.52	
COMUN	PLANTA 02	A	DEPARTAMENTO 201	1.40	21.15	22.55	TOTAL PLANTA 267.12
			DEPARTAMENTO 202	1.40	21.15	22.55	
			DEPARTAMENTO 203	1.40	21.15	22.55	
			DEPARTAMENTO 204	1.40	21.15	22.55	
			DEPARTAMENTO 205	1.40	21.15	22.55	
			DEPARTAMENTO 206	1.40	21.15	22.55	
			DEPARTAMENTO 207	1.40	21.15	22.55	
			DEPARTAMENTO 208	1.40	21.15	22.55	
			DEPARTAMENTO 209	1.40	21.15	22.55	
			DEPARTAMENTO 210	1.40	21.15	22.55	
			DEPARTAMENTO 211	1.40	21.15	22.55	
			DEPARTAMENTO 212	1.40	21.15	22.55	
			DEPARTAMENTO 213	1.40	21.15	22.55	
			TOTALES			21.52	
COMUN	PLANTA 03	A	DEPARTAMENTO 301	1.40	21.15	22.55	TOTAL PLANTA 267.12
			DEPARTAMENTO 302	1.40	21.15	22.55	
			DEPARTAMENTO 303	1.40	21.15	22.55	
			DEPARTAMENTO 304	1.40	21.15	22.55	
			DEPARTAMENTO 305	1.40	21.15	22.55	
			DEPARTAMENTO 306	1.40	21.15	22.55	
			DEPARTAMENTO 307	1.40	21.15	22.55	
			DEPARTAMENTO 308	1.40	21.15	22.55	
			DEPARTAMENTO 309	1.40	21.15	22.55	
			DEPARTAMENTO 310	1.40	21.15	22.55	
			DEPARTAMENTO 311	1.40	21.15	22.55	
			DEPARTAMENTO 312	1.40	21.15	22.55	
			DEPARTAMENTO 313	1.40	21.15	22.55	
			TOTALES			21.52	
COMUN	PLANTA 04	A	DEPARTAMENTO 401	1.40	21.15	22.55	TOTAL PLANTA 267.12
			DEPARTAMENTO 402	1.40	21.15	22.55	
			DEPARTAMENTO 403	1.40	21.15	22.55	
			DEPARTAMENTO 404	1.40	21.15	22.55	
			DEPARTAMENTO 405	1.40	21.15	22.55	
			DEPARTAMENTO 406	1.40	21.15	22.55	
			DEPARTAMENTO 407	1.40	21.15	22.55	
			DEPARTAMENTO 408	1.40	21.15	22.55	
			DEPARTAMENTO 409	1.40	21.15	22.55	
			DEPARTAMENTO 410	1.40	21.15	22.55	
			DEPARTAMENTO 411	1.40	21.15	22.55	
			DEPARTAMENTO 412	1.40	21.15	22.55	
			DEPARTAMENTO 413	1.40	21.15	22.55	
			TOTALES			21.52	
COMUN	PLANTA 05	A	DEPARTAMENTO 501	1.40	21.15	22.55	TOTAL PLANTA 267.12
			DEPARTAMENTO 502	1.40	21.15	22.55	
			DEPARTAMENTO 503	1.40	21.15	22.55	
			DEPARTAMENTO 504	1.40	21.15	22.55	
			DEPARTAMENTO 505	1.40	21.15	22.55	
			DEPARTAMENTO 506	1.40	21.15	22.55	
			DEPARTAMENTO 507	1.40	21.15	22.55	
			DEPARTAMENTO 508	1.40	21.15	22.55	
			DEPARTAMENTO 509	1.40	21.15	22.55	
			DEPARTAMENTO 510	1.40	21.15	22.55	
			DEPARTAMENTO 511	1.40	21.15	22.55	
			DEPARTAMENTO 512	1.40	21.15	22.55	
			DEPARTAMENTO 513	1.40	21.15	22.55	
			TOTALES			21.52	
COMUN	PLANTA 06	A	DEPARTAMENTO 601	1.40	21.15	22.55	TOTAL PLANTA 267.12
			DEPARTAMENTO 602	1.40	21.15	22.55	
			DEPARTAMENTO 603	1.40	21.15	22.55	
			DEPARTAMENTO 604	1.40	21.15	22.55	
			DEPARTAMENTO 605	1.40	21.15	22.55	
			DEPARTAMENTO 606	1.40	21.15	22.55	
			DEPARTAMENTO 607	1.40	21.15	22.55	
			DEPARTAMENTO 608	1.40	21.15	22.55	
			DEPARTAMENTO 609	1.40	21.15	22.55	
			DEPARTAMENTO 610	1.40	21.15	22.55	
			DEPARTAMENTO 611	1.40	21.15	22.55	
			DEPARTAMENTO 612	1.40	21.15	22.55	
			DEPARTAMENTO 613	1.40	21.15	22.55	
			TOTALES			21.52	

PLANILLA de áreas en metros cuadrados

Edificio	Planta	Nivel	DESIGNACION	ÁREAS			OBSERVACIONES
				ÁREA INDIVIDUAL	PROPIEDAD COMUN	TOTAL	
COMUN	PLANTA 07	A	DEPARTAMENTO 701	1.40	21.15	22.55	TOTAL PLANTA 267.12
			DEPARTAMENTO 702	1.40	21.15	22.55	
			DEPARTAMENTO 703	1.40	21.15	22.55	
			DEPARTAMENTO 704	1.40	21.15	22.55	
			DEPARTAMENTO 705	1.40	21.15	22.55	
			DEPARTAMENTO 706	1.40	21.15	22.55	
			DEPARTAMENTO 707	1.40	21.15	22.55	
			DEPARTAMENTO 708	1.40	21.15	22.55	
			DEPARTAMENTO 709	1.40	21.15	22.55	
			DEPARTAMENTO 710	1.40	21.15	22.55	
			DEPARTAMENTO 711	1.40	21.15	22.55	
			DEPARTAMENTO 712	1.40	21.15	22.55	
			DEPARTAMENTO 713	1.40	21.15	22.55	
			TOTALES			21.52	
COMUN	PLANTA 08	A	DEPARTAMENTO 801	1.40	21.15	22.55	TOTAL PLANTA 267.12
			DEPARTAMENTO 802	1.40	21.15	22.55	
			DEPARTAMENTO 803	1.40	21.15	22.55	
			DEPARTAMENTO 804	1.40	21.15	22.55	
			DEPARTAMENTO 805	1.40	21.15	22.55	
			DEPARTAMENTO 806	1.40	21.15	22.55	
			DEPARTAMENTO 807	1.40	21.15	22.55	
			DEPARTAMENTO 808	1.40	21.15	22.55	
			DEPARTAMENTO 809	1.40	21.15	22.55	
			DEPARTAMENTO 810	1.40	21.15	22.55	
			DEPARTAMENTO 811	1.40	21.15	22.55	
			DEPARTAMENTO 812	1.40	21.15	22.55	
			DEPARTAMENTO 813	1.40	21.15	22.55	
			TOTALES			21.52	

NOTAS: - D presentados como anexos al Proyecto de Construcción N° 150501 y 150501/1
 - El contenido de este documento es el resultado de un estudio de campo realizado el día 17 de Julio del 2012.
DIVISION NOTARIAL AGRIMENSURA
AGENCIA NACIONAL DE VIVIENDA
PLANO DE MENSURA
 FRACCIONAMIENTO-PROPIEDAD HORIZONTAL
 Ley N° 10751 del 26/06/1996 y Ley N° 18795 del 17/09/2011
 Montevideo


71
 Montevideo
 426470
 1/100

AGENCIA NACIONAL DE VIVIENDA
 FREGESIMO SOCIAL Y FREGESIMO FINANCIERO
 11 Hha 2617m² 224m²
 11/09/2011

PLANILLA DE MENSURAS
 PLANILLA DE MENSURAS
 PLANILLA DE MENSURAS

DIRECCION NACIONAL DE CATASTRO
 Bloque C
 Contines: Planta Baja a Piso 8, Plancha de Areas,
 y Croquis de Ubicacion.

LAMINA 6 de 72
 Bloque C

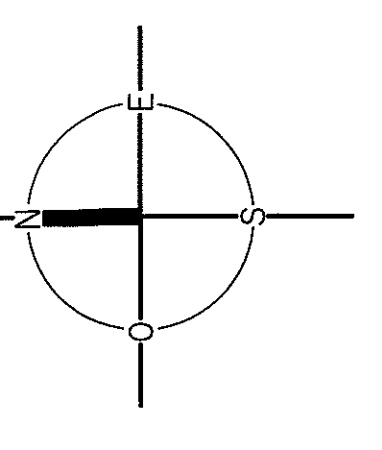

ESCALA 1:100

DIRECCION NACIONAL DE CATASTRO
 Bloque C
 Contines: Planta Baja a Piso 8, Plancha de Areas,
 y Croquis de Ubicacion.