


CROQUIS DE UBICACION

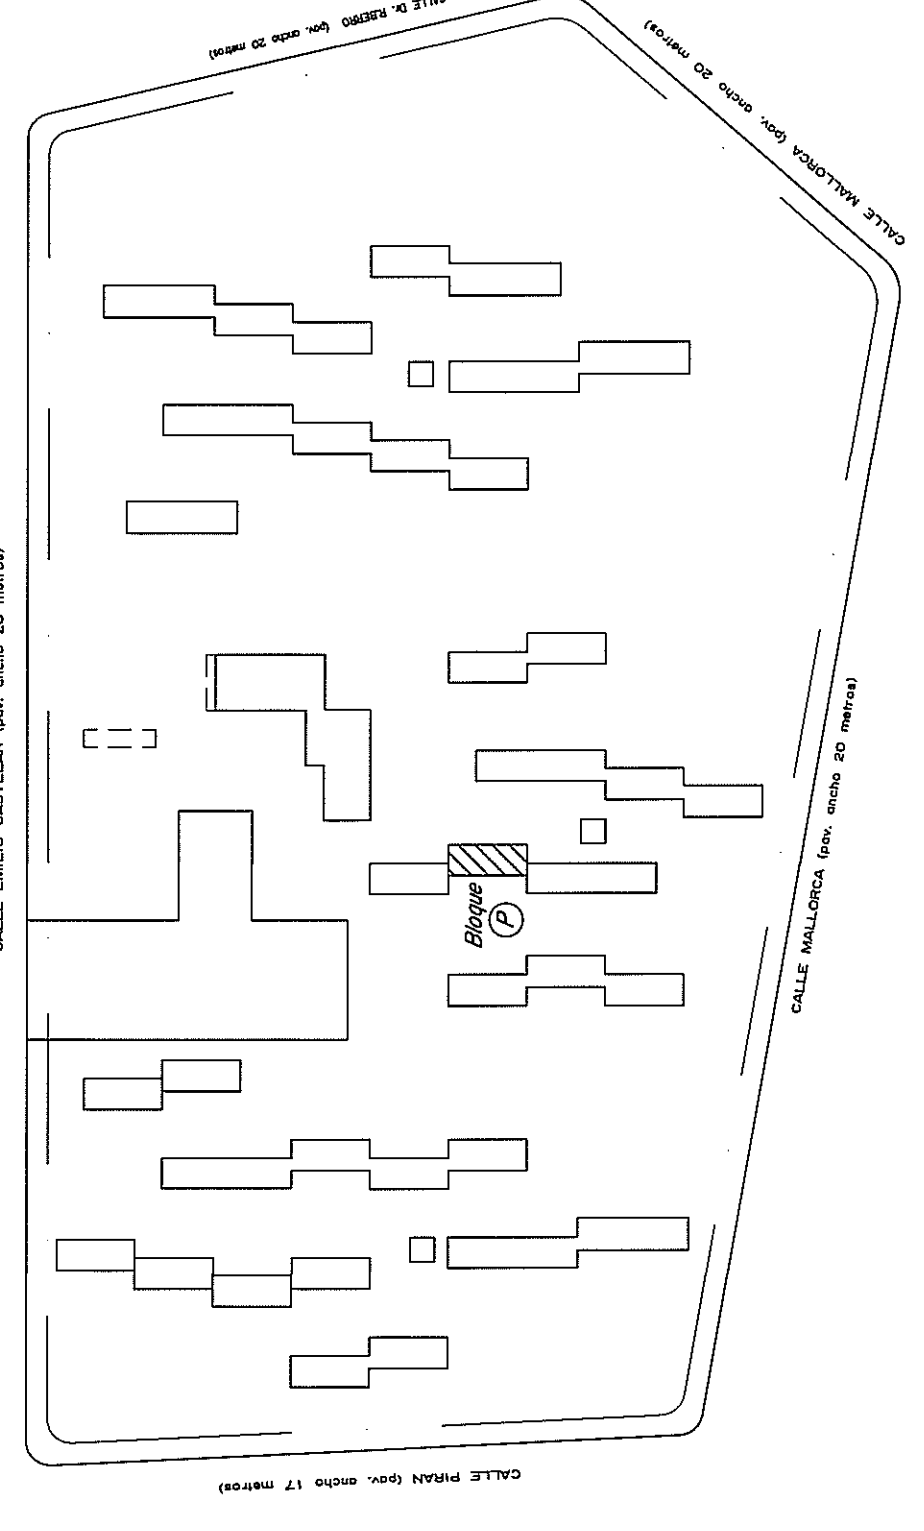

PLANILLA de áreas en metros cuadrados

Edificio	Piso	Nivel	DESIGNACION	ÁREAS			OBSERVACIONES
				INDIVIDUAL	PROPIEDAD COMUN	TOTAL	
COMPLEJO	0	A	DEPARTAMENTO 000	0.00	0.00	0.00	
			DEPARTAMENTO 001	0.00	0.00	0.00	
			DEPARTAMENTO 002	0.00	0.00	0.00	
TOTALES			217.48	41.86	3.77	263.11	
COMPLEJO	0	B	DEPARTAMENTO 100	0.00	0.00	0.00	
			DEPARTAMENTO 101	0.00	0.00	0.00	
			DEPARTAMENTO 102	0.00	0.00	0.00	
			DEPARTAMENTO 103	0.00	0.00	0.00	
			DEPARTAMENTO 104	0.00	0.00	0.00	
			DEPARTAMENTO 105	0.00	0.00	0.00	
			DEPARTAMENTO 106	0.00	0.00	0.00	
			DEPARTAMENTO 107	0.00	0.00	0.00	
			DEPARTAMENTO 108	0.00	0.00	0.00	
			DEPARTAMENTO 109	0.00	0.00	0.00	
			DEPARTAMENTO 110	0.00	0.00	0.00	
			DEPARTAMENTO 111	0.00	0.00	0.00	
			DEPARTAMENTO 112	0.00	0.00	0.00	
			DEPARTAMENTO 113	0.00	0.00	0.00	
TOTALES			217.48	41.86	3.77	263.11	
COMPLEJO	0	C	DEPARTAMENTO 200	0.00	0.00	0.00	
			DEPARTAMENTO 201	0.00	0.00	0.00	
			DEPARTAMENTO 202	0.00	0.00	0.00	
			DEPARTAMENTO 203	0.00	0.00	0.00	
			DEPARTAMENTO 204	0.00	0.00	0.00	
			DEPARTAMENTO 205	0.00	0.00	0.00	
			DEPARTAMENTO 206	0.00	0.00	0.00	
			DEPARTAMENTO 207	0.00	0.00	0.00	
			DEPARTAMENTO 208	0.00	0.00	0.00	
			TOTALES			217.48	41.86
COMPLEJO	0	G	DEPARTAMENTO 600	0.00	0.00	0.00	
			DEPARTAMENTO 601	0.00	0.00	0.00	
			DEPARTAMENTO 602	0.00	0.00	0.00	
			DEPARTAMENTO 603	0.00	0.00	0.00	
			DEPARTAMENTO 604	0.00	0.00	0.00	
			DEPARTAMENTO 605	0.00	0.00	0.00	
			DEPARTAMENTO 606	0.00	0.00	0.00	
			DEPARTAMENTO 607	0.00	0.00	0.00	
			DEPARTAMENTO 608	0.00	0.00	0.00	
			DEPARTAMENTO 609	0.00	0.00	0.00	
			DEPARTAMENTO 610	0.00	0.00	0.00	
			DEPARTAMENTO 611	0.00	0.00	0.00	
			DEPARTAMENTO 612	0.00	0.00	0.00	
			TOTALES			217.48	41.86

PLANILLA de áreas en metros cuadrados

Edificio	Piso	Nivel	DESIGNACION	ÁREAS			OBSERVACIONES
				INDIVIDUAL	PROPIEDAD COMUN	TOTAL	
COMPLEJO	0	A	DEPARTAMENTO 700	0.00	0.00	0.00	
			DEPARTAMENTO 701	0.00	0.00	0.00	
			DEPARTAMENTO 702	0.00	0.00	0.00	
			DEPARTAMENTO 703	0.00	0.00	0.00	
			DEPARTAMENTO 704	0.00	0.00	0.00	
			DEPARTAMENTO 705	0.00	0.00	0.00	
			DEPARTAMENTO 706	0.00	0.00	0.00	
			DEPARTAMENTO 707	0.00	0.00	0.00	
			DEPARTAMENTO 708	0.00	0.00	0.00	
			DEPARTAMENTO 709	0.00	0.00	0.00	
			DEPARTAMENTO 710	0.00	0.00	0.00	
			DEPARTAMENTO 711	0.00	0.00	0.00	
			DEPARTAMENTO 712	0.00	0.00	0.00	
			TOTALES			217.48	41.86
COMPLEJO	0	B	DEPARTAMENTO 800	0.00	0.00	0.00	
			DEPARTAMENTO 801	0.00	0.00	0.00	
			DEPARTAMENTO 802	0.00	0.00	0.00	
			DEPARTAMENTO 803	0.00	0.00	0.00	
			DEPARTAMENTO 804	0.00	0.00	0.00	
			DEPARTAMENTO 805	0.00	0.00	0.00	
			DEPARTAMENTO 806	0.00	0.00	0.00	
			DEPARTAMENTO 807	0.00	0.00	0.00	
			DEPARTAMENTO 808	0.00	0.00	0.00	
			DEPARTAMENTO 809	0.00	0.00	0.00	
			DEPARTAMENTO 810	0.00	0.00	0.00	
			DEPARTAMENTO 811	0.00	0.00	0.00	
			DEPARTAMENTO 812	0.00	0.00	0.00	
			TOTALES			217.48	41.86

NOTA: - El presente edificio posee como antecedente el Proyecto de Construcción N° 15551/1 expedido el 27/10/1981 y 27/09/1983 en el régimen de Proyecto Incompleto.
 - El terreno de edificación de terreno se encuentra en el Act. T.L.C. N° 46 del 27/02/1981 del 29/11/2015, Act. 20 del 10/07/1975 en su totalidad por el Ing. Juan Carlos Alarcón.
 - El edificio de habitación de acuerdo a su estudio se divide en 4, 7, 10 y 12 departamentos.
 - El edificio de habitación de acuerdo a su estudio se divide en 4, 7, 10 y 12 departamentos.
 - Ley N° 10261 la promulgada por el Hon. Poder Judicial el 25/07/2002.
 - Ley N° 10261 la promulgada por el Hon. Poder Judicial el 25/07/2002.
 - Ley N° 10261 la promulgada por el Hon. Poder Judicial el 25/07/2002.
 - Ley N° 10261 la promulgada por el Hon. Poder Judicial el 25/07/2002.
 - La presente construcción es tipo habitacional final de obra.

DIVISION NOTARIAL AGRICULTURA Y VIVIENDA
AGENCIA NACIONAL DE VIVIENDA
PLANO DE MENSURA
FRACCIONAMIENTO-PROPIEDAD HORIZONTAL
 Ley N° 10261 del 25/07/2002 y Act. 20 del 10/07/1975 en su totalidad.

Copiario Habitacional: **71**
 Departamento: **MONTEVIDEO**
 Locustorio: **Comandante**
 Montevideo

Copiario Comunal:
 AGENCIA NACIONAL DE VIVIENDA
 FIDUCIARIO SOCIAL Y FIDUCIARIO FINANCIERO
 Área: **11 Hts 261 m² 22 cm²**
 Per. Habitacional: **Financiero**
 Objeto: **Fernando Algori**
MESTER CUARTAS


Folio: **426-470**
 Escala: **1/100**

Firmado: **MILSON ALCARAZ**
ABOGADO
INSTRUMENTACION

TITULO: **FRACCIONAMIENTO-PROPIEDAD HORIZONTAL**
 N°: **15551/1**
 Expedido el: **27/10/1981 y 27/09/1983**
 En el: **Act. T.L.C. N° 46 del 27/02/1981**
 y **Act. 20 del 10/07/1975**
 En su totalidad por el: **Ing. Juan Carlos Alarcón**
 En: **Montevideo**
 Folio: **426-470**
 Escala: **1/100**
 Copiario: **71**
 Departamento: **MONTEVIDEO**
 Locustorio: **Comandante**
 Montevideo

LAMINA 36 de 72
BLOQUE P
 Comñere: Planta Baja a Piso 8; Planilla de Areas,
 y Croquis de Ubicacion.

DIRECCION NACIONAL DE CATASTRO
 OFICINA Y REGISTRO DE PLANOS
 Oficina de Instrumentación y Catastro
 Avda. de la Libertad s/n. Montevideo
 Teléfono: 43222222
 Fax: 43222222
 Correo Electrónico: **instrumentacion@dncc.gub.uy**
INSTRUMENTACION

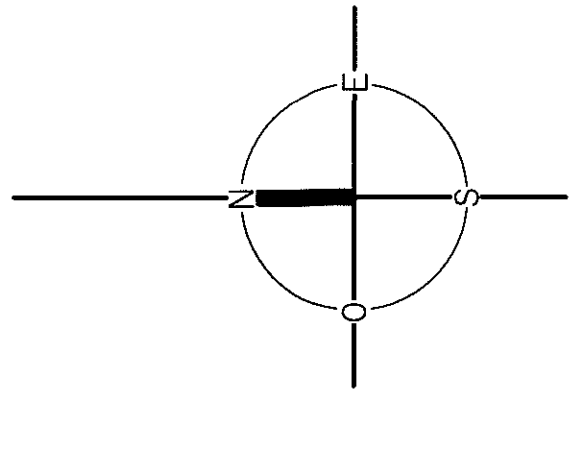

ESCALA 1:100