

PLANTA BAJA

PISO 1






PISO 2

PISO 3

PISO 4



PISO 5

PISO 6

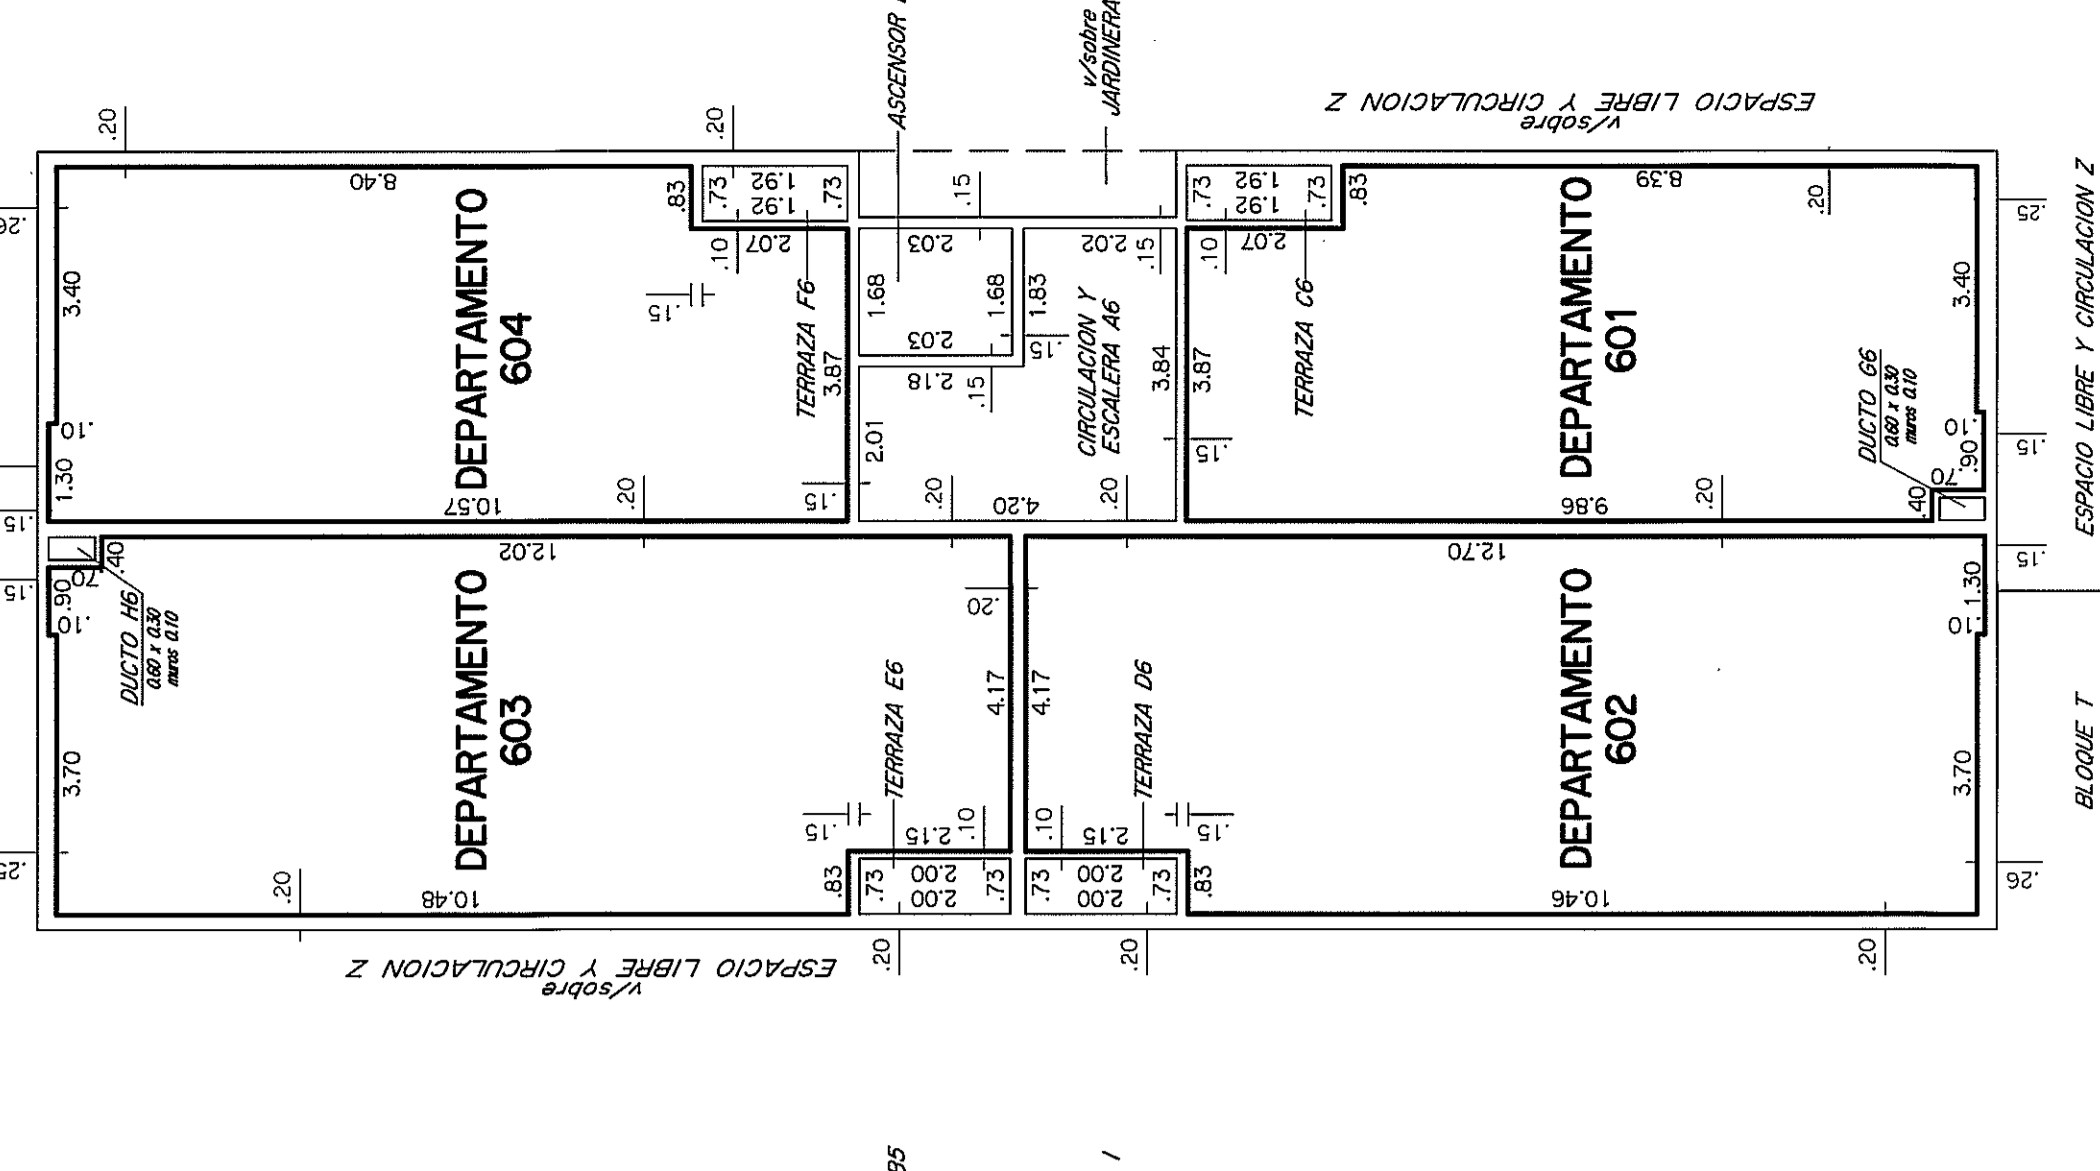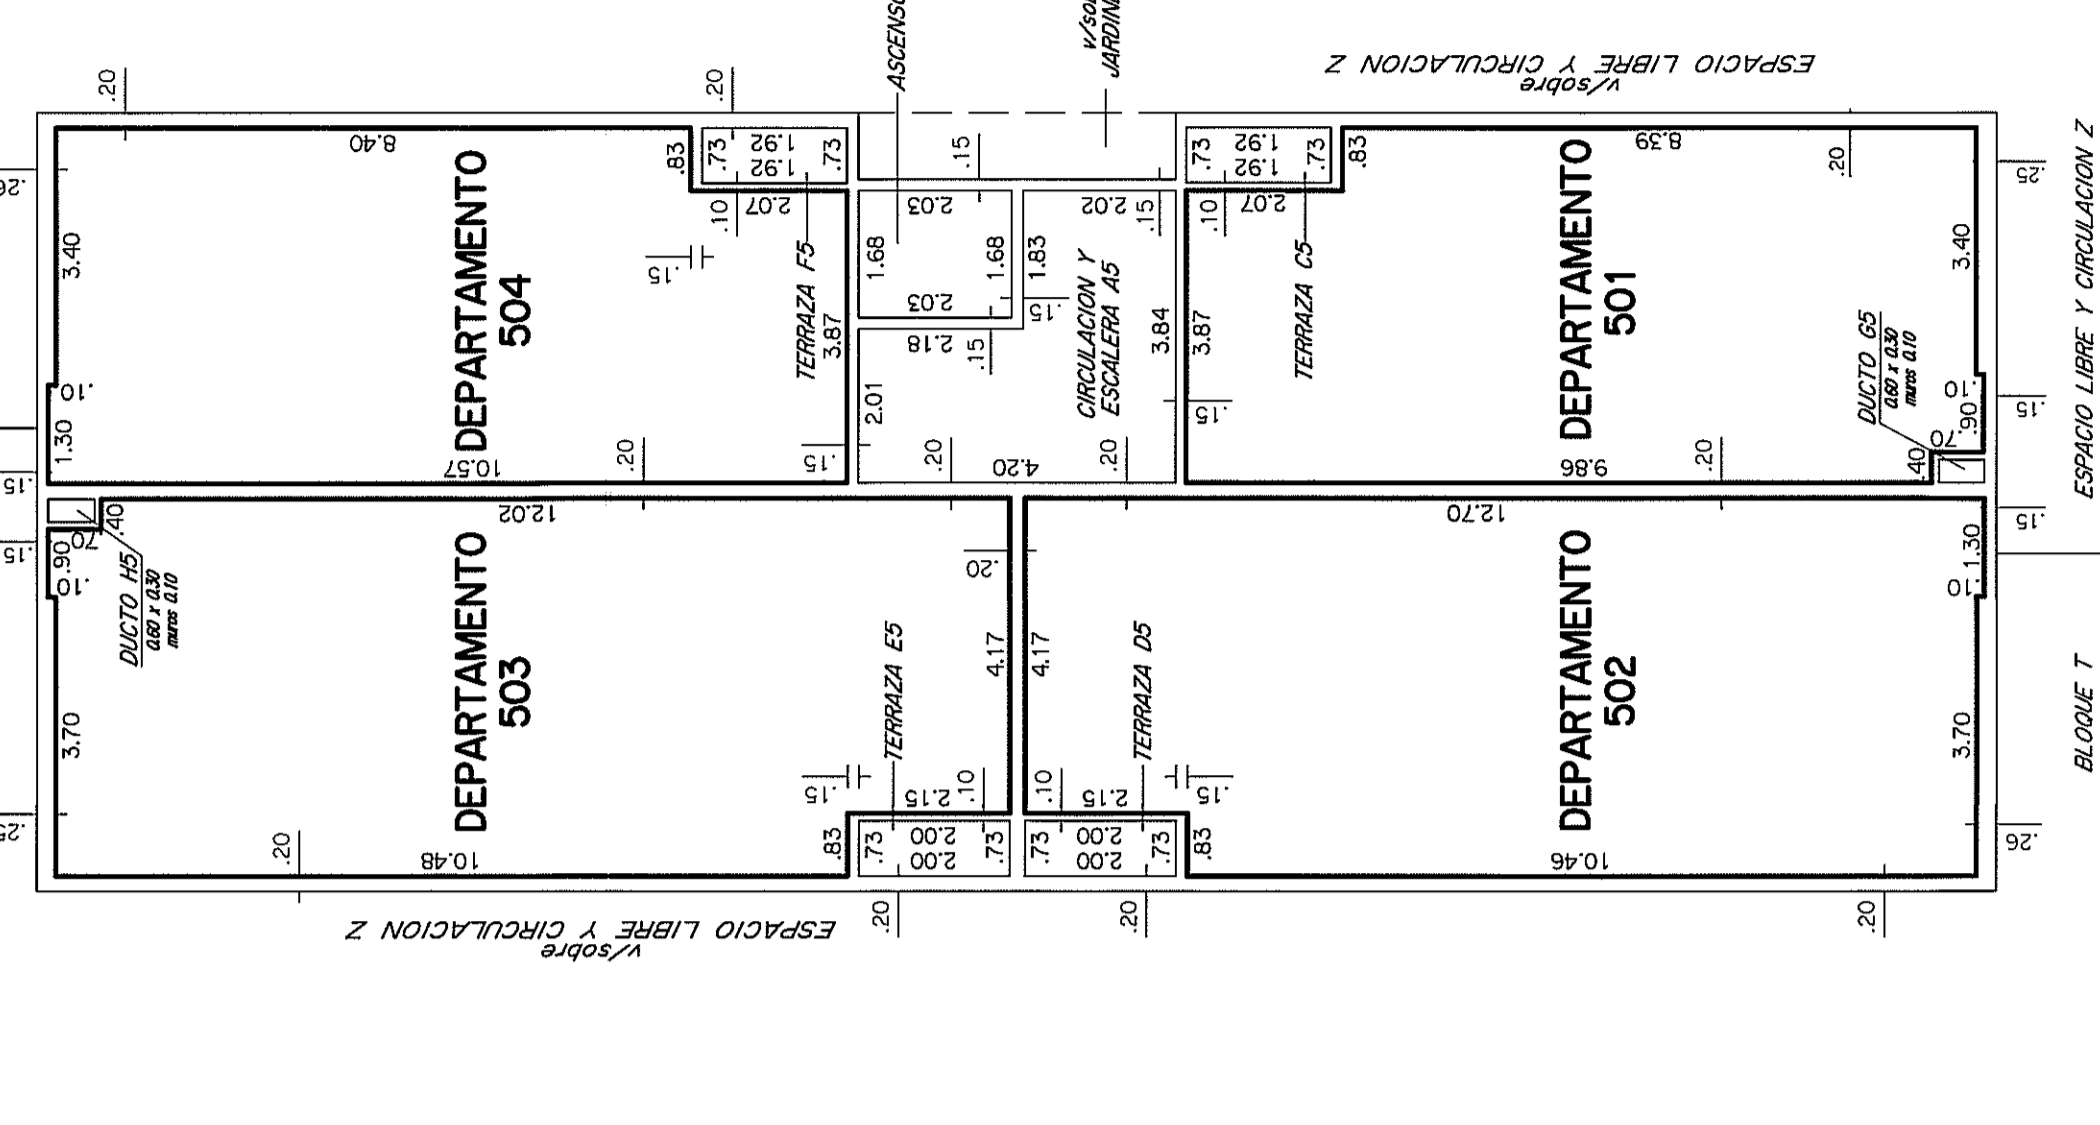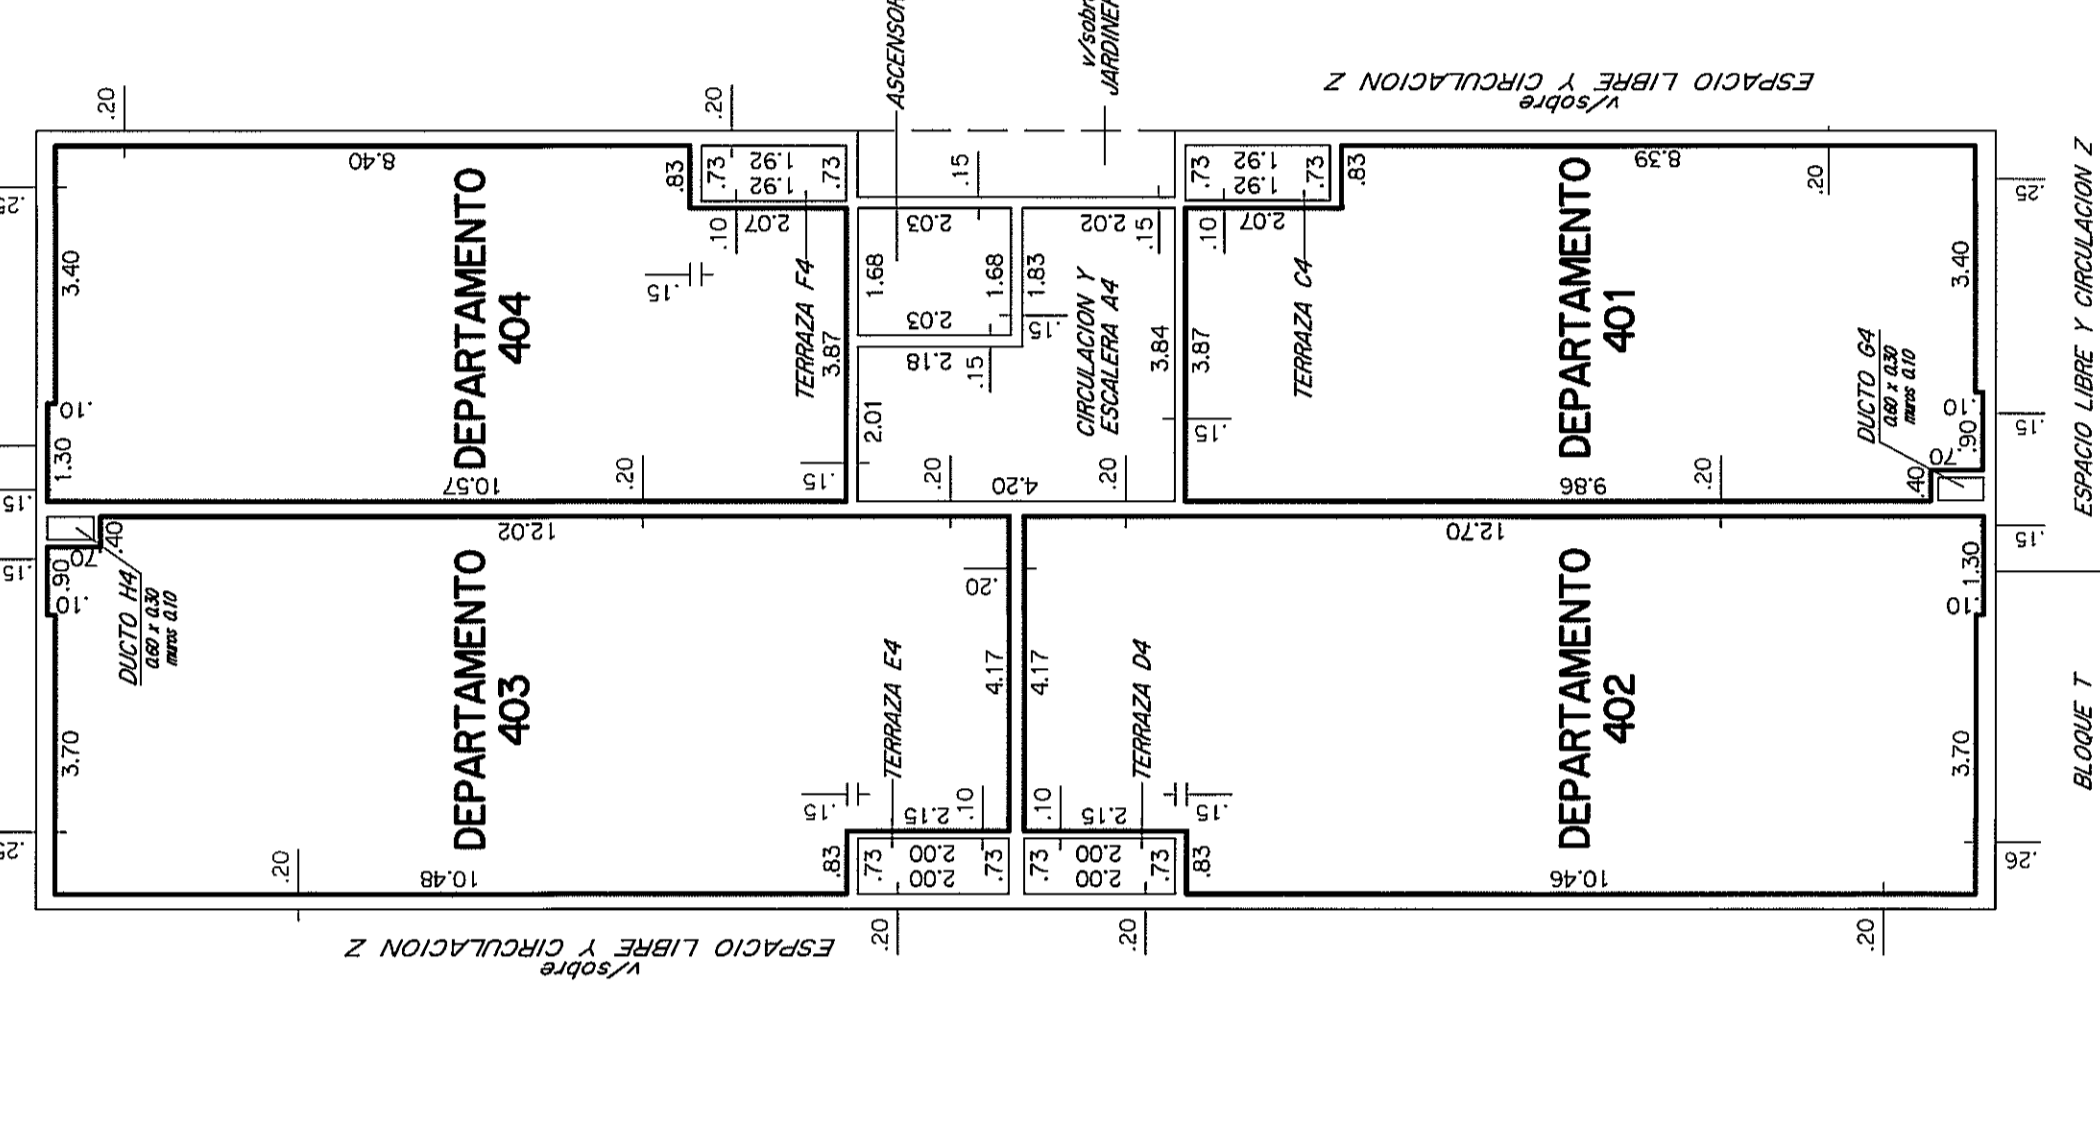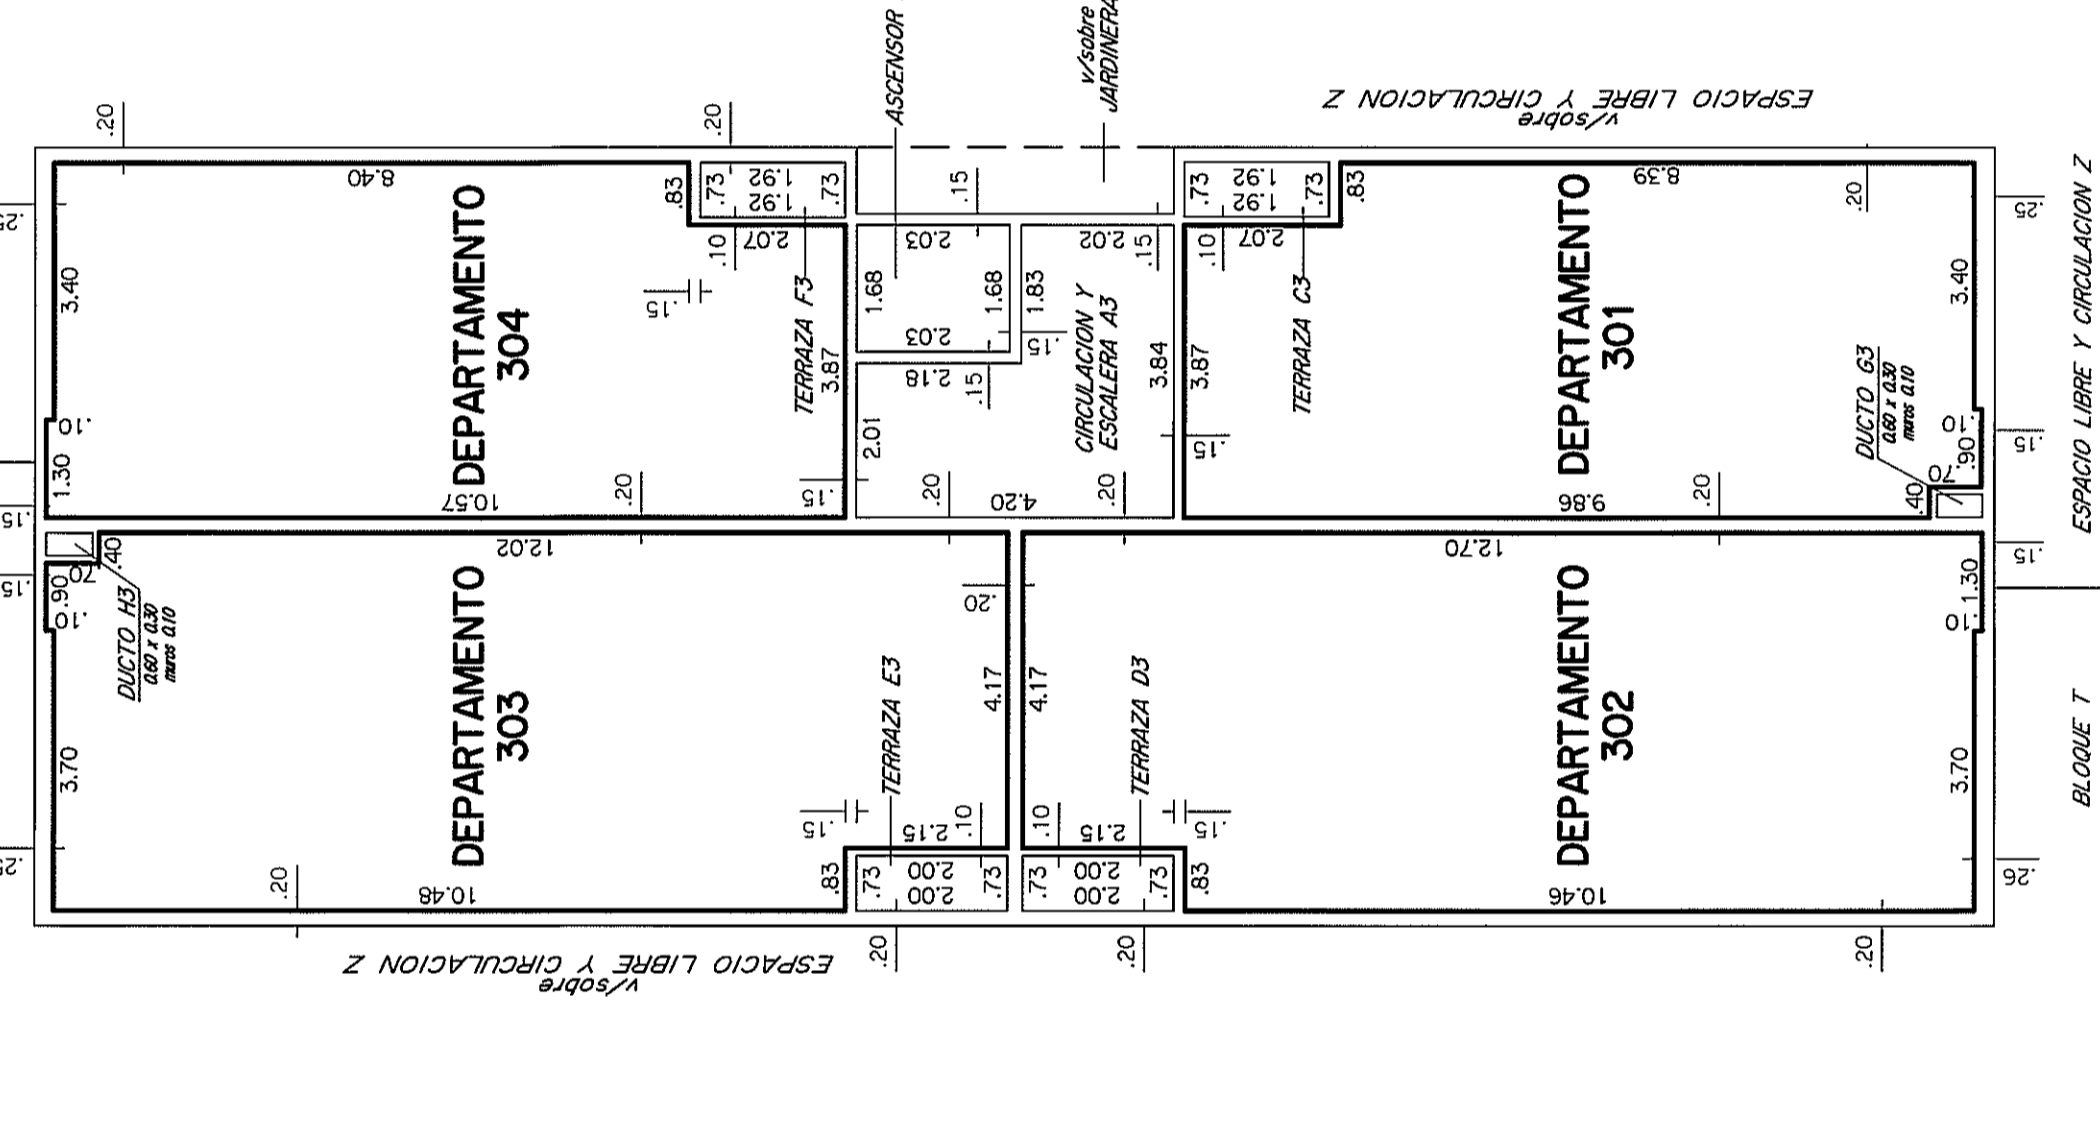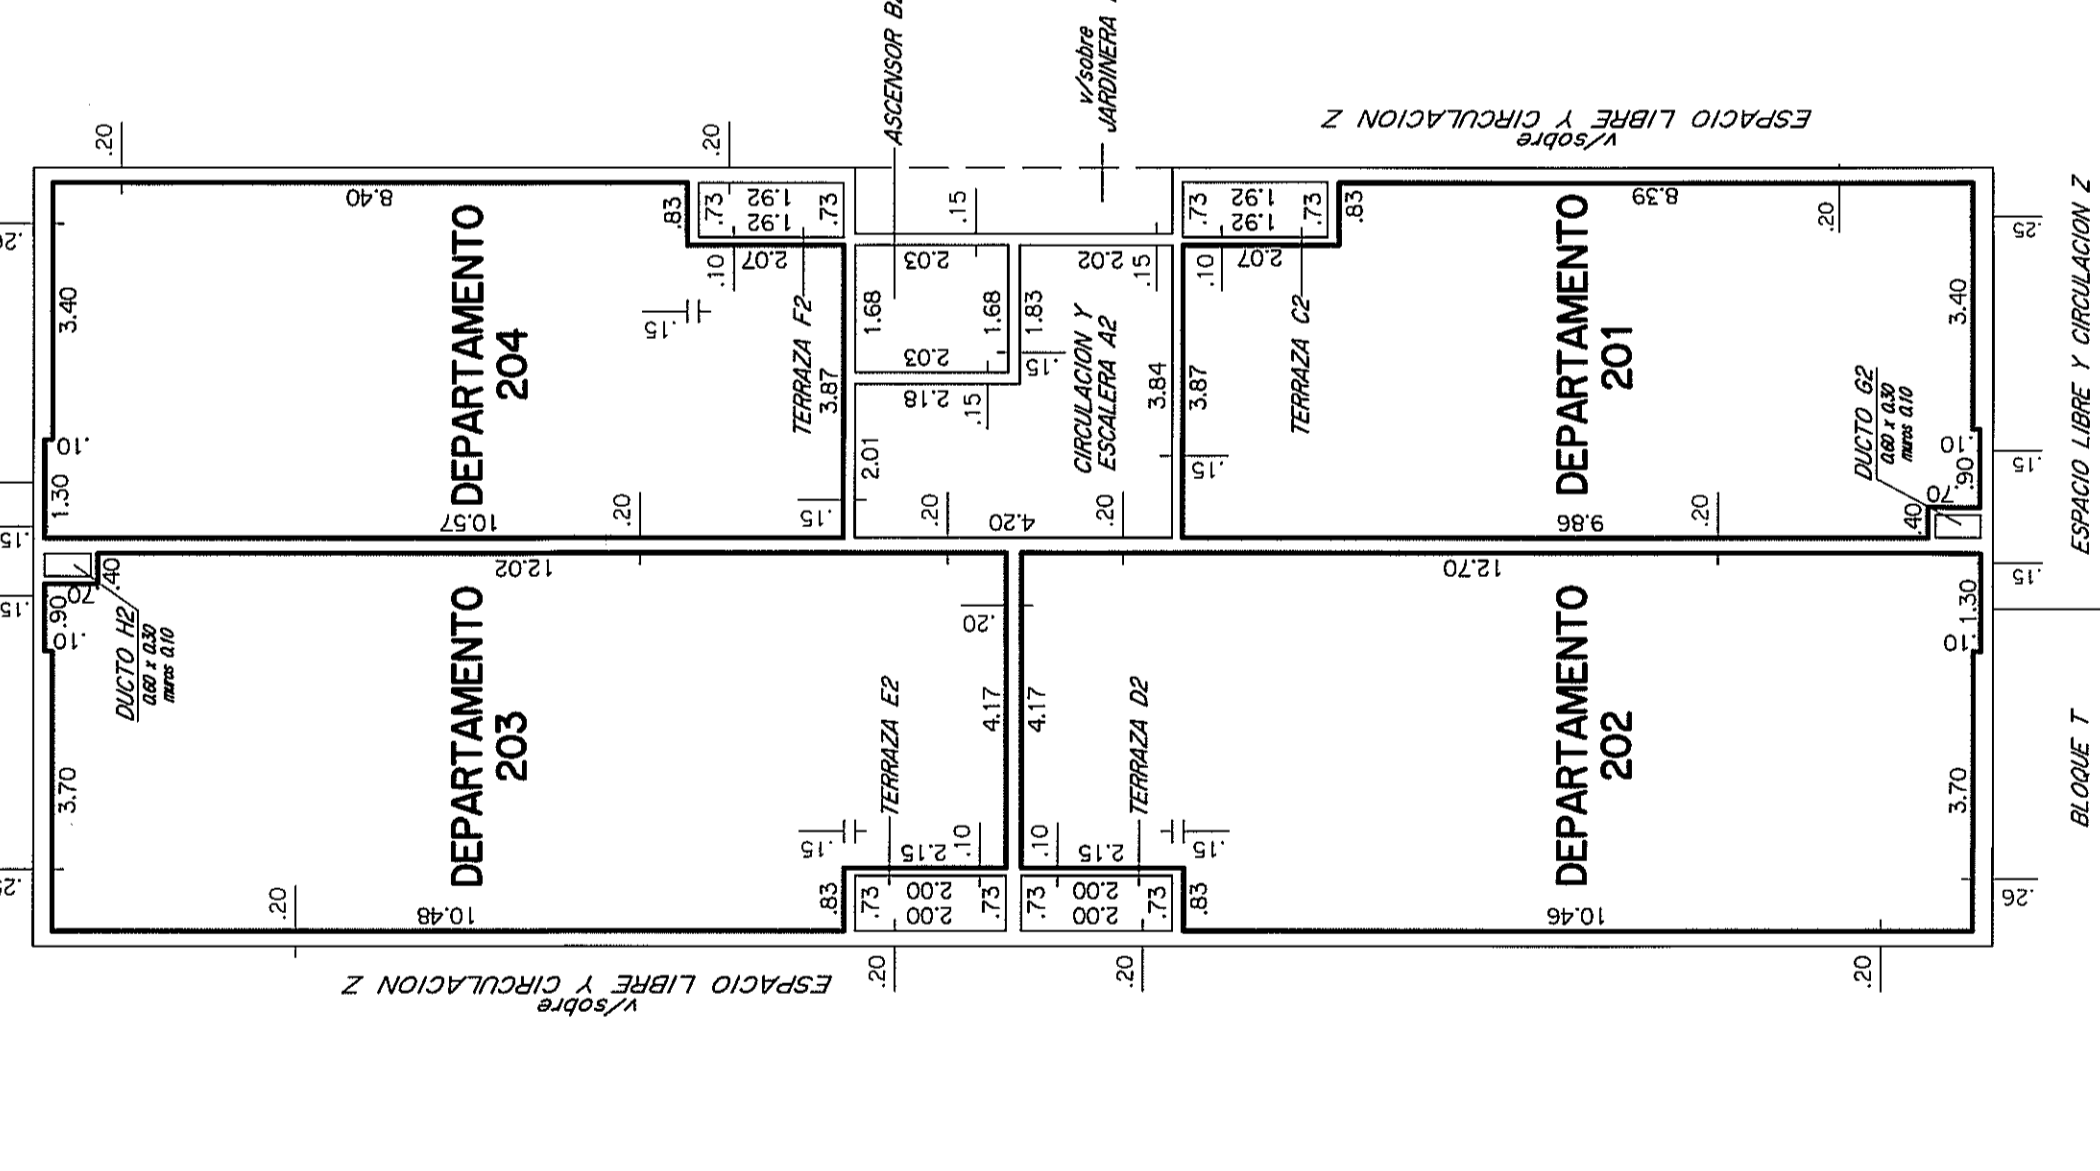


PISO 7


PISO 8

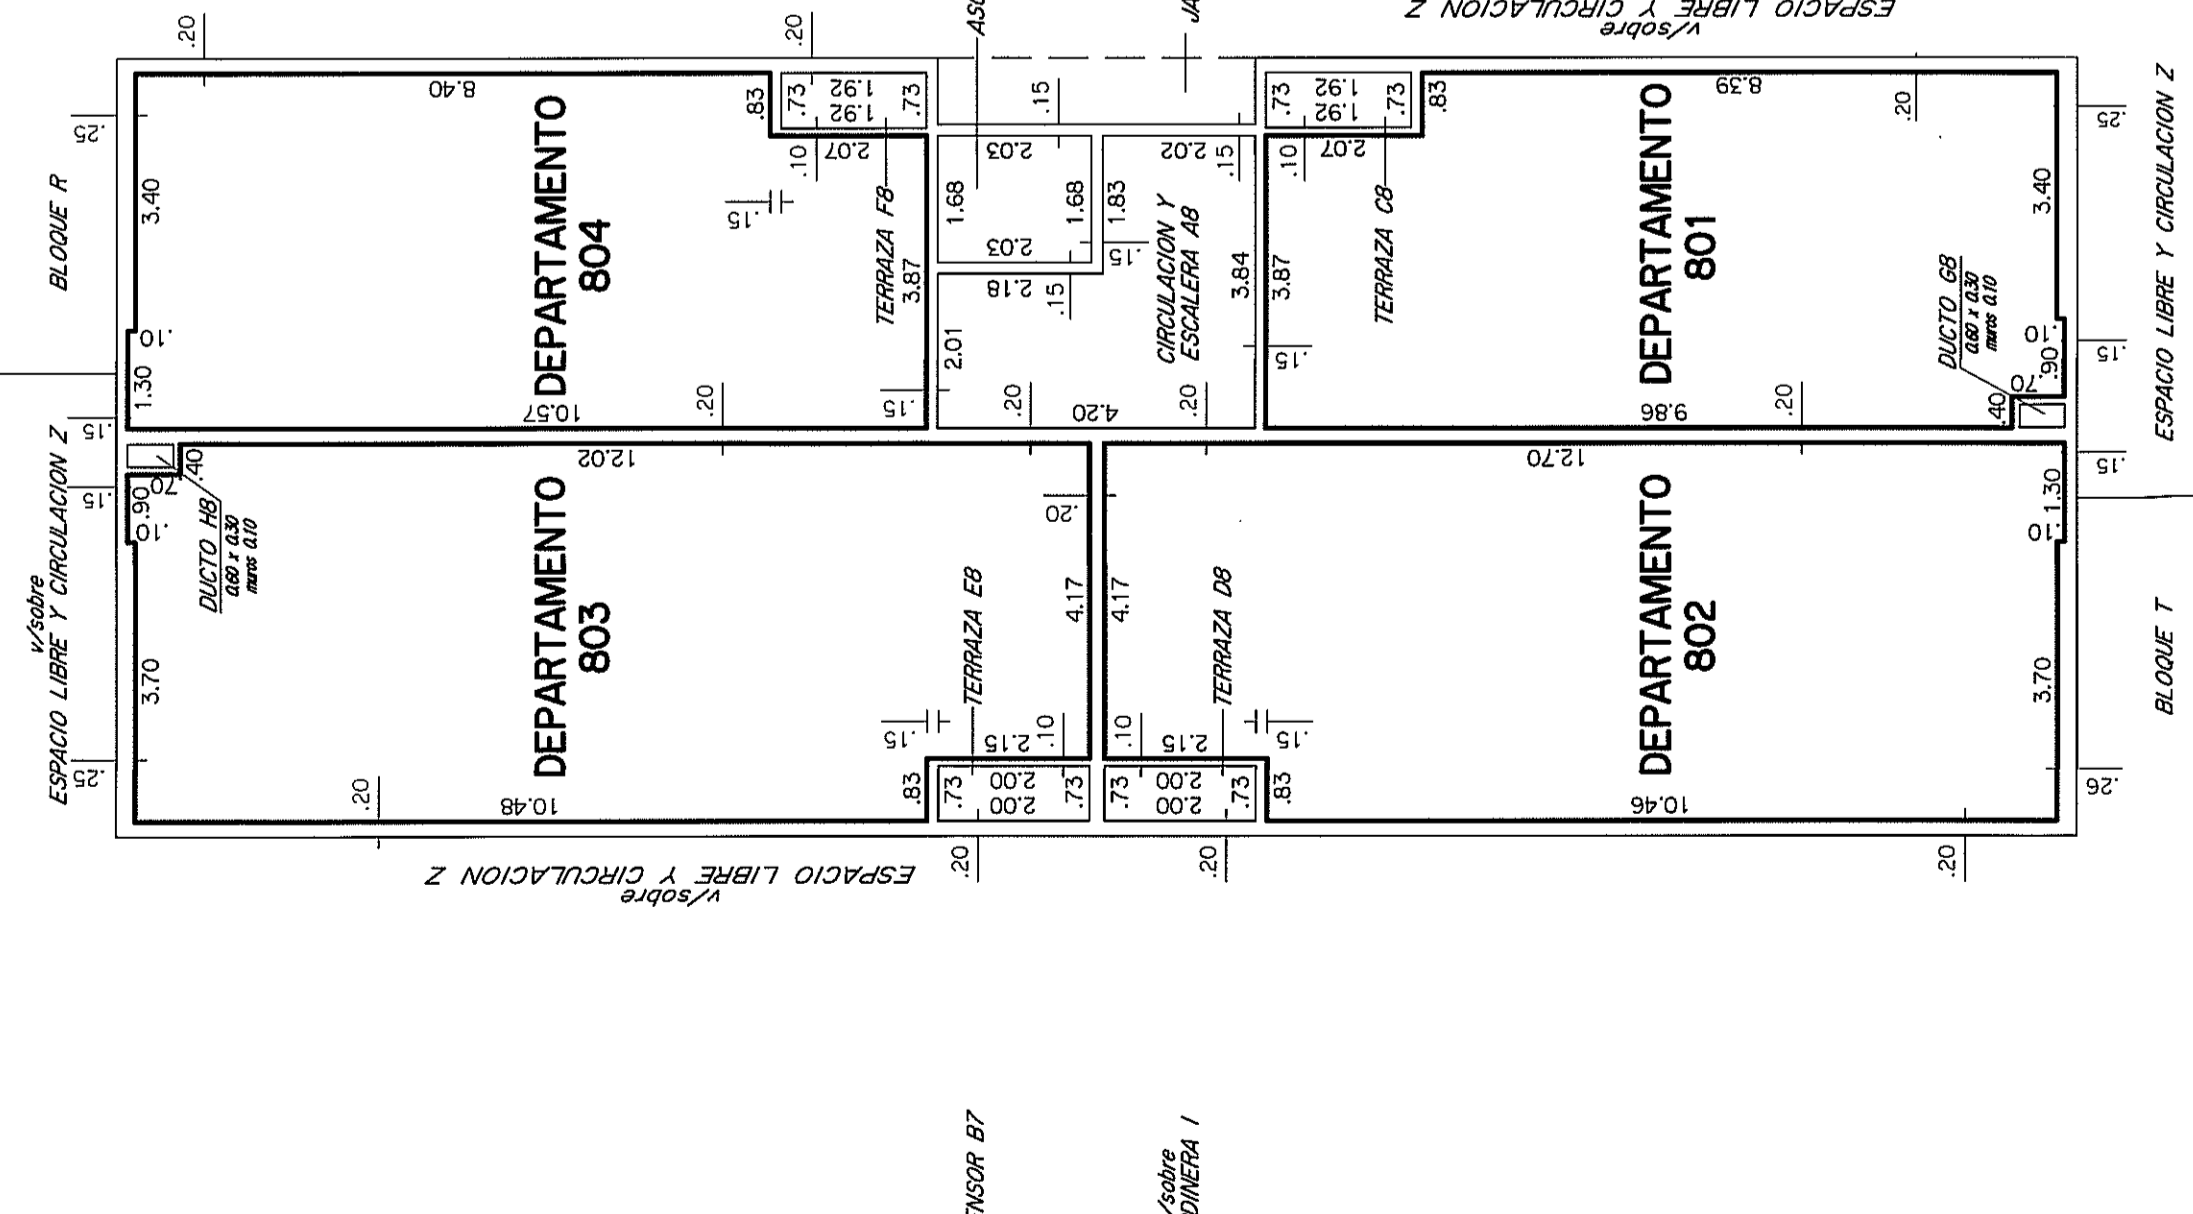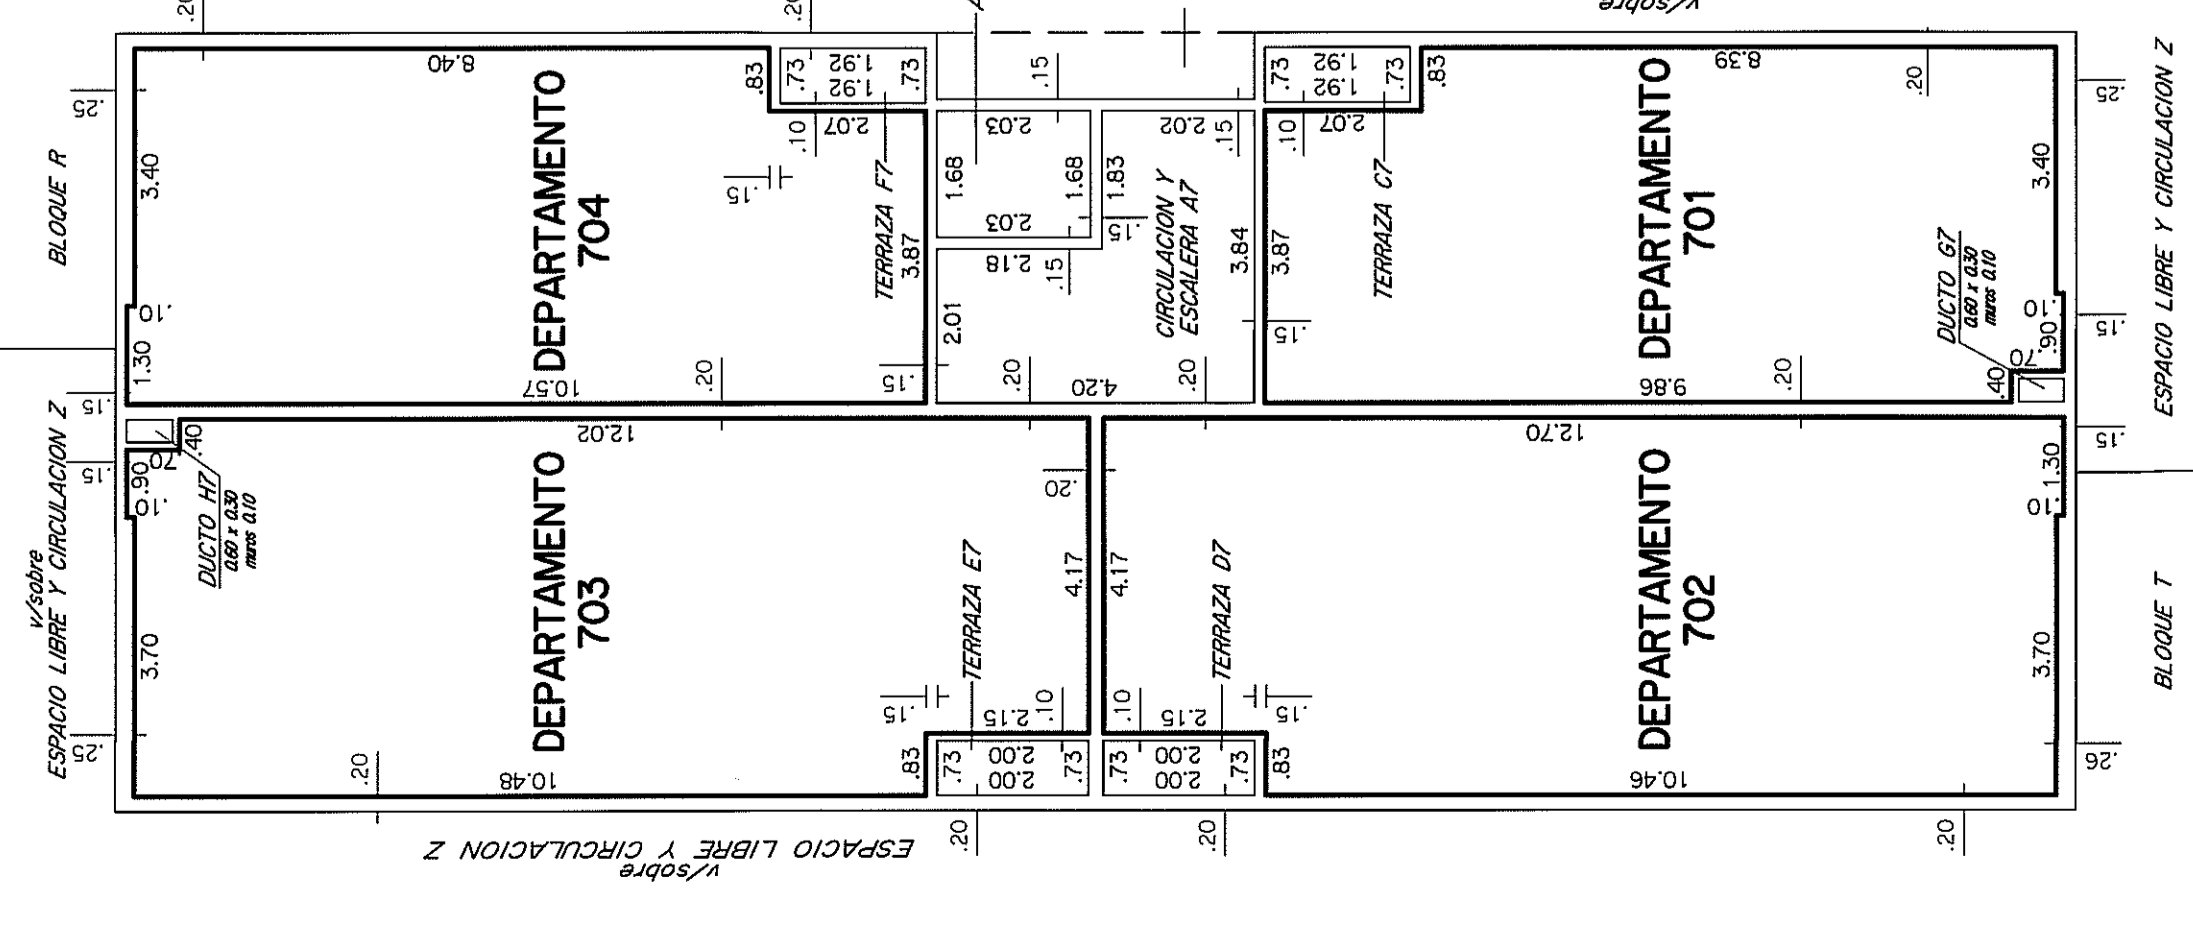

CROQUIS DE UBICACION

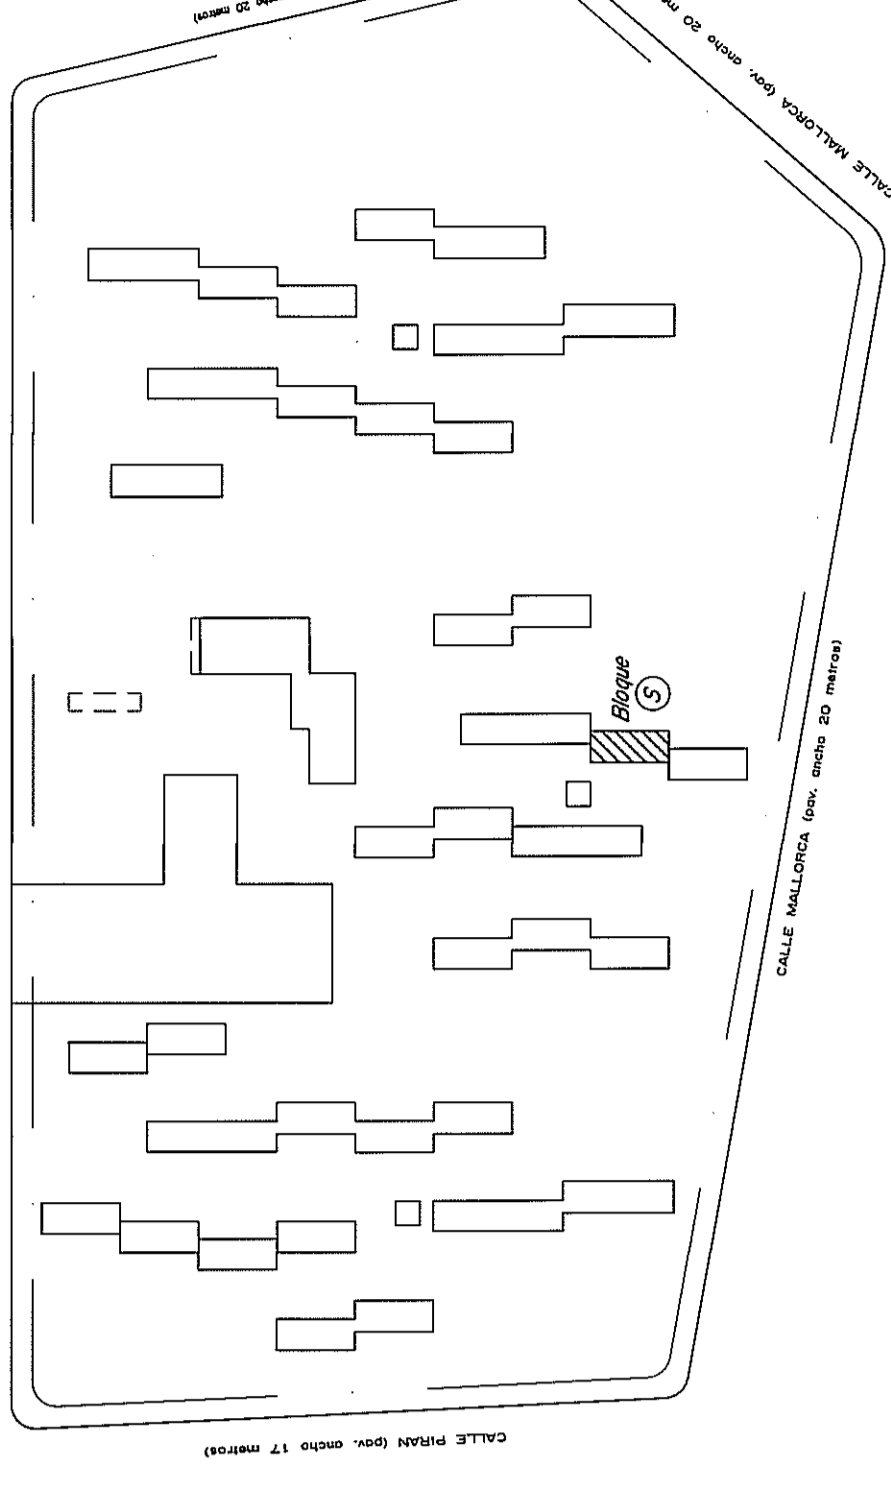

NOTA: • El presente croquis tiene como antecedente el Proyecto de Construcción del Edificio de 10000/10000/10000 m², aprobado por el MOP, el día 20 de mayo de 1995, lo que se ratifica en el art. 13.º de la Ley del 07/2012. • El terreno de ubicación está situado en el lote 113 de la zona urbana de Santa Cruz del Norte, distrito de Santa Cruz, departamento de Santa Cruz, Bolivia. • El terreno de ubicación está situado en el lote 113 de la zona urbana de Santa Cruz del Norte, distrito de Santa Cruz, departamento de Santa Cruz, Bolivia. • La presente inscripción es un tipo de inscripción que no genera efectos de dominio.

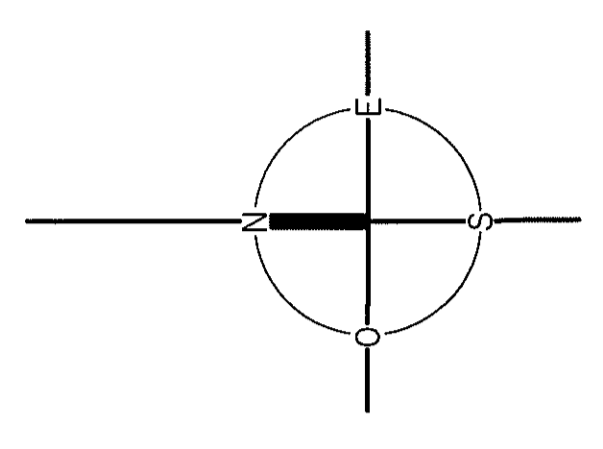

ESCALA 1:100

PLANILLA de áreas en metros cuadrados

Blanco	Punto	Planta	Bas	Uso	Observaciones
DEPARTAMENTO 201	10	0	0	0	Una esclusa Depto 201
DEPARTAMENTO 202	10	0	0	0	Una esclusa Depto 202
DEPARTAMENTO 203	10	0	0	0	Una esclusa Depto 203
DEPARTAMENTO 204	10	0	0	0	Una esclusa Depto 204
TOTALS					TOTAL PLANTA 203.37

PLANILLA de áreas en metros cuadrados

Blanco	Punto	Planta	Bas	Uso	Observaciones
DEPARTAMENTO 301	10	0	0	0	Una esclusa Depto 301
DEPARTAMENTO 302	10	0	0	0	Una esclusa Depto 302
DEPARTAMENTO 303	10	0	0	0	Una esclusa Depto 303
DEPARTAMENTO 304	10	0	0	0	Una esclusa Depto 304
TOTALS					TOTAL PLANTA 303.37

AGENCIA NACIONAL DE VIVIENDA
PLANO DE MENSIURA
 FRACCIONAMIENTO-PROPIEDAD HORIZONTAL

LEY Nº 1025 DE 20/06/1986 Y Ley Nº 1025 DE 17/09/2011

71
 DIVISION NOTARIAL
 AGREMISURA

MONTEVIDEO

11H4 2617m² 24cm²

AGENCIA NACIONAL DE VIVIENDA
 FIDEICOMISO SOCIAL Y FIDEICOMISO FINANCIERO

11H4 2617m² 24cm²

ESCALA 1/100

LAMINA 40 de 72
BLOQUE 5
 Contiene: Planta Baja a Piso 8, Planilla de Areas,
 y Croquis de Ubicación.

DIRECCION NACIONAL DE CATASTRO
 CORTEJO Y REGISTRO DE PLANOS

CONFIRMACION DE AUTENTICIDAD Y VALIDEZ DE LA FIRMA
 De la Oficina de Catastro y Registro de Planos
 MONTREAL, D. N. O. 14 de Agosto de 2017
 FIRMA: *[Firma]*
 CARRERA: *[Firma]*