

PLANTA BAJA

PISO 1


PISO 2

PISO 3

PISO 4


PISO 5

PISO 6

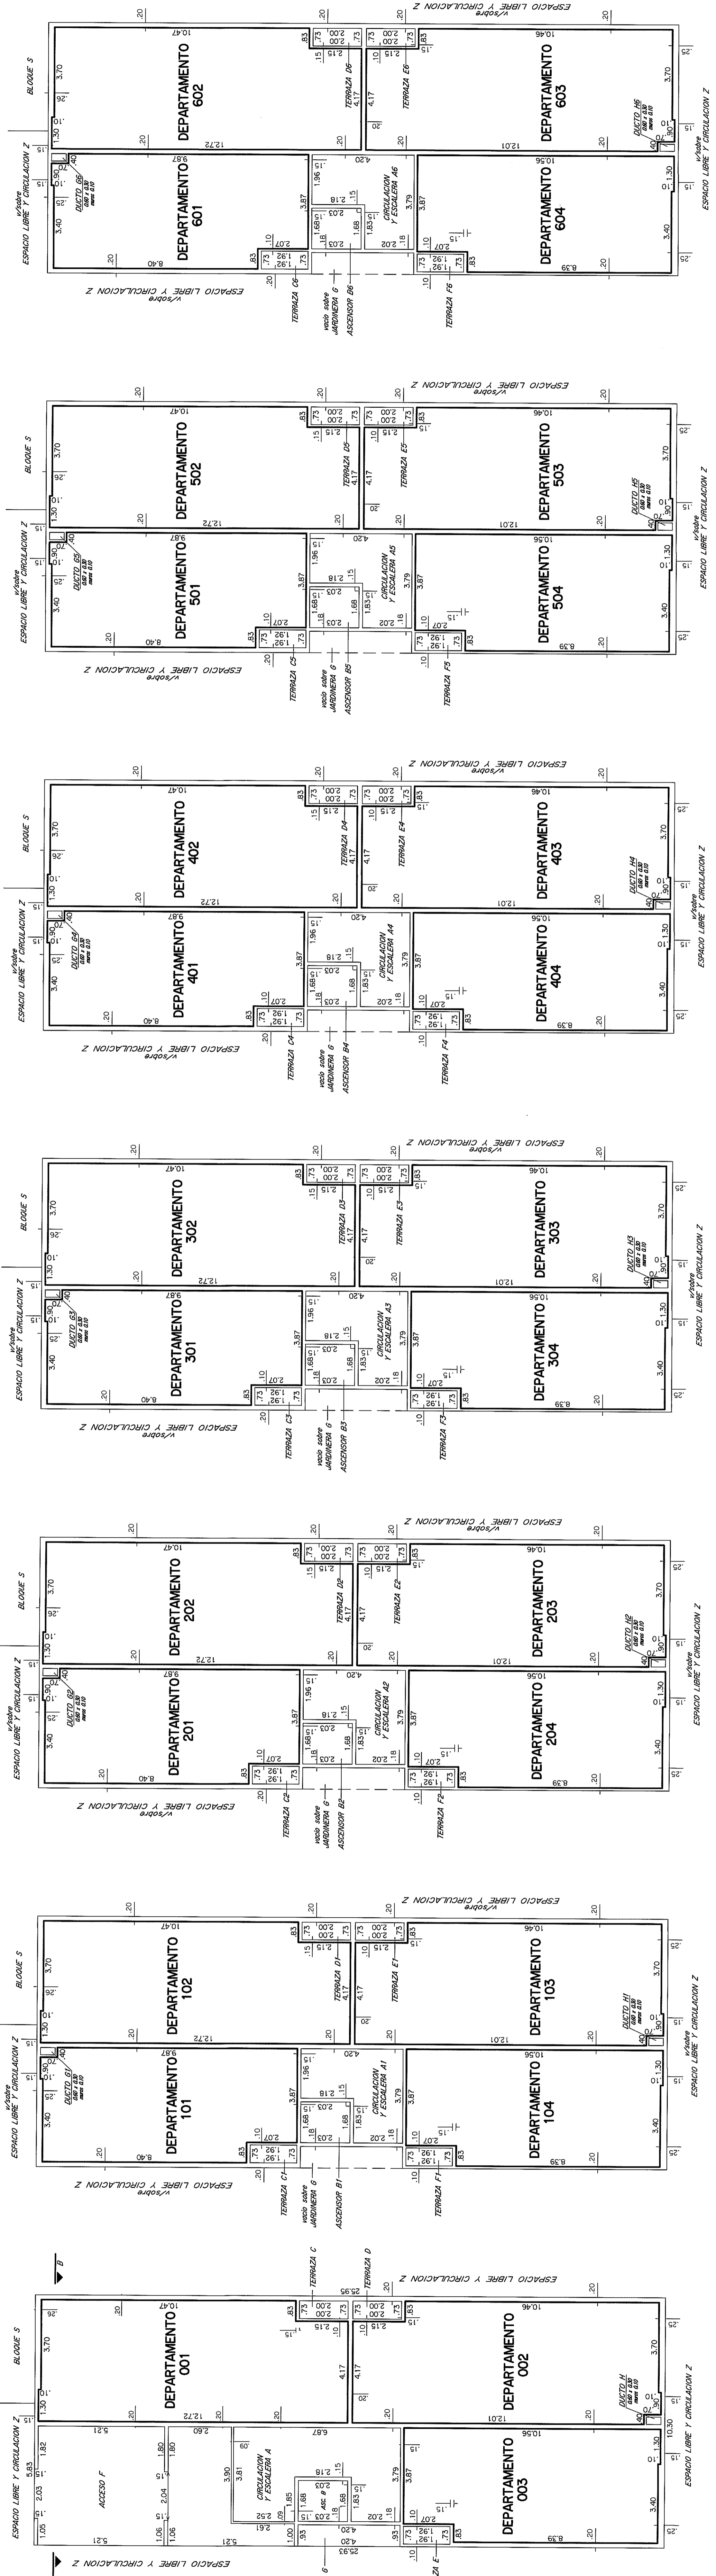


PISO 7

PISO 8

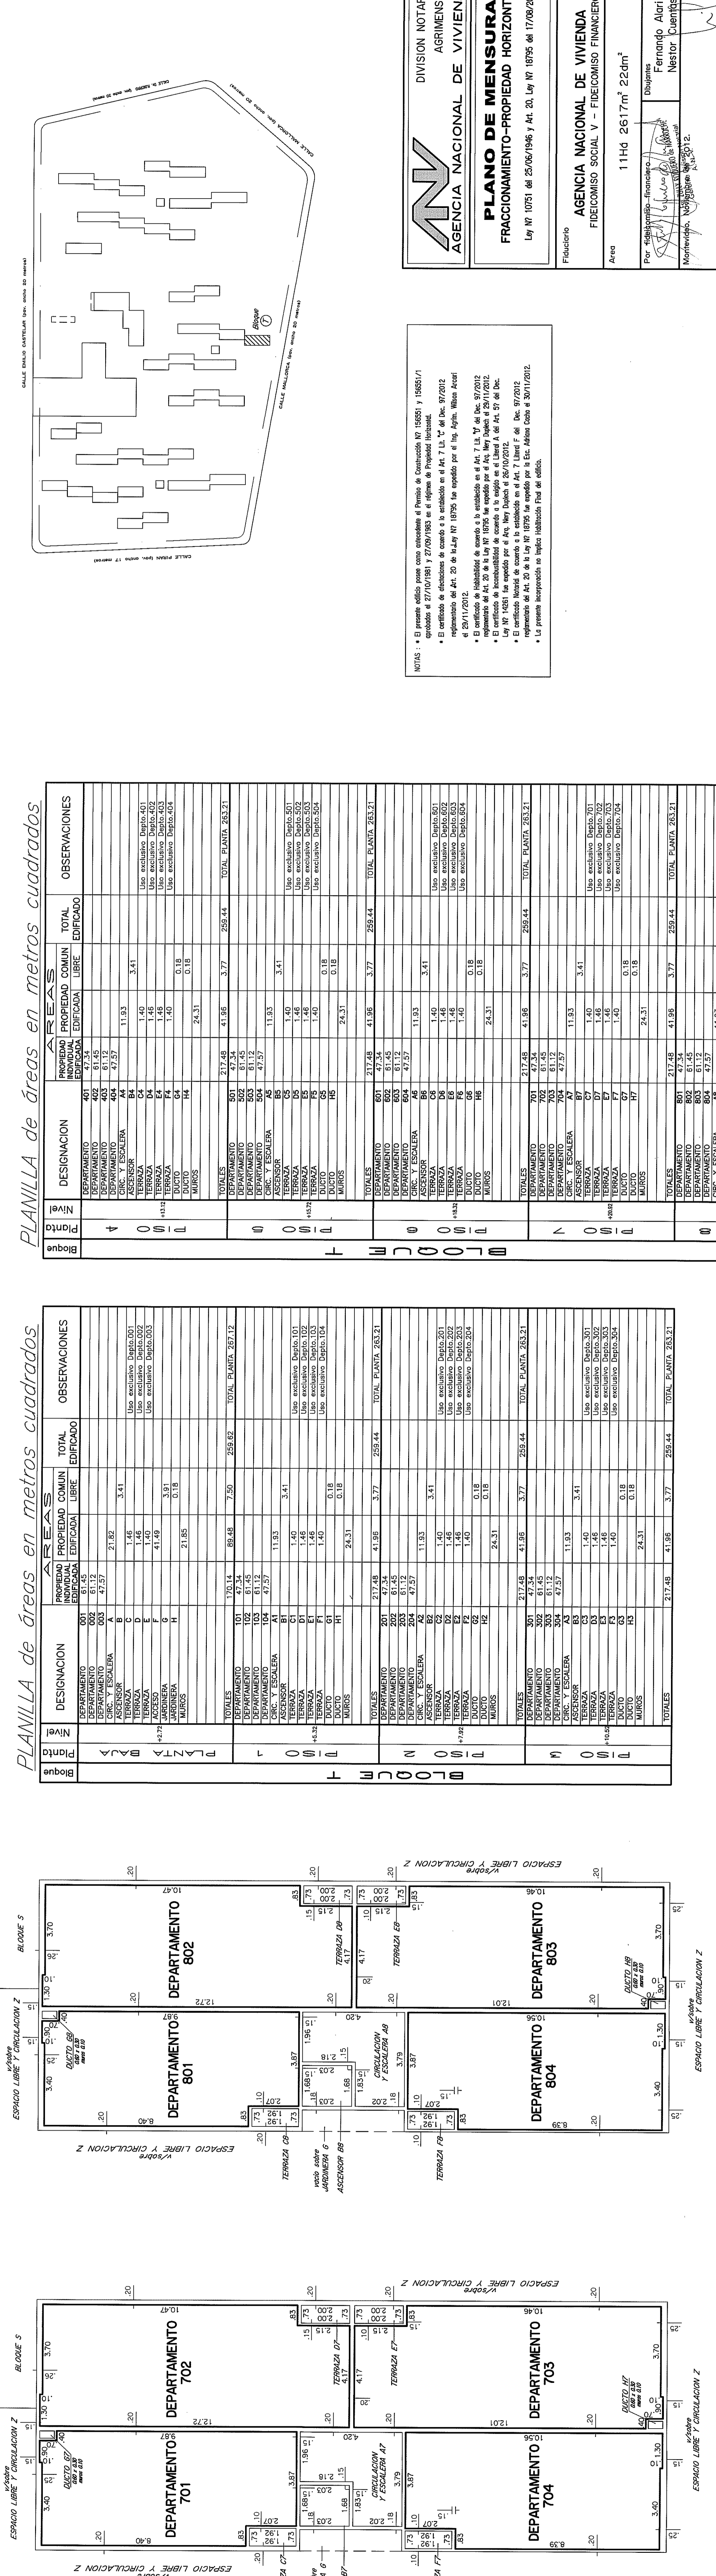

CROQUIS DE UBICACION

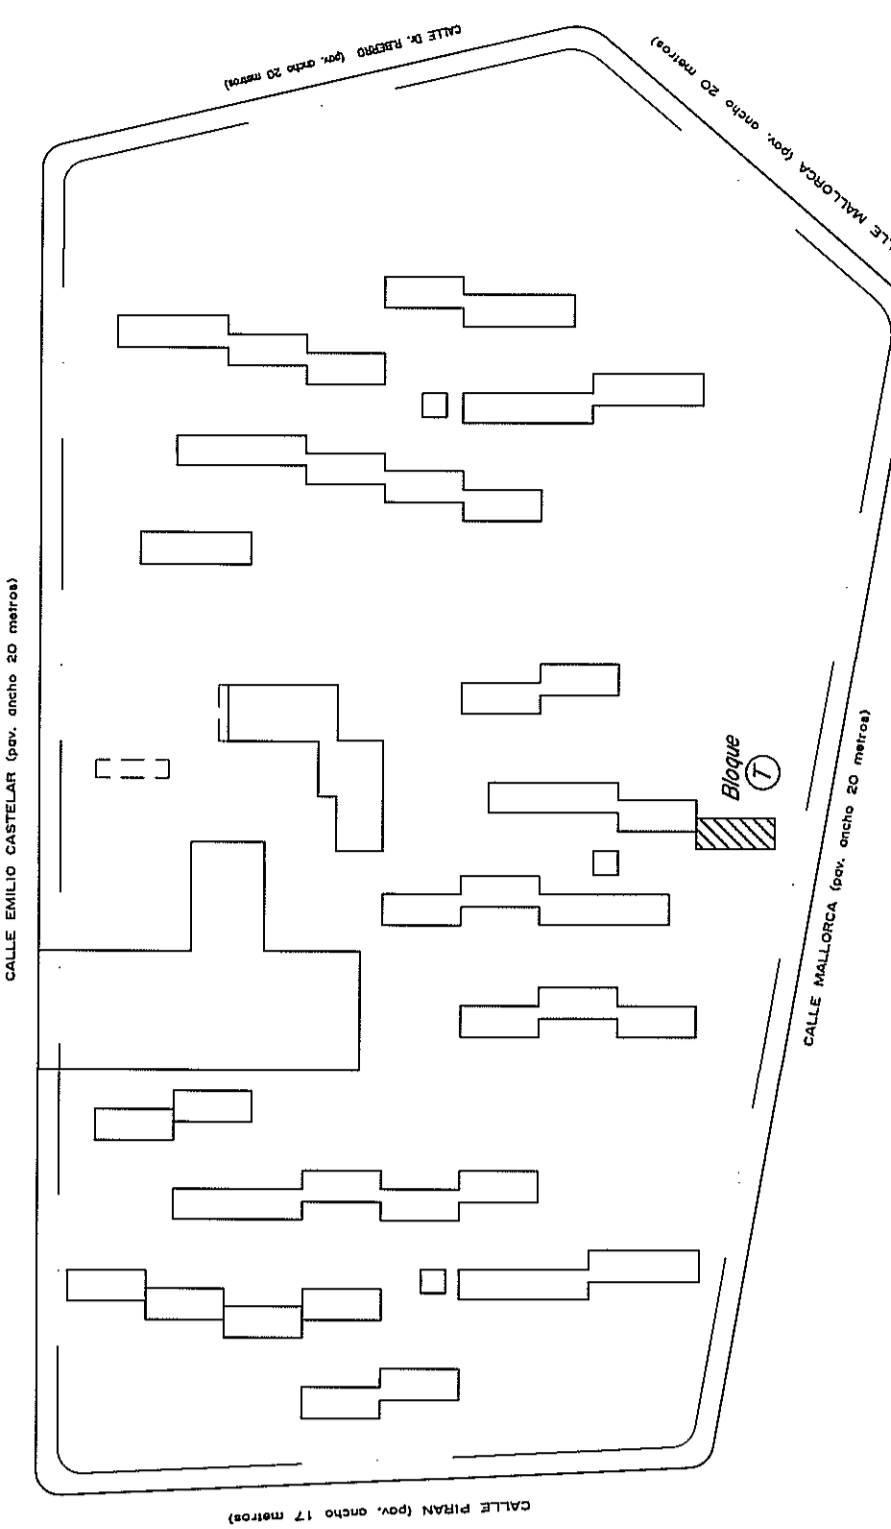

PLANILLA de áreas en metros cuadrados

PLANTA	PUNTO	DESIGNACION	PROPIEDAD	PROPIEDAD COMUN	TOTAL	OBSERVACIONES
Bloque			EDIFICADA	LIBRE	EDIFICADO	
PISO 1	101	DEPARTAMENTO 101	47.34			
		DEPARTAMENTO 102	61.12			
		DEPARTAMENTO 103	47.37			
		DEPARTAMENTO 104	11.93			
		DEPARTAMENTO 105	1.40			
		DEPARTAMENTO 106	1.46			
		DEPARTAMENTO 107	41.90			
		DEPARTAMENTO 108	21.85			
		DEPARTAMENTO 109	21.85			
		DEPARTAMENTO 110	21.85			
		DEPARTAMENTO 111	21.85			
		DEPARTAMENTO 112	21.85			
		DEPARTAMENTO 113	21.85			
		DEPARTAMENTO 114	21.85			
		TOTALES	217.48	41.98	3.77	259.44
PISO 2	201	DEPARTAMENTO 201	47.34			
		DEPARTAMENTO 202	61.12			
		DEPARTAMENTO 203	47.37			
		DEPARTAMENTO 204	11.93			
		DEPARTAMENTO 205	1.40			
		DEPARTAMENTO 206	1.46			
		DEPARTAMENTO 207	41.90			
		DEPARTAMENTO 208	21.85			
		DEPARTAMENTO 209	21.85			
		DEPARTAMENTO 210	21.85			
		DEPARTAMENTO 211	21.85			
		DEPARTAMENTO 212	21.85			
		DEPARTAMENTO 213	21.85			
		DEPARTAMENTO 214	21.85			
		TOTALES	217.48	41.98	3.77	259.44
PISO 3	301	DEPARTAMENTO 301	47.34			
		DEPARTAMENTO 302	61.12			
		DEPARTAMENTO 303	47.37			
		DEPARTAMENTO 304	11.93			
		DEPARTAMENTO 305	1.40			
		DEPARTAMENTO 306	1.46			
		DEPARTAMENTO 307	41.90			
		DEPARTAMENTO 308	21.85			
		DEPARTAMENTO 309	21.85			
		DEPARTAMENTO 310	21.85			
		DEPARTAMENTO 311	21.85			
		DEPARTAMENTO 312	21.85			
		DEPARTAMENTO 313	21.85			
		DEPARTAMENTO 314	21.85			
		TOTALES	217.48	41.98	3.77	259.44
PISO 4	401	DEPARTAMENTO 401	47.34			
		DEPARTAMENTO 402	61.12			
		DEPARTAMENTO 403	47.37			
		DEPARTAMENTO 404	11.93			
		DEPARTAMENTO 405	1.40			
		DEPARTAMENTO 406	1.46			
		DEPARTAMENTO 407	41.90			
		DEPARTAMENTO 408	21.85			
		DEPARTAMENTO 409	21.85			
		DEPARTAMENTO 410	21.85			
		DEPARTAMENTO 411	21.85			
		DEPARTAMENTO 412	21.85			
		DEPARTAMENTO 413	21.85			
		DEPARTAMENTO 414	21.85			
		TOTALES	217.48	41.98	3.77	259.44
PISO 5	501	DEPARTAMENTO 501	47.34			
		DEPARTAMENTO 502	61.12			
		DEPARTAMENTO 503	47.37			
		DEPARTAMENTO 504	11.93			
		DEPARTAMENTO 505	1.40			
		DEPARTAMENTO 506	1.46			
		DEPARTAMENTO 507	41.90			
		DEPARTAMENTO 508	21.85			
		DEPARTAMENTO 509	21.85			
		DEPARTAMENTO 510	21.85			
		DEPARTAMENTO 511	21.85			
		DEPARTAMENTO 512	21.85			
		DEPARTAMENTO 513	21.85			
		DEPARTAMENTO 514	21.85			
		TOTALES	217.48	41.98	3.77	259.44
PISO 6	601	DEPARTAMENTO 601	47.34			
		DEPARTAMENTO 602	61.12			
		DEPARTAMENTO 603	47.37			
		DEPARTAMENTO 604	11.93			
		DEPARTAMENTO 605	1.40			
		DEPARTAMENTO 606	1.46			
		DEPARTAMENTO 607	41.90			
		DEPARTAMENTO 608	21.85			
		DEPARTAMENTO 609	21.85			
		DEPARTAMENTO 610	21.85			
		DEPARTAMENTO 611	21.85			
		DEPARTAMENTO 612	21.85			
		DEPARTAMENTO 613	21.85			
		DEPARTAMENTO 614	21.85			
		TOTALES	217.48	41.98	3.77	259.44

PLANILLA de áreas en metros cuadrados

PLANTA	PUNTO	DESIGNACION	PROPIEDAD	PROPIEDAD COMUN	TOTAL	OBSERVACIONES
Bloque			EDIFICADA	LIBRE	EDIFICADO	
PISO 7	701	DEPARTAMENTO 701	47.34			
		DEPARTAMENTO 702	61.12			
		DEPARTAMENTO 703	47.37			
		DEPARTAMENTO 704	11.93			
		DEPARTAMENTO 705	1.40			
		DEPARTAMENTO 706	1.46			
		DEPARTAMENTO 707	41.90			
		DEPARTAMENTO 708	21.85			
		DEPARTAMENTO 709	21.85			
		DEPARTAMENTO 710	21.85			
		DEPARTAMENTO 711	21.85			
		DEPARTAMENTO 712	21.85			
		DEPARTAMENTO 713	21.85			
		DEPARTAMENTO 714	21.85			
		TOTALES	217.48	41.98	3.77	259.44
PISO 8	801	DEPARTAMENTO 801	47.34			
		DEPARTAMENTO 802	61.12			
		DEPARTAMENTO 803	47.37			
		DEPARTAMENTO 804	11.93			
		DEPARTAMENTO 805	1.40			
		DEPARTAMENTO 806	1.46			
		DEPARTAMENTO 807	41.90			
		DEPARTAMENTO 808	21.85			
		DEPARTAMENTO 809	21.85			
		DEPARTAMENTO 810	21.85			
		DEPARTAMENTO 811	21.85			
		DEPARTAMENTO 812	21.85			
		DEPARTAMENTO 813	21.85			
		DEPARTAMENTO 814	21.85			
		TOTALES	217.48	41.98	3.77	259.44

NOTAS: • El presente edificio posee como antecedentes el Permiso de Construcción N° 15555/11 del 27/07/11 y el 27/09/11B en el sistema de gestión de Proyectos Inmobiliarios. • El terreno de dominio de la obra se encuentra en el Act. 1.15.12 del Dec. 27/02/02 de 2001/1202. 

**DIVISION NOTARIAL AGRICOLA AGENCIA NACIONAL DE VIVIENDA**

**PLANO DE MENSURA FRACCIONAMIENTO-PROPIEDAD HORIZONTAL**  
Ley N° 10781 del 26/06/1985 y Ley N° 10785 del 17/09/2011

Departamento: MONTEVIDEO  
Localidad: Casavalle  
Montevideo

Carpeta Casavalle 8807

Plano: 426470


Área: 1114,26 m<sup>2</sup> ± 22cm

Por: Fernando Algori  
Néstor Cuatrecasas

Escala: 1/100

DIRECCION NACIONAL DE CATASTRO  
CENSO Y REGISTRO DE PLANOS  
Contiene: Planta Baja a Piso 8, Planilla de Áreas, y Croquis de Ubicación.

LAMINA 42 de 72  
**BLOQUE T**

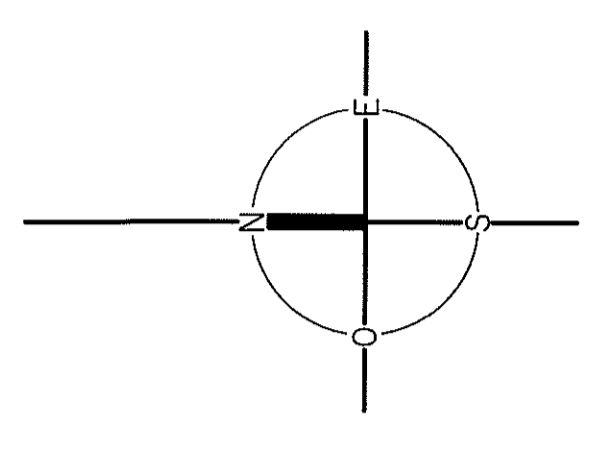

ESCALA 1:100