

PLANTA BAJA

PISO 1








PISO 2

PISO 3

PISO 4



PISO 5

PISO 6

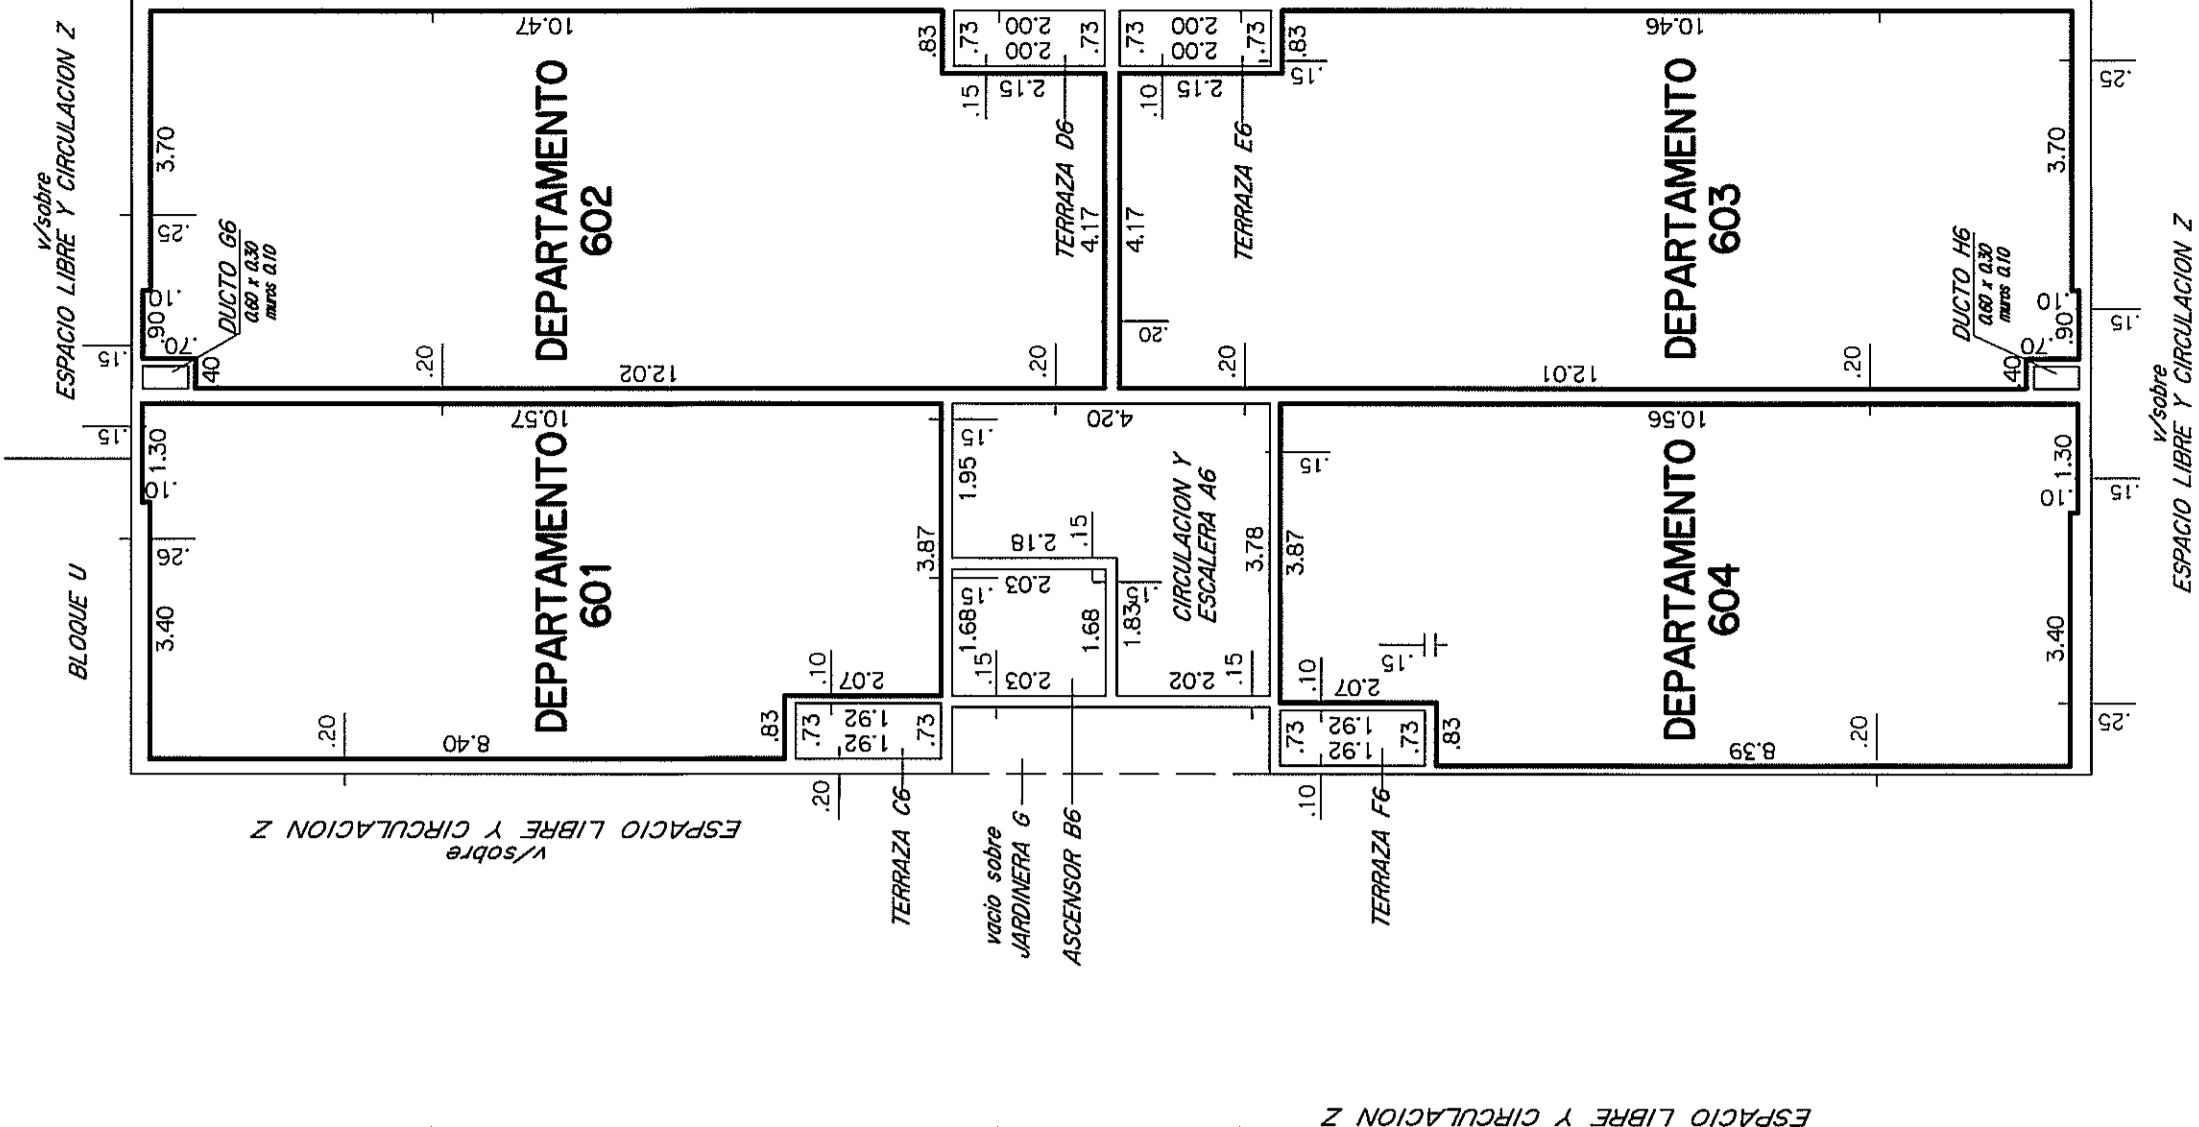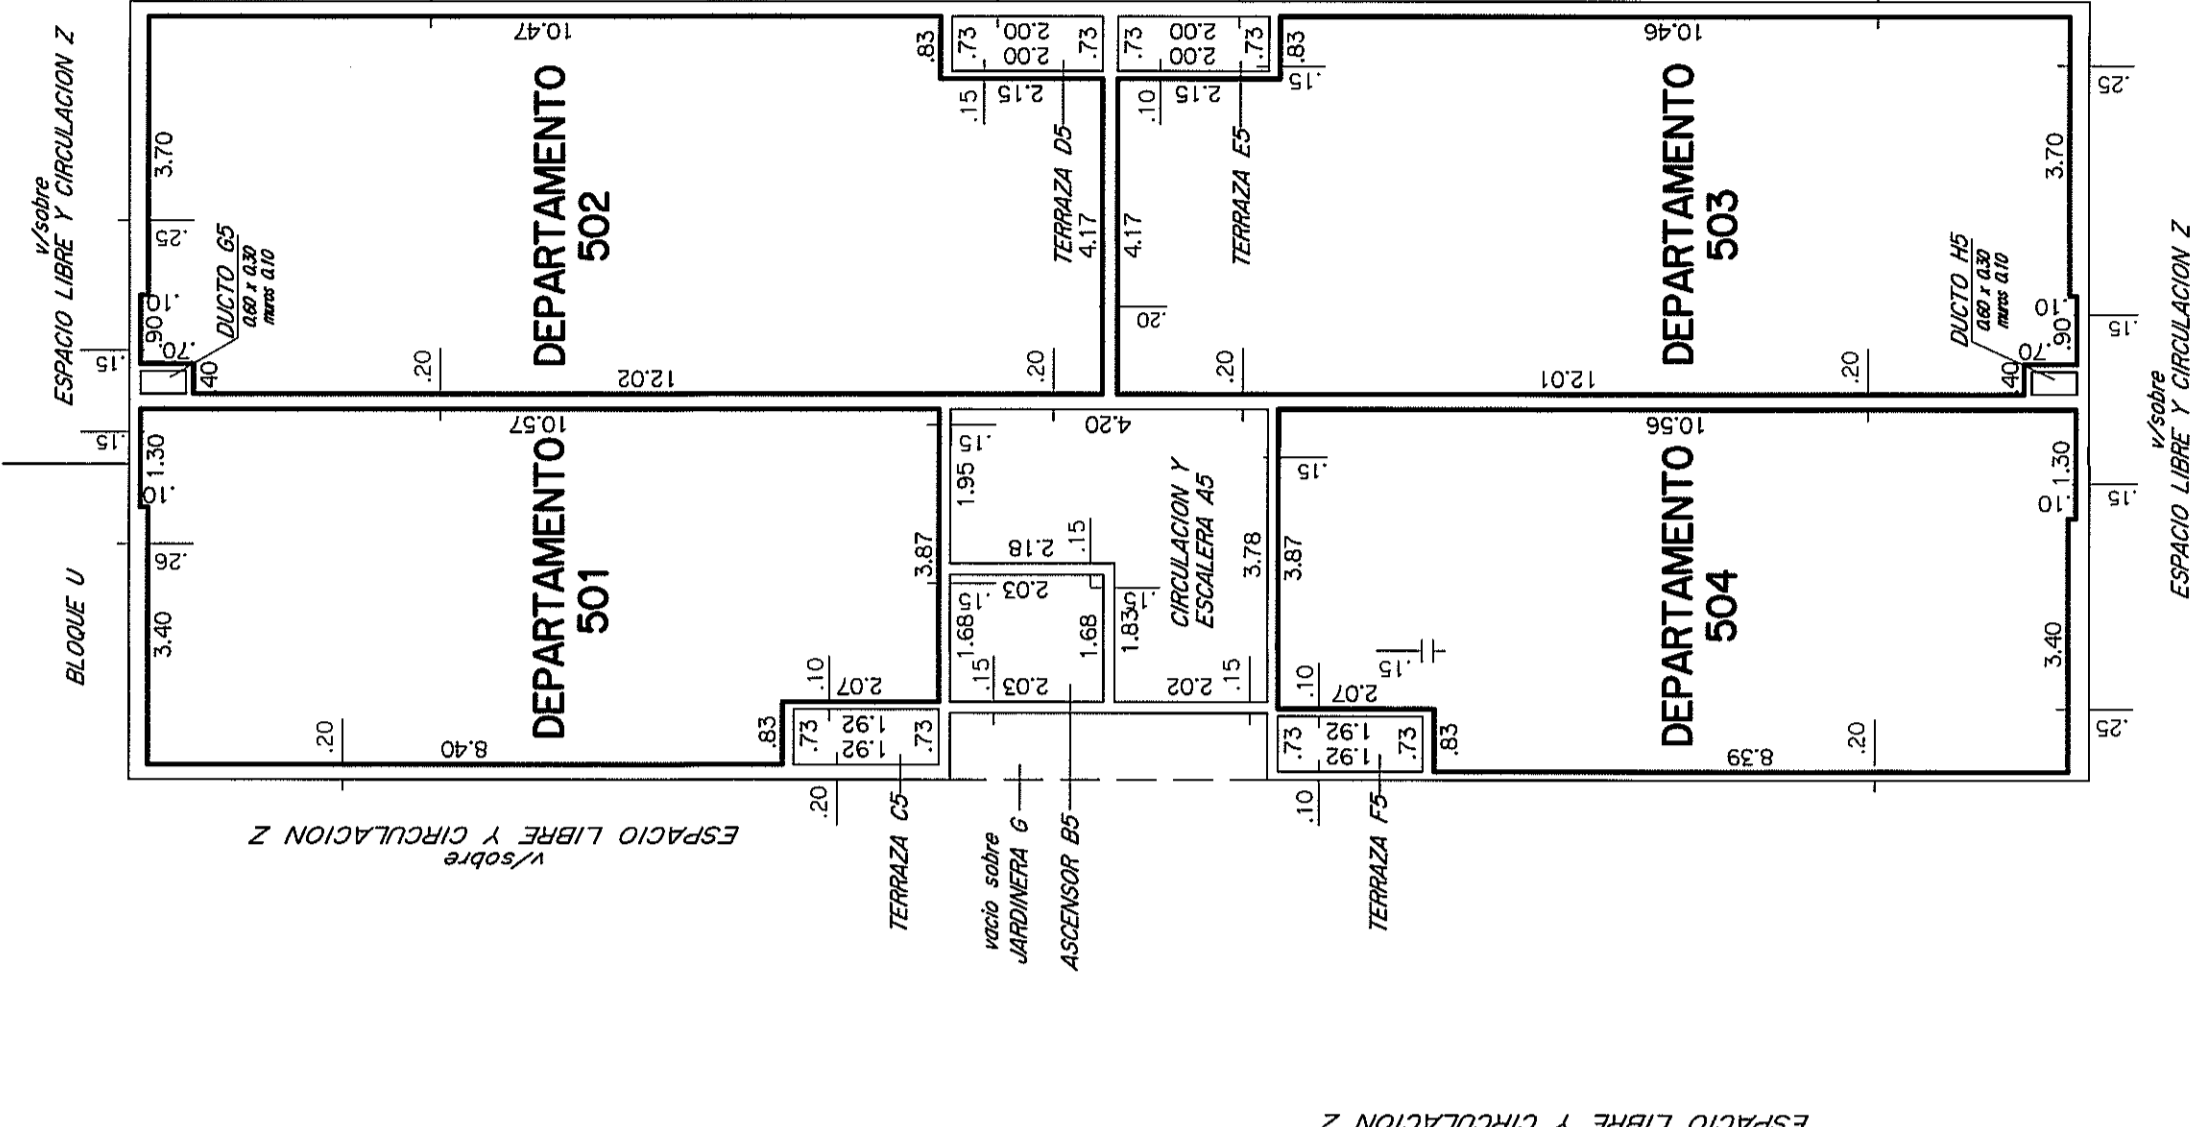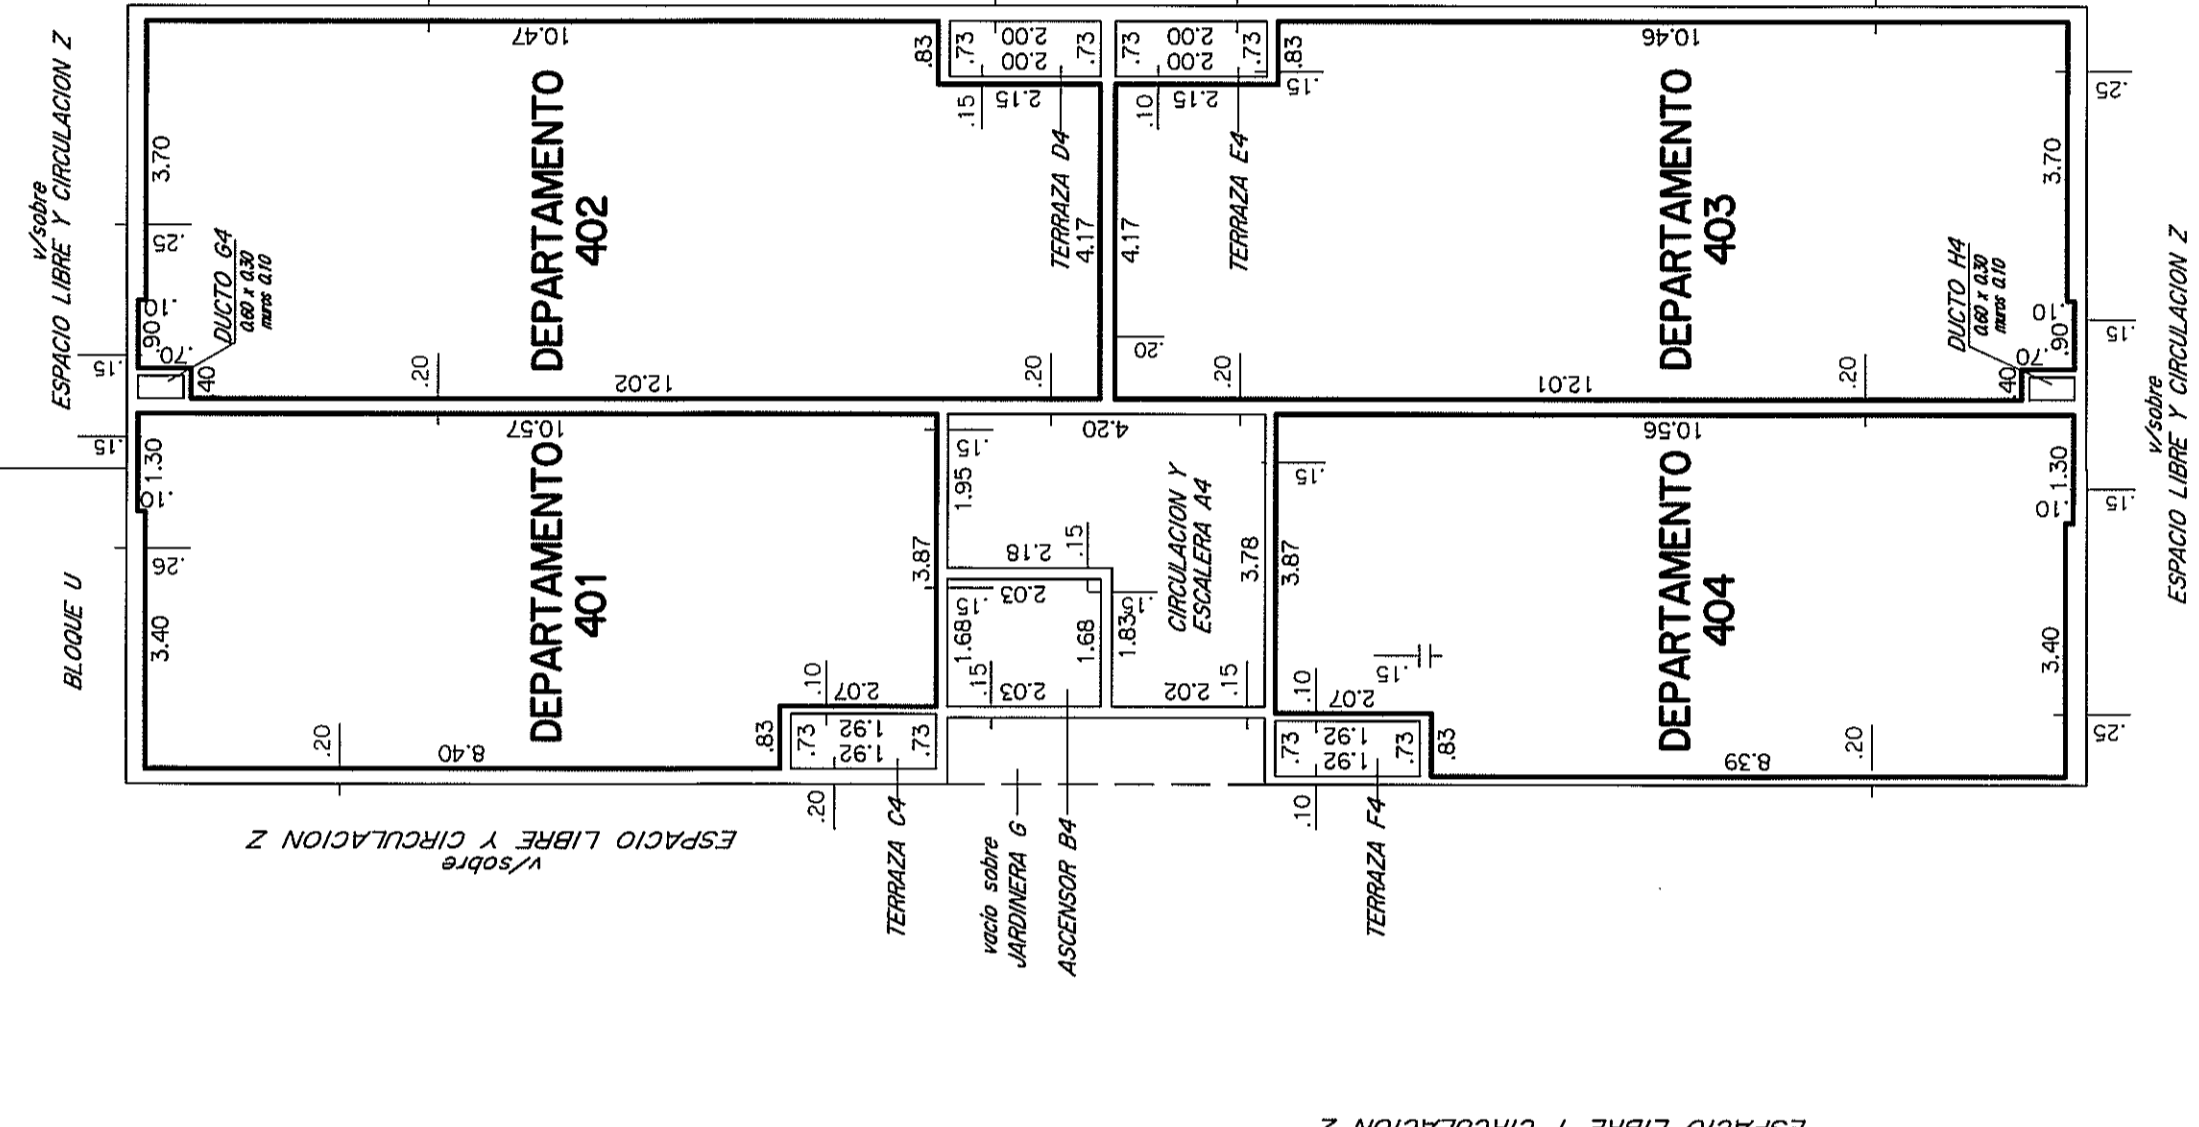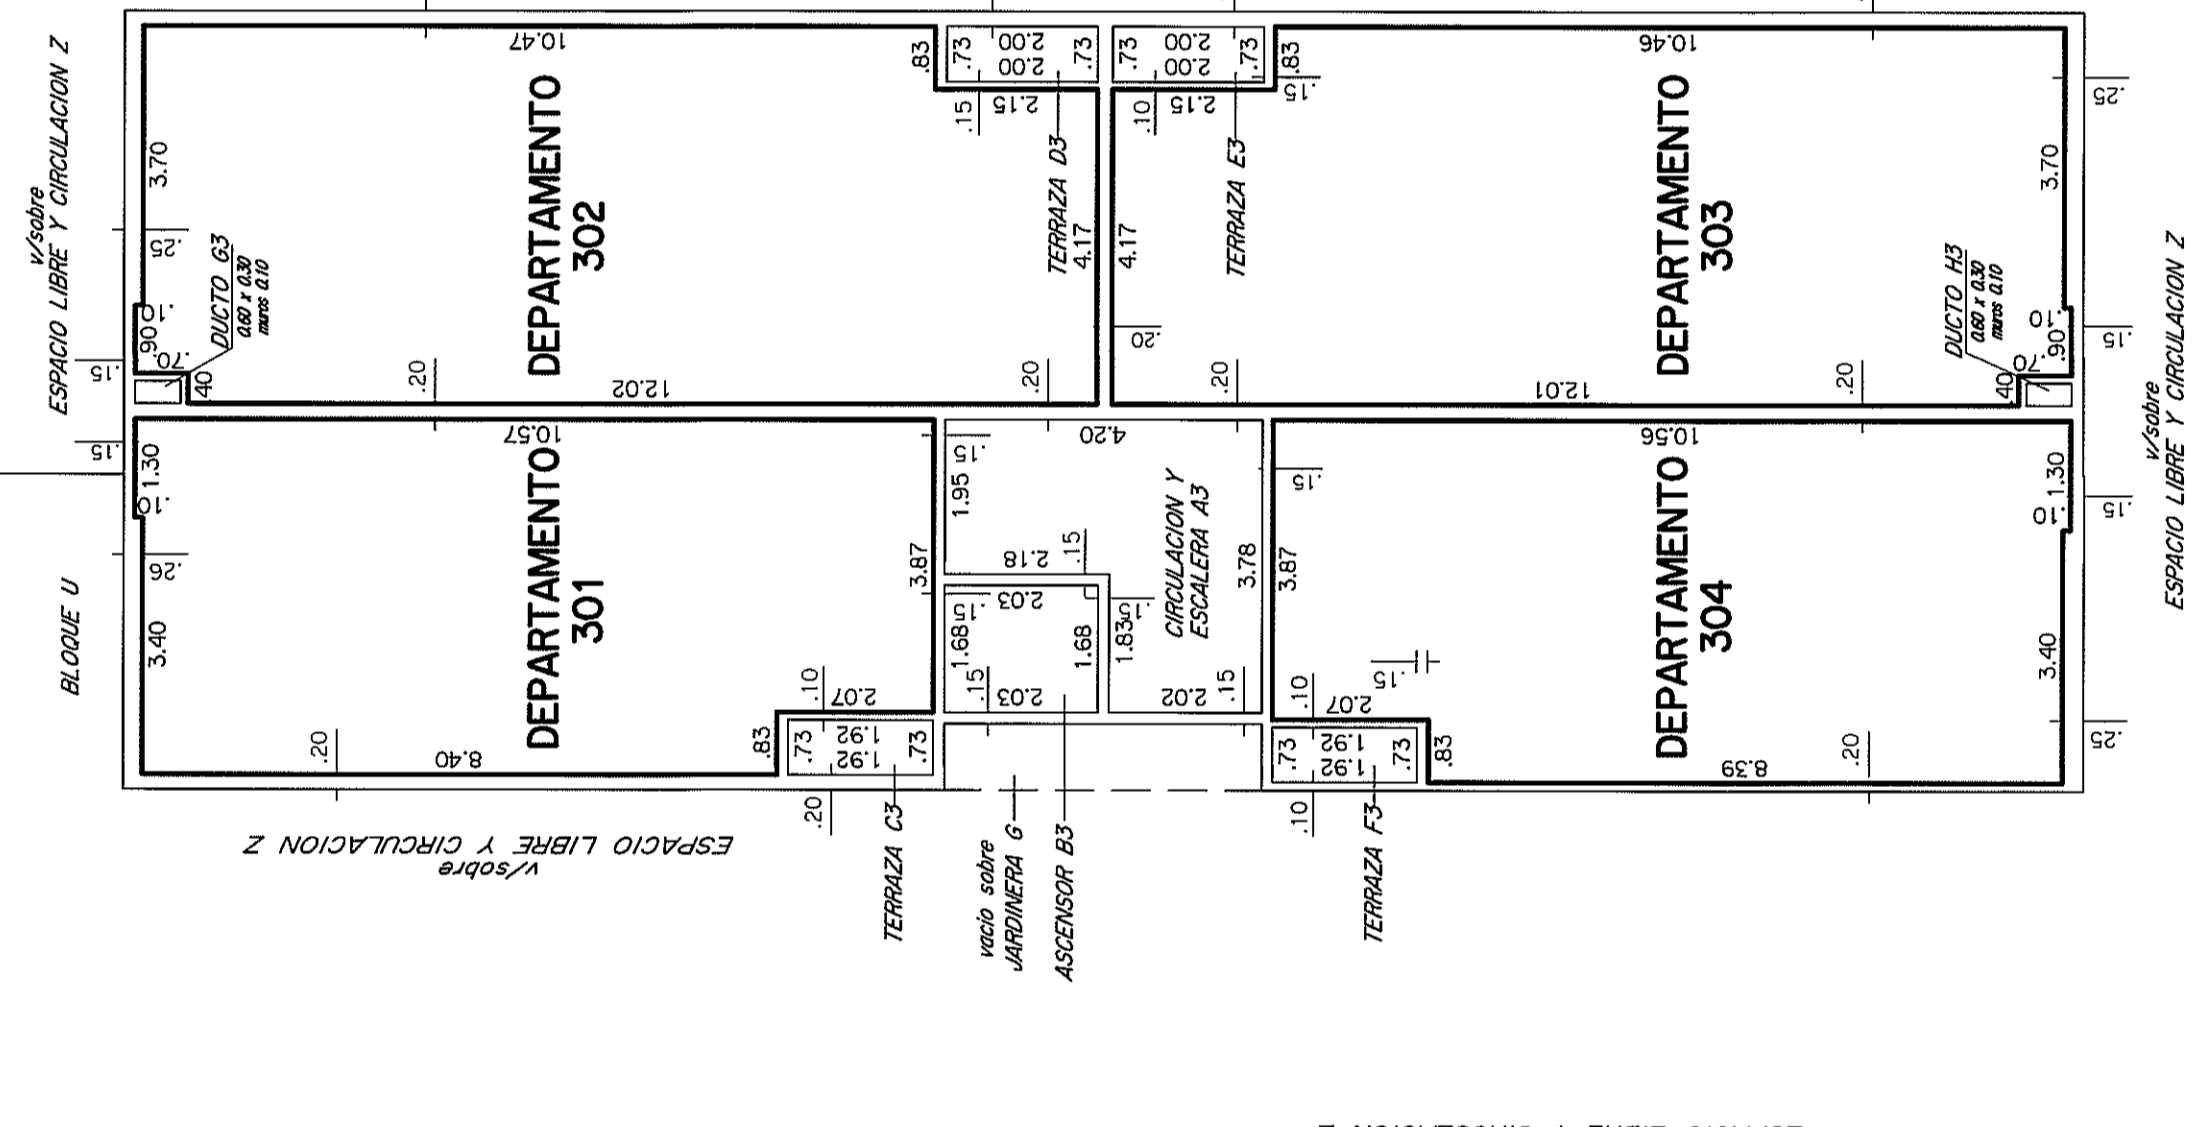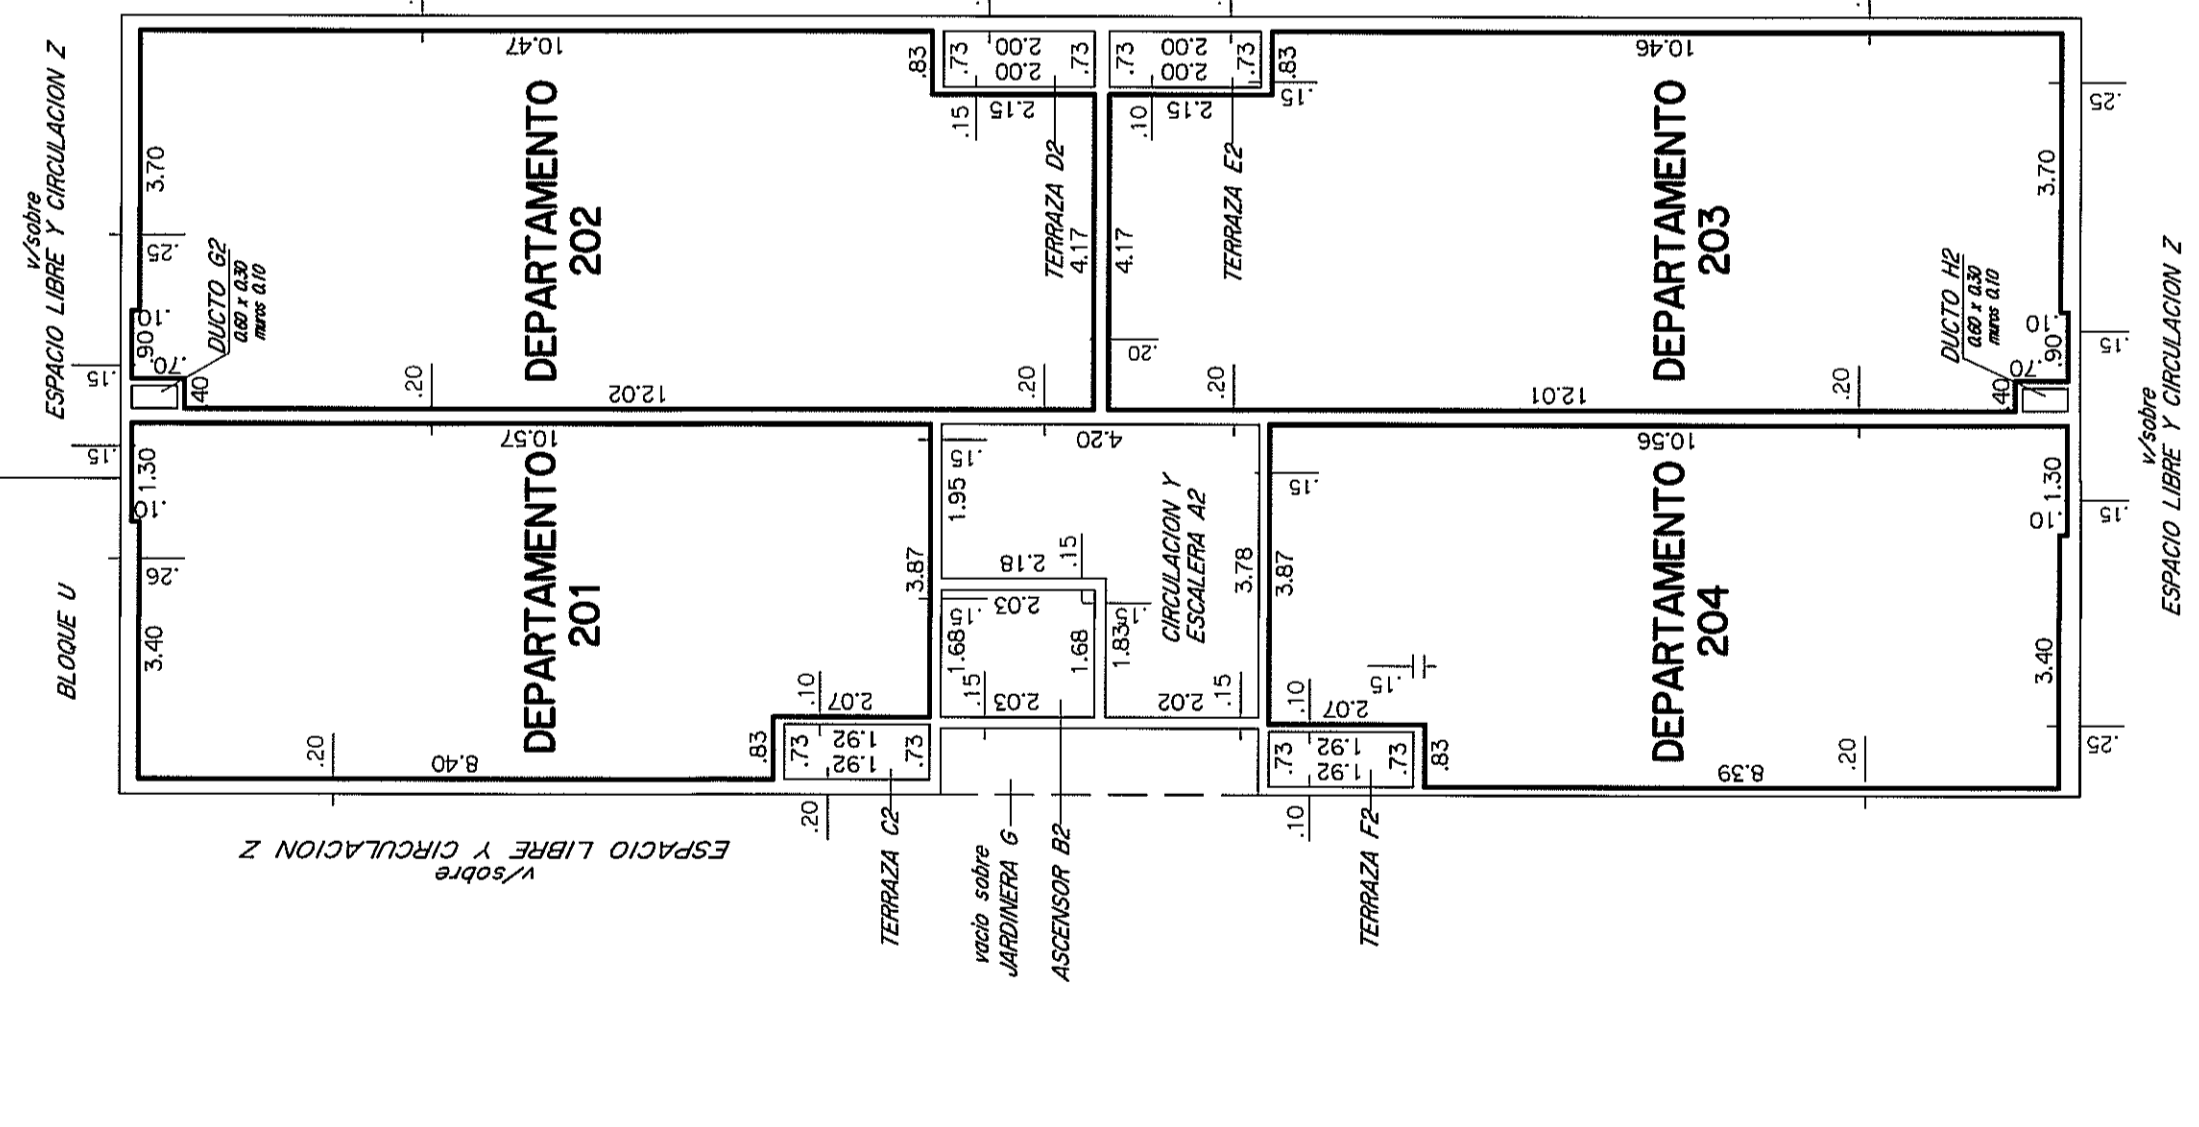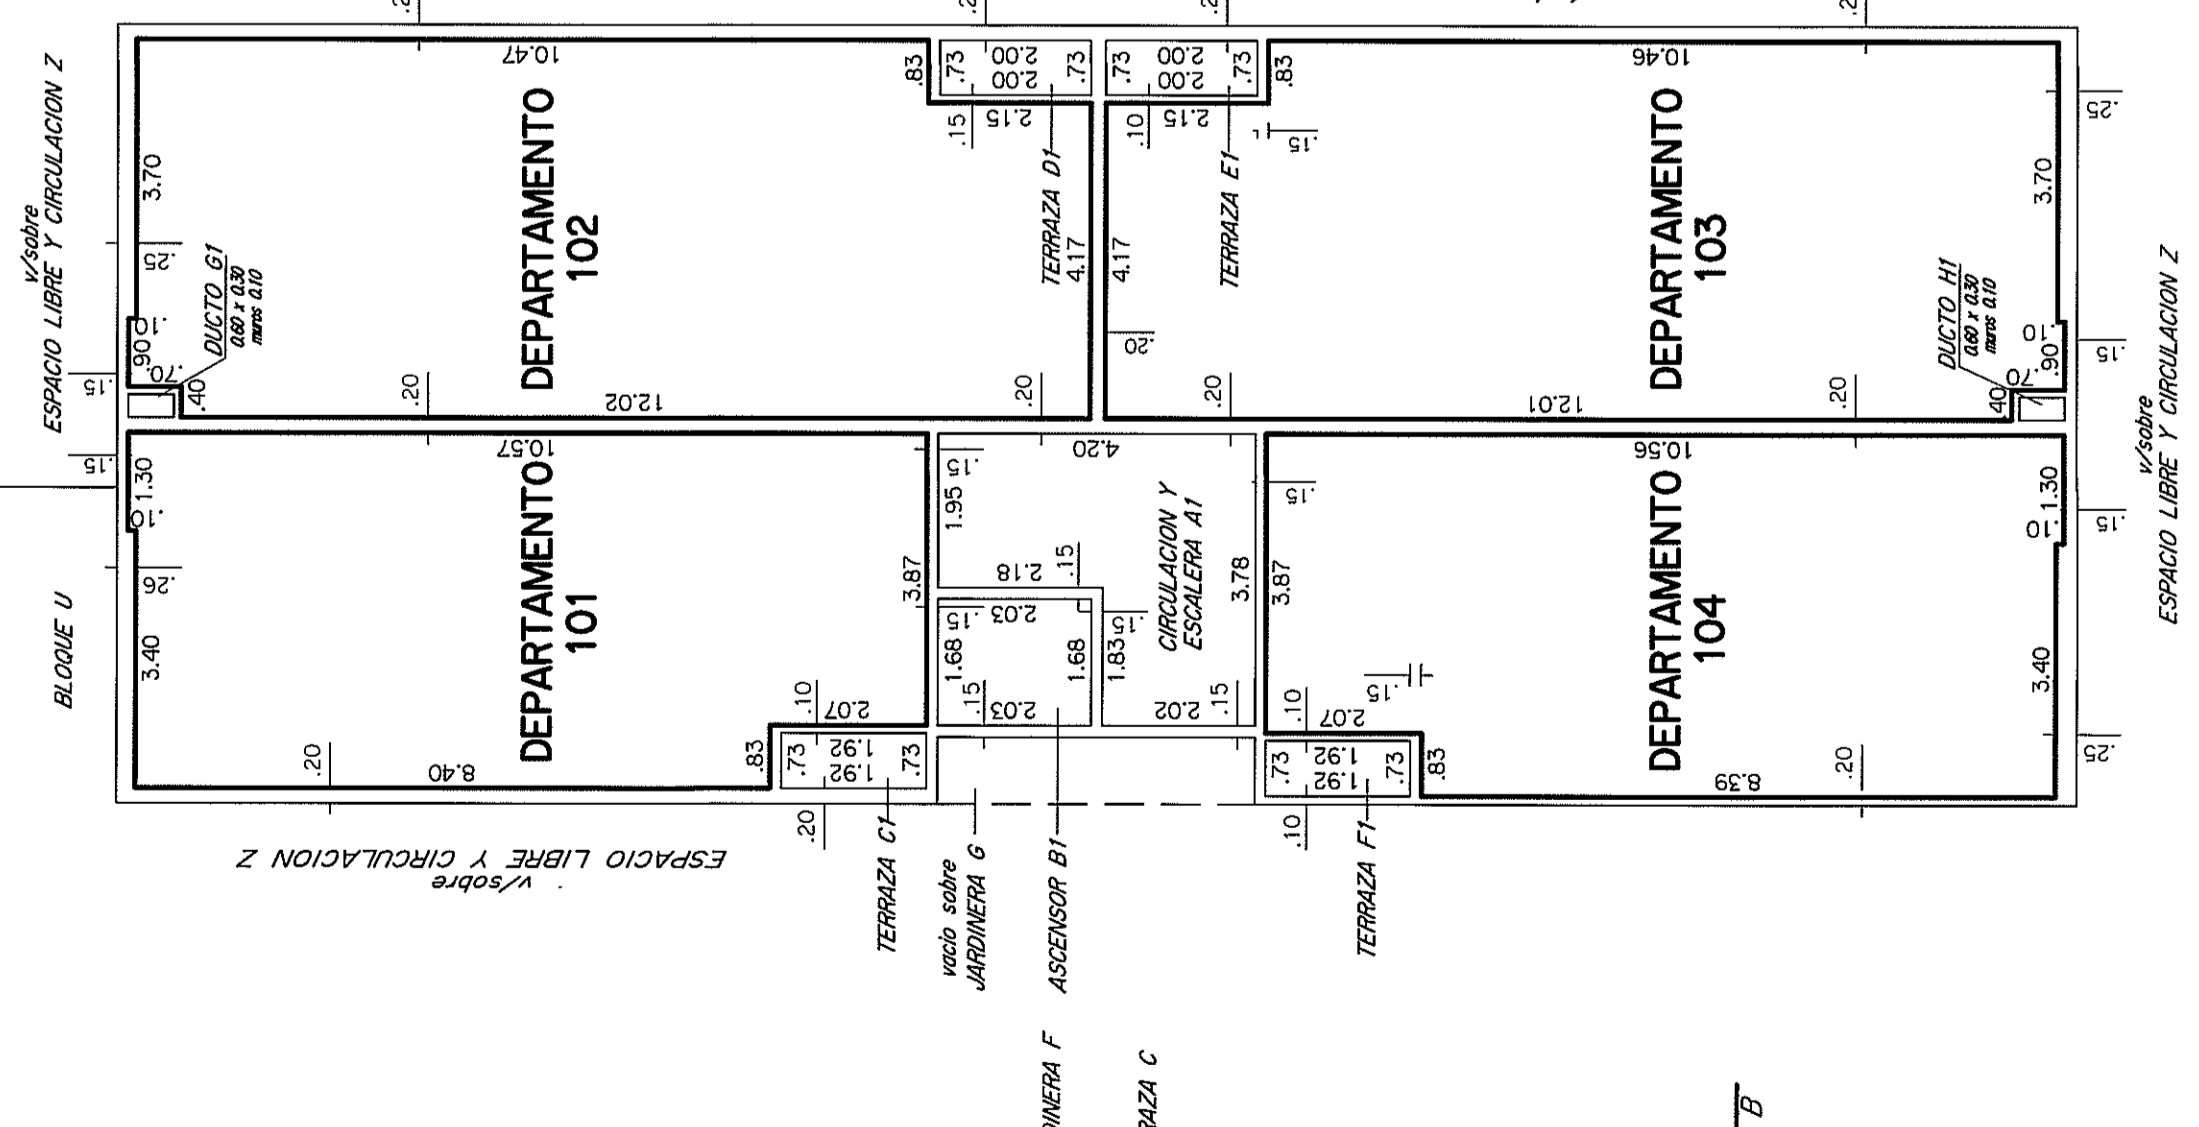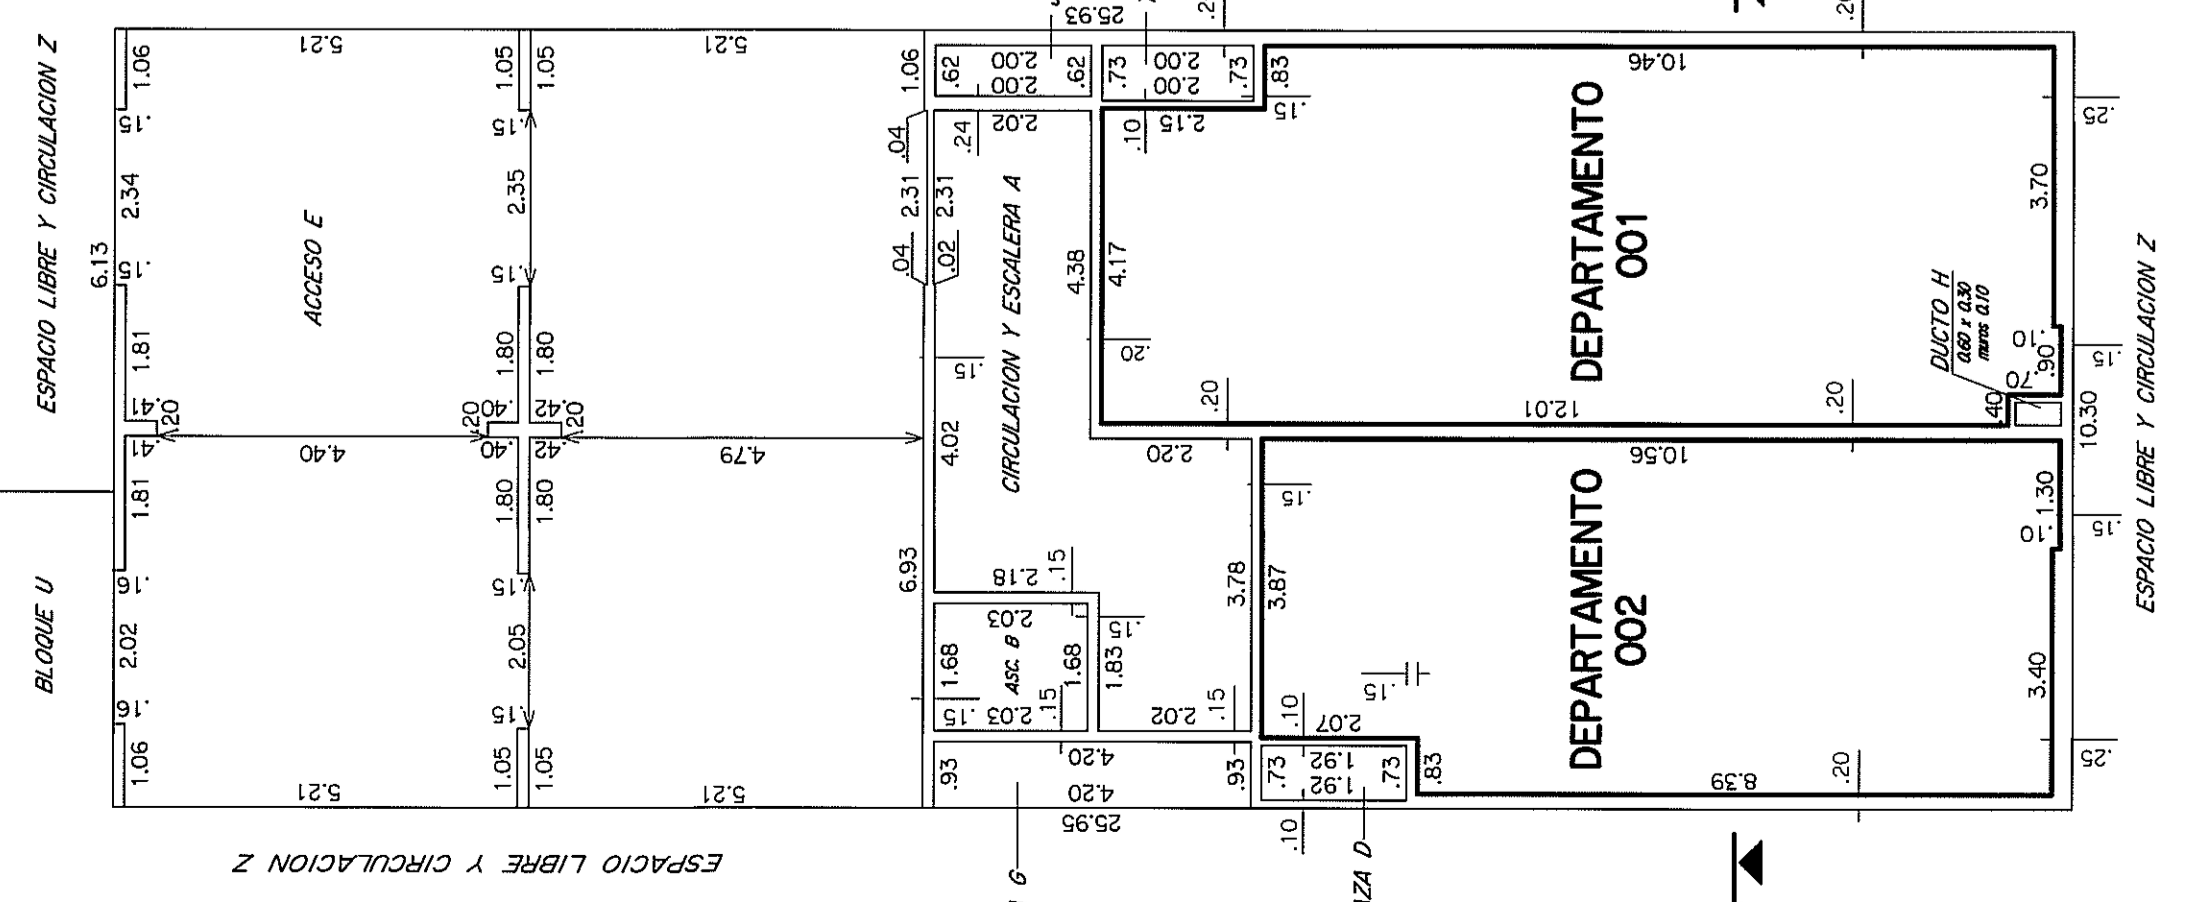


PISO 7

PISO 8

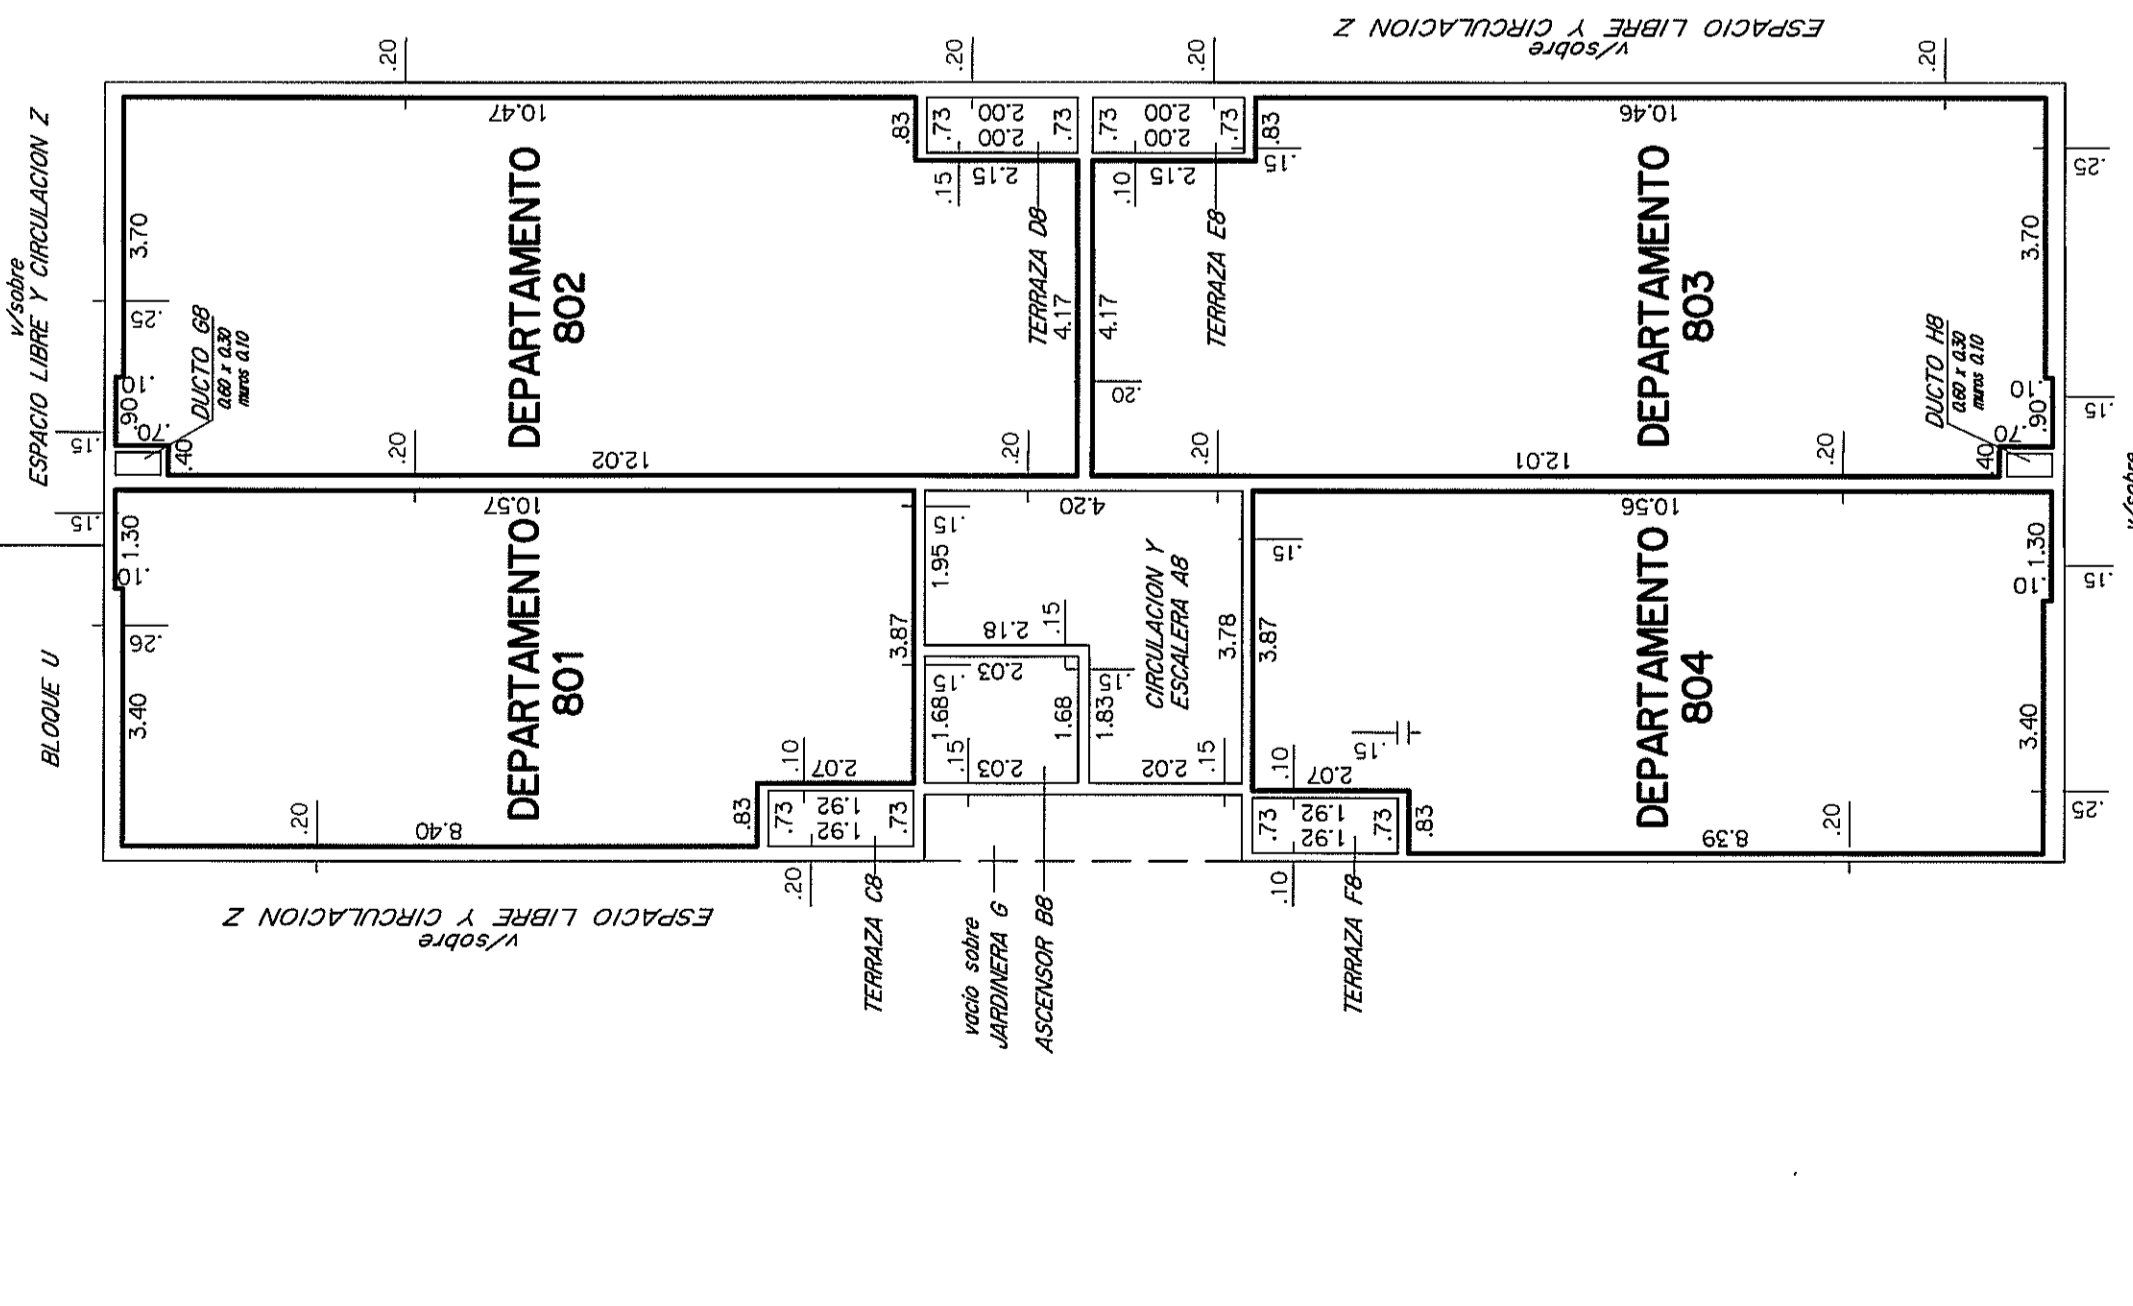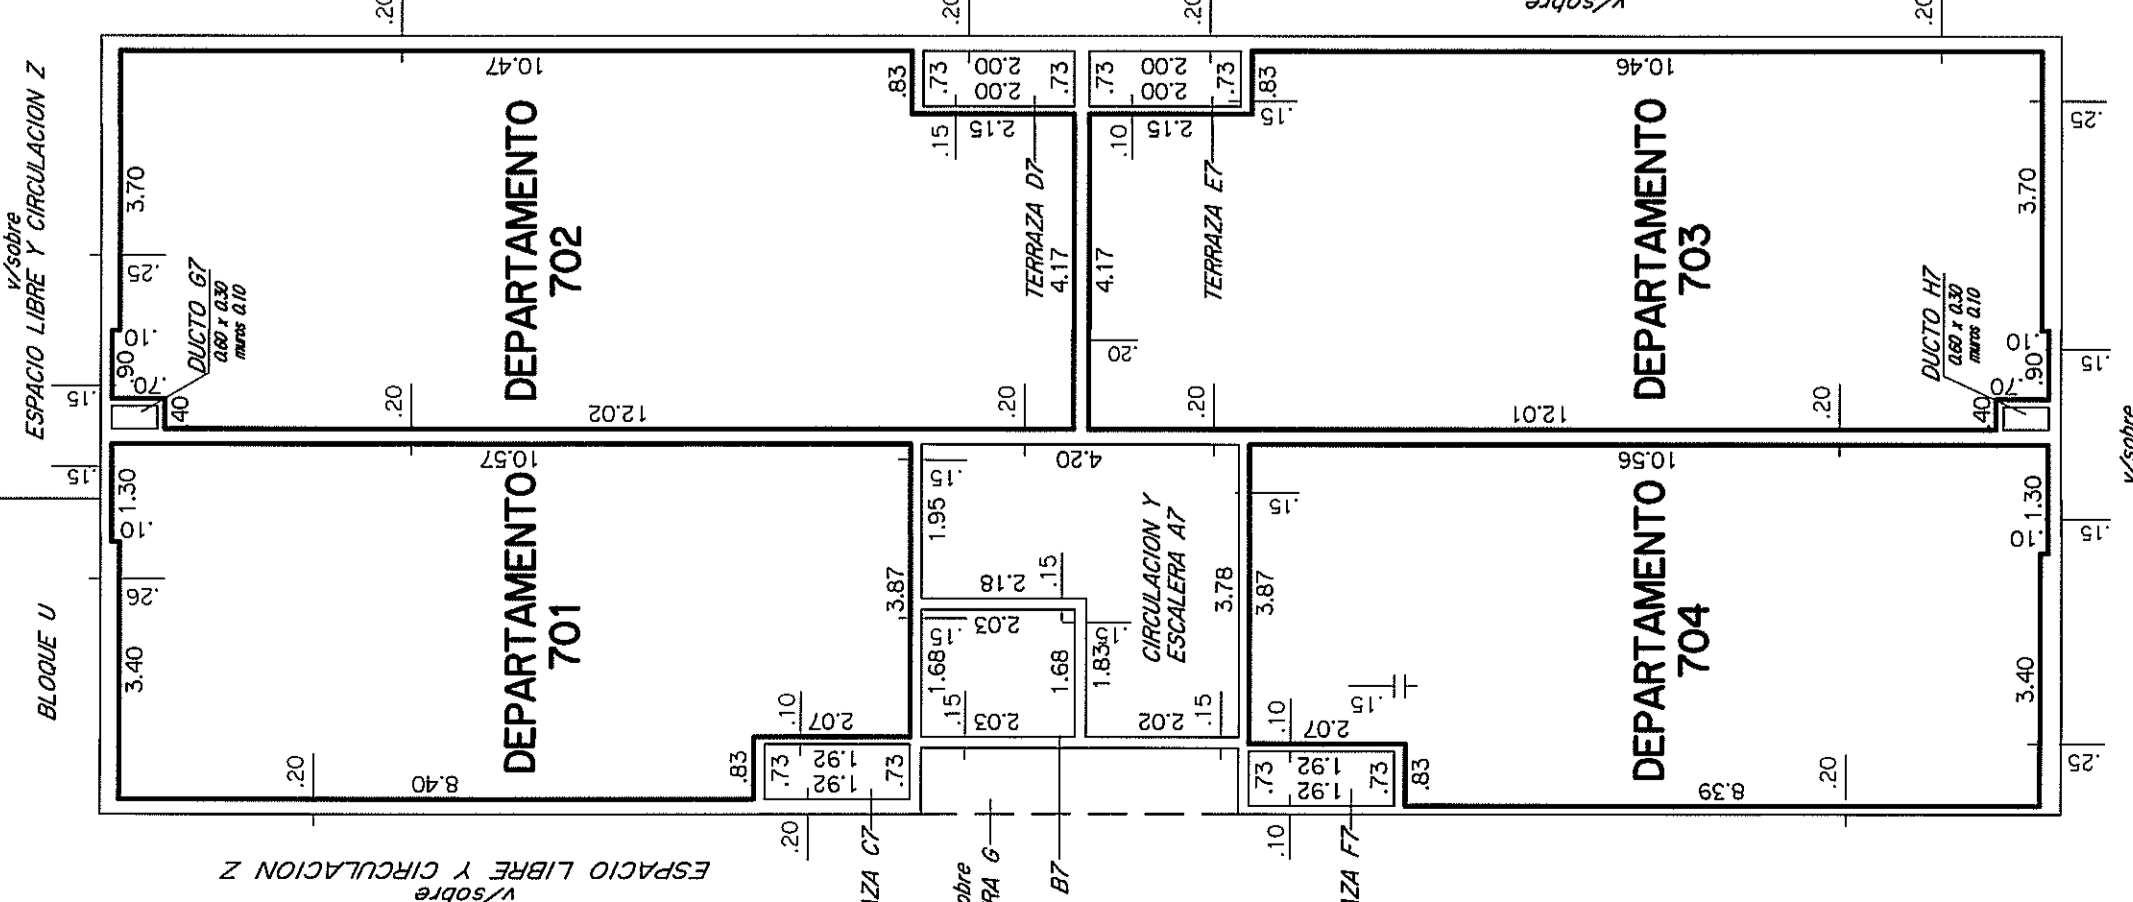

CROQUIS DE UBICACION

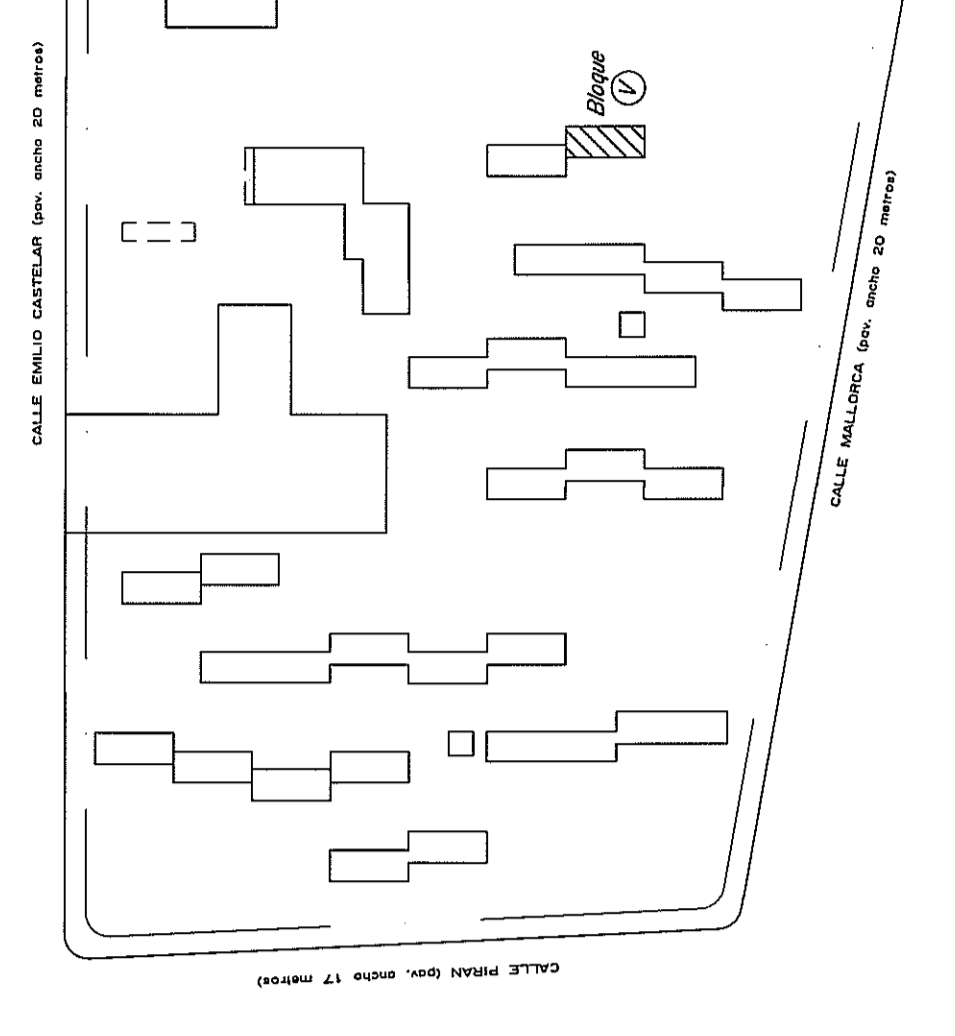

PLANILLA de áreas en metros cuadrados

Bloque	Punto	Nivel	DESIGNACION	PROPIEDAD INDIVIDUAL	PROPIEDAD COMUN	LIBRE	TOTAL EDIFICADO	OBSERVACIONES
BLOQUE U	PUNTO 1	I	DEPARTAMENTO 001	47,52	20,69	3,41	71,62	Usos exclusivos Depto.001
			DEPARTAMENTO 002	47,52	1,46	0,00	48,98	Usos exclusivos Depto.002
			DEPARTAMENTO 003	47,52	1,24	0,00	48,76	Usos exclusivos Depto.003
			DEPARTAMENTO 004	47,52	1,75	0,00	49,27	Usos exclusivos Depto.004
			DEPARTAMENTO 005	47,52	0,00	0,00	47,52	Usos exclusivos Depto.005
			DEPARTAMENTO 006	47,52	0,00	0,00	47,52	Usos exclusivos Depto.006
			DEPARTAMENTO 007	47,52	0,00	0,00	47,52	Usos exclusivos Depto.007
			DEPARTAMENTO 008	47,52	0,00	0,00	47,52	Usos exclusivos Depto.008
			DEPARTAMENTO 009	47,52	0,00	0,00	47,52	Usos exclusivos Depto.009
			DEPARTAMENTO 010	47,52	0,00	0,00	47,52	Usos exclusivos Depto.010
			DEPARTAMENTO 011	47,52	0,00	0,00	47,52	Usos exclusivos Depto.011
			DEPARTAMENTO 012	47,52	0,00	0,00	47,52	Usos exclusivos Depto.012
			DEPARTAMENTO 013	47,52	0,00	0,00	47,52	Usos exclusivos Depto.013
			DEPARTAMENTO 014	47,52	0,00	0,00	47,52	Usos exclusivos Depto.014
			DEPARTAMENTO 015	47,52	0,00	0,00	47,52	Usos exclusivos Depto.015
TOTALES			317,48	150,93	7,30	475,71	TOTAL PLANTA 26112	
BLOQUE V	PUNTO 1	I	DEPARTAMENTO 201	47,52	1,46	0,00	48,98	Usos exclusivos Depto.201
			DEPARTAMENTO 202	47,52	1,24	0,00	48,76	Usos exclusivos Depto.202
			DEPARTAMENTO 203	47,52	1,75	0,00	49,27	Usos exclusivos Depto.203
			DEPARTAMENTO 204	47,52	0,00	0,00	47,52	Usos exclusivos Depto.204
			DEPARTAMENTO 205	47,52	0,00	0,00	47,52	Usos exclusivos Depto.205
			DEPARTAMENTO 206	47,52	0,00	0,00	47,52	Usos exclusivos Depto.206
			DEPARTAMENTO 207	47,52	0,00	0,00	47,52	Usos exclusivos Depto.207
			DEPARTAMENTO 208	47,52	0,00	0,00	47,52	Usos exclusivos Depto.208
			DEPARTAMENTO 209	47,52	0,00	0,00	47,52	Usos exclusivos Depto.209
			DEPARTAMENTO 210	47,52	0,00	0,00	47,52	Usos exclusivos Depto.210
			DEPARTAMENTO 211	47,52	0,00	0,00	47,52	Usos exclusivos Depto.211
			DEPARTAMENTO 212	47,52	0,00	0,00	47,52	Usos exclusivos Depto.212
			DEPARTAMENTO 213	47,52	0,00	0,00	47,52	Usos exclusivos Depto.213
			DEPARTAMENTO 214	47,52	0,00	0,00	47,52	Usos exclusivos Depto.214
			TOTALES			317,48	150,93	7,30

Bloque	Punto	Nivel	DESIGNACION	PROPIEDAD INDIVIDUAL	PROPIEDAD COMUN	LIBRE	TOTAL EDIFICADO	OBSERVACIONES
BLOQUE U	PUNTO 1	I	DEPARTAMENTO 301	47,52	1,46	0,00	48,98	Usos exclusivos Depto.301
			DEPARTAMENTO 302	47,52	1,24	0,00	48,76	Usos exclusivos Depto.302
			DEPARTAMENTO 303	47,52	1,75	0,00	49,27	Usos exclusivos Depto.303
			DEPARTAMENTO 304	47,52	0,00	0,00	47,52	Usos exclusivos Depto.304
			DEPARTAMENTO 305	47,52	0,00	0,00	47,52	Usos exclusivos Depto.305
			DEPARTAMENTO 306	47,52	0,00	0,00	47,52	Usos exclusivos Depto.306
			DEPARTAMENTO 307	47,52	0,00	0,00	47,52	Usos exclusivos Depto.307
			DEPARTAMENTO 308	47,52	0,00	0,00	47,52	Usos exclusivos Depto.308
			DEPARTAMENTO 309	47,52	0,00	0,00	47,52	Usos exclusivos Depto.309
			DEPARTAMENTO 310	47,52	0,00	0,00	47,52	Usos exclusivos Depto.310
			DEPARTAMENTO 311	47,52	0,00	0,00	47,52	Usos exclusivos Depto.311
			DEPARTAMENTO 312	47,52	0,00	0,00	47,52	Usos exclusivos Depto.312
			DEPARTAMENTO 313	47,52	0,00	0,00	47,52	Usos exclusivos Depto.313
			DEPARTAMENTO 314	47,52	0,00	0,00	47,52	Usos exclusivos Depto.314
			TOTALES			317,48	150,93	7,30
BLOQUE V	PUNTO 1	I	DEPARTAMENTO 401	47,52	1,46	0,00	48,98	Usos exclusivos Depto.401
			DEPARTAMENTO 402	47,52	1,24	0,00	48,76	Usos exclusivos Depto.402
			DEPARTAMENTO 403	47,52	1,75	0,00	49,27	Usos exclusivos Depto.403
			DEPARTAMENTO 404	47,52	0,00	0,00	47,52	Usos exclusivos Depto.404
			DEPARTAMENTO 405	47,52	0,00	0,00	47,52	Usos exclusivos Depto.405
			DEPARTAMENTO 406	47,52	0,00	0,00	47,52	Usos exclusivos Depto.406
			DEPARTAMENTO 407	47,52	0,00	0,00	47,52	Usos exclusivos Depto.407
			DEPARTAMENTO 408	47,52	0,00	0,00	47,52	Usos exclusivos Depto.408
			DEPARTAMENTO 409	47,52	0,00	0,00	47,52	Usos exclusivos Depto.409
			DEPARTAMENTO 410	47,52	0,00	0,00	47,52	Usos exclusivos Depto.410
			DEPARTAMENTO 411	47,52	0,00	0,00	47,52	Usos exclusivos Depto.411
			DEPARTAMENTO 412	47,52	0,00	0,00	47,52	Usos exclusivos Depto.412
			DEPARTAMENTO 413	47,52	0,00	0,00	47,52	Usos exclusivos Depto.413
			DEPARTAMENTO 414	47,52	0,00	0,00	47,52	Usos exclusivos Depto.414
			TOTALES			317,48	150,93	7,30

Bloque	Punto	Nivel	DESIGNACION	PROPIEDAD INDIVIDUAL	PROPIEDAD COMUN	LIBRE	TOTAL EDIFICADO	OBSERVACIONES
BLOQUE U	PUNTO 1	I	DEPARTAMENTO 501	47,52	1,46	0,00	48,98	Usos exclusivos Depto.501
			DEPARTAMENTO 502	47,52	1,24	0,00	48,76	Usos exclusivos Depto.502
			DEPARTAMENTO 503	47,52	1,75	0,00	49,27	Usos exclusivos Depto.503
			DEPARTAMENTO 504	47,52	0,00	0,00	47,52	Usos exclusivos Depto.504
			DEPARTAMENTO 505	47,52	0,00	0,00	47,52	Usos exclusivos Depto.505
			DEPARTAMENTO 506	47,52	0,00	0,00	47,52	Usos exclusivos Depto.506
			DEPARTAMENTO 507	47,52	0,00	0,00	47,52	Usos exclusivos Depto.507
			DEPARTAMENTO 508	47,52	0,00	0,00	47,52	Usos exclusivos Depto.508
			DEPARTAMENTO 509	47,52	0,00	0,00	47,52	Usos exclusivos Depto.509
			DEPARTAMENTO 510	47,52	0,00	0,00	47,52	Usos exclusivos Depto.510
			DEPARTAMENTO 511	47,52	0,00	0,00	47,52	Usos exclusivos Depto.511
			DEPARTAMENTO 512	47,52	0,00	0,00	47,52	Usos exclusivos Depto.512
			DEPARTAMENTO 513	47,52	0,00	0,00	47,52	Usos exclusivos Depto.513
			DEPARTAMENTO 514	47,52	0,00	0,00	47,52	Usos exclusivos Depto.514
			TOTALES			317,48	150,93	7,30
BLOQUE V	PUNTO 1	I	DEPARTAMENTO 601	47,52	1,46	0,00	48,98	Usos exclusivos Depto.601
			DEPARTAMENTO 602	47,52	1,24	0,00	48,76	Usos exclusivos Depto.602
			DEPARTAMENTO 603	47,52	1,75	0,00	49,27	Usos exclusivos Depto.603
			DEPARTAMENTO 604	47,52	0,00	0,00	47,52	Usos exclusivos Depto.604
			DEPARTAMENTO 605	47,52	0,00	0,00	47,52	Usos exclusivos Depto.605
			DEPARTAMENTO 606	47,52	0,00	0,00	47,52	Usos exclusivos Depto.606
			DEPARTAMENTO 607	47,52	0,00	0,00	47,52	Usos exclusivos Depto.607
			DEPARTAMENTO 608	47,52	0,00	0,00	47,52	Usos exclusivos Depto.608
			DEPARTAMENTO 609	47,52	0,00	0,00	47,52	Usos exclusivos Depto.609
			DEPARTAMENTO 610	47,52	0,00	0,00	47,52	Usos exclusivos Depto.610
			DEPARTAMENTO 611	47,52	0,00	0,00	47,52	Usos exclusivos Depto.611
			DEPARTAMENTO 612	47,52	0,00	0,00	47,52	Usos exclusivos Depto.612
			DEPARTAMENTO 613	47,52	0,00	0,00	47,52	Usos exclusivos Depto.613
			DEPARTAMENTO 614	47,52	0,00	0,00	47,52	Usos exclusivos Depto.614
			TOTALES			317,48	150,93	7,30

DIVISION NOTARIAL AGRICOLA
AGENCIA NACIONAL DE VIVIENDA
PLANO DE MENSURA
FRACCIONAMIENTO-PROPIEDAD HORIZONTAL
 Ley Nº 10761 del 20/06/1946 y Art. 20, Ley Nº 18795 del 17/06/2011


Montevideo
 71
 Montevideo
 8807
 426470
 1/100

PLANIFICACION: [Firma]
 DISEÑO: [Firma]
 EJECUCION: [Firma]

TITULO: [Firma]
 FECHA: [Firma]
 LUGAR: [Firma]

DIRECCION NACIONAL DE CENSO
 Contiene: Planta Baja a Piso 8, Plancha de Areas,
 y Croquis de Ubicacion.

LAMINA 46 de 72
BLOQUE V

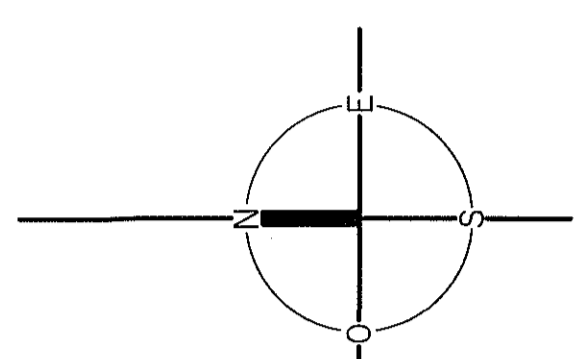

ESCALA 1:100