

PLANTA BAJA

PISO 1







PISO 2

PISO 3

PISO 4



PISO 5

PISO 6

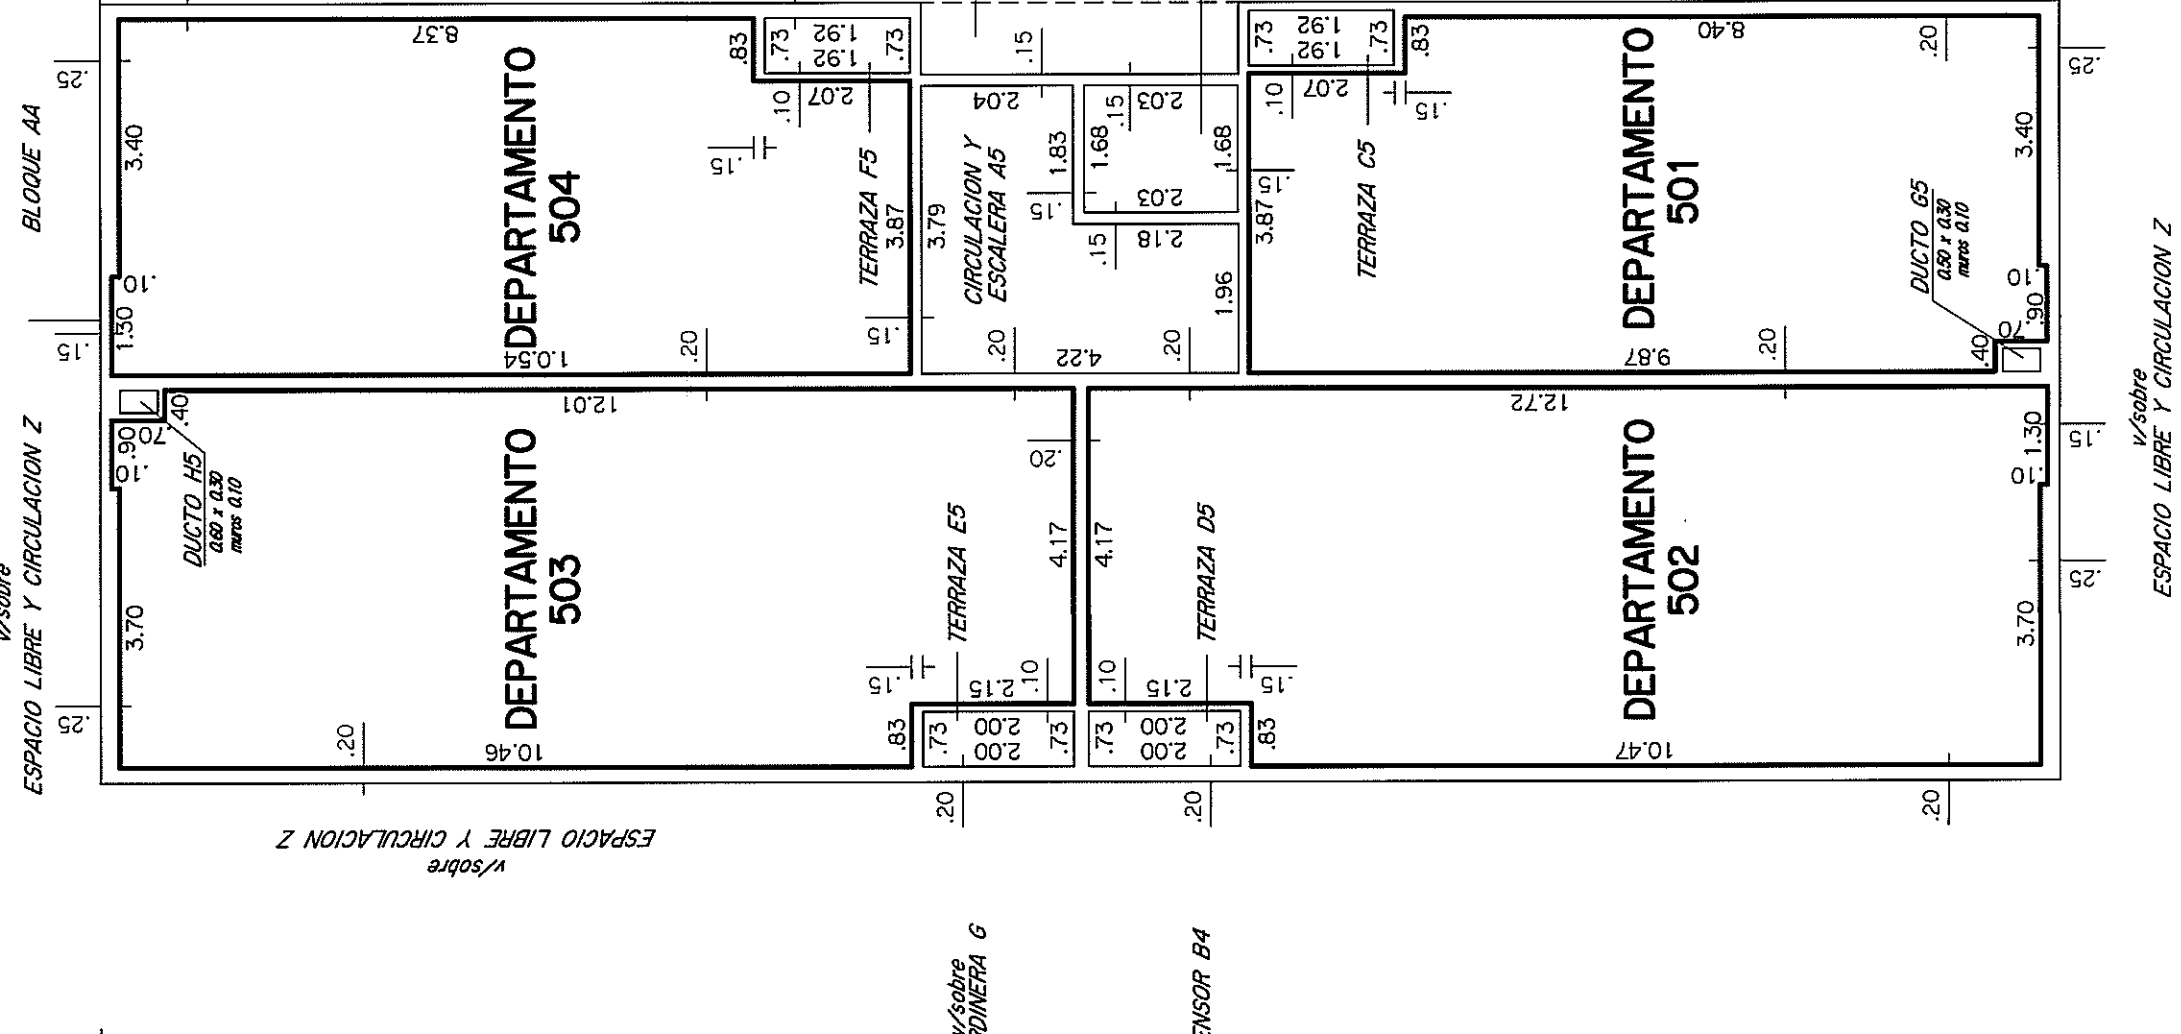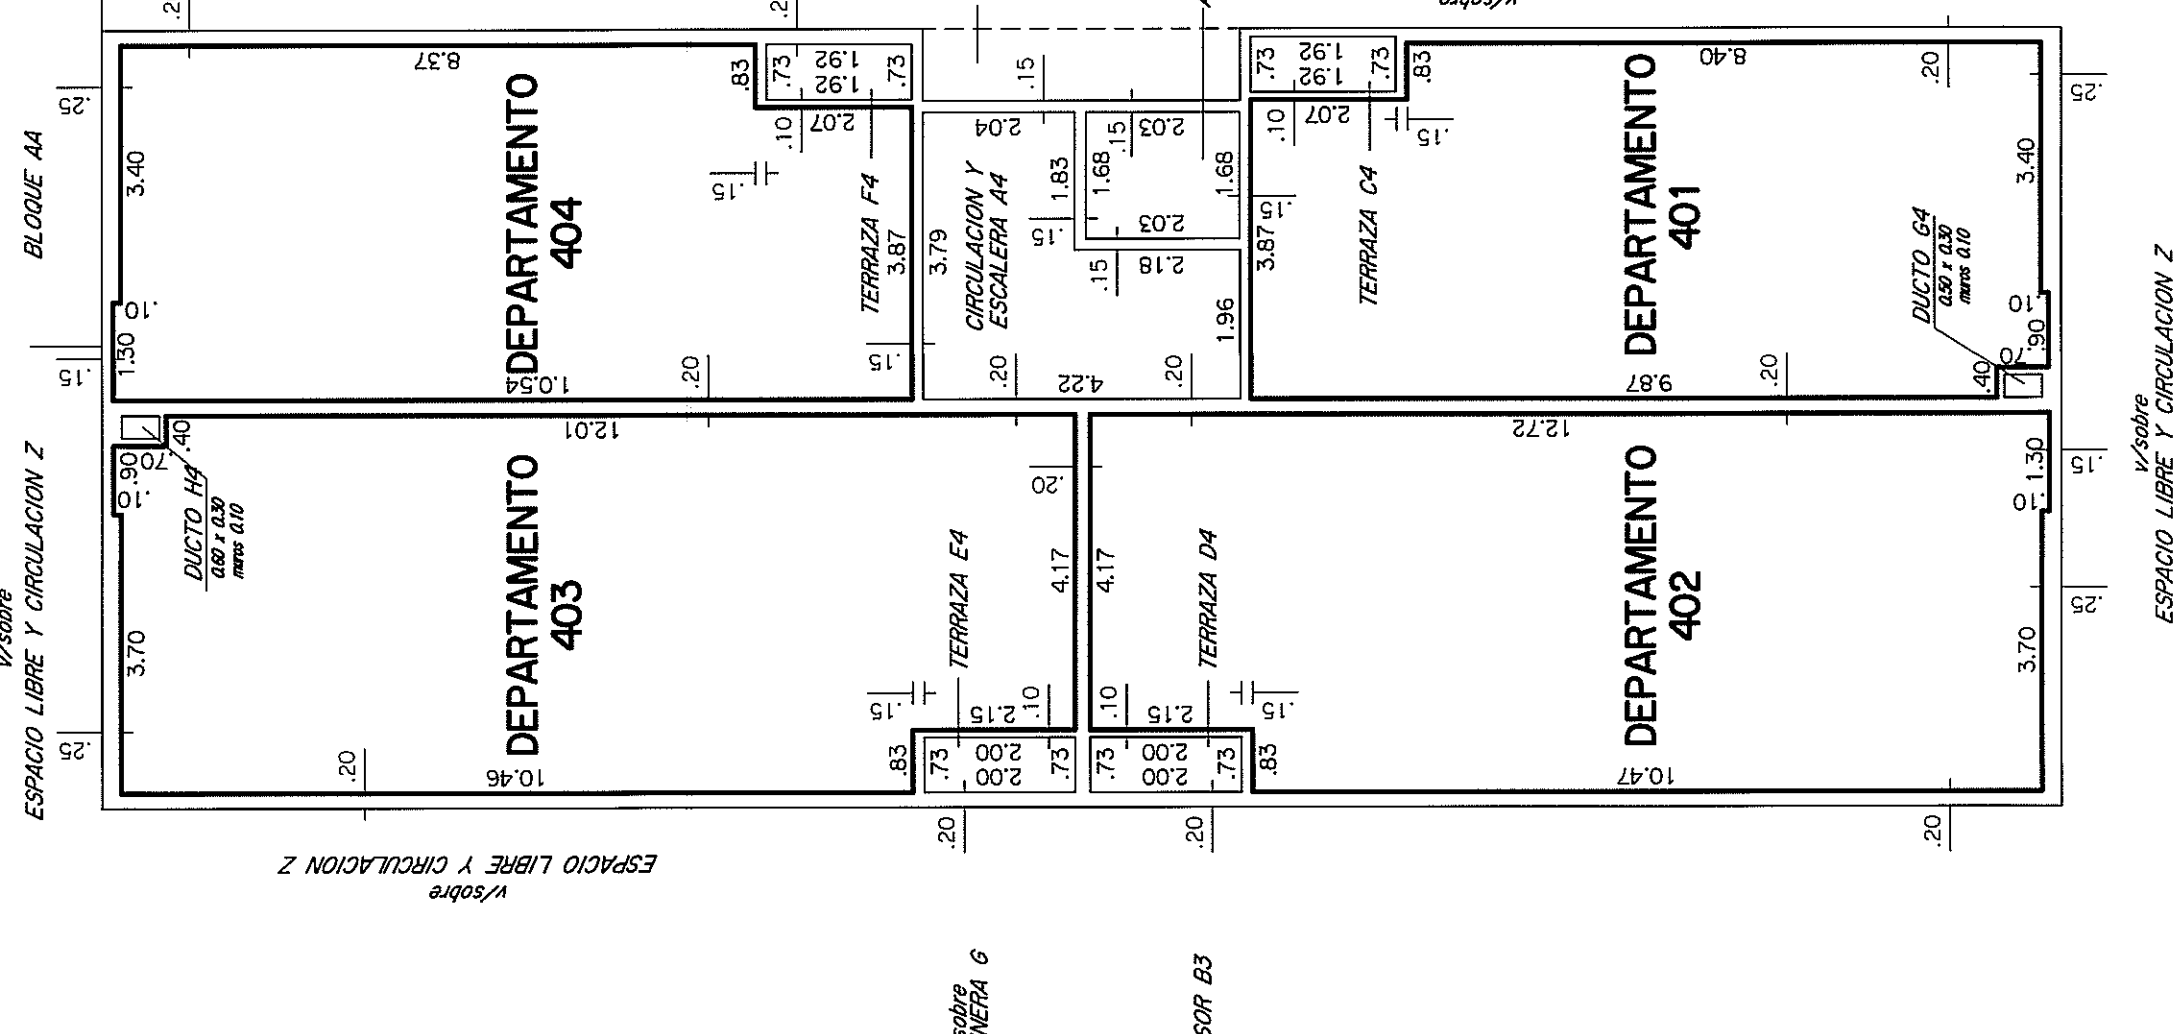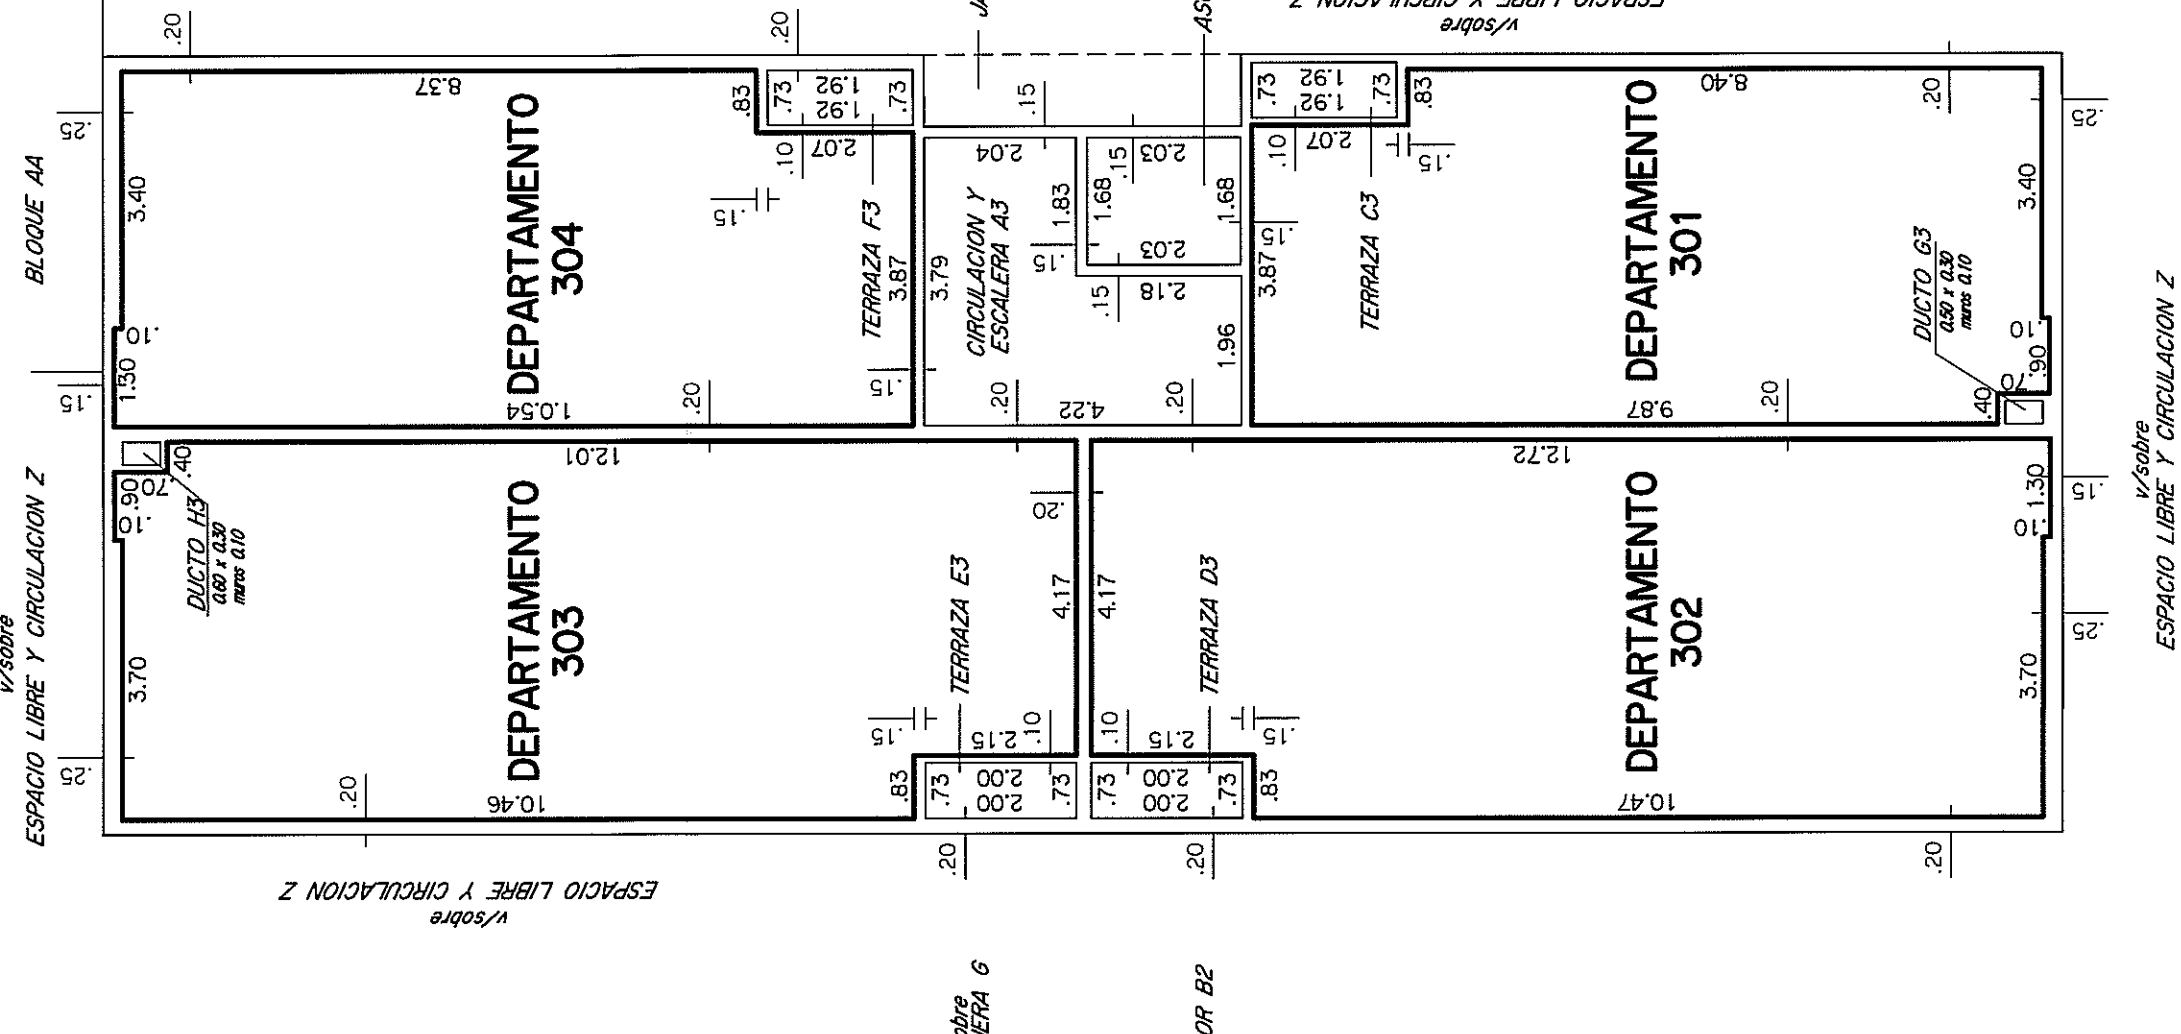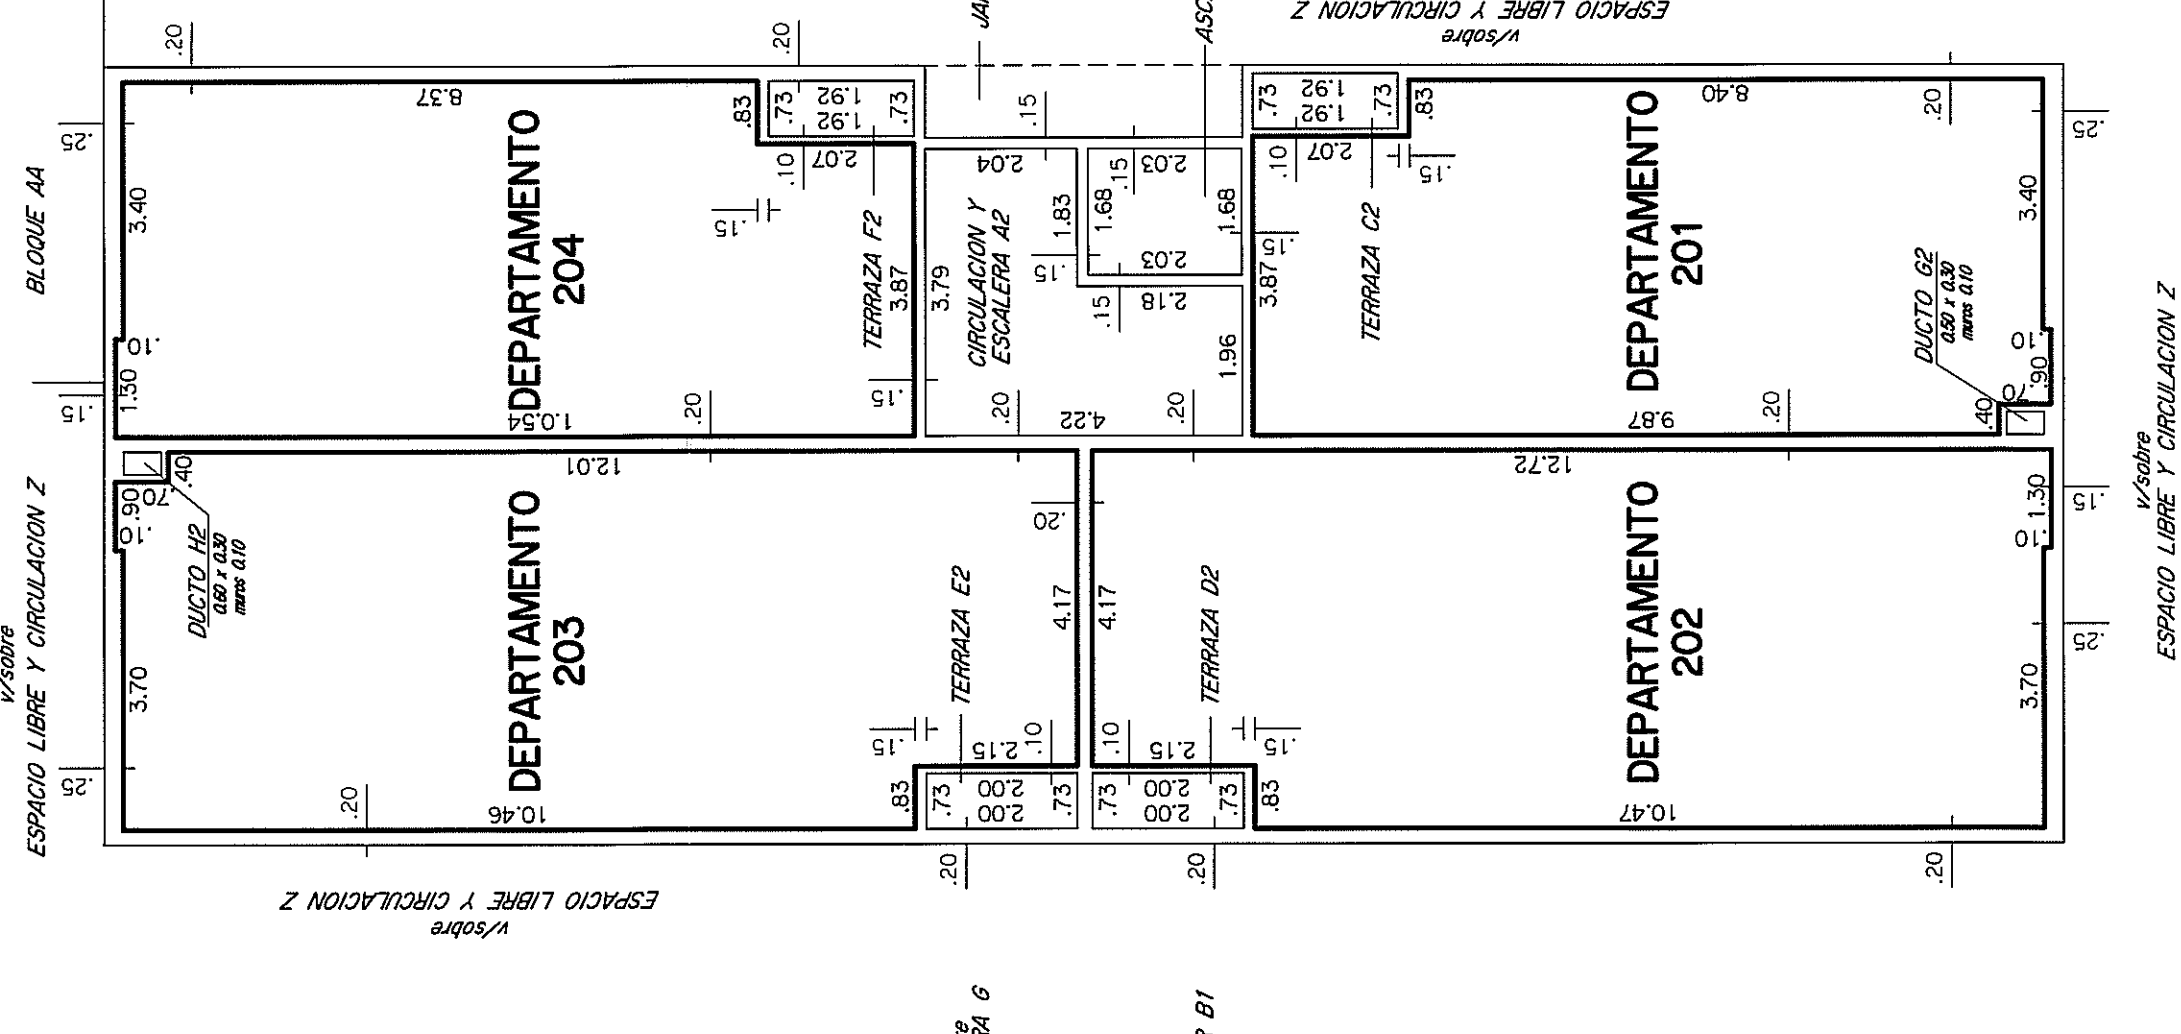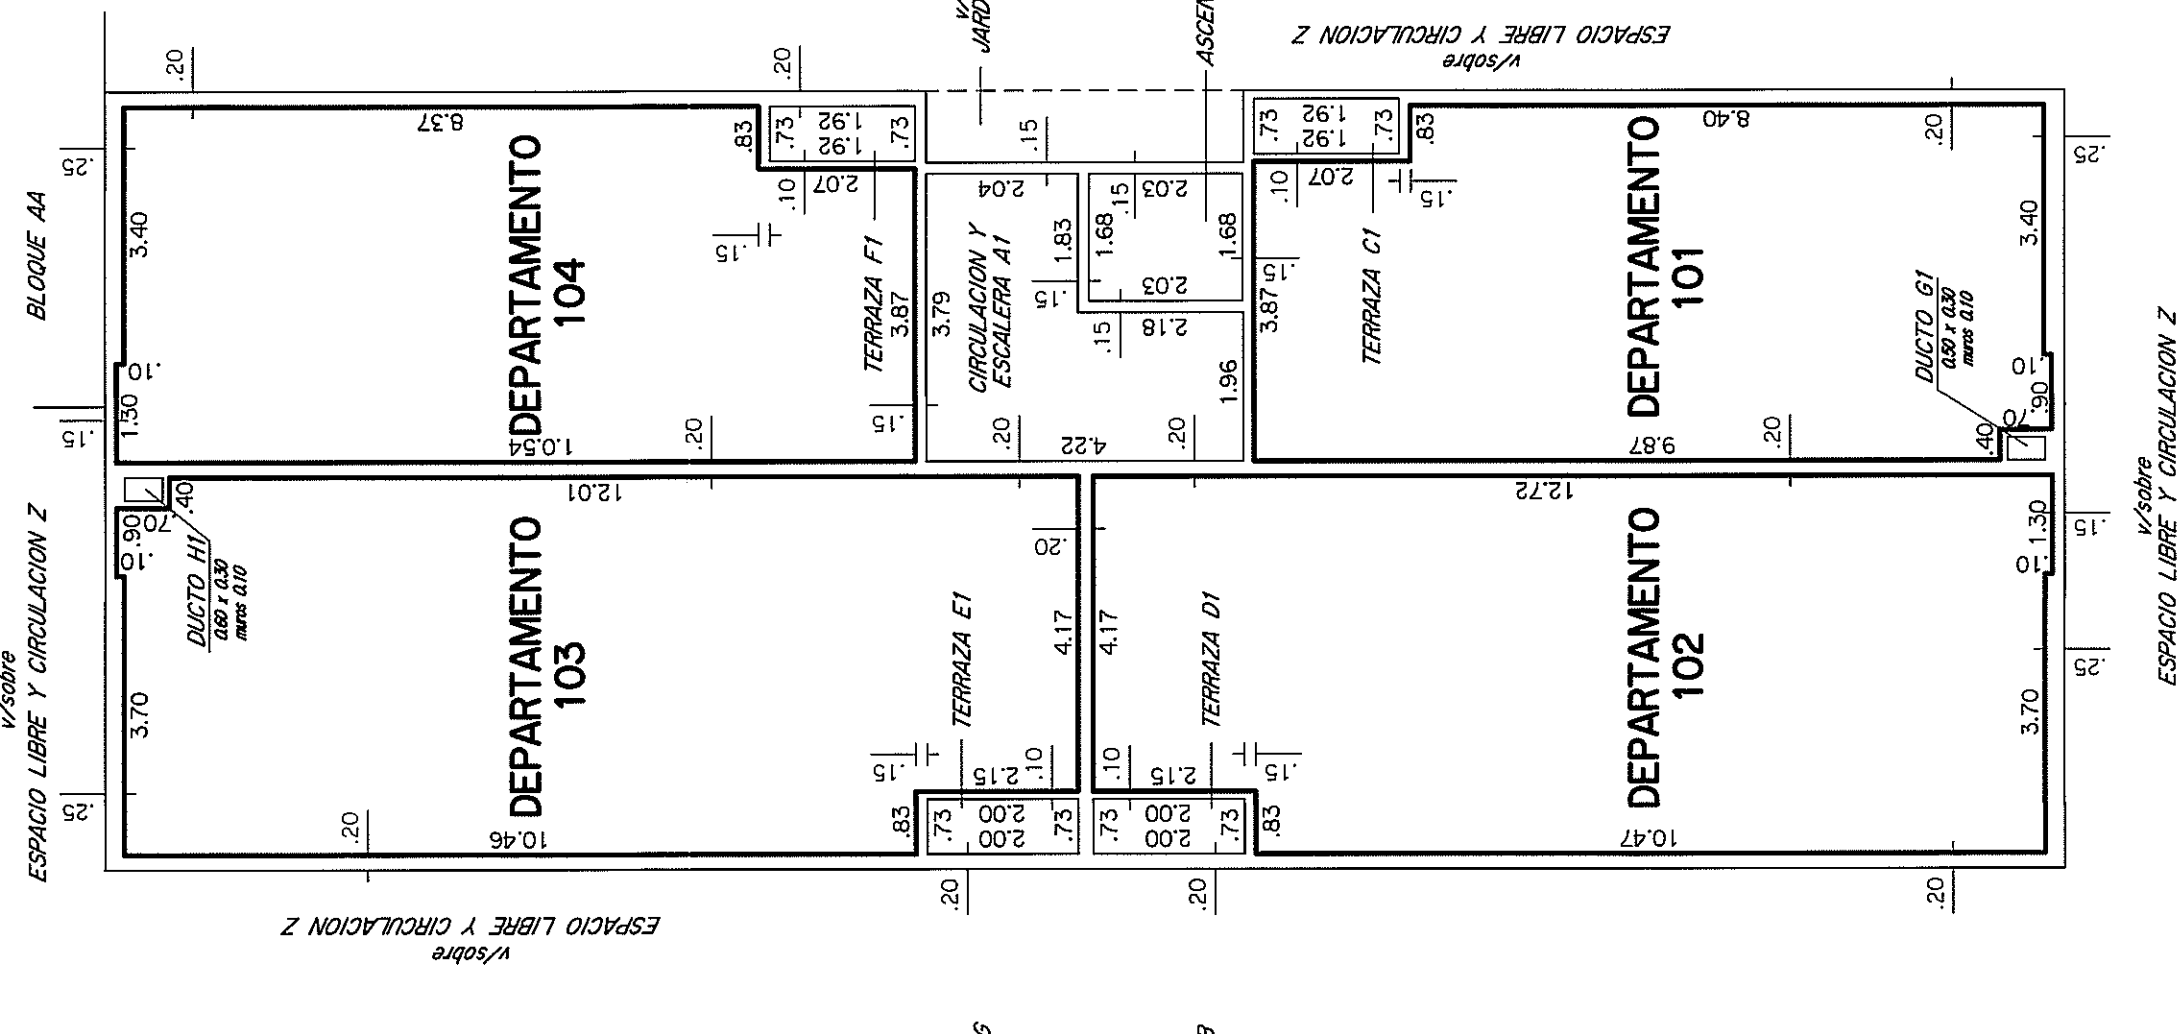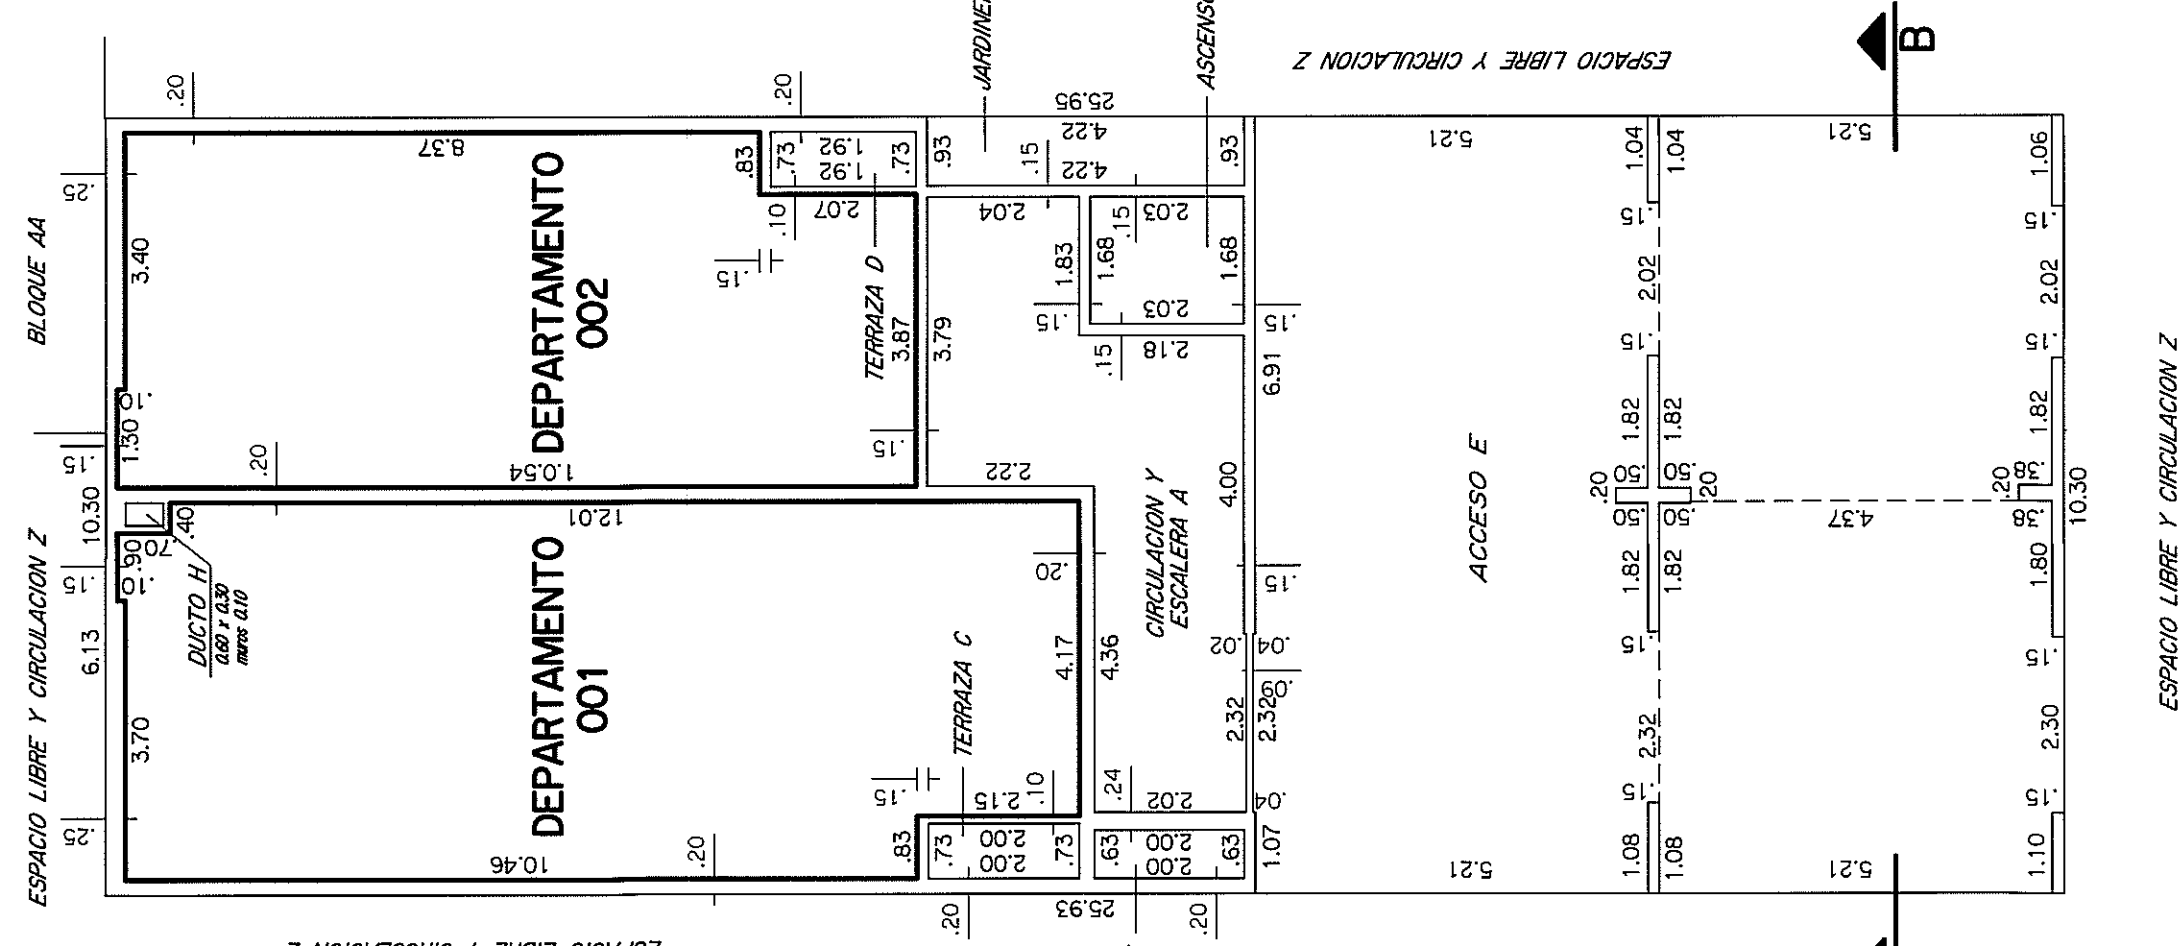


PISO 7

PISO 8

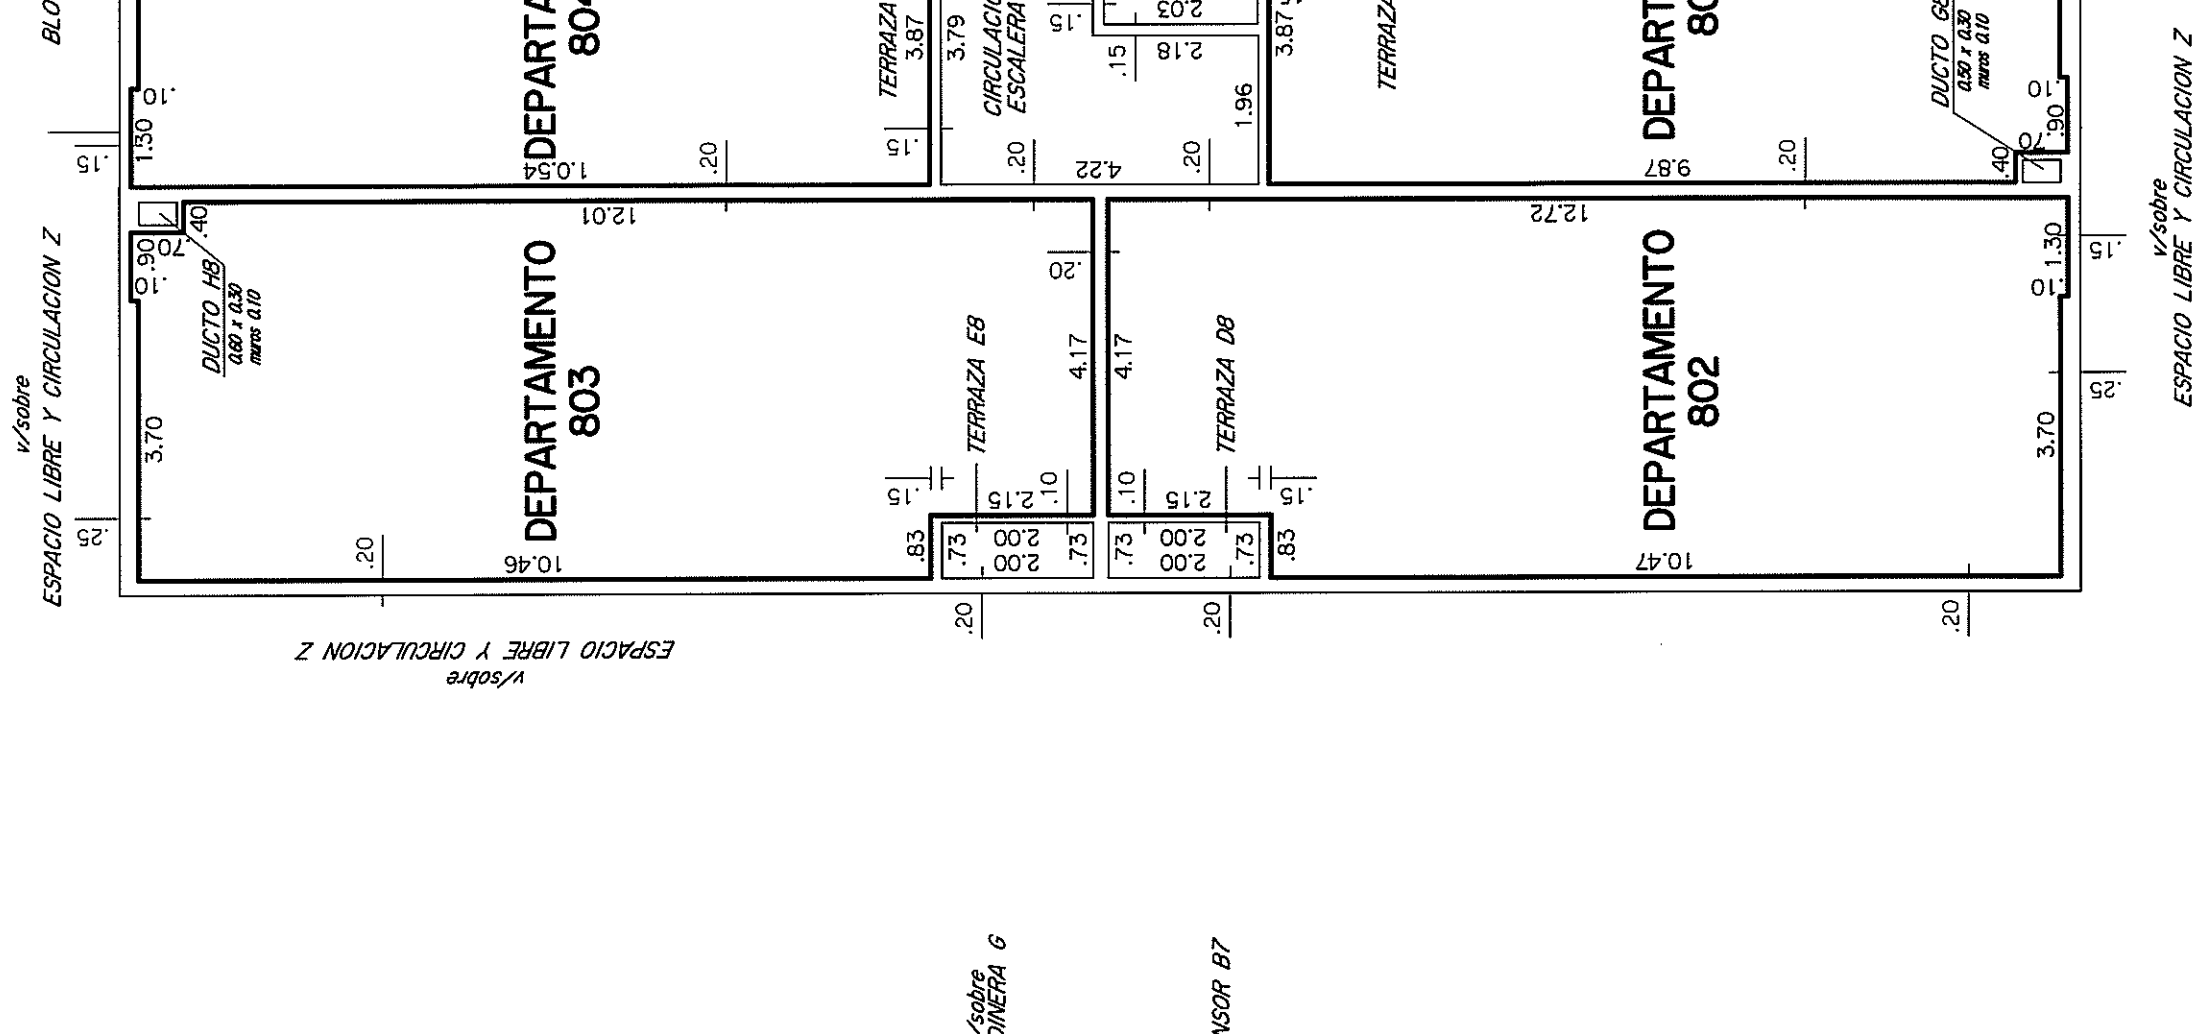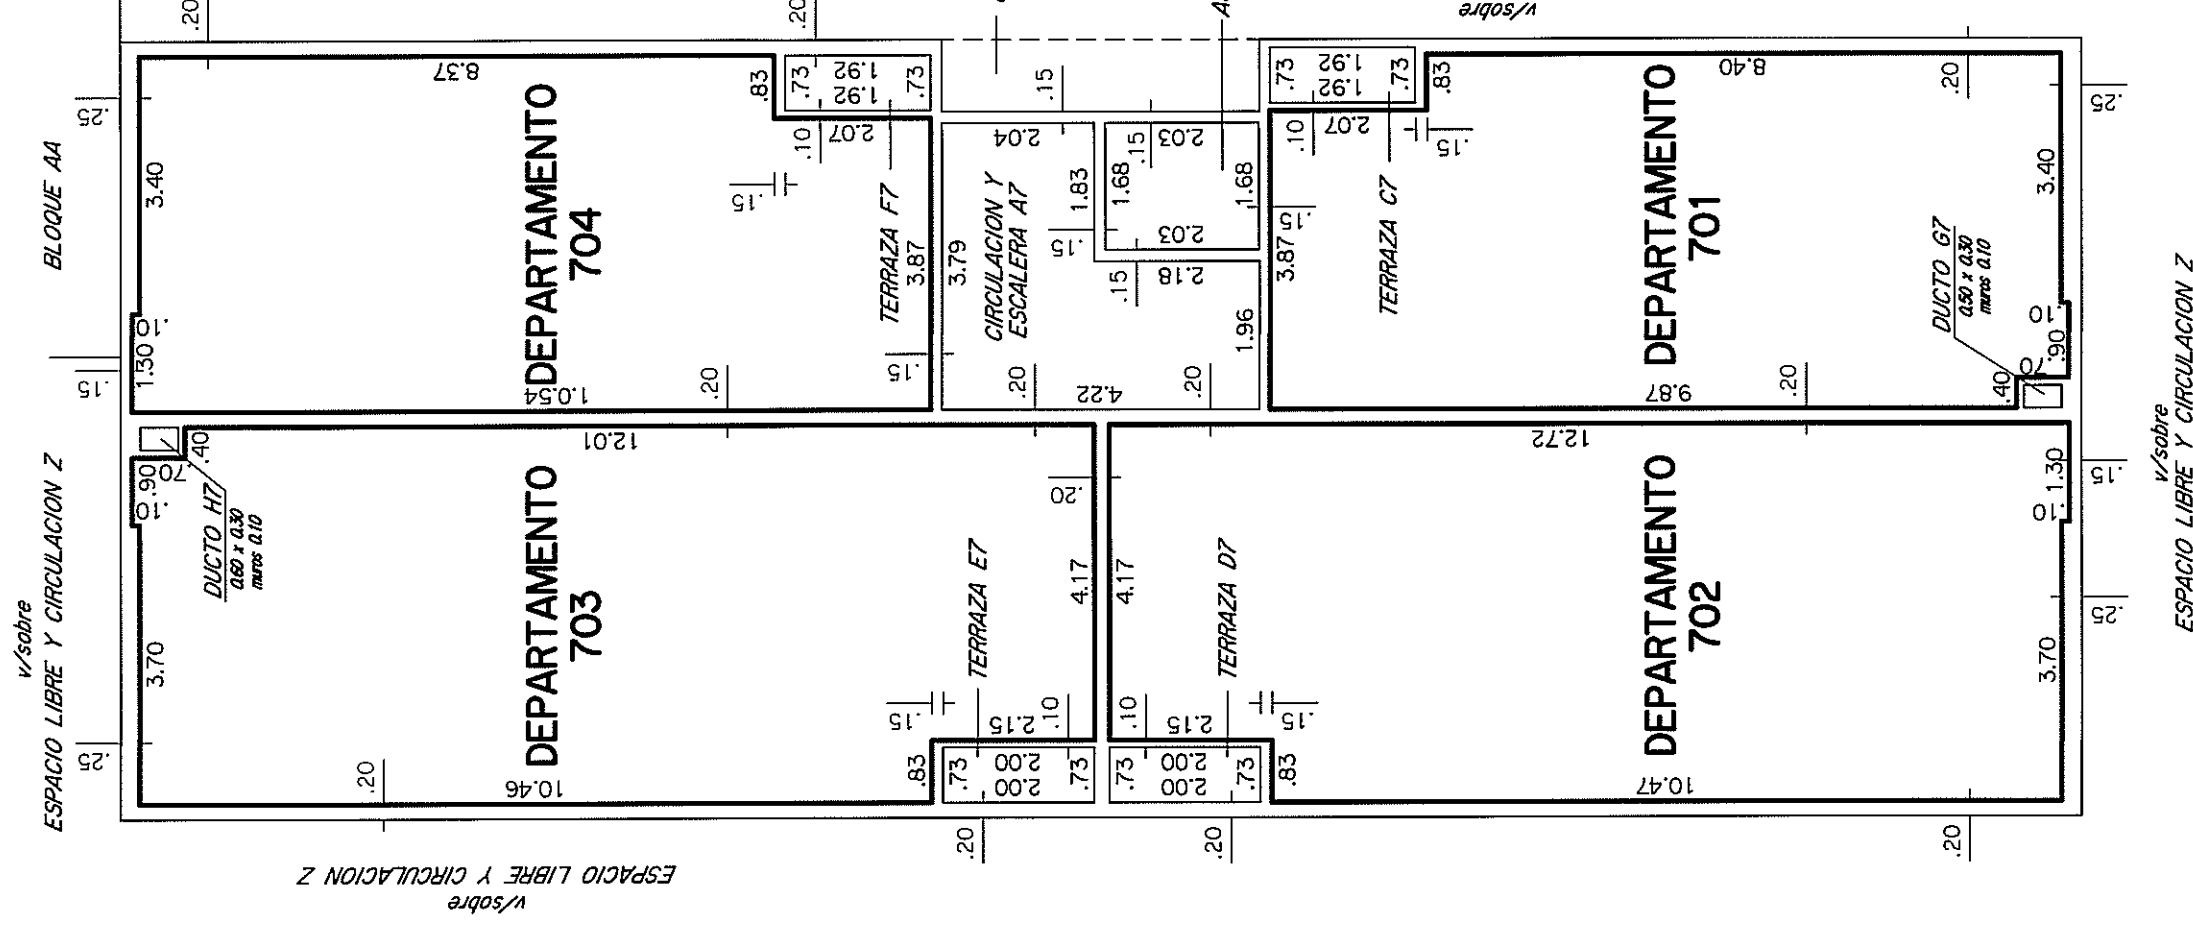

CROQUIS DE UBICACION

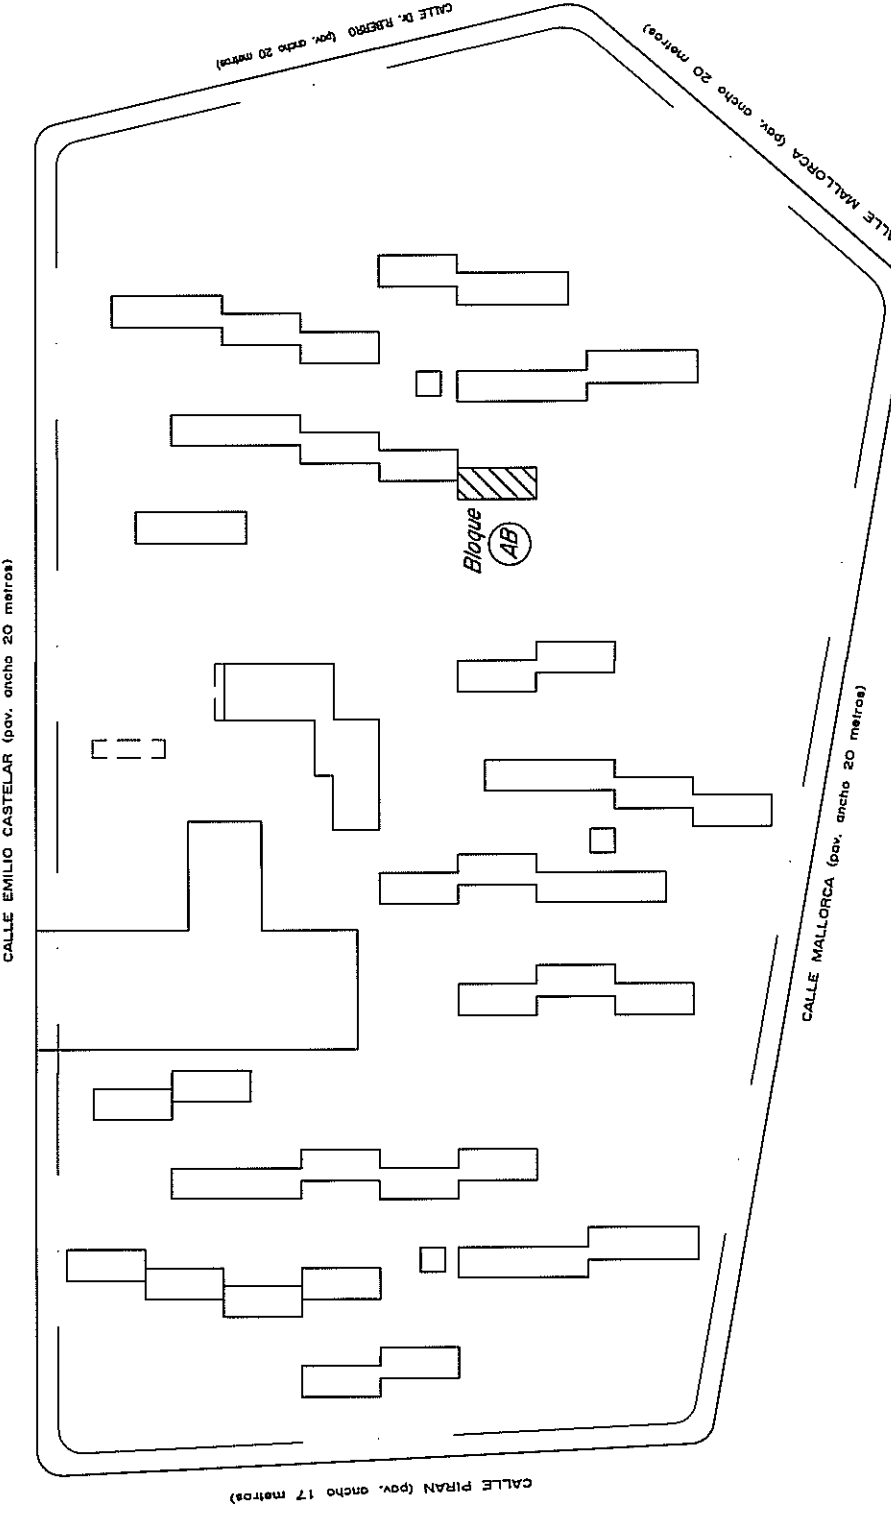


PLANILLA de áreas en metros cuadrados

Table with columns: Nivel, Edificio, Designacion, Areas (Propiedad, Edificada, Libre, Edificado), Observaciones. Rows include departments 001-004, 101-104, 201-204, 301-304, 401-404, 501-504, 601-604, 701-704, 801-804.

PLANILLA de áreas en metros cuadrados

Table with columns: Nivel, Edificio, Designacion, Areas (Propiedad, Edificada, Libre, Edificado), Observaciones. Rows include departments 001-004, 101-104, 201-204, 301-304, 401-404, 501-504, 601-604, 701-704, 801-804.

Administrative information including: DIVISION NOTARIAL AGRIMENSURA AGENCIA NACIONAL DE VIVIENDA, MONTEVIDEO, AGENCIA NACIONAL DE VIVIENDA, PLAN DE MENSURA, FRACCIONAMIENTO-PROPIEDAD HORIZONTAL, AGENCIA NACIONAL DE VIVIENDA, AGENCIA NACIONAL DE VIVIENDA, FIDELCOMISA SOCIAL V - FIDELCOMISO FINANCIERO, MONTEVIDEO, 111H 2617m² 22dm², 426470, 1/100.

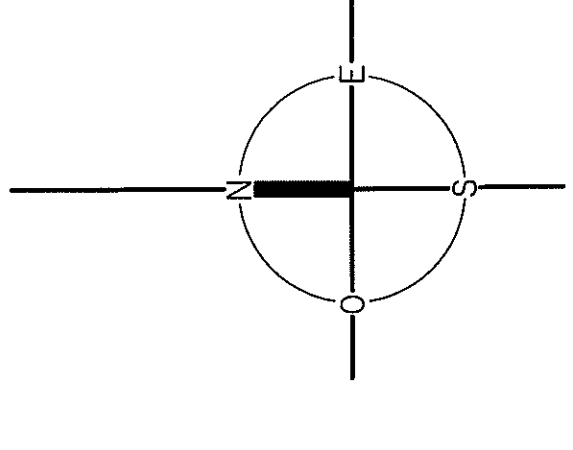

ESCALA 1:100

NOTAS: 1. El presente plan de áreas es un croquis de áreas y no constituye un plan de catastro. 2. El presente plan de áreas es un croquis de áreas y no constituye un plan de catastro. 3. El presente plan de áreas es un croquis de áreas y no constituye un plan de catastro.

Administrative information including: LAMINA 55 de 72, BLOQUE AB, Contiene: Planta Baja a Piso 8, Planilla de Areas, y Croquis de Ubicacion. DIRECCION NACIONAL DE CATASTRO, CROQUIS Y REGISTRO DE PLANOS.