




# PLANTA BAJA

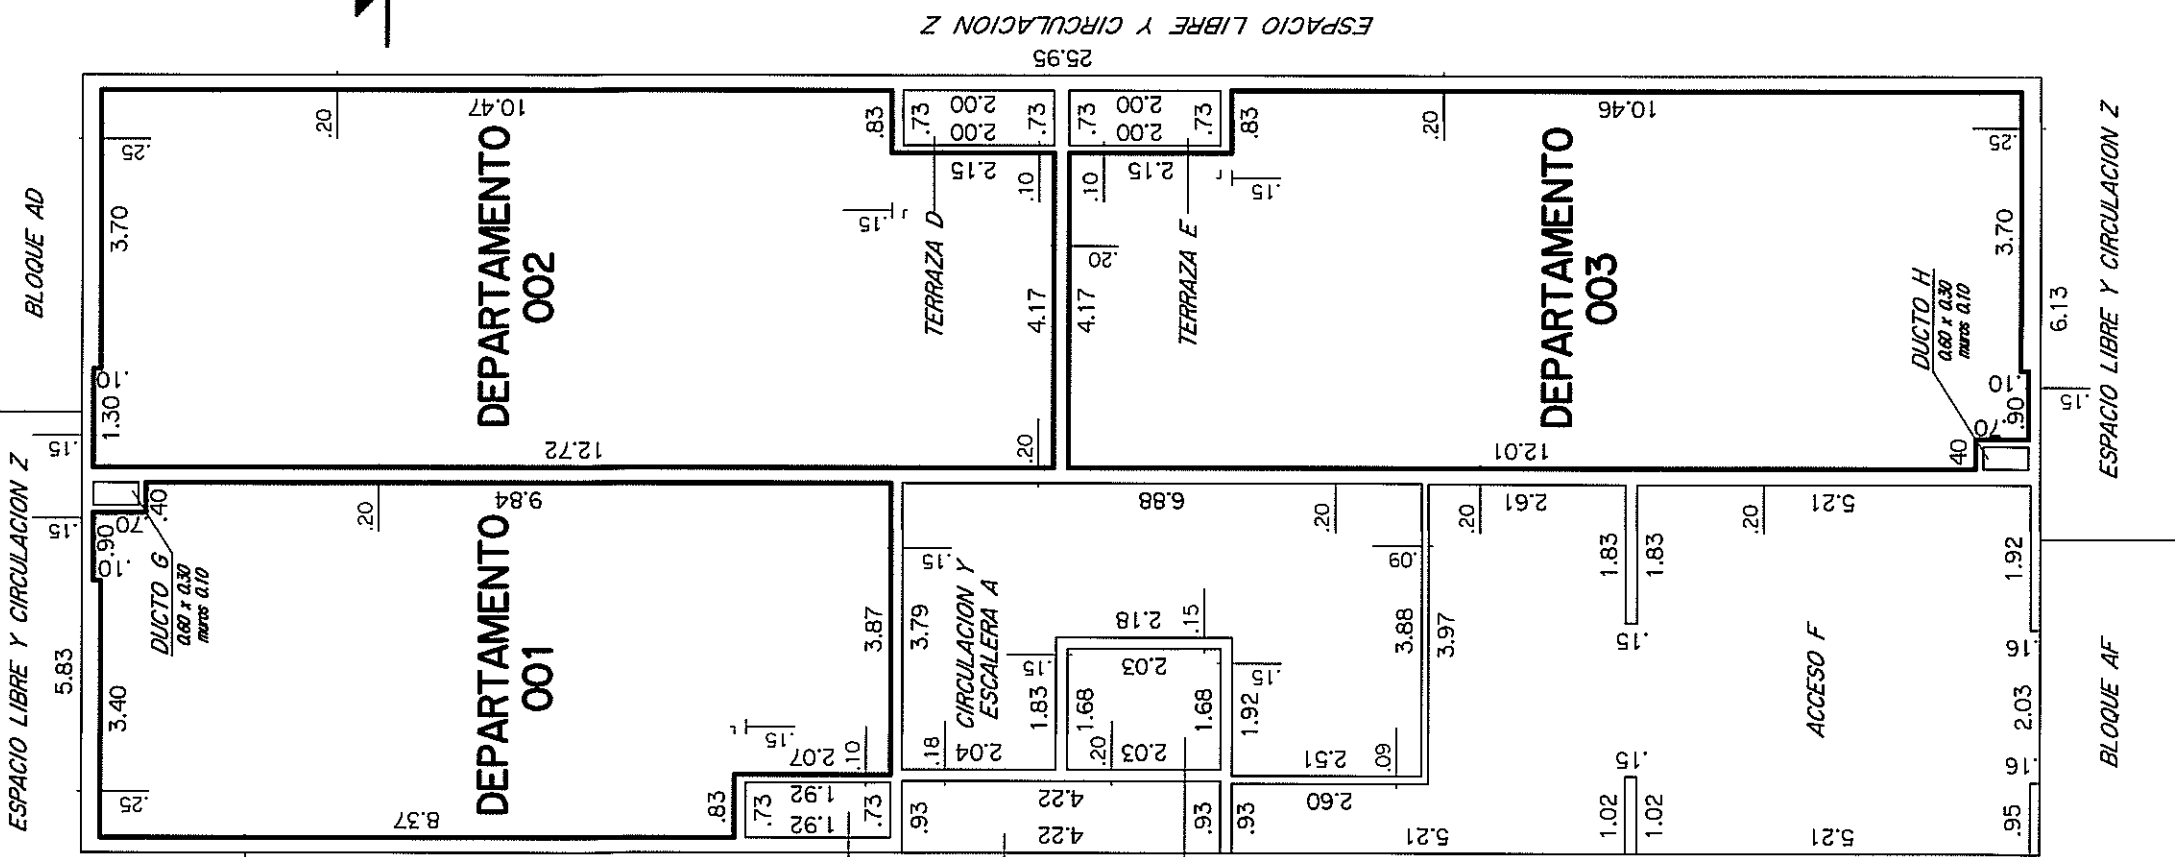


# PISO 1

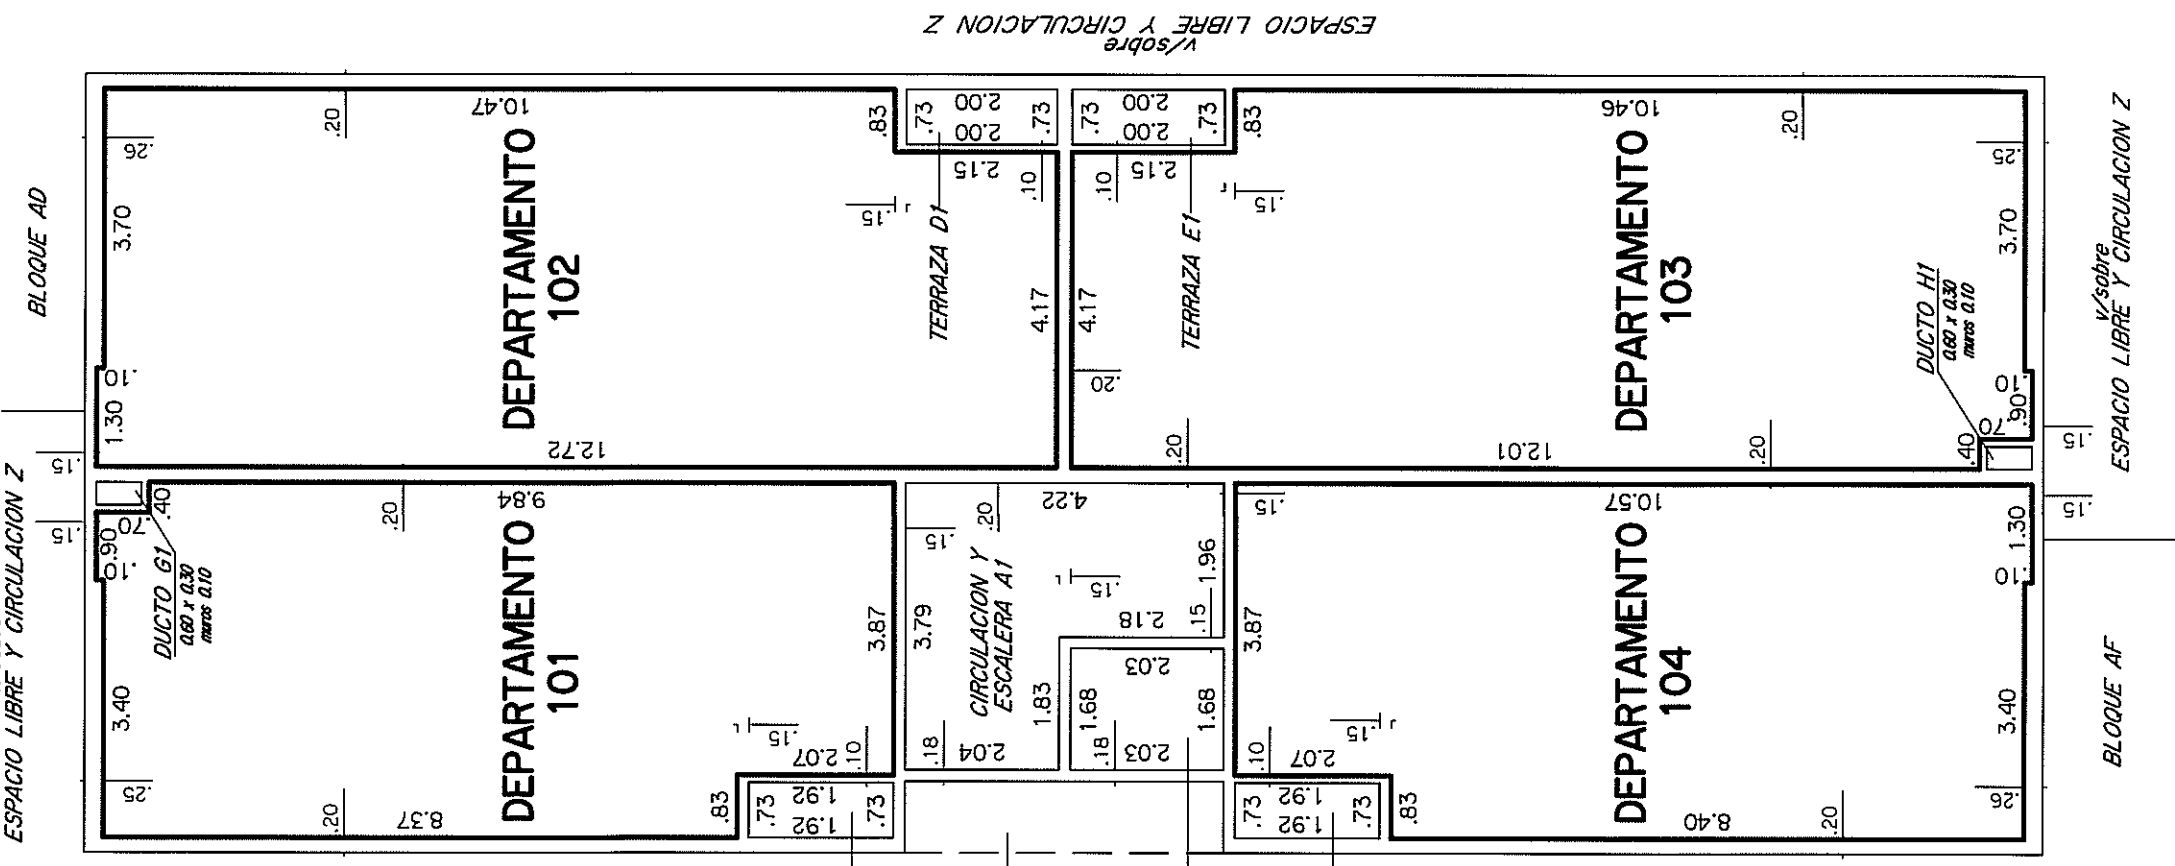


# PISO 2

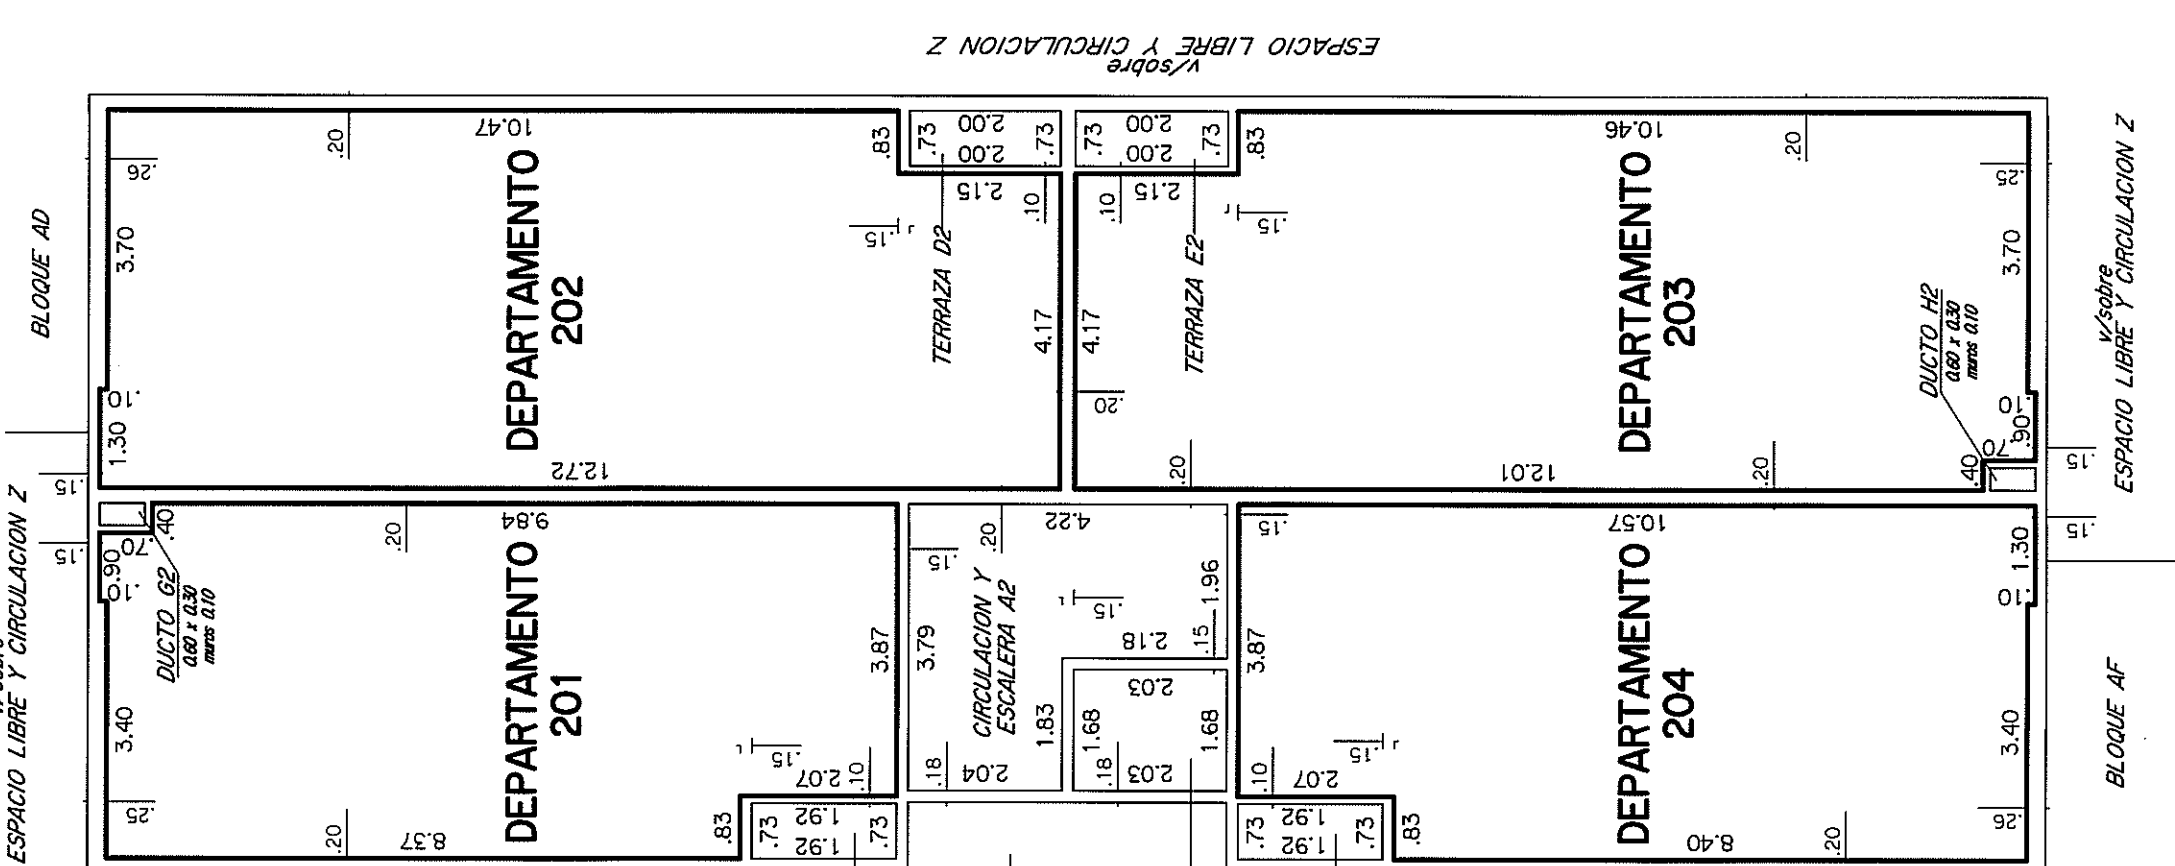


# PISO 3

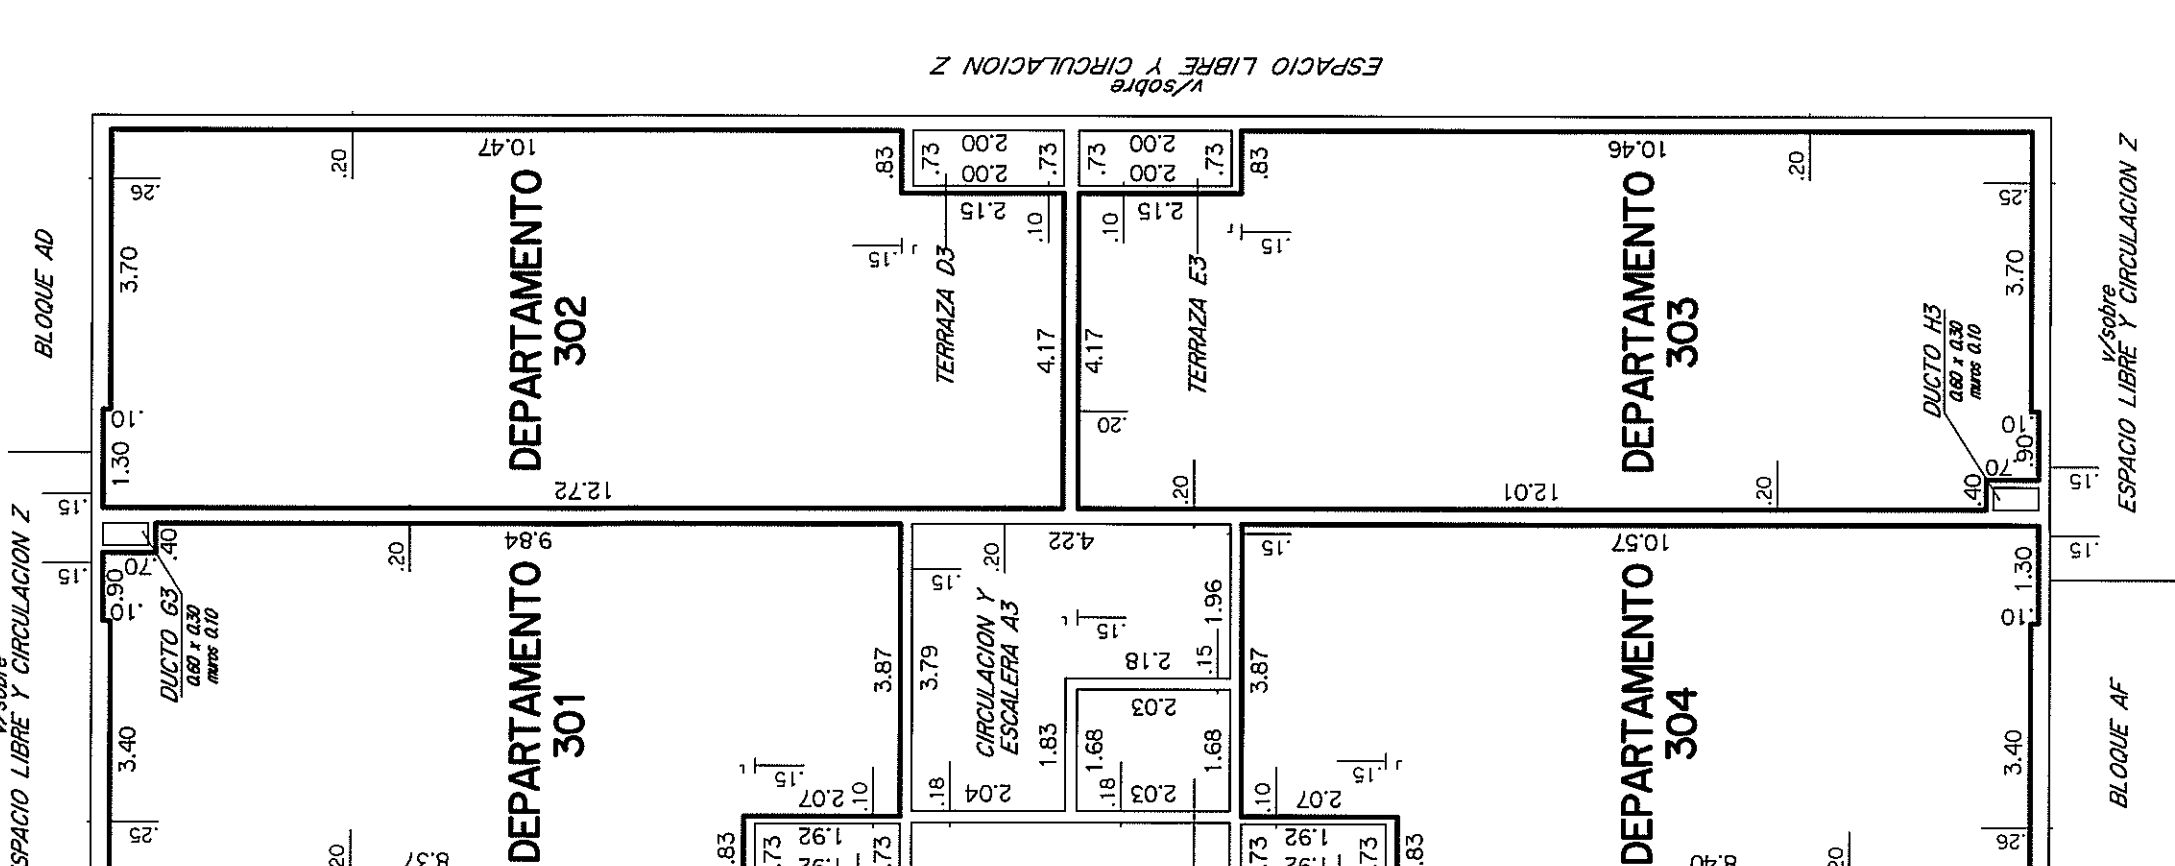


# PISO 4

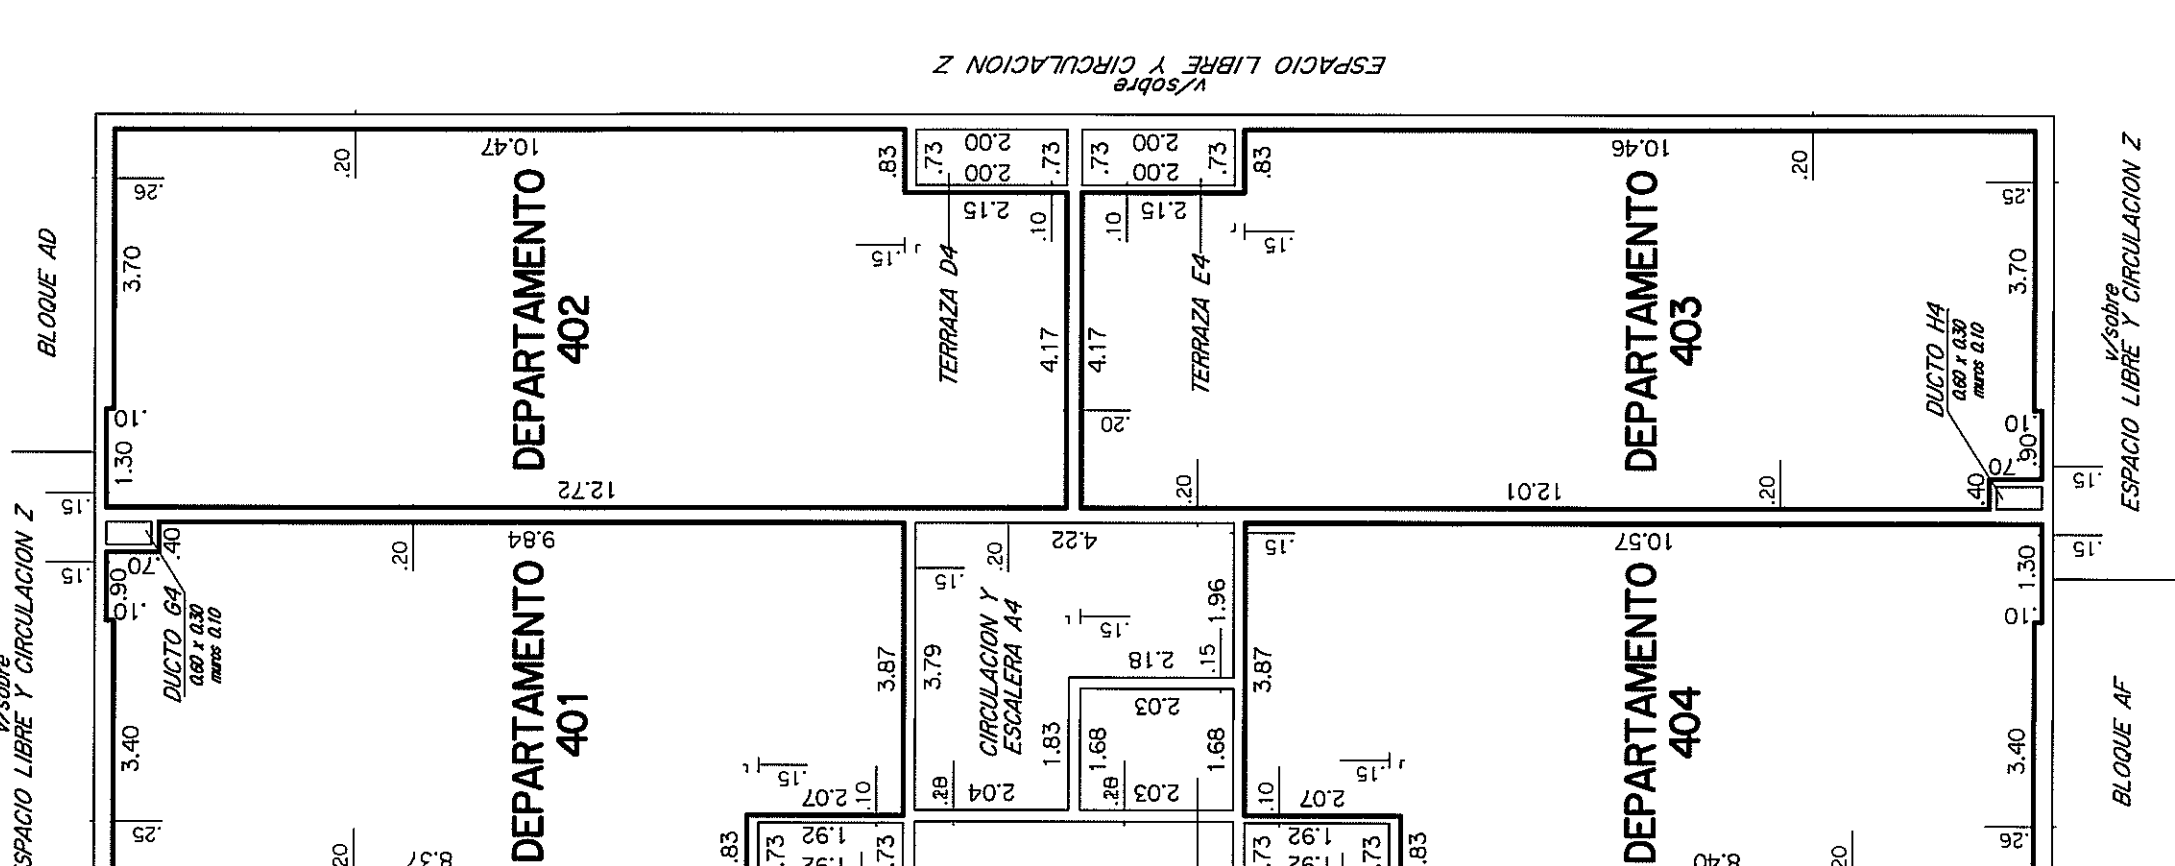


# PISO 5

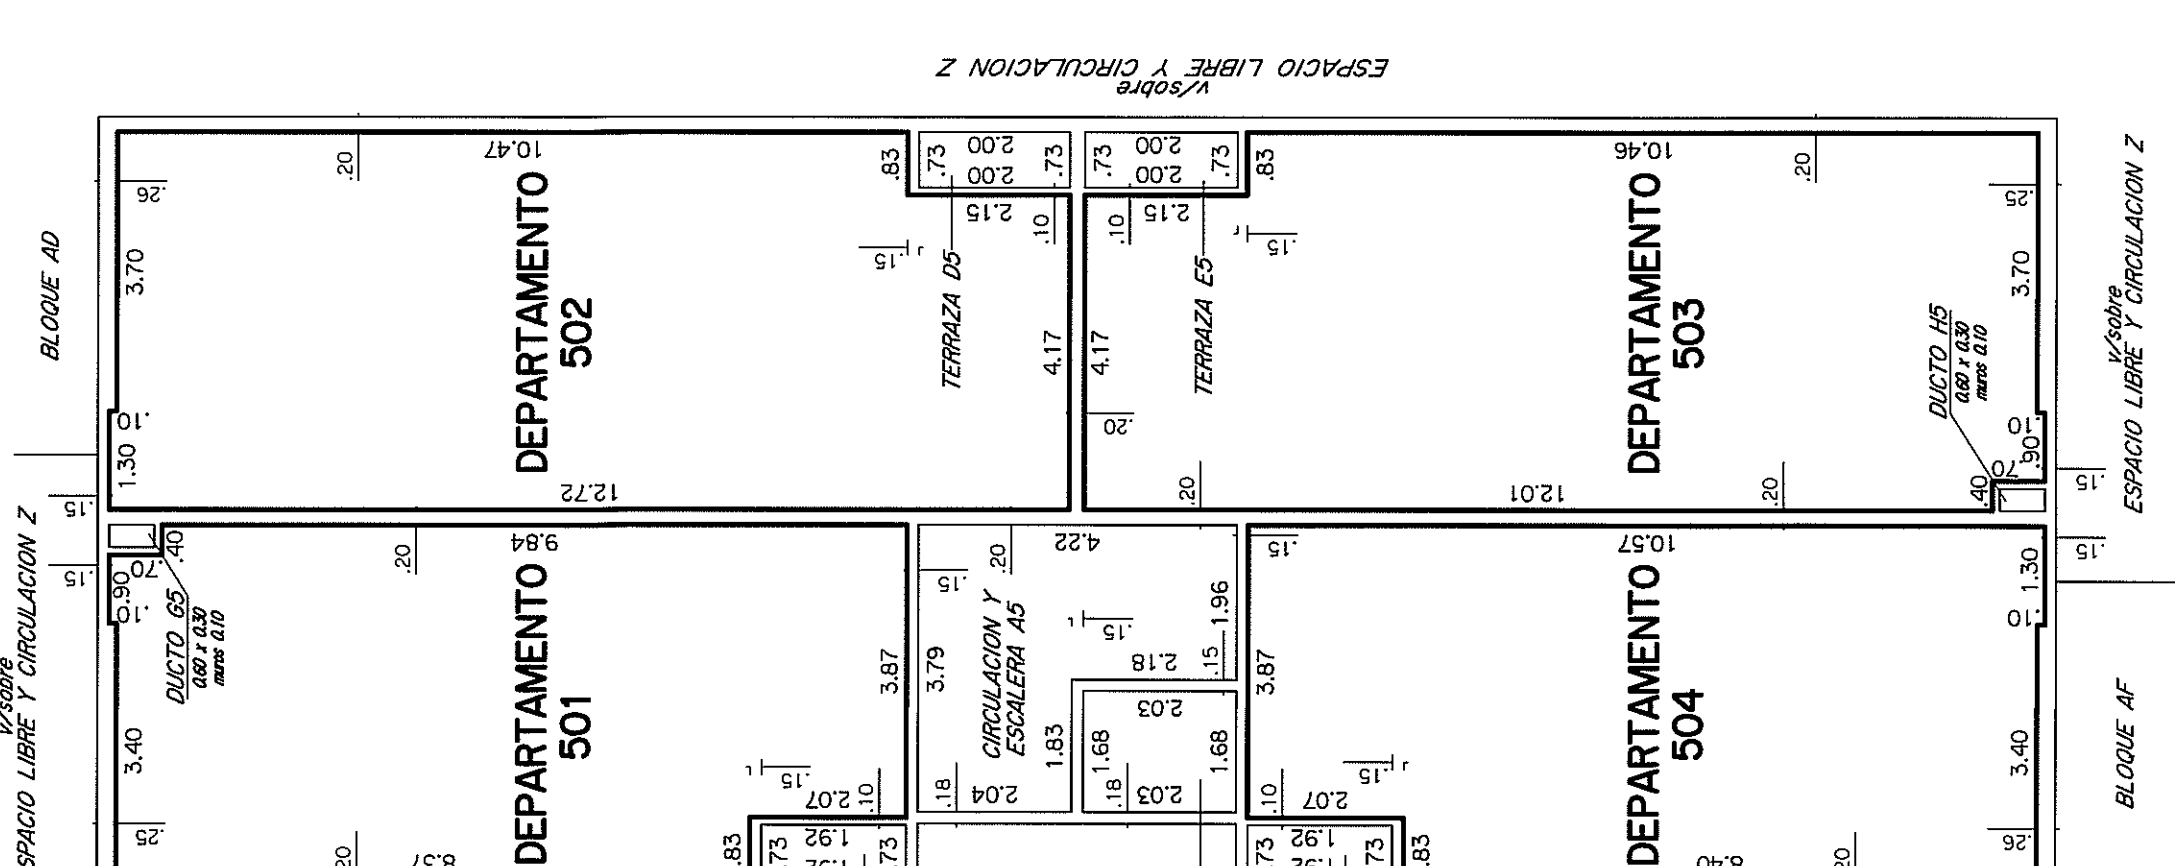


# PISO 6

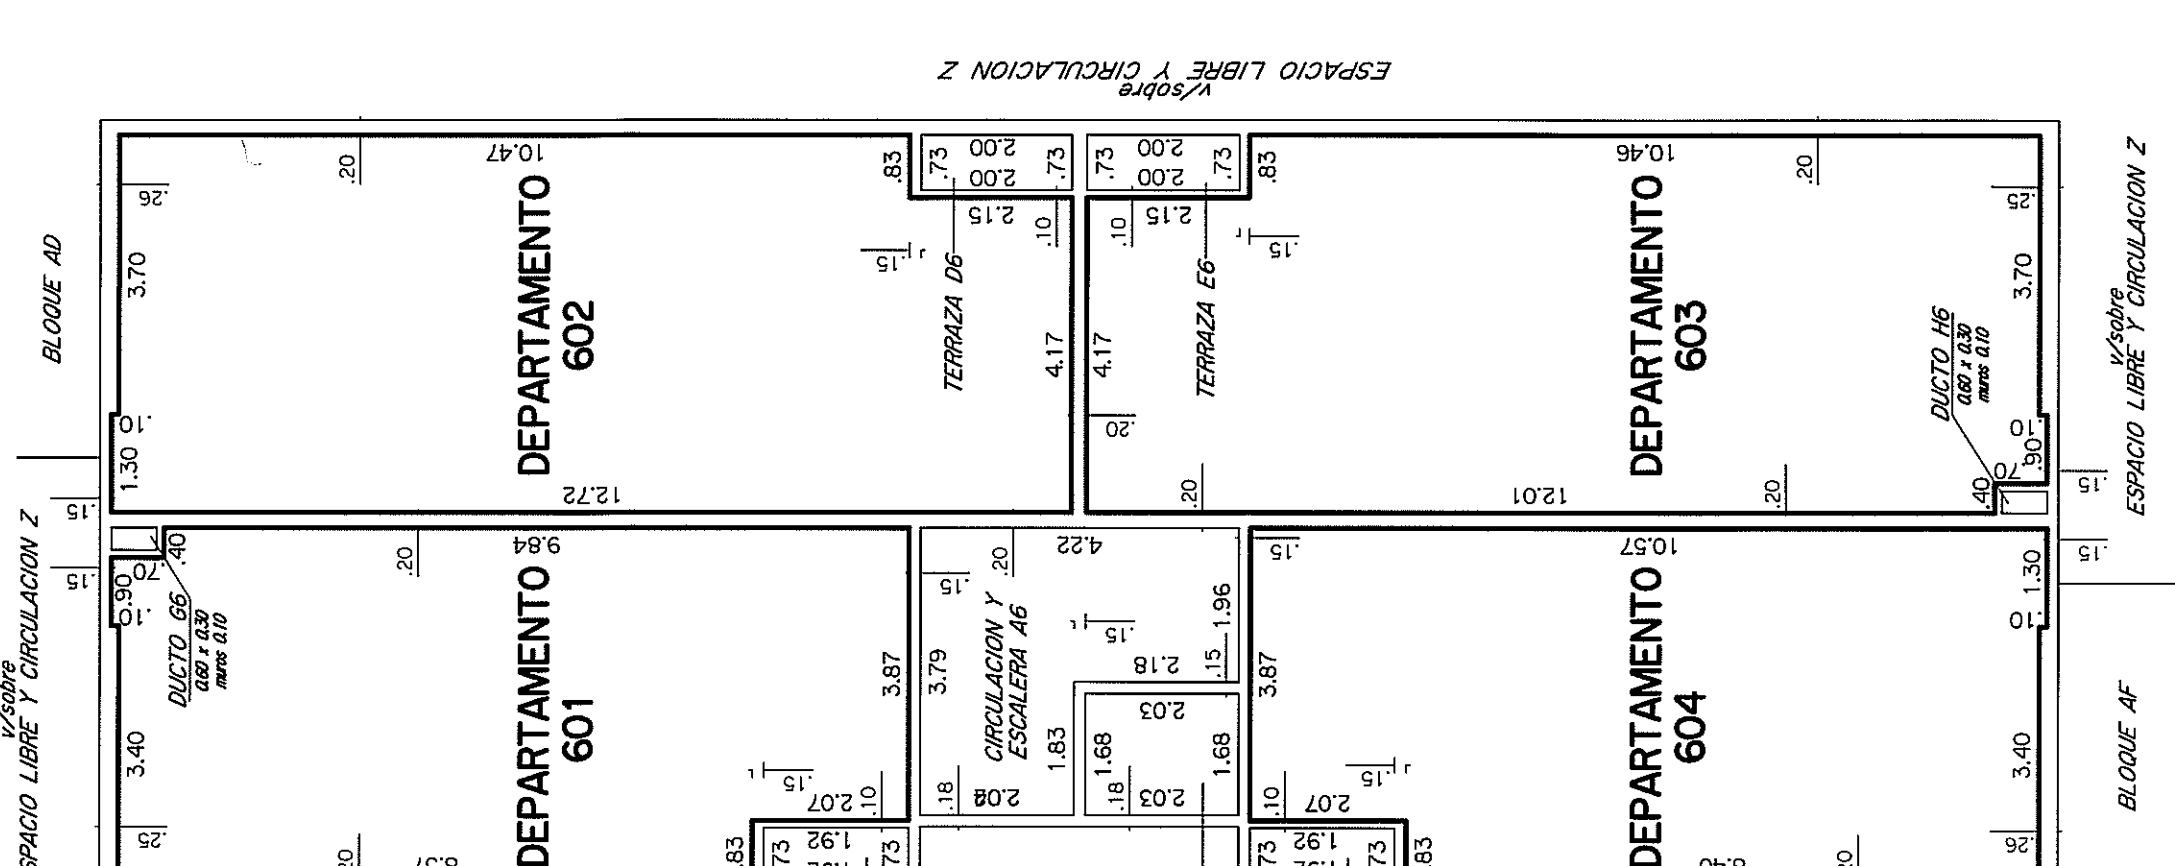


# PISO 7

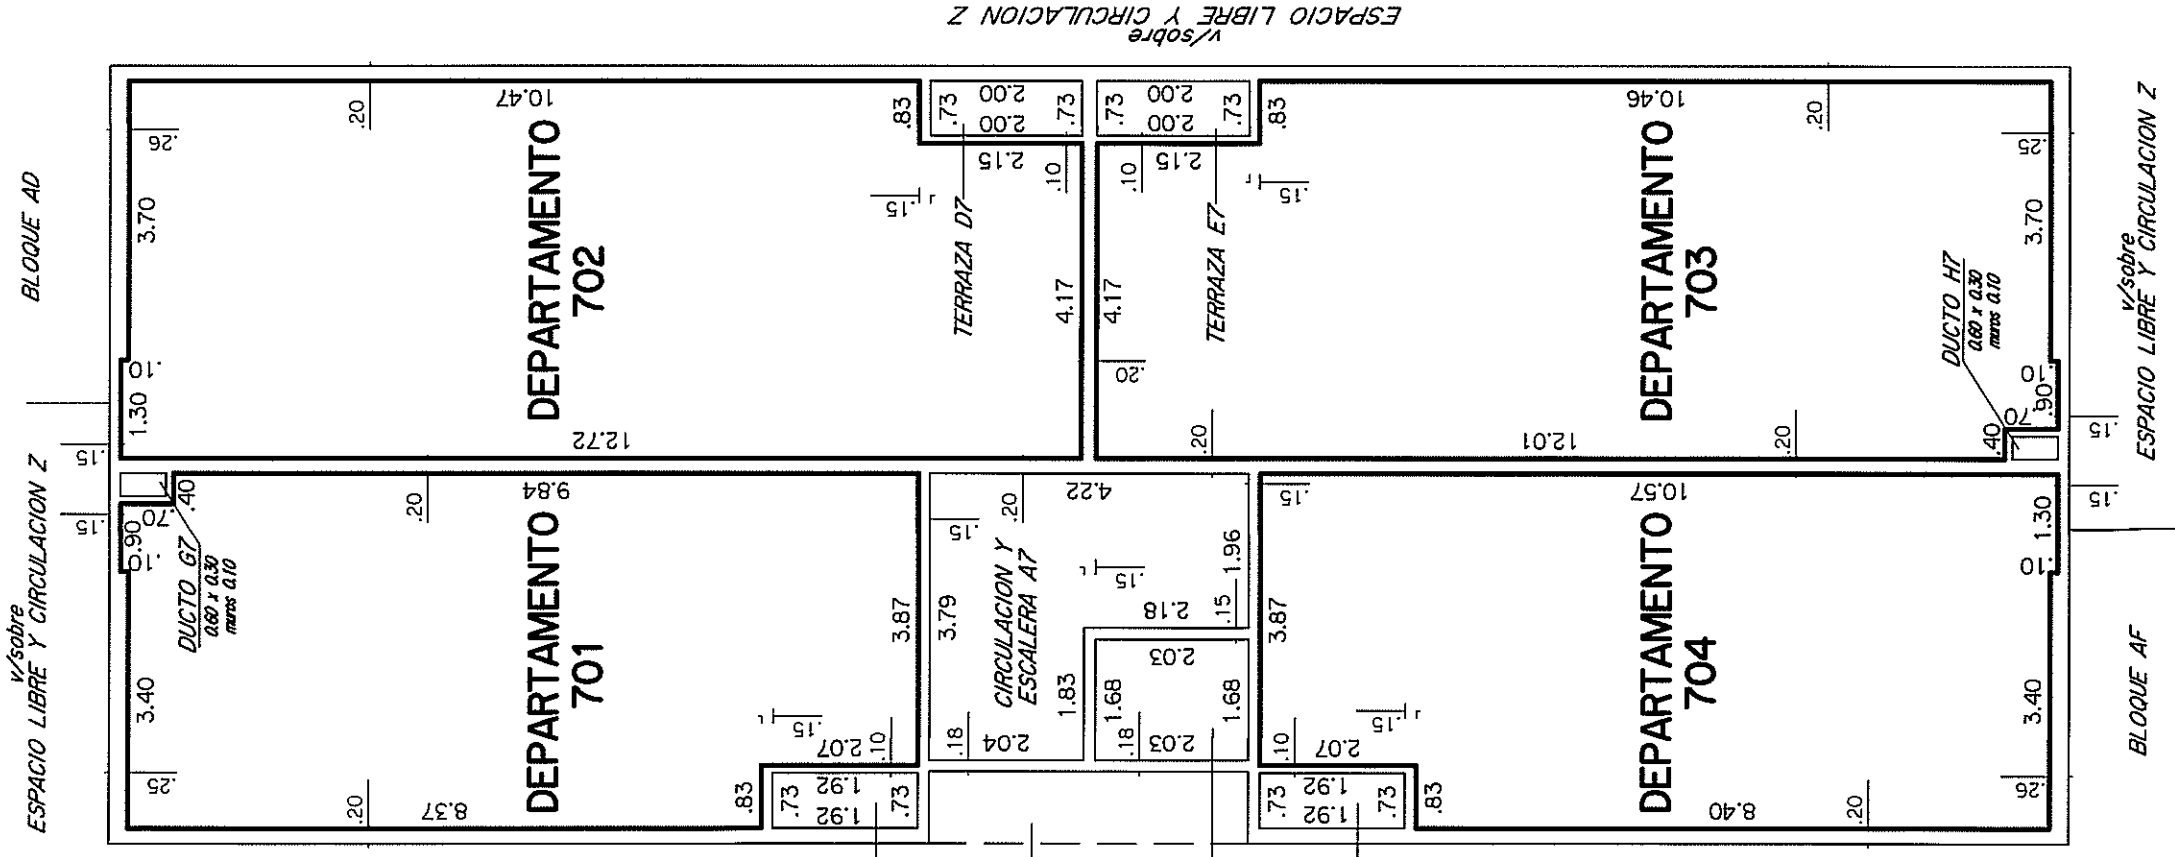

# PISO 8

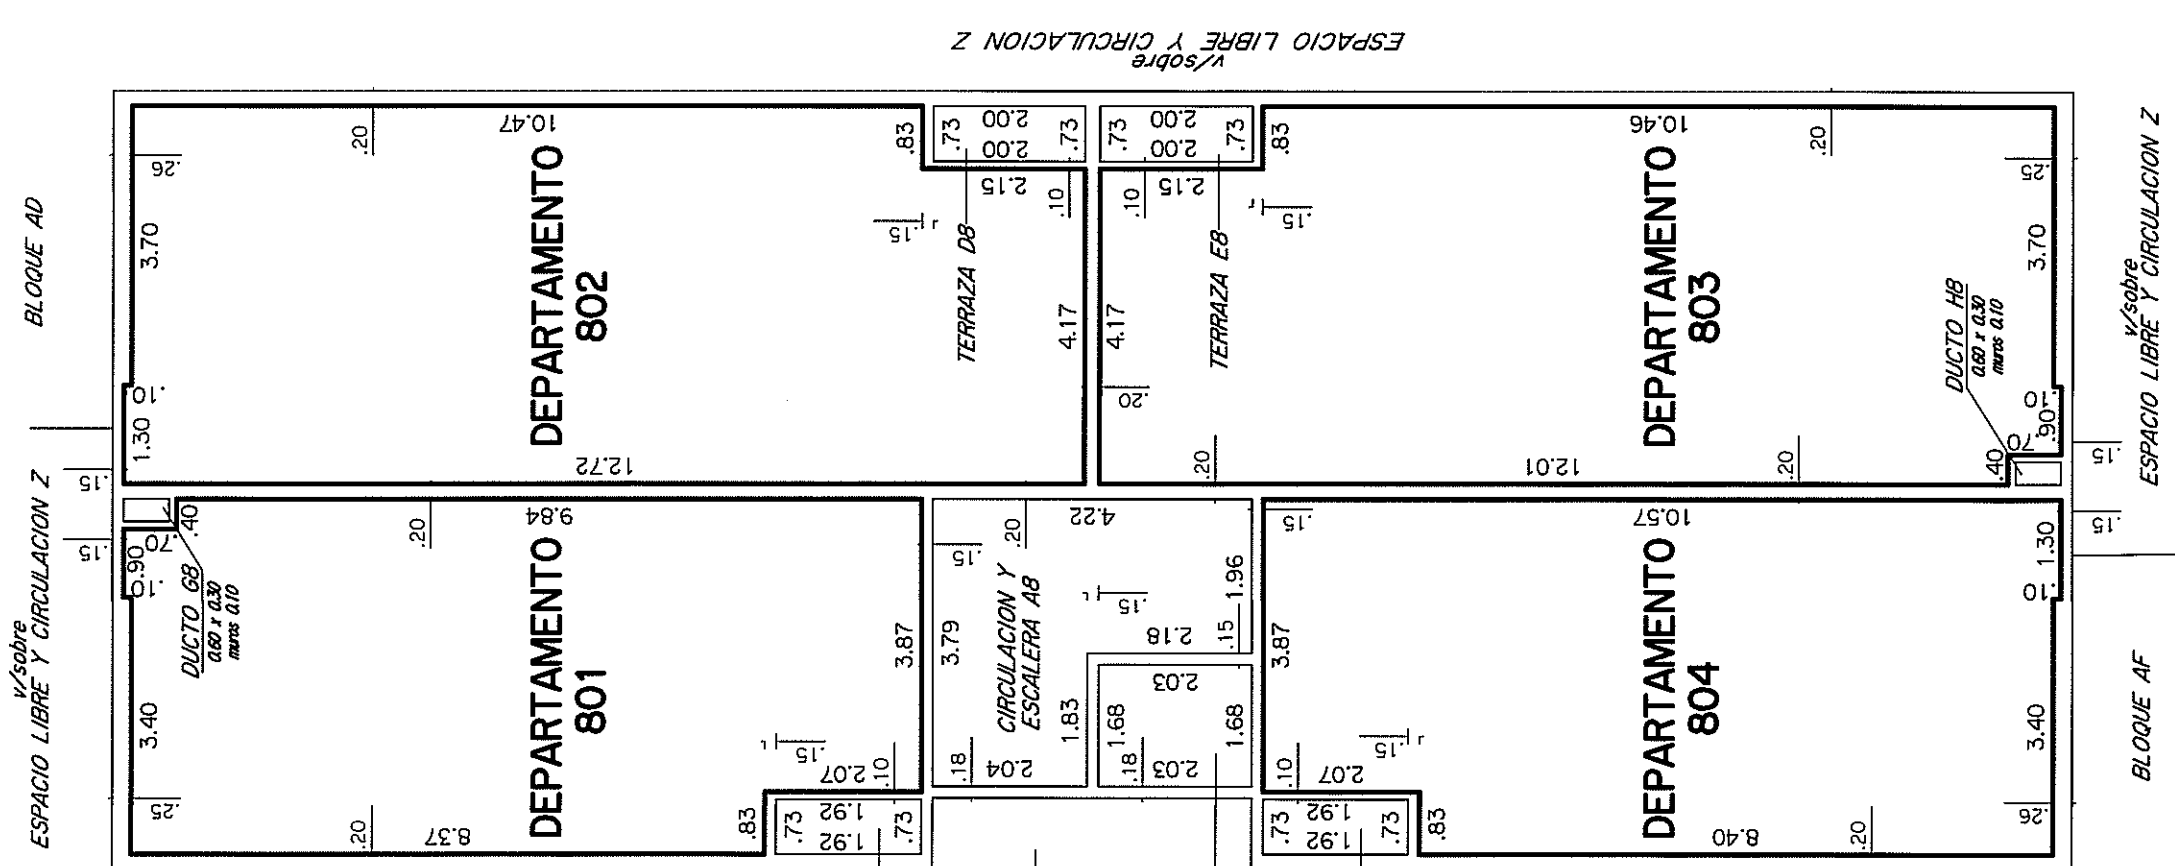

# CROQUIS DE UBICACION

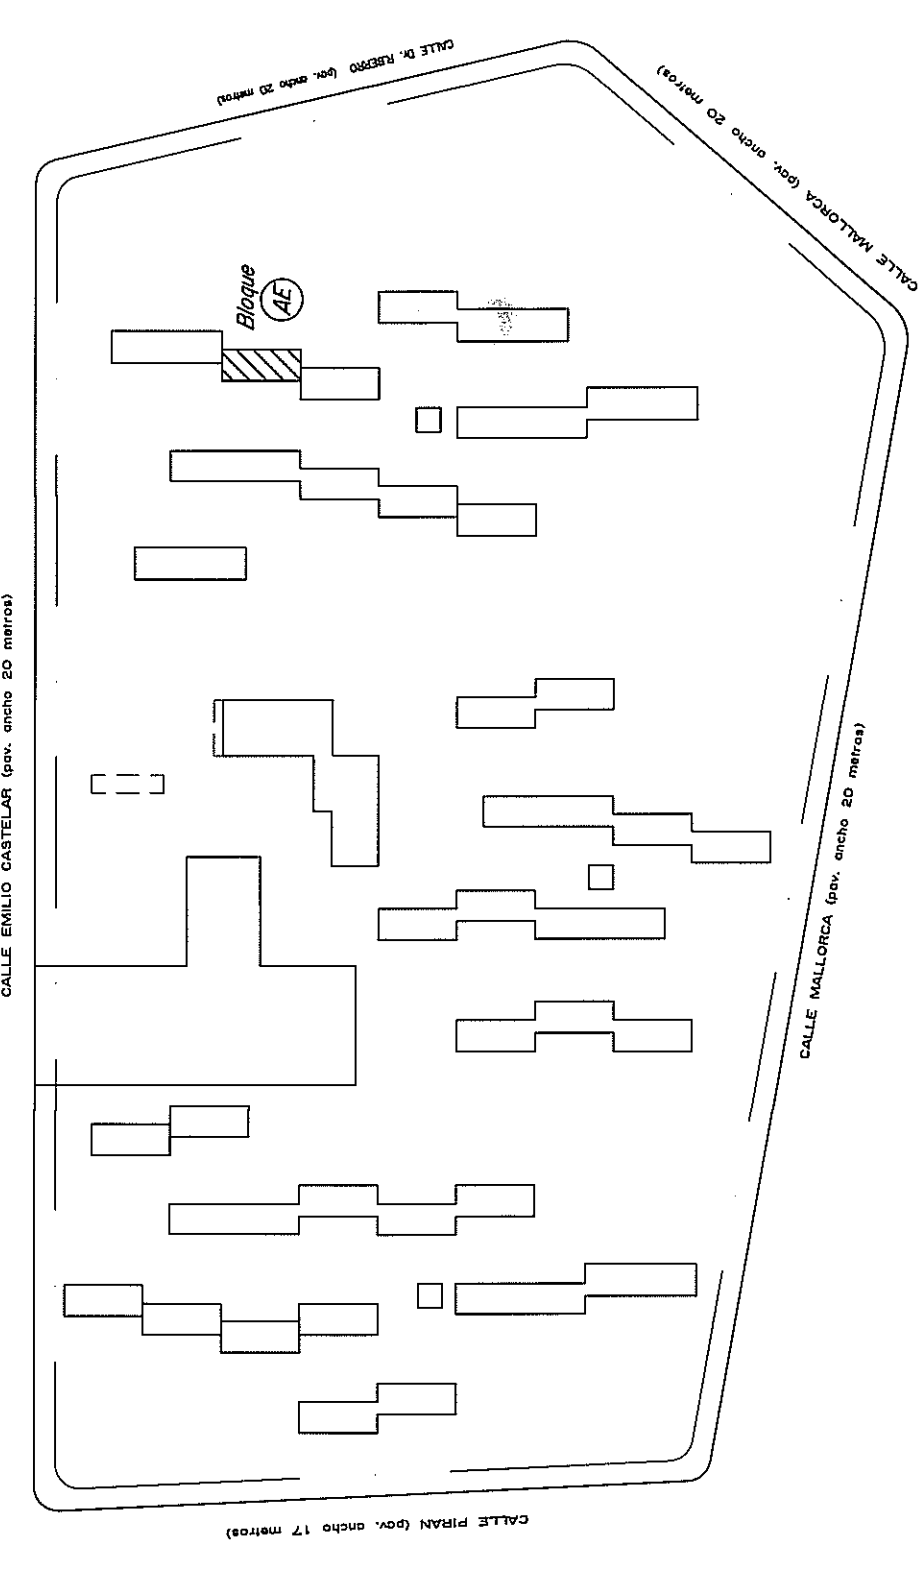

# PLANILLA de áreas en metros cuadrados


Bloque	Punto	Nivel	DESIGNACION	AREA INDIVIDUAL	AREAS			OBSERVACIONES		
					PROPIEDAD COMUN	LIBRE	TOTAL			
P L A N T A B A J A	0	I	DEPARTAMENTO 001	61.52						
			DEPARTAMENTO 002	61.52						
			DEPARTAMENTO 003	61.52						
			DEPARTAMENTO 004	61.52						
			DEPARTAMENTO 101	61.52						
			DEPARTAMENTO 102	61.52						
			DEPARTAMENTO 103	61.52						
			DEPARTAMENTO 104	61.52						
			DEPARTAMENTO 201	61.52						
			DEPARTAMENTO 202	61.52						
			DEPARTAMENTO 203	61.52						
			DEPARTAMENTO 204	61.52						
TOTALES			247.39	42.59	3.77	254.48	TOTAL PLANTA 254.48			
P L O C O M	I	I	DEPARTAMENTO 301	61.52						
			DEPARTAMENTO 302	61.52						
			DEPARTAMENTO 303	61.52						
			DEPARTAMENTO 304	61.52						
			DEPARTAMENTO 401	61.52						
			DEPARTAMENTO 402	61.52						
			DEPARTAMENTO 403	61.52						
			DEPARTAMENTO 404	61.52						
			DEPARTAMENTO 501	61.52						
			DEPARTAMENTO 502	61.52						
			DEPARTAMENTO 503	61.52						
			DEPARTAMENTO 504	61.52						
TOTALES			247.39	42.59	3.77	254.48	TOTAL PLANTA 254.48			
P L O C O M	I	I	DEPARTAMENTO 601	61.52						
			DEPARTAMENTO 602	61.52						
			DEPARTAMENTO 603	61.52						
			DEPARTAMENTO 604	61.52						
			TOTALES			247.39	42.59	3.77	254.48	TOTAL PLANTA 254.48

Bloque	Punto	Nivel	DESIGNACION	AREA INDIVIDUAL	AREAS			OBSERVACIONES		
					PROPIEDAD COMUN	LIBRE	TOTAL			
P L O C O M	I	I	DEPARTAMENTO 601	61.52						
			DEPARTAMENTO 602	61.52						
			DEPARTAMENTO 603	61.52						
			DEPARTAMENTO 604	61.52						
			DEPARTAMENTO 701	61.52						
			DEPARTAMENTO 702	61.52						
			DEPARTAMENTO 801	61.52						
			DEPARTAMENTO 802	61.52						
			DEPARTAMENTO 803	61.52						
			DEPARTAMENTO 804	61.52						
			TOTALES			247.39	42.59	3.77	254.48	TOTAL PLANTA 254.48

**NOTAS:**

- 1- El presente edificio está constituido por el inmueble de matrícula N° 155541 y 155541/1
<b>AGENCIA NACIONAL DE VIVIENDA</b>	División Notarial	71
	Agencia Agrimensura	
<b>PLANO DE MENSURA</b>	Fraccionamiento-Propiedad Horizontal	
	Le N° 10751 del 20/09/1984 y el 20. Ley N° 18795 del 17/09/2011	
<b>AGENCIA NACIONAL DE VIVIENDA</b>	Fiscalizado	
<b>FISCABILIDAD SOCIAL Y FISCABILIDAD LABORAL</b>		
<b>AGENCIA NACIONAL DE VIVIENDA</b>	Activo	11Hh 2617m² 22dm²
<b>AGENCIA NACIONAL DE VIVIENDA</b>	Activo	8807
<b>AGENCIA NACIONAL DE VIVIENDA</b>	Activo	426470
<b>AGENCIA NACIONAL DE VIVIENDA</b>	Activo	1/100

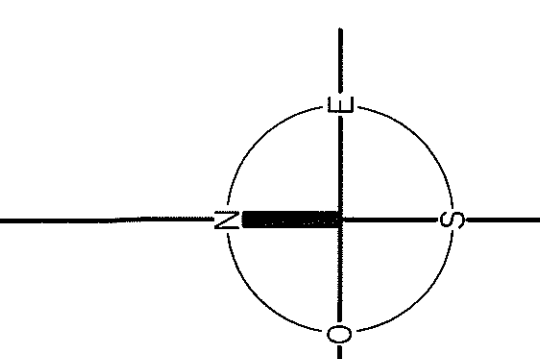

ESCALA 1:1000