


PLANILLA de áreas en metros cuadrados

Bloque	Punto	Nivel	DESIGNACION	ÁREAS		TOTAL EDIFICADO	OBSERVACIONES
				PROPIEDAD INDIVIDUAL EDIFICADA	PROPIEDAD COMUN LIBRE		
BLOQUE E	01	PANTA BAJA	DEPARTAMENTO 001	56,61			
			DEPARTAMENTO 002	57,15			
			DEPARTAMENTO 003	56,82			
			CIRC. Y ESCALERA A	12,02	3,28		
			TERRAZA C	1,38	0,23		Uso exclusivo Depto.001
			TERRAZA D	1,38	0,23		Uso exclusivo Depto.002
			TERRAZA E	1,38	0,23		Uso exclusivo Depto.003
			ACCESO	48,86	0,23		
			DUCTO	0,07	0,14		
			DUCTO H	0,07	0,14		
			DUCTO J	0,07	0,14		
			HALL	7,56	1,80		
			JARDINERA	1,78	0,14		
			MUROS	22,72	0,14		
TOTALES	170,58	98,82	7,44	269,20	Total Planta Baja 278,84		
BLOQUE F	01	PANTA BAJA	DEPARTAMENTO 101	56,61			
			DEPARTAMENTO 102	57,15			
			DEPARTAMENTO 103	56,82			
			DEPARTAMENTO 104	56,91			
			CIRC. Y ESCALERA A1	12,02	3,28		
			ASCENSOR B1		3,28		
			TERRAZA C1	1,38	0,23		Uso exclusivo Depto.101
			TERRAZA D1	1,38	0,23		Uso exclusivo Depto.102
			TERRAZA E1	1,38	0,23		Uso exclusivo Depto.103
			TERRAZA F1	1,38	0,23		Uso exclusivo Depto.104
			DUCTO	0,07	0,14		
			DUCTO H1	0,07	0,14		
			DUCTO J1	0,07	0,14		
			MUROS	24,47	0,14		
TOTALES	227,19	42,01	3,86	269,20			
BLOQUE G	01	PANTA BAJA	DEPARTAMENTO 201	56,61			
			DEPARTAMENTO 202	57,15			
			DEPARTAMENTO 203	56,82			
			DEPARTAMENTO 204	56,91			
			CIRC. Y ESCALERA A2	12,02	3,28		
			ASCENSOR B2		3,28		
			TERRAZA C2	1,38	0,23		Uso exclusivo Depto.201
			TERRAZA D2	1,38	0,23		Uso exclusivo Depto.202
			TERRAZA E2	1,38	0,23		Uso exclusivo Depto.203
			TERRAZA F2	1,38	0,23		Uso exclusivo Depto.204
			DUCTO	0,07	0,14		
			DUCTO H2	0,07	0,14		
			DUCTO J2	0,07	0,14		
			MUROS	24,47	0,14		
TOTALES	227,19	42,01	3,86	269,20			
BLOQUE H	01	PANTA BAJA	DEPARTAMENTO 301	56,61			
			DEPARTAMENTO 302	57,15			
			DEPARTAMENTO 303	56,82			
			DEPARTAMENTO 304	56,91			
			CIRC. Y ESCALERA A3	12,02	3,28		
			ASCENSOR B3		3,28		
			TERRAZA C3	1,38	0,23		Uso exclusivo Depto.301
			TERRAZA D3	1,38	0,23		Uso exclusivo Depto.302
			TERRAZA E3	1,38	0,23		Uso exclusivo Depto.303
			TERRAZA F3	1,38	0,23		Uso exclusivo Depto.304
			DUCTO	0,07	0,14		
			DUCTO H3	0,07	0,14		
			DUCTO J3	0,07	0,14		
			MUROS	24,47	0,14		
TOTALES	227,19	42,01	3,86	269,20			
BLOQUE I	01	PANTA BAJA	DEPARTAMENTO 401	56,61			
			DEPARTAMENTO 402	57,15			
			DEPARTAMENTO 403	56,82			
			DEPARTAMENTO 404	56,91			
			CIRC. Y ESCALERA A4	12,02	3,28		
			ASCENSOR B4		3,28		
			TERRAZA C4	1,38	0,23		Uso exclusivo Depto.401
			TERRAZA D4	1,38	0,23		Uso exclusivo Depto.402
			TERRAZA E4	1,38	0,23		Uso exclusivo Depto.403
			TERRAZA F4	1,38	0,23		Uso exclusivo Depto.404
			DUCTO	0,07	0,14		
			DUCTO H4	0,07	0,14		
			DUCTO J4	0,07	0,14		
			MUROS	24,47	0,14		
TOTALES	227,19	42,01	3,86	269,20			
BLOQUE J	01	PANTA BAJA	DEPARTAMENTO 501	56,61			
			DEPARTAMENTO 502	57,15			
			DEPARTAMENTO 503	56,82			
			DEPARTAMENTO 504	56,91			
			CIRC. Y ESCALERA A5	12,02	3,28		
			ASCENSOR B5		3,28		
			TERRAZA C5	1,38	0,23		Uso exclusivo Depto.501
			TERRAZA D5	1,38	0,23		Uso exclusivo Depto.502
			TERRAZA E5	1,38	0,23		Uso exclusivo Depto.503
			TERRAZA F5	1,38	0,23		Uso exclusivo Depto.504
			DUCTO	0,07	0,14		
			DUCTO H5	0,07	0,14		
			DUCTO J5	0,07	0,14		
			MUROS	24,47	0,14		
TOTALES	227,19	42,01	3,86	269,20			
BLOQUE K	01	PANTA BAJA	DEPARTAMENTO 601	56,61			
			DEPARTAMENTO 602	57,15			
			DEPARTAMENTO 603	56,82			
			DEPARTAMENTO 604	56,91			
			CIRC. Y ESCALERA A6	12,02	3,28		
			ASCENSOR B6		3,28		
			TERRAZA C6	1,38	0,23		Uso exclusivo Depto.601
			TERRAZA D6	1,38	0,23		Uso exclusivo Depto.602
			TERRAZA E6	1,38	0,23		Uso exclusivo Depto.603
			TERRAZA F6	1,38	0,23		Uso exclusivo Depto.604
			DUCTO	0,07	0,14		
			DUCTO H6	0,07	0,14		
			DUCTO J6	0,07	0,14		
			MUROS	24,47	0,14		
TOTALES	227,19	42,01	3,86	269,20			

PLANILLA de áreas en metros cuadrados

Bloque	Punto	Nivel	DESIGNACION	ÁREAS		TOTAL EDIFICADO	OBSERVACIONES
				PROPIEDAD INDIVIDUAL EDIFICADA	PROPIEDAD COMUN LIBRE		
BLOQUE L	01	PANTA BAJA	DEPARTAMENTO 701	56,61			
			DEPARTAMENTO 702	57,15			
			DEPARTAMENTO 703	56,82			
			DEPARTAMENTO 704	56,91			
			CIRC. Y ESCALERA A7	12,02	3,28		
			ASCENSOR B7		3,28		
			TERRAZA C7	1,38	0,23		Uso exclusivo Depto.701
			TERRAZA D7	1,38	0,23		Uso exclusivo Depto.702
			TERRAZA E7	1,38	0,23		Uso exclusivo Depto.703
			TERRAZA F7	1,38	0,23		Uso exclusivo Depto.704
			DUCTO	0,07	0,14		
			DUCTO H7	0,07	0,14		
			DUCTO J7	0,07	0,14		
			MUROS	24,47	0,14		
TOTALES	227,19	42,01	3,86	269,20			
BLOQUE M	01	PANTA BAJA	DEPARTAMENTO 801	56,61			
			DEPARTAMENTO 802	57,15			
			DEPARTAMENTO 803	56,82			
			DEPARTAMENTO 804	56,91			
			CIRC. Y ESCALERA A8	12,02	3,28		
			ASCENSOR B8		3,28		
			TERRAZA C8	1,38	0,23		Uso exclusivo Depto.801
			TERRAZA D8	1,38	0,23		Uso exclusivo Depto.802
			TERRAZA E8	1,38	0,23		Uso exclusivo Depto.803
			TERRAZA F8	1,38	0,23		Uso exclusivo Depto.804
			DUCTO	0,07	0,14		
			DUCTO H8	0,07	0,14		
			DUCTO J8	0,07	0,14		
			MUROS	24,47	0,14		
TOTALES	227,19	42,01	3,86	269,20			

CROQUIS DE UBICACION

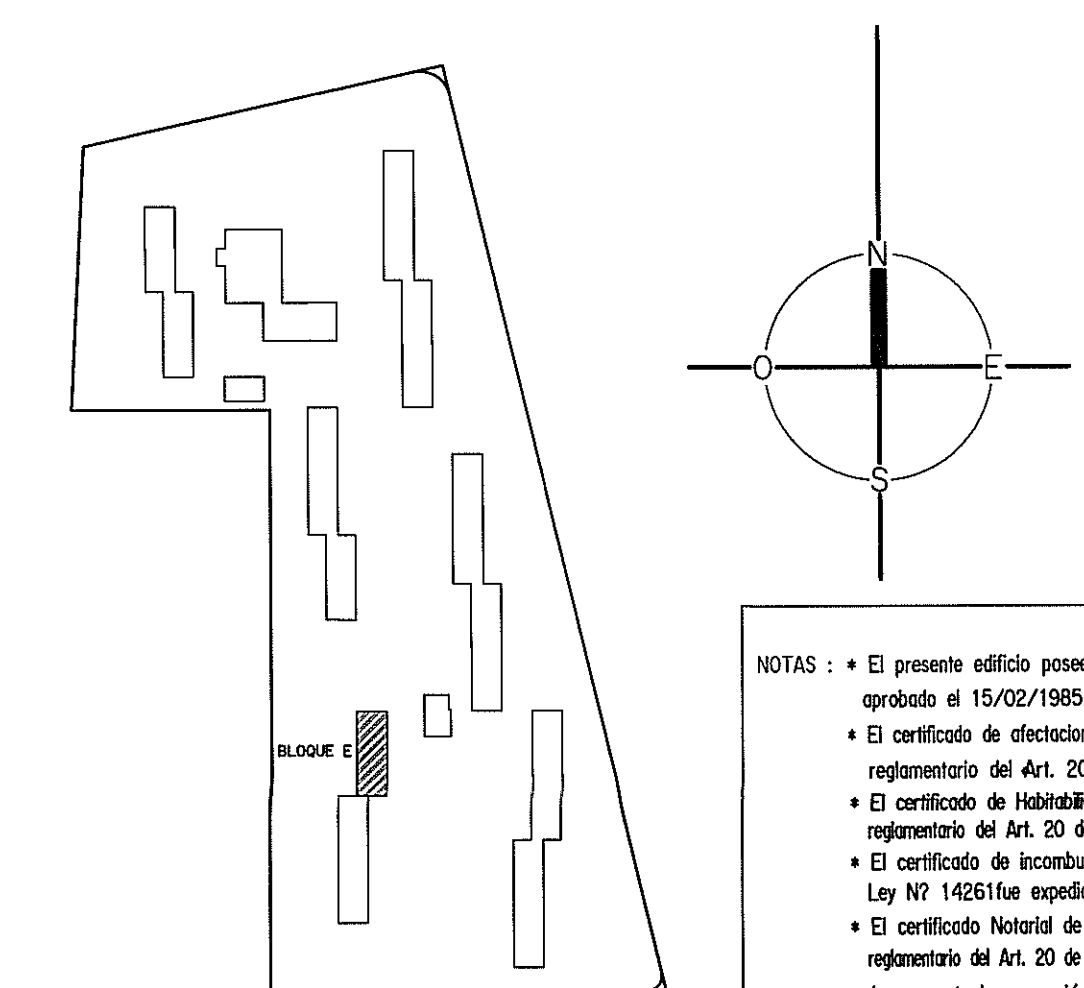

NOTAS: • El presente edificado posee como antecedente el Permiso de Construcción N°161569 expedido el 15/02/1985 en el régimen de Propiedad Horizontal.
 • El certificado de efectividad de acuerdo a la legislación en el Art. 7 de la Ley N° 17.202 del 09/07/2002 expedido por el Art. 20 de la Ley N° 18.795 se expidió por el Ing. Agr. Ricardo Lagos.
 • El certificado de Habitabilidad de acuerdo a la legislación en el Art. 7 de la Ley N° 17.202 del 09/07/2002 expedido por el Art. 20 de la Ley N° 18.795 se expidió por el Ing. Agr. Ricardo Lagos.
 • El certificado de inscribibilidad de acuerdo a la legislación en el Libro 1 del Art. 20 de la Ley N° 14.611 expedido por el Arq. Nery Duplat el 15/12/2002.
 • El certificado Notarial de acuerdo a la legislación en el Art. 7 de la Ley N° 17.202 del 09/07/2002 expedido por el Art. 20 de la Ley N° 18.795 se expidió por la Esc. Adm. Roger Torres el 30/11/2010.
 • La presente inscripción no implica Habitación Fiscal del edificio.

DIVISION NOTARIAL AGRIMENSURA
AGENCIA NACIONAL DE VIVIENDA

Conjunto Habitacional 92

Departamento MONTEVIDEO
 Localidad Casavalle
 Montevideo

Fiduciario AGENCIA NACIONAL DE VIVIENDA FIDECOMISO SOCIAL V - FIDECOMISO FINANCIERO
 Carpeta Catastral 5391

Area 34192m² 51 dm²
 Parcela 426490

Por fideicomiso financiero
 Fernando Alari
 Nestor Cuentas
 Escala 1/100

Montevideo, setiembre 16 de 2012.

RICARDO LAGOS
 Ingeiero Agrimensor
 MATRÍCULA N° 1000

ANTECEDENTES
 Fecha Documento
 Ing. Agr. Ricardo J. Lagos Agosto 2012 Plano de fracción inscripto en la Dirección Nacional de Catastro el 11/09/2012 con el N° 42641

TITULO
 Esc. Adm. Roger Torres 07/04/2011 Inscripción en el Registro de la Propiedad, Sección Inmobiliar de Montevideo el 07/04/2011 con el N° 12381
 Esc. Adm. Roger Torres 05/04/2011 Inscripción en el Registro de la Propiedad, Sección Inmobiliar de Montevideo el 05/04/2011 con el N° 12384

LAMINA 10 de 24
BLOQUE E
 Contiene: Planta Baja a Piso 8, Planilla de Areas y Croquis de Ubicación.

DIRECCION NACIONAL DE CATASTRO
 COTEJO Y REGISTRO DE PLANOS

Cotejó, en observaciones y cumplidos, las designaciones vigentes en inscribirse con el N° 46365.
 Se firmó dentro de la Caja de Cotejo y Registro de Planos de Profesores Inscriptos por el N° 223.741.
 Montevideo, 22 de Agosto de 2012

BEATRIZ CARNELLI VIDAL
 Ingeiero Agrimensor
 DIRECTOR DEL CATASTRO

