




PISO 9

PISO 10

AZOTEA

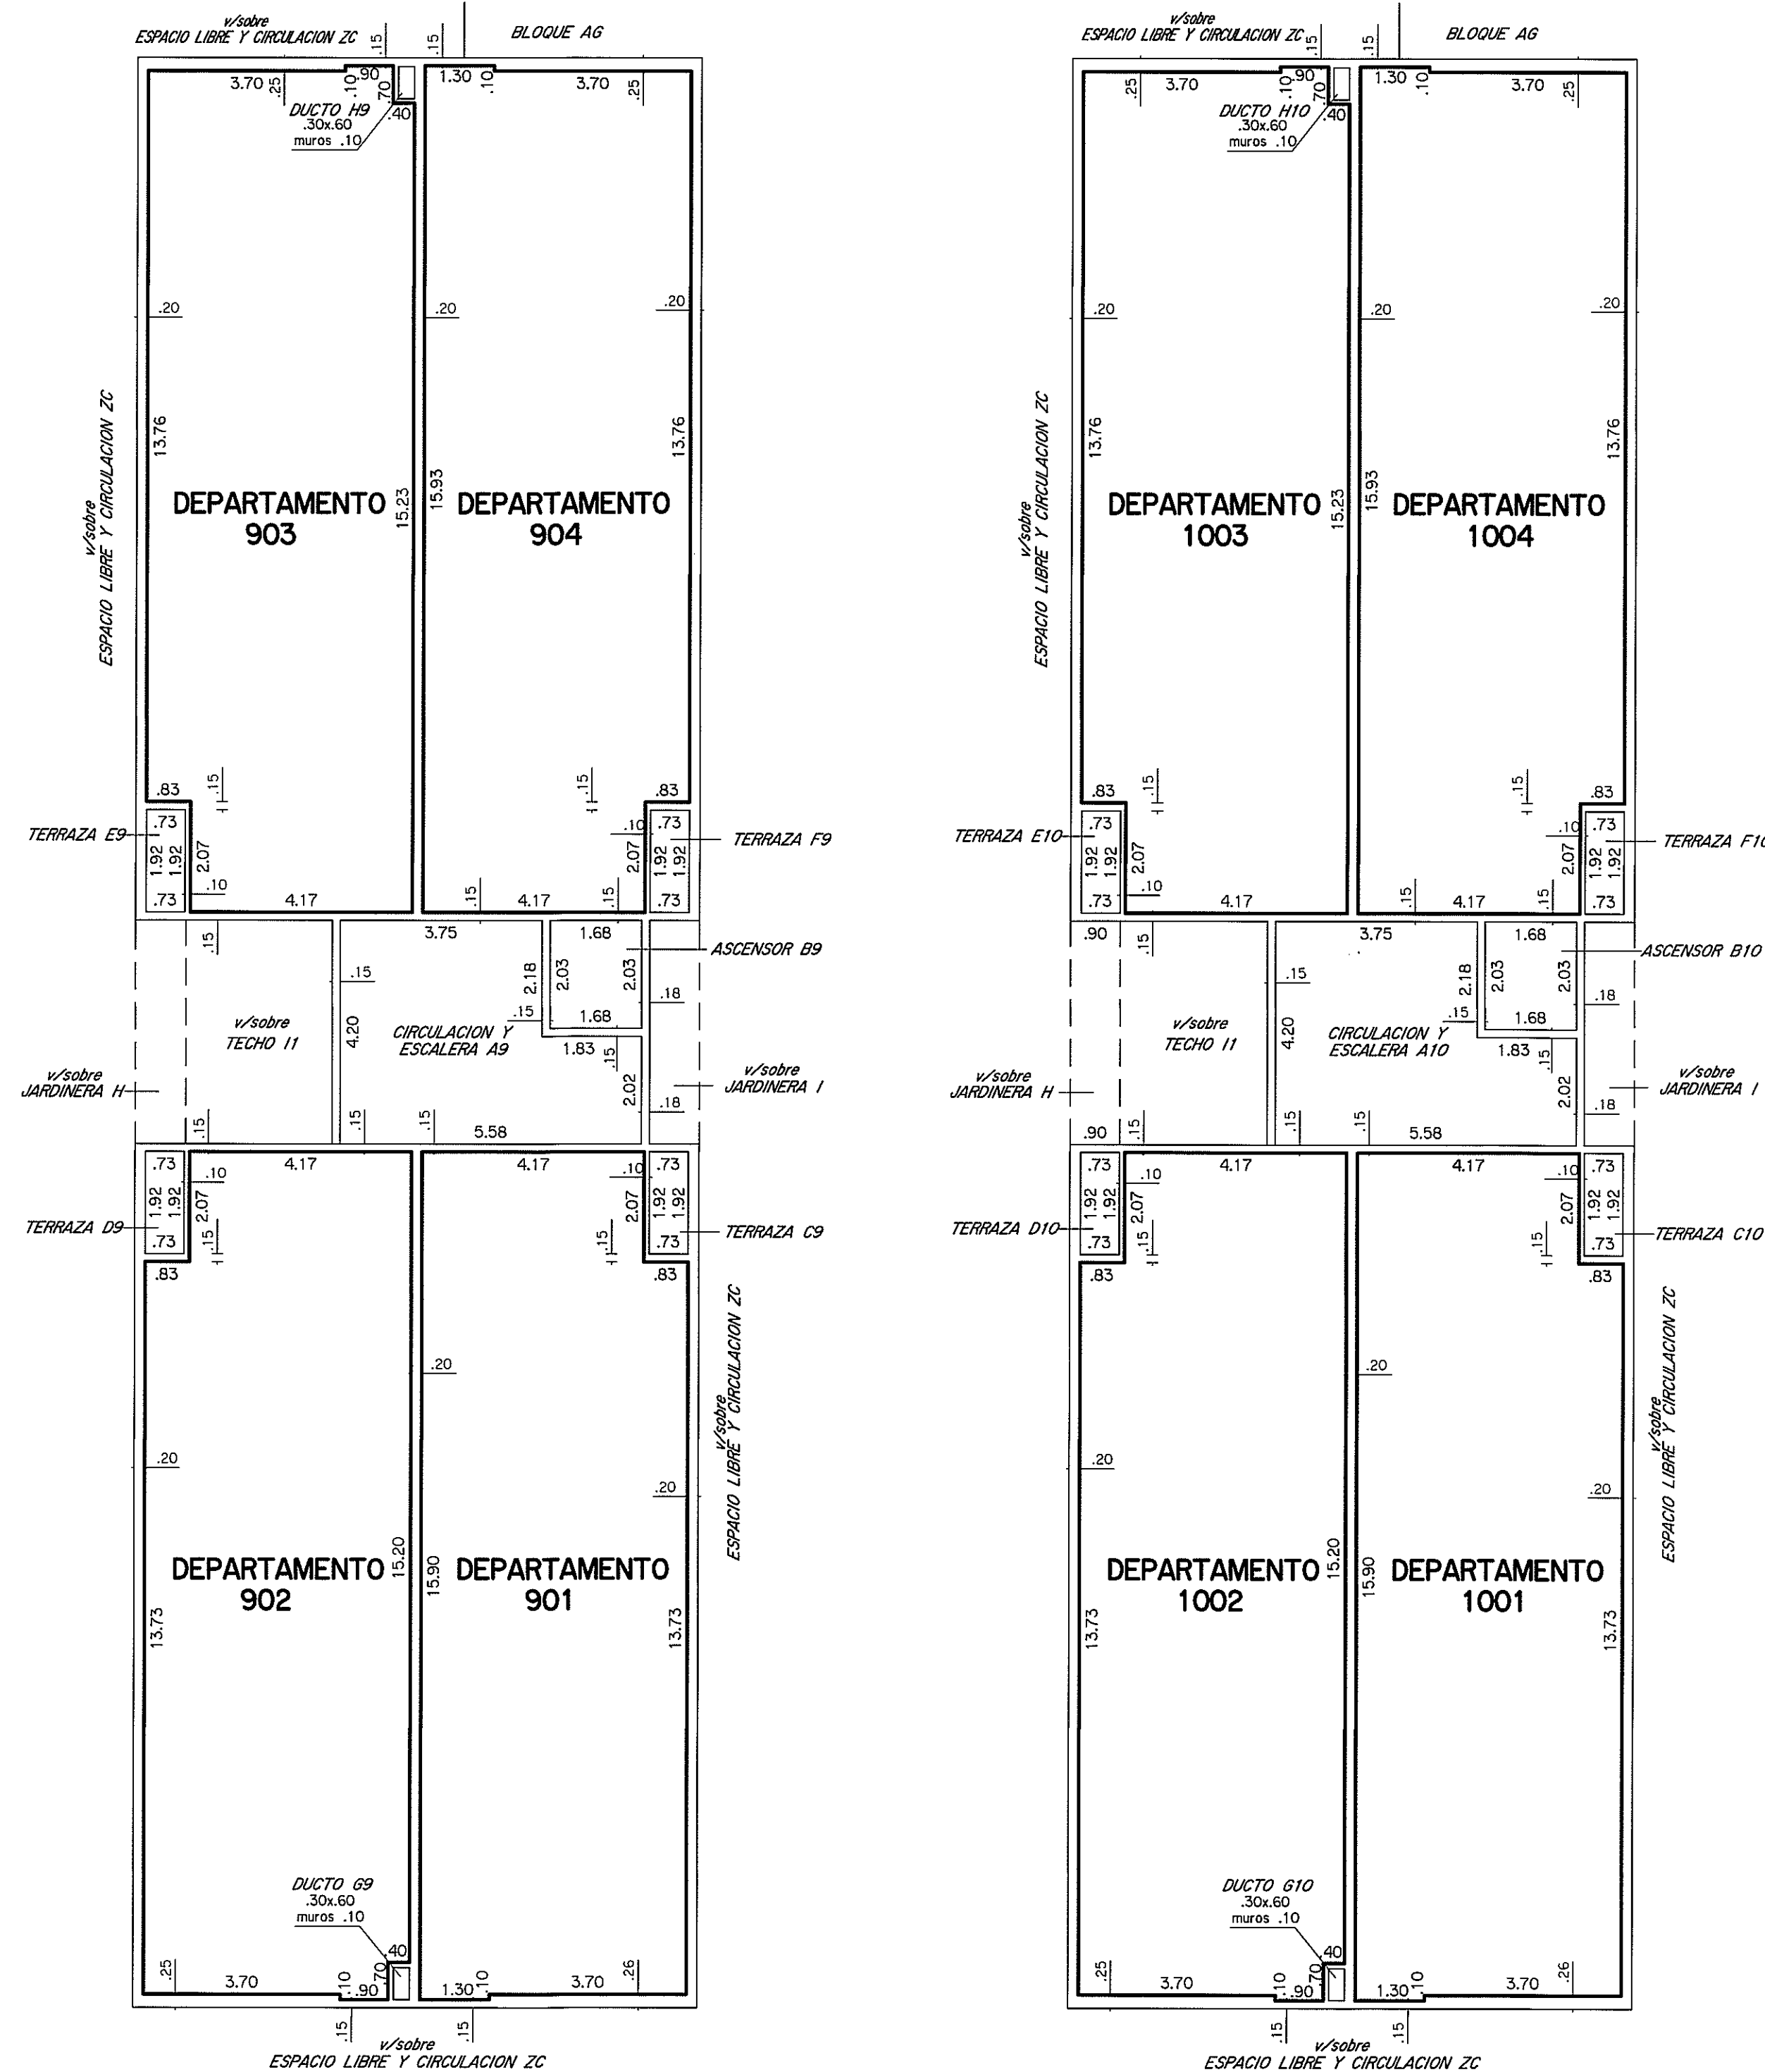

CROQUIS DE UBICACION

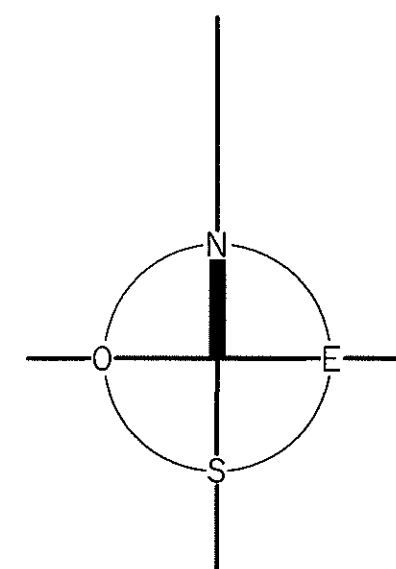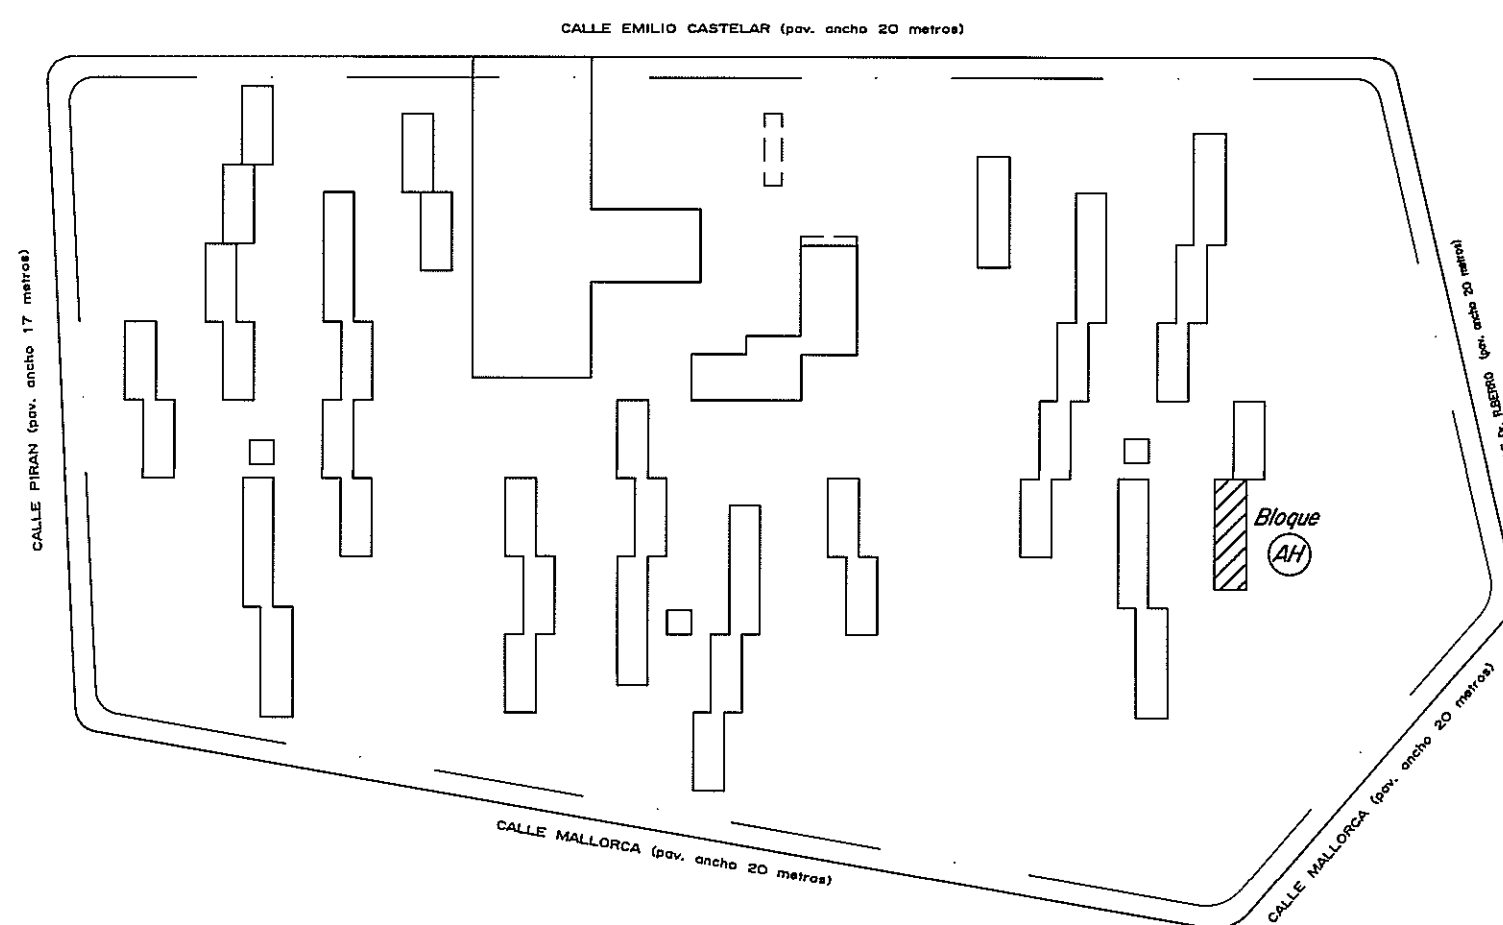

ESCALA 1:250




- NOTAS :
- El presente edificio posee como antecedente el Permiso de Construcción N° 156551 y 156551/1 aprobados el 27/10/1981 y 27/09/1983 en el régimen de Propiedad Horizontal.
 - El certificado de afectaciones de acuerdo a lo establecido en el Art. 7 Lit. "c" del Dec. 97/2012 reglamentario del Art. 20 de la Ley N° 18795 fue expedido por el Ing. Agrim. Wilson Arcari el 29/11/2012.
 - El certificado de Habitabilidad de acuerdo a lo establecido en el Art. 7 Lit. "f" del Dec. 97/2012 reglamentario del Art. 20 de la Ley N° 18795 fue expedido por el Arq. Nery Duplex el 29/11/2012.
 - El certificado de Incombustibilidad de acuerdo a lo exigido en el Literal A del Art. 57 del Dec. Ley N° 14261 fue expedido por el Arq. Nery Duplex el 26/10/2012.
 - El certificado Notarial de acuerdo a lo establecido en el Art. 7 Literal F del Dec. 97/2012 reglamentario del Art. 20 de la Ley N° 18795 fue expedido por la Esc. Adriano Cacho el 30/11/2012.
 - La presente incorporación no implica Habilitación Final del edificio.

PLANILLA de áreas en metros cuadrados

Bloque	Planta	Nivel	DESIGNACION	ÁREAS		TOTAL EDIFICADO	OBSERVACIONES
				PROPIEDAD INDIVIDUAL EDIFICADA	PROPIEDAD COMUN LIBRE		
BLOQUE AH	PISO 9	0	DEPARTAMENTO 901	77.41			
			DEPARTAMENTO 902	77.13			
			DEPARTAMENTO 903	77.28			
			DEPARTAMENTO 904	77.56			
			CIRC. Y ESCALERA A9		19.45		
			ASCENSOR B9		3.41		
			TERRAZA C9	1.40			Uso exclusivo Depto.901
			TERRAZA D9	1.40			Uso exclusivo Depto.902
			TERRAZA E9	1.40			Uso exclusivo Depto.903
			TERRAZA F9	1.40			Uso exclusivo Depto.904
			DUCTO G9		0.18		
			DUCTO H9		0.18		
			MUROS		30.42		
			TOTALES	309.38	55.47	3.77	TOTAL PLANTA 368.62
	PISO 10	28.34	DEPARTAMENTO 1001	77.41			
			DEPARTAMENTO 1002	77.13			
			DEPARTAMENTO 1003	77.28			
			DEPARTAMENTO 1004	77.56			
			CIRC. Y ESCALERA A10		19.45		
			ASCENSOR B10		3.41		
			TERRAZA C10	1.40			Uso exclusivo Depto.1001
			TERRAZA D10	1.40			Uso exclusivo Depto.1002
			TERRAZA E10	1.40			Uso exclusivo Depto.1003
			TERRAZA F10	1.40			Uso exclusivo Depto.1004
			DUCTO G10		0.18		
			DUCTO H10		0.18		
			MUROS		30.42		
			TOTALES	309.38	55.47	3.77	TOTAL PLANTA 368.62
BLOQUE AH	AZOTEA	+28.34	CIRCULACION Y ESCALERA A11		10.67		
			AZOTEA C11		170.87		
			AZOTEA D11		170.51		
			TANQUE DE AGUA E11		18.81		
			MUROS		6.48		
			TOTAL AZOTEA		35.96	341.38	TOTAL PLANTA 377.34
	Sala de Maq.	+31.50	SALA DE MAQUINAS B12		10.42		
			TOTAL S.de MAQ y T.de AGUA		4.95		
			TECHO A13		32.63		TOTAL PLANTA 32.63
			TOTAL TECHO		36.41		TOTAL PLANTA 36.41
			TOTALES BLOQUE AH	3248.34	829.03	438.35	4077.37

ESCALA 1:100

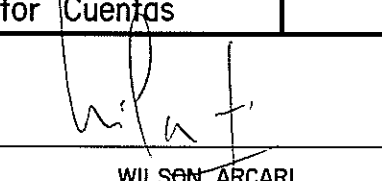

 DIVISION NOTARIAL AGRIMENSURA AGENCIA NACIONAL DE VIVIENDA		Conjunto Habitacional 71
PLANO DE MENSURA FRACCIONAMIENTO-PROPIEDAD HORIZONTAL Ley N° 10751 del 25/06/1946 y Art. 20, Ley N° 18795 del 17/08/2011		Departamento MONTEVIDEO
Fiduciario AGENCIA NACIONAL DE VIVIENDA FIDEICOMISO SOCIAL V - FIDEICOMISO FINANCIERO		Localidad Catastral Montevideo
Area 11Hd 2617m² 22dm²		Carpetas Catastral 8807
Por...fideicomiso financiero Esc. Adm. Carlos Saverio Esc. Agrim. Wilson Arcari Esc. Agrim. Cesar A. Herrera Esc. Agrim. Cesar A. Herrera Esc. Agrim. Cesar A. Herrera Esc. Agrim. Wilson Arcari Esc. Hda. Wilson Saldan Esc. Adm. Carlos Saverio		Dibujantes Fernando Alari Nestor Cuentas Escala 1/100
Montevideo, Noviembre de 2012.  WILSON ARCARI Ingeniero Agrimensor MATRICULA N° 856		
ANTECEDENTES		
GRAFICO	Ing. Agrim. Cesar A. Herrera	Agosto 1984
	Ing. Agrim. Cesar A. Herrera	Diciembre 1982
	Ing. Agrim. Cesar A. Herrera	Diciembre 1981
	Ing. Agrim. Wilson Arcari	Marzo de 2011
TITULO	Esc. Hda. Wilson Saldan	26/09/2008
	Esc. Adm. Carlos Saverio	29/11/2010
		15/10/2008 con el N° 53179, F° 898
		14/12/2010 con el N° 150395
LAMINA 67 de 72 BLOQUE AH Contiene: Piso 9 a Planta Techo, Planilla de Areas y Croquis de Ubicacion.		
DIRECCION NACIONAL DE CATASTRO COTEJO Y REGISTRO DE PLANOS Cotejado, sin observaciones y cumplidos, las disposiciones vigentes se inscribe con el N°...46217... Se fijaron timbres de la Caja de Jubilaciones y Pensiones de Profesionales Universitarios por \$ 816327. Montevideo, ...27... de 13. BEATRIZ CARNELLI VIDAUR Ingeniero Agrimensor DIRECCION DIV. CARTOGRAFIA Técnico		
NELSON J. GUSTO Administrativo Jefe de Registro		