

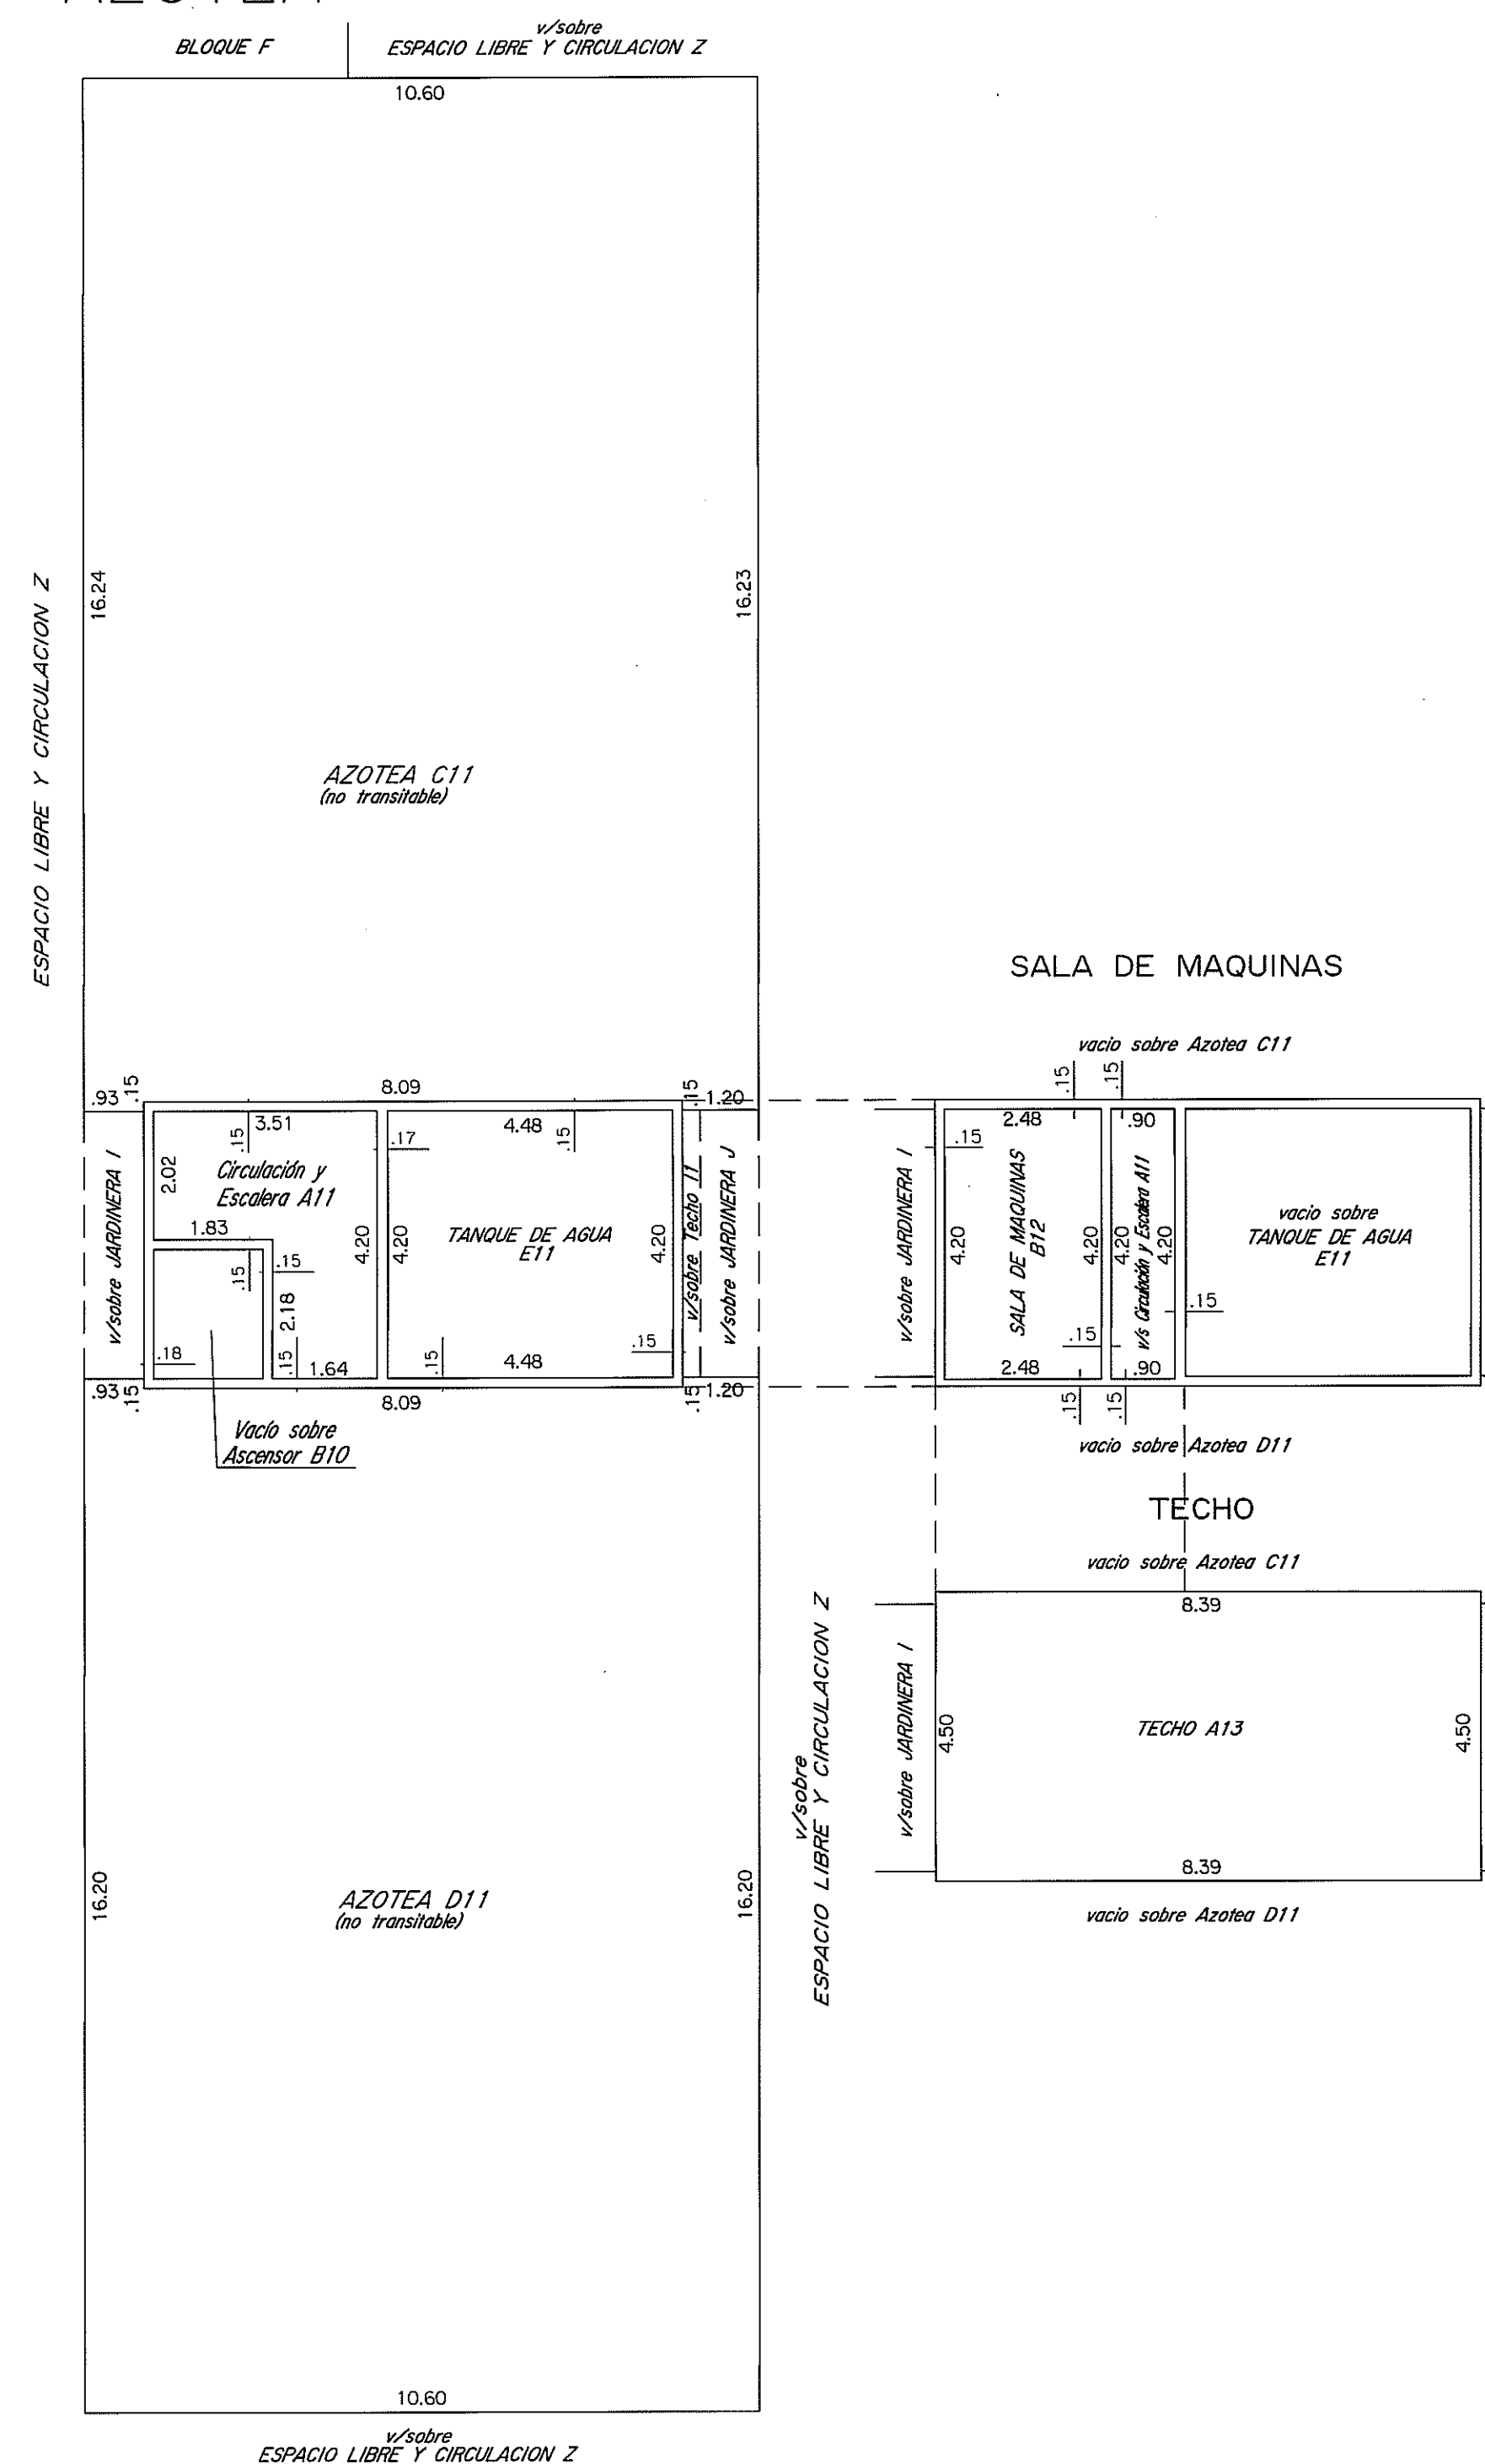


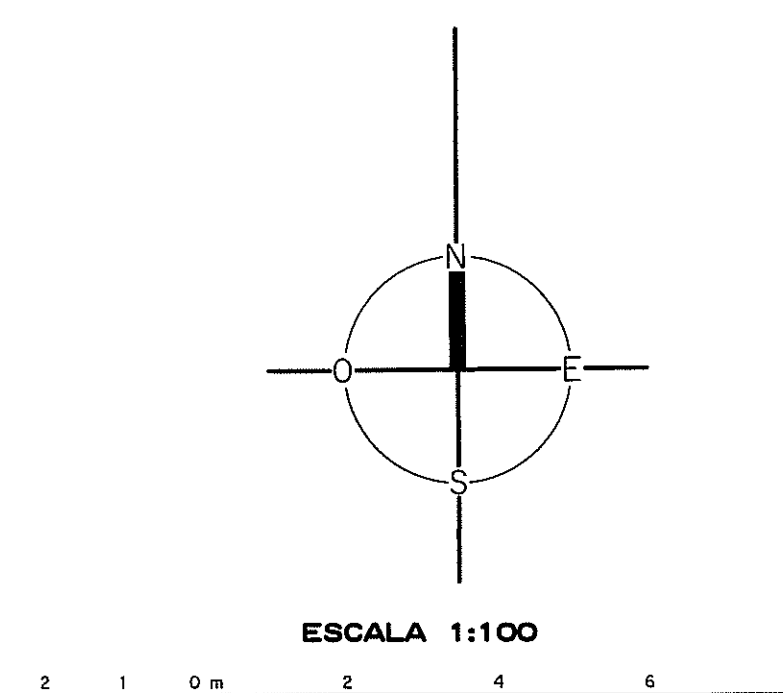


Bloque	Planta	Nivel	DESIGNACION	AREAS			TOTAL	OBSERVACIONES
				PROPIEDAD INDIVIDUAL EDIFICADA	PROPIEDAD EDIFICADA	COMUN LIBRE		
BLOQUE A	PISO 0	+23.02	DEPARTAMENTO 901	77.56				
			DEPARTAMENTO 902	77.28				
			DEPARTAMENTO 903	77.13				
			DEPARTAMENTO 904	77.41				
			CIRC. Y ESCALERA A9		19.70			
			ASCENSOR B9			3.41		
			TERRAZA C9	1.40				Uso exclusivo Depto.901
			TERRAZA D9	1.40				Uso exclusivo Depto.902
			TERRAZA E9	1.40				Uso exclusivo Depto.903
			TERRAZA F9	1.40				Uso exclusivo Depto.904
			DUCTO G9			0.18		
			DUCTO H9			0.18		
			MUROS		30.43			
	TOTALES	309.38	55.73	3.77	365.11	TOTAL PLANTA 368.88		
	PISO 10	+25.62	DEPARTAMENTO 1001	77.56				
			DEPARTAMENTO 1002	77.28				
			DEPARTAMENTO 1003	77.13				
			DEPARTAMENTO 1004	77.41				
			CIRC. Y ESCALERA A10		19.70			
			ASCENSOR B10			3.41		
			TERRAZA C10	1.40				Uso exclusivo Depto.1001
			TERRAZA D10	1.40				Uso exclusivo Depto.1002
			TERRAZA E10	1.40				Uso exclusivo Depto.1003
			TERRAZA F10	1.40				Uso exclusivo Depto.1004
			DUCTO G10			0.18		
			DUCTO H10			0.18		
			MUROS		30.43			
	TOTALES	309.38	55.73	3.77	365.11	TOTAL PLANTA 368.88		
AZOTEA	+28.22	CIRCULACION Y ESCALERA A11		10.67				
		AZOTEA C11			170.87			
		AZOTEA D11			170.51			
		TANQUE DE AGUA E11		18.81				
		MUROS		6.48				
Sala de Maq	+30.76	TOTAL AZOTEA		35.96	341.38	35.96	TOTAL PLANTA 377.34	
		SALA DE MAQUINAS B12		10.42				
		MUROS		4.95				
		TOTAL S.de MAQ y T.de AGUA		15.37		15.37	TOTAL PLANTA 15.37	
		TECHO A13			36.41			
TECHO de Bloque A	+33.42							
		TOTAL TECHO			36.41		TOTAL PLANTA 36.41	
		TOTAL FS. BLOQUE A	3325.90	828.85	438.70	4077.20		

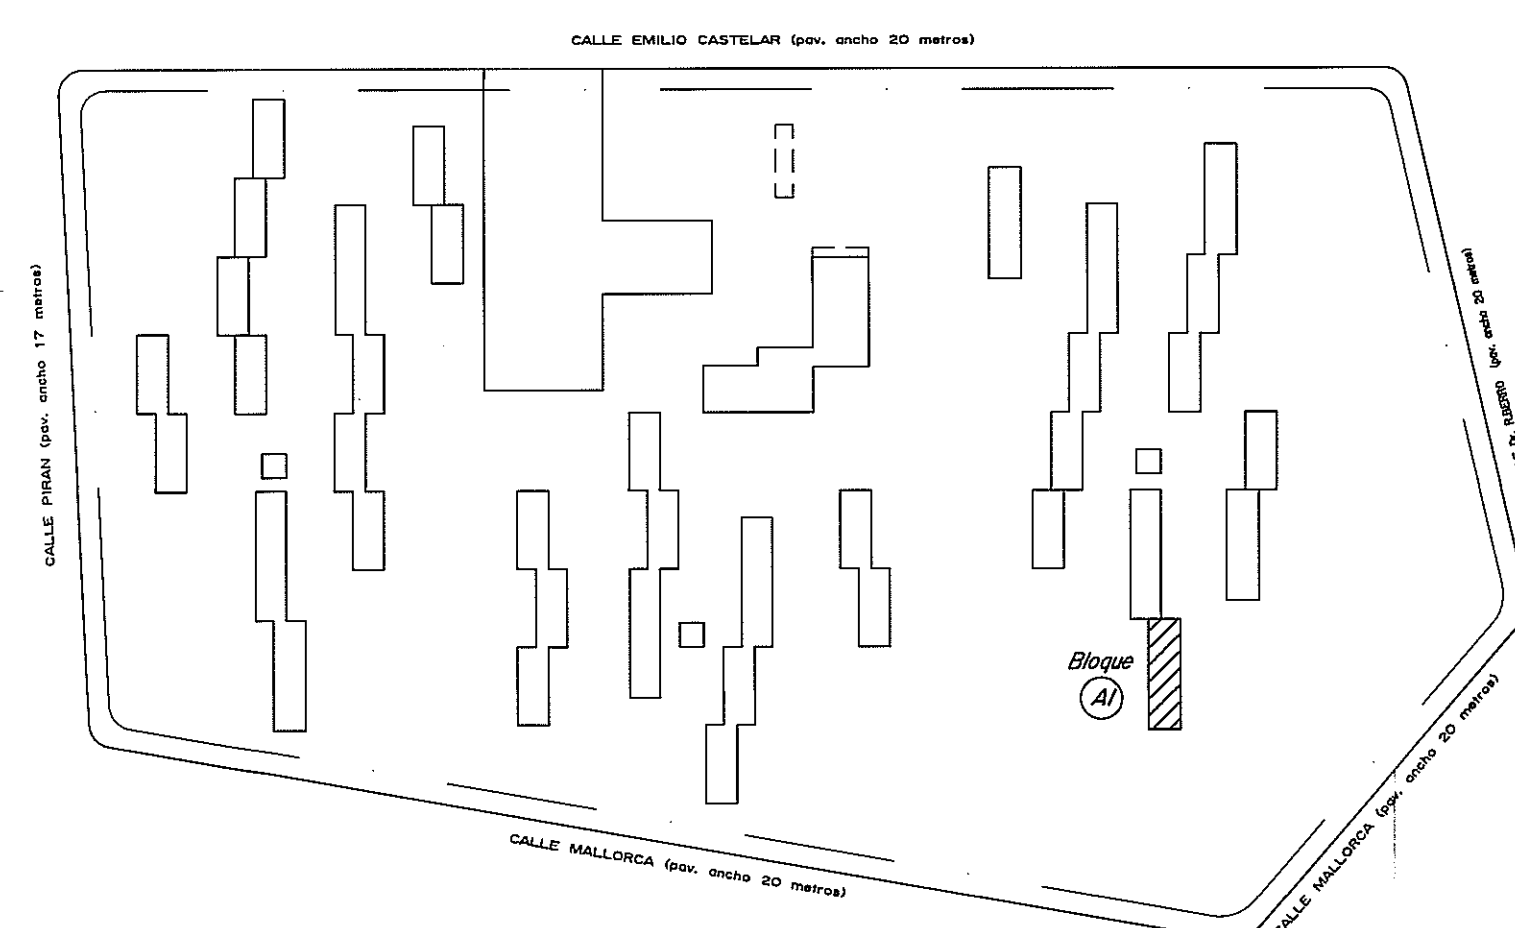

NOTAS : • El presente edificio posee como antecedente el Permiso de Construcción N° 156551/1 y 156551/1 aprobados el 27/10/1981 y 27/09/1983 en el régimen de Propiedad Horizontal.

- El certificado de defecciones de acuerdo a la establecido en el Art. 7.º Lit. "c" Del. 97/2012 reglamentario del Art. 20 de la Ley N° 18795 fue expedido por el Ing. Agrím. Wilson Arcari el 29/11/2012.
- El certificado de Habitabilidad de acuerdo a la establecido en el Art. 7.º Lit. "d" Del. 97/2012 reglamentario del Art. 20 de la Ley N° 18795 fue expedido por el Arqu. Myrta Dupich el 29/11/2012.
- El certificado de incombustibilidad de acuerdo a lo exigido en el Literal a) Del. 57 del Del. N° 14261 fue expedido por el Arqu. Verónica Dubois el 29/12/2012.
- El certificado Notarial de acuerdo a la establecido en el Art. 7.º Literal F) Del. 97/2012 reglamentario del Art. 20 de la Ley N° 18795 fue expedido por la Es. Adriana Cacho el 30/11/2012.

• La presente Incorporación no implica Habitación Fija del edificio.

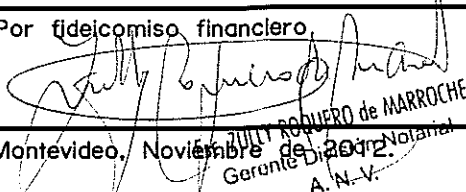 AGENCIA NACIONAL DE VIVIENDA		DIVISION NOTARIAL AGRIMENSURA AGENCIA NACIONAL DE VIVIENDA	Conjunto Habitacional 71
PLANO DE MENSURA FRACCIONAMIENTO-PROPIEDAD HORIZONTAL Ley N° 10751 del 25/06/1946 y Art. 20, Ley N° 18795 del 17/08/2011			Departamento MONTEVIDEO
Fiduciario AGENCIA NACIONAL DE VIVIENDA FIDEICOMISO SOCIAL V - FIDEICOMISO FINANCIERO			Localidad Catastral Montevideo
Area 11Hd 2617m² 22dm²			Padron 426470
Por Fideicomiso financiero,  Montevideo, Noviembre 20 de 2012 Garante de la Propiedad A.N.V.		Dibujante Fernando Alari Nestor Cuentas	Escala 1/100
_____ WILSON ARCARI Ingeiero Agrimensor MATRICULA N° 856			

ANTECEDENTES	Fecha	Detalle
GRAFICO		
Ing. Agnín, Cesar A. Herrera	Agosto 1984	Inscrito con el N° 6365 el 21/03/1985
Ing. Agnín, Cesar A. Herrera	Diciembre 1982	Inscrito con el N° 1476 el 13/01/1984
Ing. Agnín, Cesar A. Herrera	Diciembre 1981	Inscrito con el N° 1372 el 29/06/1982
Ing. Agnín, Wilson Arcari	Marzo de 2011	Inscrito con el N° 45240 el 11/09/2012
TITULO		
Esc. Hodo Miriam Salgado	26/09/2008	Inscrito en el Registro Nacional de Actos Personales, Sección Universidades
		el 15/10/2008 con el N° 53179, F° 4885
Esc. Adriana Cacer Saver	29/11/2010	Inscrito en el Registro de la Propiedad, Sección Inmobiliaria de Montevideo
		el 14/12/2010 con el N°150395

LAMINA 69 de 72

BLOQUE AI

Contiene: Piso 9 a Planta Techo, Planilla de Areas y Corte.

DIRECCION NACIONAL DE CATASTRO COTEJO Y REGISTRO DE PLANOS	
Catalogado, sin observaciones y cumplidos las disposiciones vigentes se inscribe con el N° <u>46217</u> ... Se fijaron timbres de la Caja de Jubilaciones y Pensiones de Profesionales Universitarios por \$ <u>896.227</u> ... Montevideo, ... <u>24</u> de ... <u>13</u> .	
BEATRIZ CARNELLI VIDAUR Ing. Agrim.	NELSON J. JUSTO ADMINISTRATIVO Jefe de Registro
DIRECTOR DIV. CARTOGRAFIA	