




PISO 9

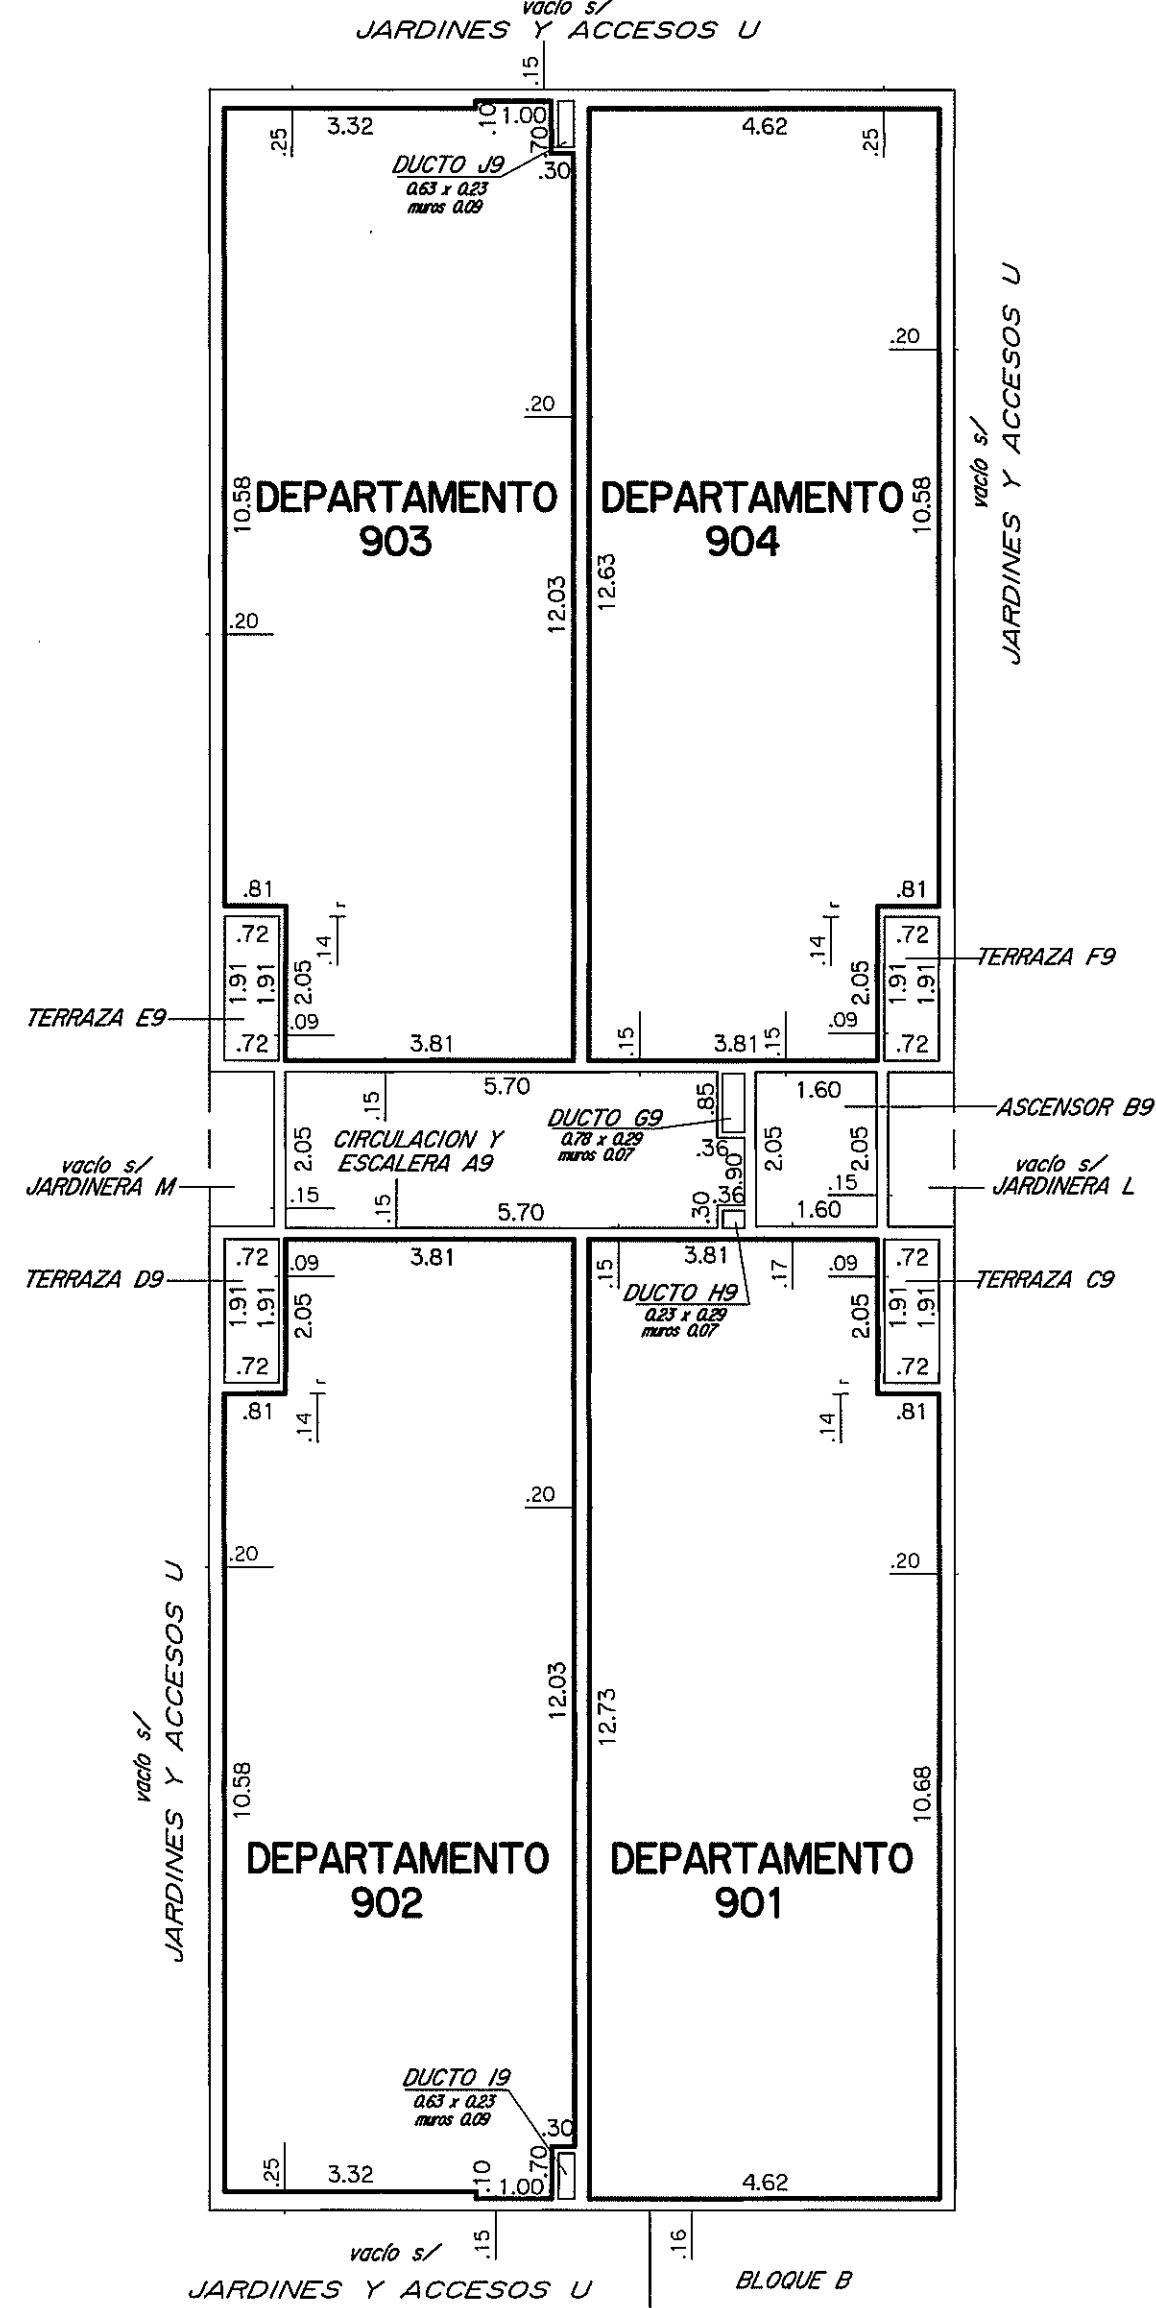


PISO 10

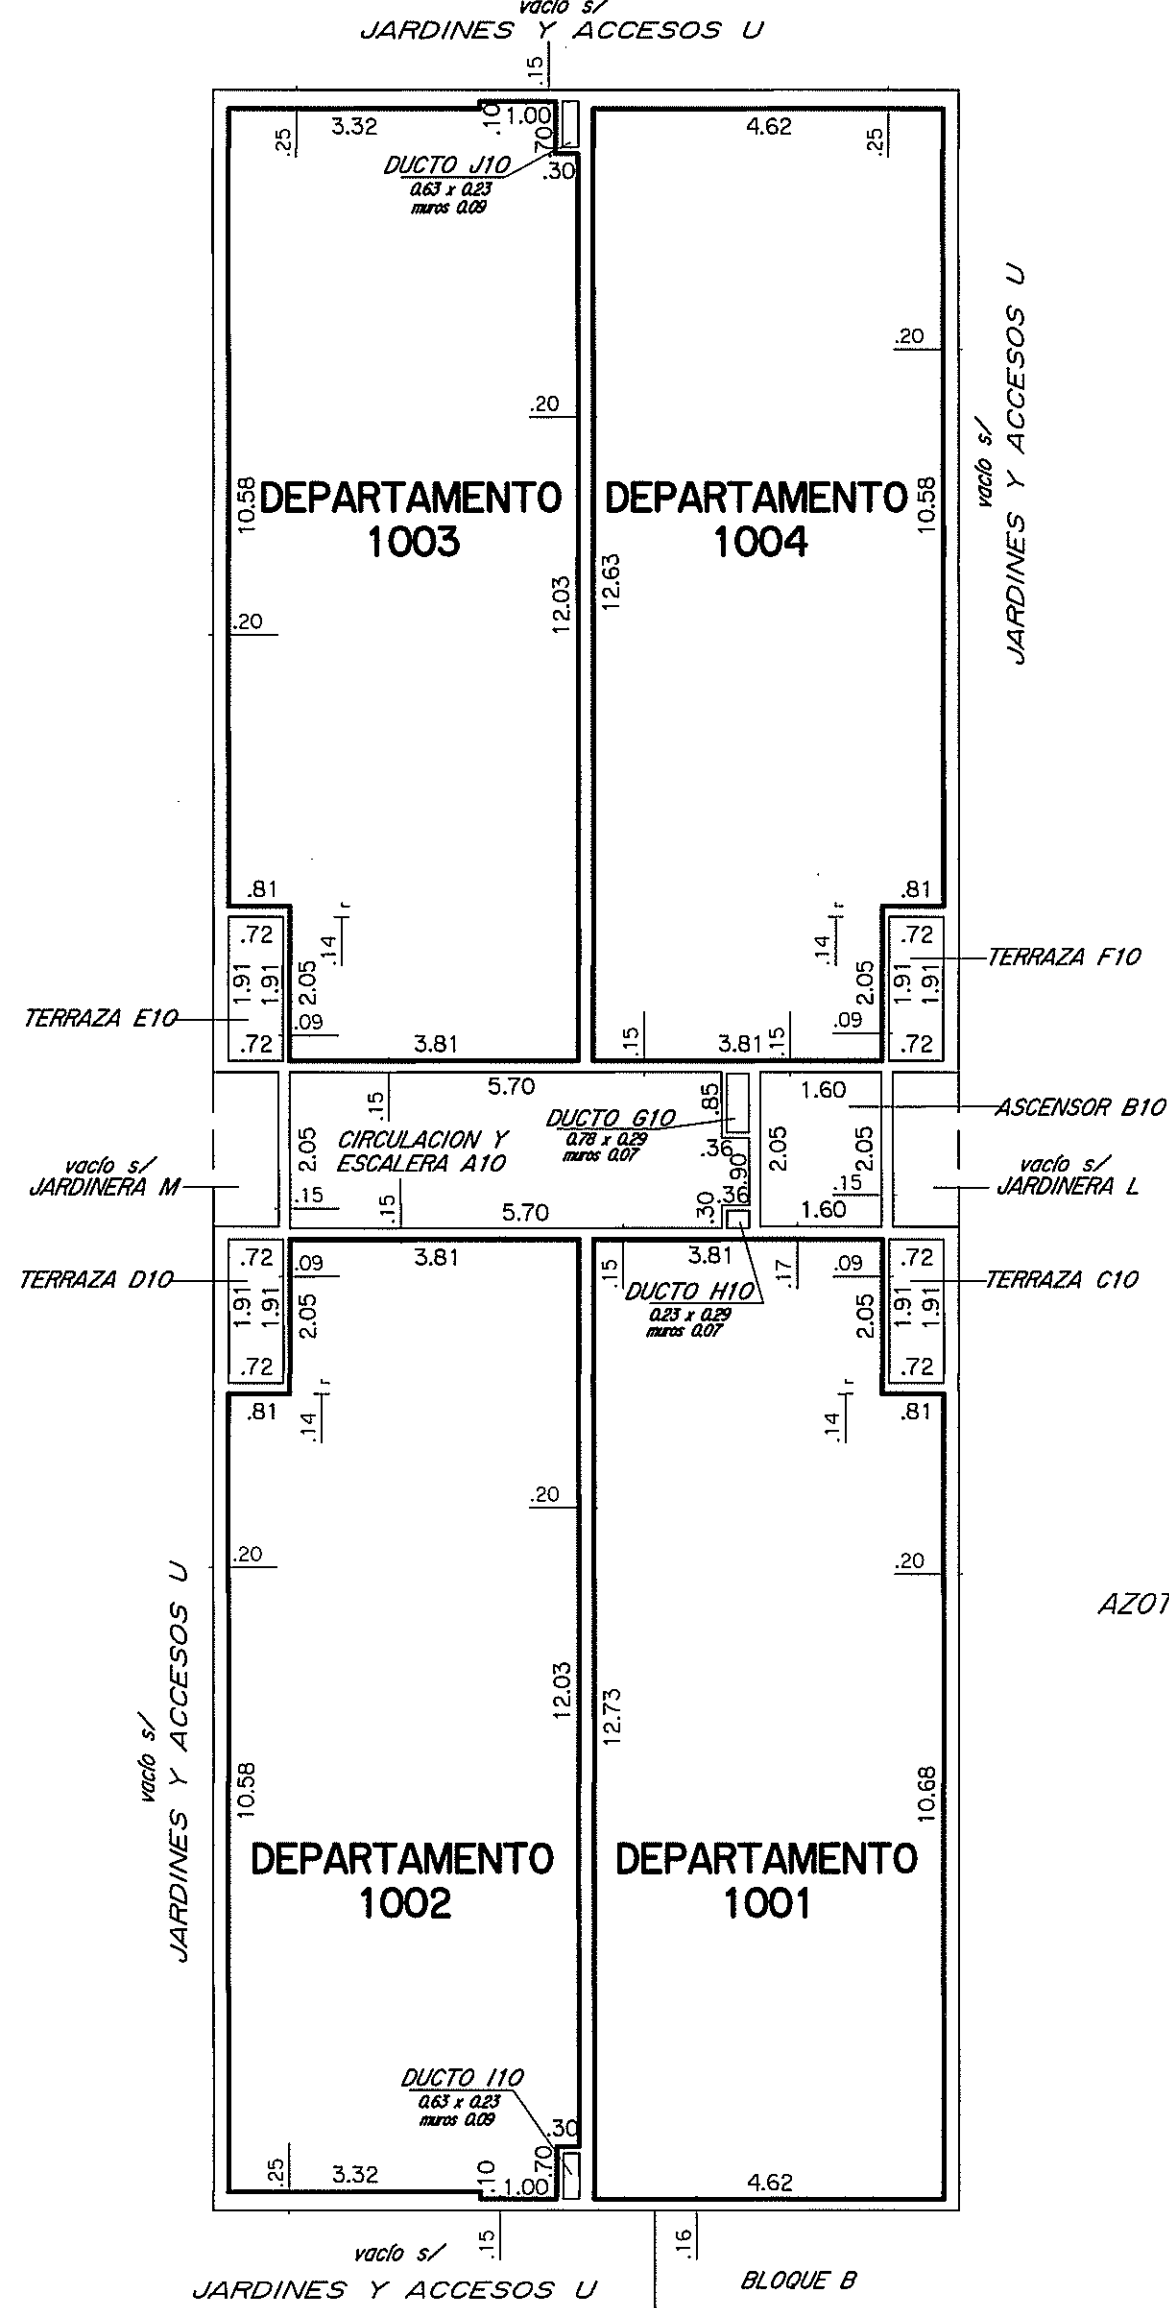

CORTE A-B

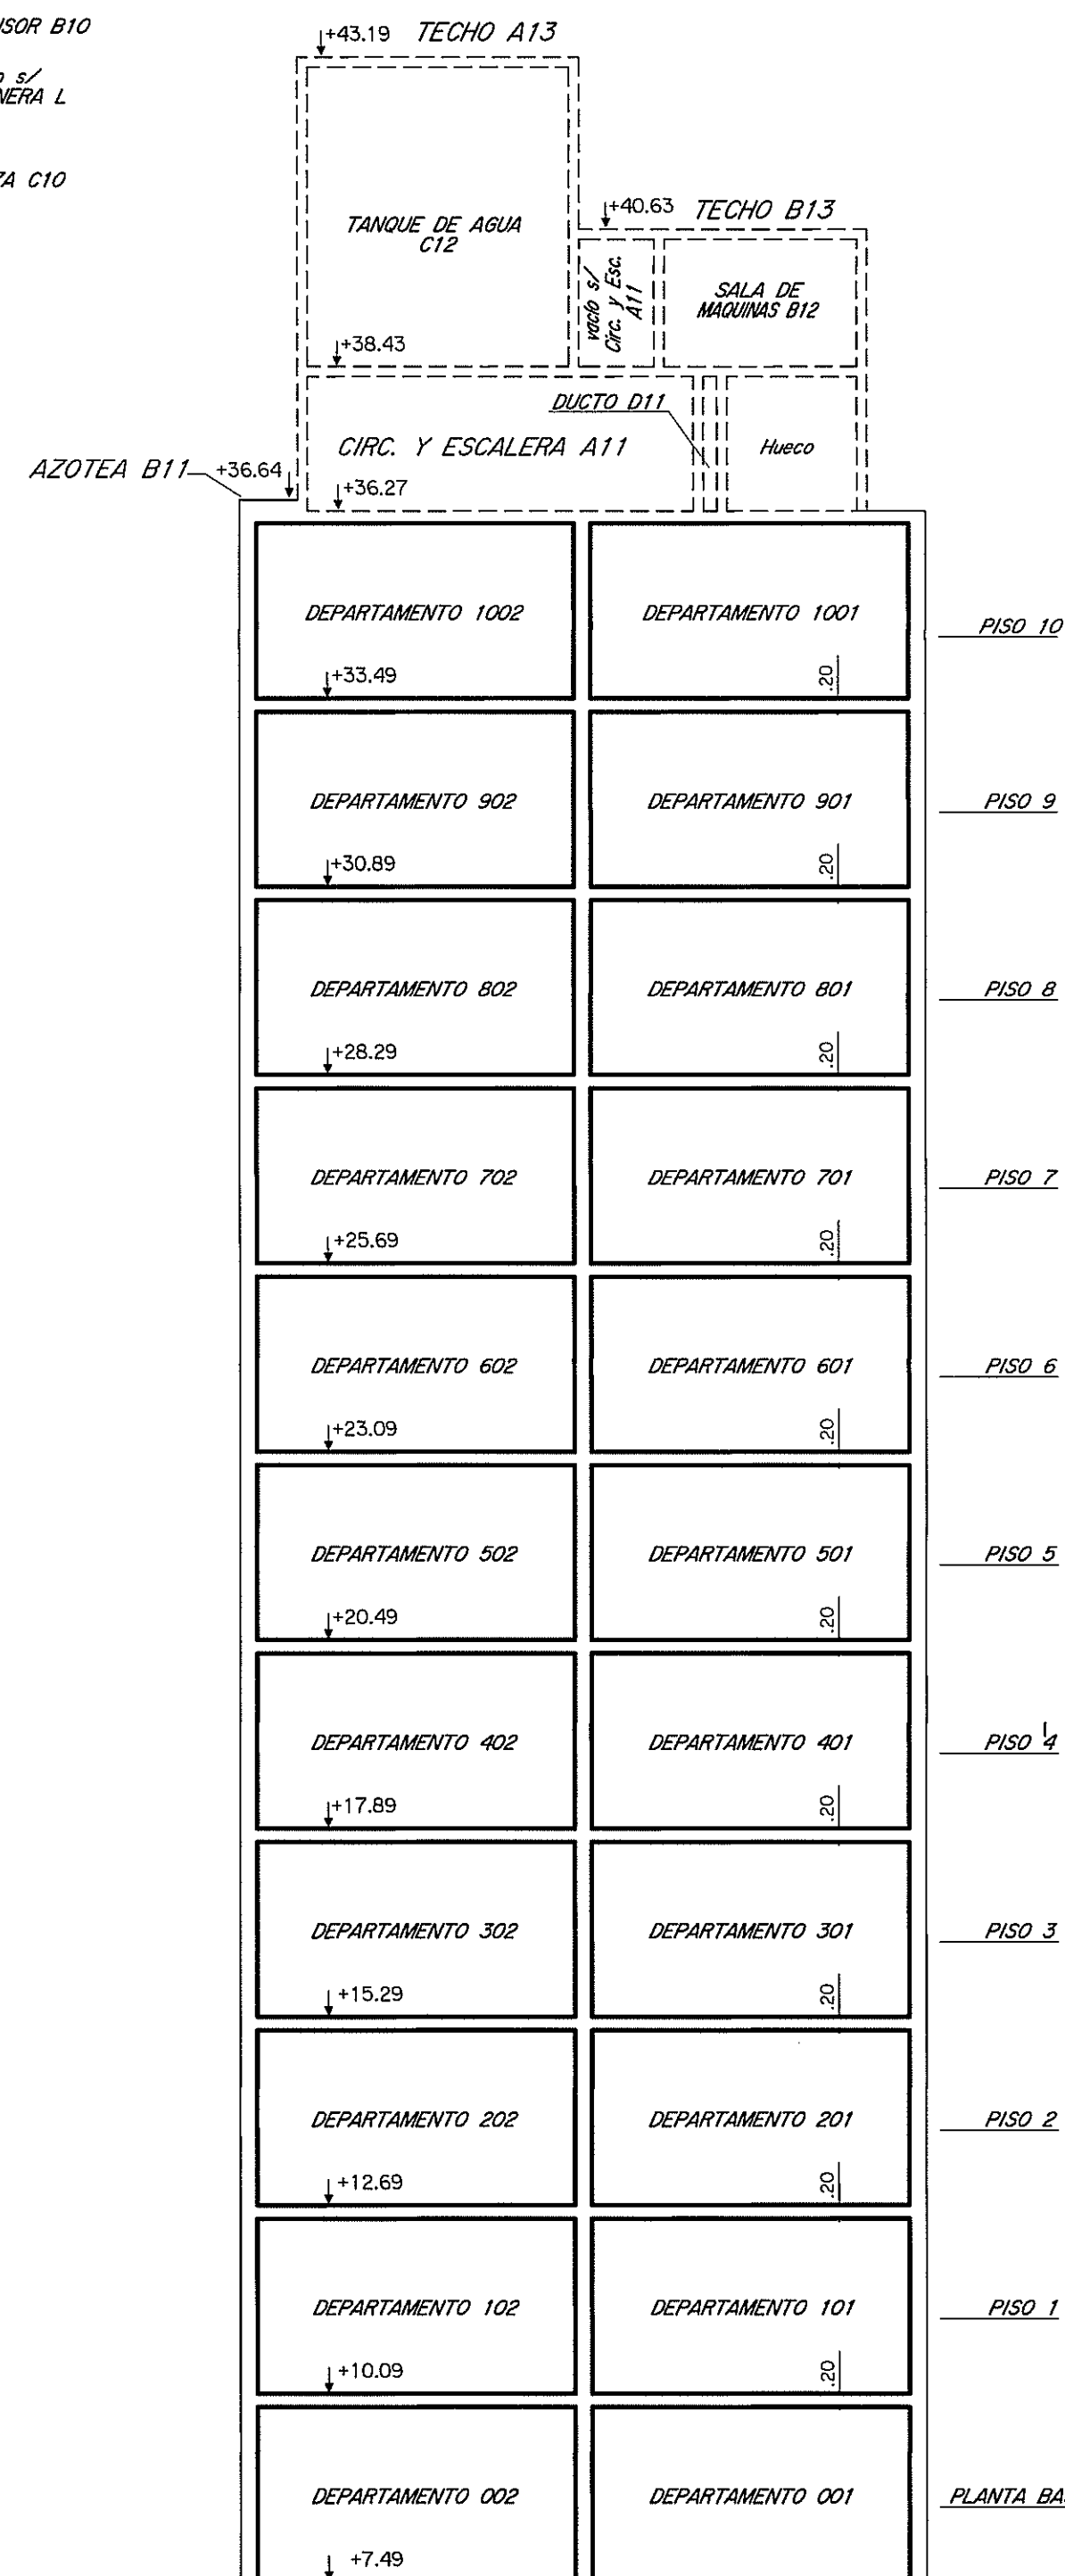


AZOTEA

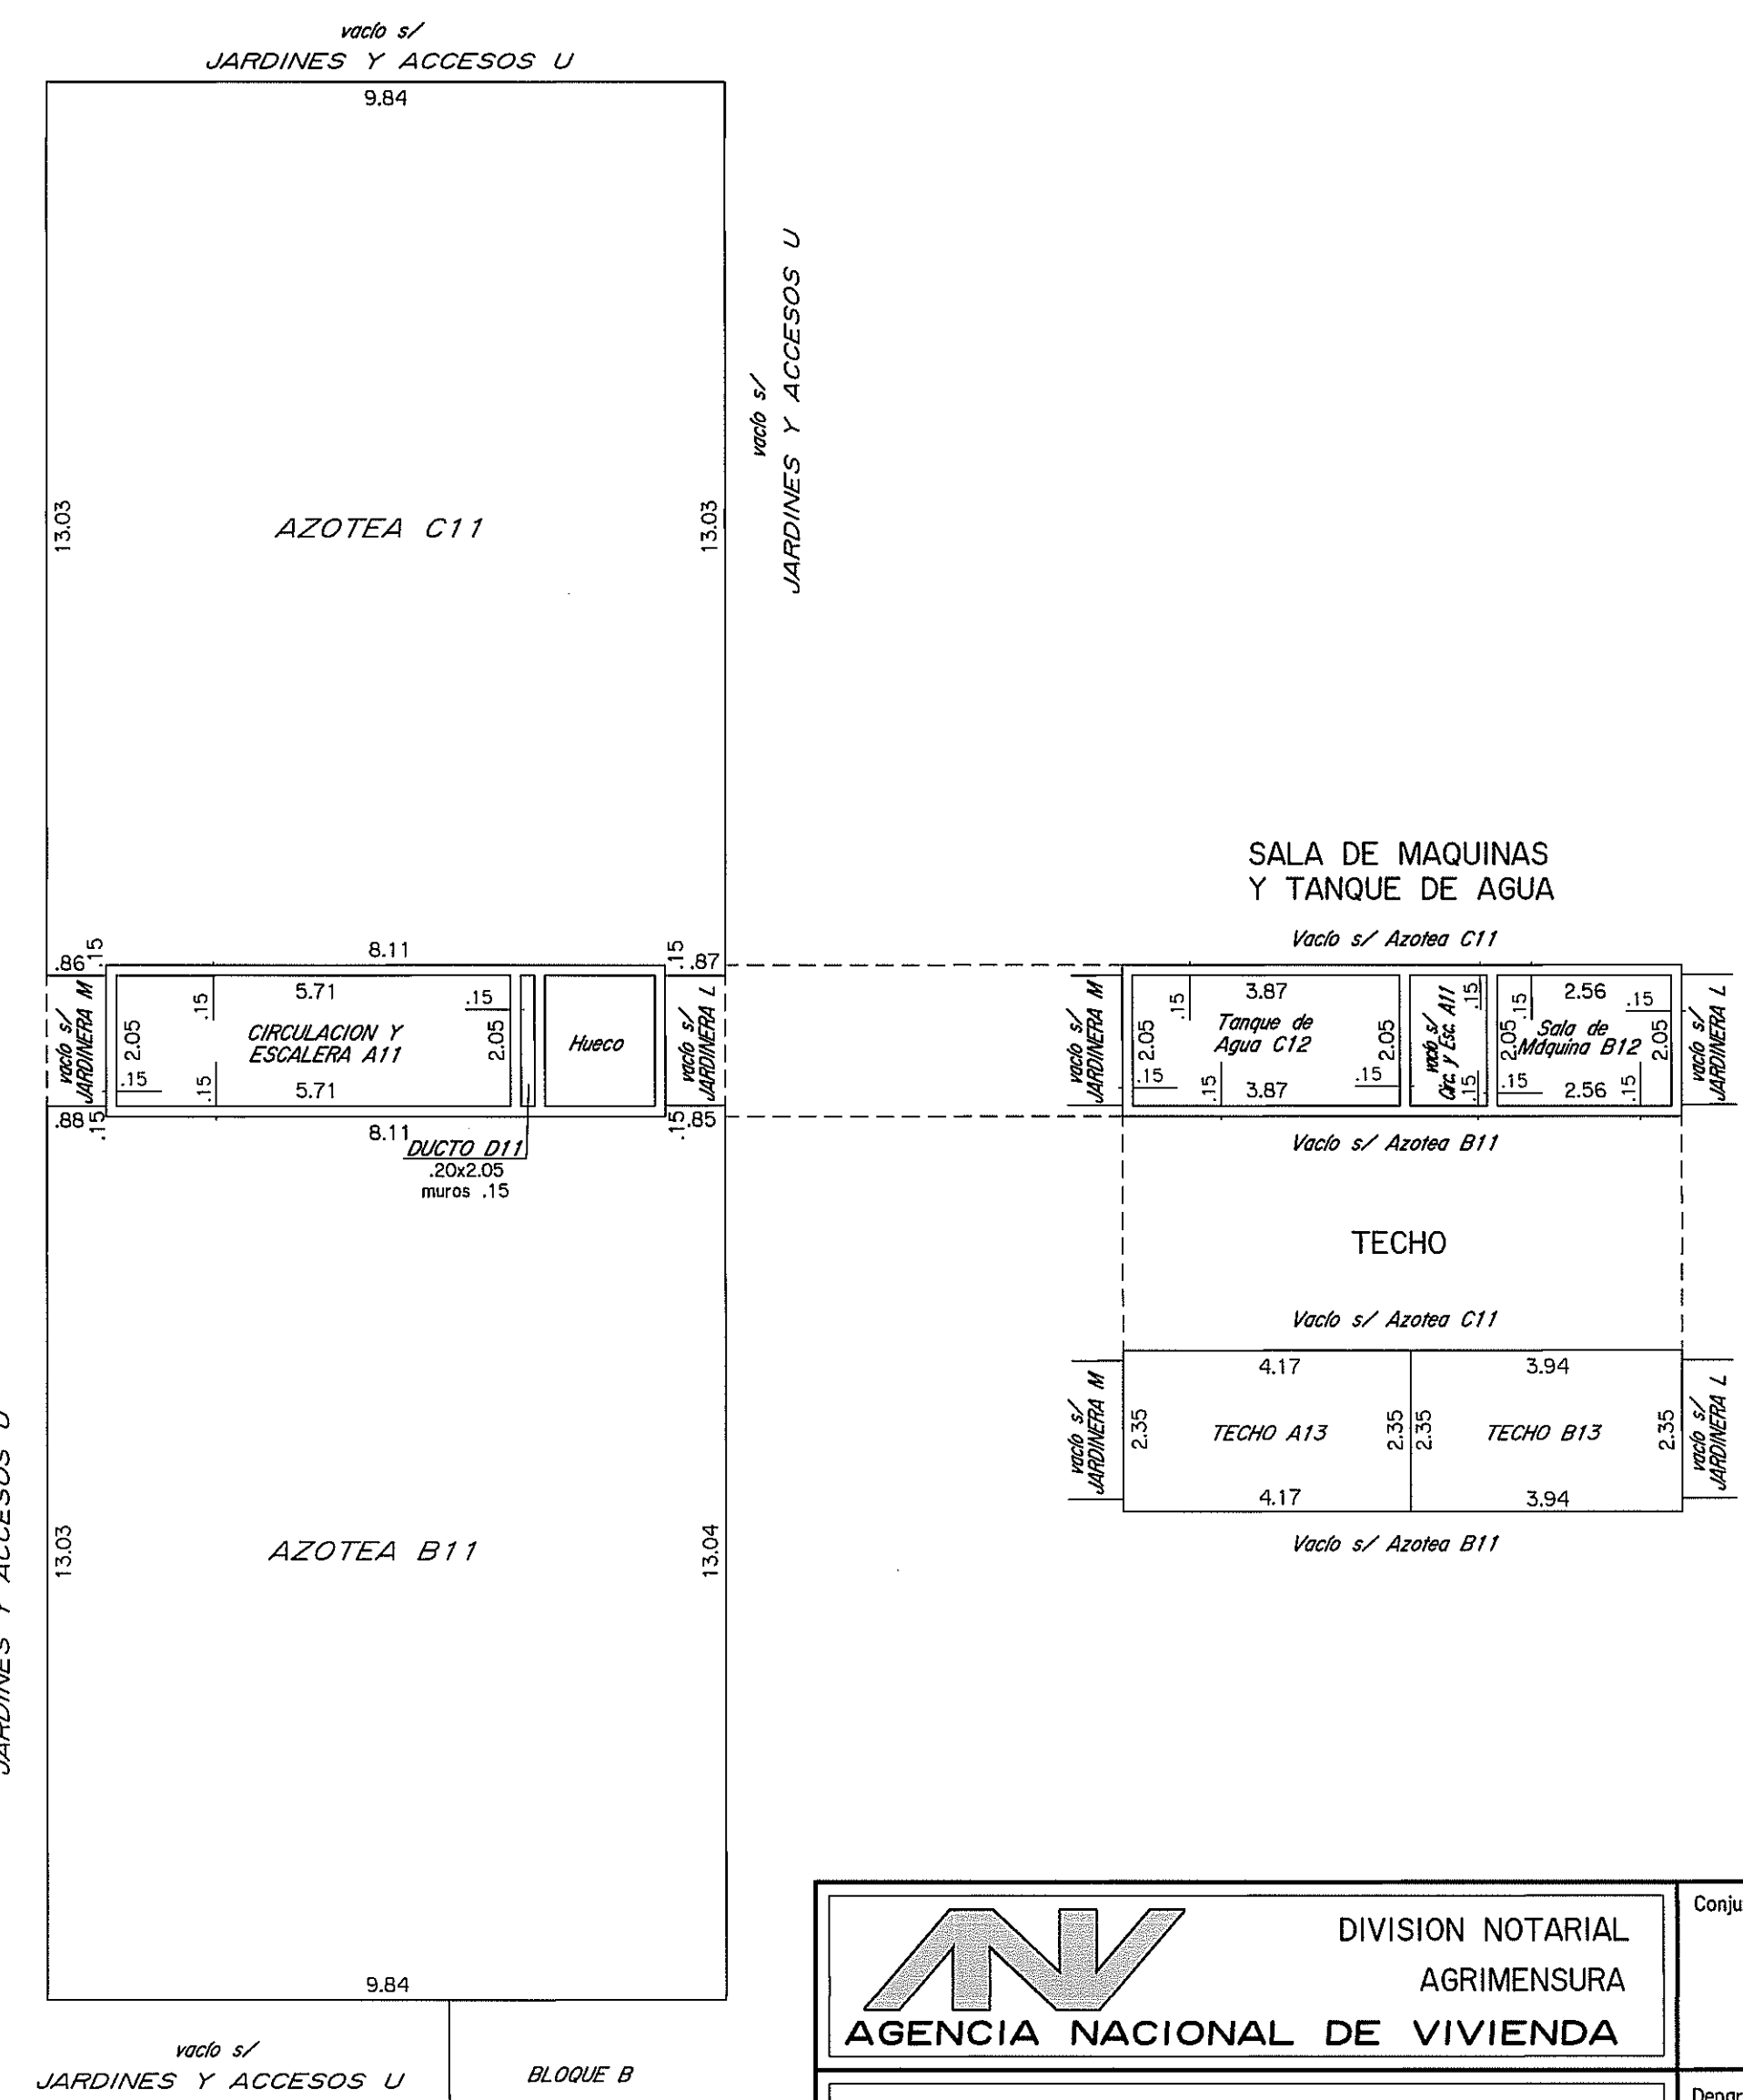

PLANILLA de áreas en metros cuadrados

Bloque	Planta	Nivel	DESIGNACION	ÁREAS			OBSERVACIONES	
				PROPIEDAD INDIVIDUAL EDIFICADA	PROPIEDAD COMUN EDIFICADA	TOTAL EDIFICADO		
BLOQUE A	PISO 9		DEPARTAMENTO 901	57.15				
			DEPARTAMENTO 902	56.61				
			DEPARTAMENTO 903	56.61				
			DEPARTAMENTO 904	56.82				
			CIRC. Y ESCALERA A9		12.01			
			ASCENSOR B9			3.28		
			TERRAZA C9		1.38		Uso exclusivo Depto.901	
			TERRAZA D9		1.38		Uso exclusivo Depto.902	
			TERRAZA E9		1.38		Uso exclusivo Depto.903	
			TERRAZA F9		1.38		Uso exclusivo Depto.904	
			DUCTO G9			0.23		
			DUCTO H9			0.07		
			DUCTO I9			0.14		
			DUCTO J9			0.14		
			MUROS		24.52			
			TOTALES		227.19	42.05	3.86	269.24
		BLOQUE A	PISO 10		DEPARTAMENTO 1001	57.15		
	DEPARTAMENTO 1002			56.61				
	DEPARTAMENTO 1003			56.61				
	DEPARTAMENTO 1004			56.82				
	CIRC. Y ESCALERA A10				12.01			
	ASCENSOR B10					3.28		
	TERRAZA C10				1.38		Uso exclusivo Depto.1001	
	TERRAZA D10				1.38		Uso exclusivo Depto.1002	
	TERRAZA E10				1.38		Uso exclusivo Depto.1003	
	TERRAZA F10				1.38		Uso exclusivo Depto.1004	
	DUCTO G10					0.23		
	DUCTO H10					0.07		
	DUCTO I10					0.14		
	DUCTO J10					0.14		
	MUROS				24.52			
	TOTALES				227.19	42.05	3.86	269.24
BLOQUE B	AZOTEA				CIRC. Y ESCALERA A11		11.71	
			AZOTEA B11			127.04		
			AZOTEA C11			127.00		
			DUCTO D11			0.41		
			MUROS		3.86			
			TOTAL AZOTEA		15.37	254.45	15.37	
			SALA DE MAQUINAS B12		5.25			
BLOQUE B	TECHO		TANQUE DE AGUA C12		7.93			
			MUROS		3.60			
			TOTAL S.de MAQ y T.de AGUA		16.78			
			TECHO A13			8.80		
	TECHO B13			9.26				
	TOTAL TECHO			19.06				

NOTAS : • El presente edificio posee como antecedente el Permiso de Construcción N7161369 aprobado el 15/02/1985 en el régimen de Propiedad Horizontal.
 • El certificado de afectaciones de acuerdo a lo establecido en el Art. 7 Lit. "c" del Dec. 97/2012 reglamentario del Art. 20 de la Ley N° 18795 fue expedido por el Ing. Agrim. Ricardo Lagos.
 • El certificado de Habitabilidad de acuerdo a lo establecido en el Art. 7 Lit. "f" del Dec. 97/2012 reglamentario del Art. 20 de la Ley N° 18795 fue expedido por el Arq. Nery Duplich el 13/12/2012.
 • El certificado de inemboscabilidad de acuerdo a lo establecido en el Literal A del Art. 57 del Dec. Ley N° 1426 fue expedido por el Arq. Nery Duplich el 13/12/2012.
 • El certificado Notarial de acuerdo a lo establecido en el Art. 7 Literal F del Dec. 97/2012 reglamentario del Art. 20 de la Ley N° 18795 fue expedido por la Esc. Zully Roquera Gandía el 30/11/2012.
 • La presente incorporación no implica Habilitación Final del edificio.

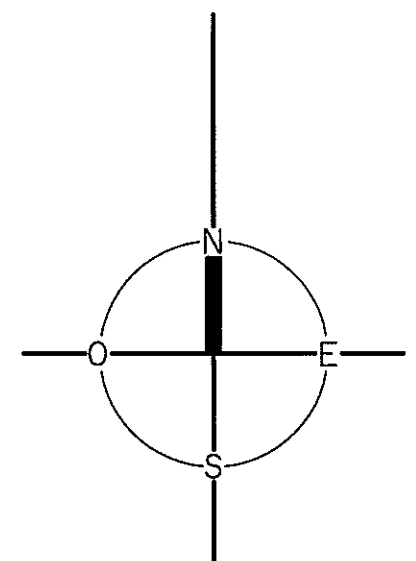

ESCALA 1:100

DIVISION NOTARIAL AGRIMENSURA

AGENCIA NACIONAL DE VIVIENDA

Conjunto Habitacional **92**

PLANO DE MENSURA
FRACCIONAMIENTO-PROPIEDAD HORIZONTAL

LEY 10751 DEL 25/06/1946 -ART. 20 DEL CAP. III
DE LA LEY N° 18795 DEL 17/08/2011

Departamento **MONTEVIDEO**

Localidad Catastral **Montevideo**

Fiduciario **AGENCIA NACIONAL DE VIVIENDA**
FIDEICOMISO SOCIAL V - FIDEICOMISO FINANCIERO

Carpeta Catastral **5391**

Area **34192m² 51dm²**

PADRON **426490**

Por fideicomiso financiero *[Firma]* Dibujantes **Fernando Alari**
Nestor Cuernavás

Escala **1/100**

Montevideo, **septiembre de 2012**

RICARDO LAGOS
Ingeniero Agrimensor
MATRÍCULA N° **788-PE**

ANTECEDENTES

GRAFICO	Ing. Agrim. Ricardo J. Lagos	Fecha	Detalle
		Agosto 2012	Plano de Fusi'n inscripto en la Dirección Nacional de Catastro el 11/09/2012 con el N° 45241

TITULO

Esc. Adriana Cacho Sauer	07/04/2011	inscripto en el Registro de la Propiedad, Sección Inmobiliaria de Montevideo el 07/04/2011 con el N° 12381
Esc. Adriana Cacho Sauer	05/04/2011	inscripto en el Registro de la Propiedad, Sección Inmobiliaria de Montevideo el 05/04/2011 con el N° 12384

LAMINA 3 de 24
BLOQUE A

Contiene: Piso 9 a Planta Techo, Planilla de Areas y Corte.

DIRECCION NACIONAL DE CATASTRO
COTEJO Y REGISTRO DE PLANOS

Cotejado, sin observaciones y cumplidas las disposiciones vigentes se inscribe con el N° **46365**

Se fijaron lmbres de la Caja de Jubilaciones y Pensiones de Profesionales Universitarios por \$ **325.213**

Montevideo, **22 de 11 de 13**

BEATRIZ CARNELLI VIDAUR
Ing. Agrim.

NESTOR J. GIUSTO
Jefe de Registro