
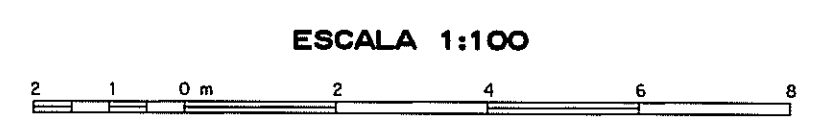


PLANILLA de áreas en metros cuadrados

Bloque	Planta	Nivel	DESIGNACION	AREAS			OBSERVACIONES
				PROPIEDAD INDIVIDUAL EDIFICADA	PROPIEDAD COMUN EDIFICADA	TOTAL EDIFICADO	
BLOQUE D	PISO 9	DEPARTAMENTO 901	56.61				
		DEPARTAMENTO 902	56.82				
		DEPARTAMENTO 903	57.15				
		DEPARTAMENTO 904	56.61				
		CIRC. Y ESCALERA A9		11.98			
		ASCENSOR B9			3.28		Uso exclusivo Depto.901
		TERRAZA C9		1.38			Uso exclusivo Depto.902
		TERRAZA E9		1.38			Uso exclusivo Depto.903
		TERRAZA F9		1.38			Uso exclusivo Depto.904
	DUCTO G9			0.23			
	DUCTO H9			0.07			
	DUCTO I9			0.14			
	DUCTO J9			0.14			
	MUROS		24.44				
	TOTALES		227.19	41.94	3.86	269.13	
	PISO 10	DEPARTAMENTO 1001	56.61				
		DEPARTAMENTO 1002	56.82				
		DEPARTAMENTO 1003	57.15				
DEPARTAMENTO 1004		56.61					
CIRC. Y ESCALERA A10			11.98				
ASCENSOR B10				3.28		Uso exclusivo Depto.1001	
TERRAZA C10			1.38			Uso exclusivo Depto.1002	
TERRAZA E10			1.38			Uso exclusivo Depto.1003	
TERRAZA F10			1.38			Uso exclusivo Depto.1004	
DUCTO G10			0.23				
DUCTO H10			0.07				
DUCTO I10			0.14				
DUCTO J10			0.14				
MUROS		24.44					
TOTALES		227.19	41.94	3.86	269.13		
AZOTEA	CIRC. Y ESCALERA A11		11.65				
	AZOTEA B11			127.00			
	AZOTEA C11			127.05			
	DUCTO D11			0.45			
	MUROS		3.60				
TOTAL AZOTEA		15.25	254.50	15.25			
Sala Maq y Tanque Agua	SALA DE MAQUINAS B12		5.25				
	TANQUE DE AGUA C12		7.80				
	MUROS		3.65				
TOTAL S.de MAQ y T.de AGUA		16.70		16.70			
TECHO	TECHO A13			9.80			
	TECHO B13			9.26			
	TOTAL TECHO			19.06			

NOTAS : • El presente edificio posee como antecedente el Permiso de Construcción N°161369° aprobado el 15/02/1985 en el régimen de Propiedad Horizontal.
 • El certificado de afectaciones de acuerdo a lo establecido en el Art. 7 L.R. "C" del Dec. 97/2012 reglamentario del Art. 20 de la Ley N° 18795 fue expedido por el Ing. Agrim. Ricardo Lagos el 13/12/2012.
 • El certificado de Habitabilidad de acuerdo a lo establecido en el Art. 7 L.R. "D" del Dec. 97/2012 reglamentario del Art. 20 de la Ley N° 18795 fue expedido por el Arq. Mery Duplich el 13/12/2012.
 • El certificado de incombustibilidad de acuerdo a lo estipulado en el Literal A del Art. 57 del Dec. Ley N° 14261 fue expedido por el Arq. Mery Duplich el 13/12/2012.
 • El certificado Notarial de acuerdo a lo establecido en el Art. 7 Literal F del Dec. 97/2012 reglamentario del Art. 20 de la Ley N° 18795 fue expedido por el Esc. Zully Rogera Gandi el 30/11/2012.
 • La presente incorporación no implica Habilitación Final del edificio.

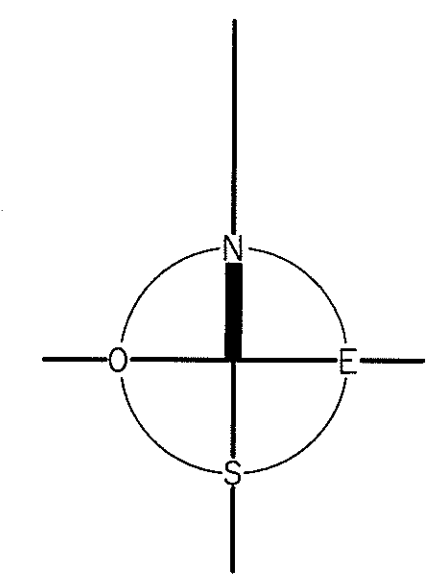

AGENCIA NACIONAL DE VIVIENDA

DIVISION NOTARIAL AGRIMENSURA

Conjunto Habitacional **92**

PLANO DE MENSURA
FRACCIONAMIENTO-PROPIEDAD HORIZONTAL

LEY 10751 DEL 25/06/1946 -ART. 20 DEL CAP. III
DE LA LEY N° 18795 DEL 17/08/2011

Departamento **MONTEVIDEO**

Localidad Catastral **Montevideo**

Fiduciario **AGENCIA NACIONAL DE VIVIENDA**
FIDEICOMISO SOCIAL V - FIDEICOMISO FINANCIERO

Carpeta Catastral **5391**

Area **34192m² 51dm²**

PADRON **426490**

Por fideicomiso financiero *[Signature]* Dibujantes **Fernando Alari**
Nestor Cuentas

Escala **1/100**

Montevideo, **septiembre de 2012.**

RICARDO LAGOS
Ingeniero Agrimensor
MATRICULA N° **788-198**

ANTECEDENTES

GRAFICO	Fecha	Detalle
Ing. Agrim. Ricardo J. Lagos	Agosto 2012	Plano de Fusi7n inscripto en la Direcc7n Notarial de Catastro el 11/09/2012 con el n° 45241

TITULO

Esc. Adriano Cacho Sauer	07/04/2011	Inscripto en el Registro de la Propiedad, Sección Inmobiliaria de Montevideo el 07/04/2011 con el n° 12981
Esc. Adriano Cacho Sauer	05/04/2011	Inscripto en el Registro de la Propiedad, Sección Inmobiliaria de Montevideo el 05/04/2011 con el n° 12384

LAMINA 9 de 24
BLOQUE D

Contiene: Piso 9 a Planta Techo, Planilla de Areas y Corte.

DIRECCION NACIONAL DE CATASTRO
COTEJO Y REGISTRO DE PLANOS

Cotejado, sin observaciones y cumplidos los requisitos vigentes se inscribe con el N° **46368**

Se fijaron timbres de la Caja de Jubilaciones y Pensiones de Profesionales Universitarios por \$ **3.222.111**

Montevideo, **22 de Agosto de 2012.**

BEATRIZ CARNELLI VIDAUR
DIRECTORA DIV. CARTOGRAFIA

NELSON JUSTO
Jefe de Registro