


PLANILLA de áreas en metros cuadrados

Bloque	Planta	Nivel	DESIGNACION	ÁREAS			OBSERVACIONES	Bloque	Planta	Nivel	DESIGNACION	ÁREAS			OBSERVACIONES	Bloque	Planta	Nivel	DESIGNACION	ÁREAS			OBSERVACIONES
				PROPIEDAD INDIVIDUAL EDIFICADA	PROPIEDAD COMUN EDIFICADA	LIBRE						TOTAL EDIFICADO	PROPIEDAD INDIVIDUAL EDIFICADA	PROPIEDAD COMUN EDIFICADA						LIBRE	TOTAL EDIFICADO	PROPIEDAD INDIVIDUAL EDIFICADA	
I	O	22.40	DEPARTAMENTO 601	47.17				I	O	22.40	DEPARTAMENTO 1001	47.17				I	O	22.40	DEPARTAMENTO 901	47.17			
			DEPARTAMENTO 602	46.63							DEPARTAMENTO 1002	46.63							DEPARTAMENTO 902	46.63			
			DEPARTAMENTO 603	34.28							DEPARTAMENTO 1003	34.28							DEPARTAMENTO 903	34.28			
			DEPARTAMENTO 604	34.28							DEPARTAMENTO 1004	34.28							DEPARTAMENTO 904	34.28			
			DEPARTAMENTO 605	34.28							DEPARTAMENTO 1005	34.28							DEPARTAMENTO 905	34.28			
			DEPARTAMENTO 606	46.63							DEPARTAMENTO 1006	46.63							DEPARTAMENTO 906	46.63			
			DEPARTAMENTO 607	46.63							DEPARTAMENTO 1007	46.63							DEPARTAMENTO 907	46.63			
			DEPARTAMENTO 608	46.84	12.19						DEPARTAMENTO 1008	46.84	12.19						DEPARTAMENTO 908	46.84	12.19		
			CIRC. Y ESCALERA 66	12.19							CIRC. Y ESCALERA 81	12.19							CIRC. Y ESCALERA 96	12.19			
			CIRC. Y ESCALERA 67	12.19							CIRC. Y ESCALERA 82	12.19							CIRC. Y ESCALERA 97	12.19			
			ASCENSOR 68	3.28							ASCENSOR 109	3.28							ASCENSOR 124	3.28			
			ASCENSOR 69	3.28							ASCENSOR 110	3.28							ASCENSOR 125	3.28			
			TERRAZA 66	1.38			Uso exclusivo Depto.601				TERRAZA 109	1.38			Uso exclusivo Depto.1001				TERRAZA 124	1.38			Uso exclusivo Depto.901
			TERRAZA 67	1.38			Uso exclusivo Depto.602				TERRAZA 110	1.38			Uso exclusivo Depto.1002				TERRAZA 125	1.38			Uso exclusivo Depto.902
			TERRAZA 68	1.38			Uso exclusivo Depto.603				TERRAZA 111	1.38			Uso exclusivo Depto.1003				TERRAZA 126	1.38			Uso exclusivo Depto.903
			TERRAZA 69	1.38			Uso exclusivo Depto.604				TERRAZA 112	1.38			Uso exclusivo Depto.1004				TERRAZA 127	1.38			Uso exclusivo Depto.904
			TERRAZA 70	1.38			Uso exclusivo Depto.605				TERRAZA 113	1.38			Uso exclusivo Depto.1005				TERRAZA 128	1.38			Uso exclusivo Depto.905
			TERRAZA 71	1.38			Uso exclusivo Depto.606				TERRAZA 114	1.38			Uso exclusivo Depto.1006				TERRAZA 129	1.38			Uso exclusivo Depto.906
			TERRAZA 72	1.38			Uso exclusivo Depto.607				TERRAZA 115	1.38			Uso exclusivo Depto.1007				TERRAZA 130	1.38			Uso exclusivo Depto.907
			TERRAZA 73	1.38			Uso exclusivo Depto.608				TERRAZA 116	1.38			Uso exclusivo Depto.1008				TERRAZA 131	1.38			Uso exclusivo Depto.908
DUCTO 66	0.14			Uso exclusivo Depto.606	DUCTO 116	0.14			Uso exclusivo Depto.1008	DUCTO 131	0.14			Uso exclusivo Depto.908									
DUCTO 67	0.04				DUCTO 117	0.04				DUCTO 132	0.04												
DUCTO 68	0.16				DUCTO 118	0.16				DUCTO 133	0.16												
DUCTO 69	0.79				DUCTO 119	0.79				DUCTO 134	0.79												
DUCTO 70	0.79				DUCTO 120	0.79				DUCTO 135	0.79												
DUCTO 71	0.16				DUCTO 121	0.16				DUCTO 136	0.16												
DUCTO 72	0.05				DUCTO 122	0.05				DUCTO 137	0.05												
DUCTO 73	0.05				DUCTO 123	0.05				DUCTO 138	0.05												
DUCTO 74	0.14				DUCTO 124	0.14				DUCTO 139	0.14												
MUROS 75	38.33				MUROS 125	38.33				MUROS 140	38.33												
TOTALES	324.39	73.74	8.83	398.13	TOTALES	324.39	73.74	8.83	398.13	TOTALES	324.39	73.74	8.83	398.13									
I	O	23.09	DEPARTAMENTO 701	47.17				I	O	23.09	DEPARTAMENTO 1009	47.17				I	O	23.09	DEPARTAMENTO 909	47.17			
			DEPARTAMENTO 702	46.63							DEPARTAMENTO 1010	46.63							DEPARTAMENTO 910	46.63			
			DEPARTAMENTO 703	34.28							DEPARTAMENTO 1011	34.28							DEPARTAMENTO 911	34.28			
			DEPARTAMENTO 704	34.28							DEPARTAMENTO 1012	34.28							DEPARTAMENTO 912	34.28			
			DEPARTAMENTO 705	34.28							DEPARTAMENTO 1013	34.28							DEPARTAMENTO 913	34.28			
			DEPARTAMENTO 706	46.63							DEPARTAMENTO 1014	46.63							DEPARTAMENTO 914	46.63			
			DEPARTAMENTO 707	46.63							DEPARTAMENTO 1015	46.63							DEPARTAMENTO 915	46.63			
			DEPARTAMENTO 708	46.84	12.19						DEPARTAMENTO 1016	46.84	12.19						DEPARTAMENTO 916	46.84	12.19		
			CIRC. Y ESCALERA 87	12.19							CIRC. Y ESCALERA 102	12.19							CIRC. Y ESCALERA 117	12.19			
			CIRC. Y ESCALERA 88	12.19							CIRC. Y ESCALERA 103	12.19							CIRC. Y ESCALERA 118	12.19			
			ASCENSOR 89	3.28							ASCENSOR 104	3.28							ASCENSOR 119	3.28			
			ASCENSOR 90	3.28							ASCENSOR 105	3.28							ASCENSOR 120	3.28			
			TERRAZA 87	1.38			Uso exclusivo Depto.701				TERRAZA 104	1.38			Uso exclusivo Depto.1009				TERRAZA 119	1.38			Uso exclusivo Depto.909
			TERRAZA 88	1.38			Uso exclusivo Depto.702				TERRAZA 105	1.38			Uso exclusivo Depto.1010				TERRAZA 120	1.38			Uso exclusivo Depto.910
			TERRAZA 89	1.38			Uso exclusivo Depto.703				TERRAZA 106	1.38			Uso exclusivo Depto.1011				TERRAZA 121	1.38			Uso exclusivo Depto.911
			TERRAZA 90	1.38			Uso exclusivo Depto.704				TERRAZA 107	1.38			Uso exclusivo Depto.1012				TERRAZA 122	1.38			Uso exclusivo Depto.912
			TERRAZA 91	1.38			Uso exclusivo Depto.705				TERRAZA 108	1.38			Uso exclusivo Depto.1013				TERRAZA 123	1.38			Uso exclusivo Depto.913
			TERRAZA 92	1.38			Uso exclusivo Depto.706				TERRAZA 109	1.38			Uso exclusivo Depto.1014				TERRAZA 124	1.38			Uso exclusivo Depto.914
			TERRAZA 93	1.38			Uso exclusivo Depto.707				TERRAZA 110	1.38			Uso exclusivo Depto.1015				TERRAZA 125	1.38			Uso exclusivo Depto.915
			TERRAZA 94	1.38			Uso exclusivo Depto.708				TERRAZA 111	1.38			Uso exclusivo Depto.1016				TERRAZA 126	1.38			Uso exclusivo Depto.916
DUCTO 87	0.14			Uso exclusivo Depto.706	DUCTO 111	0.14			Uso exclusivo Depto.1016	DUCTO 126	0.14			Uso exclusivo Depto.916									
DUCTO 88	0.04				DUCTO 112	0.04				DUCTO 127	0.04												
DUCTO 89	0.16				DUCTO 113	0.16				DUCTO 128	0.16												
DUCTO 90	0.79				DUCTO 114	0.79				DUCTO 129	0.79												
DUCTO 91	0.79				DUCTO 115	0.79				DUCTO 130	0.79												
DUCTO 92	0.16				DUCTO 116	0.16				DUCTO 131	0.16												
DUCTO 93	0.05				DUCTO 117	0.05				DUCTO 132	0.05												
DUCTO 94	0.05				DUCTO 118	0.05				DUCTO 133	0.05												
DUCTO 95	0.14				DUCTO 119	0.14				DUCTO 134	0.14												
MUROS 96	38.33				MUROS 120	38.33				MUROS 135	38.33												
TOTALES	324.39	73.74	8.83	398.13	TOTALES	324.39	73.74	8.83	398.13	TOTALES	324.39	73.74	8.83	398.13									

NOTAS: • El presente edificio posee como antecedente el Permiso de Construcción N°161369 expedido el 15/02/1995 en el régimen de Propiedad Horizontal.
 • El certificado de elección de terreno a la edificación en el Art. 7 L.N. 17 del Dec. 97/2012 representado del Art. 20 de la Ley N° 18795 fue expedido por el Ing. Agrón. Ricardo Lagos.
 • El certificado de habitabilidad de acuerdo a lo establecido en el Libro A del Art. 51 del Dec. Ley N° 18795 fue expedido por el Ing. Agrón. Ricardo Lagos el 13/12/2012.
 • El certificado de inscripción de acuerdo a lo establecido en el Art. 7 Libro F del Dec. 97/2012 representado del Art. 20 de la Ley N° 18795 fue expedido por el Lic. Zaly Riquero Cerdas el 30/11/2012.
 • El presente inscripción no implica habilitación final del edificio.

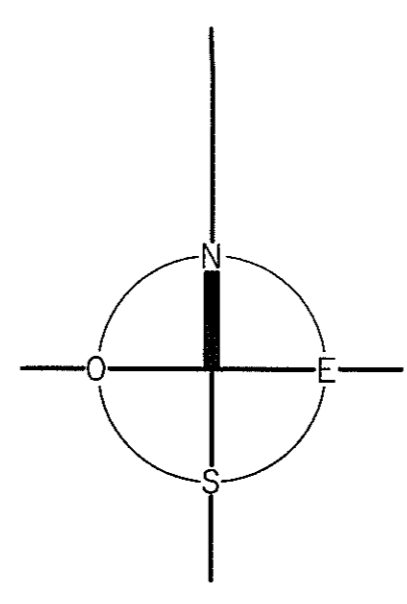

ESCALA 1:100

DIVISION NOTARIAL
AGREMENSURA
AGENCIA NACIONAL DE VIVIENDA

92

MONTEVIDEO

AGENCIA NACIONAL DE VIVIENDA
FRACCIONAMIENTO-PROPIEDAD HORIZONTAL
LEY 10751 DEL 25/06/1946 ART. 20 DEL CAP. III
DE LA LEY N° 18795 DEL 17/08/2011

34192m² 51dm²

342490

1/100

LAMINA 16 de 24
BLOQUE H

CONTIENE: Piso 6 a Planta Techo y Planilla de Áreas.

DIRECCION NACIONAL DE CATASTRO
COTEJO Y REGISTRO DE PLANOS

RICARDO LAGOS
MATRÍCULA N° 1238

22 de Abril de 2012

DIRECCION NACIONAL DE CATASTRO