

**PLANTA BAJA**

**PISO 1**

**PISO 2**

**PISO 3**

**PISO 4**

**PISO 5**


**CORTE A-B**



PLANILLA de áreas en metros cuadrados

Bloque	Planta	Nivel	DESIGNACION	ÁREAS				OBSERVACIONES	Bloque	Planta	Nivel	DESIGNACION	ÁREAS				OBSERVACIONES	Bloque	Planta	Nivel	DESIGNACION	ÁREAS				OBSERVACIONES	
				PROPIEDAD INDIVIDUAL EDIFICADA	PROPIEDAD COMUN EDIFICADA	LIBRE	TOTAL EDIFICADO						PROPIEDAD INDIVIDUAL EDIFICADA	PROPIEDAD COMUN EDIFICADA	LIBRE	TOTAL EDIFICADO						PROPIEDAD INDIVIDUAL EDIFICADA	PROPIEDAD COMUN EDIFICADA	LIBRE	TOTAL EDIFICADO	
1-99	PLANTA BAJA		DEPARTAMENTO 001	47.17			47.17		10-0	PISO 1		DEPARTAMENTO 201	47.17			47.17		10-0	PISO 2		DEPARTAMENTO 401	47.17			47.17		10-0	PISO 3		DEPARTAMENTO 501	47.17			47.17		10-0	PISO 4		DEPARTAMENTO 002	46.63			46.63		10-0	PISO 5		DEPARTAMENTO 101	46.63			46.63		10-0	PISO 6		DEPARTAMENTO 202	46.63			46.63		10-0	PISO 7		DEPARTAMENTO 302	46.63			46.63		10-0	PISO 8		DEPARTAMENTO 402	46.63			46.63		10-0	PISO 9		DEPARTAMENTO 502	46.63			46.63		10-0	PISO 10		DEPARTAMENTO 102	46.63			46.63		10-0	PISO 11		DEPARTAMENTO 203	46.63			46.63		10-0	PISO 12		DEPARTAMENTO 303	46.63			46.63		10-0	PISO 13		DEPARTAMENTO 403	46.63			46.63		10-0	PISO 14		DEPARTAMENTO 503	46.63			46.63		10-0	PISO 15		DEPARTAMENTO 103	46.63			46.63		10-0	PISO 16		DEPARTAMENTO 204	34.28			34.28		10-0	PISO 17		DEPARTAMENTO 304	34.28			34.28		10-0	PISO 18		DEPARTAMENTO 404	34.28			34.28		10-0	PISO 19		DEPARTAMENTO 504	34.28			34.28		10-0	PISO 20		DEPARTAMENTO 104	34.28			34.28		10-0	PISO 21		DEPARTAMENTO 205	34.28			34.28		10-0	PISO 22		DEPARTAMENTO 305	34.28			34.28		10-0	PISO 23		DEPARTAMENTO 405	34.28			34.28		10-0	PISO 24		DEPARTAMENTO 505	34.28			34.28		10-0	PISO 25		DEPARTAMENTO 105	34.28			34.28		10-0	PISO 26		DEPARTAMENTO 206	46.63			46.63		10-0	PISO 27		DEPARTAMENTO 306	46.63			46.63		10-0	PISO 28		DEPARTAMENTO 406	46.63			46.63		10-0	PISO 29		DEPARTAMENTO 506	46.63			46.63		10-0	PISO 30		DEPARTAMENTO 106	46.63			46.63		10-0	PISO 31		DEPARTAMENTO 207	46.63			46.63		10-0	PISO 32		DEPARTAMENTO 307	46.63			46.63		10-0	PISO 33		DEPARTAMENTO 407	46.63			46.63		10-0	PISO 34		DEPARTAMENTO 507	46.63			46.63		10-0	PISO 35		DEPARTAMENTO 107	46.63			46.63		10-0	PISO 36		DEPARTAMENTO 208	46.63			46.63		10-0	PISO 37		DEPARTAMENTO 308	46.63			46.63		10-0	PISO 38		DEPARTAMENTO 408	46.63			46.63		10-0	PISO 39		DEPARTAMENTO 508	46.63			46.63		10-0	PISO 40		DEPARTAMENTO 108	46.63			46.63		10-0	PISO 41		DEPARTAMENTO 209	46.63			46.63		10-0	PISO 42		DEPARTAMENTO 309	46.63			46.63		10-0	PISO 43		DEPARTAMENTO 409	46.63			46.63		10-0	PISO 44		DEPARTAMENTO 509	46.63			46.63		10-0	PISO 45		DEPARTAMENTO 109	46.63			46.63		10-0	PISO 46		DEPARTAMENTO 210	46.63			46.63		10-0	PISO 47		DEPARTAMENTO 310	46.63			46.63		10-0	PISO 48		DEPARTAMENTO 410	46.63			46.63		10-0	PISO 49		DEPARTAMENTO 510	46.63			46.63		10-0	PISO 50		DEPARTAMENTO 110	46.63			46.63		10-0	PISO 51		DEPARTAMENTO 211	46.63			46.63		10-0	PISO 52		DEPARTAMENTO 311	46.63			46.63		10-0	PISO 53		DEPARTAMENTO 411	46.63			46.63		10-0	PISO 54		DEPARTAMENTO 511	46.63			46.63		10-0	PISO 55		DEPARTAMENTO 111	46.63			46.63		10-0	PISO 56		DEPARTAMENTO 212	46.63			46.63		10-0	PISO 57		DEPARTAMENTO 312	46.63			46.63		10-0	PISO 58		DEPARTAMENTO 412	46.63			46.63		10-0	PISO 59		DEPARTAMENTO 512	46.63			46.63		10-0	PISO 60		DEPARTAMENTO 112	46.63			46.63		10-0	PISO 61		DEPARTAMENTO 213	46.63			46.63		10-0	PISO 62		DEPARTAMENTO 313	46.63			46.63		10-0	PISO 63		DEPARTAMENTO 413	46.63			46.63		10-0	PISO 64		DEPARTAMENTO 513	46.63			46.63		10-0	PISO 65		DEPARTAMENTO 113	46.63			46.63		10-0	PISO 66		DEPARTAMENTO 214	46.63			46.63		10-0	PISO 67		DEPARTAMENTO 314	46.63			46.63		10-0	PISO 68		DEPARTAMENTO 414	46.63			46.63		10-0	PISO 69		DEPARTAMENTO 514	46.63			46.63		10-0	PISO 70		DEPARTAMENTO 114	46.63			46.63		10-0	PISO 71		DEPARTAMENTO 215	46.63			46.63		10-0	PISO 72		DEPARTAMENTO 315	46.63			46.63		10-0	PISO 73		DEPARTAMENTO 415	46.63			46.63		10-0	PISO 74		DEPARTAMENTO 515	46.63			46.63		10-0	PISO 75		DEPARTAMENTO 115	46.63			46.63		10-0	PISO 76		DEPARTAMENTO 216	46.63			46.63		10-0	PISO 77		DEPARTAMENTO 316	46.63			46.63		10-0	PISO 78		DEPARTAMENTO 416	46.63			46.63		10-0	PISO 79		DEPARTAMENTO 516	46.63			46.63		10-0	PISO 80		DEPARTAMENTO 116	46.63			46.63		10-0	PISO 81		DEPARTAMENTO 217	46.63			46.63		10-0	PISO 82		DEPARTAMENTO 317	46.63			46.63		10-0	PISO 83		DEPARTAMENTO 417	46.63			46.63		10-0	PISO 84		DEPARTAMENTO 517	46.63			46.63		10-0	PISO 85		DEPARTAMENTO 117	46.63			46.63		10-0	PISO 86		DEPARTAMENTO 218	46.63			46.63		10-0	PISO 87		DEPARTAMENTO 318	46.63			46.63		10-0	PISO 88		DEPARTAMENTO 418	46.63			46.63		10-0	PISO 89		DEPARTAMENTO 518	46.63			46.63		10-0	PISO 90		DEPARTAMENTO 118	46.63			46.63		10-0	PISO 91		DEPARTAMENTO 219	46.63			46.63		10-0	PISO 92		DEPARTAMENTO 319	46.63			46.63		10-0	PISO 93		DEPARTAMENTO 419	46.63			46.63		10-0	PISO 94		DEPARTAMENTO 519	46.63			46.63		10-0	PISO 95		DEPARTAMENTO 119	46.63			46.63		10-0	PISO 96		DEPARTAMENTO 220	46.63			46.63		10-0	PISO 97		DEPARTAMENTO 320	46.63			46.63		10-0	PISO 98		DEPARTAMENTO 420	46.63			46.63		10-0	PISO 99		DEPARTAMENTO 520	46.63			46.63		10-0	PISO 100		DEPARTAMENTO 120	46.63			46.63		10-0

CROQUIS DE UBICACION

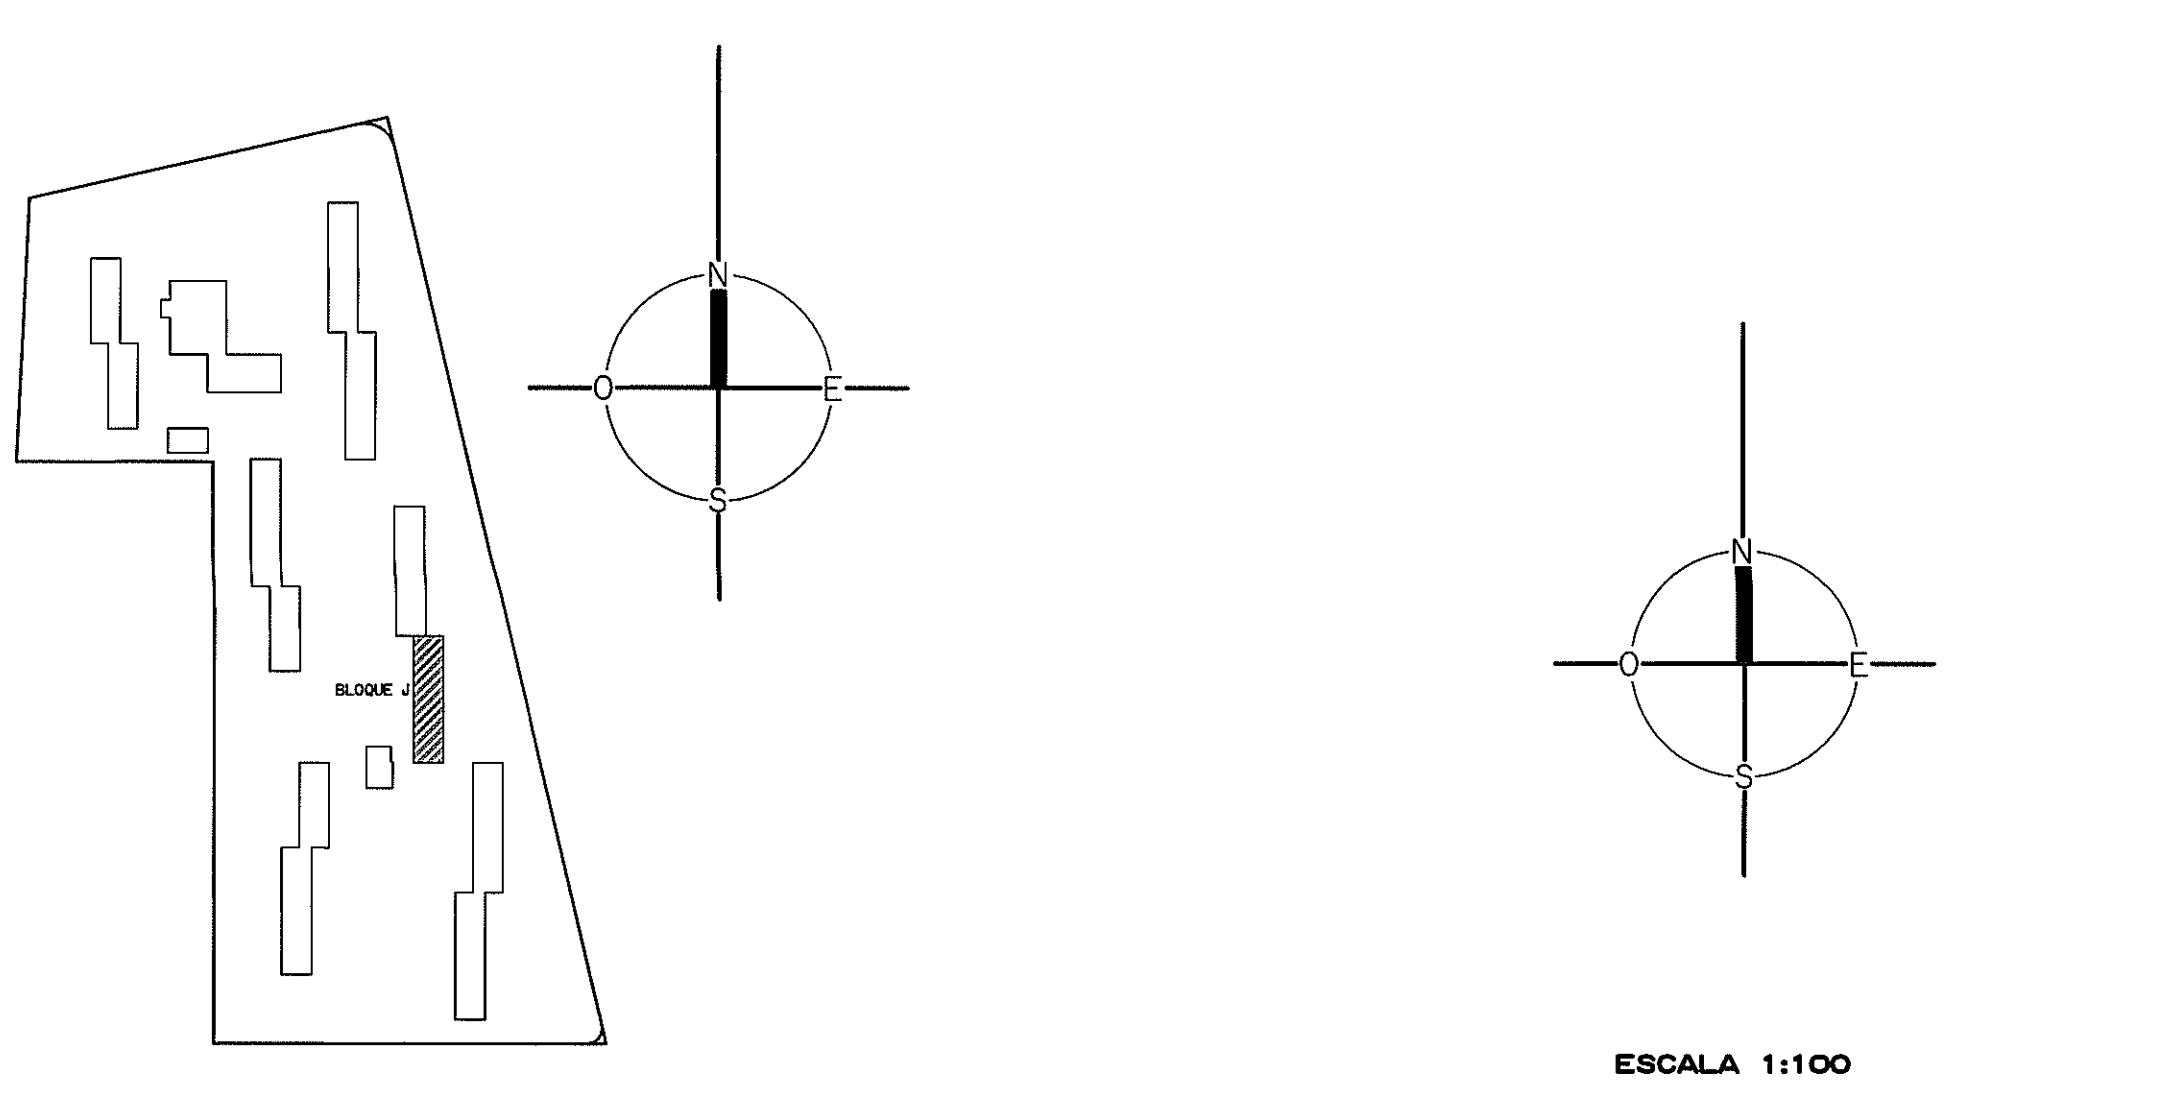

NOTAS - El presente edificio posee como antecedente el Permiso de Construcción N°161589 expedido el 15/02/1985 en el Régimen de Propiedad Histórica.  
 • El certificado de ubicación de acuerdo a lo establecido en el Art. 7 L.N. N° 44 del Dec. 97/2012 repromulgado del Art. 22 de la Ley N° 18705 fue expedido por el Ing. Jorge Roberto López.  
 • El certificado de habitabilidad de acuerdo a lo establecido en el Art. 7 L.N. N° 44 del Dec. 97/2012 repromulgado del Art. 22 de la Ley N° 18705 fue expedido por el Arq. Néstor Cuatrecasas el 12/03/2012.  
 • El certificado de inmatriculación de acuerdo a lo establecido en el Libro A del Art. 57 del Dec. Ley N° 14828 fue expedido por el Arq. Néstor Cuatrecasas el 12/03/2012.  
 • El certificado Nacional de comercio e instalación en el Art. 7 Libro F del Dec. 97/2012 repromulgado del Art. 22 de la Ley N° 18705 fue expedido por el Ing. Zubiré Gómez el 30/11/2012.  
 • La presente incorporación se inscribió en el Registro de Planos el 07/04/2011.

**DIVISION NOTARIAL AGRIMENSURA**

**AGENCIA NACIONAL DE VIVIENDA**

**PLANO DE MENSURA**  
FRACCIONAMIENTO-PROPIEDAD HORIZONTAL  
LEY 10781 DEL 25/06/1946 -ART. 20 DEL CAP. III  
DE LA LEY N° 16395 DEL 17/08/2011

**92**

Departamento: MONTEVIDEO  
Localidad: Cemento  
Monto: Montevideo

Fiduciario: **AGENCIA NACIONAL DE VIVIENDA**  
FIDEICOMISO SOCIAL V - FIDEICOMISO FINANCIERO  
Carpeta Catastral: 5391

Área: 34192m<sup>2</sup> 51dm<sup>2</sup>  
PARRON: 426490

Por (firma) / Firmado por: Fernando Alari  
Escudo: 1/100

Montevideo, 12 de Agosto de 2012.

RICARDO CASOS  
Ingeniero Agrimensor  
MATRÍCULA N° 1907

ANTECEDENTES: Fecha: / Dato: /  
 GRUPO: Sr. Agrimensor a. López, Alari 2012. Zona de usura inscripta en el Registro de Planos el 14/08/2012 con el N° 42631.

TÍTULO: Sr. Adolfo Costa Swan / 07/04/2011 Inscripción en el Registro de la Propiedad, Sección Inmobiliaria de Montevideo el 07/04/2011 con el N° 72981.  
 Sr. Adolfo Costa Swan / 05/04/2011 Inscripción en el Registro de la Propiedad, Sección Inmobiliaria de Montevideo el 05/04/2011 con el N° 12384.

**LAMINA 18 de 24**  
**BLOQUE J**  
Contiene: Planta Baja, Planilla de Áreas, Croquis de Ubicación y Corte.

DIRECCION NACIONAL DE CATASTRO  
CORTE Y REGISTRO DE PLANOS

Cópula, sin observaciones y cumpliendo los requisitos exigidos se inscribe con el N° 42631.  
 Se firman los libros de la Caja de Altimetría y Planos de Profesionalización Universitaria por: 2.2.11.11.11 de 13.  
 Montevideo, 12 de Agosto de 2012.

DEAFAB CARRELLI VIDAL / Inscr. N° 12379  
 Montevideo, 12/08/2012  
 DIRECTOR DIV. CARTOGRAFIA