

PISO 9 PISO 10



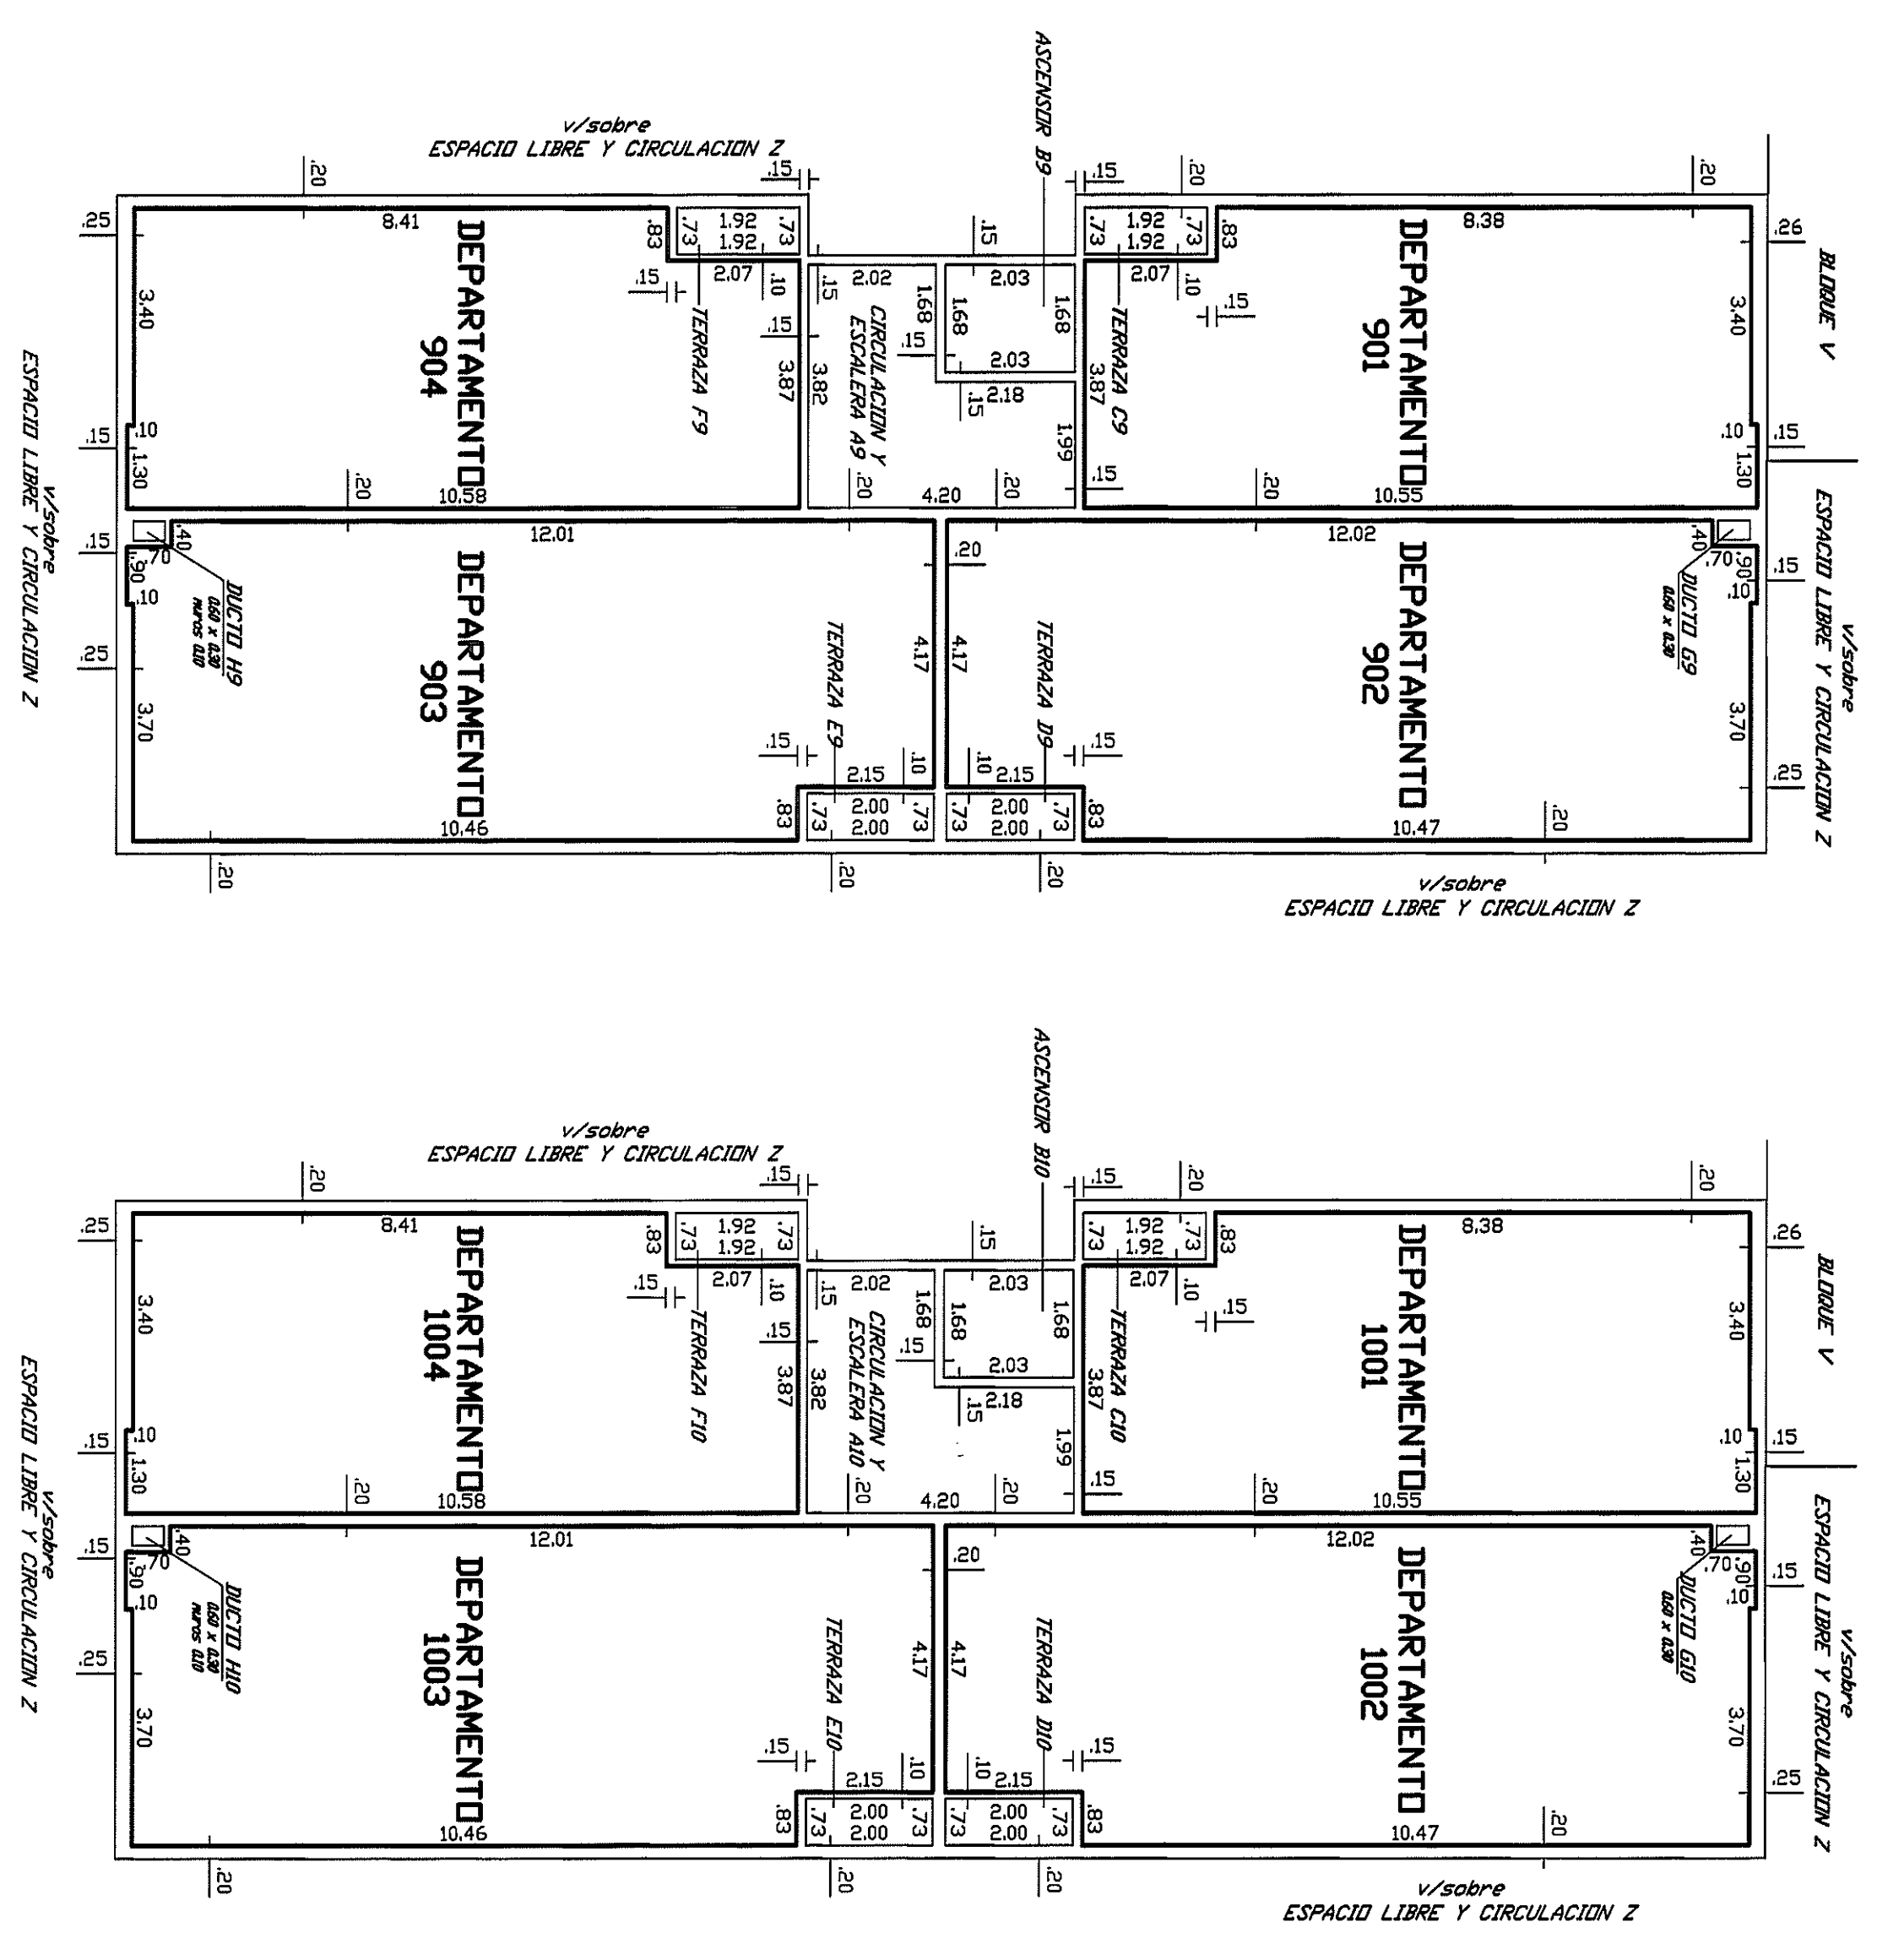


Table with columns: Edificio, Planta, Nivel, DESIGNACION, AREA, PROPIEDAD COMUN, TOTAL, OBSERVACIONES. Lists departments 901-904 and 1001-1004 with their respective areas and observations.


PLANILLA de áreas en metros cuadrados

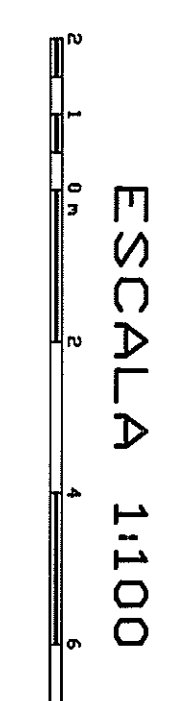

AZOTEA

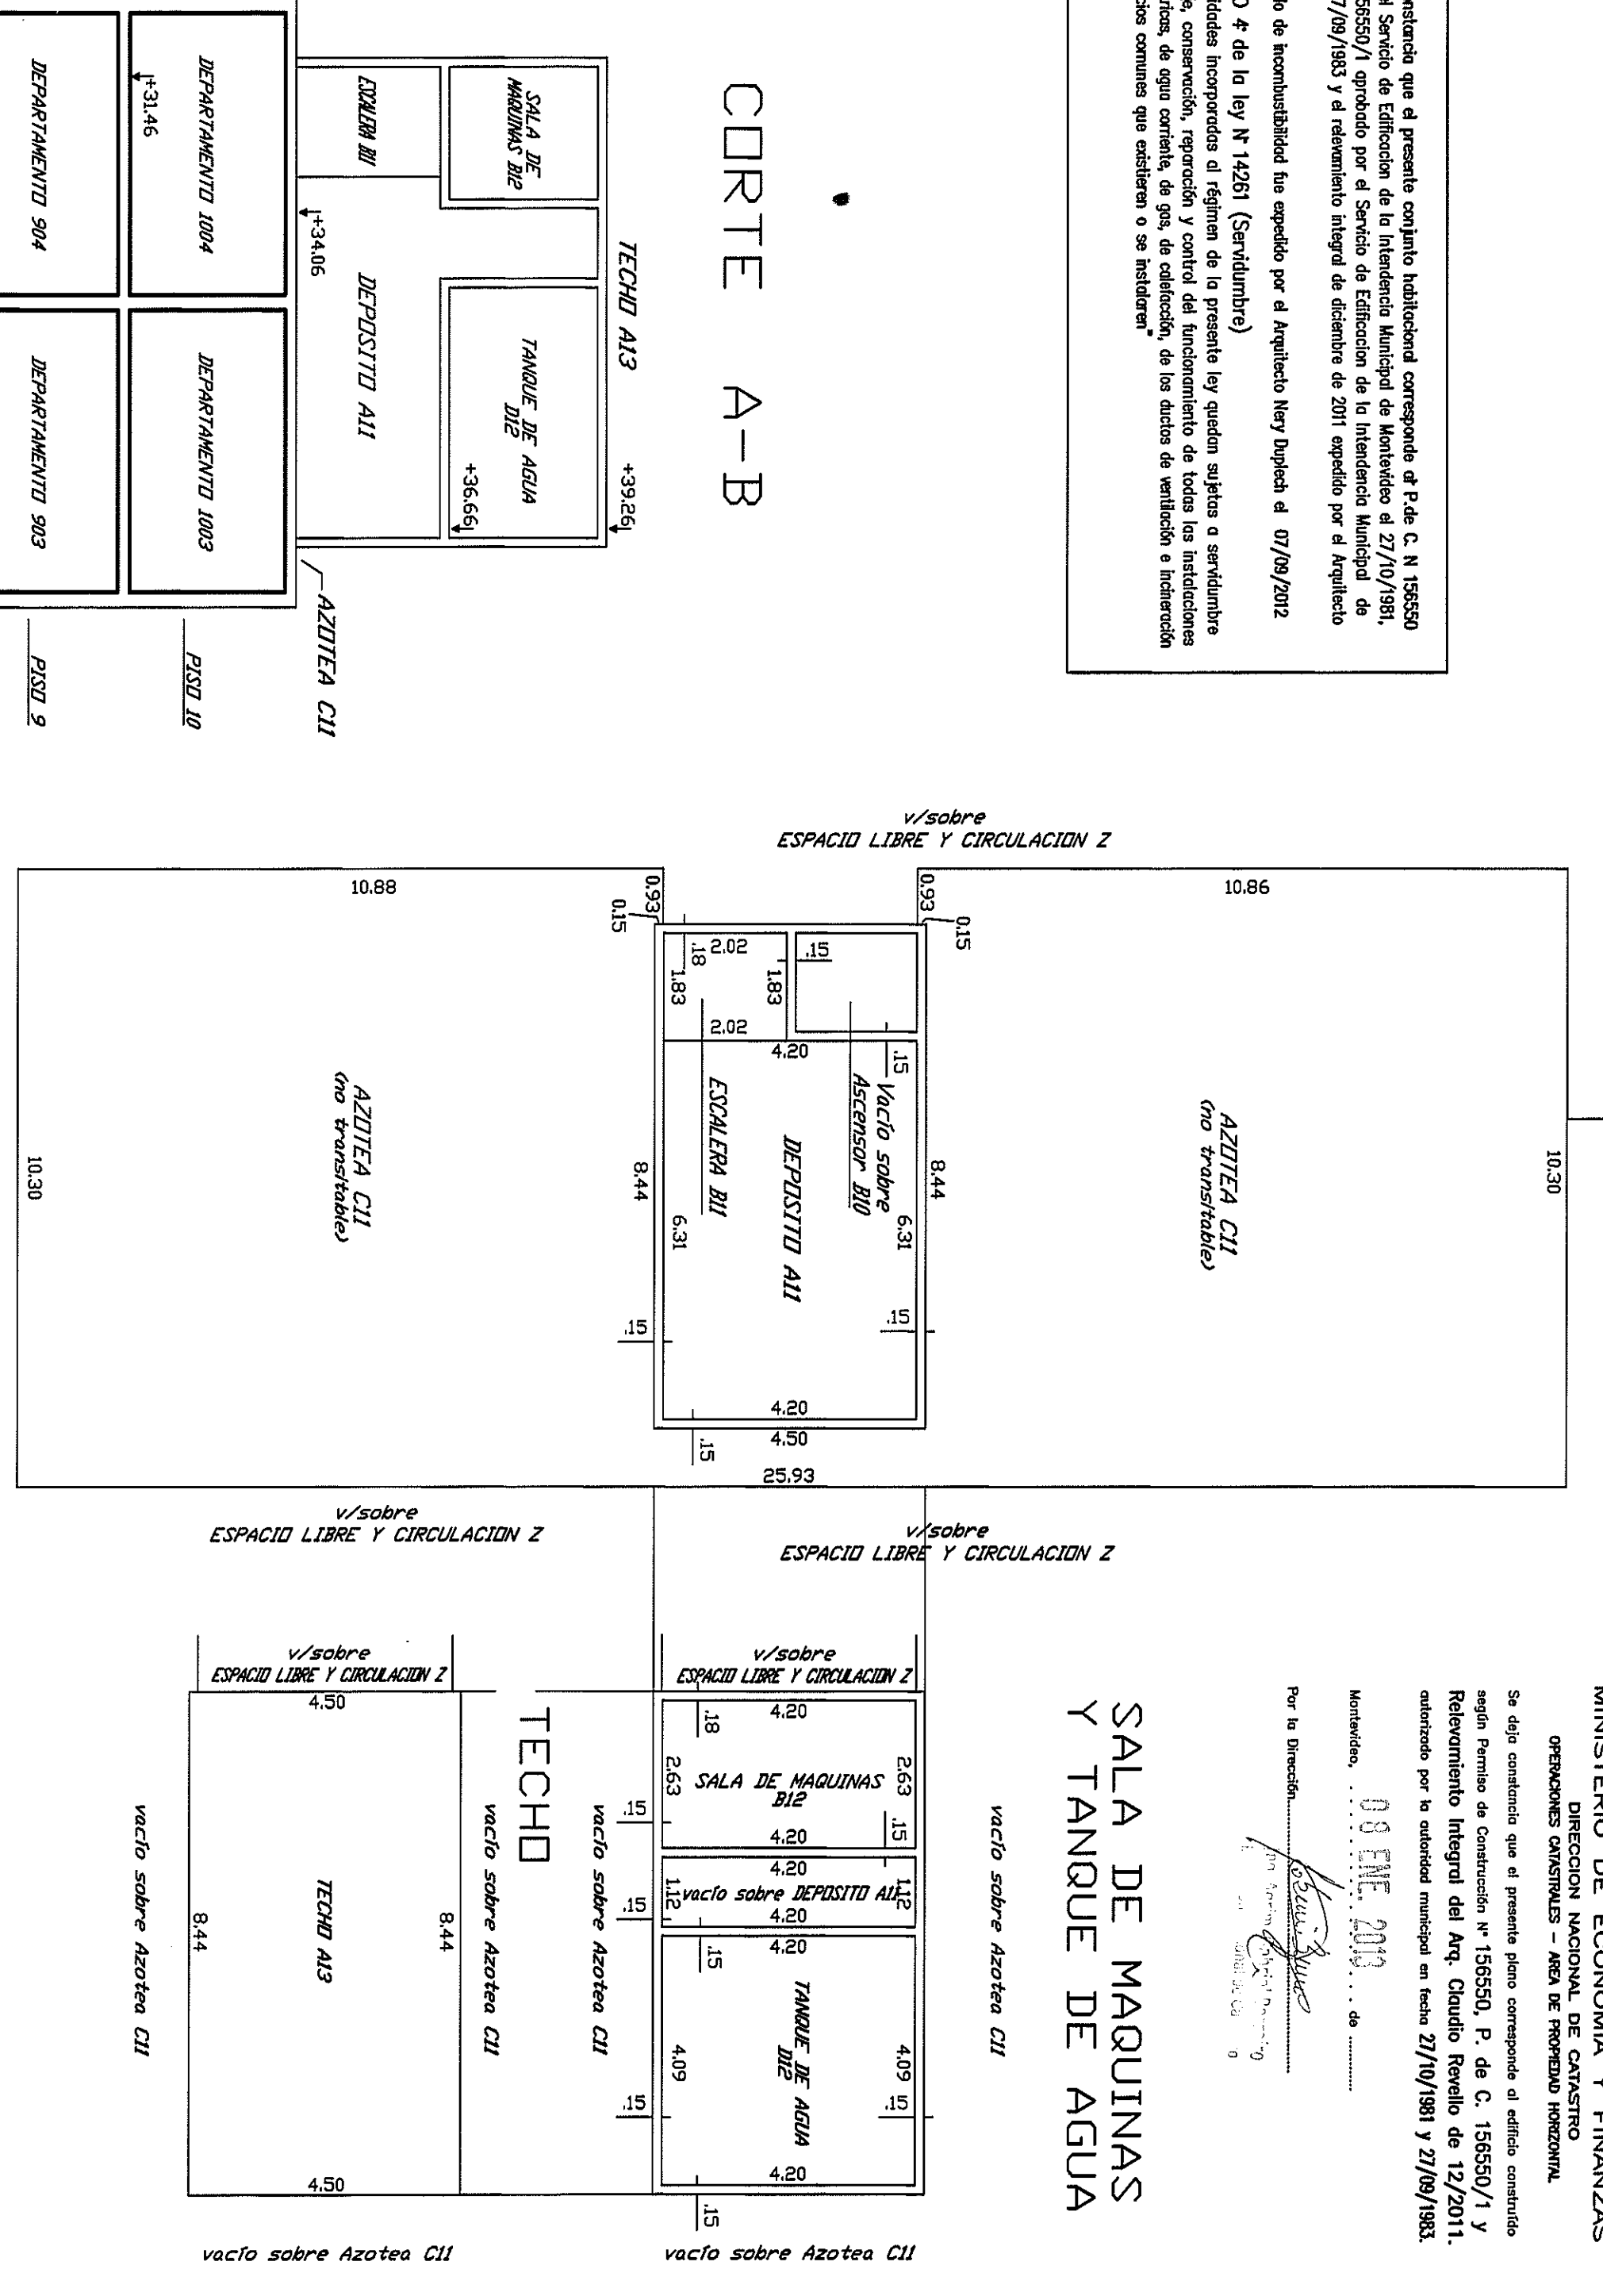

NOTAS: 1- Se obje constancia que el presente conjunto habitacional corresponde a Pide C. N 156550... 2- El certificado de inconstitucionalidad fue expedido por el Arquitecto Mery Dupich el 07/09/2012... 3- ARTICULO 4 de la ley N 14261 (Serdumbria)...

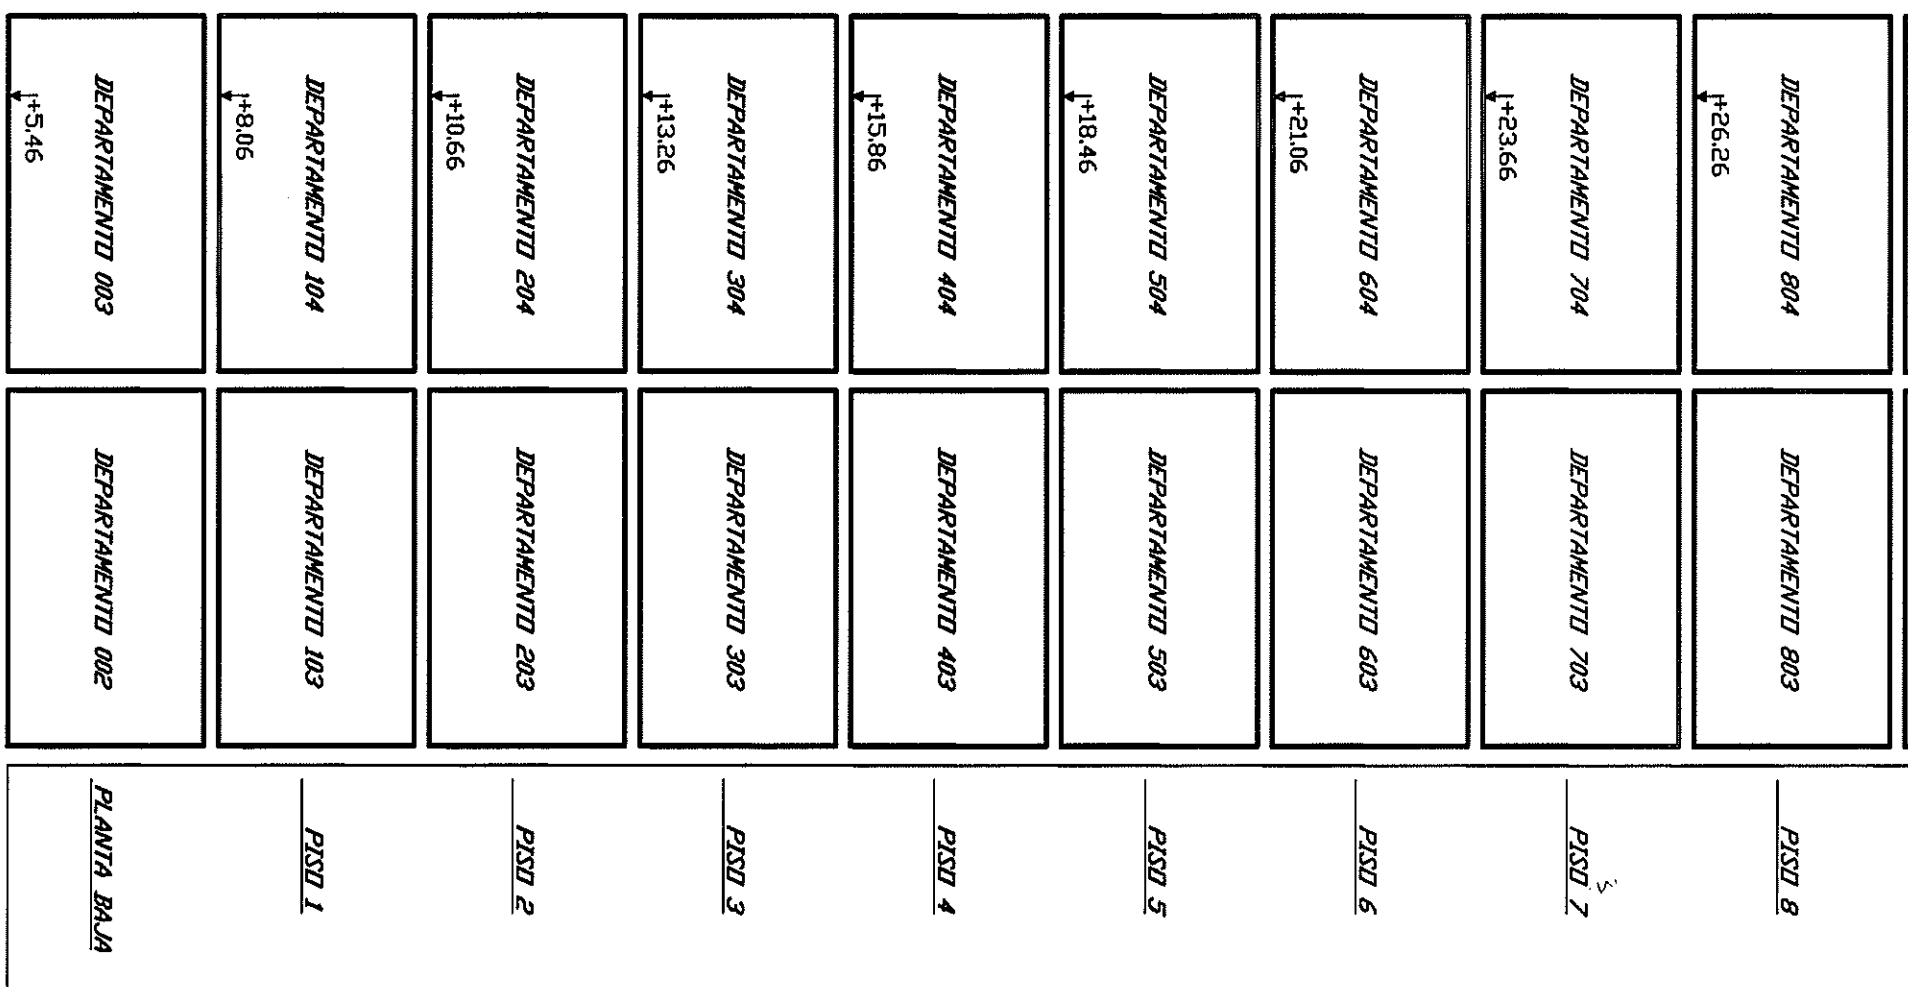

Administrative and legal information including: AGENCIA NACIONAL DE VIVIENDA FIDELCOMISD SOCIAL V - FIDELCOMISD FINANCIERO; PLAN DE MENSURA FACCIONAMIENTO PROPIEDAD HORIZONTAL; DIRECCION NACIONAL DE CATASTRO; DIRECCION NACIONAL DE ECONOMIA Y FINANZAS; and various signatures and dates.