



PLANILLA de áreas en metros cuadrados

Edificio	Planta	DESIGNACION	PROPIEDAD INDIVIDUAL EDIFICADA	PROPIEDAD COMUN EDIFICADA	TOTAL EDIFICADO	OBSERVACIONES		
MONTVIDEO	01	DEPARTAMENTO 901	47,29		47,29	Uso exclusivo Depto. 901		
		DEPARTAMENTO 902	61,40		61,40	Uso exclusivo Depto. 902		
		DEPARTAMENTO 903	47,62		47,62	Uso exclusivo Depto. 903		
		CIRC. Y ESCALERA A9		11,89	3,41			
		ASCENSOR B9			1,40			
		TERRAZA C9		1,48		1,48	Uso exclusivo Depto. 901	
		TERRAZA D9		1,48		1,48	Uso exclusivo Depto. 902	
		TERRAZA E9		1,40		1,40	Uso exclusivo Depto. 904	
		TERRAZA F9		1,40		1,40	Uso exclusivo Depto. 904	
		TERRAZA G9		0,18		0,18		
		DUCTO H9		24,38		24,38		
		MURDOS						
		TOTALES		217,48	41,97	3,77	259,45	Total Pto. 253,22
		DEPARTAMENTO 1001	47,29		47,29			
		DEPARTAMENTO 1002	61,40		61,40			
		DEPARTAMENTO 1003	47,62		47,62			
		CIRC. Y ESCALERA A10		11,89	3,41			
		ASCENSOR B10			1,40			
		TERRAZA C10		1,40		1,40	Uso exclusivo Depto. 1001	
		TERRAZA D10		1,48		1,48	Uso exclusivo Depto. 1002	
TERRAZA E10		1,40		1,40	Uso exclusivo Depto. 1003			
TERRAZA F10		1,40		1,40	Uso exclusivo Depto. 1004			
TERRAZA G10		0,18		0,18				
DUCTO H10		24,38		24,38				
MURDOS								
TOTALES		217,48	41,97	3,77	259,45	Total Pto. 253,22		
DEPOSITO A11		28,46		28,46				
ESCALERA B11		3,70		3,70				
AZOTEA C11		223,15		223,15				
MURDOS		4,50		4,50				
TOTAL AZOTEAS		34,68		223,15	34,68	Total Pto. 259,81		
TANQUE DE AGUA D12		17,14		17,14				
TOTAL TANQUE DE AGUA		5,18		5,18				
TOTAL Sala Mq. y Tq. Agua		33,37		33,37				
TECHO		38,07		38,07				
TOTAL TECHO		38,07		38,07				
TOTALS BLOQUE AE		2383,48	638,87	304,51	2992,16			

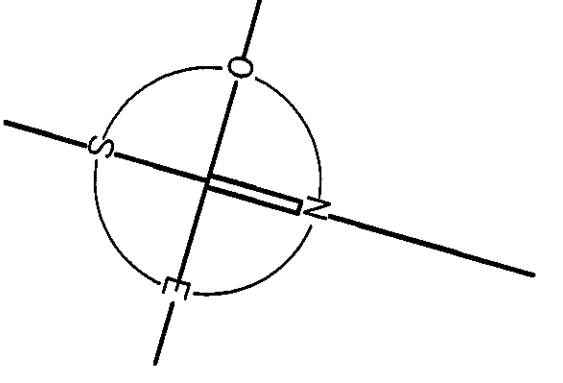

ESCALA 1:100

ACCESO SUBESTACION F

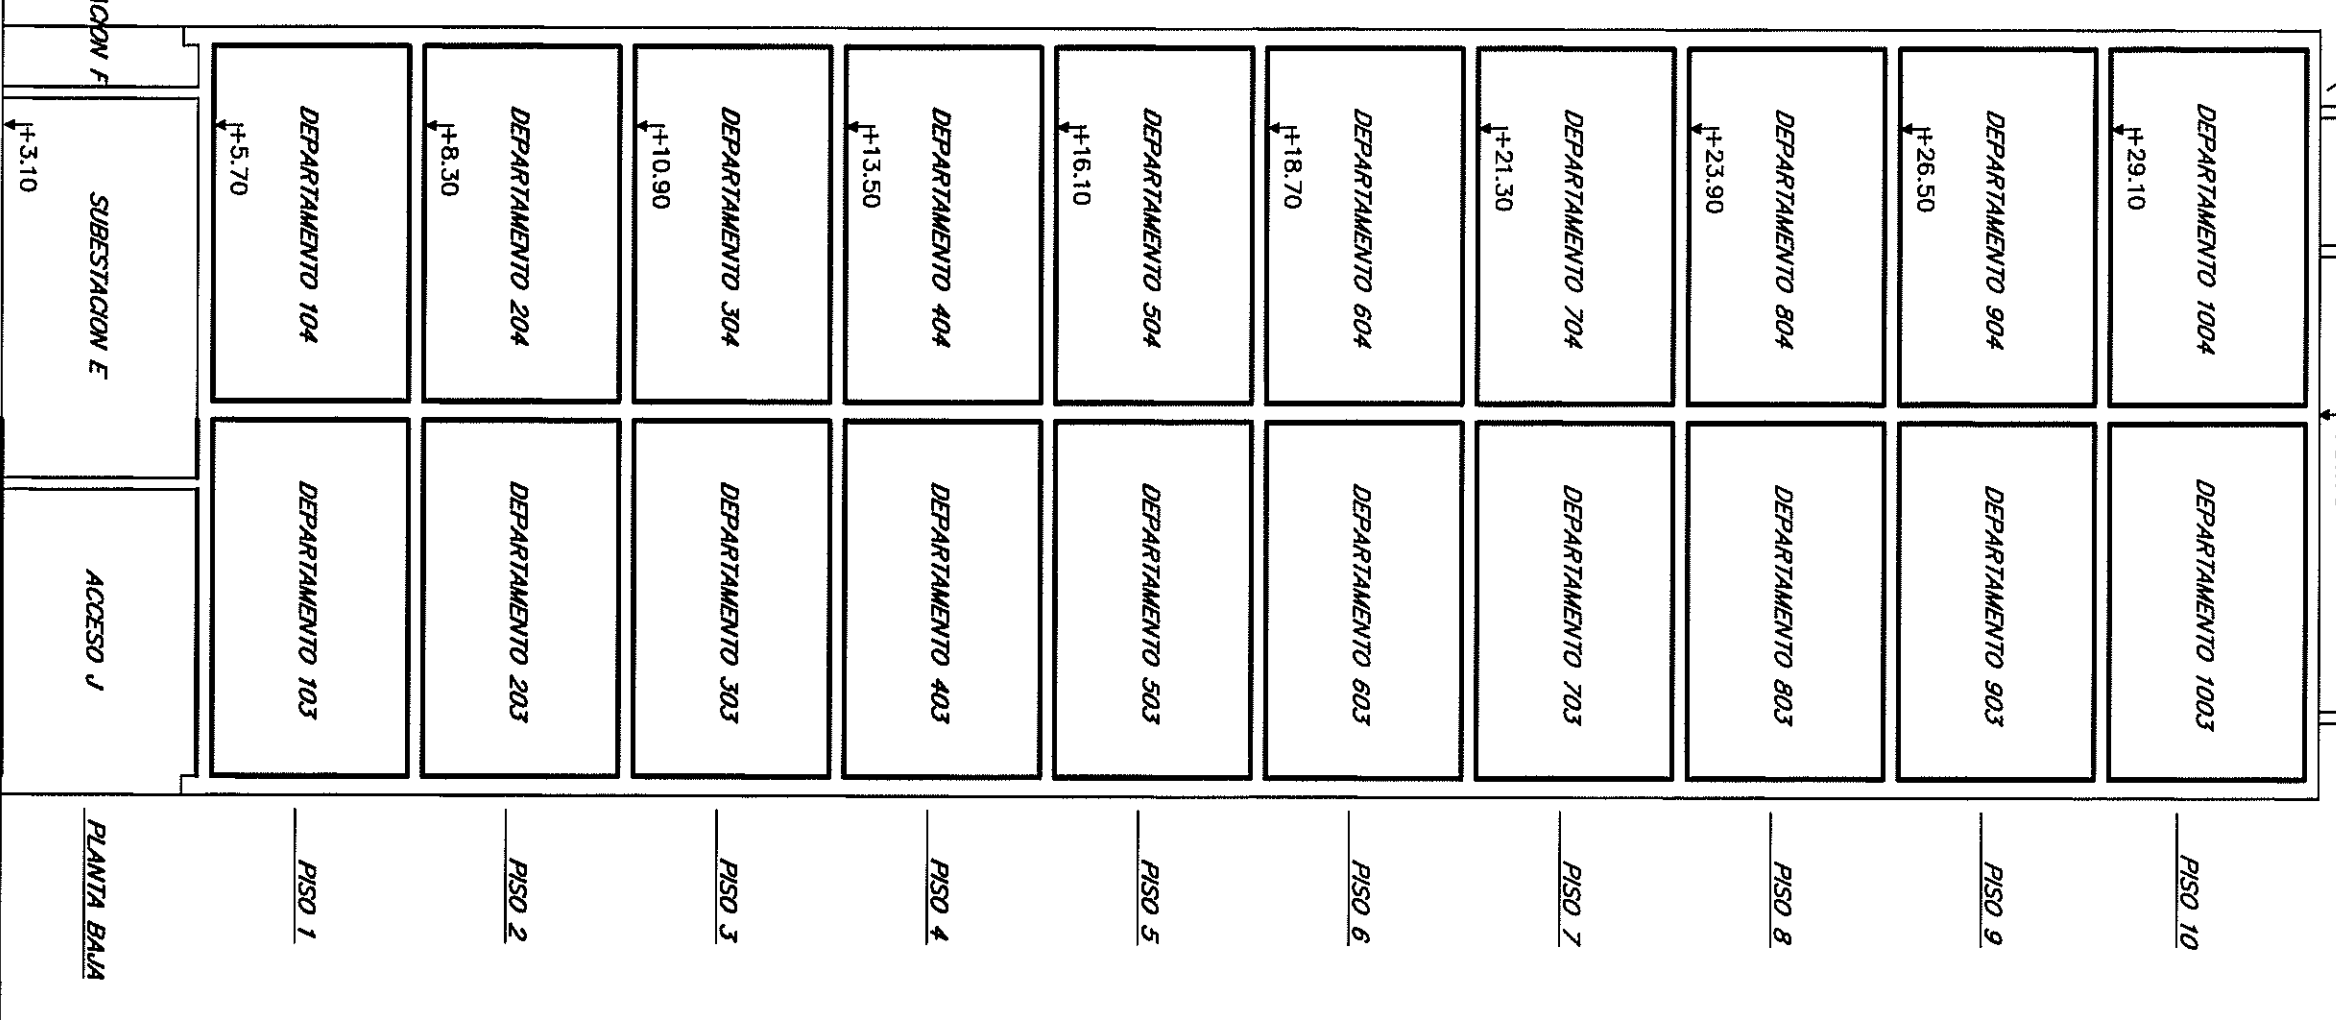

NOTAS: 1- Se deja constancia que el presente conjunto habitacional correspondiente al Pto. C. N. 158550 aprobado por el Servicio de Edificación de la Intendencia Municipal de Montevideo el 27/10/1981, el Pto. C. N. 158550/1 aprobado por el Servicio de Edificación de la Intendencia Municipal de Montevideo el 27/09/1983 y el subconjunto integral de desarrollo de 2011 aprobado por el Arquitecto Claudio Revollo.

2- El certificado de incombustibilidad fue expedido por el Arquitecto Mayr Dupiché el 07/09/2012.

3- ARTICULO 4 de la ley N. 14261 (Servidumbre)

4- Todos los unidades incorporadas al presente lote quedan sujetas a servidumbre de paso y de tránsito para el acceso de los vehículos de los propietarios de las unidades adyacentes, de que conste el plan de zonificación de la zona de zonificación e instalación y demás servicios comunes que existieren o se instaren".

Se deja constancia que el presente plano correspondiente a edificio construido según formato de Comandancia N. 158550, P. de C. 158550/1 y Referenciamiento Integral del Rq. Claudio Revollo de 12/2011, autorizado por la Intendencia Municipal en fecha 27/10/1981 y 27/09/1983.

Montevideo, 08 ENF. 2013

Por la Dirección: *[Firma]*

AGENCIA NACIONAL DE MENSURA
FRACCIONAMIENTO DE BIENENDA
DIVISION NOTARIAL AGRIMENSURA

70

Departamento: MONTVIDEO
Localidad: Castrol
Montevideo

PLANO DE MENSURA
FRACCIONAMIENTO DE BIENENDA
PROPIEDAD HORIZONTAL
Incorporado a la Ley N. 10751 de acuerdo al Decreto Ley N. 14261 del 3/09/1974

AGENCIA NACIONAL de BIENENDA
FIDEICOMISO SOCIAL Y - FIDEICOMISO FINANCIERO

Carpeta Catastral: 8806

Area: 9H6 5530m² 50dm²

Poddon: 426433

Escala: 1/100

Por A.N.V. *[Firma]*
Montevideo, 08 de ENF. 2013

Asistente Técnico: Nestor Cuatrecasas
Dibujante: Guillermo Corvo

ANTECEDENTES:
DOMINIUMS: Escritura autorizada por la Esc. Hada Miriam Saldaña en Montevideo el 28/09/2008 inscrita en el Registro de Actos Personales- Sección Universalidades el 15/10/2008 con el N. 53176, T. 4885 Certificado expedido por la Esc. Adriano Ceazo Somer el 29/11/2010 e inscrito en el Registro de Planos de Propiedad Horizontal de Montevideo el 14/12/2010 con el N. 150395.

CONDICIONES:
Plano de propiedad, Sección Inmobiliar de Montevideo el 24/07/1985 con el N. 8384. Plano de mensura y linderos del Int. Agrimensor Dorio C. Bruna de Mero de marzo de 2011 inscrito en la Dirección Nacional de Catastro el 03/09/2012 con el N. 45211.

DIRECCION NACIONAL DE CATASTRO
COTEJO Y REGISTRO DE PLANOS

LMINIA 63 DE 72
BLOQUE AE

Contiene Noveno piso a Techo.
Corte y Planilla de áreas.

55522
66108
2013

Ing. Agrim. Renán Interiorsa

NELEON J. GUSTO
Ing. Agrim. Renán Interiorsa