



PISO 9

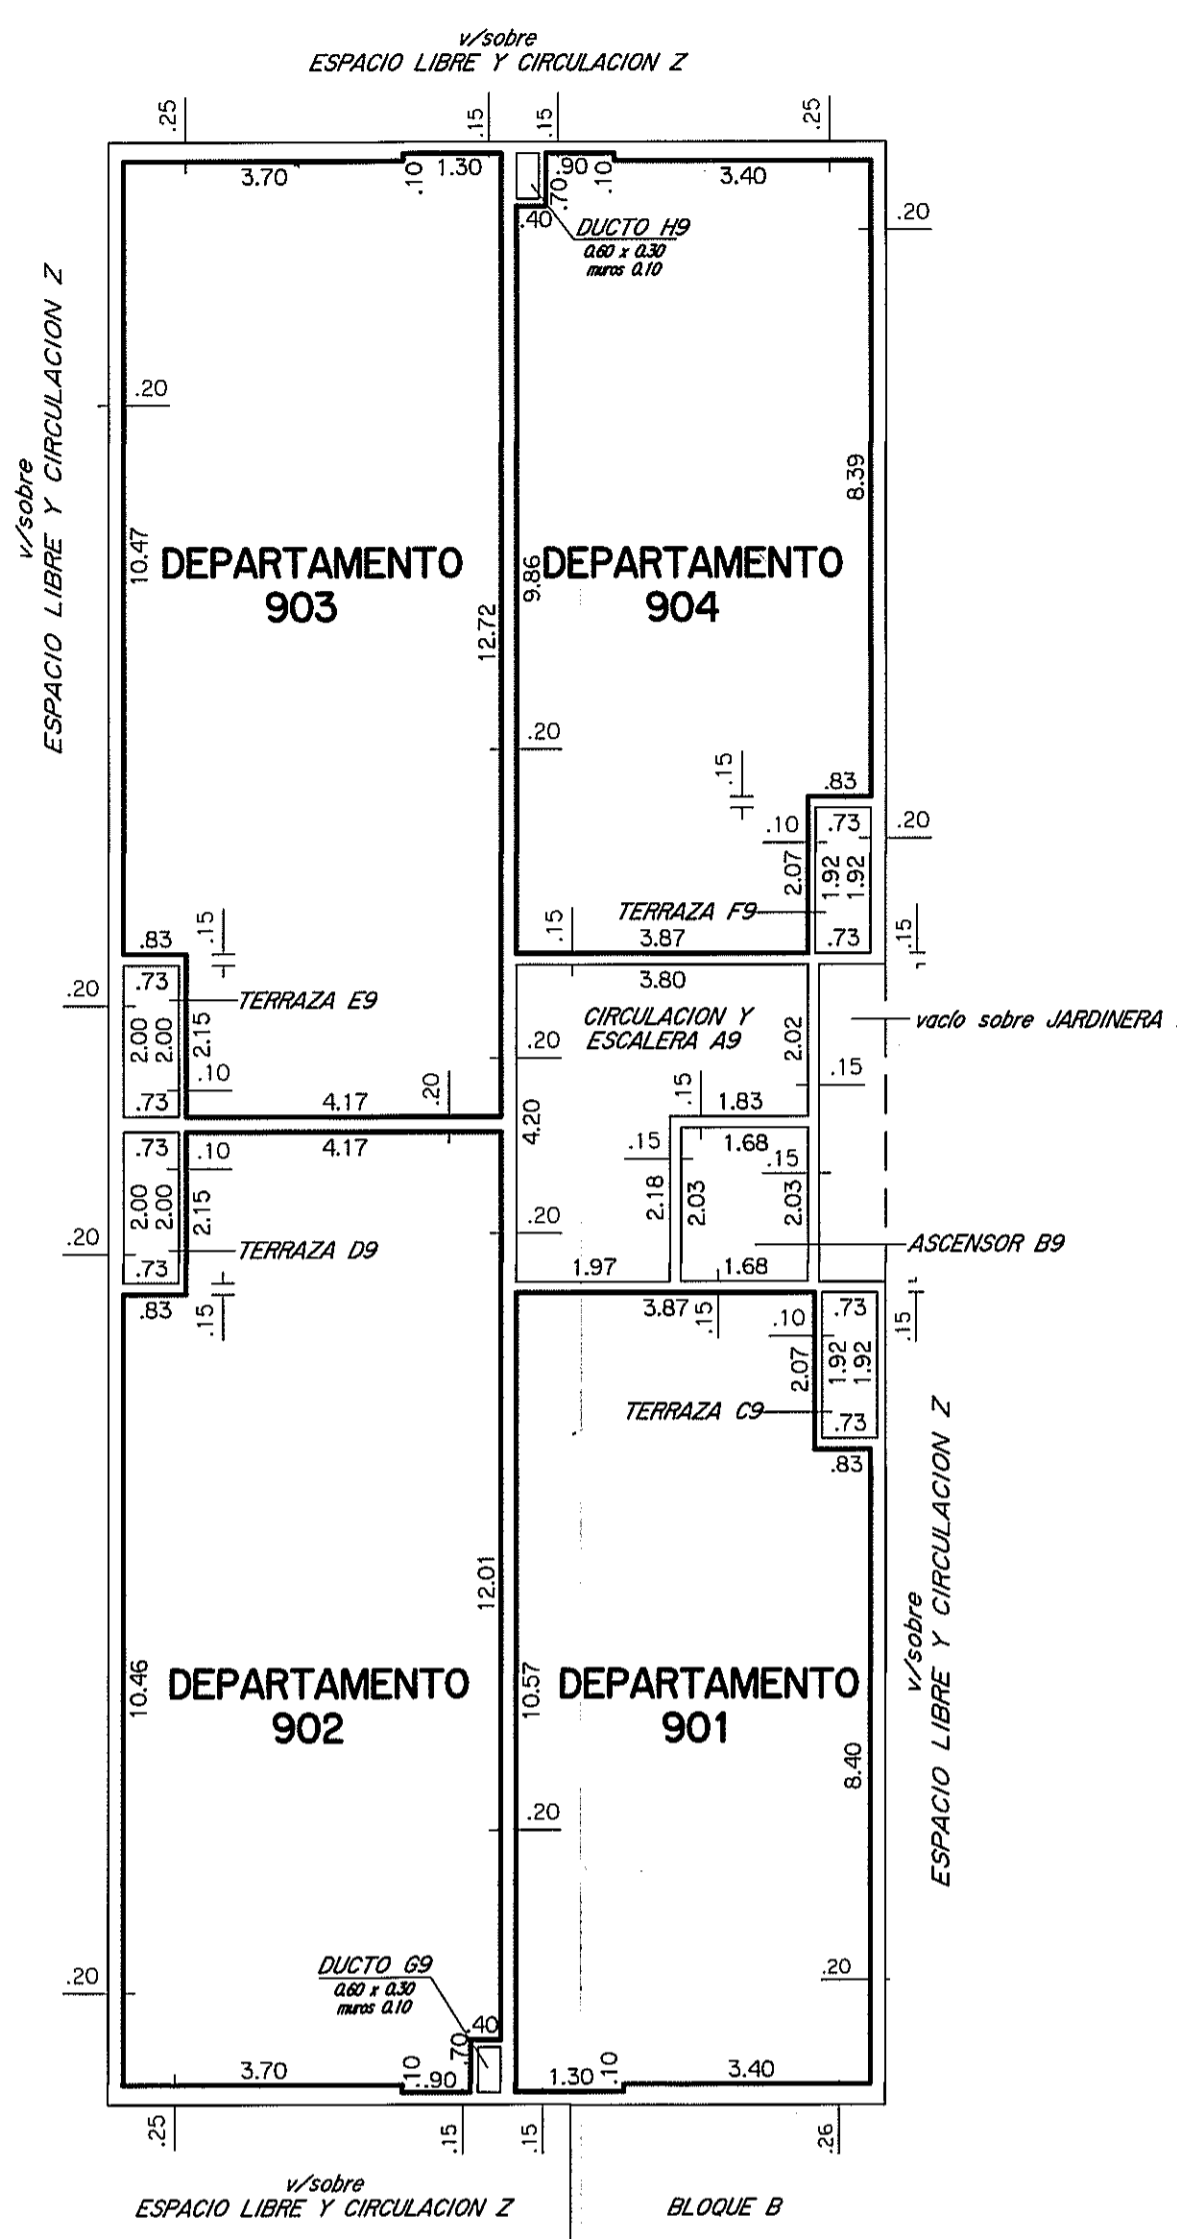


PISO 10

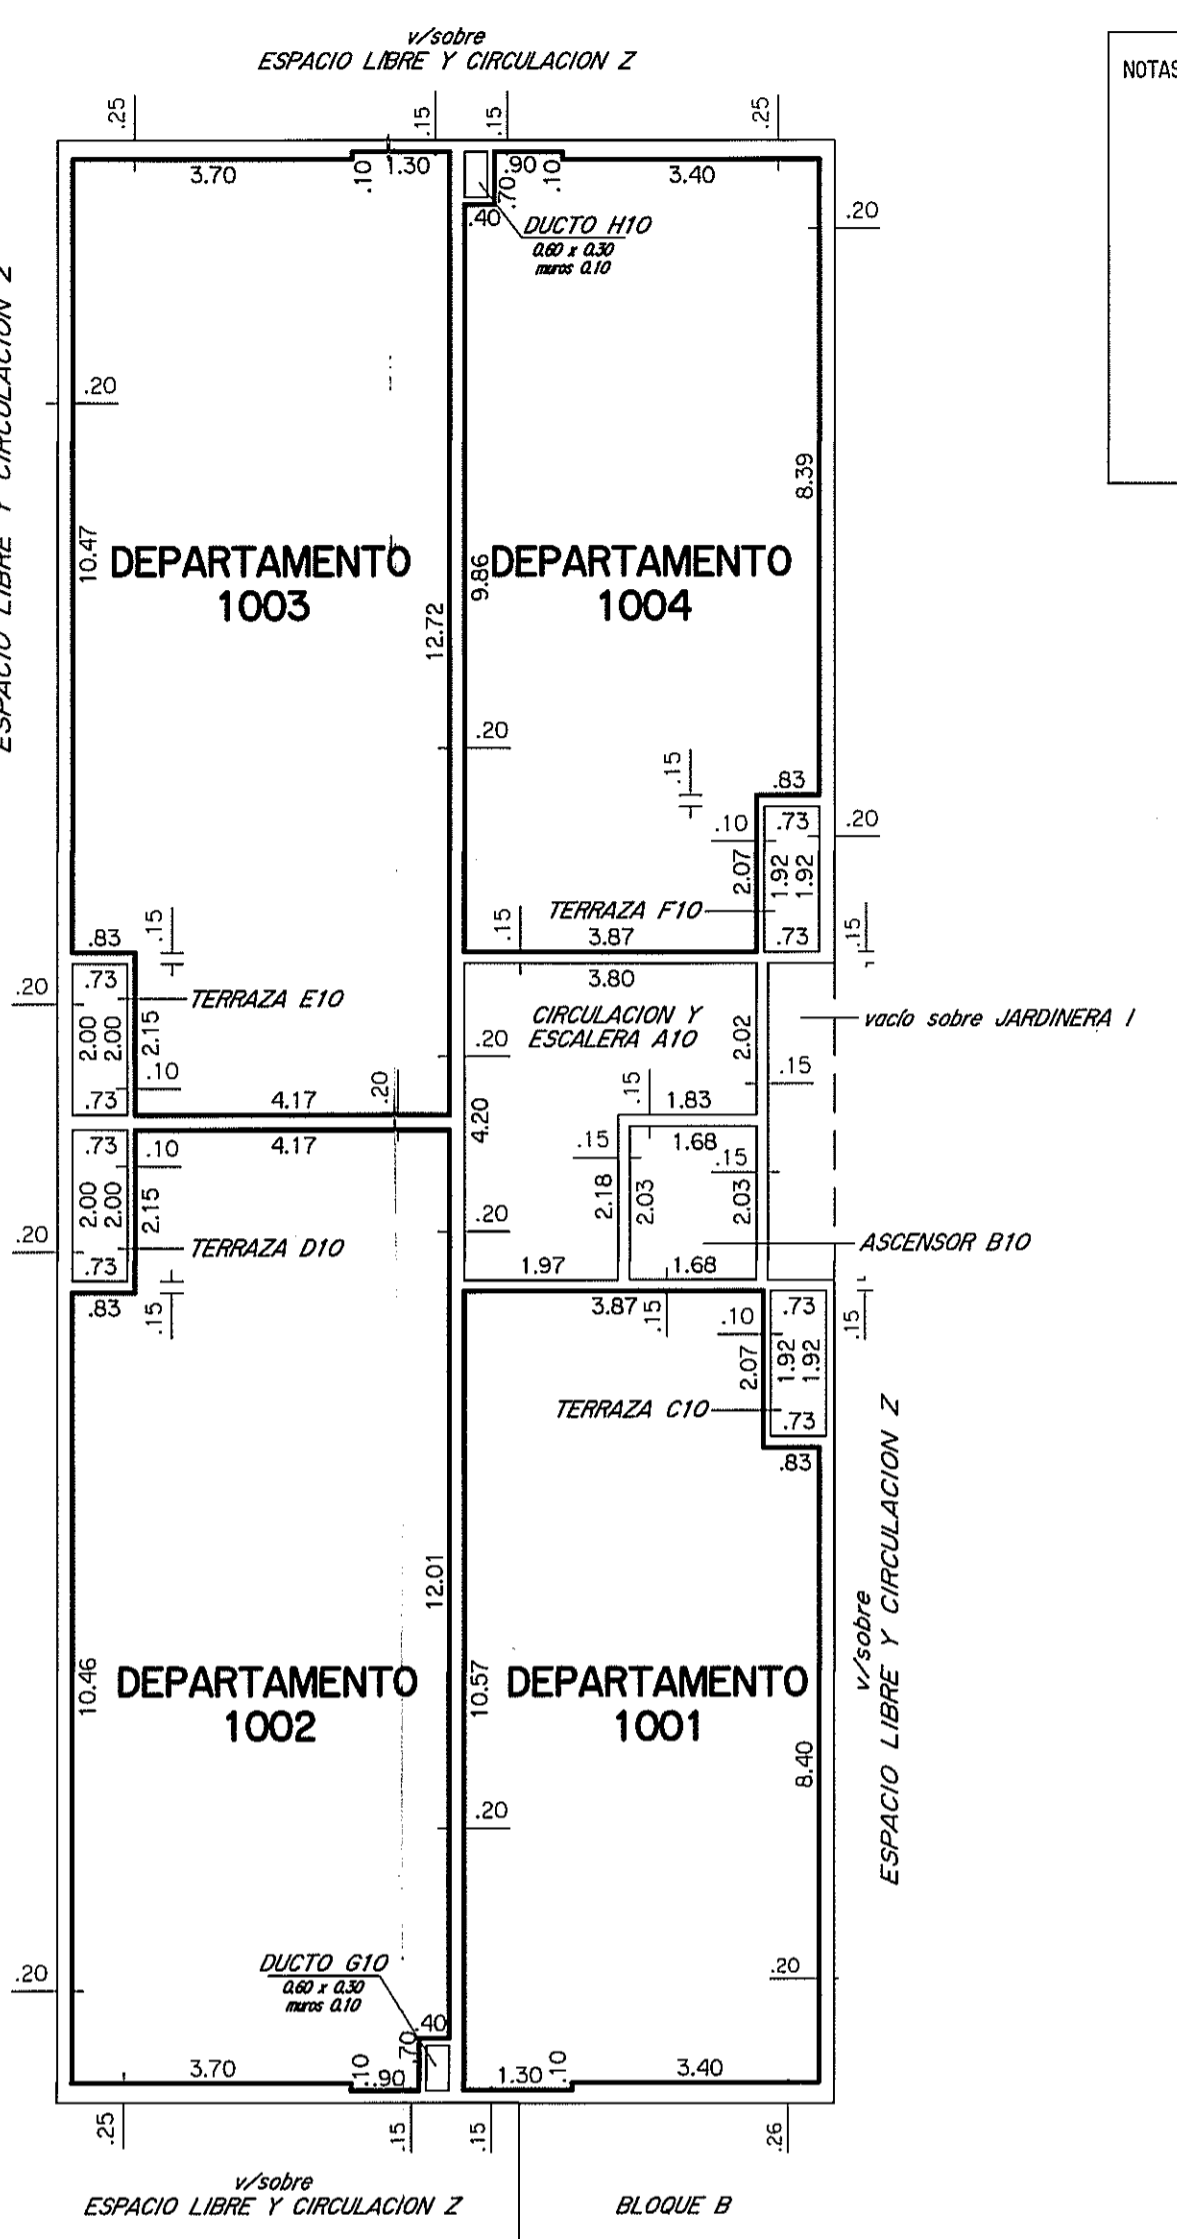


NOTAS : • El presente edificio posee como antecedente el Permiso de Construcción N° 156551 y 156551/1 aprobados el 27/10/1981 y 27/09/1983 en el régimen de Propiedad Horizontal.
• El certificado de afectaciones de acuerdo a lo establecido en el Art. 7 Lit. "C" del Dec. 97/2012 reglamentario del Art. 20 de la Ley N° 18795 fue expedido por el Ing. Agrim. Wilson Arcari el 29/11/2012.
• El certificado de Habitabilidad de acuerdo a lo establecido en el Art. 7 Lit. "D" del Dec. 97/2012 reglamentario del Art. 20 de la Ley N° 18795 fue expedido por el Arq. Nery Duplech el 29/11/2012.
• El certificado de incombustibilidad de acuerdo a lo exigido en el Literal A del Art. 57 del Dec. Ley N° 14261 fue expedido por el Arq. Nery Duplech el 26/10/2012.
• El certificado Notarial de acuerdo a lo establecido en el Art. 7 Literal F del Dec. 97/2012 reglamentario del Art. 20 de la Ley N° 18795 fue expedido por la Esc. Adriana Cocho el 30/11/2012.
• La presente incorporación no implica Habitación Final del edificio.

CORTE A-B

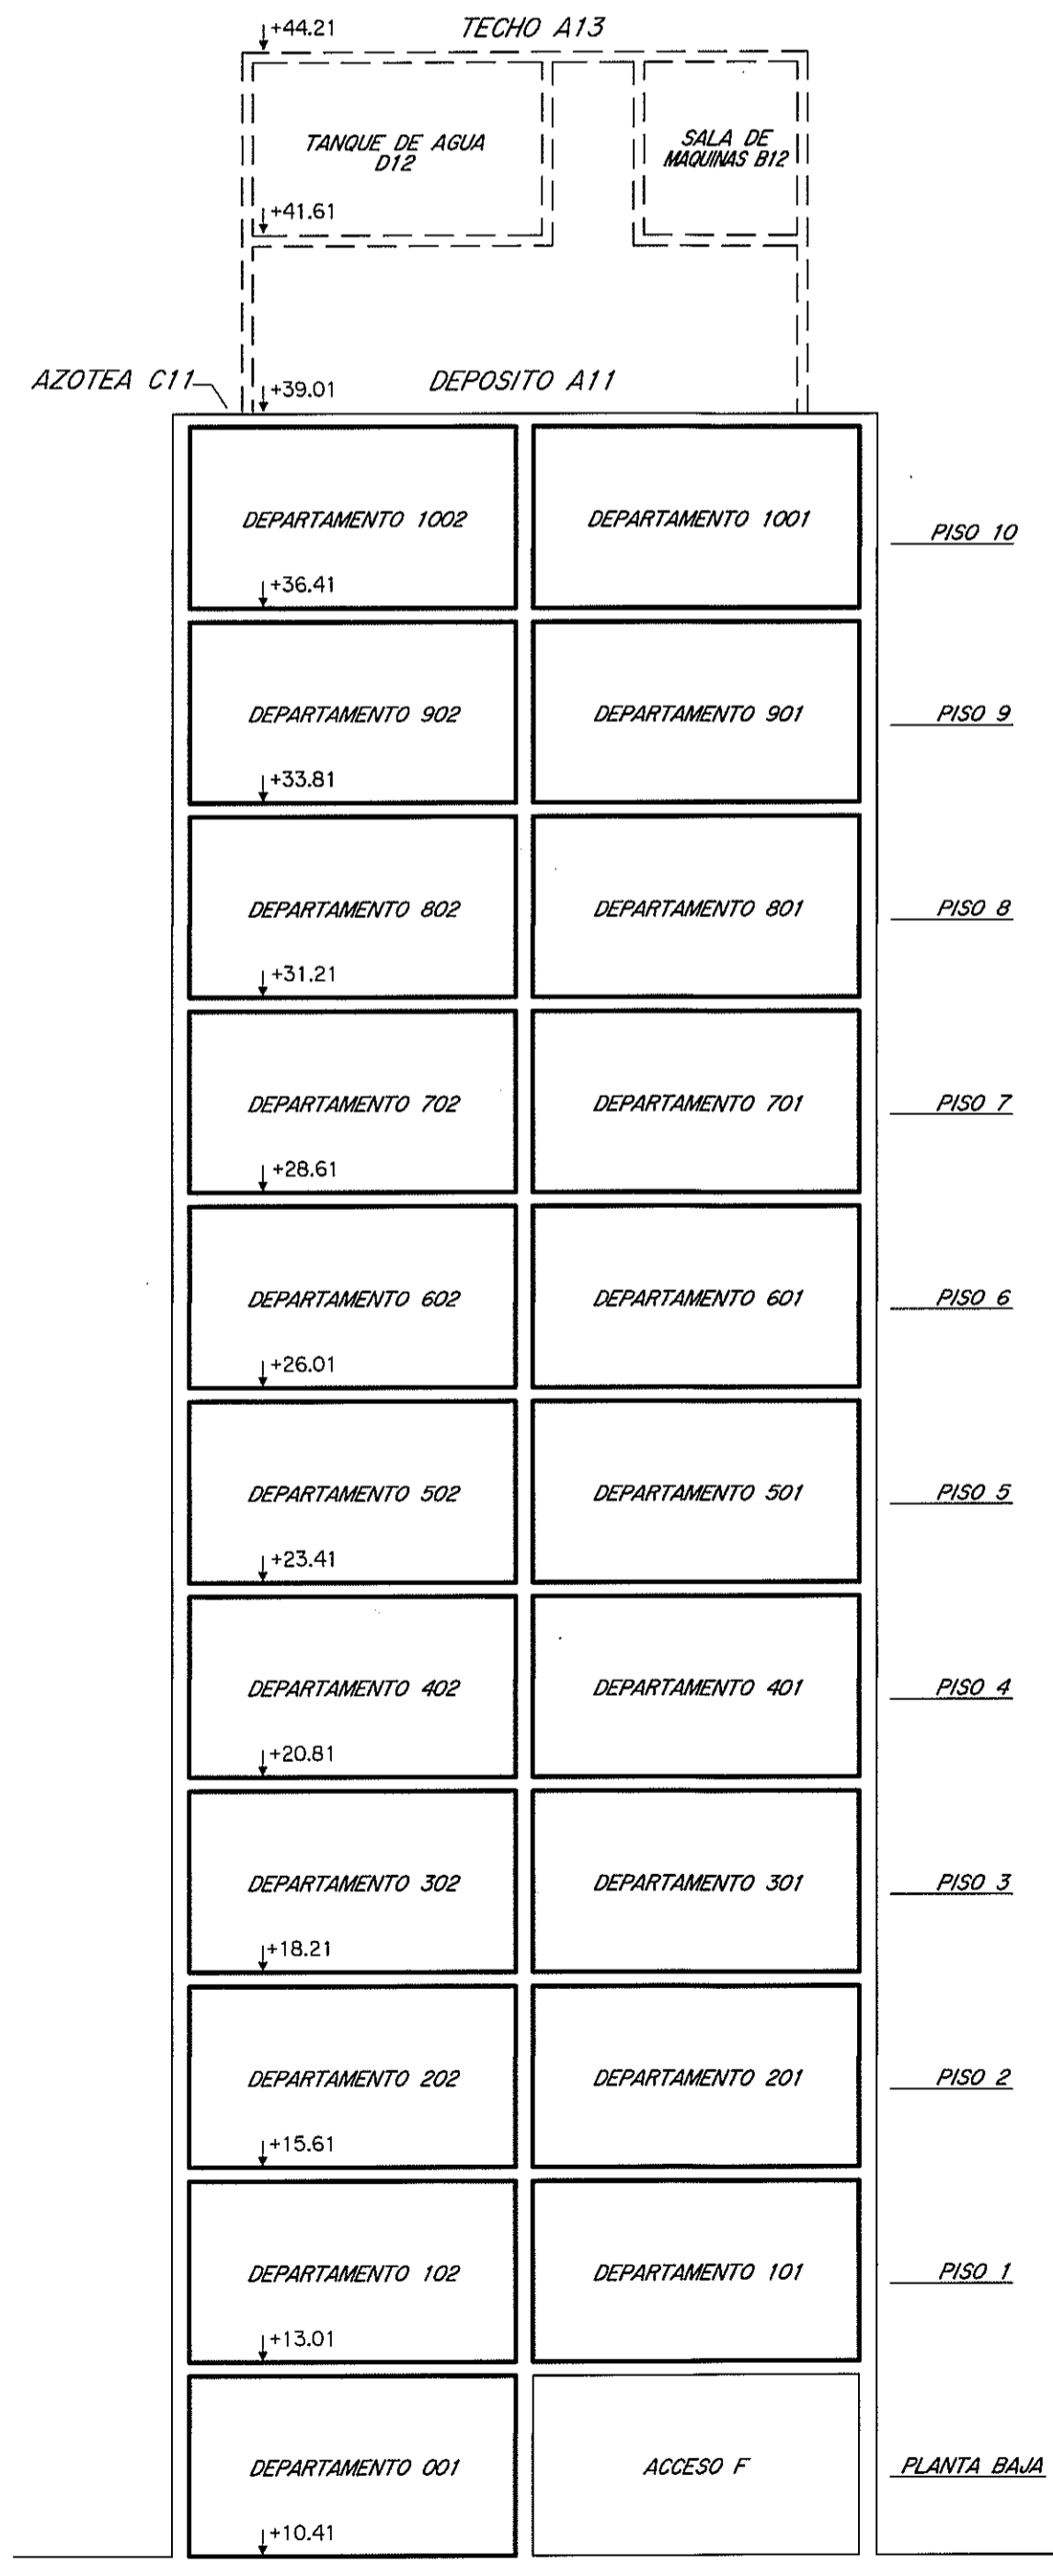


AZOTEA

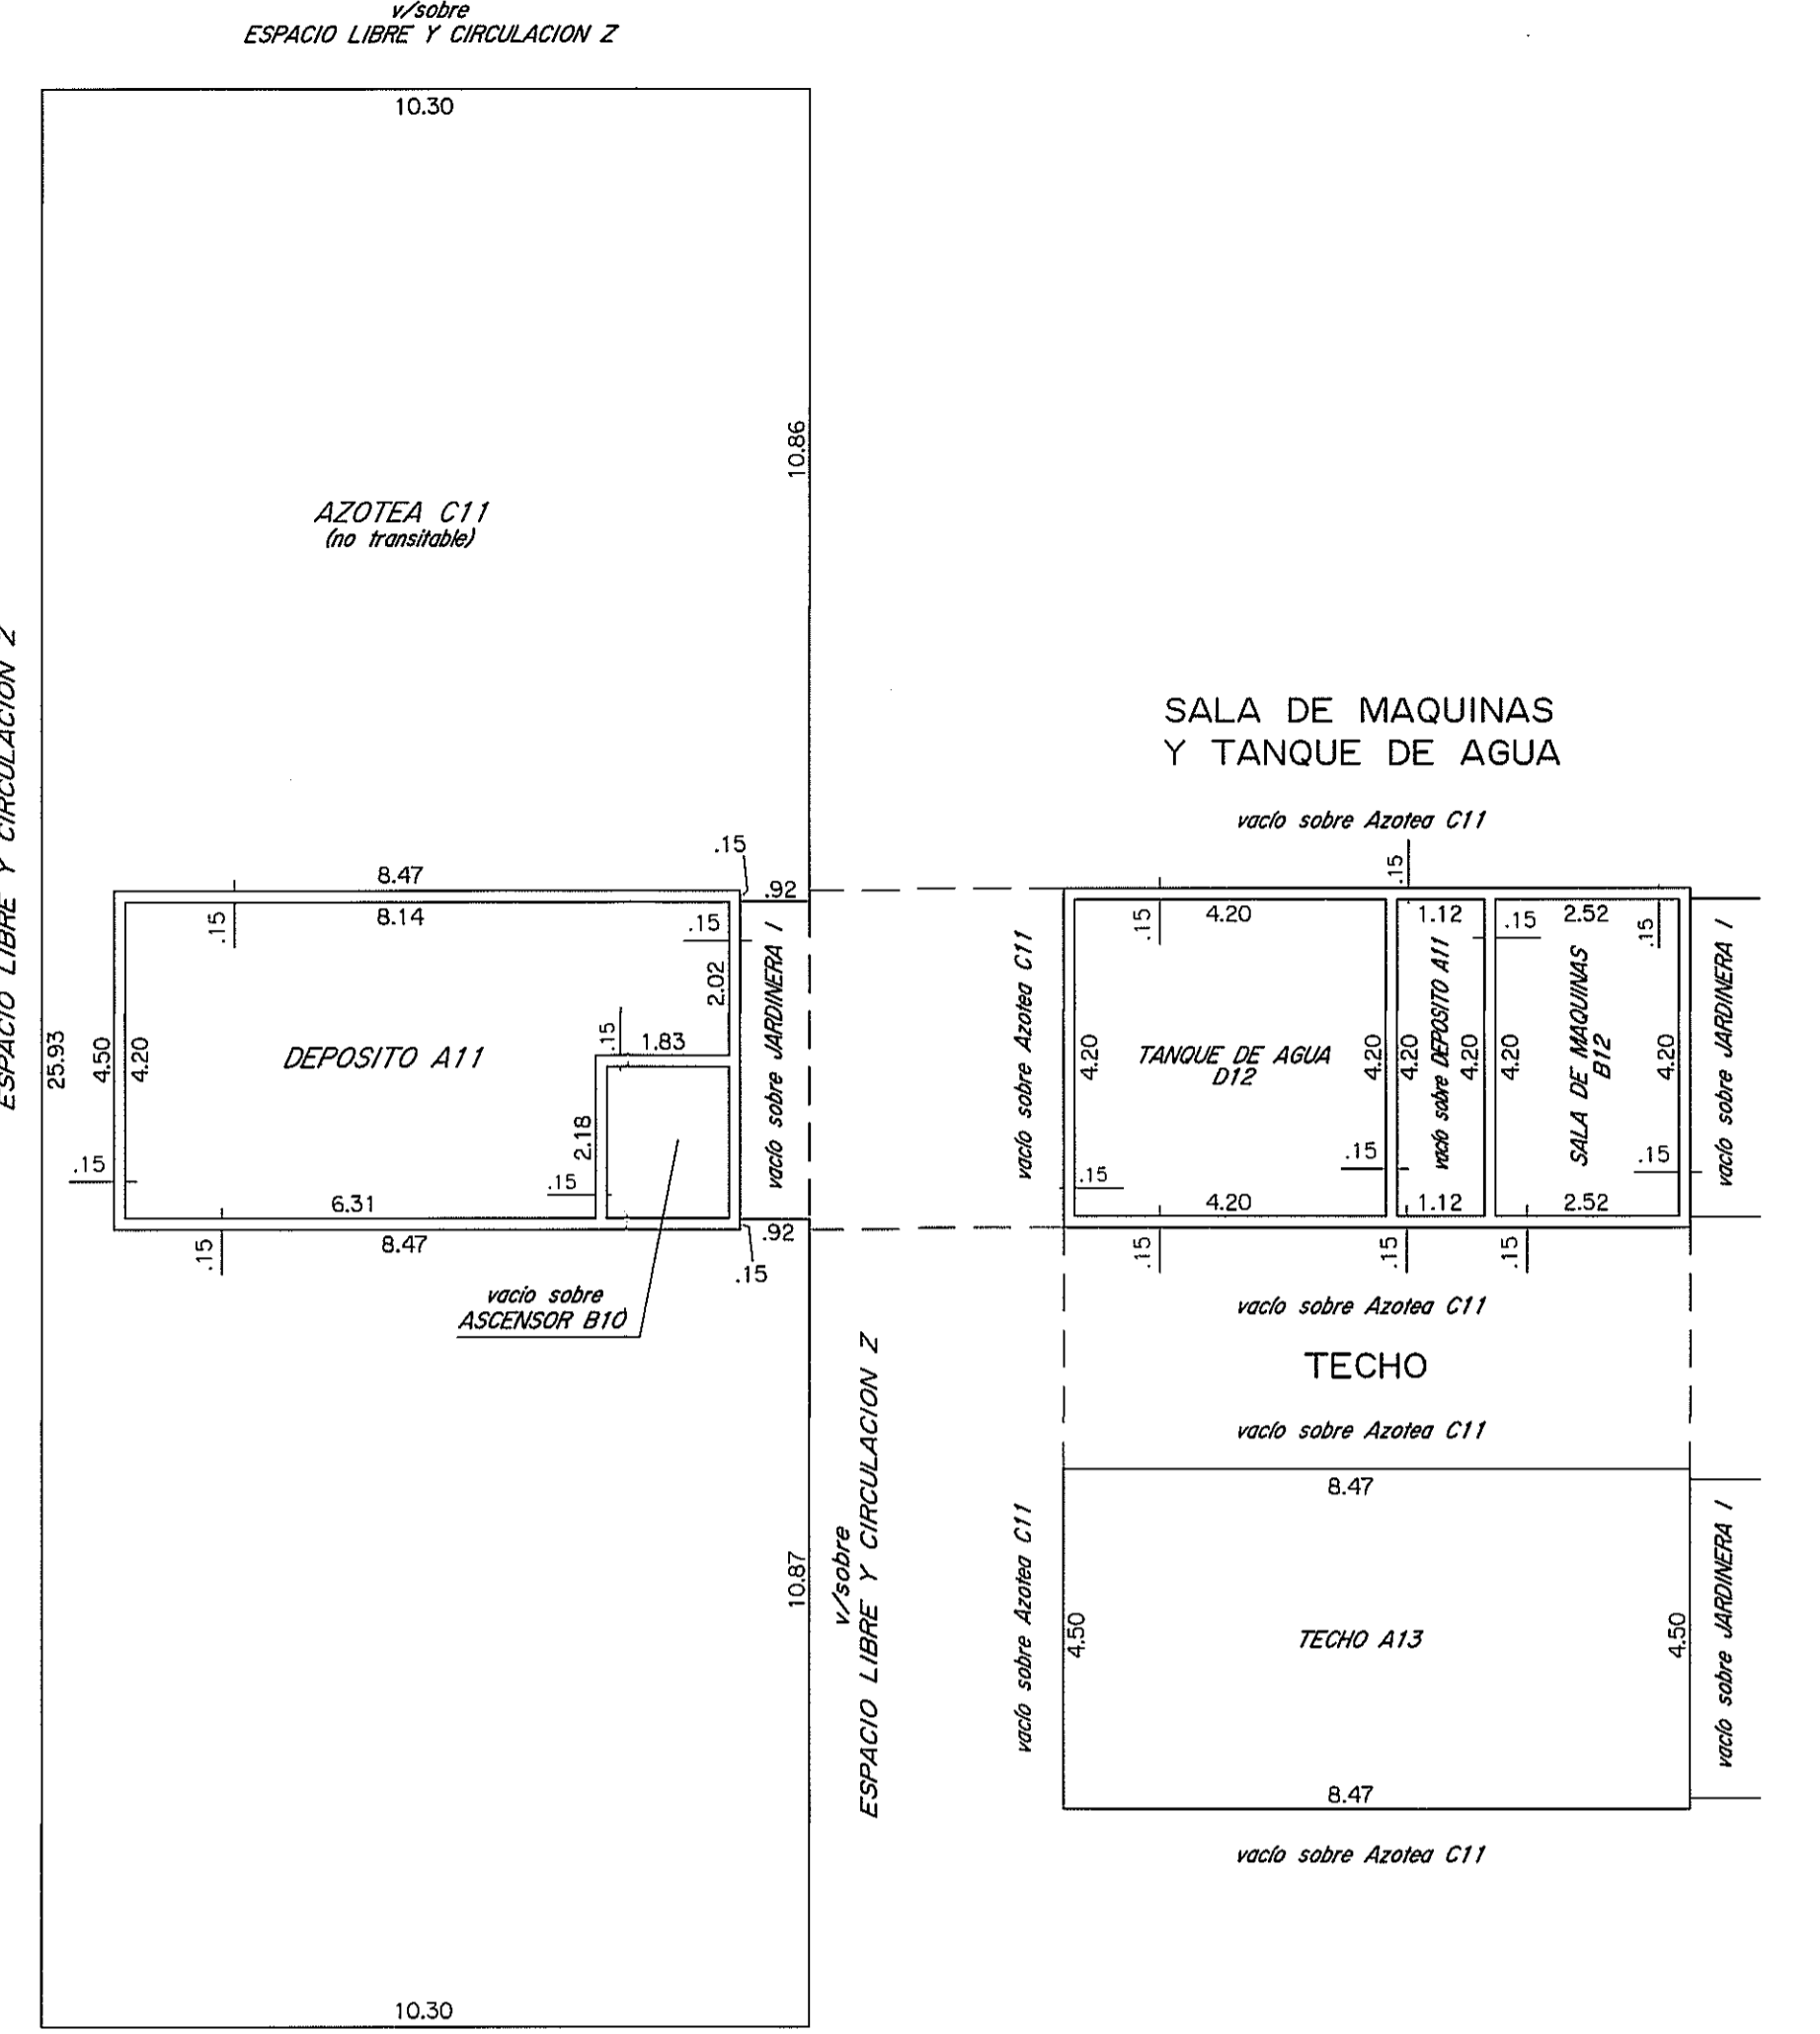


PLANILLA de áreas en metros cuadrados

Bloque	Planta	Nivel	DESIGNACION	ÁREAS			TOTAL EDIFICADO	OBSERVACIONES
				PROPIEDAD INDIVIDUAL EDIFICADA	PROPIEDAD COMUN LIBRE	TOTAL		
BLOQUE A	PISO 9		DEPARTAMENTO 901	47.62				
			DEPARTAMENTO 902	61.12				
			DEPARTAMENTO 903	61.45				
			DEPARTAMENTO 904	47.29				
			CIRC. Y ESCALERA A9		11.97			
			ASCENSOR B9			3.41		
			TERRAZA C9	1.40				Uso exclusivo Depto.901
			TERRAZA D9	1.46				Uso exclusivo Depto.902
			TERRAZA E9	1.46				Uso exclusivo Depto.903
			TERRAZA F9	1.40				Uso exclusivo Depto.904
			DUCTO G9			0.18		
			DUCTO H9			0.18		
			MUROS		24.32			
			TOTALES		217.48	42.01	3.77	259.49
BLOQUE A	PISO 10		DEPARTAMENTO 1001	47.62				
			DEPARTAMENTO 1002	61.12				
			DEPARTAMENTO 1003	61.45				
			DEPARTAMENTO 1004	47.29				
			CIRC. Y ESCALERA A10		11.97			
			ASCENSOR B10			3.41		
			TERRAZA C10	1.40				Uso exclusivo Depto.1001
			TERRAZA D10	1.46				Uso exclusivo Depto.1002
			TERRAZA E10	1.46				Uso exclusivo Depto.1003
			TERRAZA F10	1.40				Uso exclusivo Depto.1004
			DUCTO G10			0.18		
			DUCTO H10			0.18		
			MUROS		24.32			
			TOTALES		217.48	42.01	3.77	259.49
AZOTEA			DEPOSITO A11	30.20				
			AZOTEA C11		225.15			
			MUROS	4.51				
			TOTAL AZOTEA	34.71	225.15	34.71	259.86	TOTAL PLANTA 259.86
Sala Maq. Tan. Agua			SALA DE MAQUINAS B12	10.58				
			TANQUE DE AGUA D12	17.64				
			MUROS	5.19				
			TOTAL Sala Maq. y Tan. Agua	33.41			33.41	TOTAL PLANTA 33.41
TECHO			TECHO A13		38.12			
			TOTAL TECHO		38.12		38.12	TOTAL PLANTA 38.12
TOTALES BLOQUE A				2344.86	577.85	308.80	2922.51	

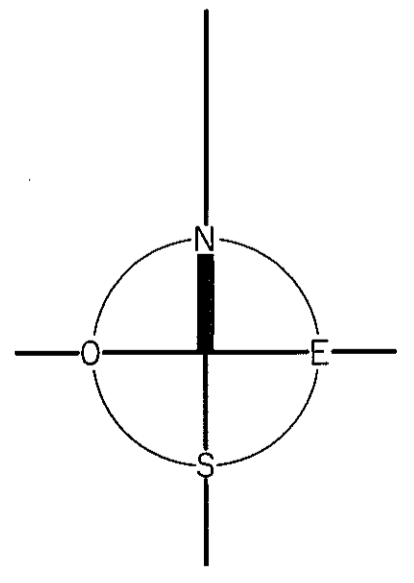

ESCALA 1:100

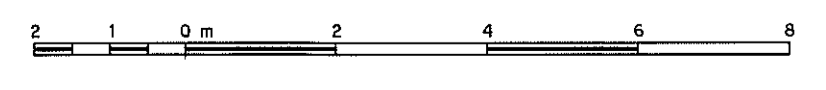

		DIVISION NOTARIAL AGRIMENSURA AGENCIA NACIONAL DE VIVIENDA	Conjunto Habitacional 71
PLANO DE MENSURA FRACCIONAMIENTO-PROPIEDAD HORIZONTAL Ley N° 10751 del 25/06/1946 y Art. 20, Ley N° 18795 del 17/08/2011			Departamento MONTEVIDEO
Ley N° 10751 del 25/06/1946 y Art. 20, Ley N° 18795 del 17/08/2011			Localidad Catastral Montevideo
Fiduciario AGENCIA NACIONAL DE VIVIENDA FIDEICOMISO SOCIAL V - FIDEICOMISO FINANCIERO			Carpeta Catastral 8807
Area 11Há 2617m ² 22dm ²			PADRON 426470
Por fideicomiso financiero		Dibujantes Fernando Alari Nestor Cuentas	Escala 1/100
Montevideo, Noviembre de 2012			
WILSON ARCARI Ingeniero Agrimensor MATRICULA N° 856			
ANTECEDENTES		Fecha Agosto 1984	Detalle Inscrito con el N° 6365 el 21/03/1985
GRAFICO		Ing. Agim. Cesar A. Herrera	Agosto 1984
		Ing. Agim. Cesar A. Herrera	Diciembre 1982
		Ing. Agim. Cesar A. Herrera	Diciembre 1981
		Ing. Agim. Wilson Arcari	Marzo de 2011
TITULO		Esc. Nelly Miriam Sábido	el 15/10/2008 con el N° 53179, F° 4886
		Esc. Adriana Cocho Saver	el 14/12/2010 con el N° 150395
LAMINA 3 de 72 BLOQUE A Contiene: Piso 9 a Planta Techo, Planilla de Areas y Corte.			
DIRECCION NACIONAL DE CATASTRO COTEJO Y REGISTRO DE PLANOS			
Cotejado, sin observaciones y cumplidas las disposiciones vigentes se inscribe con el N° ... 22627... Se fijaron timbres de la Caja de Jubilaciones y Pensiones de Profesionales Universitarios por \$ 896.327. Montevideo, 24 de 13.			
BEATRIZ CARNELLI VIDAUER Ing. Agrim.		NELSON JUSTO ADMINISTRATIVO	
DIBECTOR EN CARTOGRAFIA		Ing. Agrim.	