



PISO 9



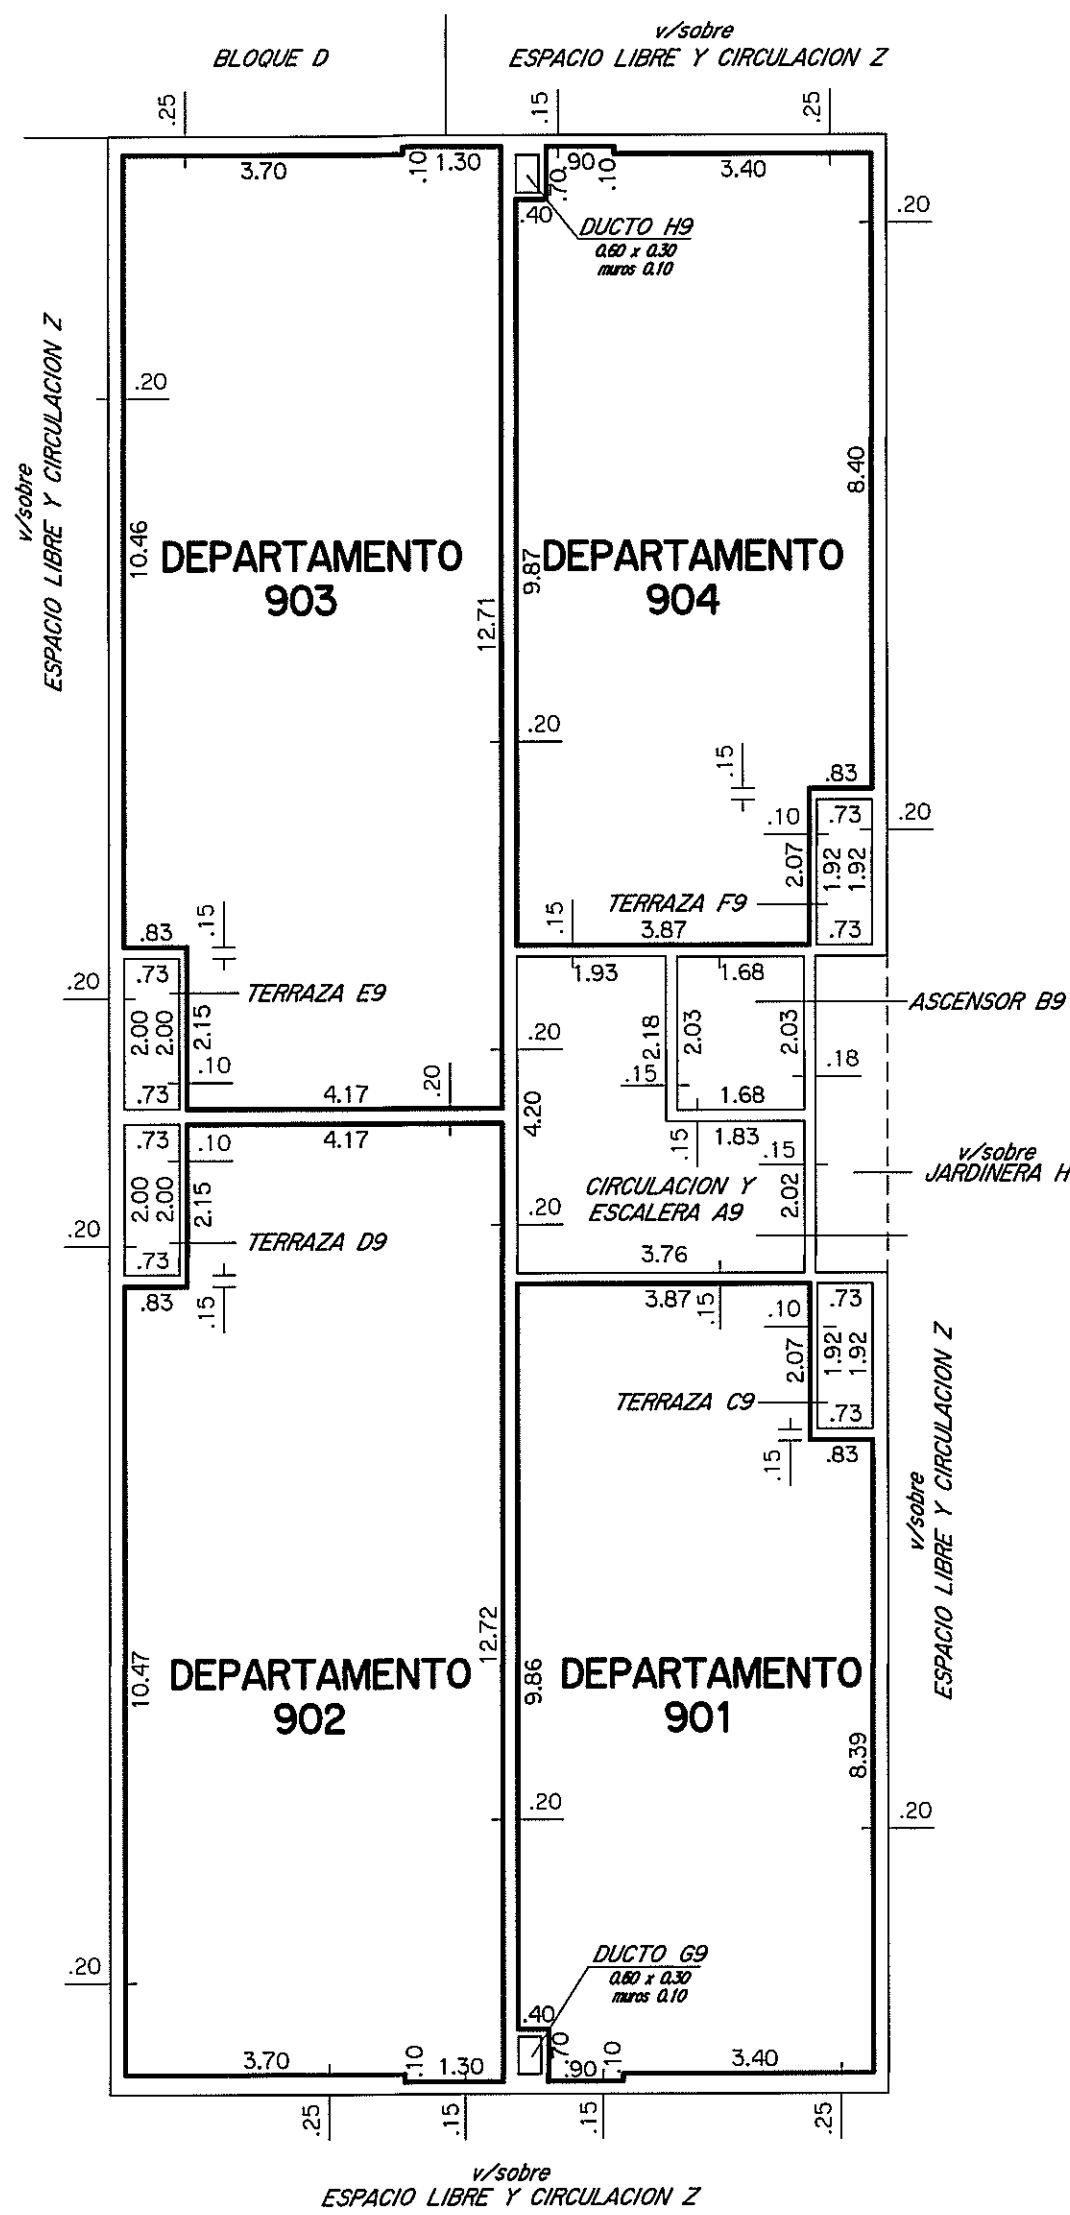


PISO 10

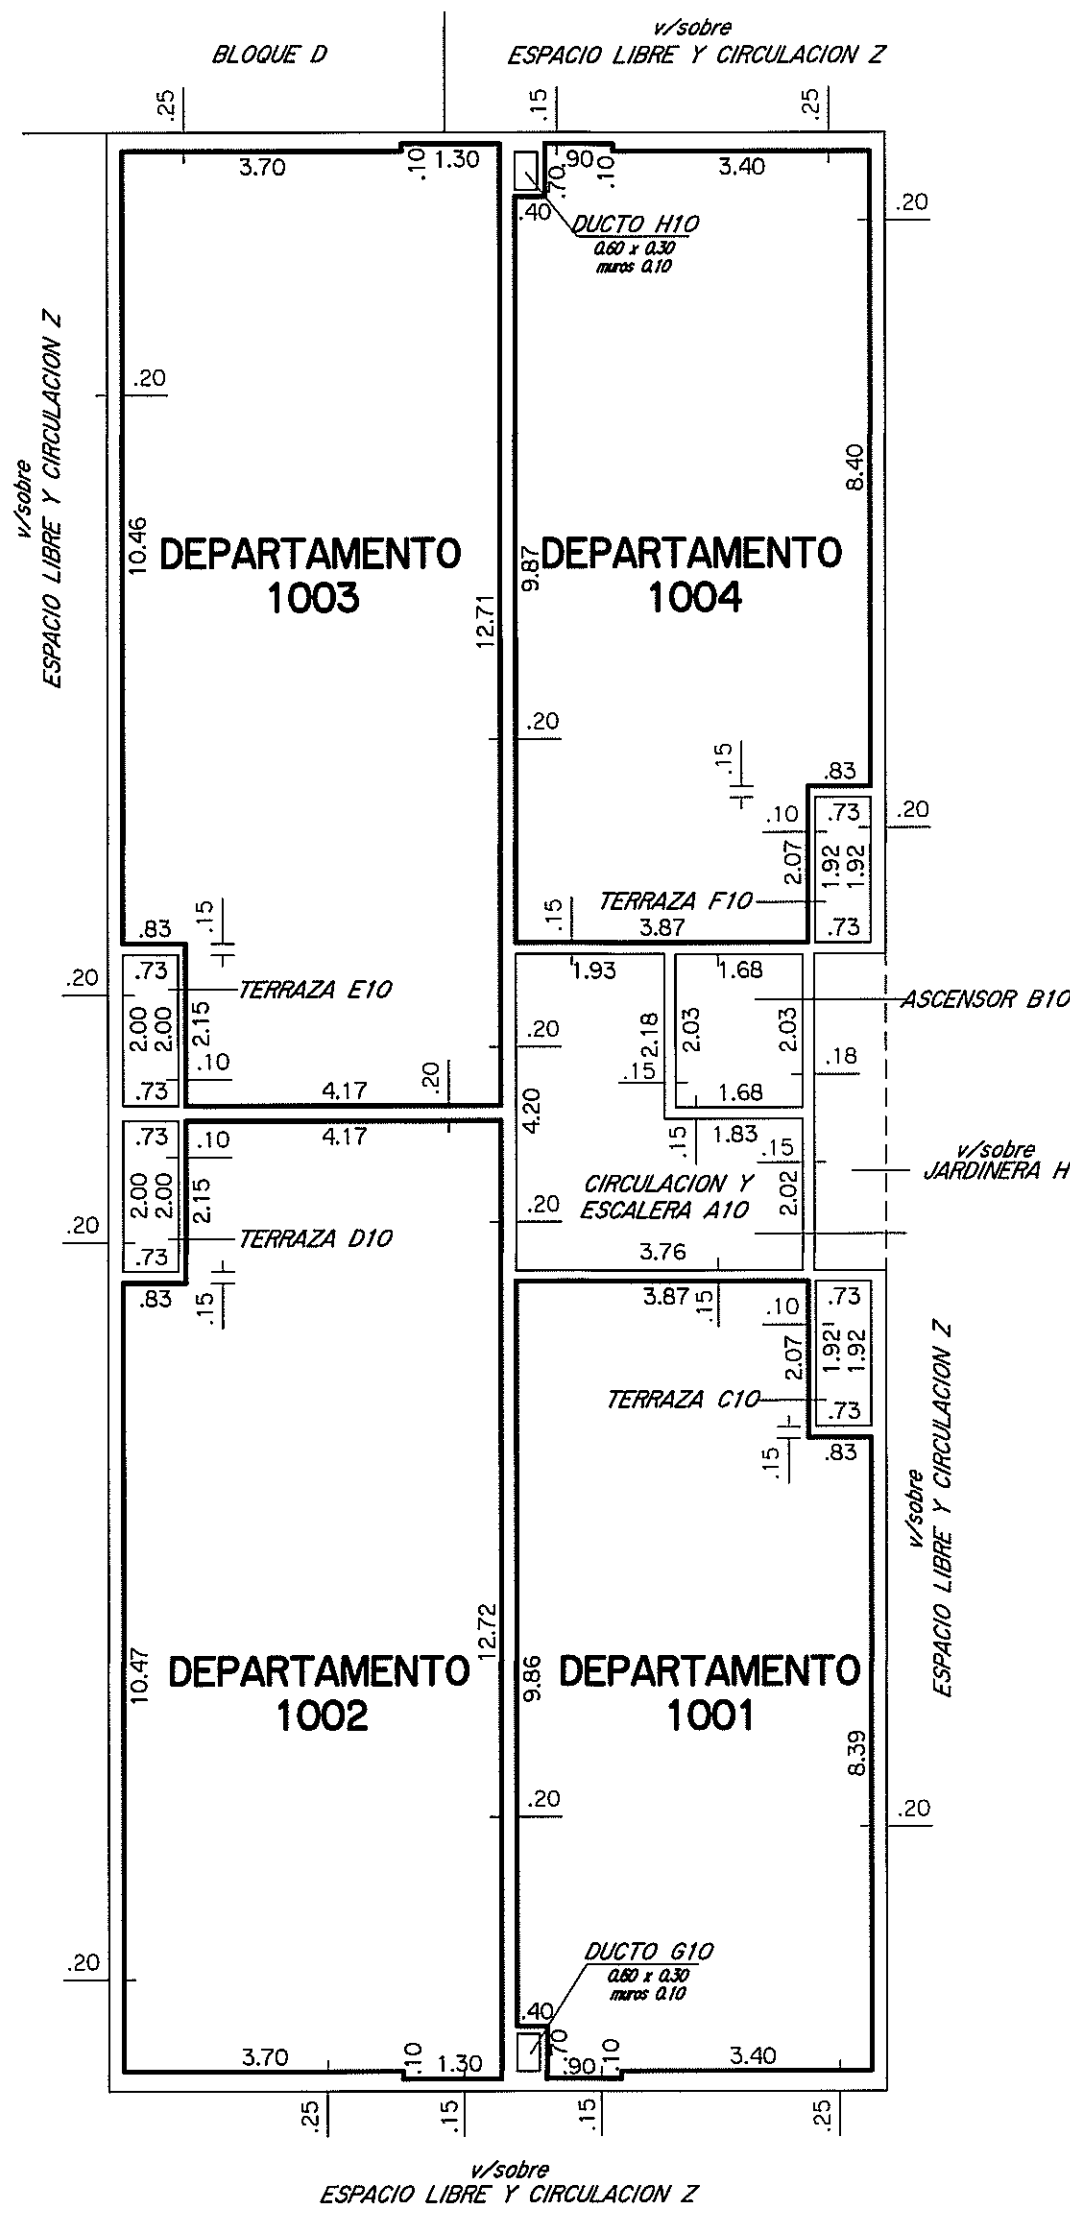


NOTAS : • El presente edificio posee como antecedente el Permiso de Construcción N° 156551 y 156551/1 aprobados el 27/10/1981 y 27/09/1983 en el régimen de Propiedad Horizontal.
• El certificado de afectaciones de acuerdo a lo establecido en el Art. 7 L.N. "C" del Dec. 97/2012 reglamentario del Art. 20 de la Ley N° 18795 fue expedido por el Ing. Agrim. Wilson Arcari el 29/11/2012.
• El certificado de Habitabilidad de acuerdo a lo establecido en el Art. 7 L.N. "D" del Dec. 97/2012 reglamentario del Art. 20 de la Ley N° 18795 fue expedido por el Arq. Nery Duplech el 29/11/2012.
• El certificado de Incombustibilidad de acuerdo a lo exigido en el Literal A del Art. 57 del Dec. Ley N° 14261 fue expedido por el Arq. Nery Duplech el 26/10/2012.
• El certificado Notarial de acuerdo a lo establecido en el Art. 7 Literal F del Dec. 97/2012 reglamentario del Art. 20 de la Ley N° 18795 fue expedido por la Esc. Adriana Cacho el 30/11/2012.
• La presente incorporación no implica Habilitación Final del edificio.

CORTE A-B

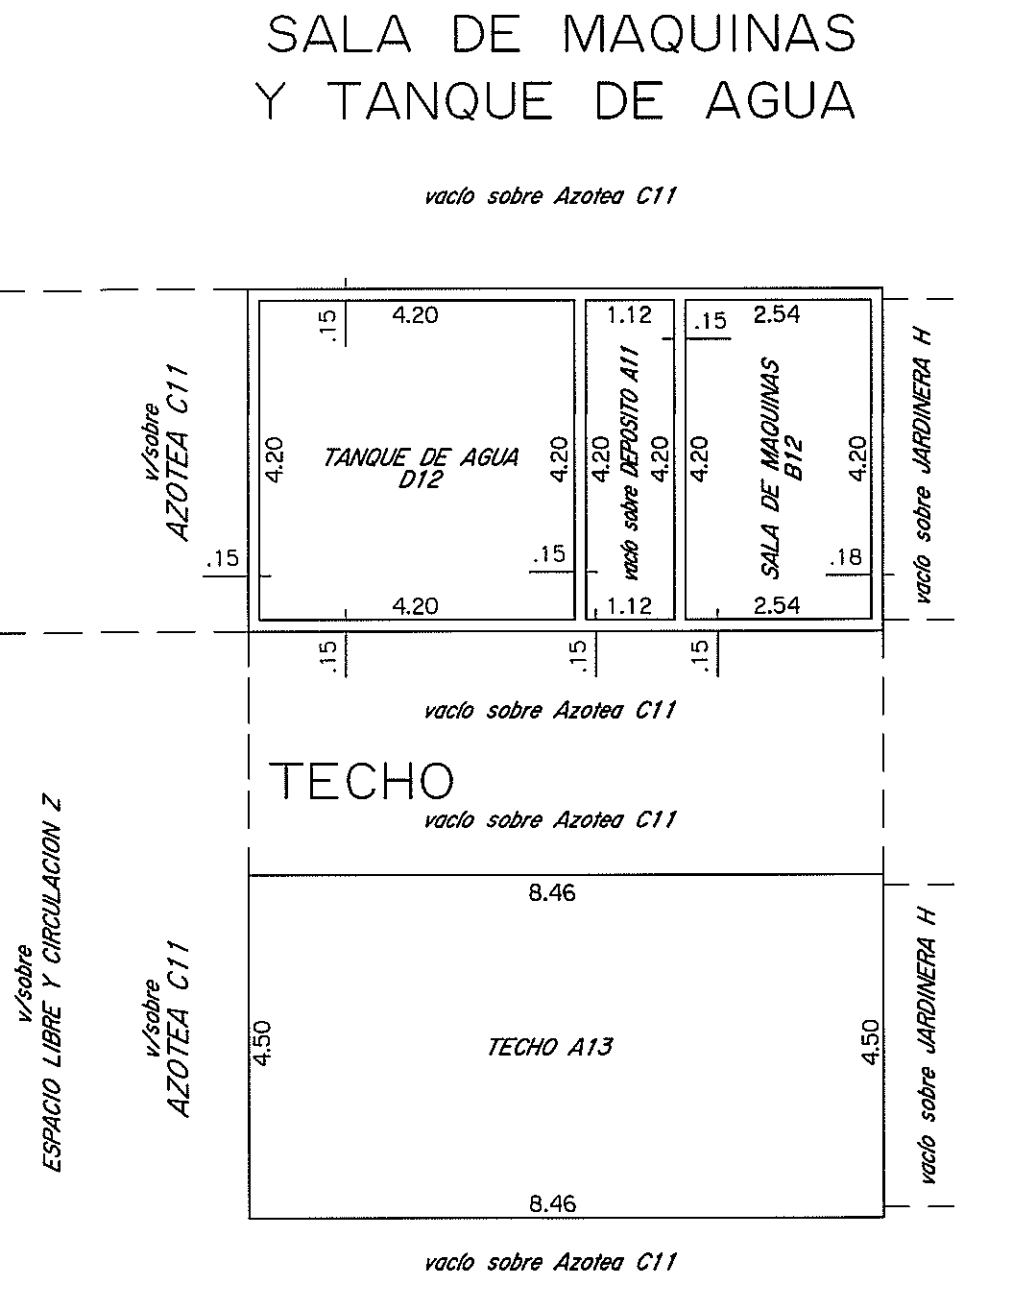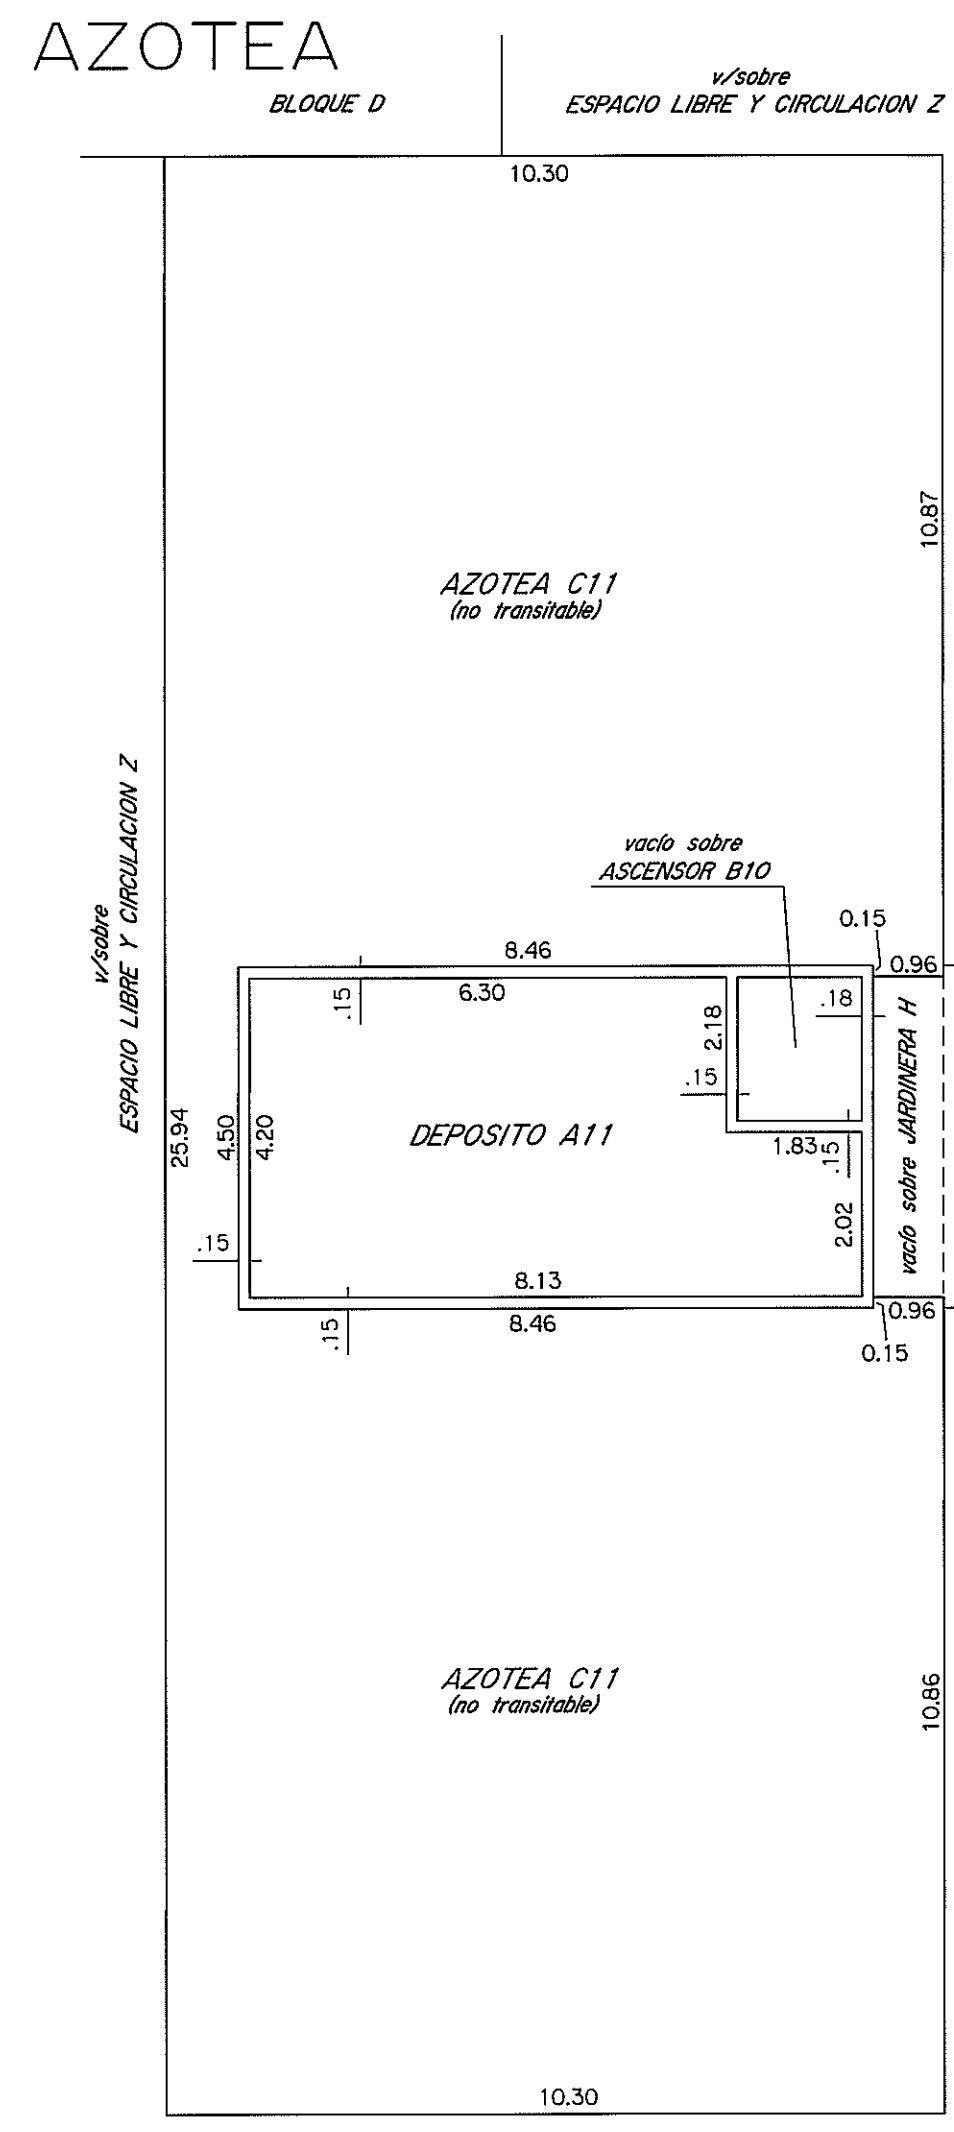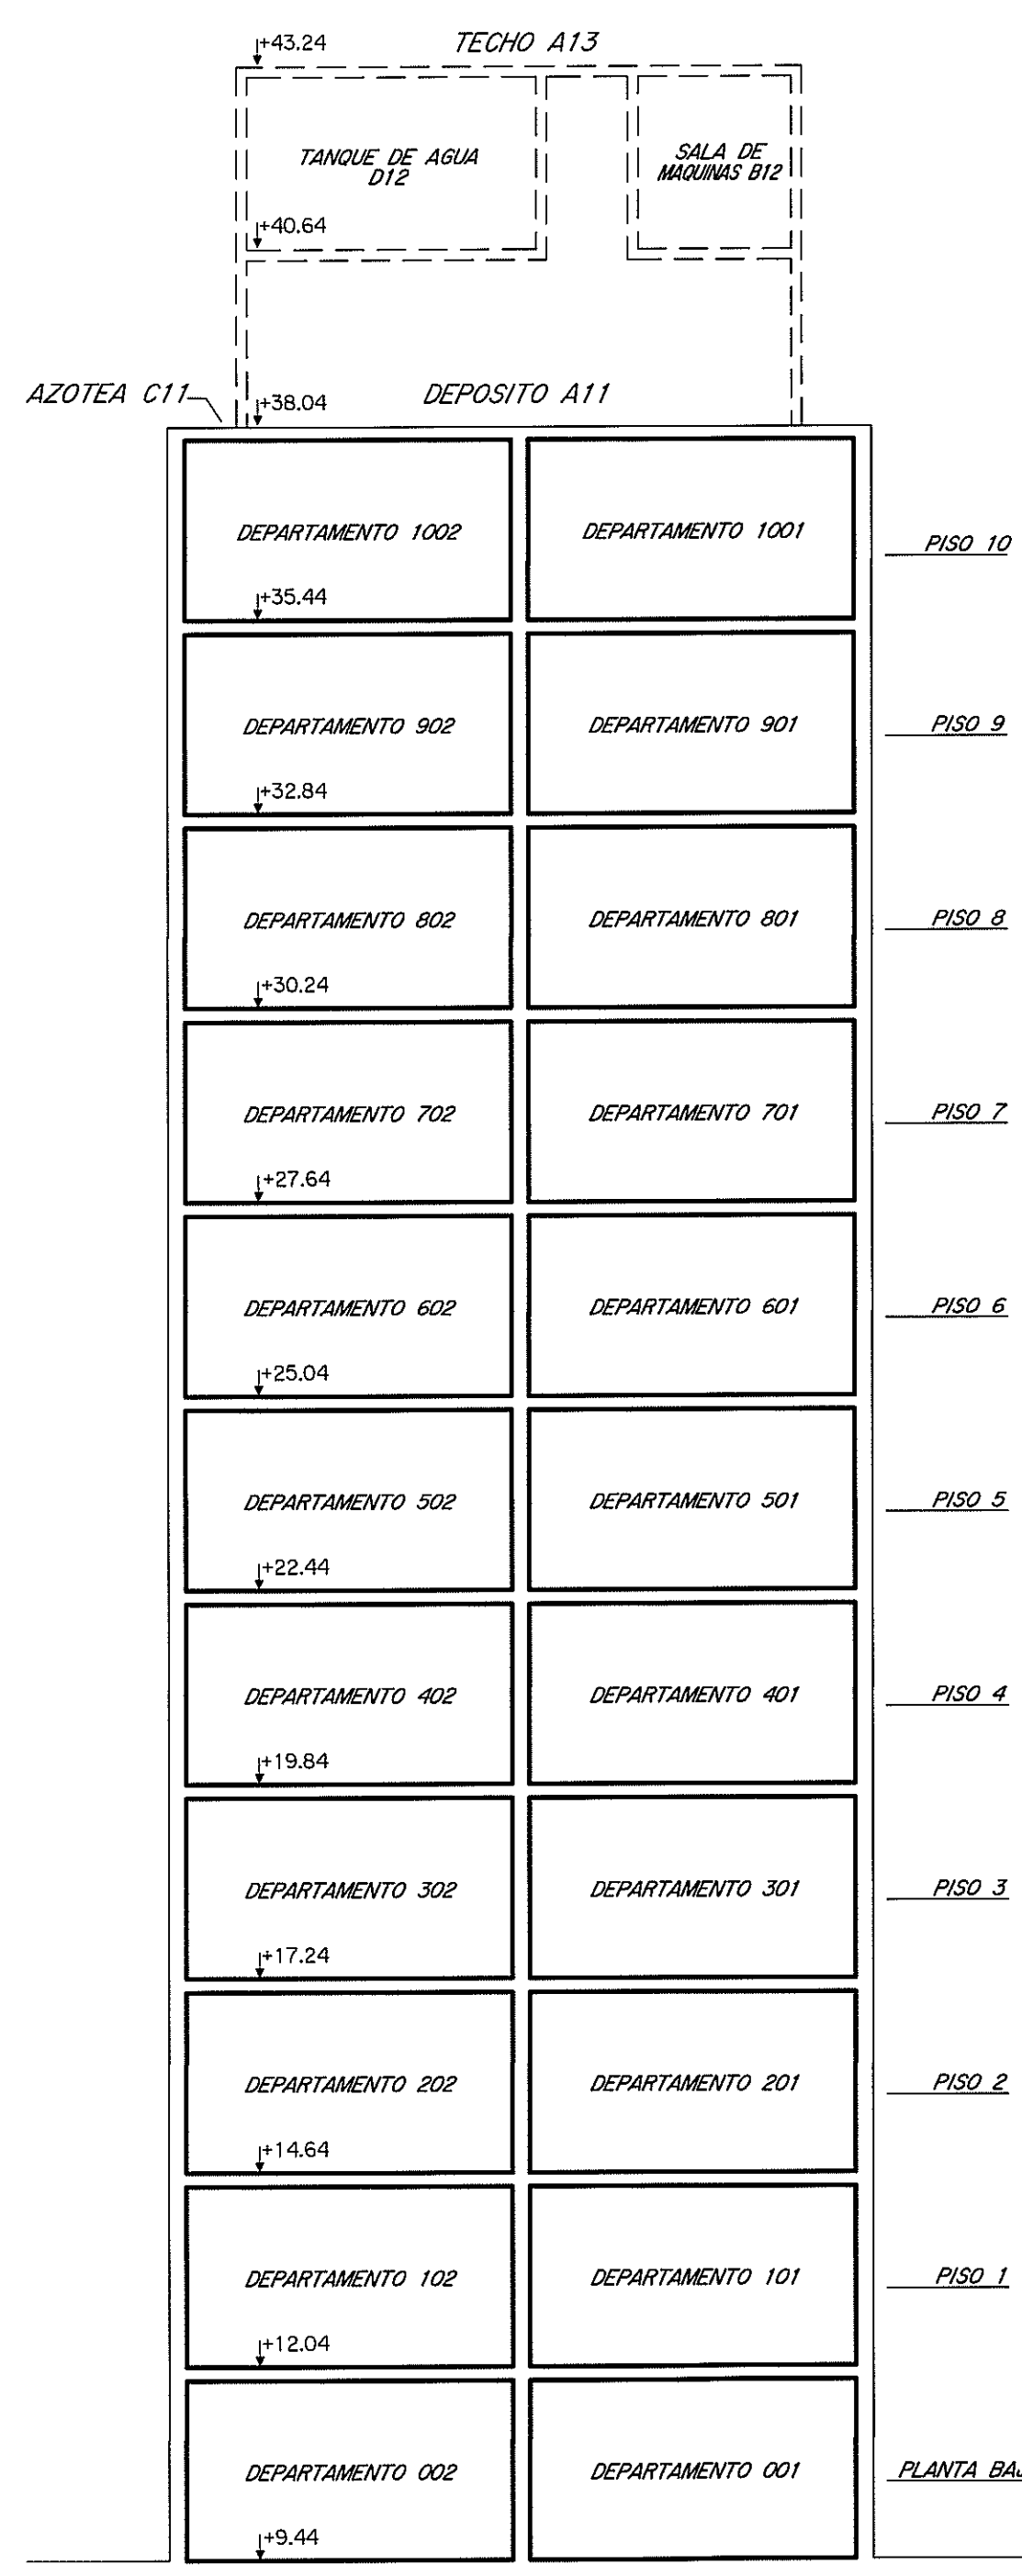

PLANILLA de áreas en metros cuadrados

Edificio	Planta	Nivel	DESIGNACION	AREAS			TOTAL EDIFICADO	OBSERVACIONES
				PROPIEDAD INDIVIDUAL EDIFICADA	PROPIEDAD COMUN EDIFICADA	LIBRE		
BLOQUE E	PISO 9		DEPARTAMENTO 901	47.29				
			DEPARTAMENTO 902	61.45				
			DEPARTAMENTO 903	61.40				
			DEPARTAMENTO 904	47.34				
			CIRC. Y ESCALERA A9		11.80	3.41		
			ASCENSOR B9					
			TERRAZA C9		1.40			Uso exclusivo Depto.901
			TERRAZA D9		1.46			Uso exclusivo Depto.902
			TERRAZA E9		1.46			Uso exclusivo Depto.903
			TERRAZA F9		1.40			Uso exclusivo Depto.904
			DUCTO G9			0.18		
			DUCTO H9			0.18		
			MUROS		24.32			
			TOTALES	217.48	41.84	3.77	259.32	TOTAL PLANTA 263.09
		BLOQUE E	PISO 10		DEPARTAMENTO 1001	47.29		
	DEPARTAMENTO 1002			61.45				
	DEPARTAMENTO 1003			61.40				
	DEPARTAMENTO 1004			47.34				
	CIRC. Y ESCALERA A10				11.80	3.41		
	ASCENSOR B10							
	TERRAZA D10				1.40			Uso exclusivo Depto.1001
	TERRAZA E10				1.46			Uso exclusivo Depto.1002
	TERRAZA F10				1.46			Uso exclusivo Depto.1003
	TERRAZA G10				1.40			Uso exclusivo Depto.1004
	DUCTO H10					0.18		
	DUCTO I10					0.18		
	MUROS				24.32			
	TOTALES			217.48	41.84	3.77	259.32	TOTAL PLANTA 263.09
BLOQUE E	AZOTEA				DEPOSITO A11	34.15		
			AZOTEA C11		225.02			
			MUROS		5.10			
			TOTAL AZOTEA	39.25	225.02		39.26	TOTAL PLANTA 264.28
			SALA DE MAQUINAS B12	10.67				
BLOQUE E	TECHO		TANQUE DE AGUA D12	17.64				
			MUROS		5.06			
			TOTAL S.de MAQ. y T.de AGUA	33.37			33.37	TOTAL PLANTA 33.37
			TECHO A13		38.07			
			TOTAL TECHO		38.07			TOTAL PLANTA 38.07
	TOTALES BLOQUE E	2344.94	575.79	308.41	2920.73			

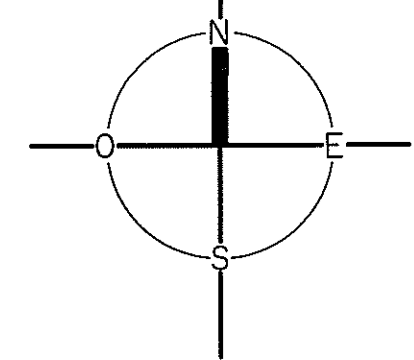

ESCALA 1:100

DIVISION NOTARIAL AGRIMENSURA AGENCIA NACIONAL DE VIVIENDA

PLANO DE MENSURA FRACCIONAMIENTO-PROPIEDAD HORIZONTAL
Ley N° 10751 del 25/06/1946 y Art. 20, Ley N° 18795 del 17/08/2011

Fiduciario: **AGENCIA NACIONAL DE VIVIENDA FIDEICOMISO SOCIAL V - FIDEICOMISO FINANCIERO**

Area: 11Há 2617m² 22dm²

Por fideicomiso financiero: Fernando Alari, Nestor Cuentos

Montevideo, Noviembre 12 de 2013

WILSON ARCARI
Ingeniero Agrimensor
MATRICULA N° 656

ANTECEDENTES:
GRAFICO: Ing. Agrim. Cesar A. Herrera, Agosto 1984, Inscripto con el N° 6365 el 21/03/1985.
Ing. Agrim. Cesar A. Herrera, Diciembre 1982, Inscripto con el N° 1478 el 13/01/1984.
Ing. Agrim. Cesar A. Herrera, Diciembre 1981, Inscripto con el N° 1372 el 29/06/1982.
Mesa de 2011, Inscripto con el N° 45240 el 11/05/2012.
Ing. Agrim. Wilson Arcari, Marzo de 2011, Inscripto en el Registro Nacional de Actos Personales, Sección Universitarios.
Esc. Wade Wilson Saldes, 26/09/2008, Inscripto con el N° 23179, F° 4886.
TITULO: Esc. Adriana Cacho Saver, 29/11/2010, Inscripto en el Registro de la Propiedad, Sección Inmobiliaria de Montevideo el 14/12/2010 con el N°150395.

LAMINA 13 de 72
BLOQUE E
Contiene: Piso 9 a Planta Techo, Planilla de Areas y Corte.

DIRECCION NACIONAL DE CATASTRO
COTEJO Y REGISTRO DE PLANOS

Cotejado, sin observaciones y cumplidas las disposiciones vigentes se inscribe con el N° 46217...

Se fijaron timbres de la Caja de Jubilaciones y Pensiones de Profesionales Universitarios por \$ 26327

Montevideo, 21 de 13

BEATRIZ CARRELLI VIDAUER
Ing. Agrim.
DIRECTORA DE CARTOGRAFIA

NELSON J. GARCIA
Ingeniero Agrimensor
Jefe de Registro