
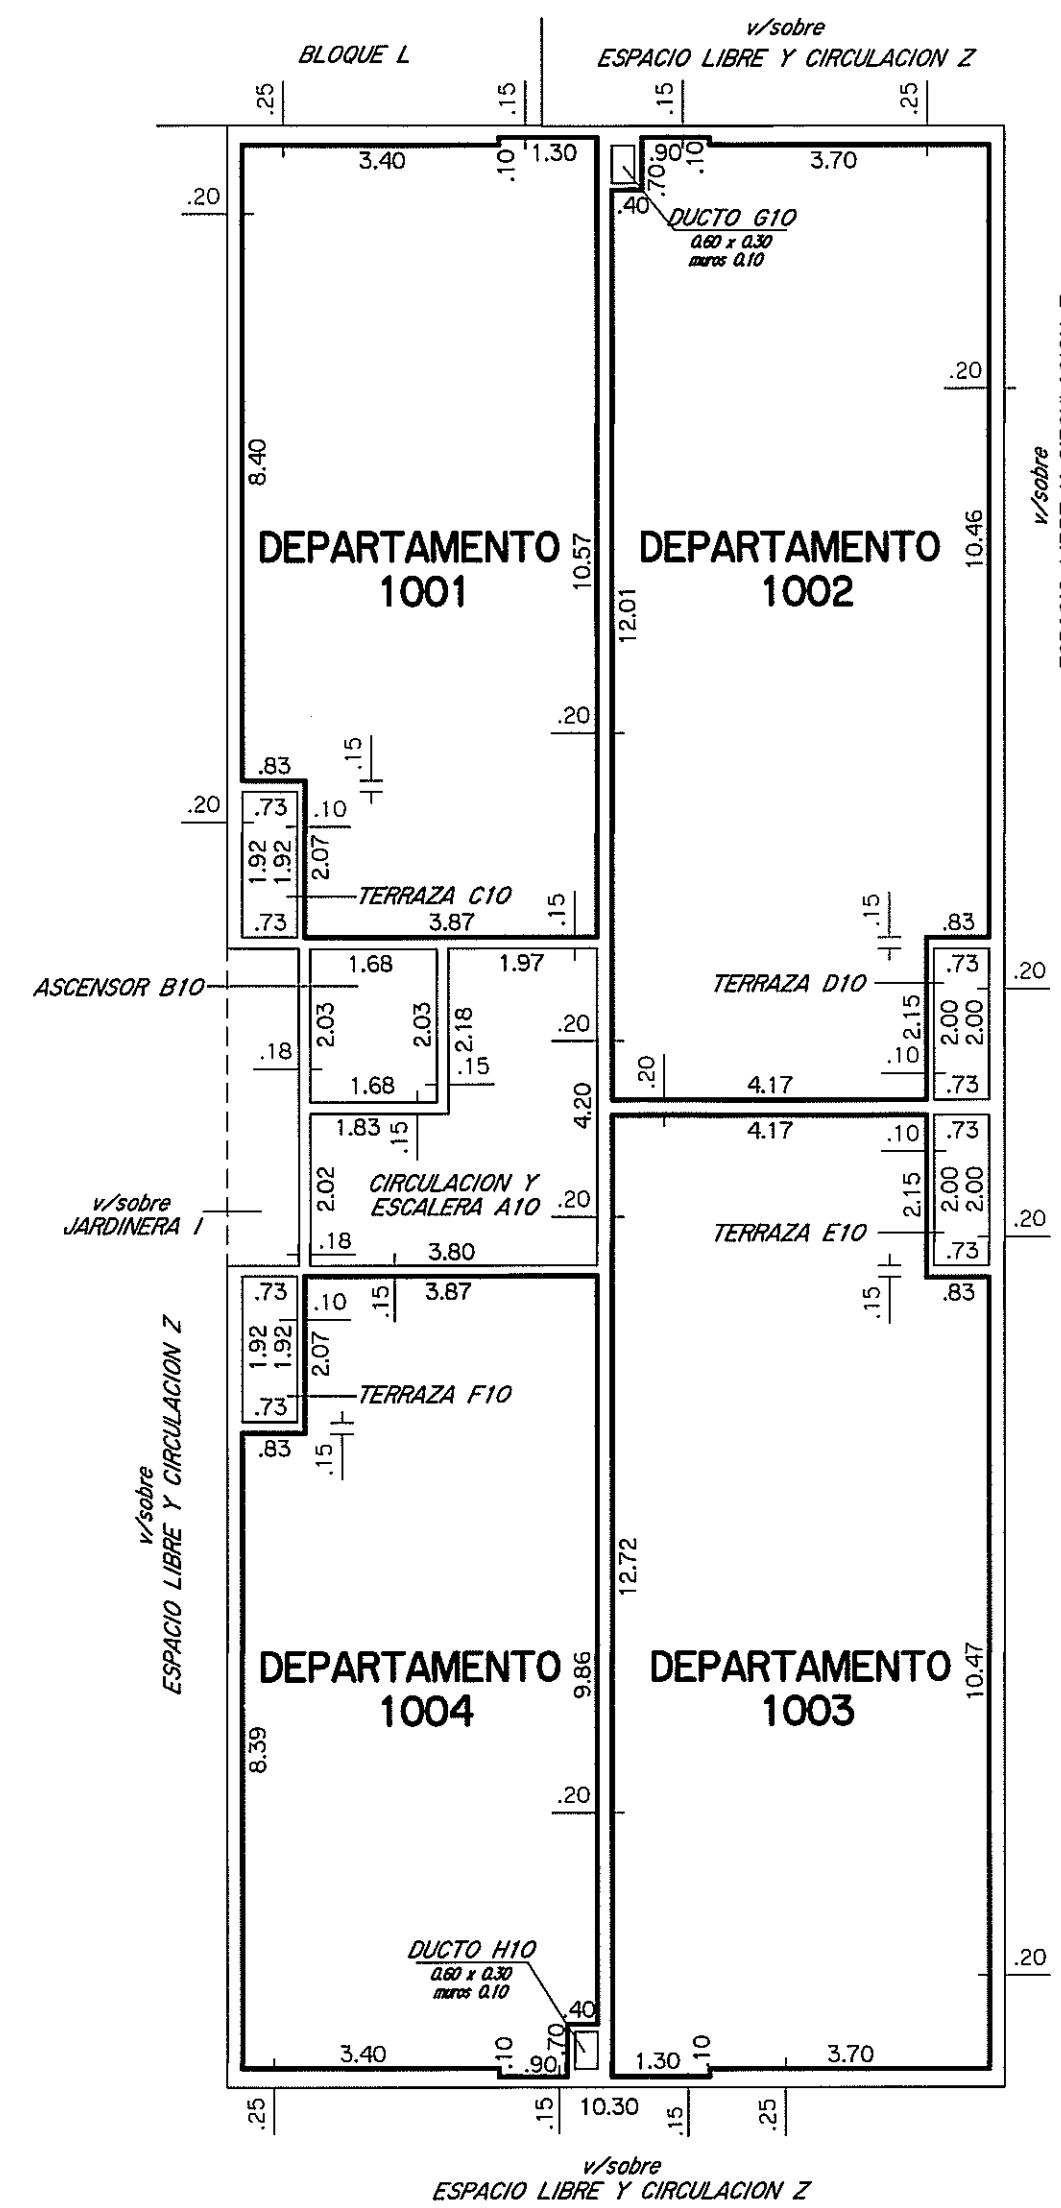



PISO 9

PISO 10

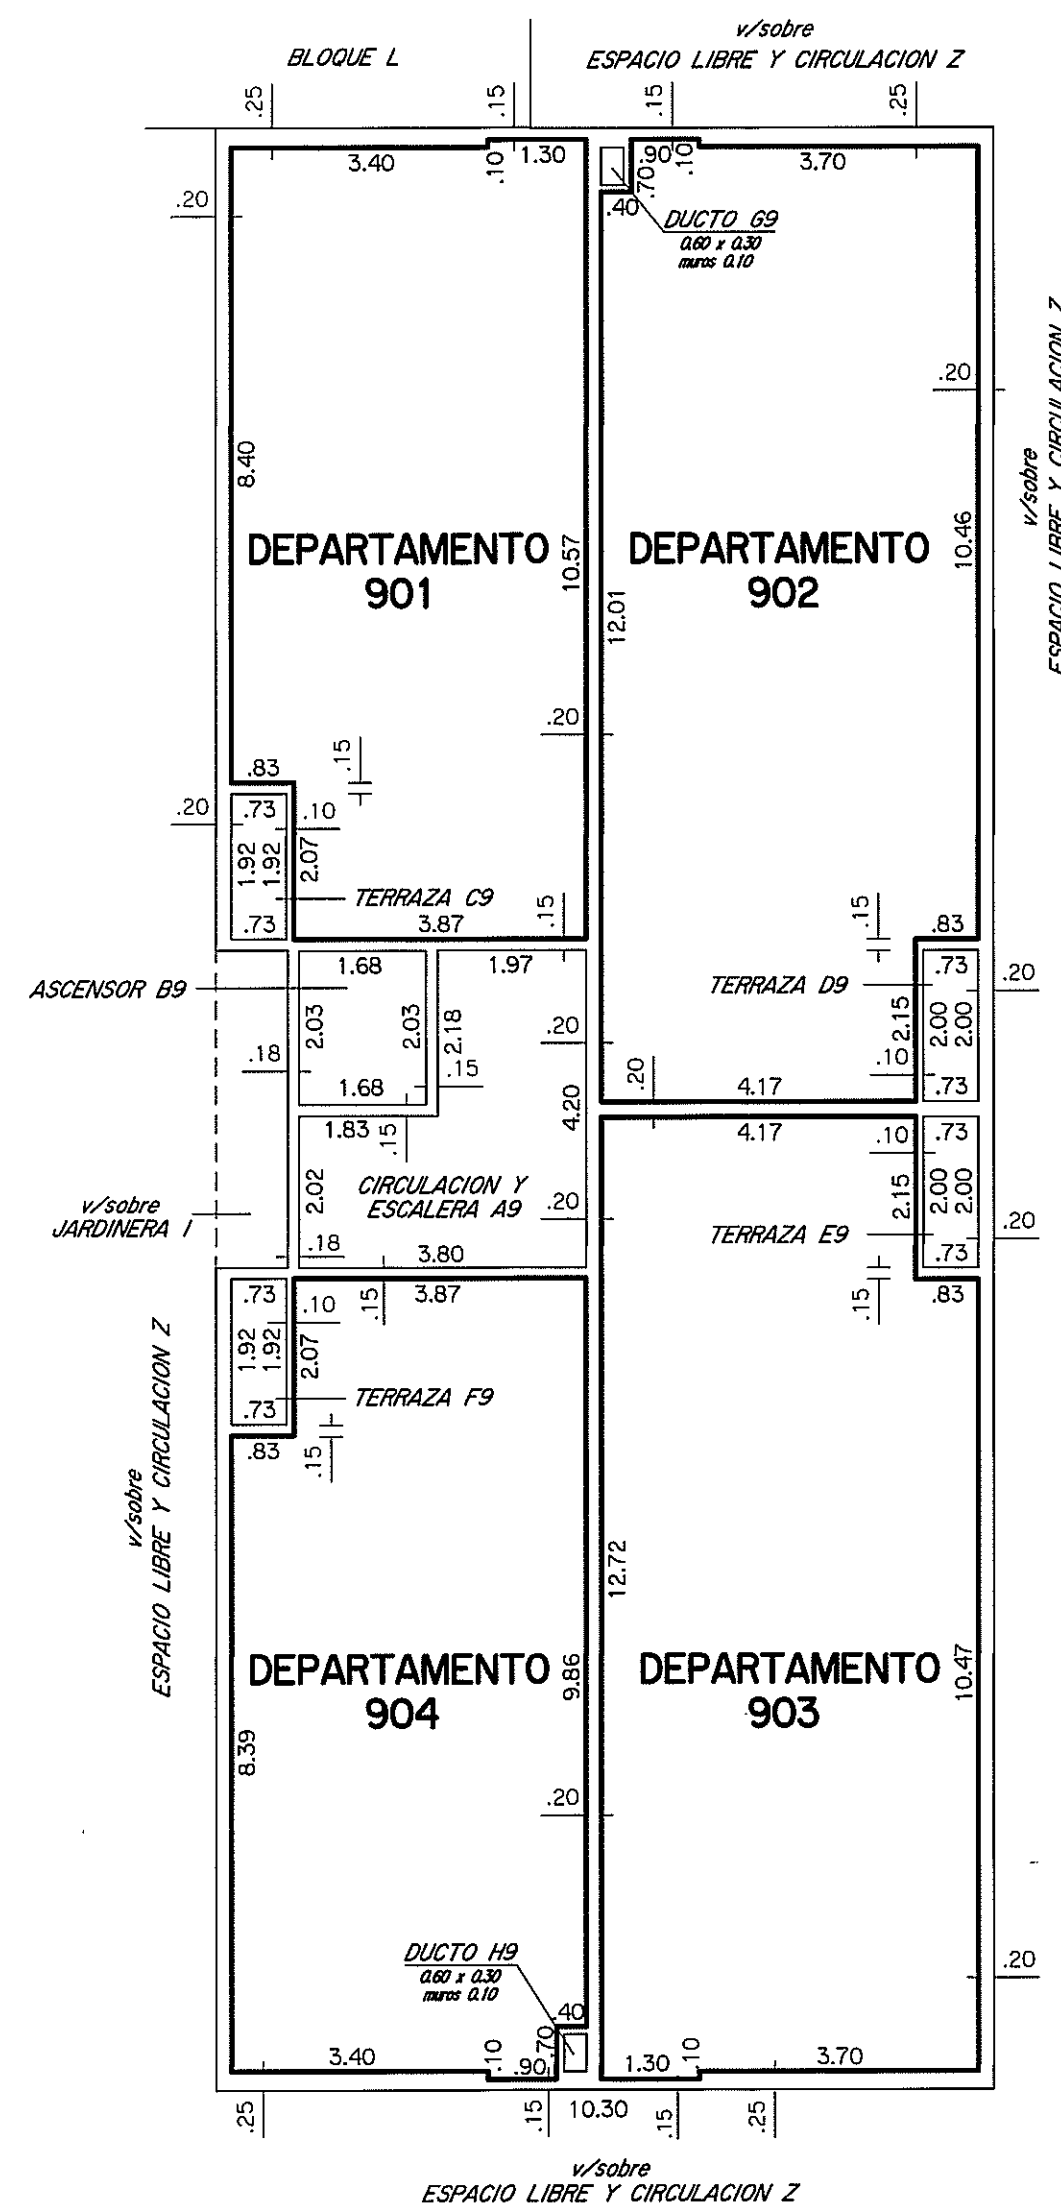


NOTAS : • El presente edificio posee como antecedente el Permiso de Construcción N° 156551 y 156551/1 aprobados el 27/10/1981 y 27/09/1983 en el régimen de Propiedad Horizontal.  
• El certificado de afectaciones de acuerdo a lo establecido en el Art. 7 Lta. "C" del Dec. 97/2012 reglamentario del Art. 20 de la Ley N° 18795 fue expedido por el Ing. Agrim. Wilson Arcari el 29/11/2012.  
• El certificado de Habitabilidad de acuerdo a lo establecido en el Art. 7 Lta. "D" del Dec. 97/2012 reglamentario del Art. 20 de la Ley N° 18795 fue expedido por el Arq. Nery Duplach el 29/11/2012.  
• El certificado de incombustibilidad de acuerdo a lo exigido en el Literal A del Art. 57 del Dec. Ley N° 14261 fue expedido por el Arq. Nery Duplach el 26/10/2012.  
• El certificado Notarial de acuerdo a lo establecido en el Art. 7 Literal F del Dec. 97/2012 reglamentario del Art. 20 de la Ley N° 18795 fue expedido por la Esc. Adriana Cocho el 30/11/2012.  
• La presente incorporación no implica Habilitación Final del edificio.

CORTE A-B


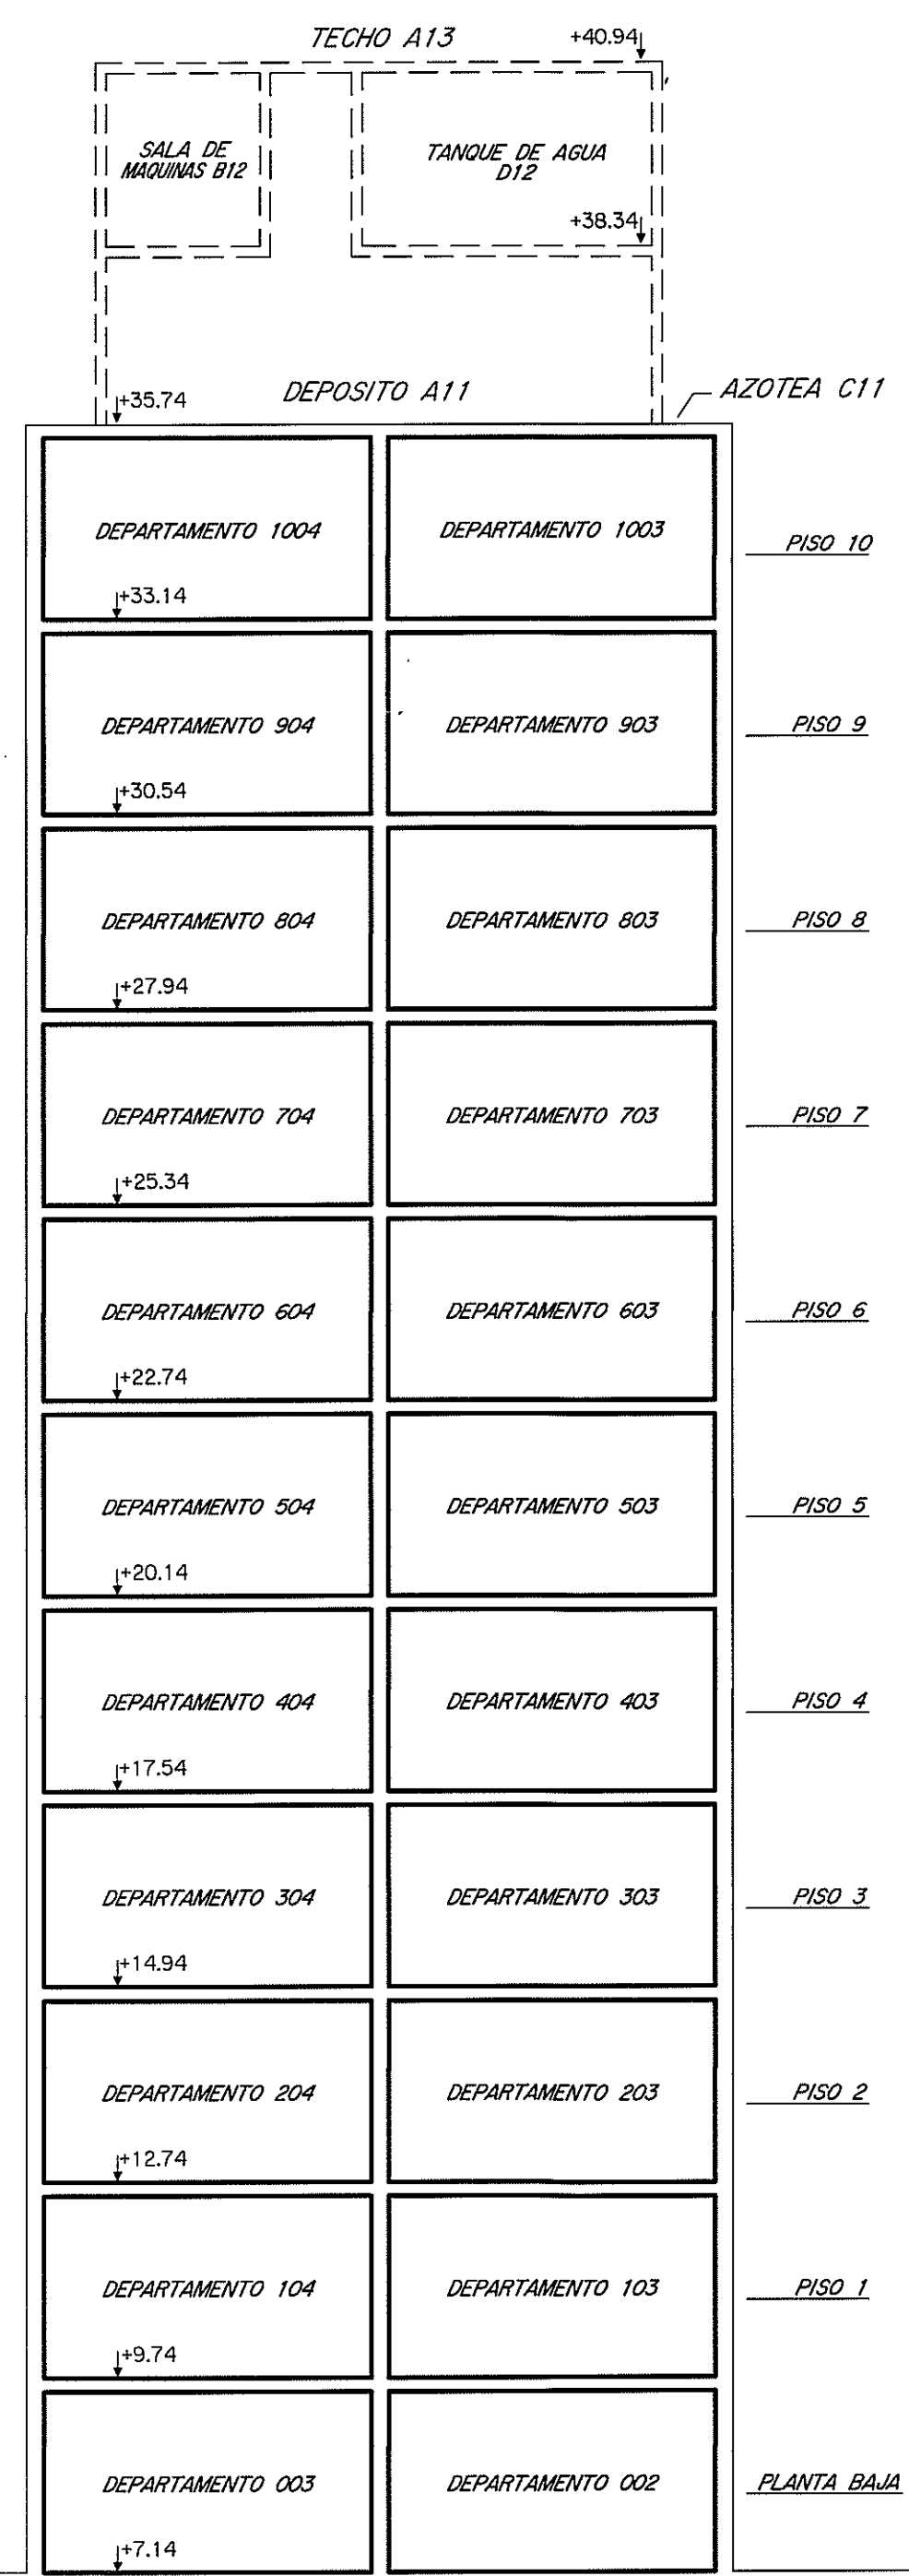


AZOTEA BLOQUE V ESPACIO LIBRE Y CIRCULACION Z

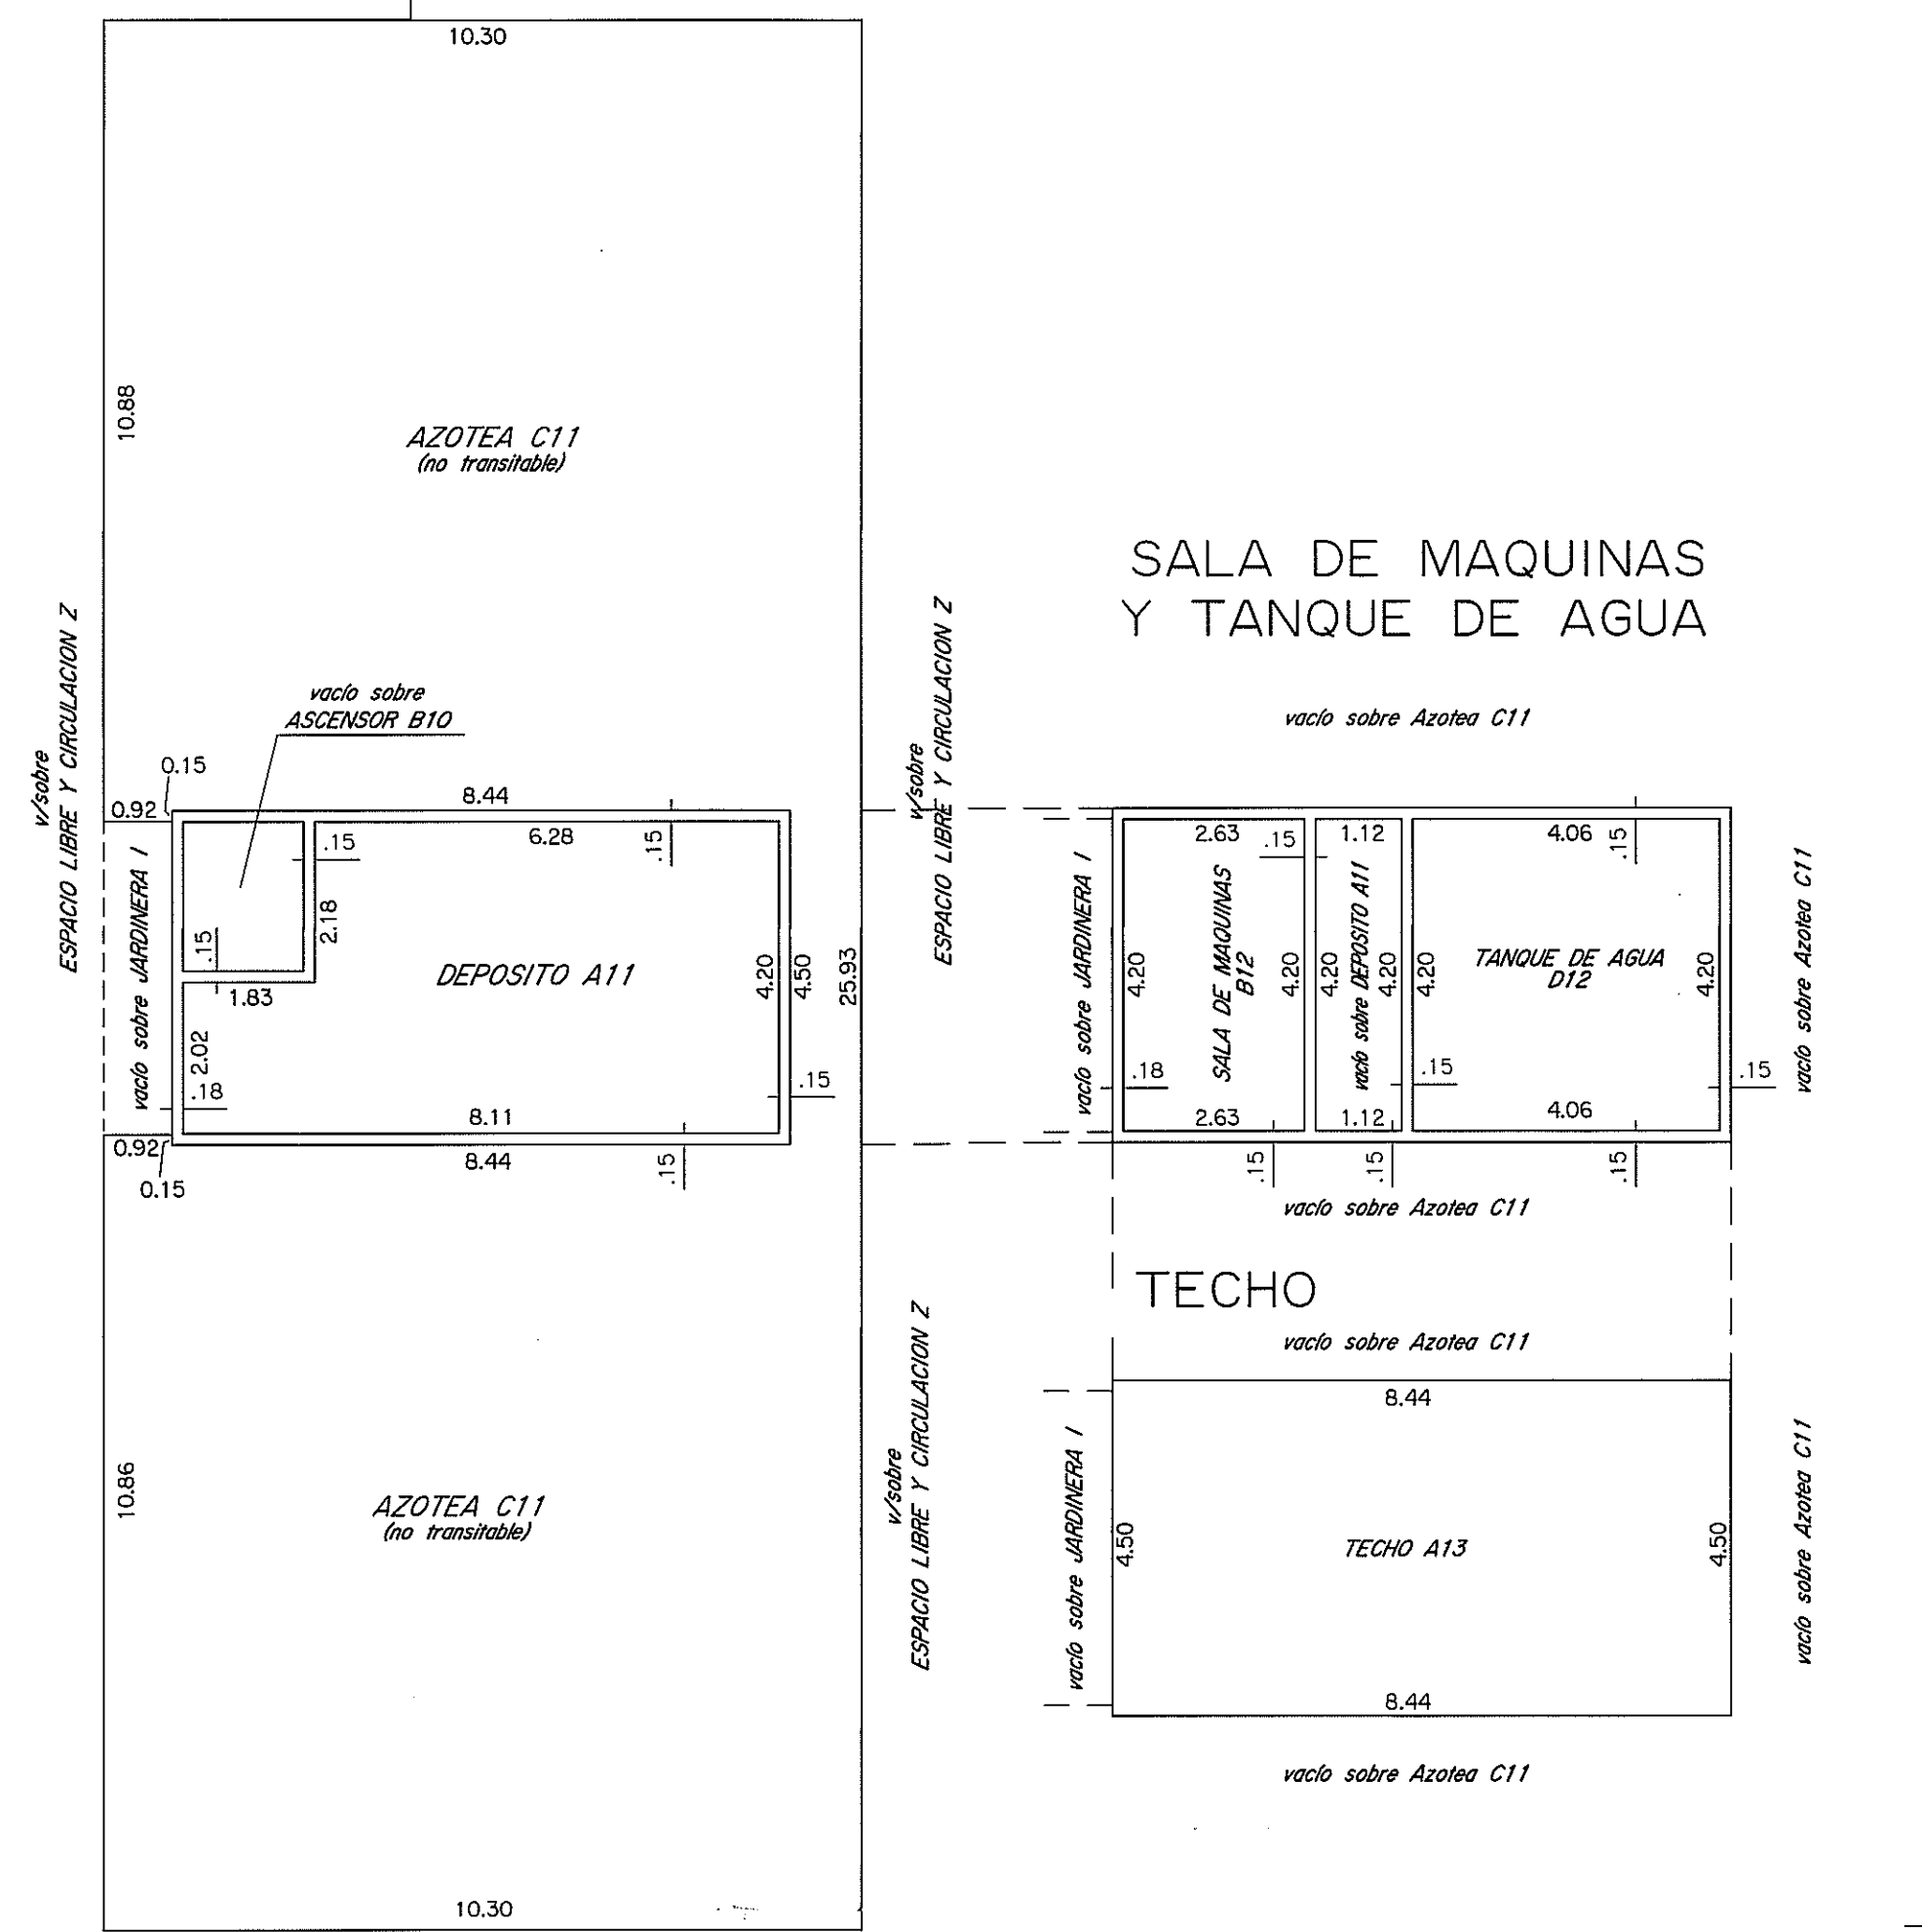

PLANILLA de áreas en metros cuadrados

Edificio	Planta	Nivel	DESIGNACION	AREAS			TOTAL EDIFICADO	OBSERVACIONES
				PROPIEDAD INDIVIDUAL EDIFICADA	PROPIEDAD COMUN EDIFICADA	LIBRE		
BLOQUE LL	PISO 9		DEPARTAMENTO 901	47.62				
			DEPARTAMENTO 902	61.12				
			DEPARTAMENTO 903	61.45				
			DEPARTAMENTO 904	47.29	11.97	3.41		
			CIRC. Y ESCALERA A9					
			ASCENSOR B9					
			TERRAZA C9	1.40				Uso exclusivo Depto.901
			TERRAZA D9	1.46				Uso exclusivo Depto.902
			TERRAZA E9	1.46				Uso exclusivo Depto.903
			TERRAZA F9	1.40				Uso exclusivo Depto.904
			DUCTO G9		0.18			
			DUCTO H9		0.18			
			TOTALES	217.48	24.32	3.77	259.49	TOTAL PLANTA 273.26
BLOQUE LL	PISO 10		DEPARTAMENTO 1001	47.62				
			DEPARTAMENTO 1002	61.12				
			DEPARTAMENTO 1003	61.45				
			DEPARTAMENTO 1004	47.29	11.97	3.41		
			CIRC. Y ESCALERA A10					
			ASCENSOR B10					
			TERRAZA C10	1.40				Uso exclusivo Depto.1001
			TERRAZA D10	1.46				Uso exclusivo Depto.1002
			TERRAZA E10	1.46				Uso exclusivo Depto.1003
			TERRAZA F10	1.40				Uso exclusivo Depto.1004
			DUCTO G10		0.18			
			DUCTO H10		0.18			
			TOTALES	217.48	24.32	3.77	259.49	TOTAL PLANTA 273.26
BLOQUE LL	AZOTEA		DEPOSITO A11	30.07				
			AZOTEA C11		4.50	225.28		
			MUROS		34.57	225.28	34.57	TOTAL PLANTA 259.85
			SALA DE MAQUINAS B12	11.05				
			TANQUE DE AGUA D12	17.05				
BLOQUE LL	TECHO		MUROS		5.18			
			TOTAL S.de MAQ y T.de AGUA		33.28		33.28	TOTAL PLANTA 33.28
			TECHO A13			37.98		
	TOTAL TECHO				37.98	TOTAL PLANTA 37.98		
	TOTALES BLOQUE LL		2344.66	577.58	308.59	2922.24		

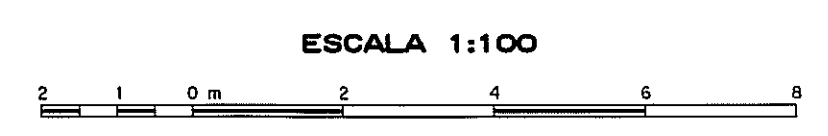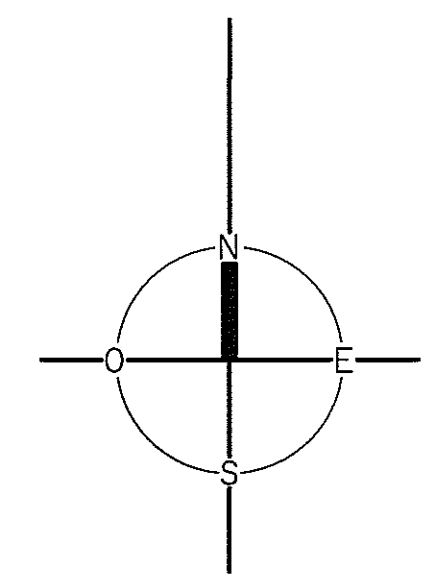

**DIVISION NOTARIAL AGRIMENSURA AGENCIA NACIONAL DE VIVIENDA**

**PLANO DE MENSURA FRACCIONAMIENTO-PROPIEDAD HORIZONTAL**  
Ley N° 10751 del 25/06/1946 y Art. 20, Ley N° 18795 del 17/08/2011

Fiduciario: **AGENCIA NACIONAL DE VIVIENDA FIDEICOMISO SOCIAL V - FIDEICOMISO FINANCIERO**

Area: 11Há 2617m<sup>2</sup> 22dm<sup>2</sup>

Por fideicomiso financiero: *[Firma]* Fernando Alari, Nestor Cuentas

Montevideo, Noviembre 2012

WILSON ARCARI  
Ingeniero Agrimensor  
MATRICULA N° 656

ANTECEDENTES	Fecha	Detalle
GRAFICO	Ing. Agrim. Cesar A. Herrera	Agosto 1984 Inscrito con el N° 6365 el 21/03/1985
	Ing. Agrim. Cesar A. Herrera	Diciembre 1982 Inscrito con el N° 1478 el 13/01/1984
	Ing. Agrim. Cesar A. Herrera	Diciembre 1981 Inscrito con el N° 1372 el 29/06/1982
TITULO	Ing. Agrim. Wilson Arcari	Marzo de 2011 Inscrito con el N° 48240 el 11/09/2012
	Esc. Nelsa Miran Spadolini	26/09/2006 Inscrito en el Registro Nacional de Actos Personales, Sección Universitarios
	Esc. Adriana Cocho Saver	el 15/10/2008 con el N° 33179, F° 4885
		Inscrito en el Registro de la Propiedad, Sección Inmobiliaria de Montevideo el 14/12/2010 con el N°150395

LAMINA 27 de 72  
**BLOQUE LL**  
Contiene: Piso 9 a Planta Techo, Planilla de Areas y Corte.

DIRECCION NACIONAL DE CATASTRO  
COTEJO Y REGISTRO DE PLANOS

Colejado, sin observaciones y cumplidas las disposiciones vigentes se inscribe con el N° 46217...

Se fijaron timbres de la Caja de Jubilaciones y Pensiones de Profesionales Universitarios por *[Firma]*

Montevideo, 24 de Agosto de 2013.

BEATRIZ CARNEVALI VIDAUR  
Ingeniero Agrimensor  
DIRECTOR DIV. CARTOGRAFIA

NELSON GUSTO  
Ingeniero Agrimensor  
Jefe de Registro