

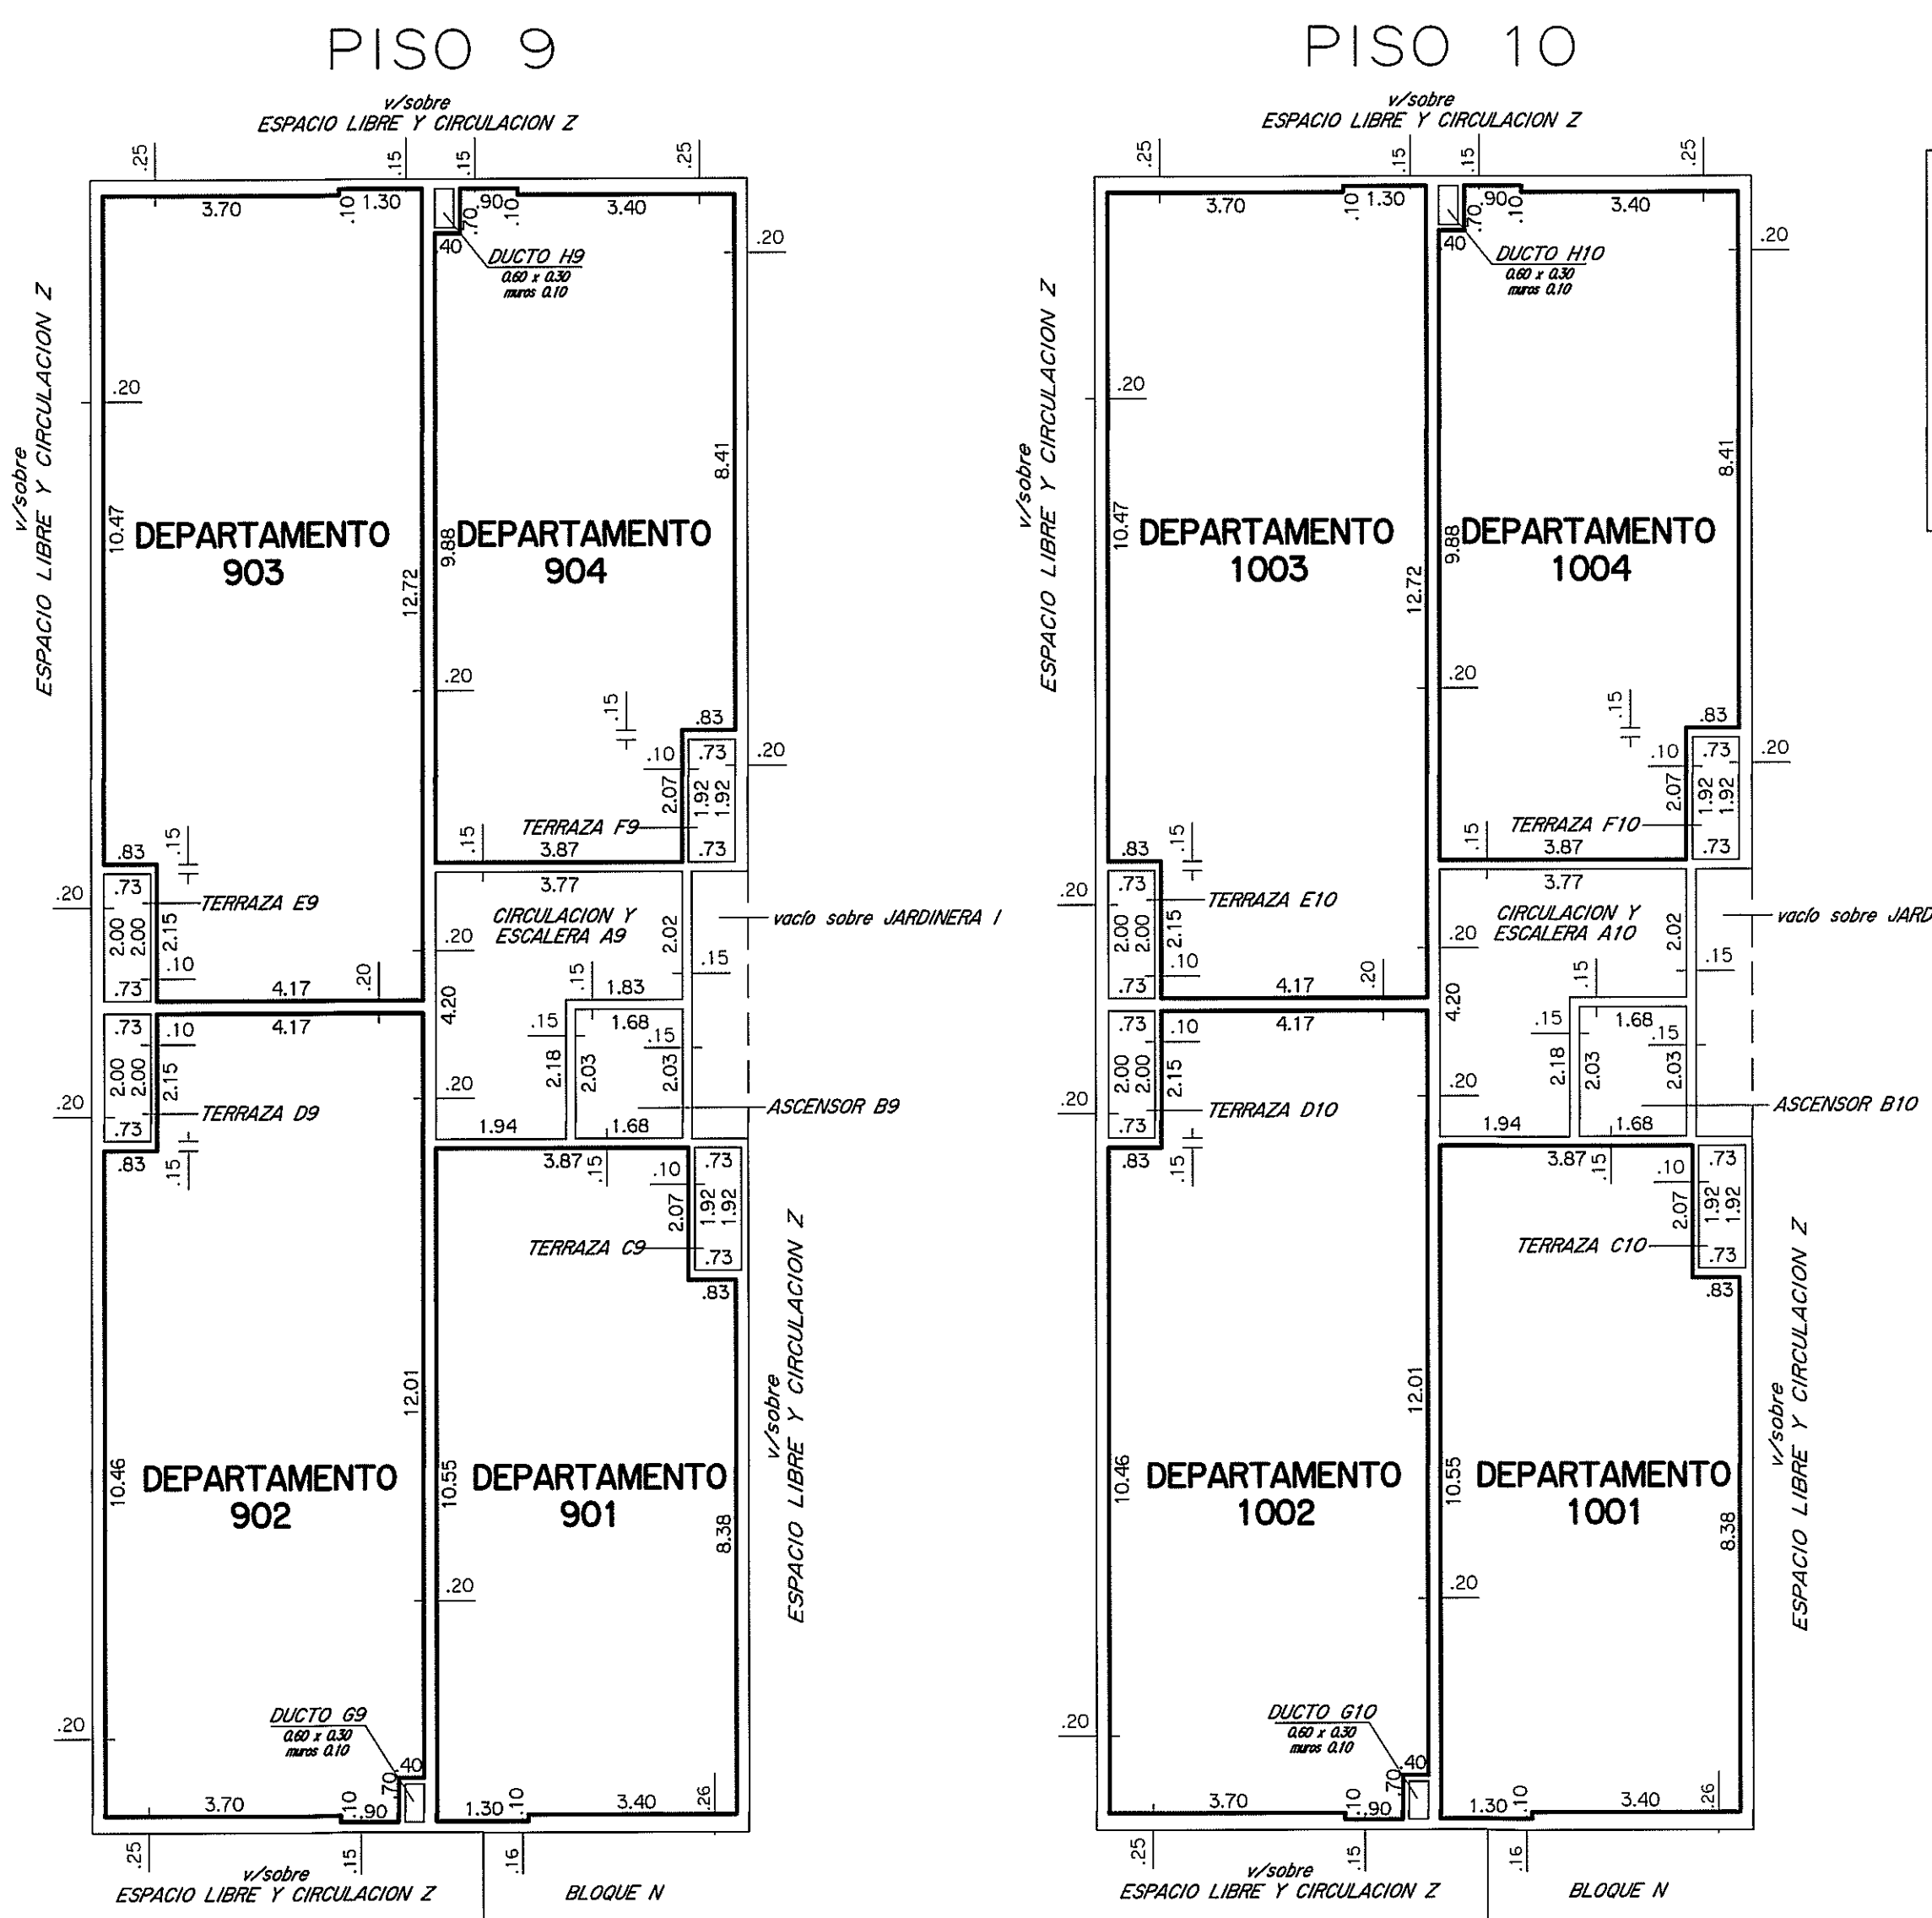


AZOTEA

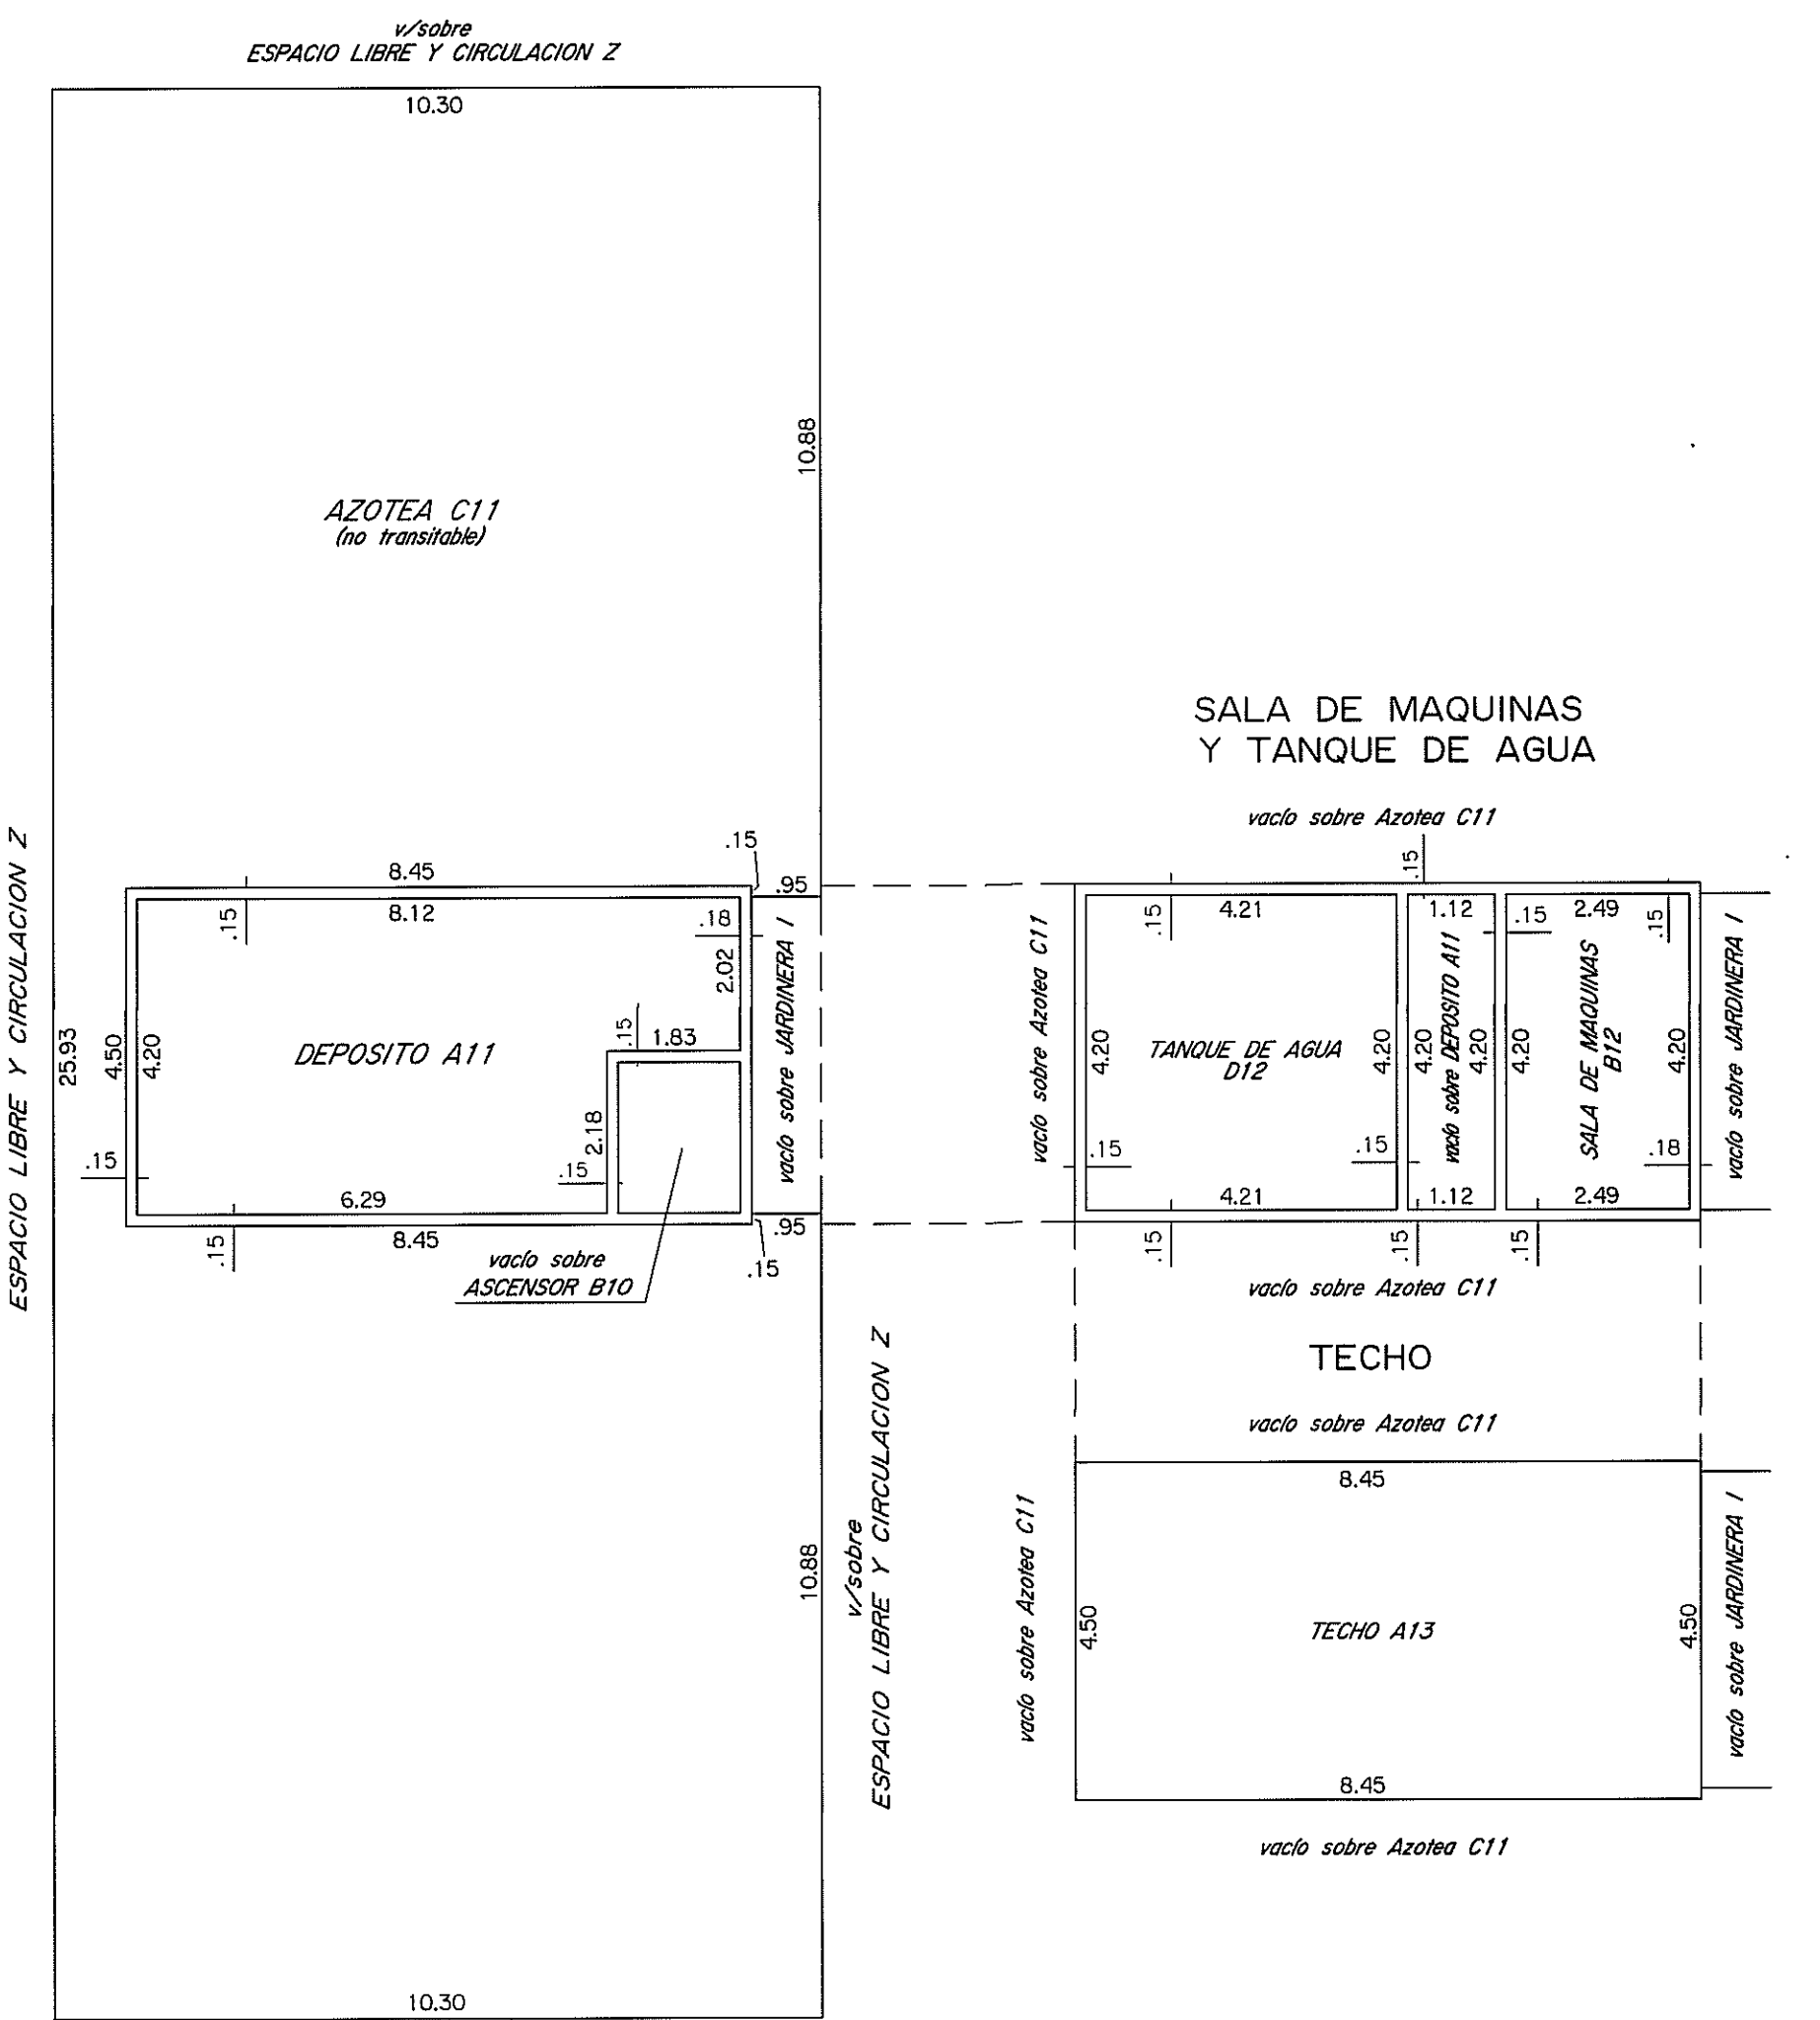



NOTAS :
 • El presente edificio posee como antecedente el Permiso de Construcción N° 156551 y 156551/1 aprobados el 27/10/1981 y 27/09/1983 en el régimen de Propiedad Horizontal.
 • El certificado de afectaciones de acuerdo a lo establecido en el Art. 7 L.N. "C" del Dec. 97/2012 reglamentario del Art. 20 de la Ley N° 18795 fue expedido por el Ing. Agrim. Wilson Arcari el 23/11/2012.
 • El certificado de Habitabilidad de acuerdo a lo establecido en el Art. 7 L.N. "J" del Dec. 97/2012 reglamentario del Art. 20 de la Ley N° 18795 fue expedido por el Arq. Nery Duplech el 23/11/2012.
 • El certificado de Incombustibilidad de acuerdo a lo exigido en el Literal A del Art. 57 del Dec. Ley N° 14261 fue expedido por el Arq. Nery Duplech el 26/10/2012.
 • El certificado Notarial de acuerdo a lo establecido en el Art. 7 Literal F del Dec. 97/2012 reglamentario del Art. 20 de la Ley N° 18795 fue expedido por la Esc. Adriana Cocho el 30/11/2012.
 • La presente incorporación no implica Habilitación Final del edificio.

CORTE A-B

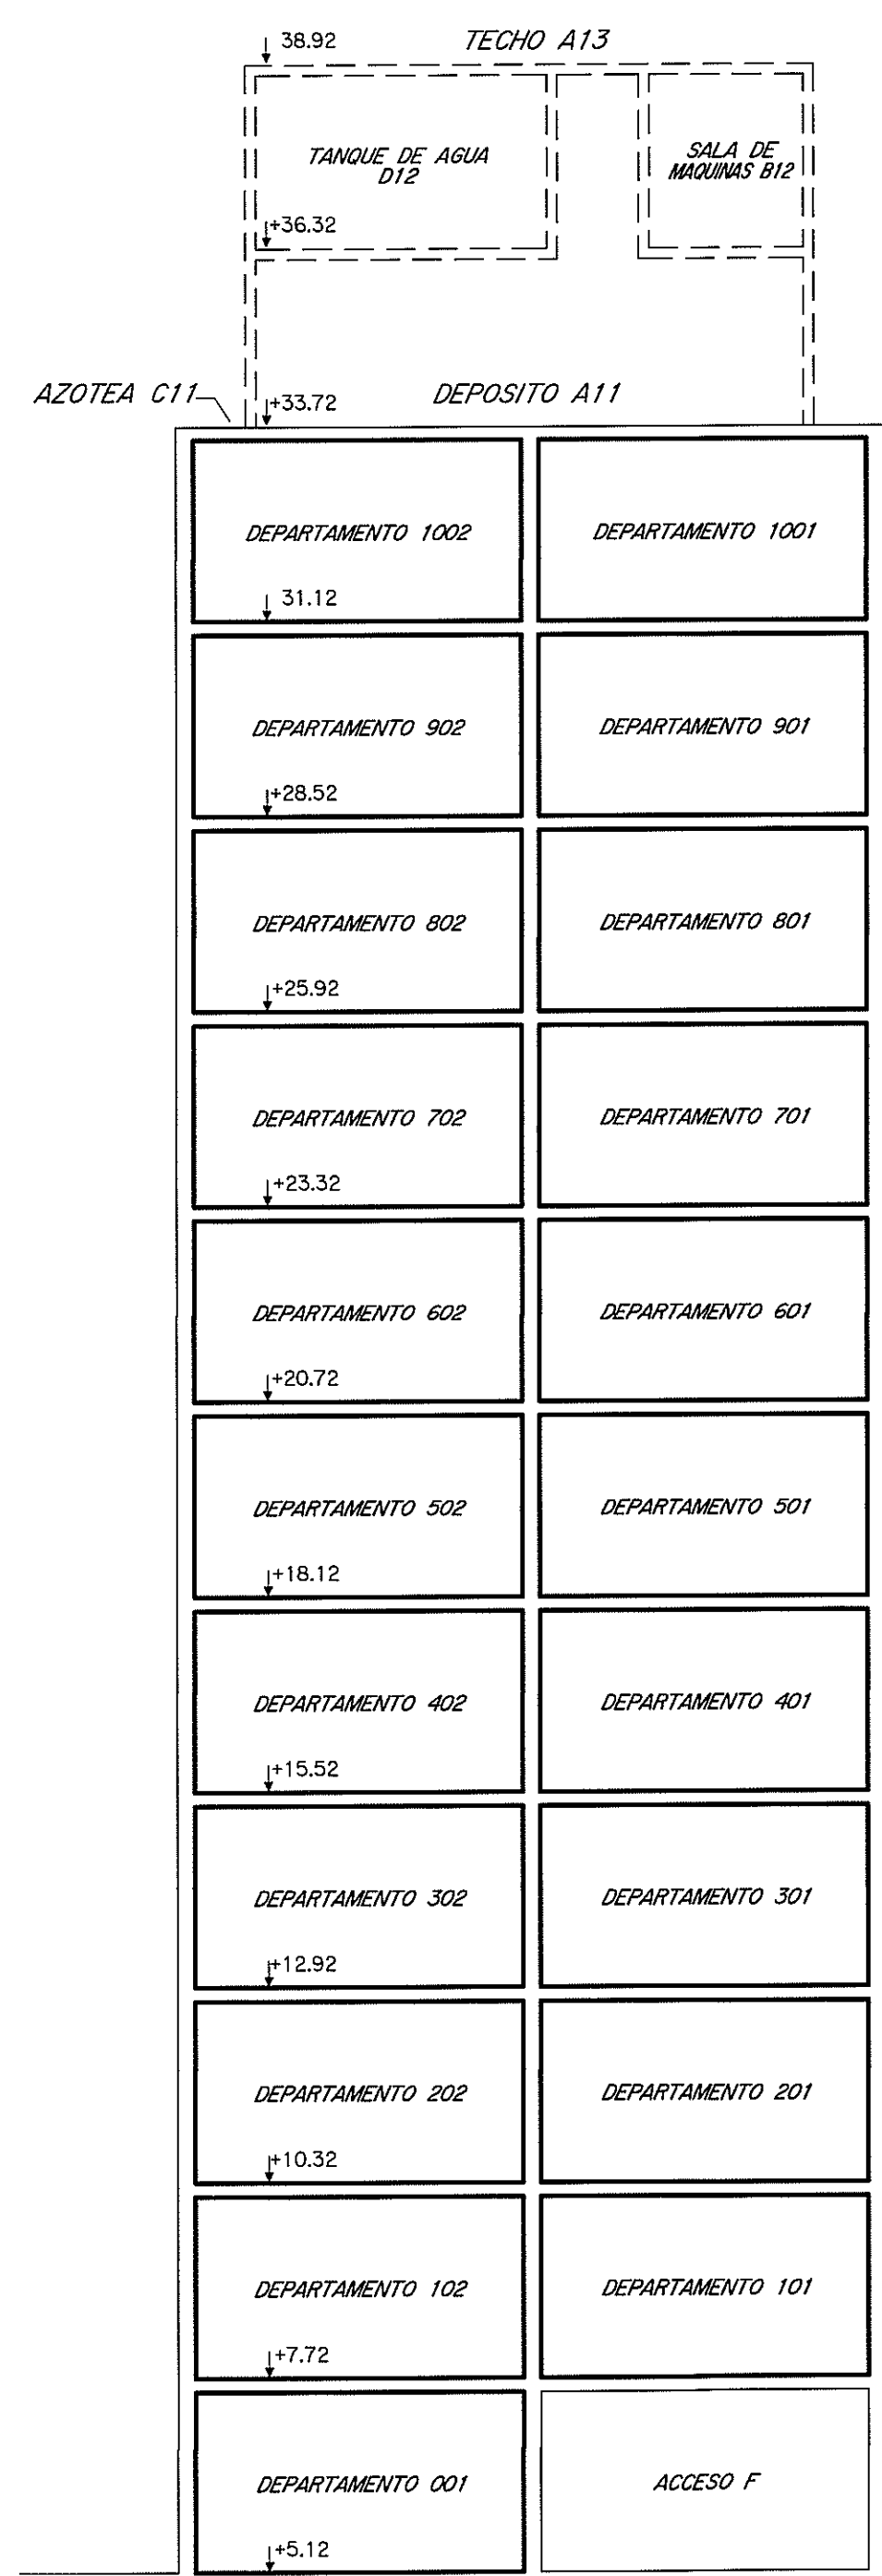

PLANILLA de áreas en metros cuadrados

Bloque	Planta	Nivel	DESIGNACION	AREAS			TOTAL EDIFICADO	OBSERVACIONES
				PROPIEDAD INDIVIDUAL EDIFICADA	PROPIEDAD COMUN EDIFICADA	LIBRE		
BLOQUE M	PISO 9		DEPARTAMENTO 901	47.53				
			DEPARTAMENTO 902	61.12				
			DEPARTAMENTO 903	61.45				
			DEPARTAMENTO 904	47.39				
			CIRC. Y ESCALERA A9		11.84	3.41		
			ASCENSOR B9					
			TERRAZA C9	1.40				Uso exclusivo Depto.901
			TERRAZA D9	1.46				Uso exclusivo Depto.902
			TERRAZA E9	1.46				Uso exclusivo Depto.903
			TERRAZA F9	1.40				Uso exclusivo Depto.904
			DUCTO G9			0.18		
			DUCTO H9			0.18		
			MUROS		24.31			
			TOTALES	217.49	41.87	3.77	259.36	TOTAL PLANTA 263.13
		BLOQUE M	PISO 10		DEPARTAMENTO 1001	47.53		
	DEPARTAMENTO 1002			61.12				
	DEPARTAMENTO 1003			61.45				
	DEPARTAMENTO 1004			47.39				
	CIRC. Y ESCALERA A10				11.84	3.41		
	ASCENSOR B10							
	TERRAZA C10			1.40				Uso exclusivo Depto.1001
	TERRAZA D10			1.46				Uso exclusivo Depto.1002
	TERRAZA E10			1.46				Uso exclusivo Depto.1003
	TERRAZA F10			1.40				Uso exclusivo Depto.1004
	DUCTO G10					0.18		
	DUCTO H10					0.18		
	MUROS				24.31			
	TOTALES			217.49	41.87	3.77	259.36	TOTAL PLANTA 263.13
BLOQUE M	AZOTEA				DEPOSITO A11	30.11		
			AZOTEA C11		4.51	225.10		
			MUROS		34.62	225.10	34.62	TOTAL PLANTA 259.72
			SALA DE MAQUINAS B12	10.46				
			TANQUE DE AGUA D12	17.68				
BLOQUE M	TECHO		MUROS	5.19				
			TOTAL S.de MAQ y T.de AGUA	33.33		33.33	TOTAL PLANTA 33.33	
			TOTAL TECHO		38.03		38.03	TOTAL PLANTA 38.03
TOTALES BLOQUE M				2344.86	576.05	308.59	2920.91	

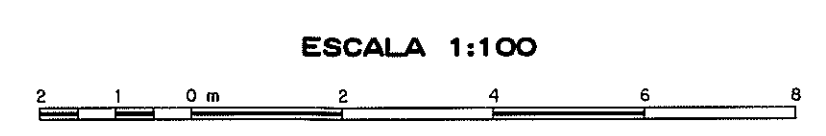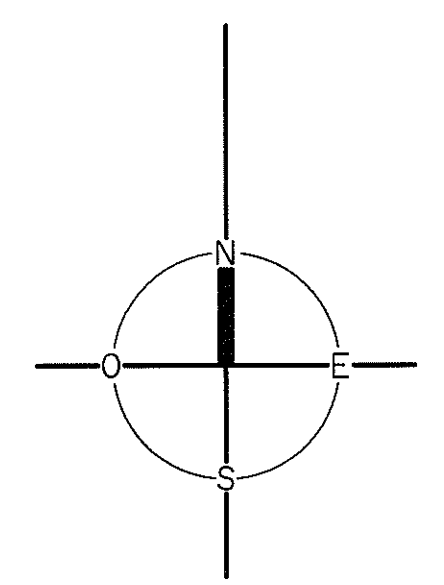

		DIVISION NOTARIAL AGRIMENSURA AGENCIA NACIONAL DE VIVIENDA	Conjunto Habitacional 71
PLANO DE MENSURA FRACCIONAMIENTO-PROPIEDAD HORIZONTAL Ley N° 10751 del 25/06/1946 y Art. 20, Ley N° 18795 del 17/08/2011		Departamento MONTEVIDEO	Localidad Catastral Montevideo
Fideuciario AGENCIA NACIONAL DE VIVIENDA FIDEICOMISO SOCIAL V - FIDEICOMISO FINANCIERO		Carpeta Catastral 8807	PADRON 426470
Area 11Hd 2617m ² 22dm ²		Escala 1/100	
Por fideicomiso financiero Dibujantes Fernando Alari Nestor Cuentas		Escala 1/100	
Montevideo, Noviembre de 2012.			
WILSON ARCARI Ingeniero Agrimensor MATRICULA N° 856			
ANTECEDENTES			
GRAFICO	Fecha	Detalle	
Ing. Agn. Cesar A. Herrera	Agosto 1984	Inscrito con el N° 6365 el 21/03/1985	
Ing. Agn. Cesar A. Herrera	Diciembre 1982	Inscrito con el N° 1478 el 13/01/1984	
Ing. Agn. Cesar A. Herrera	Diciembre 1981	Inscrito con el N° 1372 el 29/06/1982	
Ing. Agn. Wilson Arcari	Marzo de 2011	Inscrito con el N° 45240 el 11/09/2012	
TITULO			
Esc. Hec. Miron Sábido	26/09/2008	Inscrito en el Registro Nacional de Actos Personales, Sección Universitarios	
		el 15/10/2008 con el N° 53173, F° 4885	
Esc. Adriana Cocho Saver	29/11/2010	Inscrito en el Registro de la Propiedad, Sección Inmobiliaria de Montevideo el 14/12/2010 con el N° 150395	
LAMINA 29 de 72 BLOQUE M Contiene: Piso 9 a Planta Techo, Planilla de Areas y Corte.			
DIRECCION NACIONAL DE CATASTRO COTEJO Y REGISTRO DE PLANOS			
Cotejado, sin observaciones y cumplidos las disposiciones vigentes se inscribe con el N° 46217...			
Se fijaron timbres de la Caja de Jubilaciones y Pensiones de Profesionales Universitarios por \$ 8.983,327			
Montevideo, ... de ... de 2013			
BEATRIZ CARNELLI VIDAUR		NELSON J. JUSTO	
DIRECTOR DIV. CARTOGRAFIA		JEFE DE REGISTRO	