

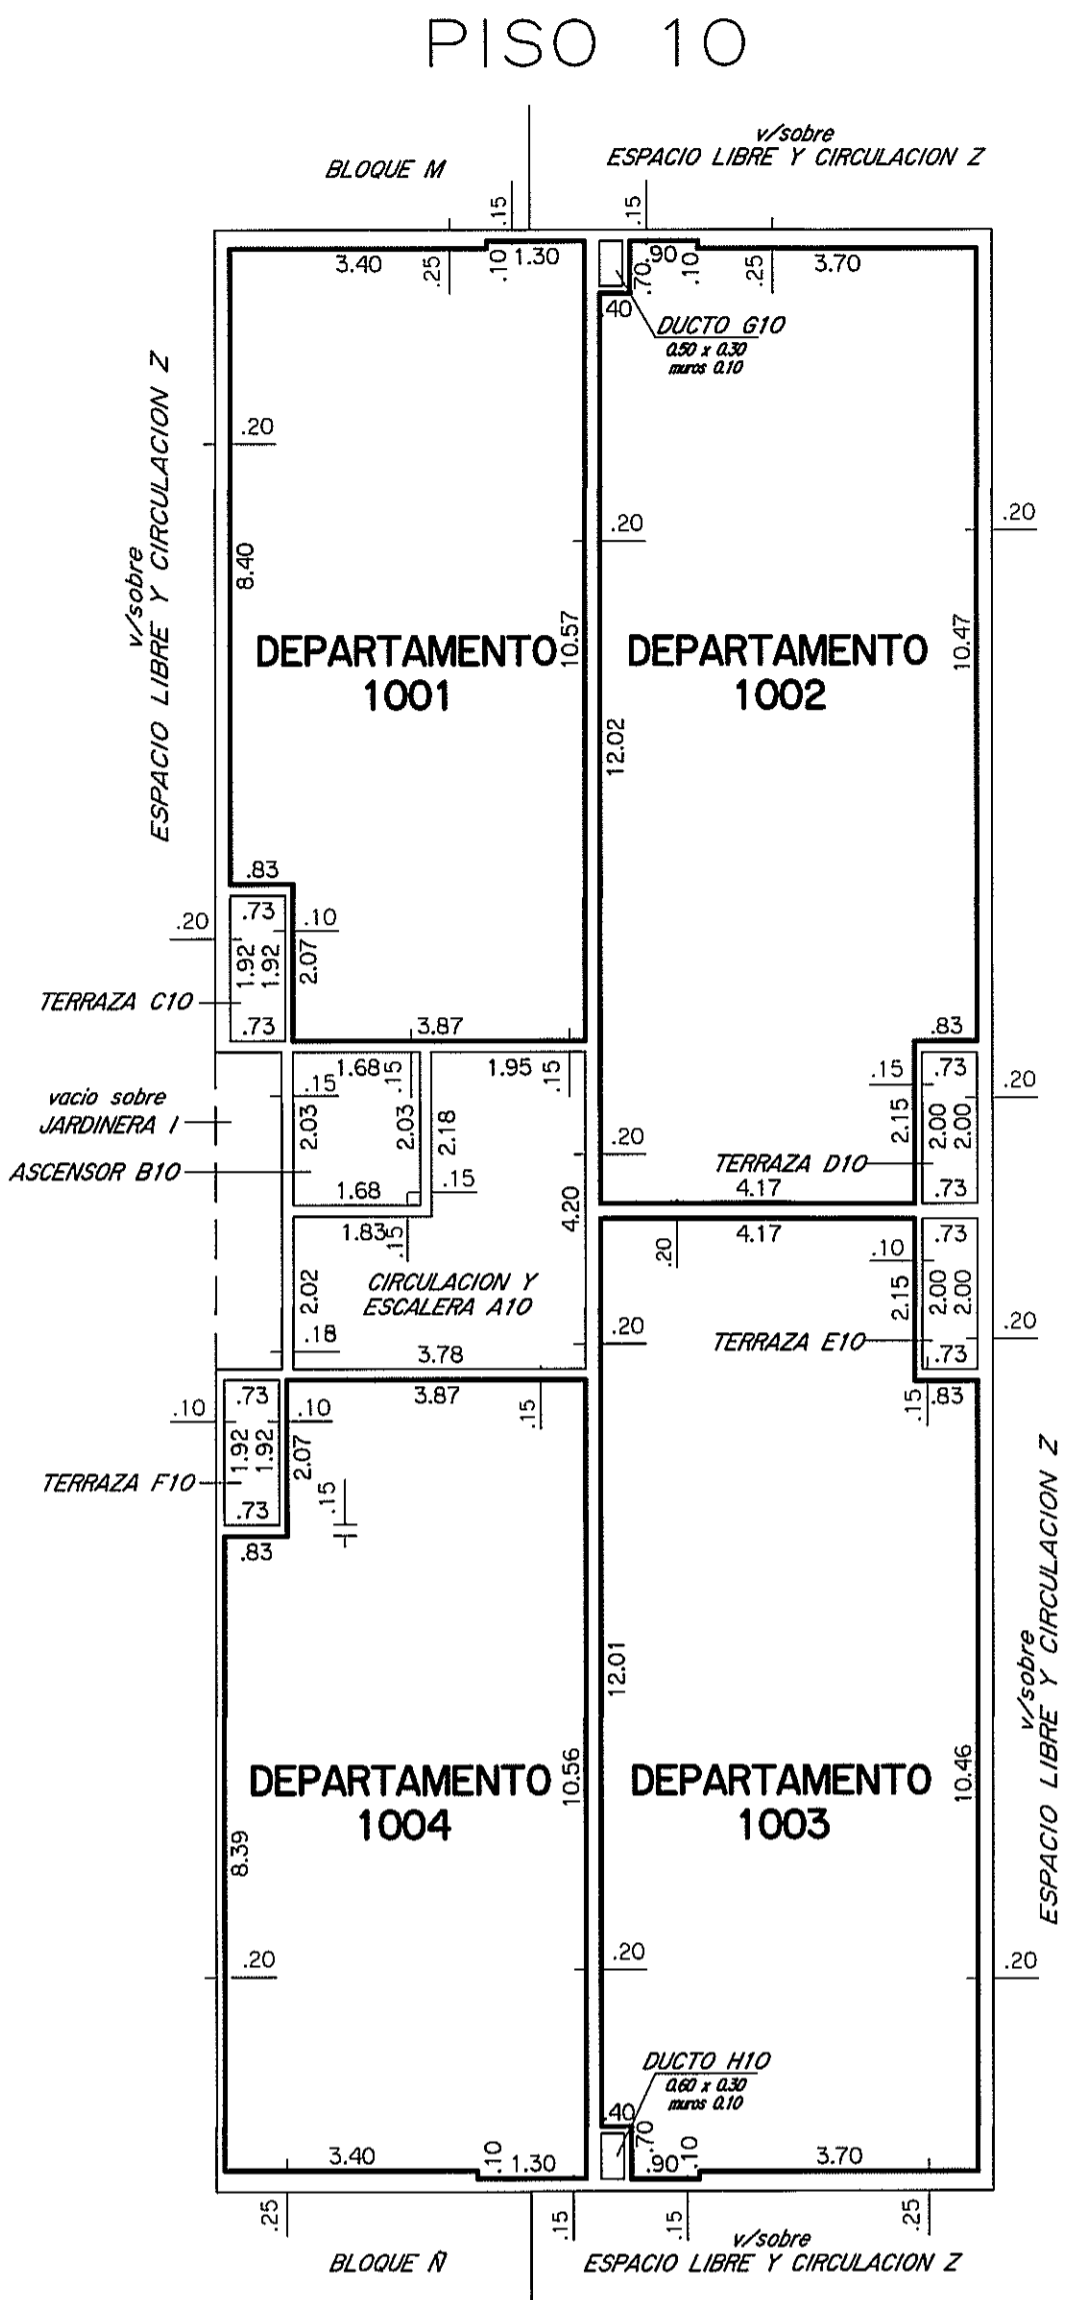
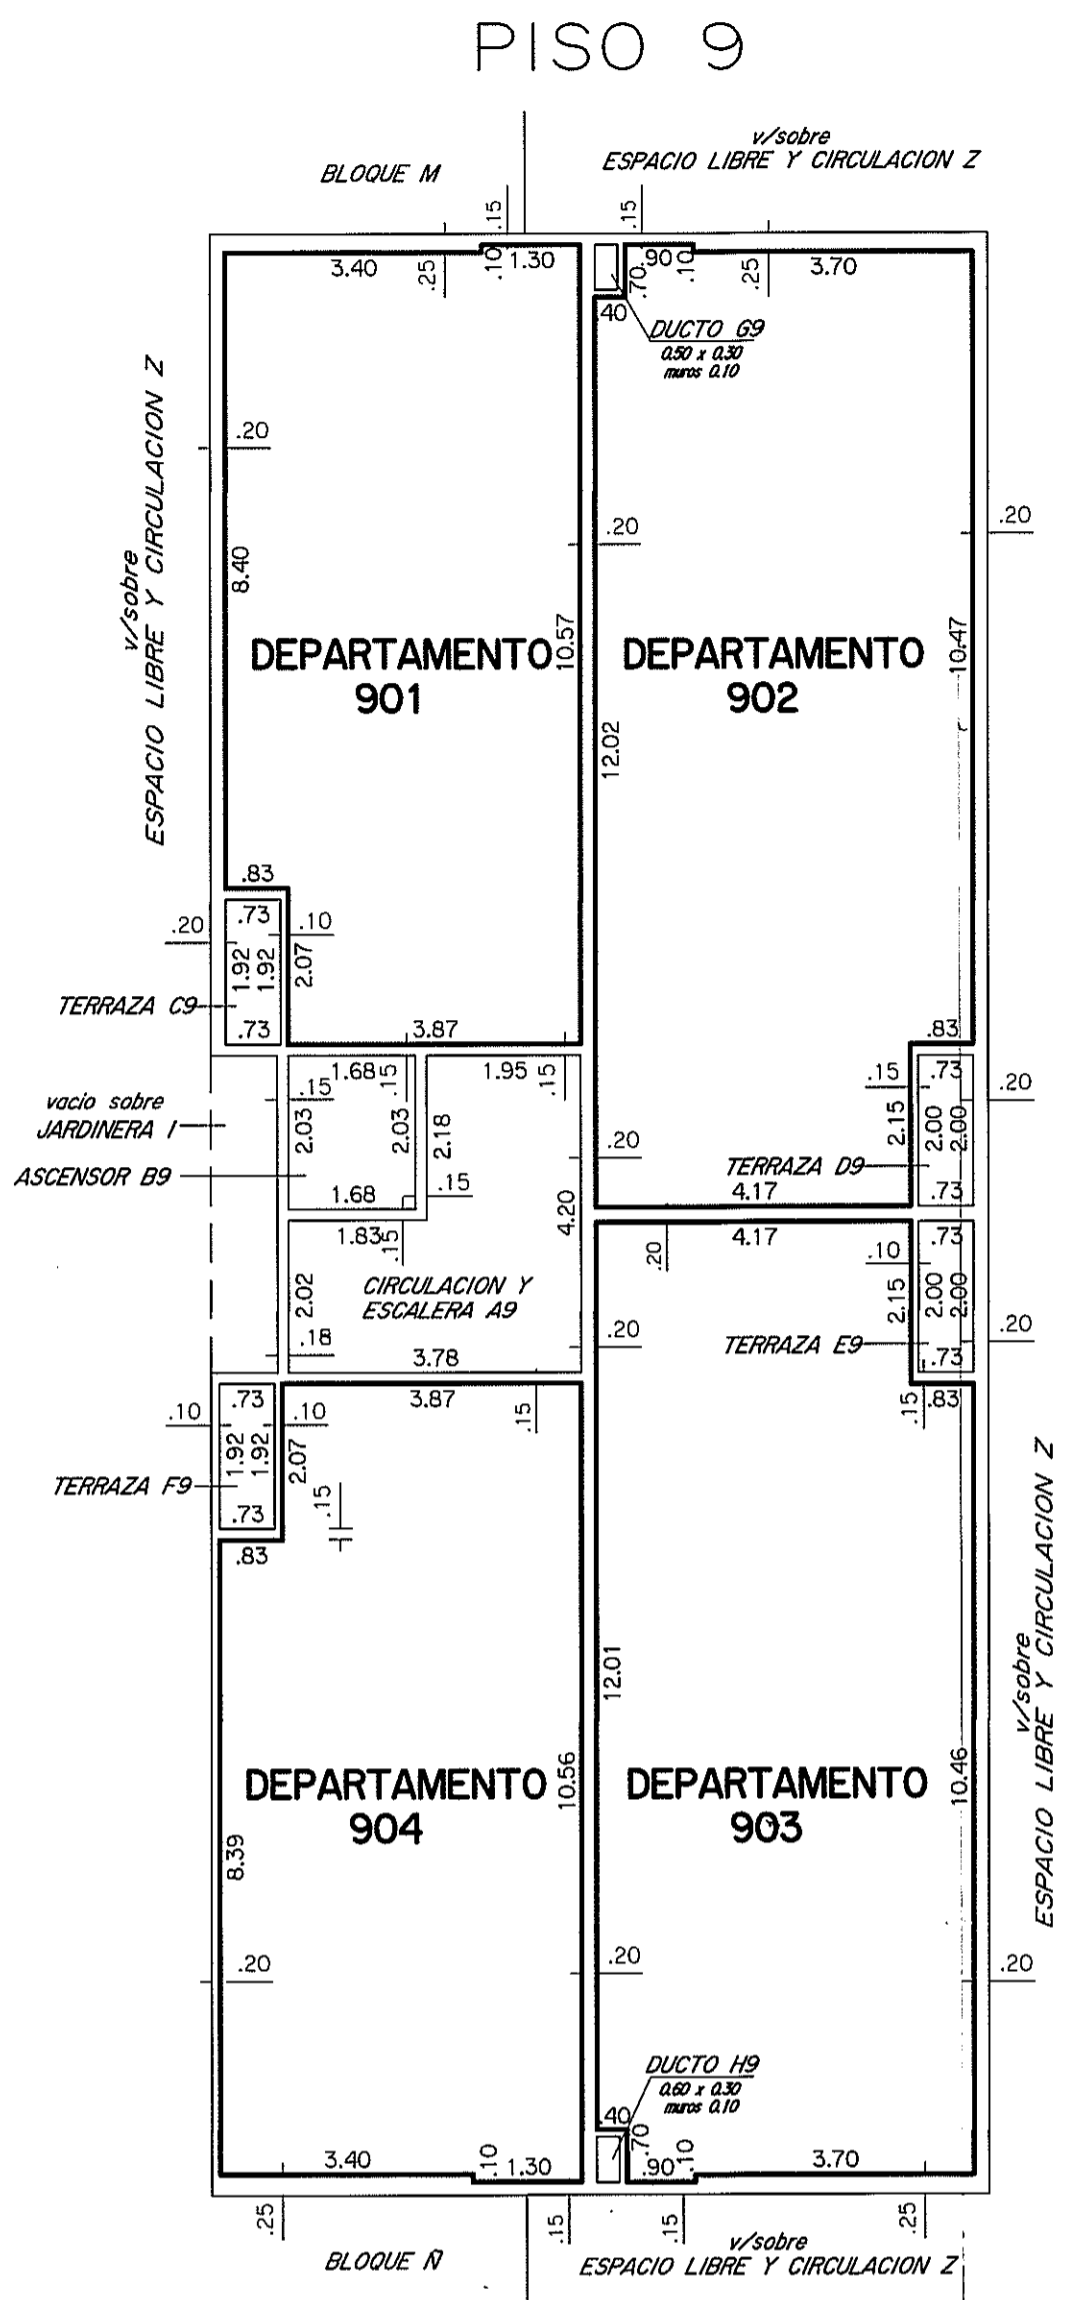


AZOTEA

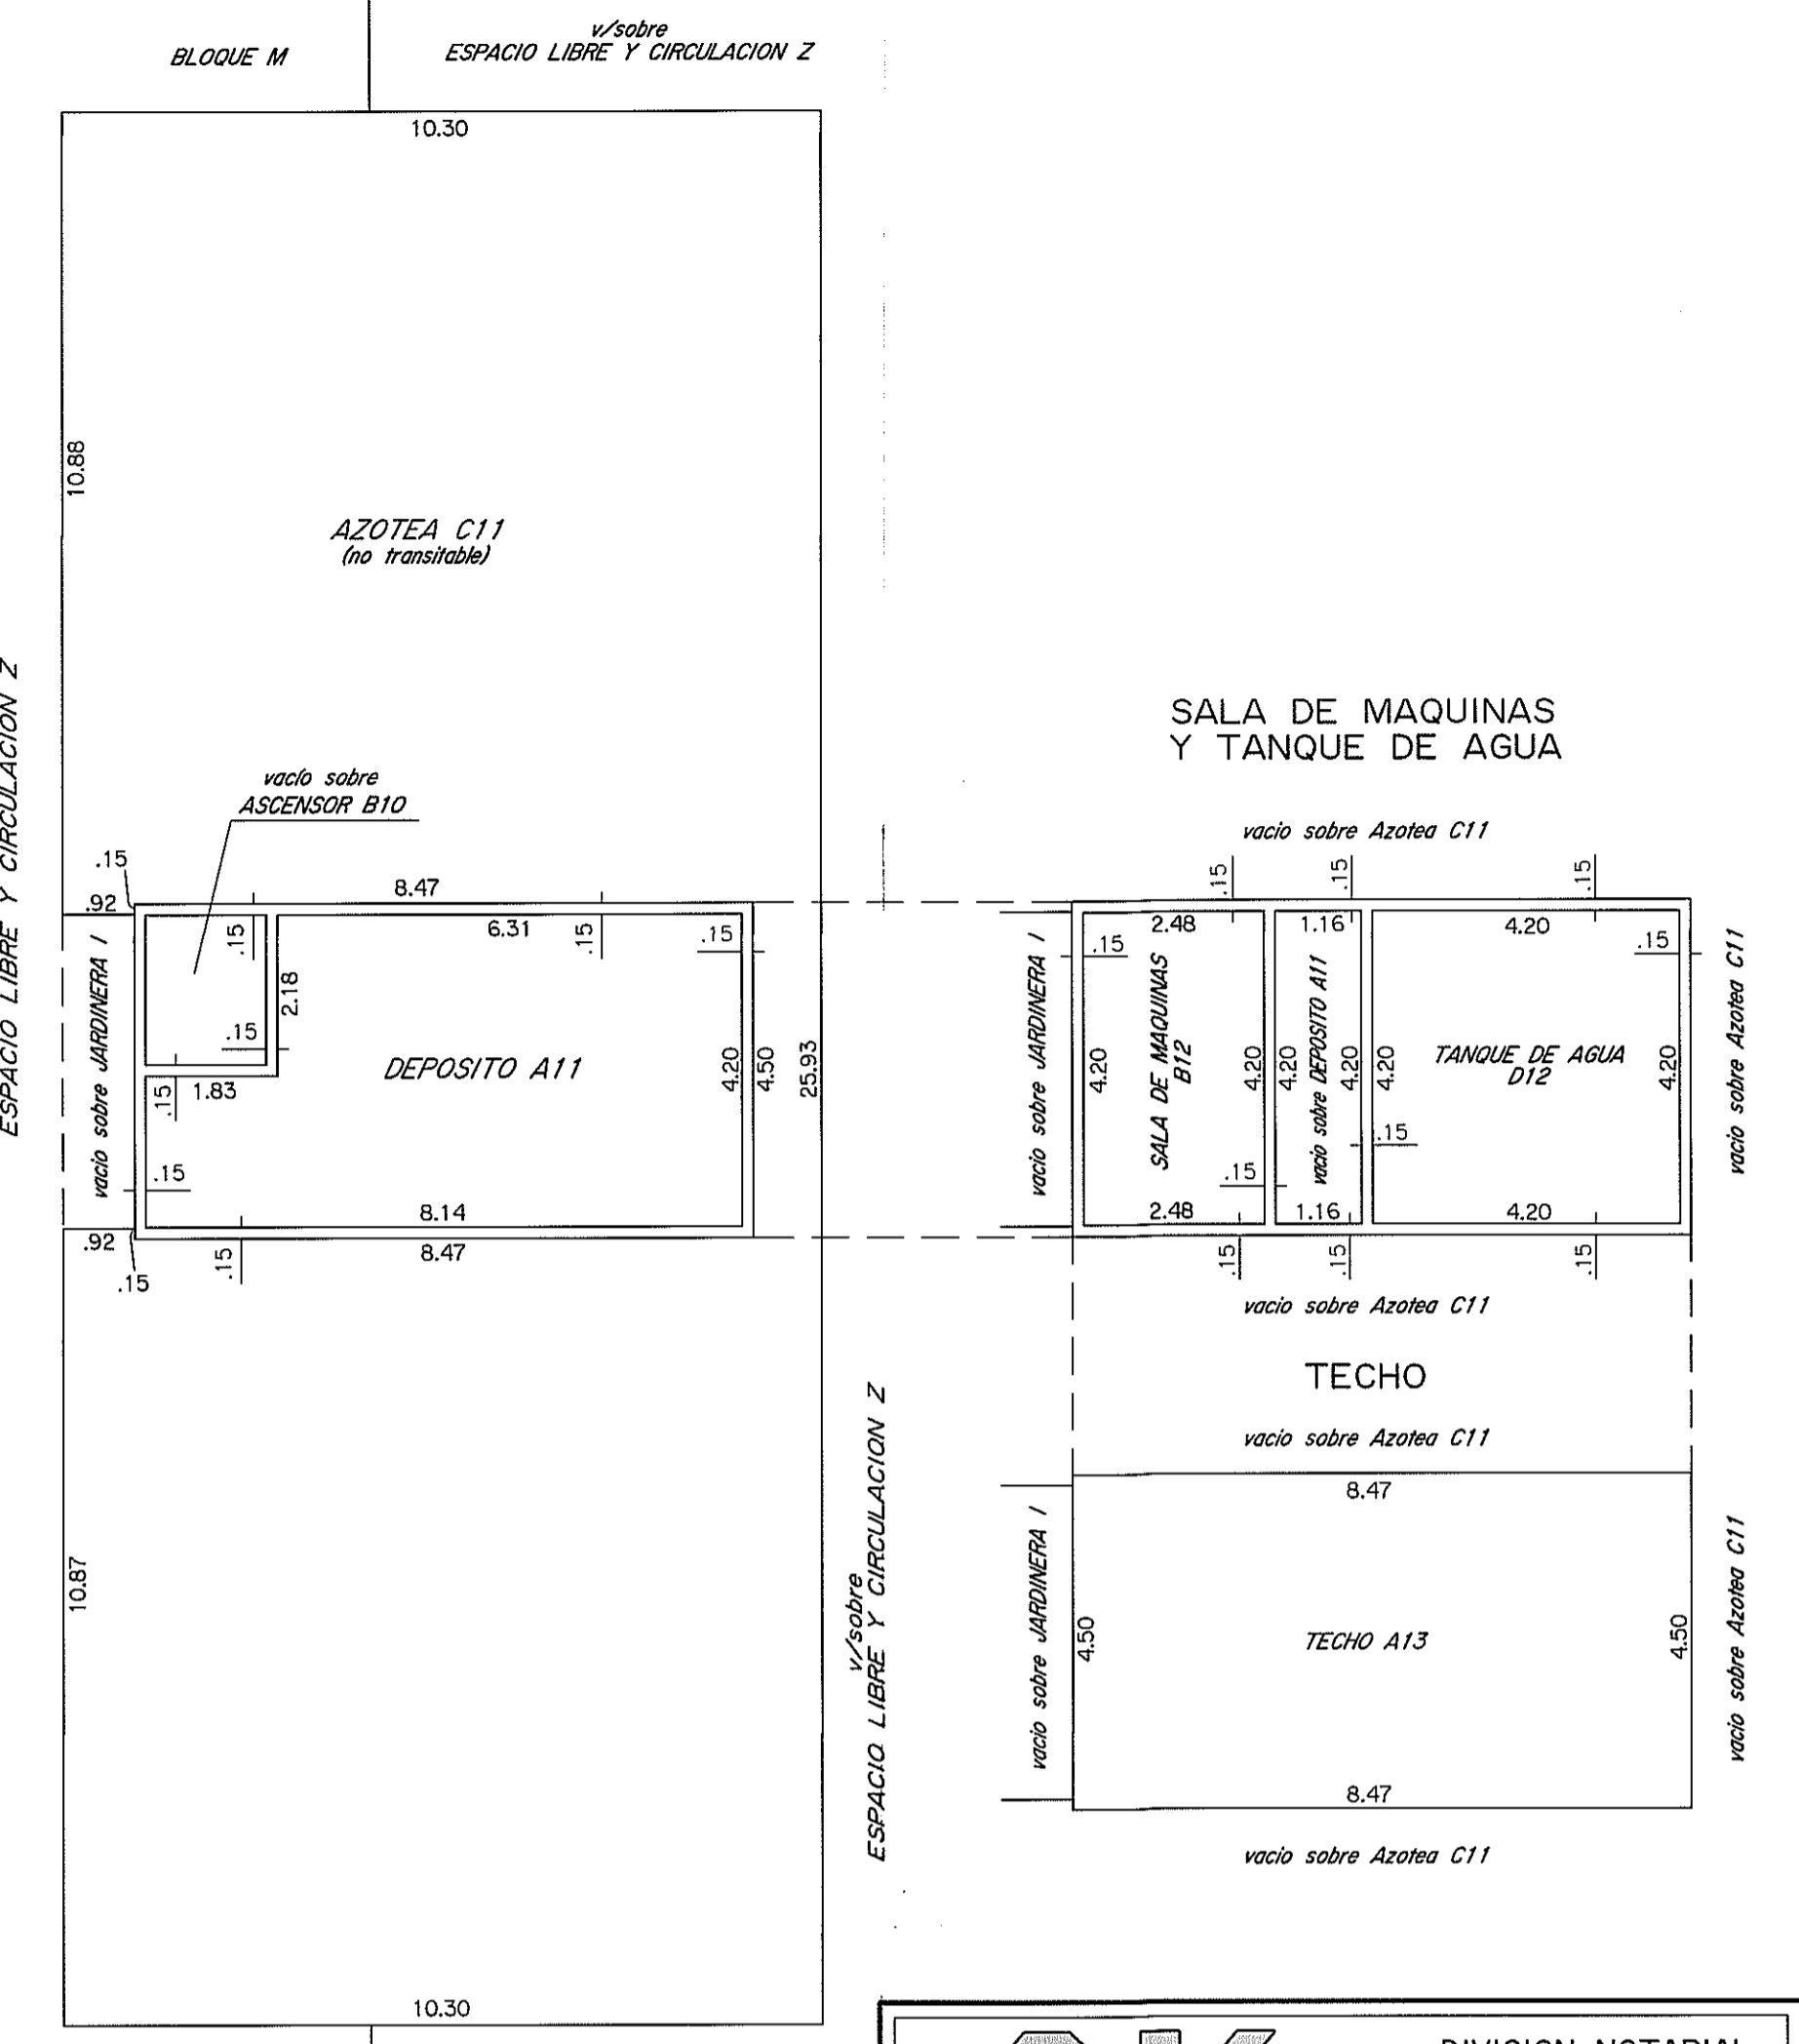



NOTAS:

- El presente edificio posee como antecedente el Permiso de Construcción N° 156551 y 156551/1 aprobados el 27/10/1981 y 27/09/1983 en el régimen de Propiedad Horizontal.
- El certificado de afectaciones de acuerdo a lo establecido en el Art. 7 L.U. "C" del Dec. 97/2012 reglamentario del Art. 20 de la Ley N° 18795 fue expedido por el Ing. Agrim. Wilson Arcari el 29/11/2012.
- El certificado de Habitabilidad de acuerdo a lo establecido en el Art. 7 L.U. "C" del Dec. 97/2012 reglamentario del Art. 20 de la Ley N° 18795 fue expedido por el Ing. Nery Duplach el 29/11/2012.
- El certificado de Incombustibilidad de acuerdo a lo exigido en el Literal A del Art. 57 del Dec. Ley N° 14261 fue expedido por el Arq. Nery Duplach el 26/10/2012.
- El certificado Notarial de acuerdo a lo establecido en el Art. 7 Literal F del Dec. 97/2012 reglamentario del Art. 20 de la Ley N° 18795 fue expedido por la Esc. Adriana Cacho el 30/11/2012.
- La presente incorporación no implica Habilitación Final del edificio.

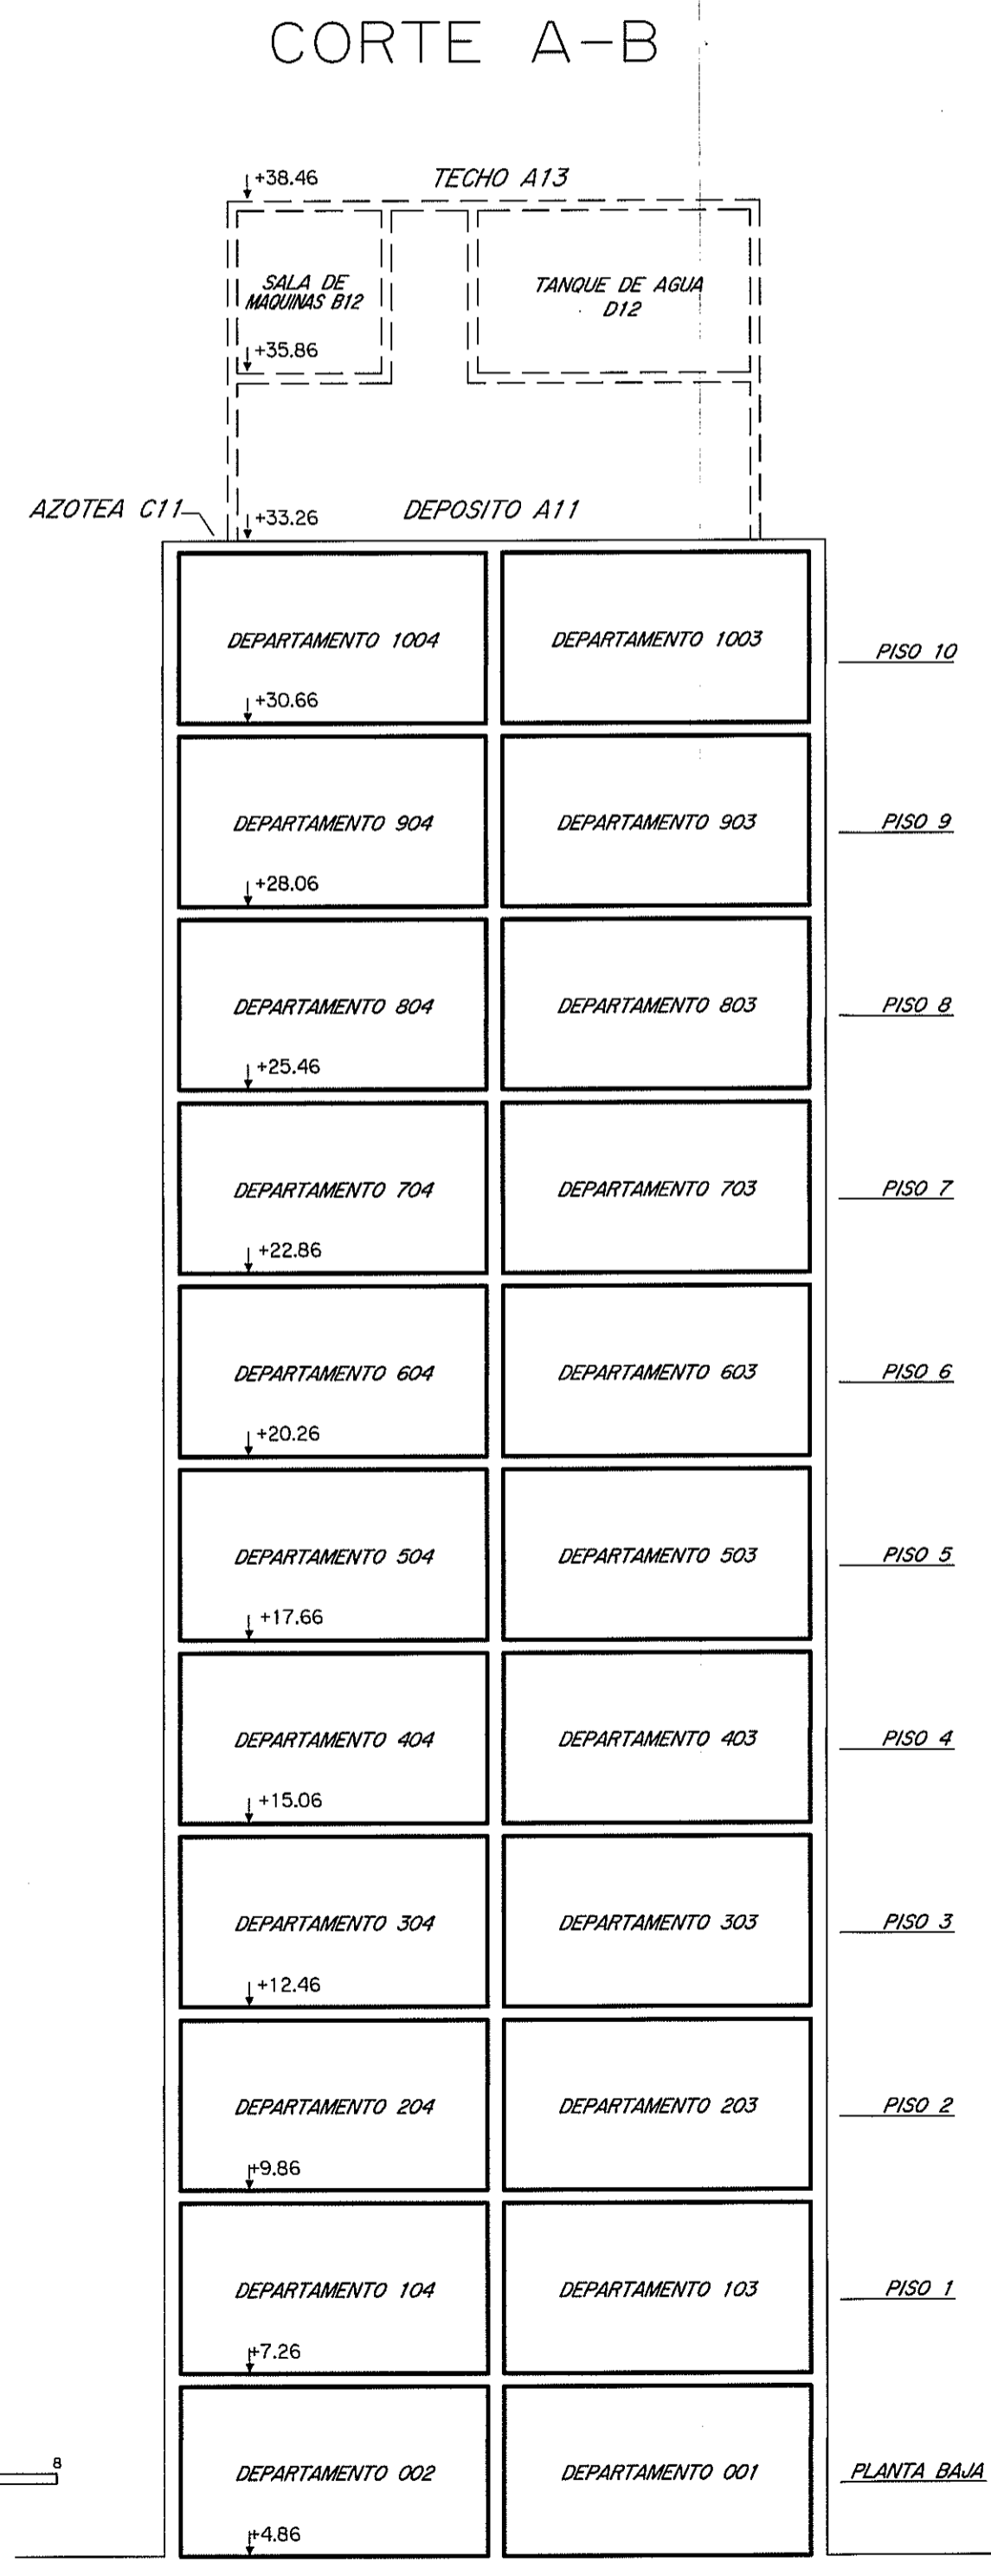

PLANILLA de áreas en metros cuadrados

Bloque	Planta	Nivel	DESIGNACION	AREAS			TOTAL EDIFICADO	OBSERVACIONES
				PROPIEDAD INDIVIDUAL EDIFICADA	PROPIEDAD COMUN EDIFICADA	LIBRE		
BLOQUE Z	PISO 10	DEPARTAMENTO 901	47.82					
		DEPARTAMENTO 902	61.17					
		DEPARTAMENTO 903	61.12					
		DEPARTAMENTO 904	47.57					
		CIRC. Y ESCALERA A9		11.89	3.41			
		ASCENSOR B9						
		TERRAZA C9		1.40				Uso exclusivo Depto.901
		TERRAZA D9		1.46				Uso exclusivo Depto.902
		TERRAZA E9		1.46				Uso exclusivo Depto.903
		TERRAZA F9		1.40				Uso exclusivo Depto.904
		DUCTO C9				0.18		
		DUCTO H9				0.18		
		MUROS		24.44				
		TOTALES		217.48	42.05	3.77	259.53	TOTAL PLANTA 263.30
BLOQUE N	PISO 9	DEPARTAMENTO 1001	47.82					
		DEPARTAMENTO 1002	61.17					
		DEPARTAMENTO 1003	61.12					
		DEPARTAMENTO 1004	47.57					
		CIRC. Y ESCALERA A10		11.89	3.41			
		ASCENSOR B10						
		TERRAZA C10		1.40				Uso exclusivo Depto.1001
		TERRAZA D10		1.46				Uso exclusivo Depto.1002
		TERRAZA E10		1.46				Uso exclusivo Depto.1003
		TERRAZA F10		1.40				Uso exclusivo Depto.1004
		DUCTO G10				0.18		
		DUCTO H10				0.18		
		MUROS		24.44				
		TOTALES		217.48	42.05	3.77	259.53	TOTAL PLANTA 263.30
BLOQUE M	AZOTEA	DEPOSITO A11		30.20				
		AZOTEA C11			225.18			
		MUROS		4.51				
		TOTAL AZOTEA		34.71	225.18	34.71		TOTAL PLANTA 259.89
		SALA DE MAQUINAS B12		10.42				
		TANQUE DE AGUA D12		17.64				
		MUROS		5.19				
TOTAL S.de MAQ. y T.de AGUA		33.25			33.25	TOTAL PLANTA 33.25		
BLOQUE R	TECHO	TECHO A13			38.12			
		TOTAL TECHO			38.12			TOTAL PLANTA 38.12
TOTALES BLOQUE N			2283.49	639.48	308.45	2922.97		

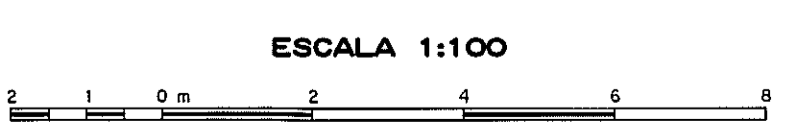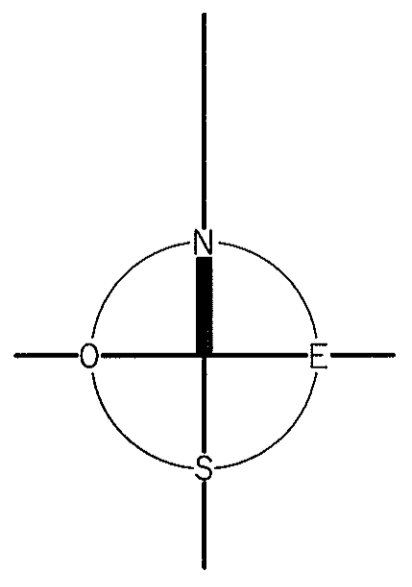

DIVISION NOTARIAL AGRIMENSURA
AGENCIA NACIONAL DE VIVIENDA

PLANO DE MENSURA
FRACCIONAMIENTO-PROPIEDAD HORIZONTAL
Ley N° 10751 del 25/06/1946 y Art. 20, Ley N° 18795 del 17/08/2011

Fiduciario: **AGENCIA NACIONAL DE VIVIENDA**
FIDEICOMISO SOCIAL V - FIDEICOMISO FINANCIERO

Area: **11Hd 2617m² 22dm²**

Por fideicomiso financiero: **Fernando Alari**
Nestor Cuentas

Montevideo, Noviembre 2012

WILSON ARCARI
Ingeniero Agrimensor
MATRICULA N° 656

ANTECEDENTES	Fecha	Detalle
GRAFICO	Ing. Agrim. Cesar A. Herrera	Agosto 1984 Inscripto con el N° 6365 el 21/03/1985
	Ing. Agrim. Cesar A. Herrera	Diciembre 1982 Inscripto con el N° 1478 el 13/01/1984
	Ing. Agrim. Cesar A. Herrera	Diciembre 1981 Inscripto con el N° 1372 el 29/06/1982
	Ing. Agrim. Wilson Arcari	Marzo de 2011 Inscripto con el N° 65240 el 11/09/2012
TITULO	Esc. Nilda Miran Sabán	26/09/2008 Inscripto en el Registro Nacional de Actos Personales, Sección Universitarios
	Esc. Adriana Cacho Sauer	el 15/10/2008 con el N° 53170, F° 4885
		Inscripto en el Registro de la Propiedad, Sección Inmobiliaria de Montevideo el 14/12/2010 con el N°150395

LAMINA 31 de 72
BLOQUE N
Contiene: Piso 9 a Planta Techo, Planilla de Areas y Corte.

DIRECCION NACIONAL DE CATASTRO
COTEJO Y REGISTRO DE PLANOS

Cotejado, sin observaciones y cumplidos los disposiciones vigentes se inscribe con el N° ... 46217 ...

Se fijaron linderos de la Caja de Jubilaciones y Pensiones de Profesionales Universitarios por ...

Montevideo, 24 de 13

BEATRIZ CARNELLI VIDAUR
Ing. Agrim.
DIRECTOR DE CARTOGRAFIA

NELSON J. GUSTO
Ingeniero Agrimensor
Jefe de Registro