



PISO 9

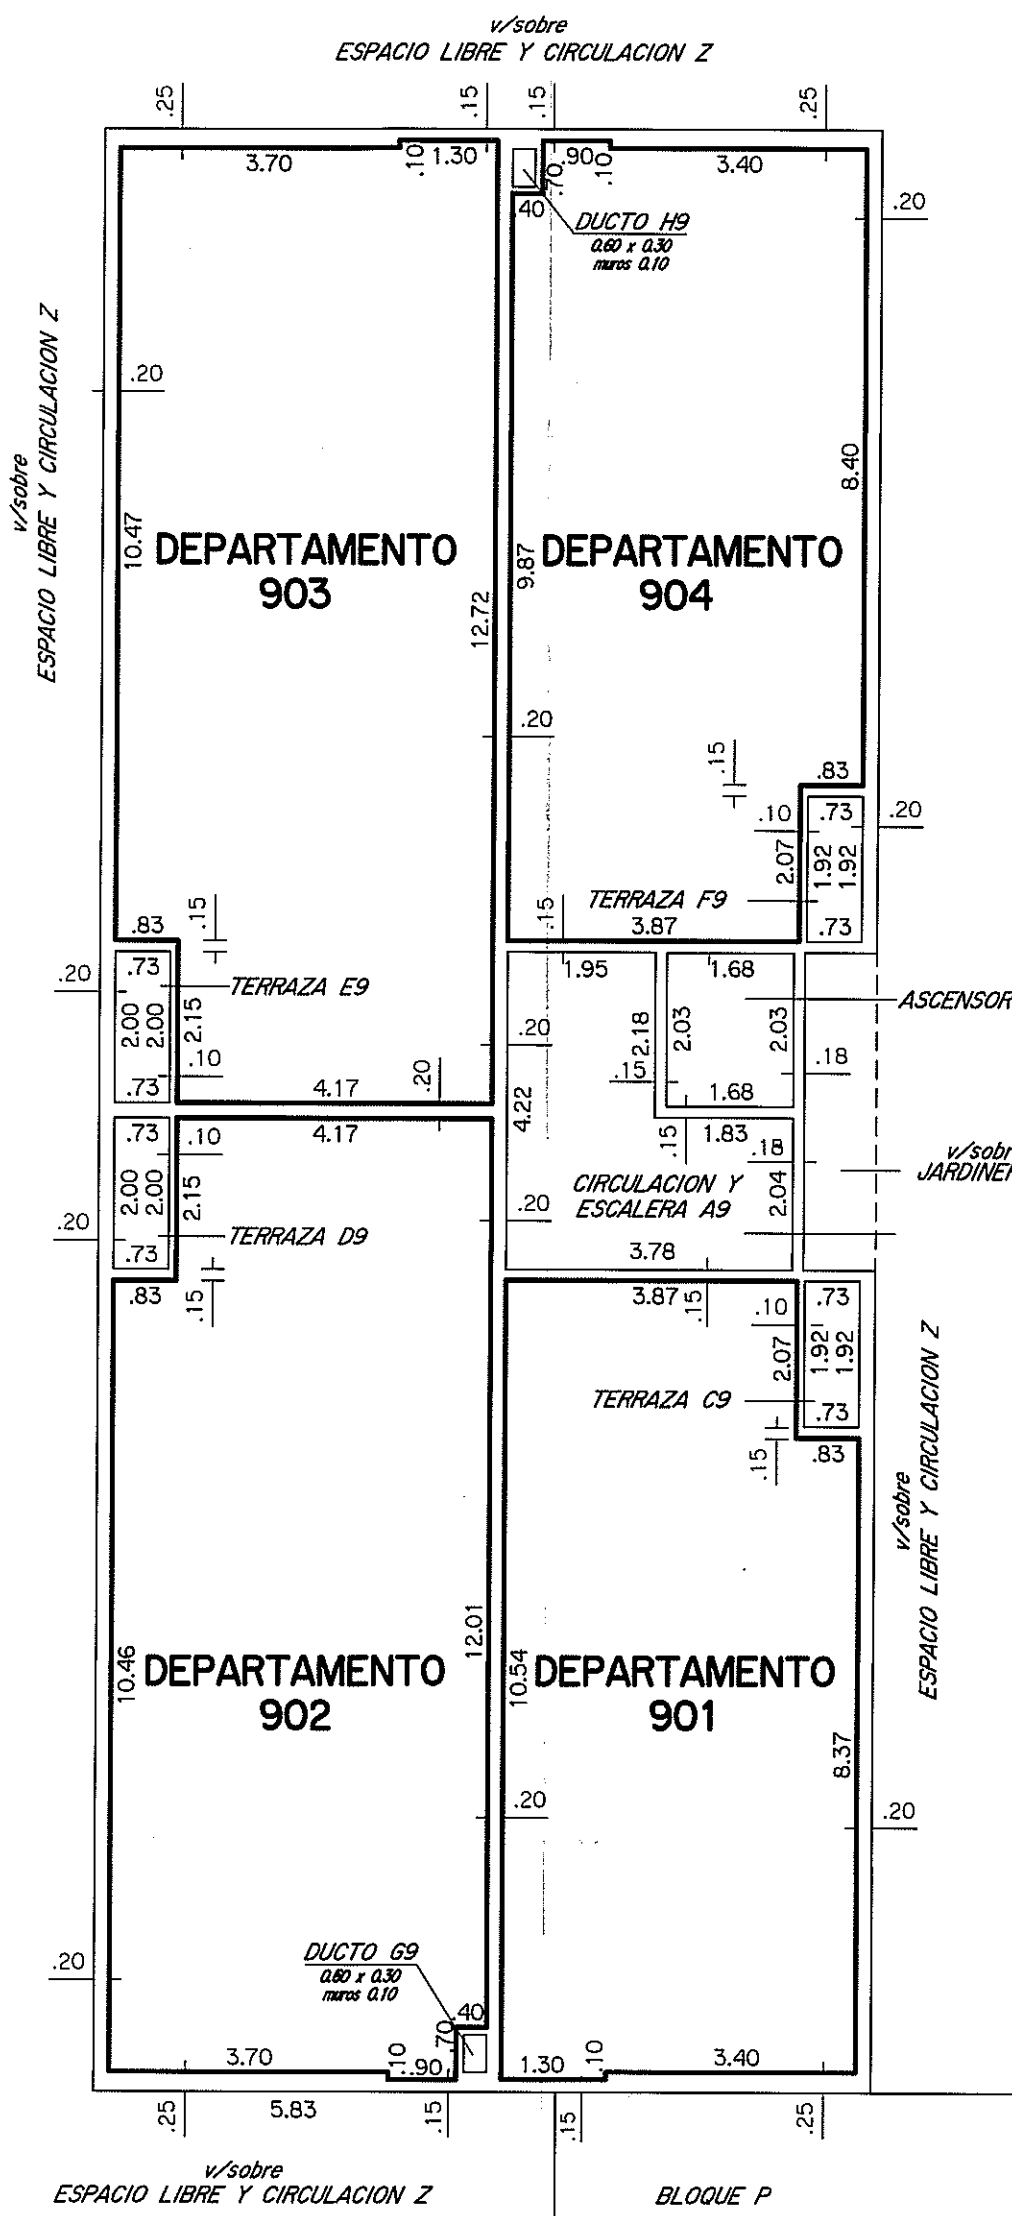


PISO 10

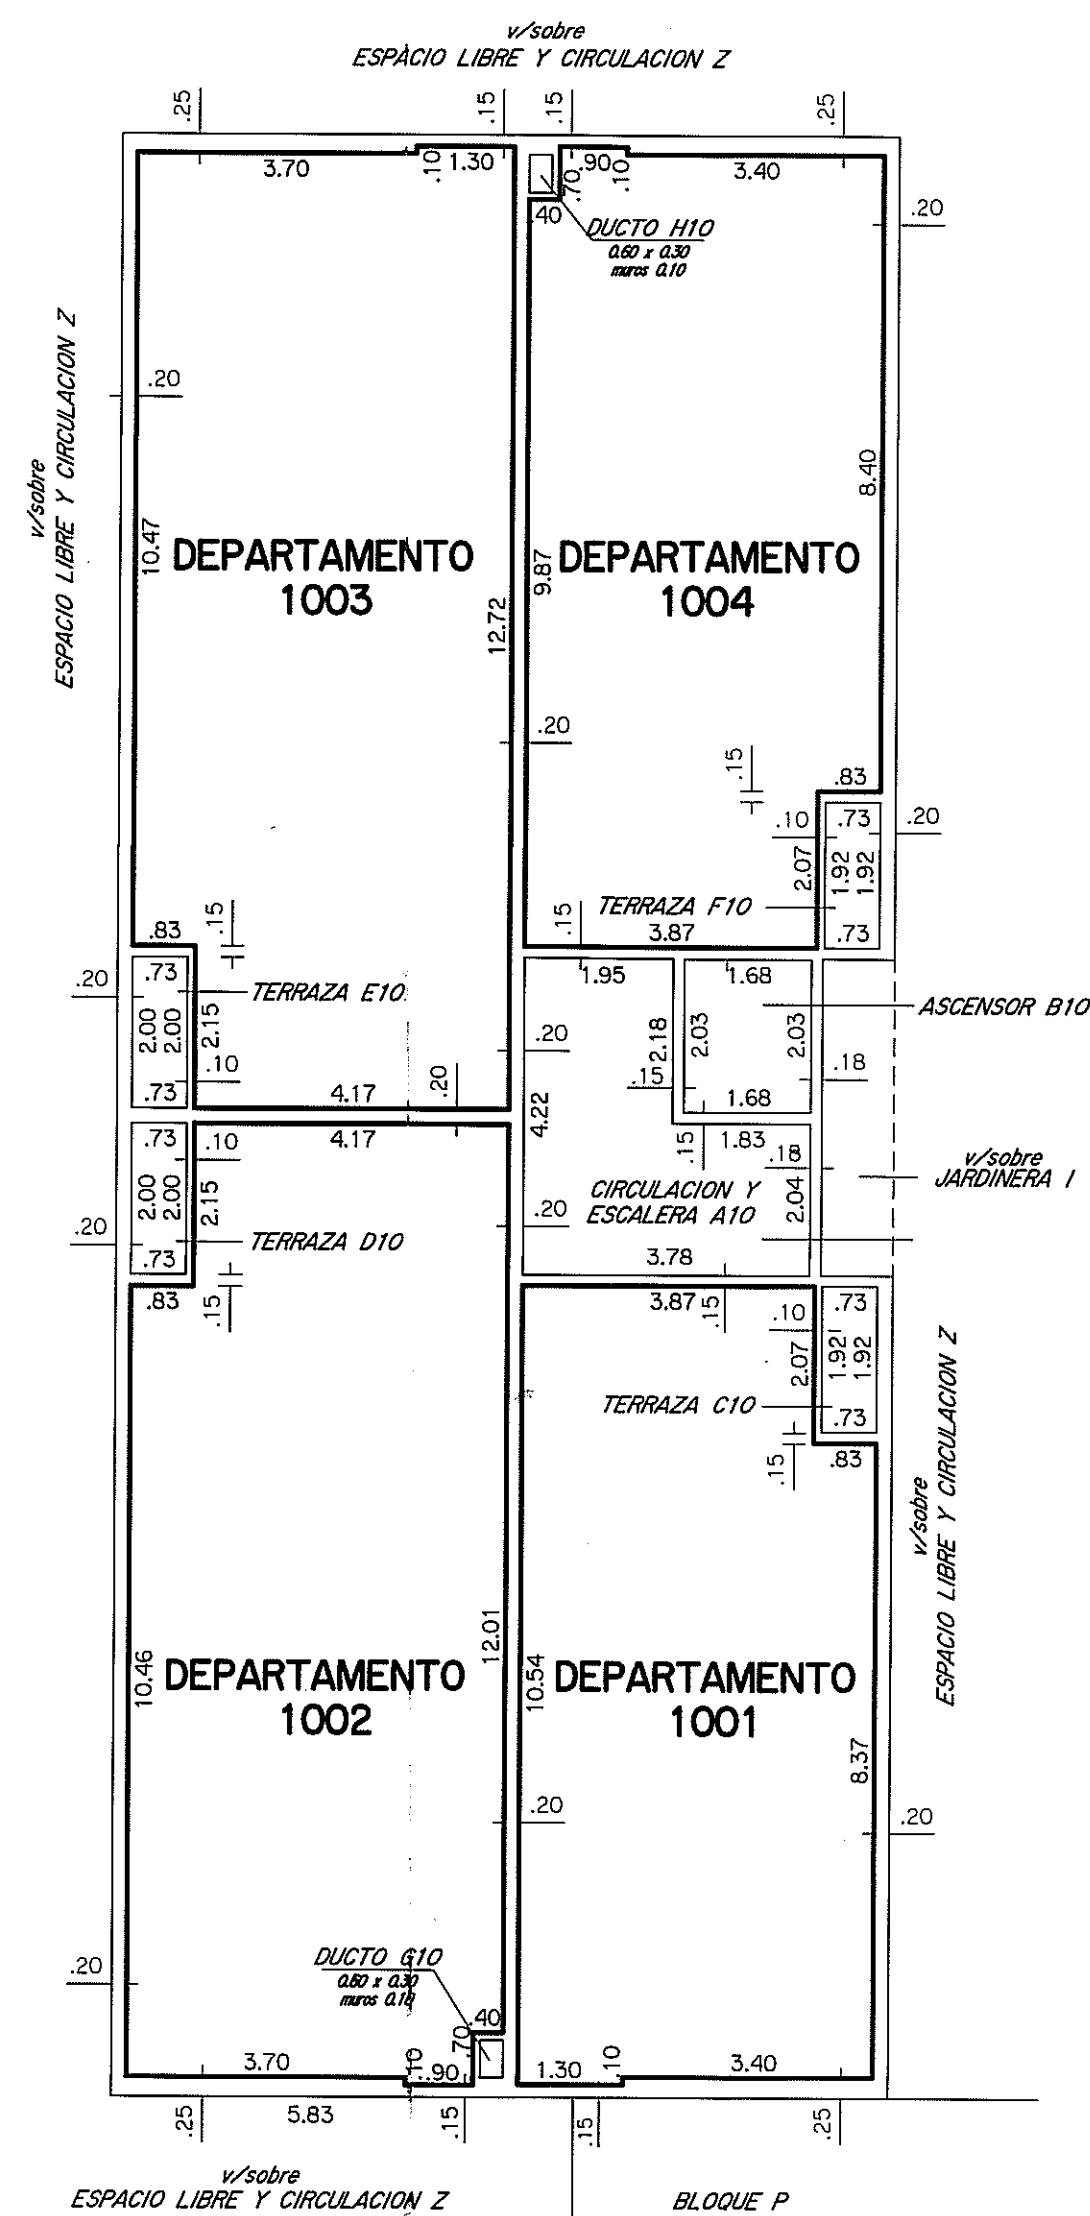


NOTAS: • El presente edificio posee como antecedente el Permiso de Construcción N° 156551/1 aprobados el 27/10/1981 y 27/09/1983 en el régimen de Propiedad Horizontal.
• El certificado de afectaciones de acuerdo a lo establecido en el Art. 7 Lit. "c" del Dec. 97/2012 reglamentario del Art. 20 de la Ley N° 18795 fue expedido por el Ing. Agrim. Wilson Arcari el 29/11/2012.
• El certificado de Habitabilidad de acuerdo a lo establecido en el Art. 7 Lit. "d" del Dec. 97/2012 reglamentario del Art. 20 de la Ley N° 18795 fue expedido por el Arq. Mery Duplach el 29/11/2012.
• El certificado de Incombustibilidad de acuerdo a lo establecido en el Libro A del Art. 59 del Dec. Ley N° 14261 fue expedido por el Arq. Mery Duplach el 26/10/2012.
• El certificado Notarial de acuerdo a lo establecido en el Art. 7 Literal F del Dec. 97/2012 reglamentario del Art. 20 de la Ley N° 18795 fue expedido por la Esc. Adriana Cacho el 30/11/2012.
• La presente incorporación no implica Habitación Final del edificio.

CORTE A-B

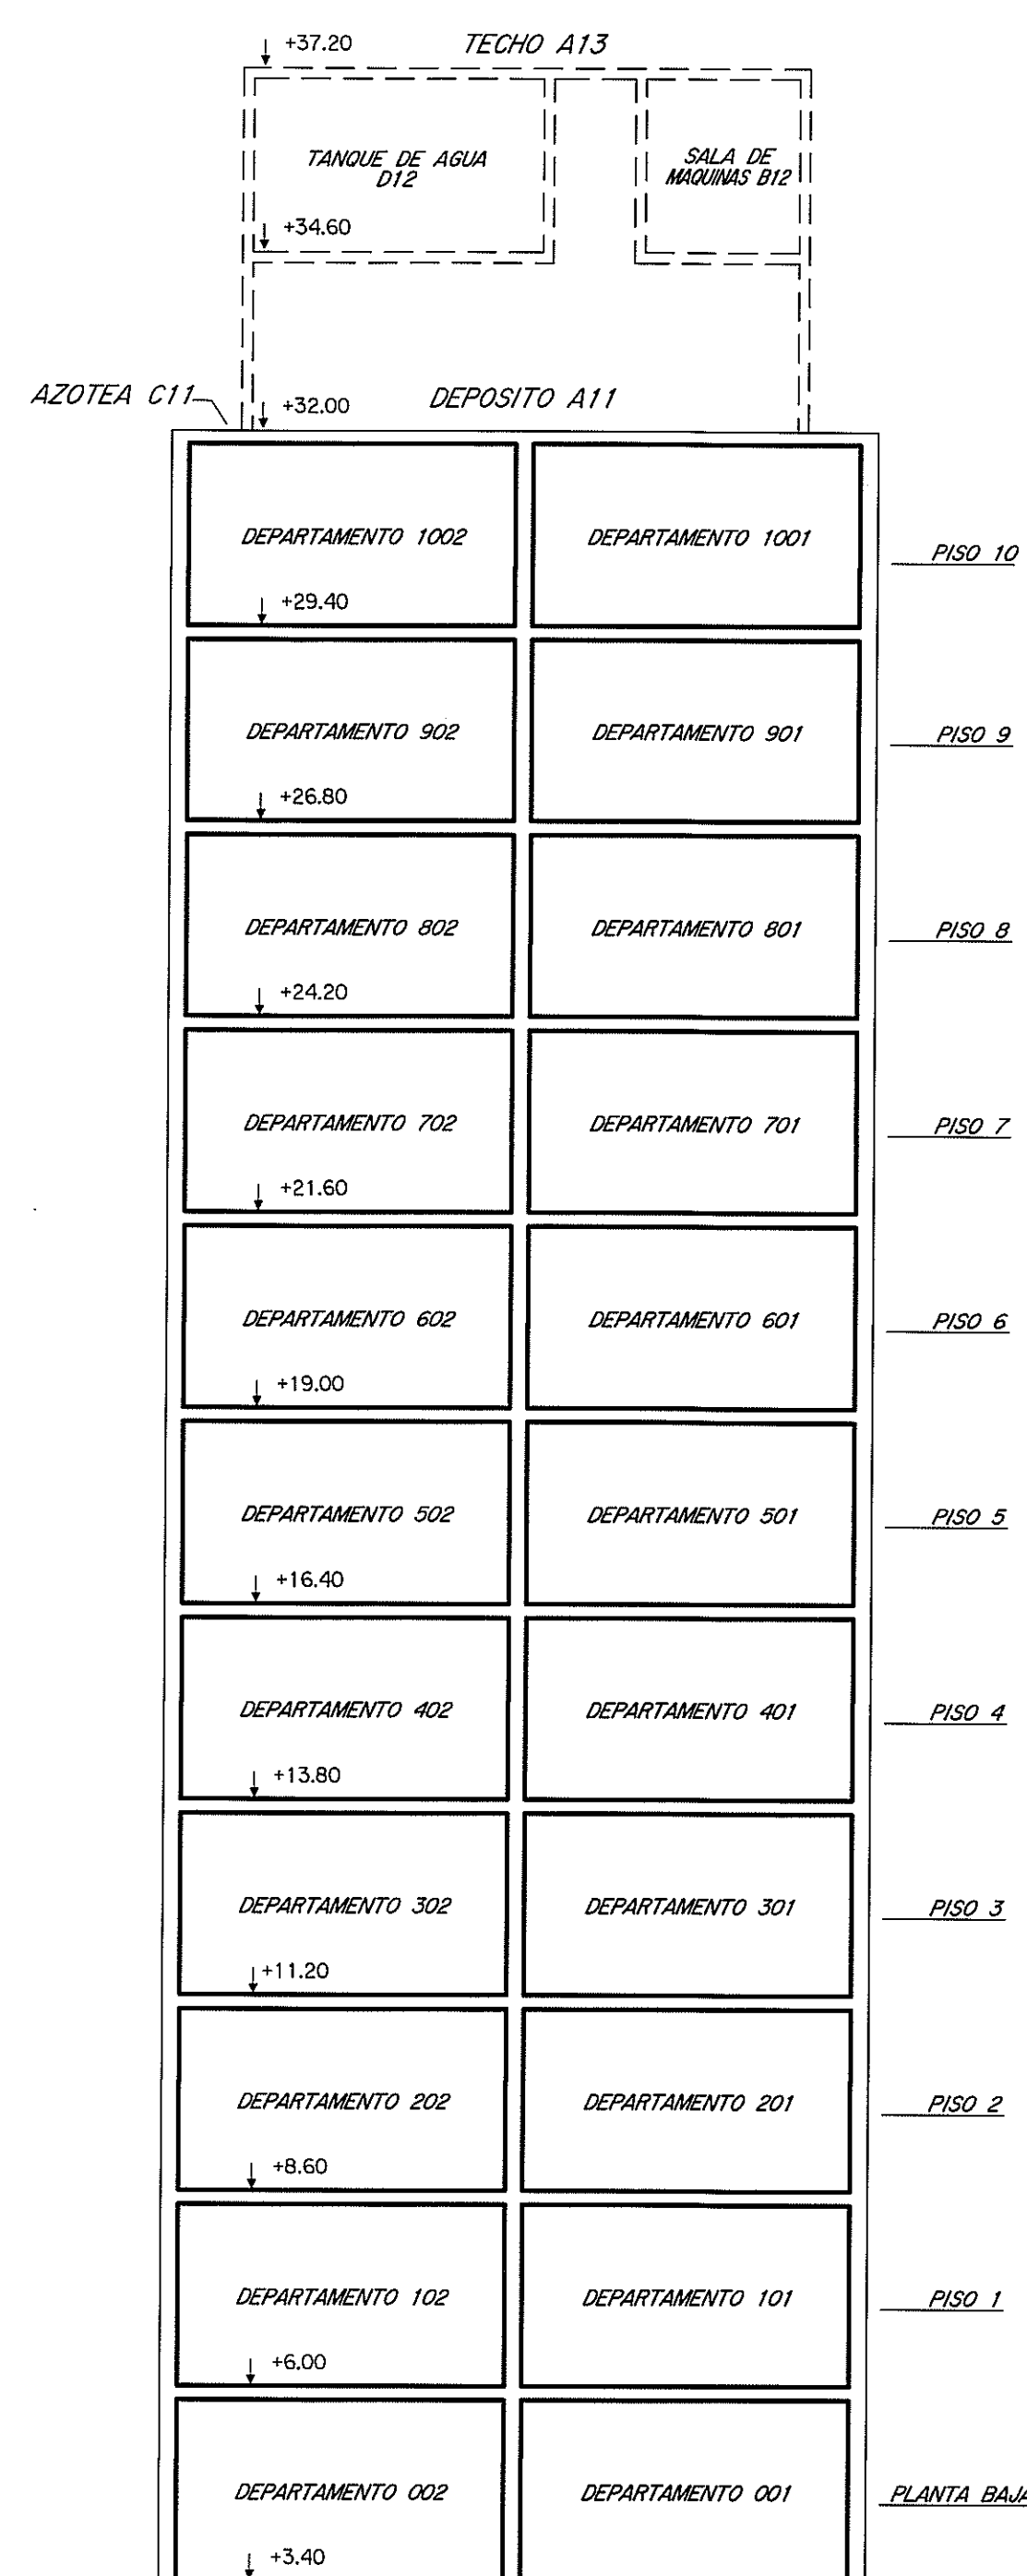


AZOTEA

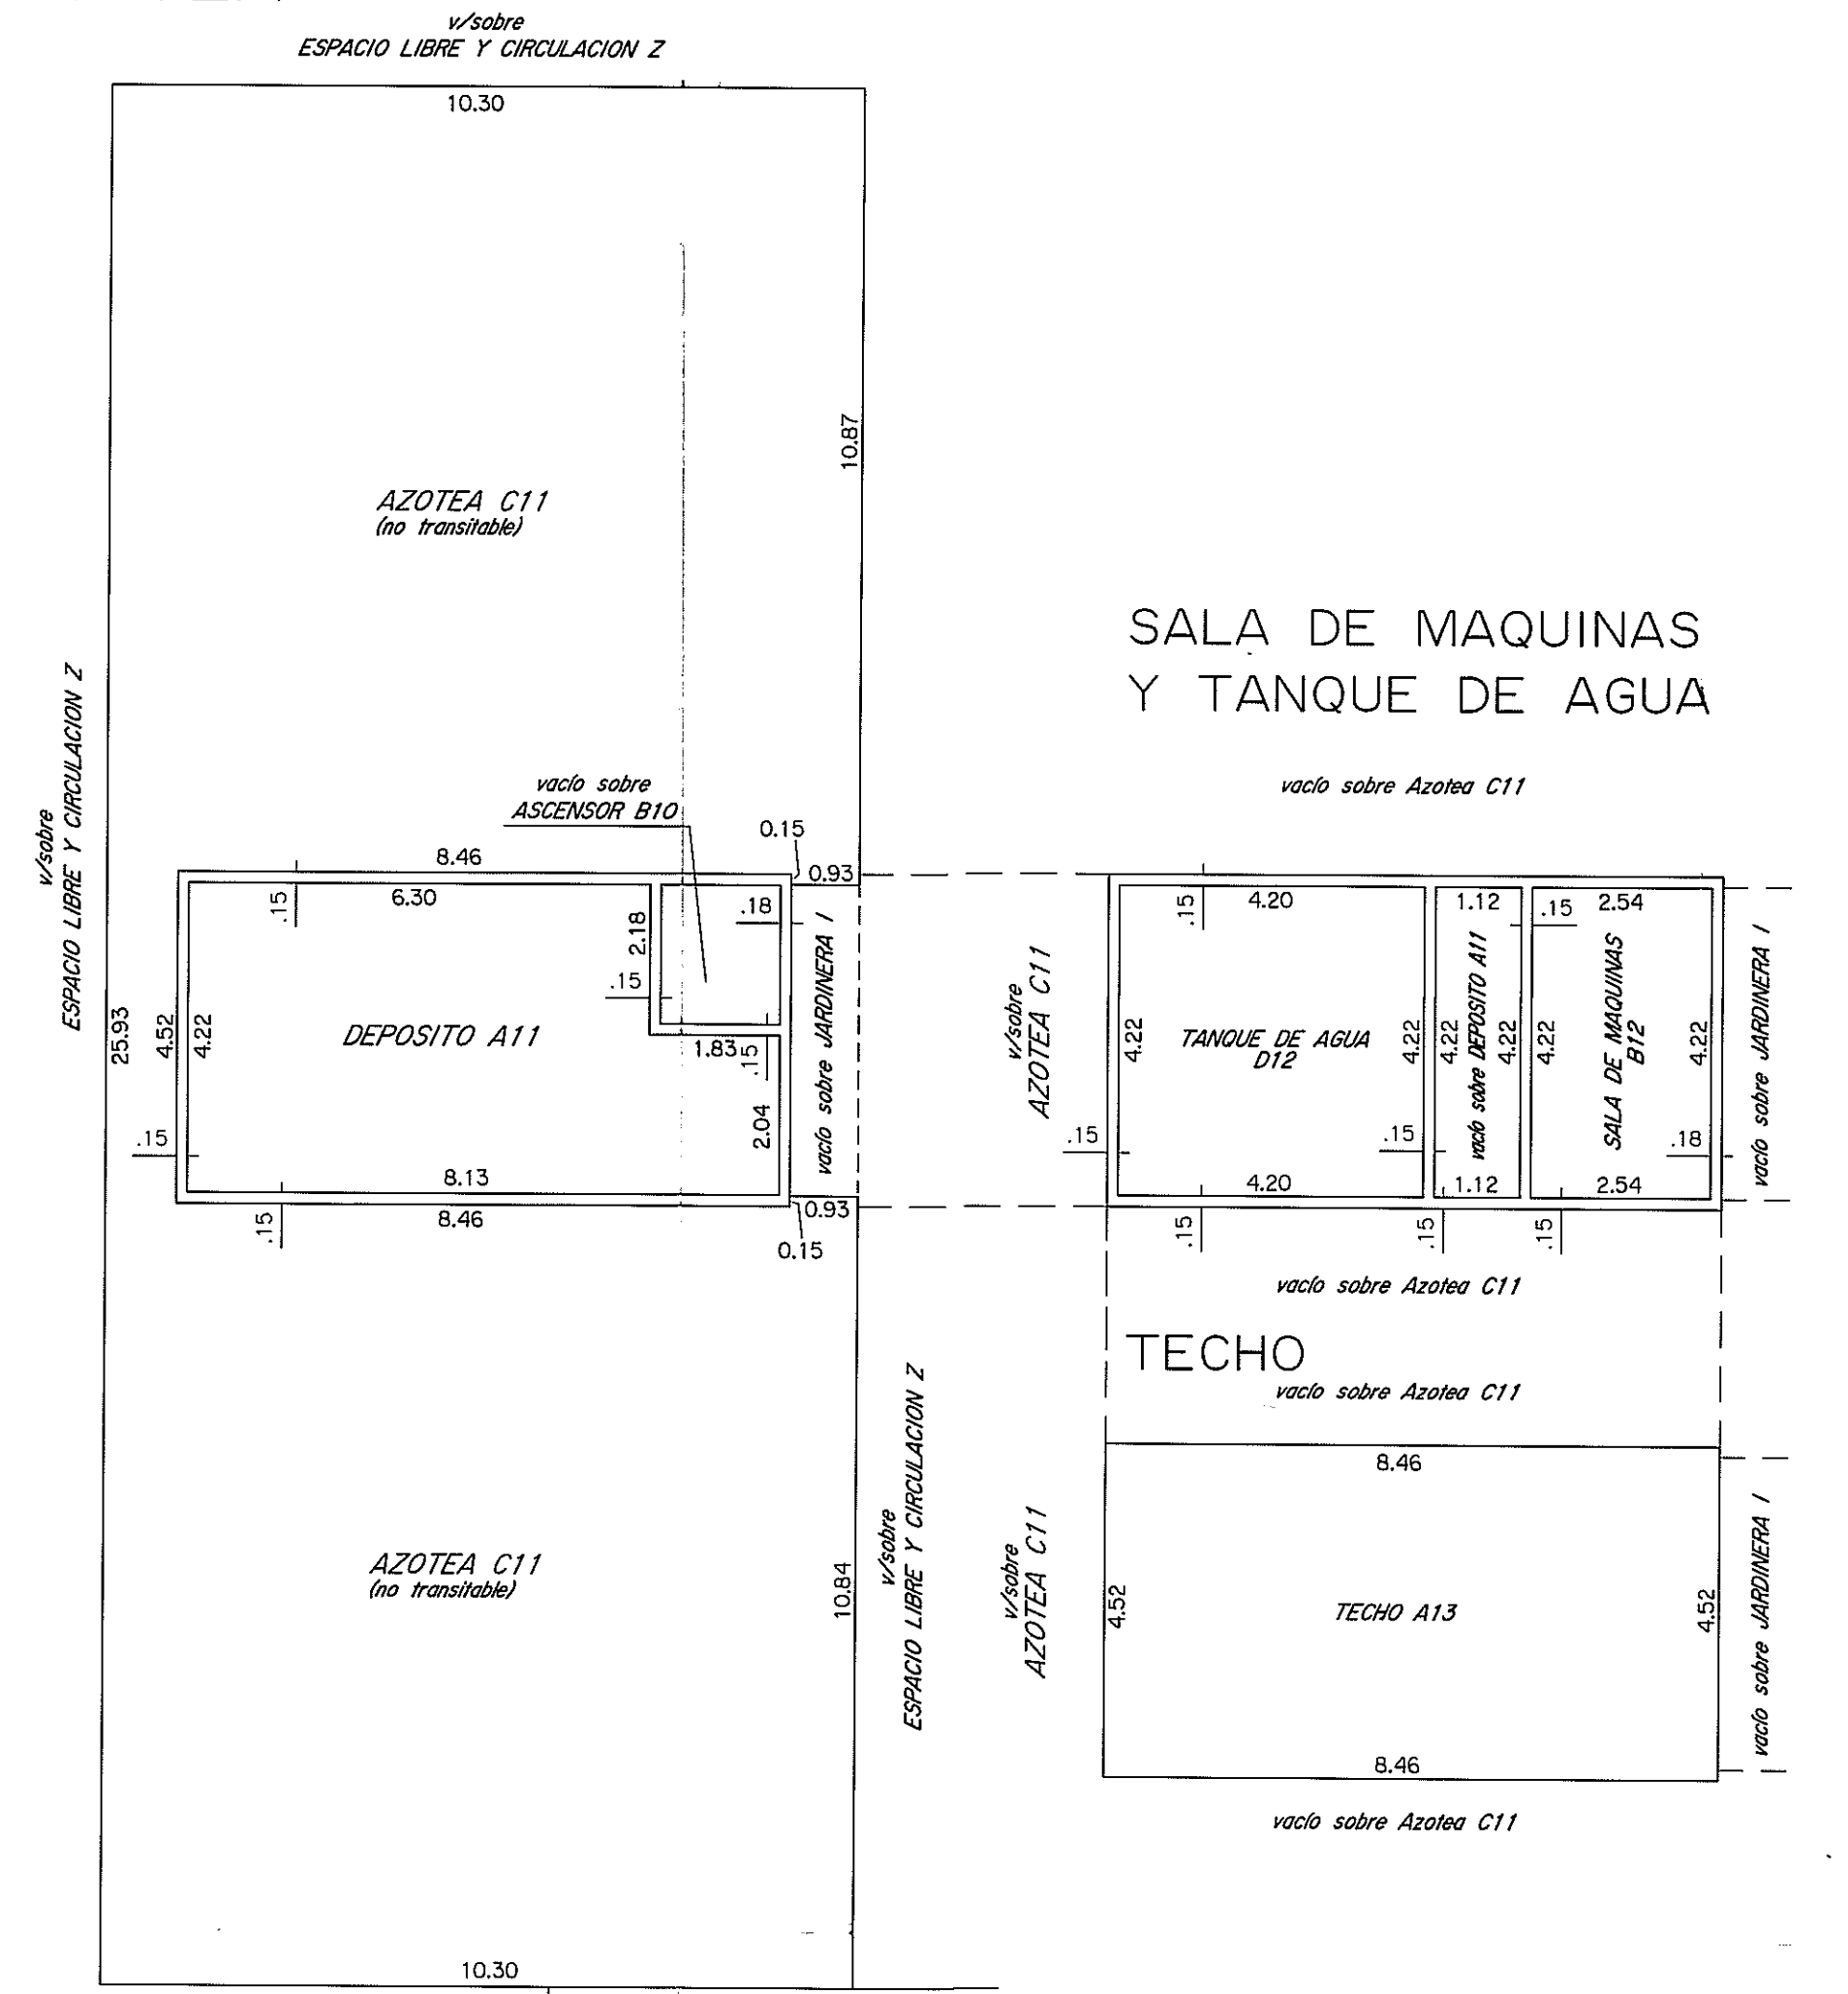


PLANILLA de áreas en metros cuadrados

Edificio	Planta	Nivel	ÁREAS				OBSERVACIONES		
			DESIGNACION	PROPIEDAD INDIVIDUAL EDIFICADA	PROPIEDAD COMUN EDIFICADA	TOTAL EDIFICADO			
BLOQUE O	PISO 9	DEPARTAMENTO 901	47.48						
		DEPARTAMENTO 902	61.12						
		DEPARTAMENTO 903	61.45						
		DEPARTAMENTO 904	47.34						
		CIRC. Y ESCALERA A9		11.96					
		ASCENSOR B9			3.41				
		TERRAZA C9		1.40			Uso exclusivo Depto.901		
		TERRAZA D9		1.46			Uso exclusivo Depto.902		
		TERRAZA E9		1.46			Uso exclusivo Depto.903		
		TERRAZA F9		1.40			Uso exclusivo Depto.904		
		DUCTO G9			0.18				
		DUCTO H9			0.18				
		MUROS			24.31				
		TOTALES		217.39	41.99	3.77	259.38	TOTAL PLANTA 263.15	
		BLOQUE P	PISO 10	DEPARTAMENTO 1001	47.48				
				DEPARTAMENTO 1002	61.12				
				DEPARTAMENTO 1003	61.45				
				DEPARTAMENTO 1004	47.34				
CIRC. Y ESCALERA A10				11.96					
ASCENSOR B10					3.41				
TERRAZA C10				1.40			Uso exclusivo Depto.1001		
TERRAZA D10				1.46			Uso exclusivo Depto.1002		
TERRAZA E10				1.46			Uso exclusivo Depto.1003		
TERRAZA F10				1.40			Uso exclusivo Depto.1004		
DUCTO G10					0.18				
DUCTO H10					0.18				
MUROS					24.31				
TOTALES				217.39	41.99	3.77	259.38	TOTAL PLANTA 263.15	
BLOQUE P	AZOTEA			DEPOSITO A11		30.32			
				AZOTEA C11			224.91		
				MUROS		4.51			
				TOTAL AZOTEA		34.83	224.91	34.83	TOTAL PLANTA 259.74
BLOQUE P	TECHO	SALA DE MAQUINAS B12		10.72					
		TANQUE DE AGUA D12		17.72					
		MUROS		5.07					
		TOTAL S.de MAQ. y T.de AGUA		33.51		33.51	TOTAL PLANTA 33.51		
BLOQUE O	TECHO	TECHO A13			38.24				
		TOTALES	2343.95	577.57	308.59	2921.52	TOTAL PLANTA 38.24		

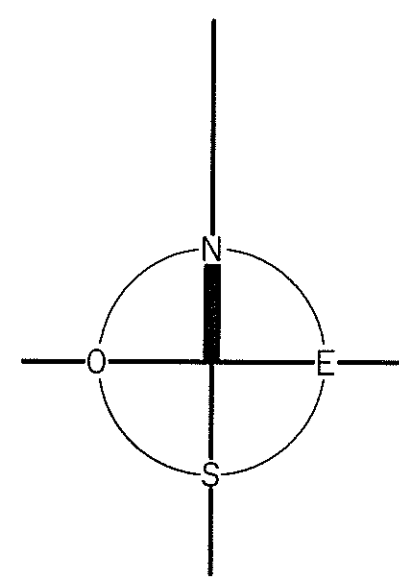

ESCALA 1:100

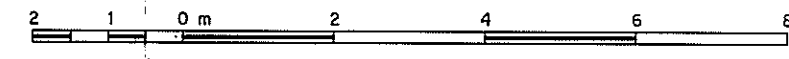

AGENCIA NACIONAL DE VIVIENDA
PLANO DE MENSURA
 FRACCIONAMIENTO-PROPIEDAD HORIZONTAL
 Ley N° 10751 del 25/06/1946 y Art. 20, Ley N° 18795 del 17/08/2011

Fiduciario: **AGENCIA NACIONAL DE VIVIENDA**
 FIDEICOMISO SOCIAL V - FIDEICOMISO FINANCIERO

Area: 11Há 2617m² 22dm²

Por fideicomiso financiero: *[Firma]*
 Fernando Alari
 Nestor Cuentas

Montevideo, Noviembre de 2012.

WILSON ARCARI
 Ingeniero Agrimensor
 MATRICULA N° 856

ANTECEDENTES:
 GRAFICO: Ing. Agrim. Cesar A. Herrera, Agosto 1984, Inscripto con el N° 6365 el 21/03/1985.
 Ing. Agrim. Cesar A. Herrera, Diciembre 1982, Inscripto con el N° 1478 el 13/01/1984.
 Ing. Agrim. Cesar A. Herrera, Diciembre 1981, Inscripto con el N° 1372 el 29/06/1982.
 Ing. Agrim. Wilson Arcari, Marzo de 2011, Inscripto con el N° 45240 el 11/09/2012.
 TITULO: Esc. Hebe Melen Sabido, 26/09/2008, Inscripto en el Registro Nacional de Actos Personales, Sección Universitarios el 15/10/2008 con el N° 53179, F° 4886.
 Esc. Adriana Cacho Saver, 29/11/2010, Inscripto en el Registro de la Propiedad, Sección Inmobiliaria de Montevideo el 14/12/2010 con el N° 150395.

LAMINA 35 de 72
BLOQUE O
 Contiene: Piso 9 a Planta Techo, Planilla de Areas y Corte.

DIRECCION NACIONAL DE CATASTRO
 COTEJO Y REGISTRO DE PLANOS

Cotejado, sin observaciones y cumplido las disposiciones vigentes se inscribe con el N° ... 6217 ...
 Se fijaron timbres de la Caja de Jubilaciones y Pensiones de Profesionales Universitarias por \$ 896.327.
 Montevideo, ... 24 ... P. de 13.

BEATRIZ CARNELL VIDAUER
 Ing. Agrim. ...
 DIRECTORA DE CARTOGRAFIA

NELSON GUSTO
 Jefe de Registro