






PLANTA BAJA

PISO 1

PISO 2

PISO 3

AZOTEA

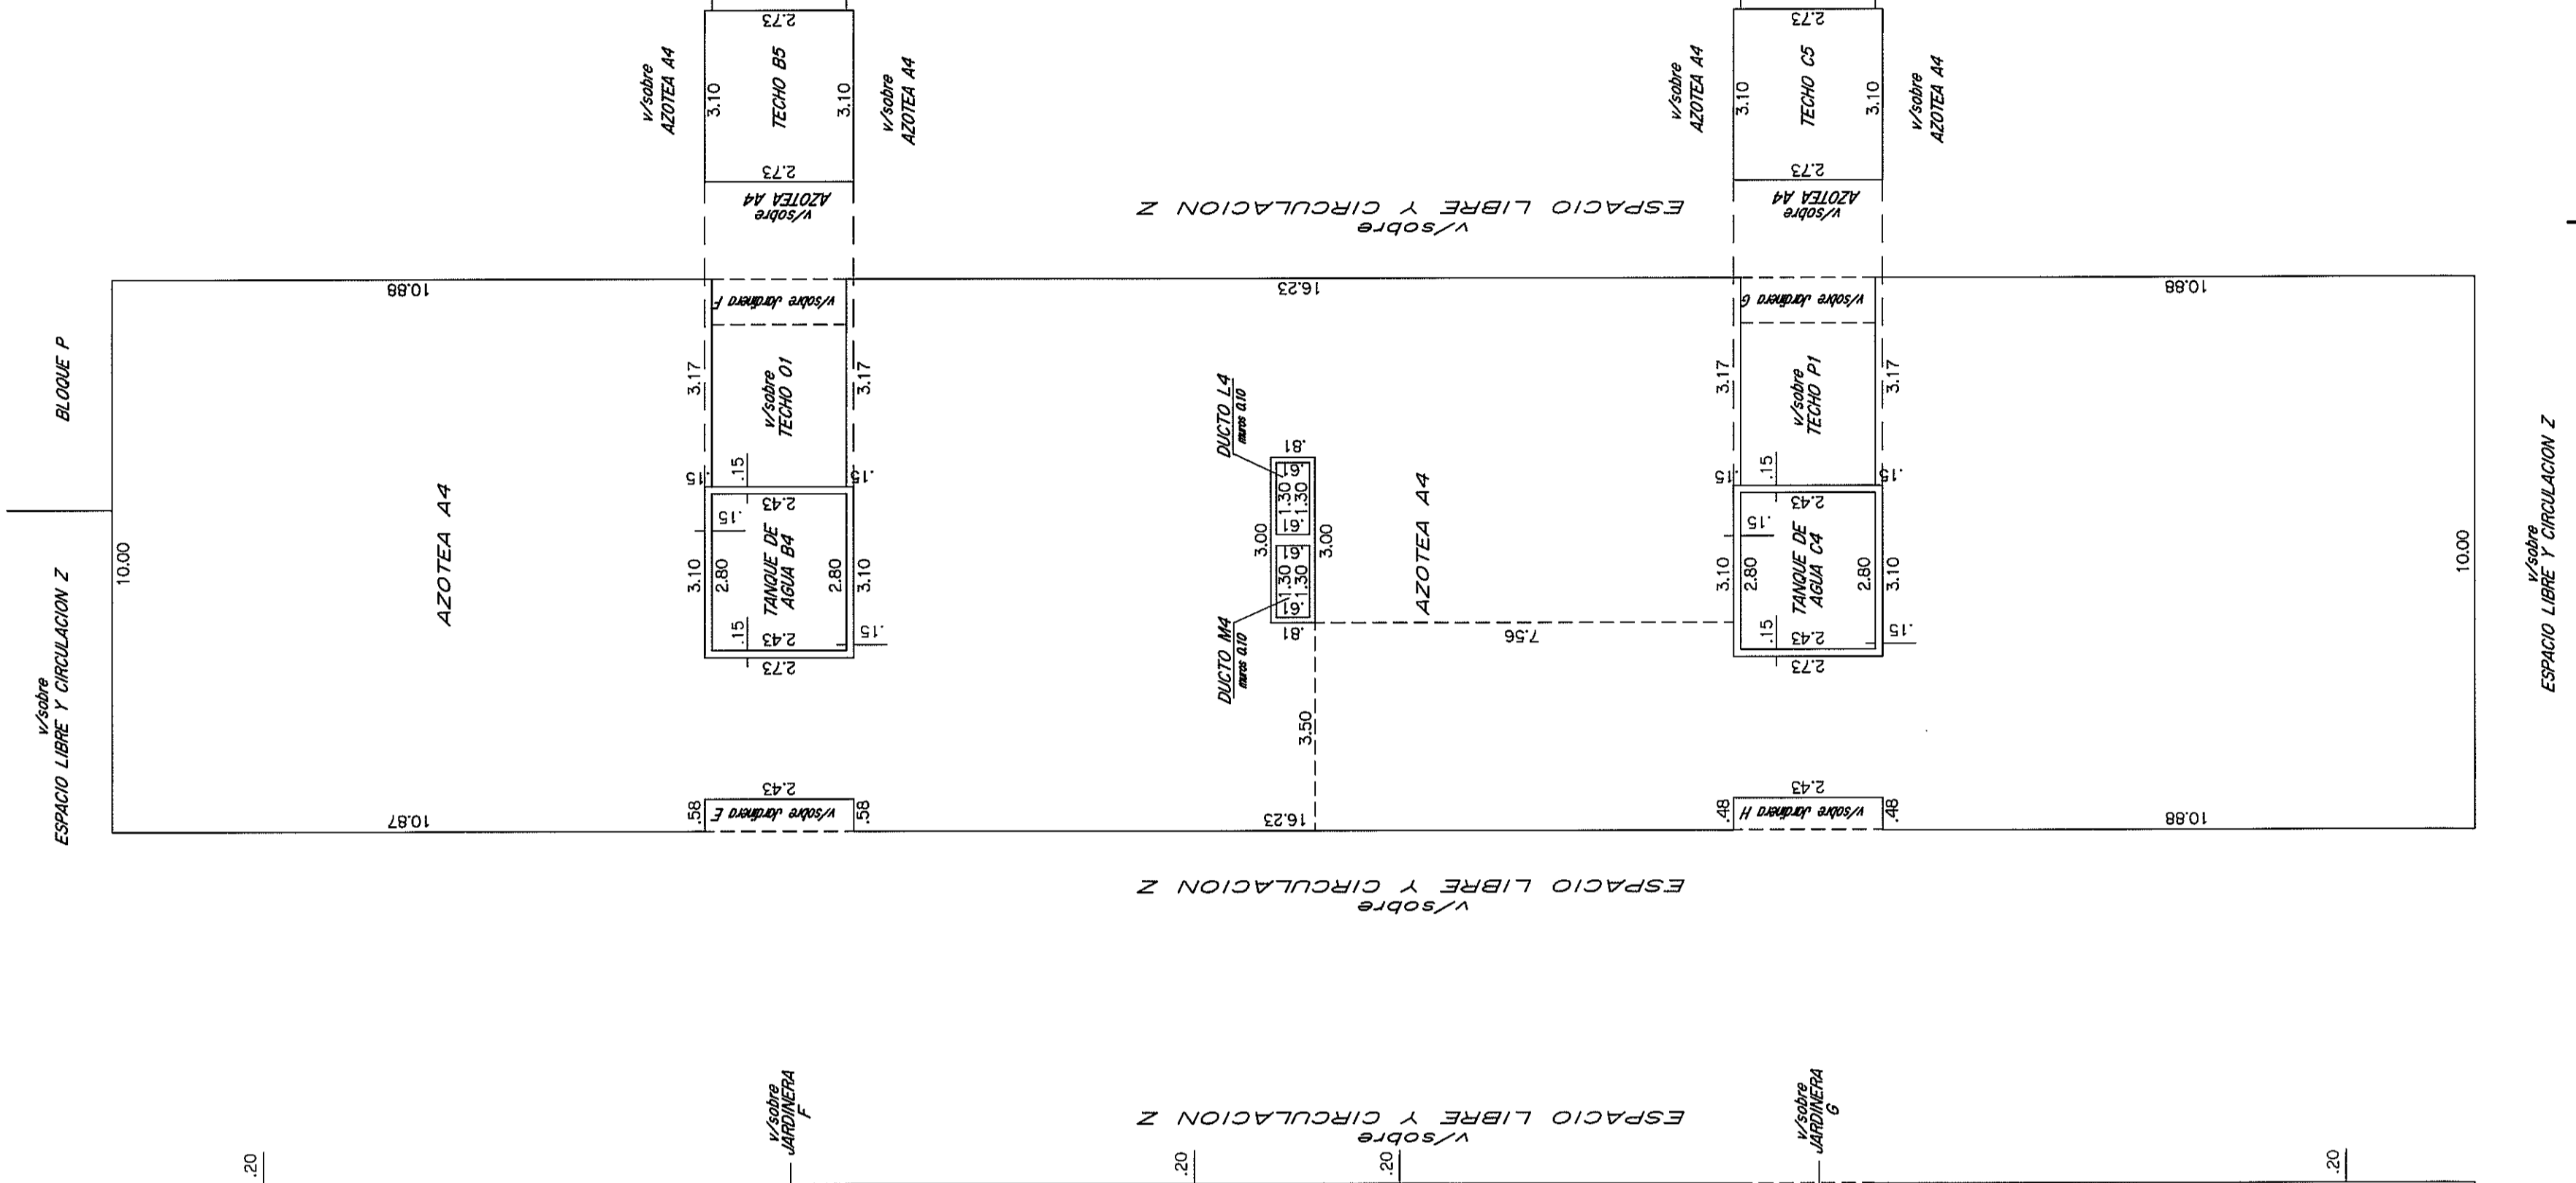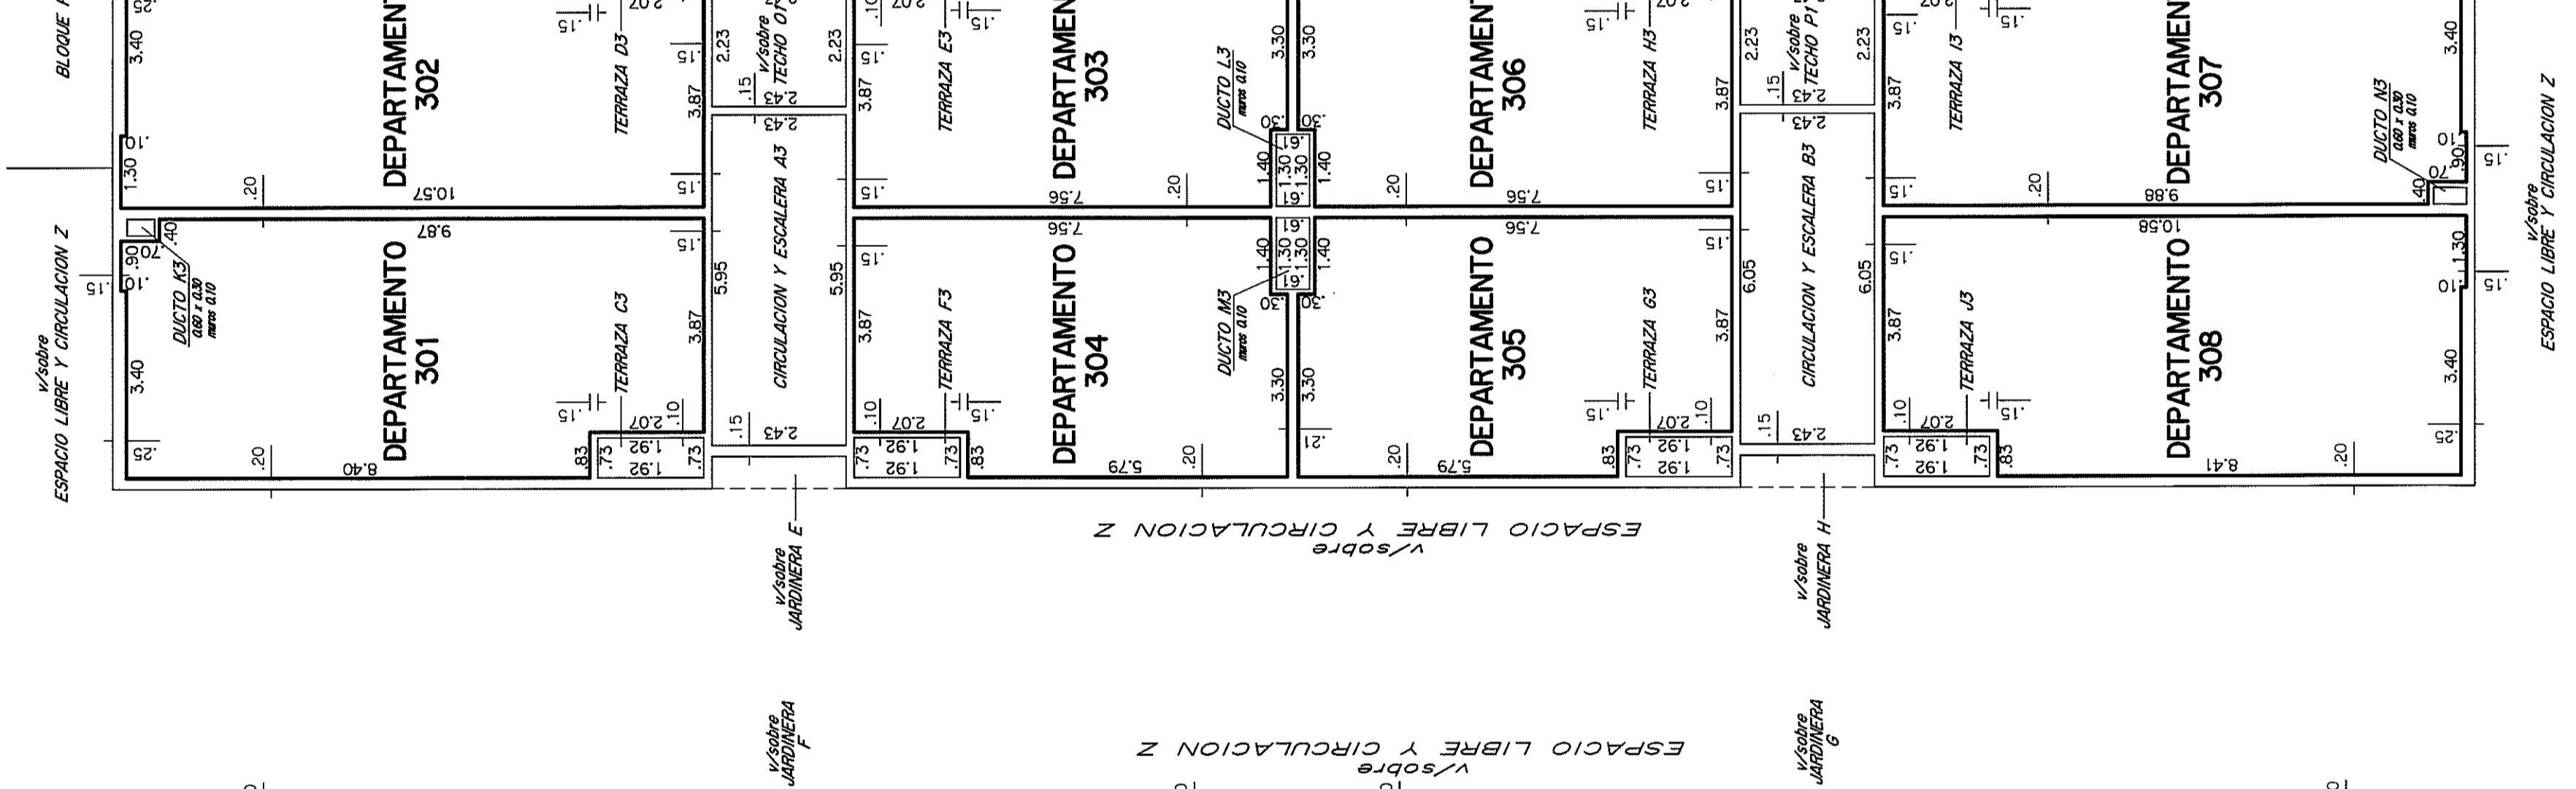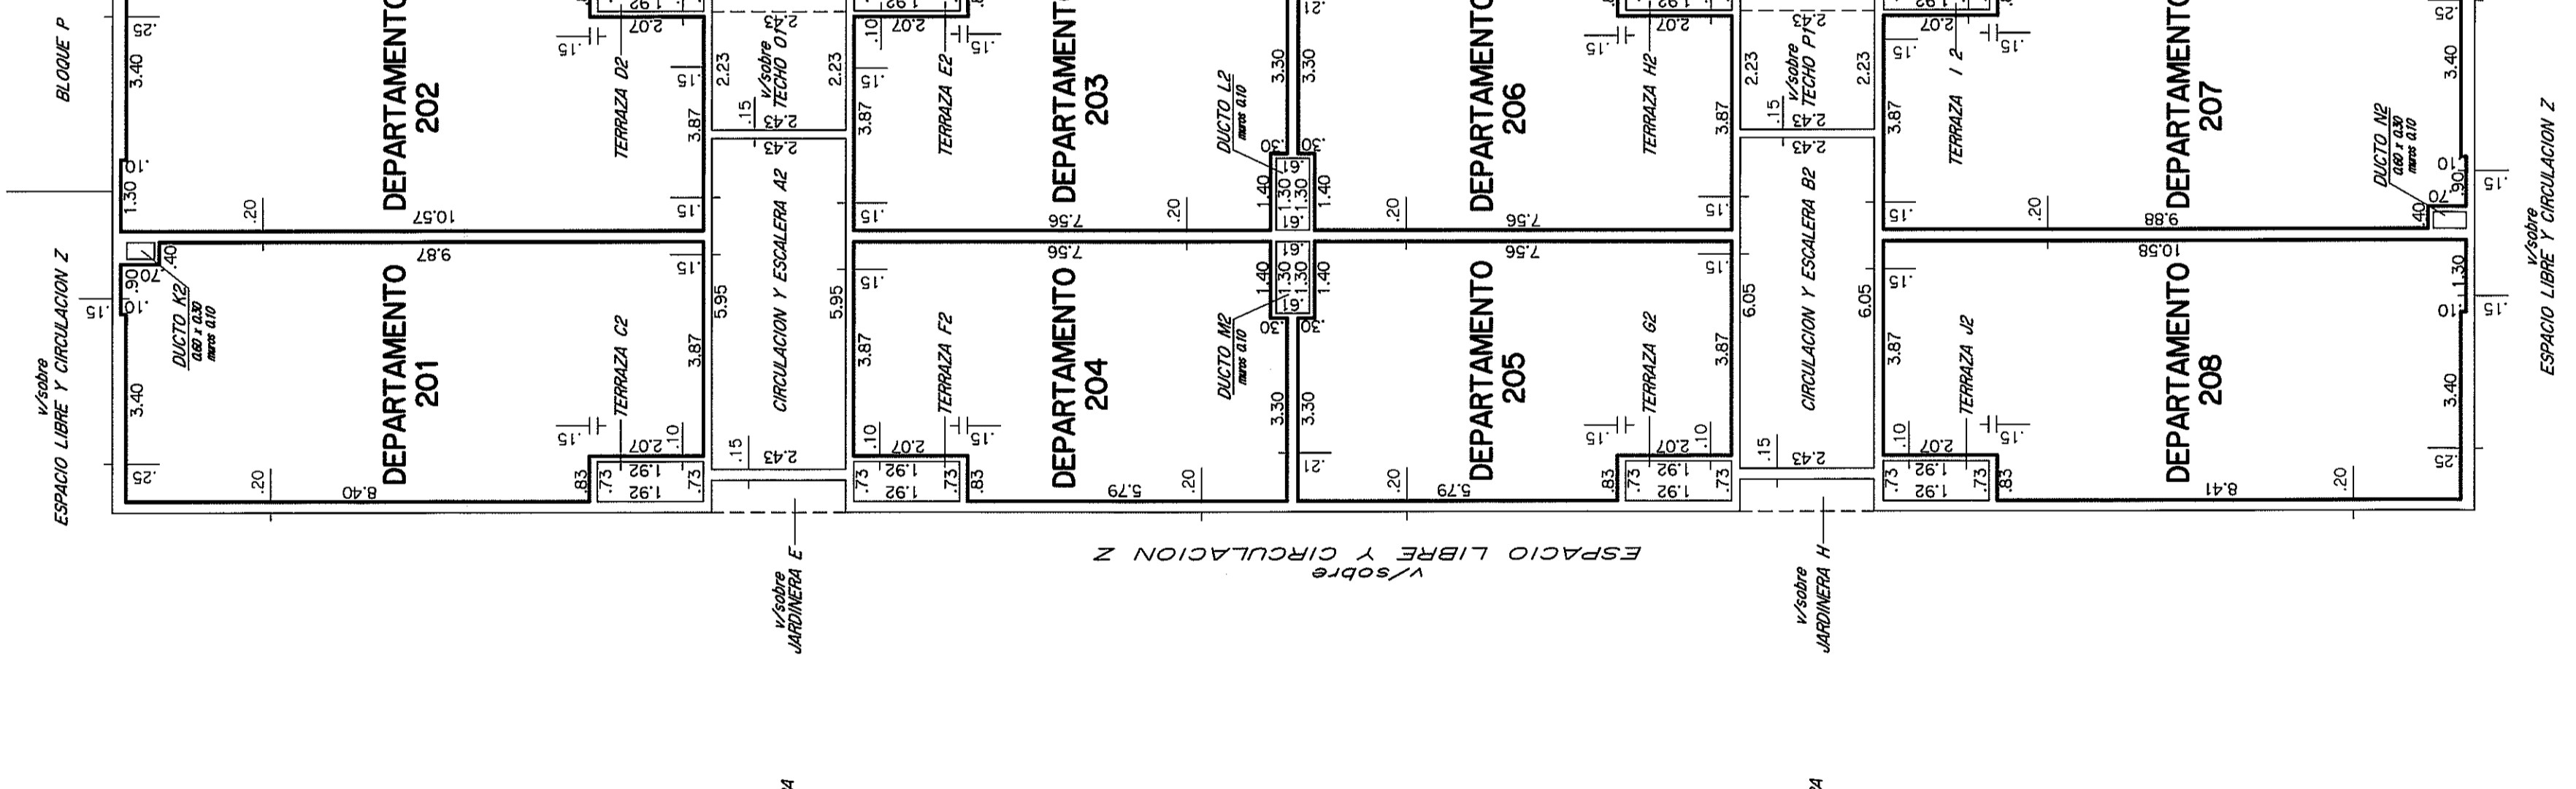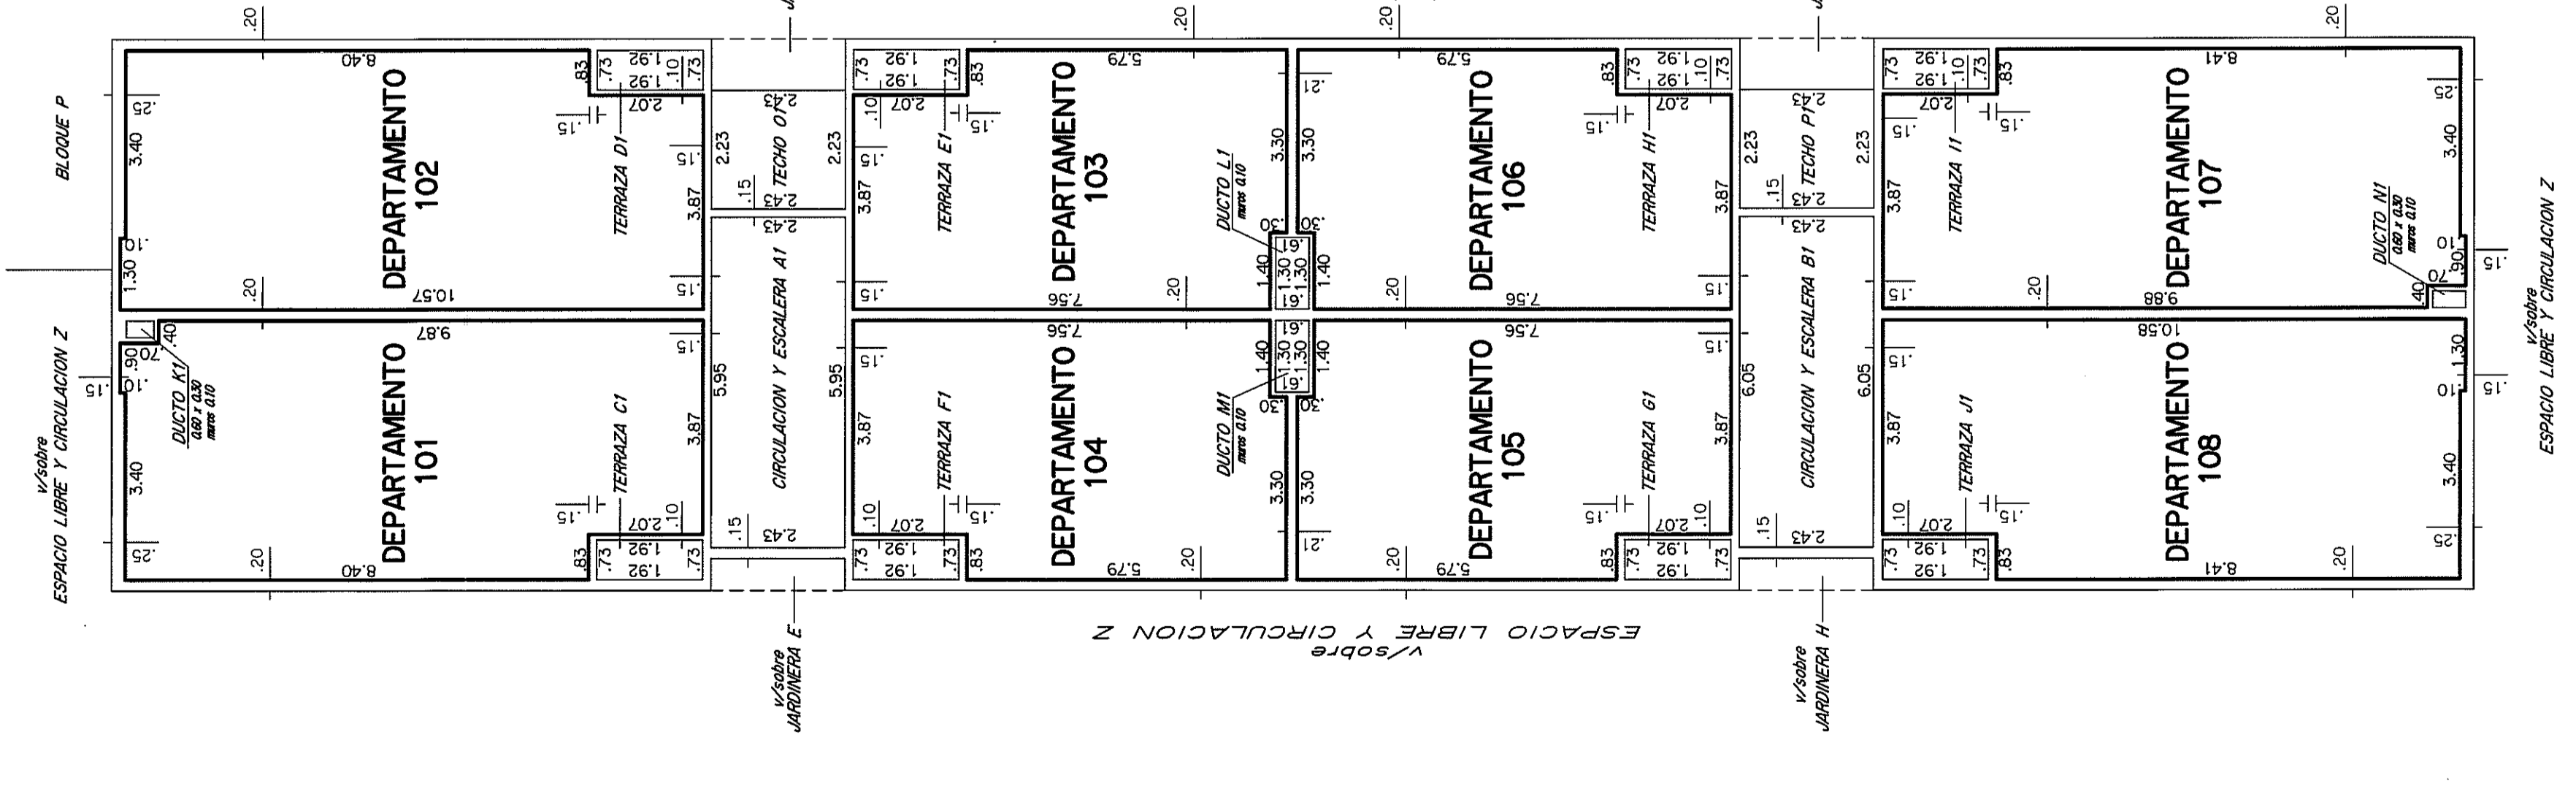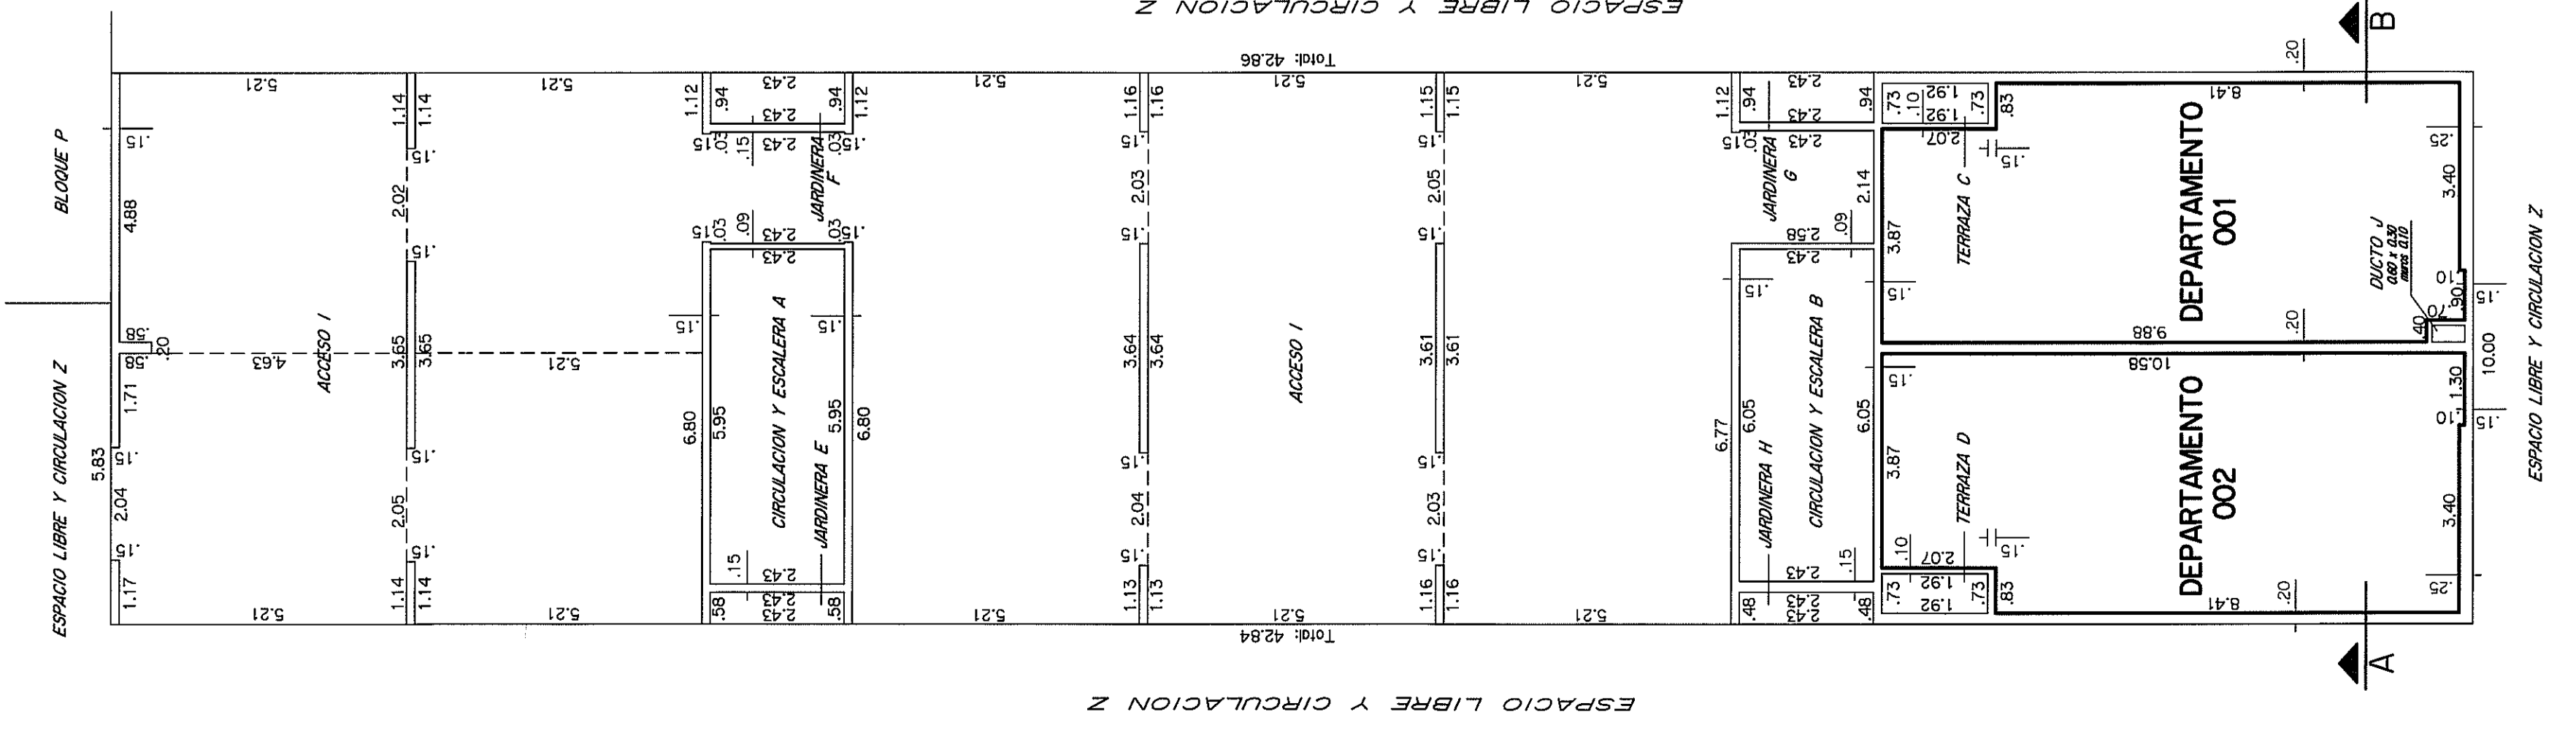

Planta	Emblema	DESIGNACION	PROPIEDAD INDIVIDUAL EFECTUADA	TOTAL PLANTA LIBRE EDIFICADA	OBSERVACIONES
PISO 1	A	DEPARTAMENTO 101	14,48	14,48	Uno exclusivo Depto. 101
		DEPARTAMENTO 102	14,48	14,48	Uno exclusivo Depto. 102
		DEPARTAMENTO 103	14,48	14,48	Uno exclusivo Depto. 103
		DEPARTAMENTO 104	14,48	14,48	Uno exclusivo Depto. 104
		DEPARTAMENTO 105	14,48	14,48	Uno exclusivo Depto. 105
		DEPARTAMENTO 106	14,48	14,48	Uno exclusivo Depto. 106
		DEPARTAMENTO 107	14,48	14,48	Uno exclusivo Depto. 107
		DEPARTAMENTO 108	14,48	14,48	Uno exclusivo Depto. 108
		DEPARTAMENTO 109	14,48	14,48	Uno exclusivo Depto. 109
		CIRCULACION Y ESCALERA A	1,12	1,12	Uno exclusivo Depto. 101
		CIRCULACION Y ESCALERA B	1,12	1,12	Uno exclusivo Depto. 102
		CIRCULACION Y ESCALERA C	1,12	1,12	Uno exclusivo Depto. 103
		CIRCULACION Y ESCALERA D	1,12	1,12	Uno exclusivo Depto. 104
		CIRCULACION Y ESCALERA E	1,12	1,12	Uno exclusivo Depto. 105
TOTALES	144,80	144,80	TOTAL PLANTA 101-109		
PISO 2	A	DEPARTAMENTO 201	14,48	14,48	Uno exclusivo Depto. 201
		DEPARTAMENTO 202	14,48	14,48	Uno exclusivo Depto. 202
		DEPARTAMENTO 203	14,48	14,48	Uno exclusivo Depto. 203
		DEPARTAMENTO 204	14,48	14,48	Uno exclusivo Depto. 204
		DEPARTAMENTO 205	14,48	14,48	Uno exclusivo Depto. 205
		DEPARTAMENTO 206	14,48	14,48	Uno exclusivo Depto. 206
		DEPARTAMENTO 207	14,48	14,48	Uno exclusivo Depto. 207
		DEPARTAMENTO 208	14,48	14,48	Uno exclusivo Depto. 208
		CIRCULACION Y ESCALERA A	1,12	1,12	Uno exclusivo Depto. 201
		CIRCULACION Y ESCALERA B	1,12	1,12	Uno exclusivo Depto. 202
		CIRCULACION Y ESCALERA C	1,12	1,12	Uno exclusivo Depto. 203
		CIRCULACION Y ESCALERA D	1,12	1,12	Uno exclusivo Depto. 204
		CIRCULACION Y ESCALERA E	1,12	1,12	Uno exclusivo Depto. 205
		TOTALES	144,80	144,80	TOTAL PLANTA 201-209
PISO 3	A	DEPARTAMENTO 301	14,48	14,48	Uno exclusivo Depto. 301
		DEPARTAMENTO 302	14,48	14,48	Uno exclusivo Depto. 302
		DEPARTAMENTO 303	14,48	14,48	Uno exclusivo Depto. 303
		DEPARTAMENTO 304	14,48	14,48	Uno exclusivo Depto. 304
		DEPARTAMENTO 305	14,48	14,48	Uno exclusivo Depto. 305
		DEPARTAMENTO 306	14,48	14,48	Uno exclusivo Depto. 306
		DEPARTAMENTO 307	14,48	14,48	Uno exclusivo Depto. 307
		DEPARTAMENTO 308	14,48	14,48	Uno exclusivo Depto. 308
		CIRCULACION Y ESCALERA A	1,12	1,12	Uno exclusivo Depto. 301
		CIRCULACION Y ESCALERA B	1,12	1,12	Uno exclusivo Depto. 302
		CIRCULACION Y ESCALERA C	1,12	1,12	Uno exclusivo Depto. 303
		CIRCULACION Y ESCALERA D	1,12	1,12	Uno exclusivo Depto. 304
		CIRCULACION Y ESCALERA E	1,12	1,12	Uno exclusivo Depto. 305
		TOTALES	144,80	144,80	TOTAL PLANTA 301-309
AZOTEA	A	ESPACIO LIBRE Y CIRCULACION Z	10,00	10,00	ESPACIO LIBRE Y CIRCULACION Z
		ESPACIO LIBRE Y CIRCULACION Y	10,00	10,00	ESPACIO LIBRE Y CIRCULACION Y
		ESPACIO LIBRE Y CIRCULACION X	10,00	10,00	ESPACIO LIBRE Y CIRCULACION X
		ESPACIO LIBRE Y CIRCULACION W	10,00	10,00	ESPACIO LIBRE Y CIRCULACION W
		ESPACIO LIBRE Y CIRCULACION V	10,00	10,00	ESPACIO LIBRE Y CIRCULACION V
		ESPACIO LIBRE Y CIRCULACION U	10,00	10,00	ESPACIO LIBRE Y CIRCULACION U
		ESPACIO LIBRE Y CIRCULACION T	10,00	10,00	ESPACIO LIBRE Y CIRCULACION T
		ESPACIO LIBRE Y CIRCULACION S	10,00	10,00	ESPACIO LIBRE Y CIRCULACION S
		ESPACIO LIBRE Y CIRCULACION R	10,00	10,00	ESPACIO LIBRE Y CIRCULACION R
		ESPACIO LIBRE Y CIRCULACION Q	10,00	10,00	ESPACIO LIBRE Y CIRCULACION Q
		ESPACIO LIBRE Y CIRCULACION P	10,00	10,00	ESPACIO LIBRE Y CIRCULACION P
		ESPACIO LIBRE Y CIRCULACION O	10,00	10,00	ESPACIO LIBRE Y CIRCULACION O
		ESPACIO LIBRE Y CIRCULACION N	10,00	10,00	ESPACIO LIBRE Y CIRCULACION N
		TOTALES	140,00	140,00	TOTAL PLANTA AZOTEA

DIVISION NOTARIAL AGRIMENSURA AGENCIA NACIONAL DE VIVIENDA
 PLAN DE MENSURA
 FRACCIONAMIENTO-PROPIEDAD HORIZONTAL
 Ley Nº 10751 del 26/06/1946 y Ley Nº 1895 del 17/08/2011

Copiario Habilitado 71
 Departamento MONTEVIDEO
 Locales Catastrales Montevideo

Copiario Catastral 8907
 RACION 426470
 Estado 1/100

Para el Fraccionamiento Financiero
 Ubicaciones: Fernando Alari, Nestor Cuevas
 Montevideo, Noviembre del 2012.

Fideicomiso AGENCIA NACIONAL DE VIVIENDA FIDEICOMISO SOCIAL V - FIDEICOMISO FINANCIERO
 Área 11Hd 2617m² 224m²

ANTECEDENTES:
 PLAN DE MENSURA N° 6277
 PLAN DE MENSURA N° 6963
 PLAN DE MENSURA N° 6964
DIRECCION NACIONAL DE CATASTRO
 CORTE A-B Y UBICACION

LAMINA 38 de 72
 BLOQUE Q
 Contiene: Planta Baja a Azotea, Planilla de Areas, Corte y Croquis de Ubicacion.

DIRECCION NACIONAL DE CATASTRO
 CORTE A-B Y UBICACION





Copiario Habilitado 71
 Copiario Catastral 8907
 RACION 426470
 Estado 1/100

Para el Fraccionamiento Financiero
 Ubicaciones: Fernando Alari, Nestor Cuevas
 Montevideo, Noviembre del 2012.

Fideicomiso AGENCIA NACIONAL DE VIVIENDA FIDEICOMISO SOCIAL V - FIDEICOMISO FINANCIERO
 Área 11Hd 2617m² 224m²

ANTECEDENTES:
 PLAN DE MENSURA N° 6277
 PLAN DE MENSURA N° 6963
 PLAN DE MENSURA N° 6964
DIRECCION NACIONAL DE CATASTRO
 CORTE A-B Y UBICACION

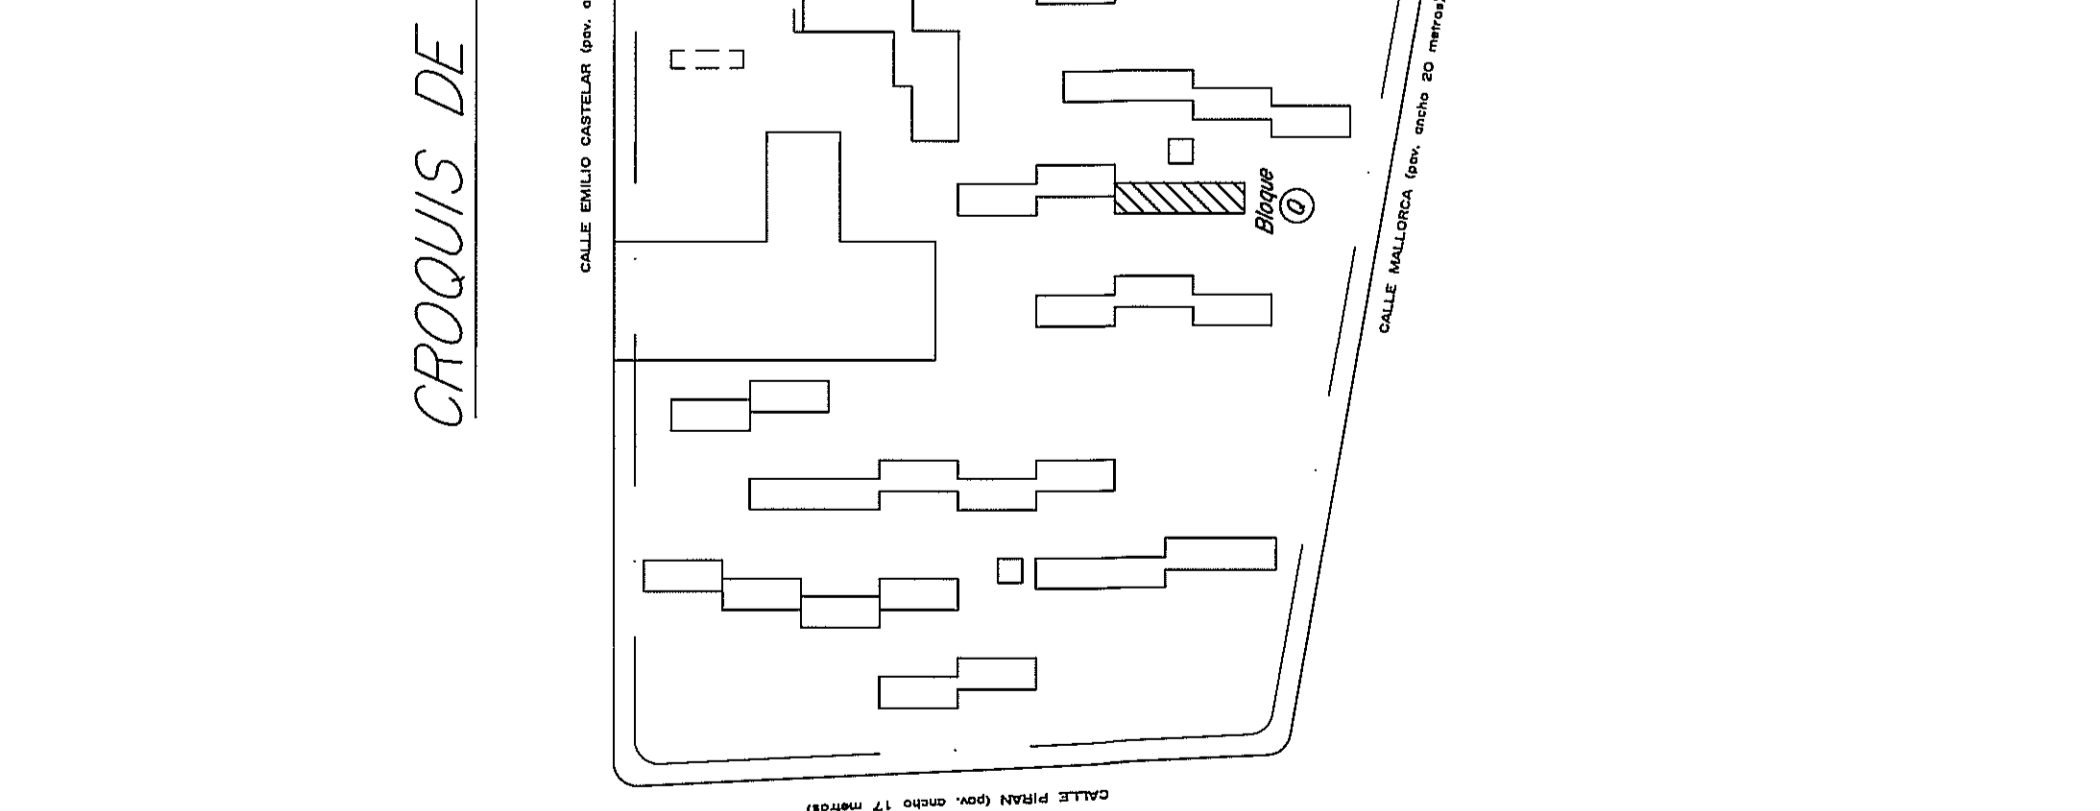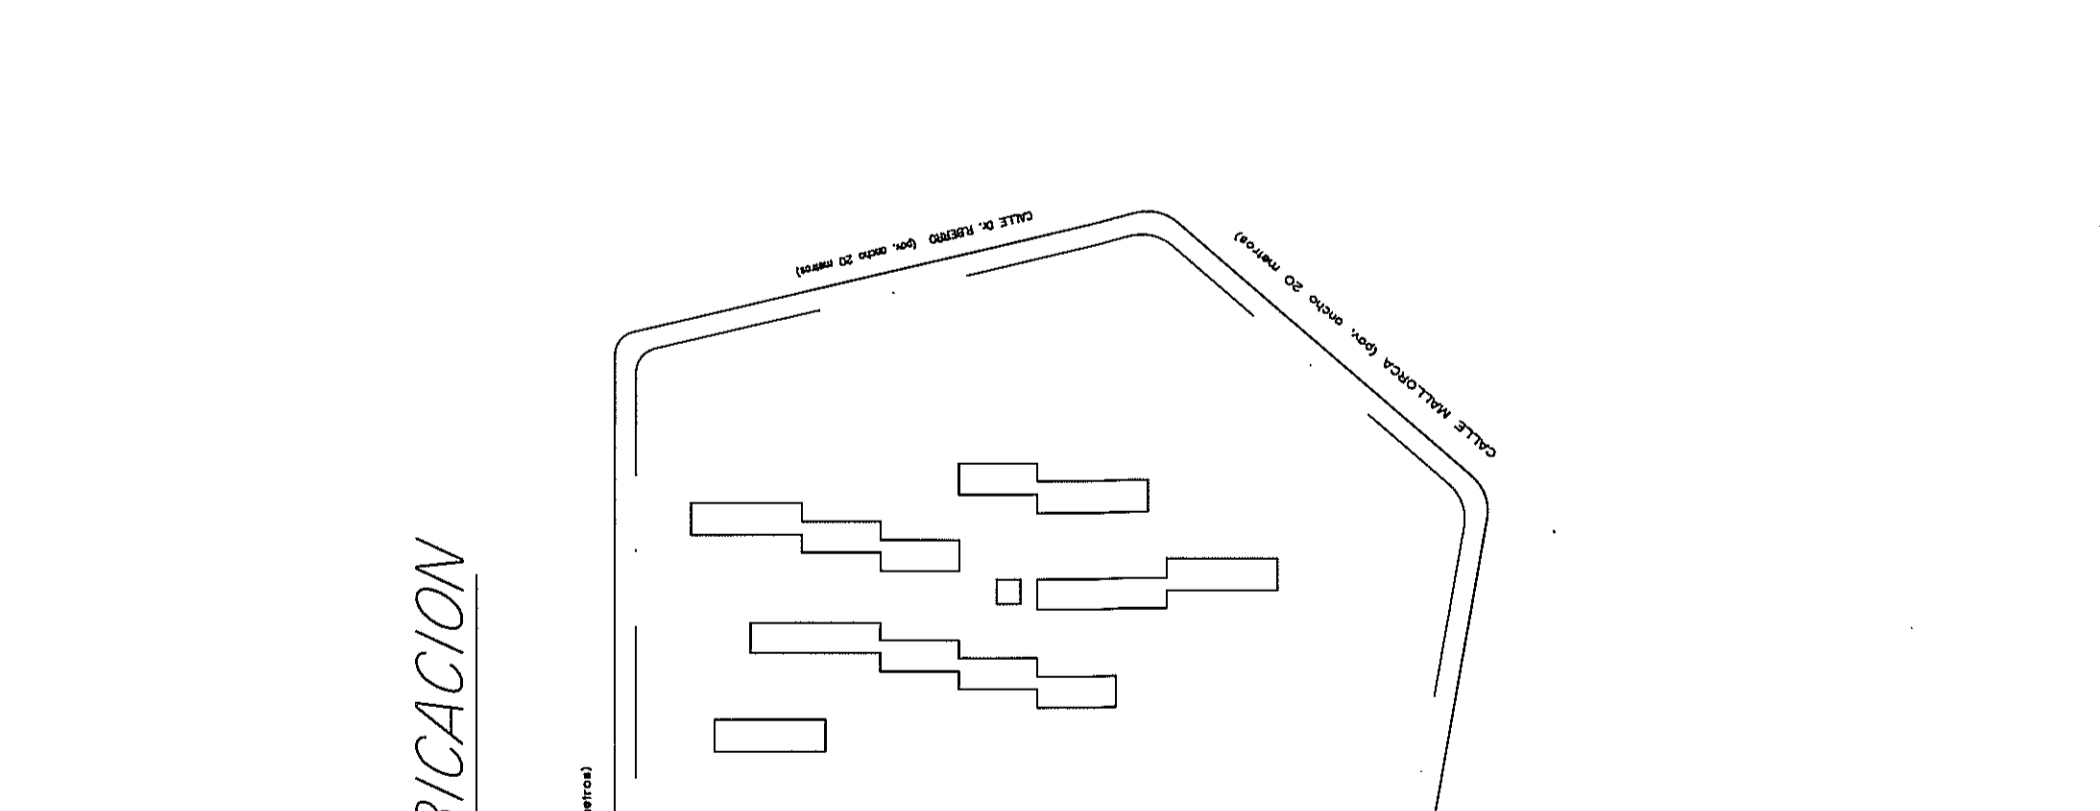 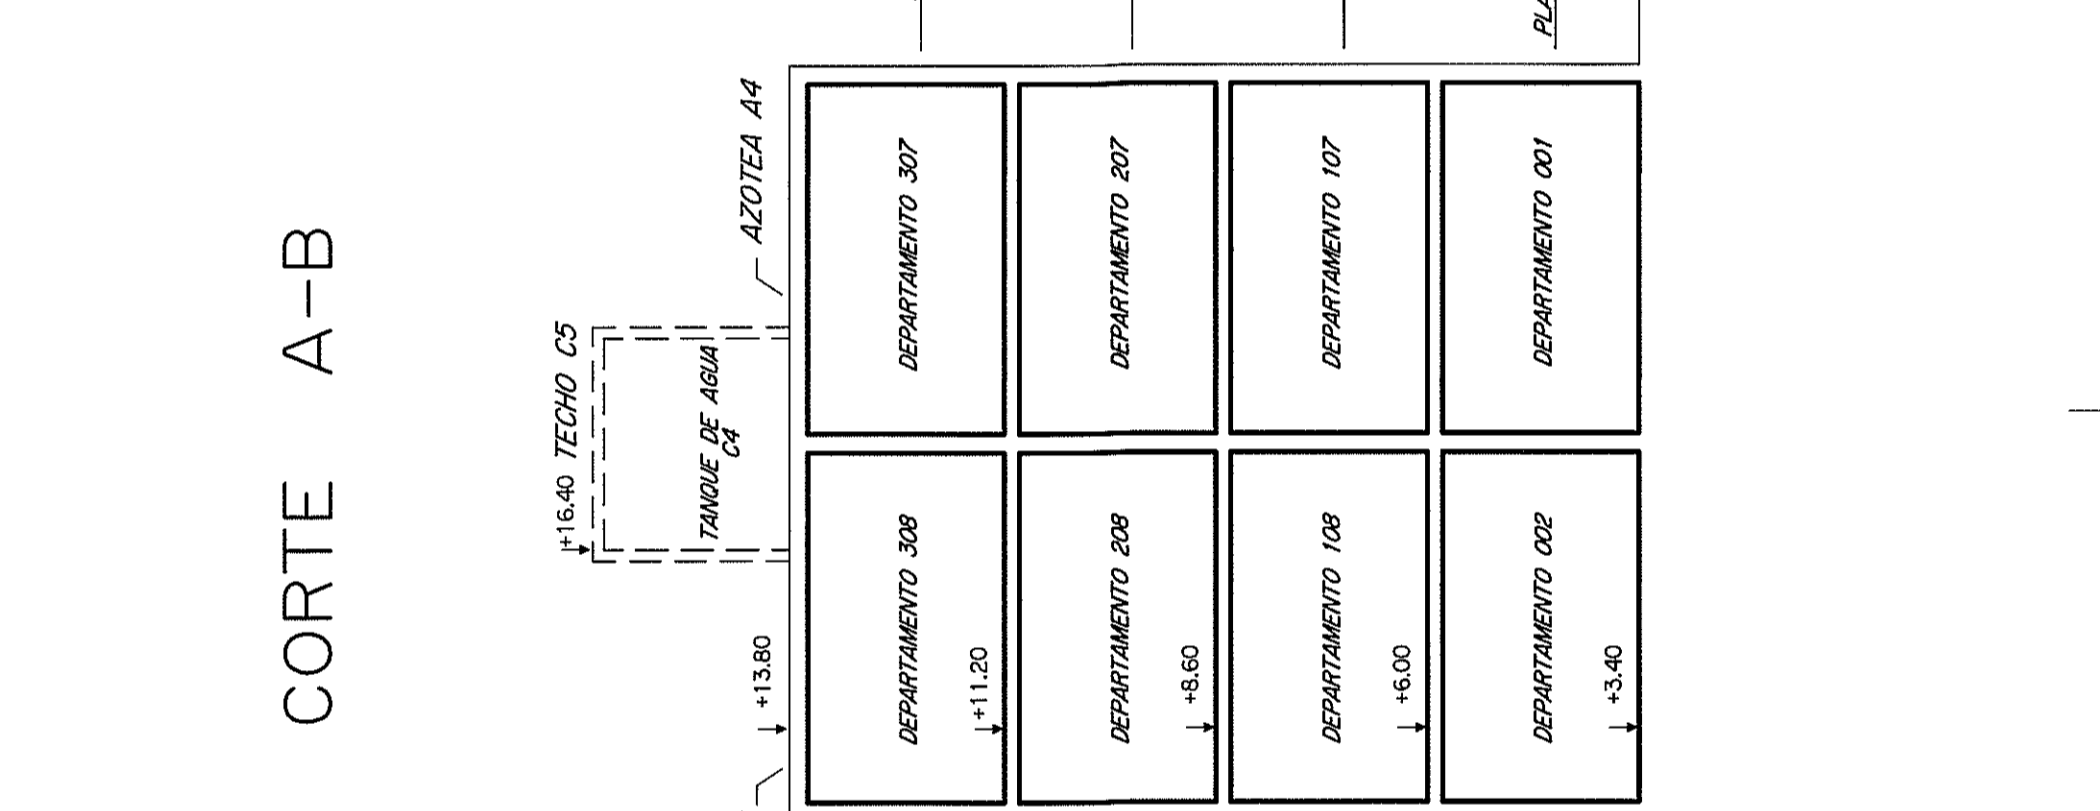

DIVISION NOTARIAL AGRIMENSURA AGENCIA NACIONAL DE VIVIENDA
 PLAN DE MENSURA
 FRACCIONAMIENTO-PROPIEDAD HORIZONTAL
 Ley Nº 10751 del 26/06/1946 y Ley Nº 1895 del 17/08/2011

Copiario Habilitado 71
 Departamento MONTEVIDEO
 Locales Catastrales Montevideo

Copiario Catastral 8907
 RACION 426470
 Estado 1/100

Para el Fraccionamiento Financiero
 Ubicaciones: Fernando Alari, Nestor Cuevas
 Montevideo, Noviembre del 2012.

Fideicomiso AGENCIA NACIONAL DE VIVIENDA FIDEICOMISO SOCIAL V - FIDEICOMISO FINANCIERO
 Área 11Hd 2617m² 224m²

ANTECEDENTES:
 PLAN DE MENSURA N° 6277
 PLAN DE MENSURA N° 6963
 PLAN DE MENSURA N° 6964
DIRECCION NACIONAL DE CATASTRO
 CORTE A-B Y UBICACION