
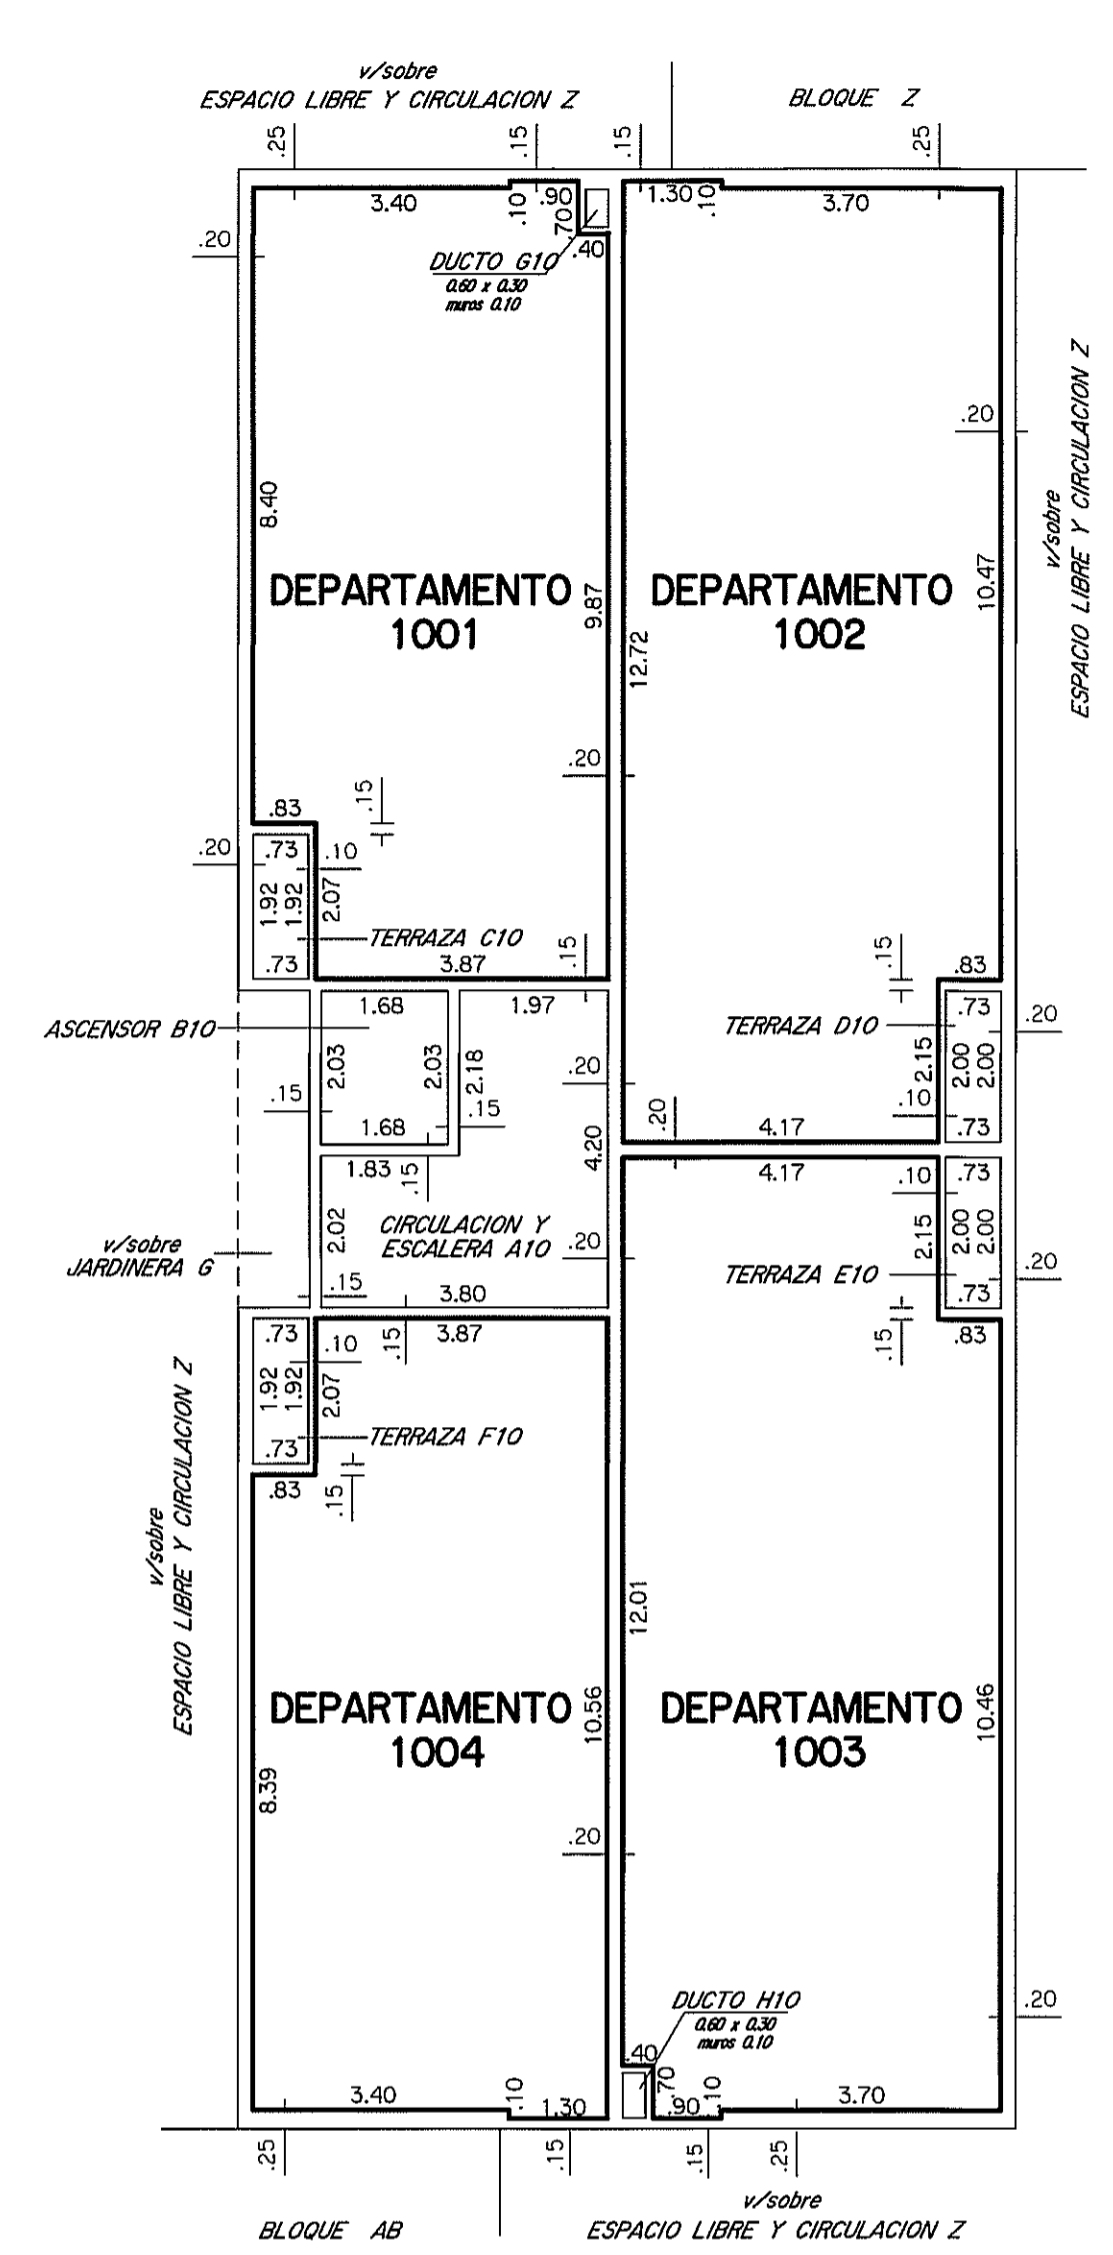



PISO 9

PISO 10

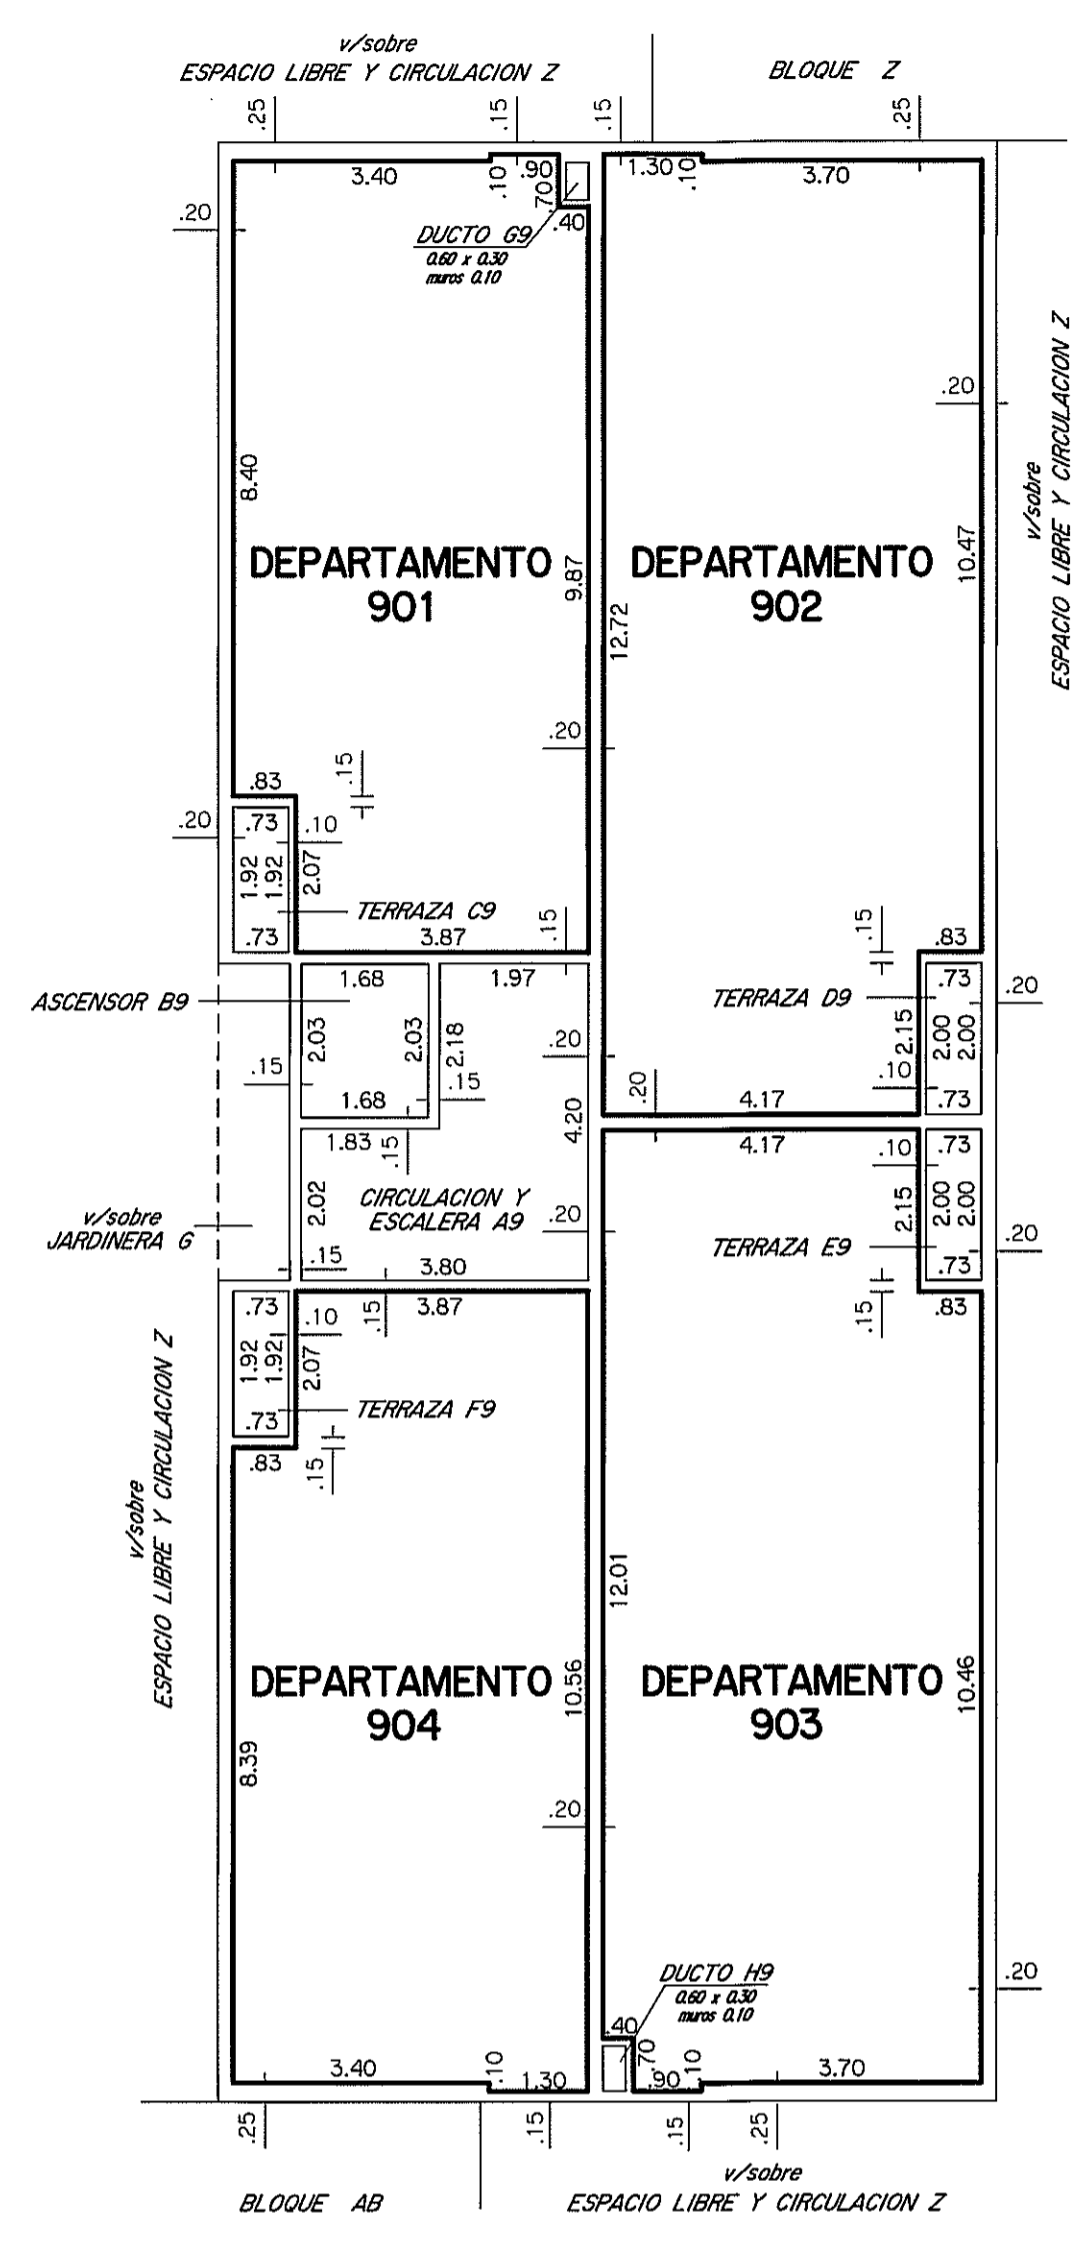


NOTAS : • El presente edificio posee como antecedente el Permiso de Construcción N° 156551 y 156551/1 aprobados el 27/10/1981 y 27/09/1983 en el régimen de Propiedad Horizontal.  
• El certificado de elecciones de acuerdo a lo establecido en el Art. 7 L.L. "C" del Dec. 97/2012 reglamentario del Art. 20 de la Ley N° 18795 fue expedido por el Ing. Agrim. Wilson Arcari el 29/11/2012.  
• El certificado de Habitabilidad de acuerdo a lo establecido en el Art. 7 L.L. "J" del Dec. 97/2012 reglamentario del Art. 20 de la Ley N° 18795 fue expedido por el Arq. Nery Dupich el 29/11/2012.  
• El certificado de incombustibilidad de acuerdo a lo estipulado en el Literal A del Art. 57 del Dec. Ley N° 14261 fue expedido por el Arq. Nery Dupich el 26/10/2012.  
• El certificado Notarial de acuerdo a lo establecido en el Art. 7 Literal F del Dec. 97/2012 reglamentario del Art. 20 de la Ley N° 18795 fue expedido por la Esc. Adriana Cocho el 30/11/2012.  
• La presente incorporación no implica Habitación Final del edificio.

CORTE A-B

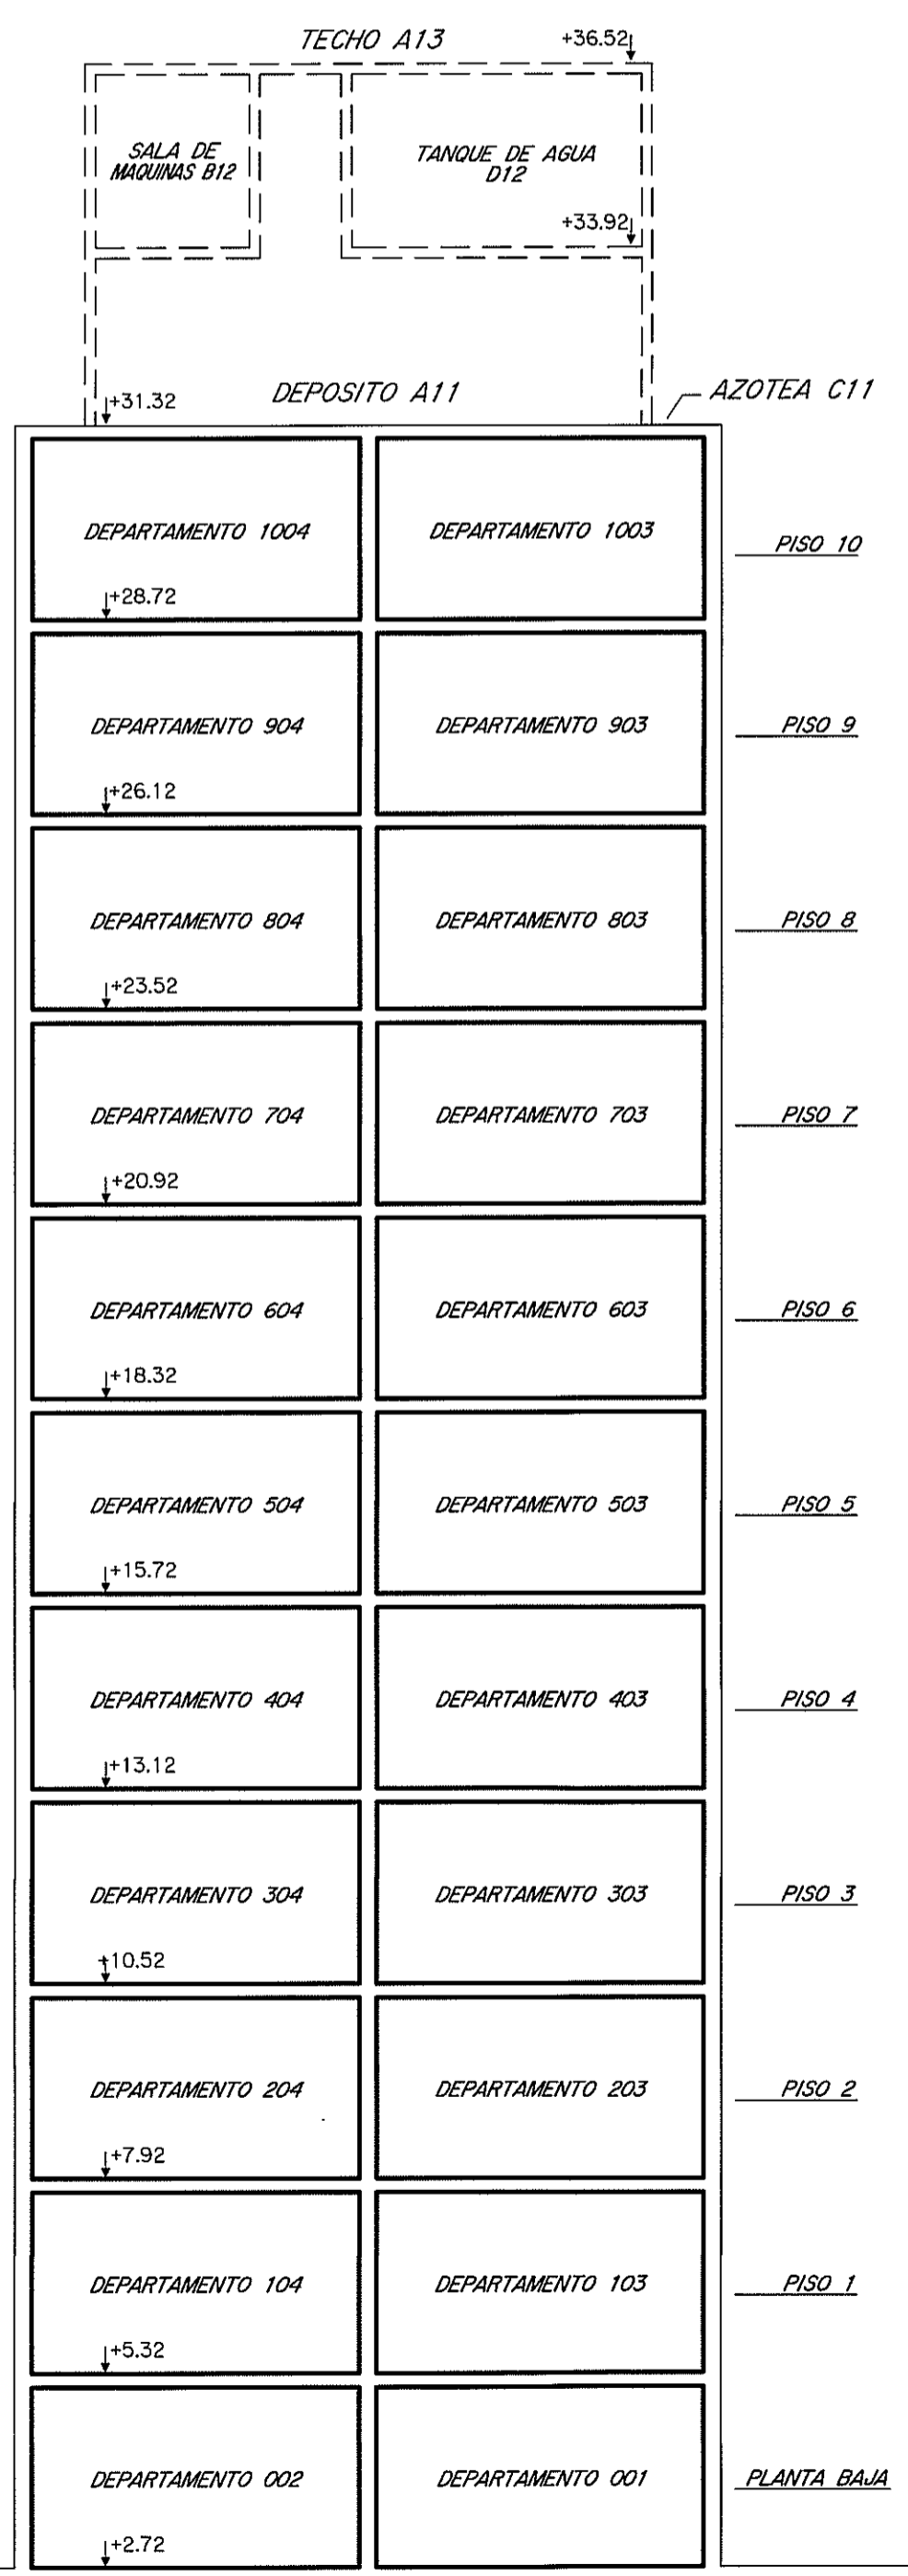


AZOTEA

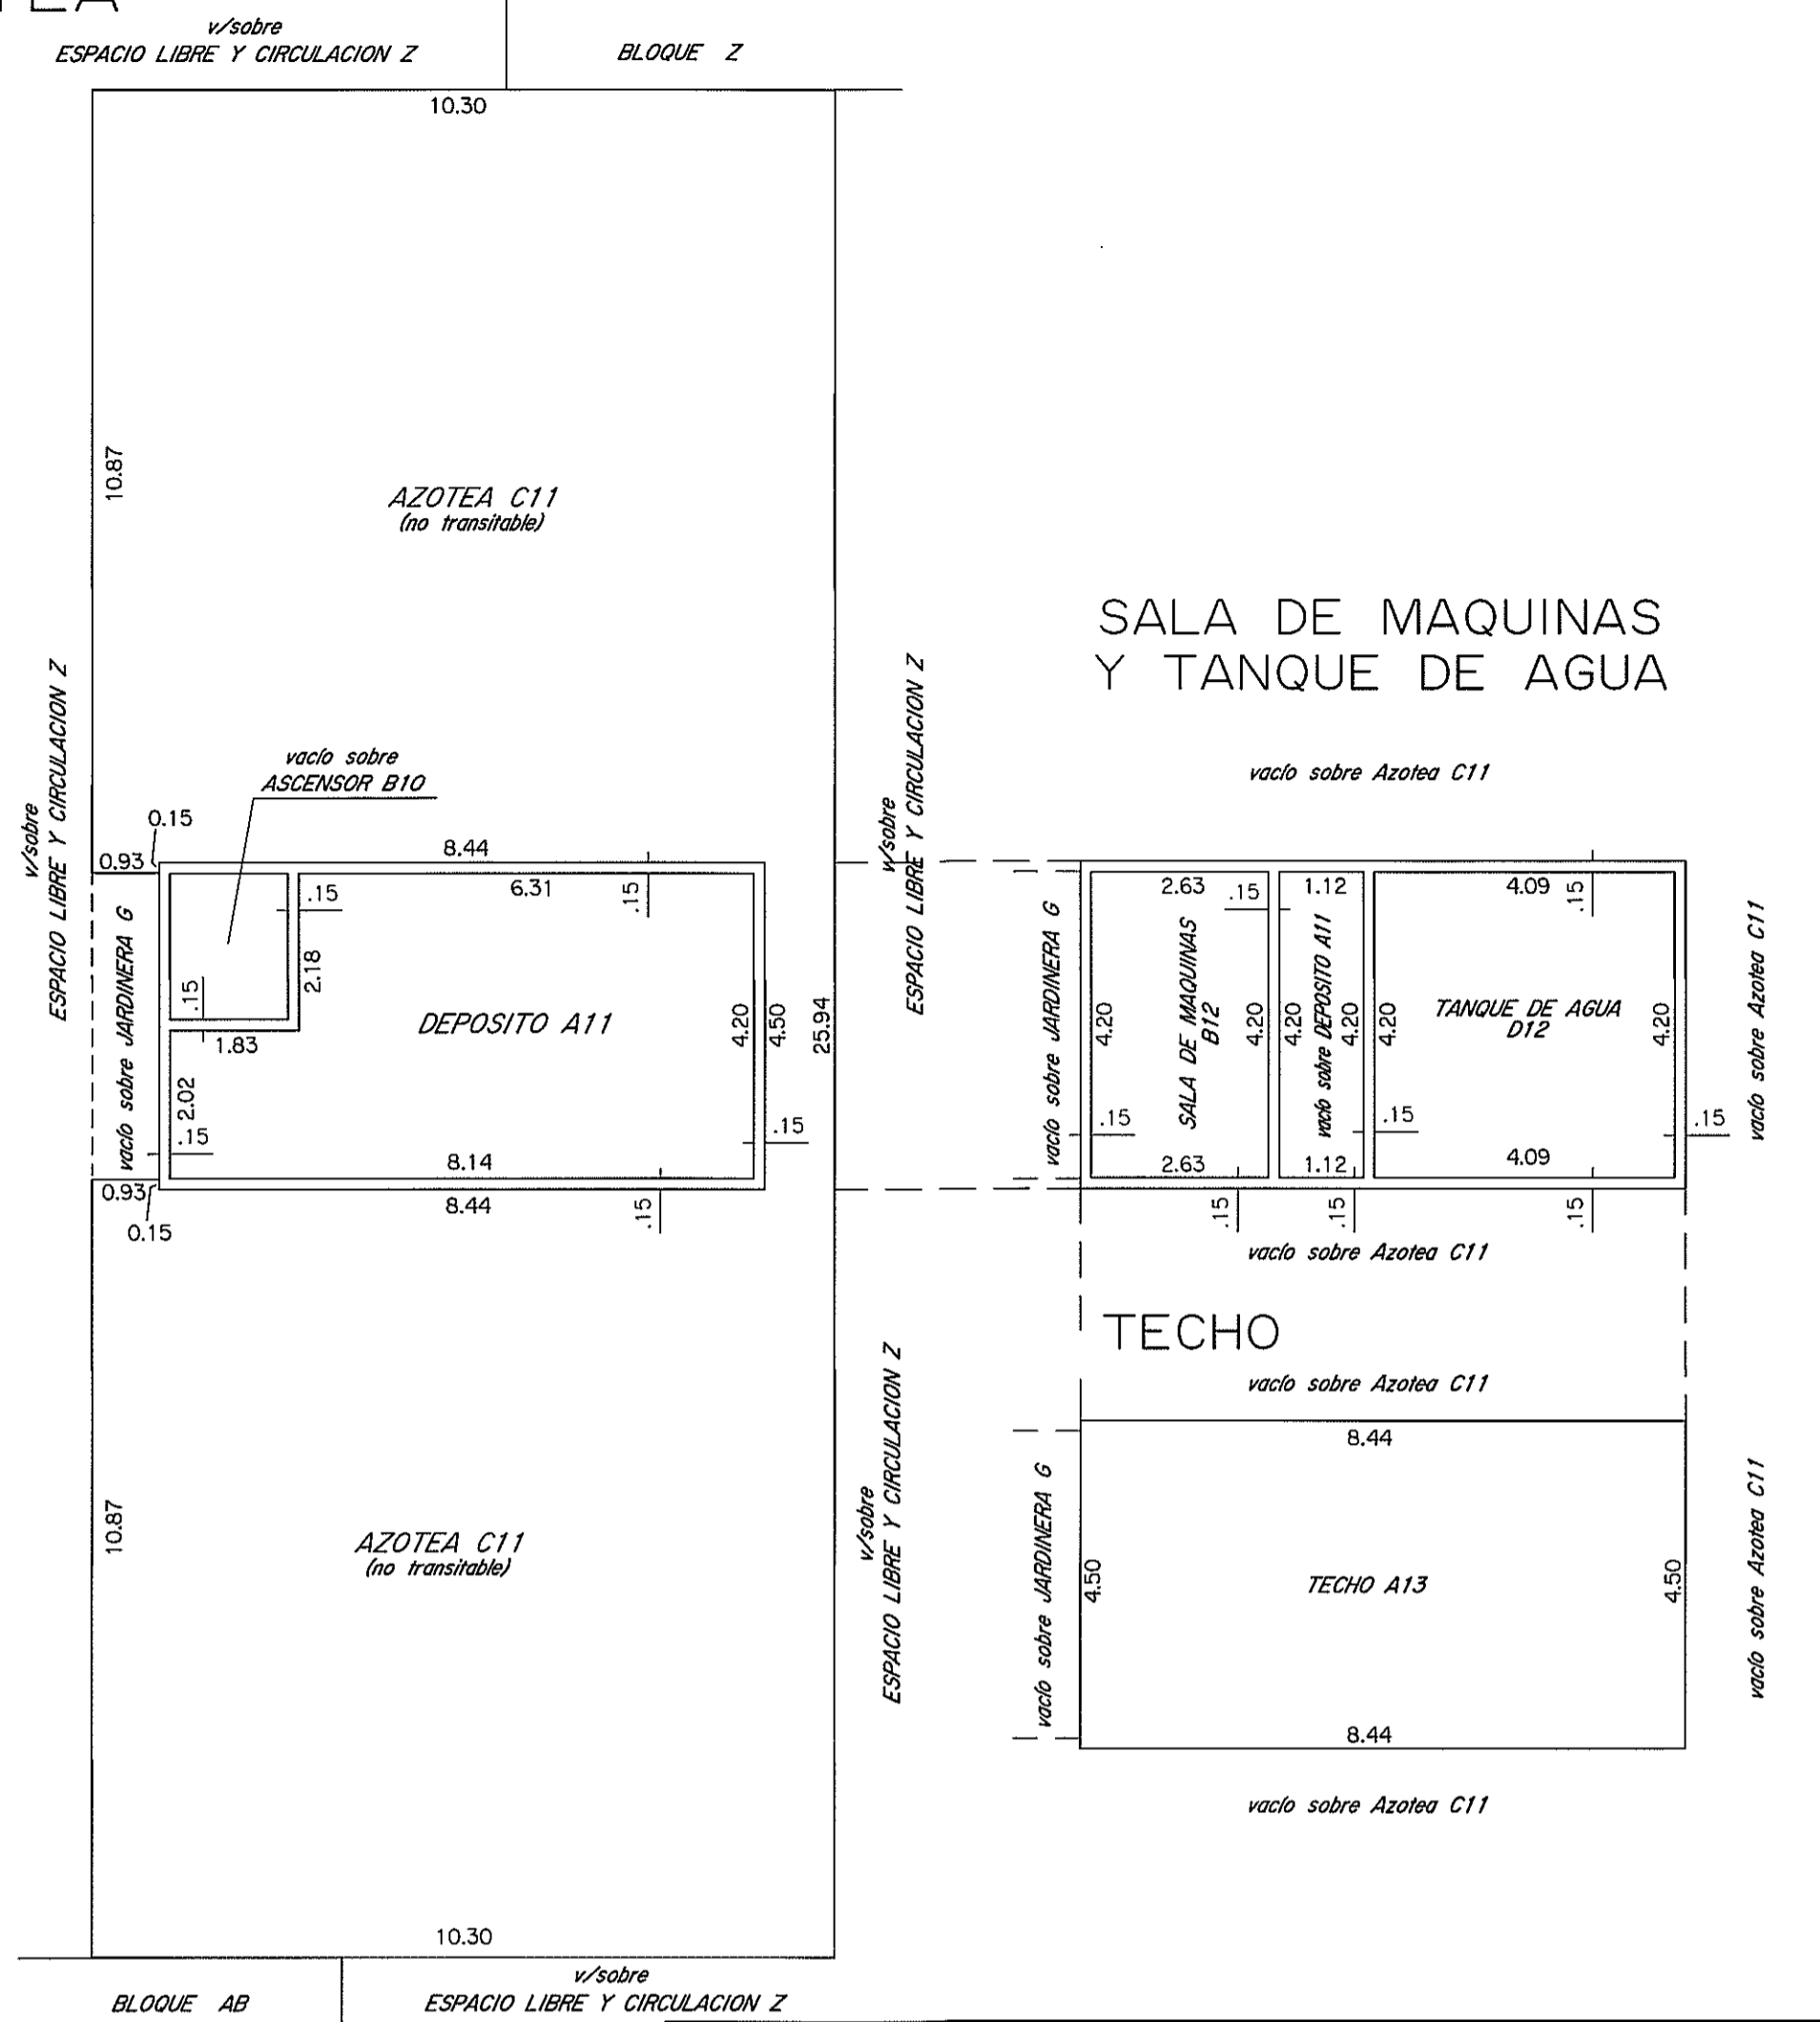


PLANILLA de áreas en metros cuadrados

Edificio	Planta	Nivel	DESIGNACION	AREAS			OBSERVACIONES
				PROPIEDAD INDIVIDUAL EDIFICADA	PROPIEDAD COMUN EDIFICADA	TOTAL EDIFICADO	
BLOQUE AA	PISO 9		DEPARTAMENTO 901	47.34			
			DEPARTAMENTO 902	61.45			
			DEPARTAMENTO 903	61.12			
			DEPARTAMENTO 904	47.57			
			CIRC. Y ESCALERA A9		11.97		
			ASCENSOR B9			3.41	
			TERRAZA C9		1.40		Uso exclusivo Depto.901
			TERRAZA D9		1.46		Uso exclusivo Depto.902
			TERRAZA E9		1.46		Uso exclusivo Depto.903
			TERRAZA F9		1.40		Uso exclusivo Depto.904
	DUCTO G9			0.18			
	DUCTO H9			0.18			
	MUROS			24.32			
	TOTALES		217.48	42.01	3.77	TOTAL PLANTA 263.26	
BLOQUE AA	PISO 10		DEPARTAMENTO 1001	47.34			
			DEPARTAMENTO 1002	61.45			
			DEPARTAMENTO 1003	61.12			
			DEPARTAMENTO 1004	47.57			
			CIRC. Y ESCALERA A10		11.97		
			ASCENSOR B10			3.41	
			TERRAZA C10		1.40		Uso exclusivo Depto.1001
			TERRAZA D10		1.46		Uso exclusivo Depto.1002
			TERRAZA E10		1.46		Uso exclusivo Depto.1003
			TERRAZA F10		1.40		Uso exclusivo Depto.1004
	DUCTO G10			0.18			
	DUCTO H10			0.18			
	MUROS			24.32			
	TOTALES		217.48	42.01	3.77	TOTAL PLANTA 263.26	
AZOTEA	PISO 0		DEPOSITO A11		30.20		
		AZOTEA C11			225.28		
	MUROS			4.37			
	TOTAL AZOTEA			34.57	225.28	34.57	TOTAL PLANTA 258.85
TECHO	PISO -1		SALA DE MAQUINAS B12		11.05		
			TANQUE DE AGUA D12		17.18		
			MUROS		5.05		
	TOTAL S.de MAQ y T.de AGUA			33.28		33.28	TOTAL PLANTA 33.28
	TECHO A13				37.98		
	TOTAL TECHO				37.98		TOTAL PLANTA 37.98
	TOTALES BLOQUE AA		2283.49	638.93	308.46	2922.42	

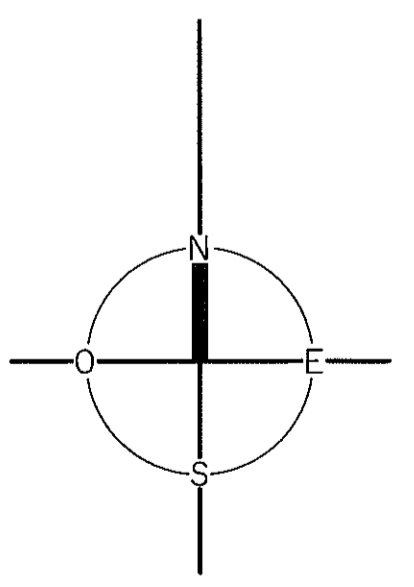

ESCALA 1:100

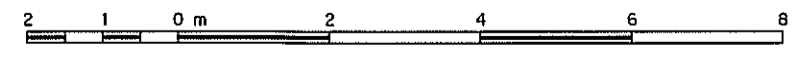

**AGENCIA NACIONAL DE VIVIENDA**

**PLANO DE MENSURA**  
FRACCIONAMIENTO-PROPIEDAD HORIZONTAL

Ley N° 10751 del 25/06/1946 y Art. 20, Ley N° 18795 del 17/08/2011

Conjunto Habitacional  
**71**

Departamento  
**MONTEVIDEO**

Localidad Catastral  
Montevideo

Fiduciario  
**AGENCIA NACIONAL DE VIVIENDA**  
FIDEICOMISO SOCIAL V - FIDEICOMISO FINANCIERO

Carpeta Catastral  
8807

Area  
11Há 2617m<sup>2</sup> 22dm<sup>2</sup>

PADRON  
426470

Por fideicomiso financiero  
Dibujantes  
Fernando Alari  
Nestor Cuentas

Escala  
1/100

Montevideo, Noviembre 08, 2012

WILSON-ARCARI  
Ingeniero Agrimensor  
MATRICULA N° 856

ANTECEDENTES	Fecha	Detalle
GRAFICO	Ing. Agrim. Cesar A. Herrera	Agosto 1984
	Ing. Agrim. Cesar A. Herrera	Agosto 1982
	Ing. Agrim. Cesar A. Herrera	Diciembre 1981
	Ing. Agrim. Nery Dupich	Marzo de 2011
TITULO	Esc. Nelly Miron Saldias	26/09/2008
	Esc. Adriana Cocho Saver	29/11/2010

**LAMINA 54 de 72**  
**BLOQUE AA**  
Contiene: Piso 9 a Planta Techo, Planilla de Areas y Corte.

DIRECCION NACIONAL DE CATASTRO  
COTEJO Y REGISTRO DE PLANOS

Cotejado, sin observaciones y cumplidos las disposiciones vigentes se inscribe con el N° **46217**...

Se fijan lumbres de la Caja de Jubilaciones y Pensiones de Profesionales Universitarios por \$ **8.863,27**

Montevideo, 27 de Agosto de 2012

BEATRIZ DANIELI VIDAUR  
Ing. Agrim.  
DIRECTORA DIV. CARTOGRAFIA

NELSON VIDAL  
ADMINISTRATIVO  
Jefe de Registro