



PISO 9

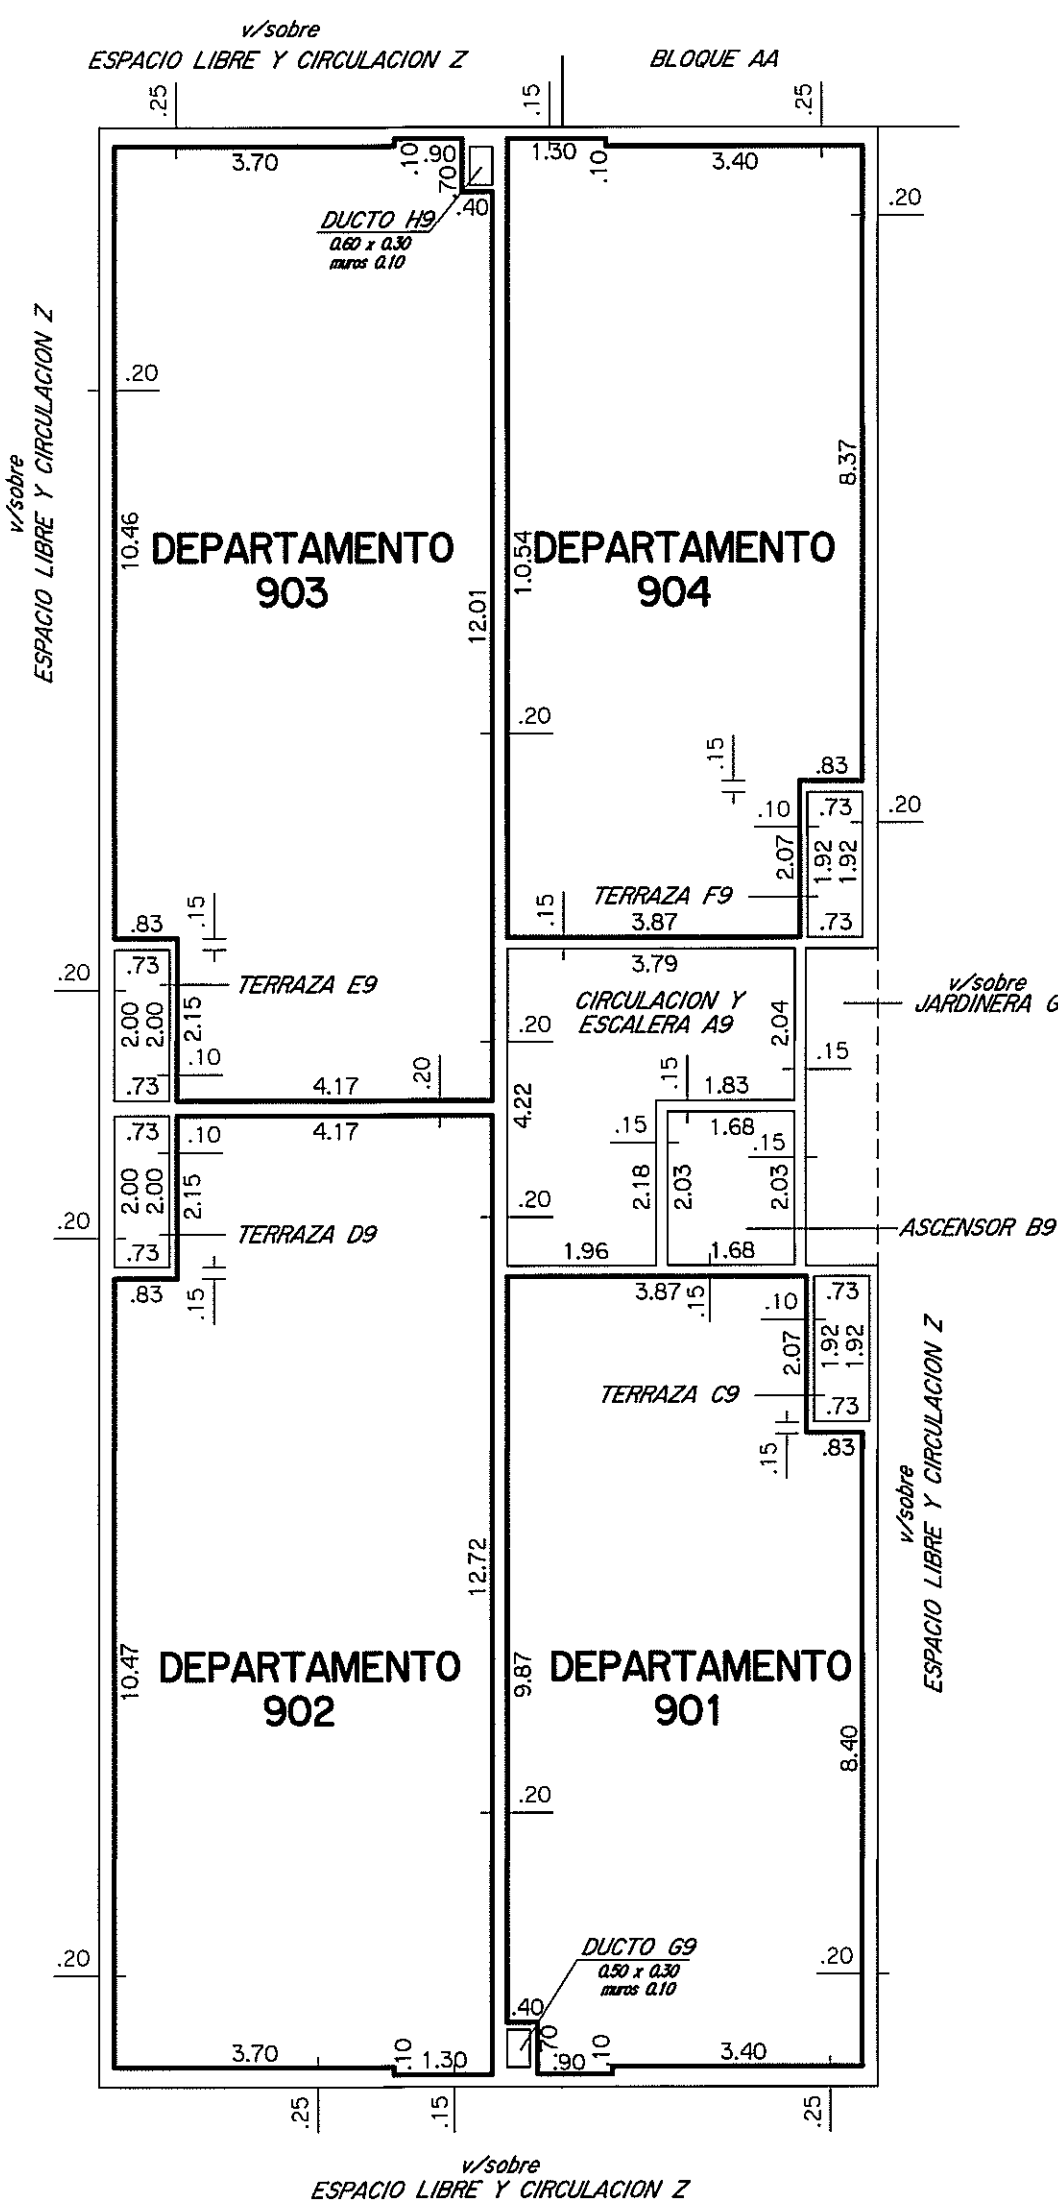


PISO 10

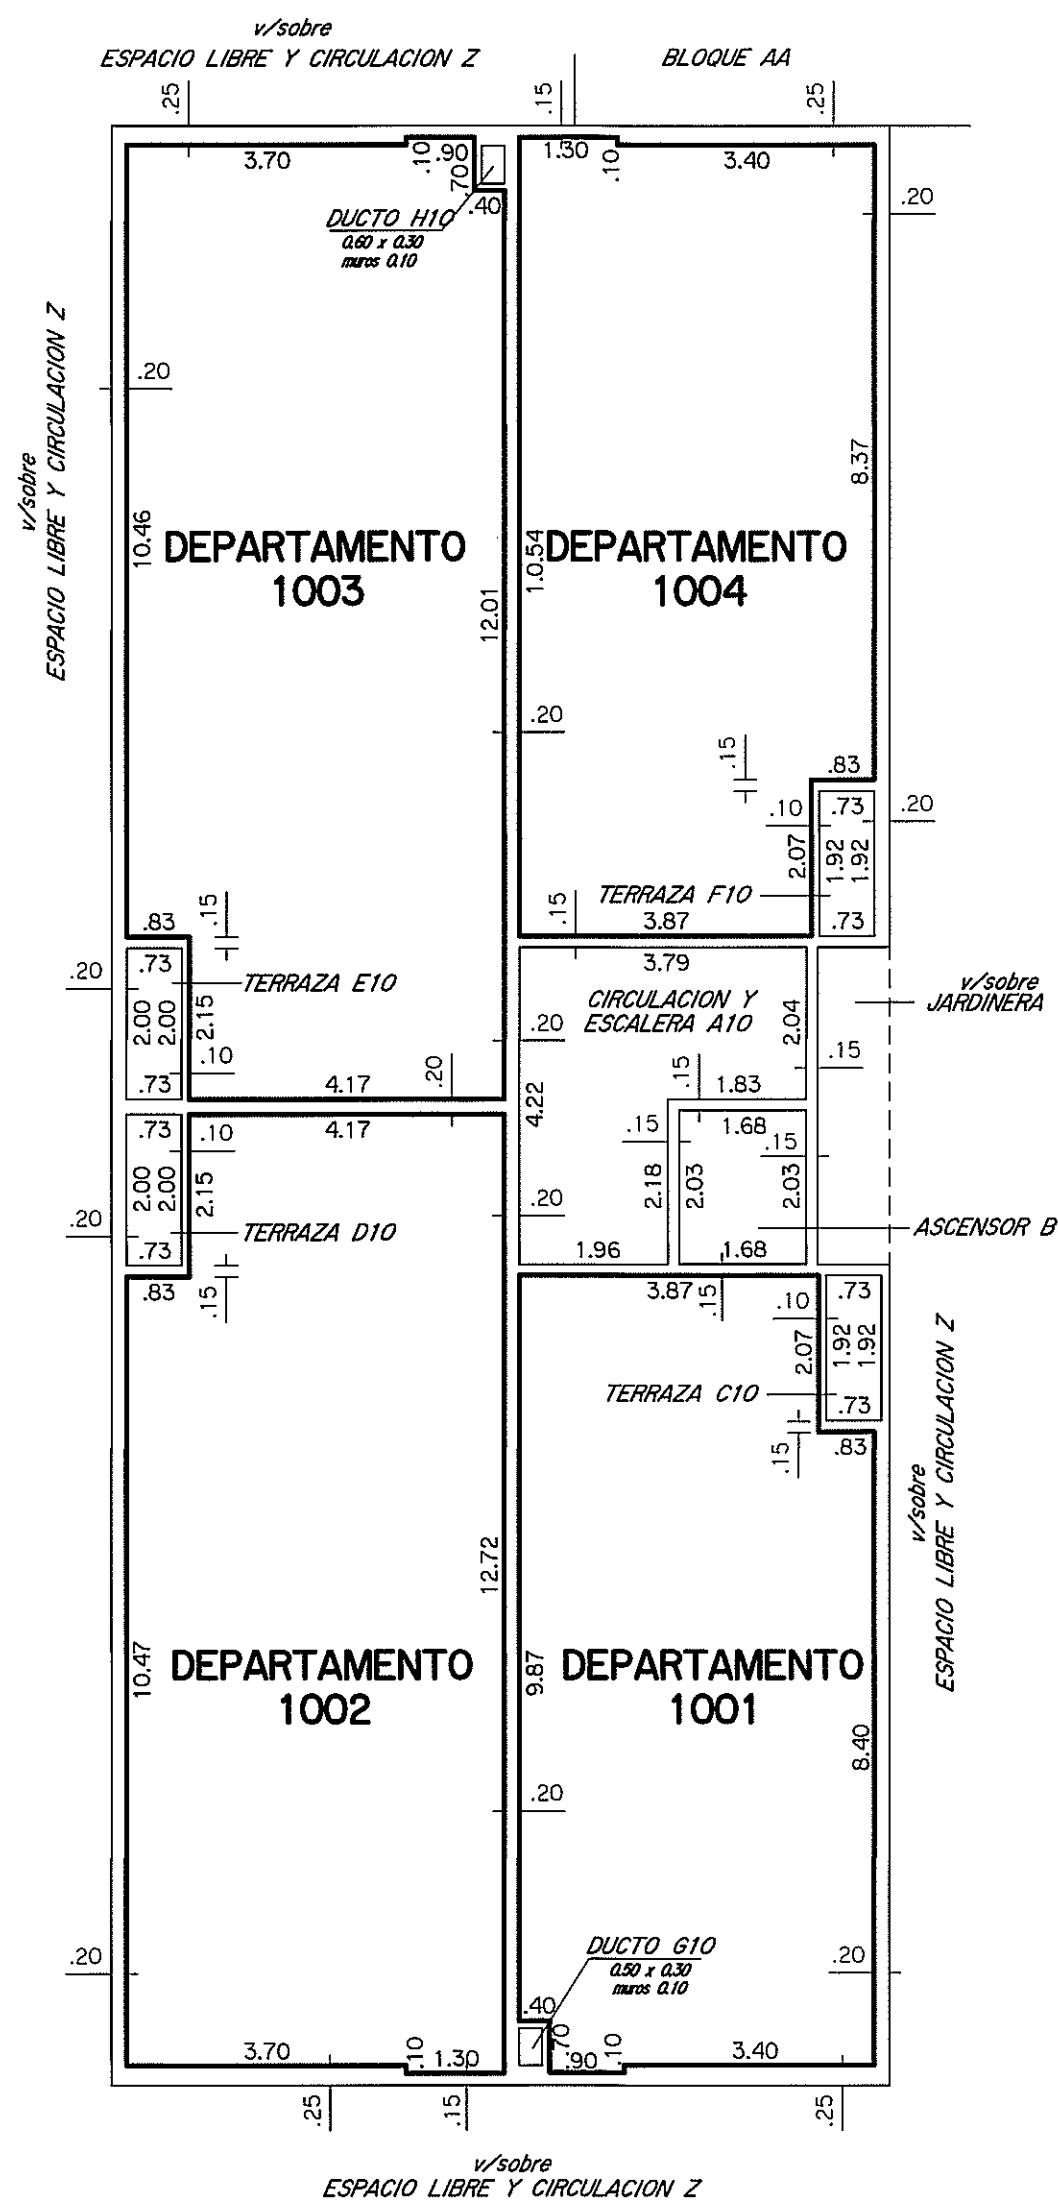


NOTAS : • El presente edificio posee como antecedente el Permiso de Construcción N° 156551 y 156551/1 aprobados el 27/10/1981 y 27/09/1983 en el régimen de Propiedad Horizontal.
 • El certificado de afectaciones de acuerdo a lo establecido en el Art. 7 L.N. "C" del Dec. 97/2012 reglamentario del Art. 20 de la Ley N° 18795 fue expedido por el Ing. Agrim. Wilson Arcari el 29/11/2012.
 • El certificado de Habitabilidad de acuerdo a lo establecido en el Art. 7 L.N. "C" del Dec. 97/2012 reglamentario del Art. 20 de la Ley N° 18795 fue expedido por el Arq. Nery Duplich el 29/11/2012.
 • El certificado de Incombustibilidad de acuerdo a lo exigido en el Literal A del Art. 57 del Dec. Ley N° 14261 fue expedido por el Arq. Nery Duplich el 26/10/2012.
 • El certificado Notarial de acuerdo a lo establecido en el Art. 7 Literal F del Dec. 97/2012 reglamentario del Art. 20 de la Ley N° 18795 fue expedido por la Esc. Adriana Cocho el 30/11/2012.
 • La presente incorporación no implica Habitación Final del edificio.

CORTE A-B

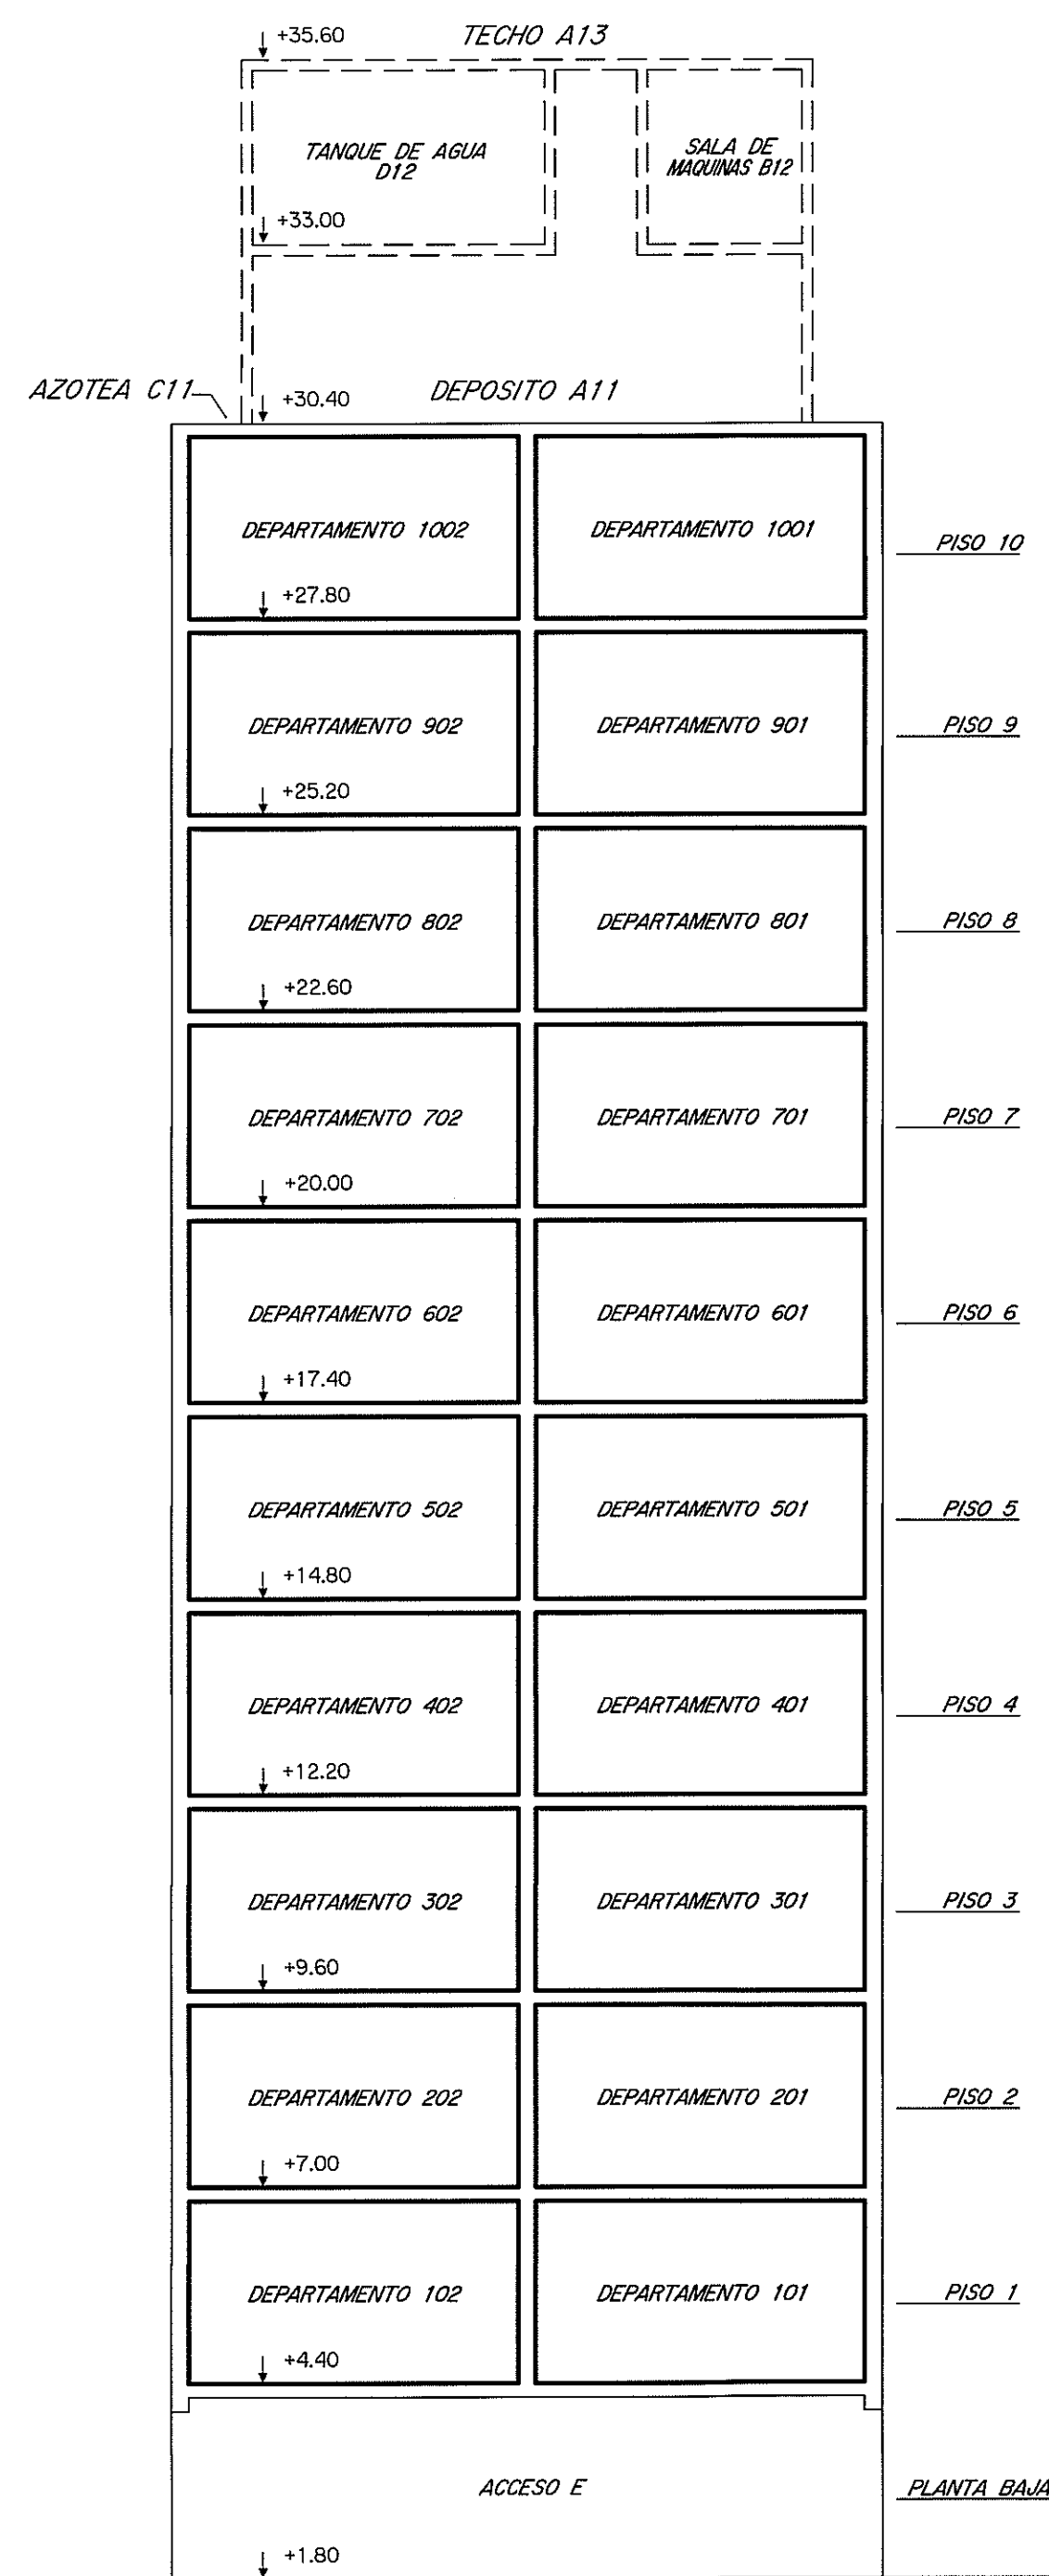


AZOTEA
ESPACIO LIBRE Y CIRCULACION Z BLOQUE AA

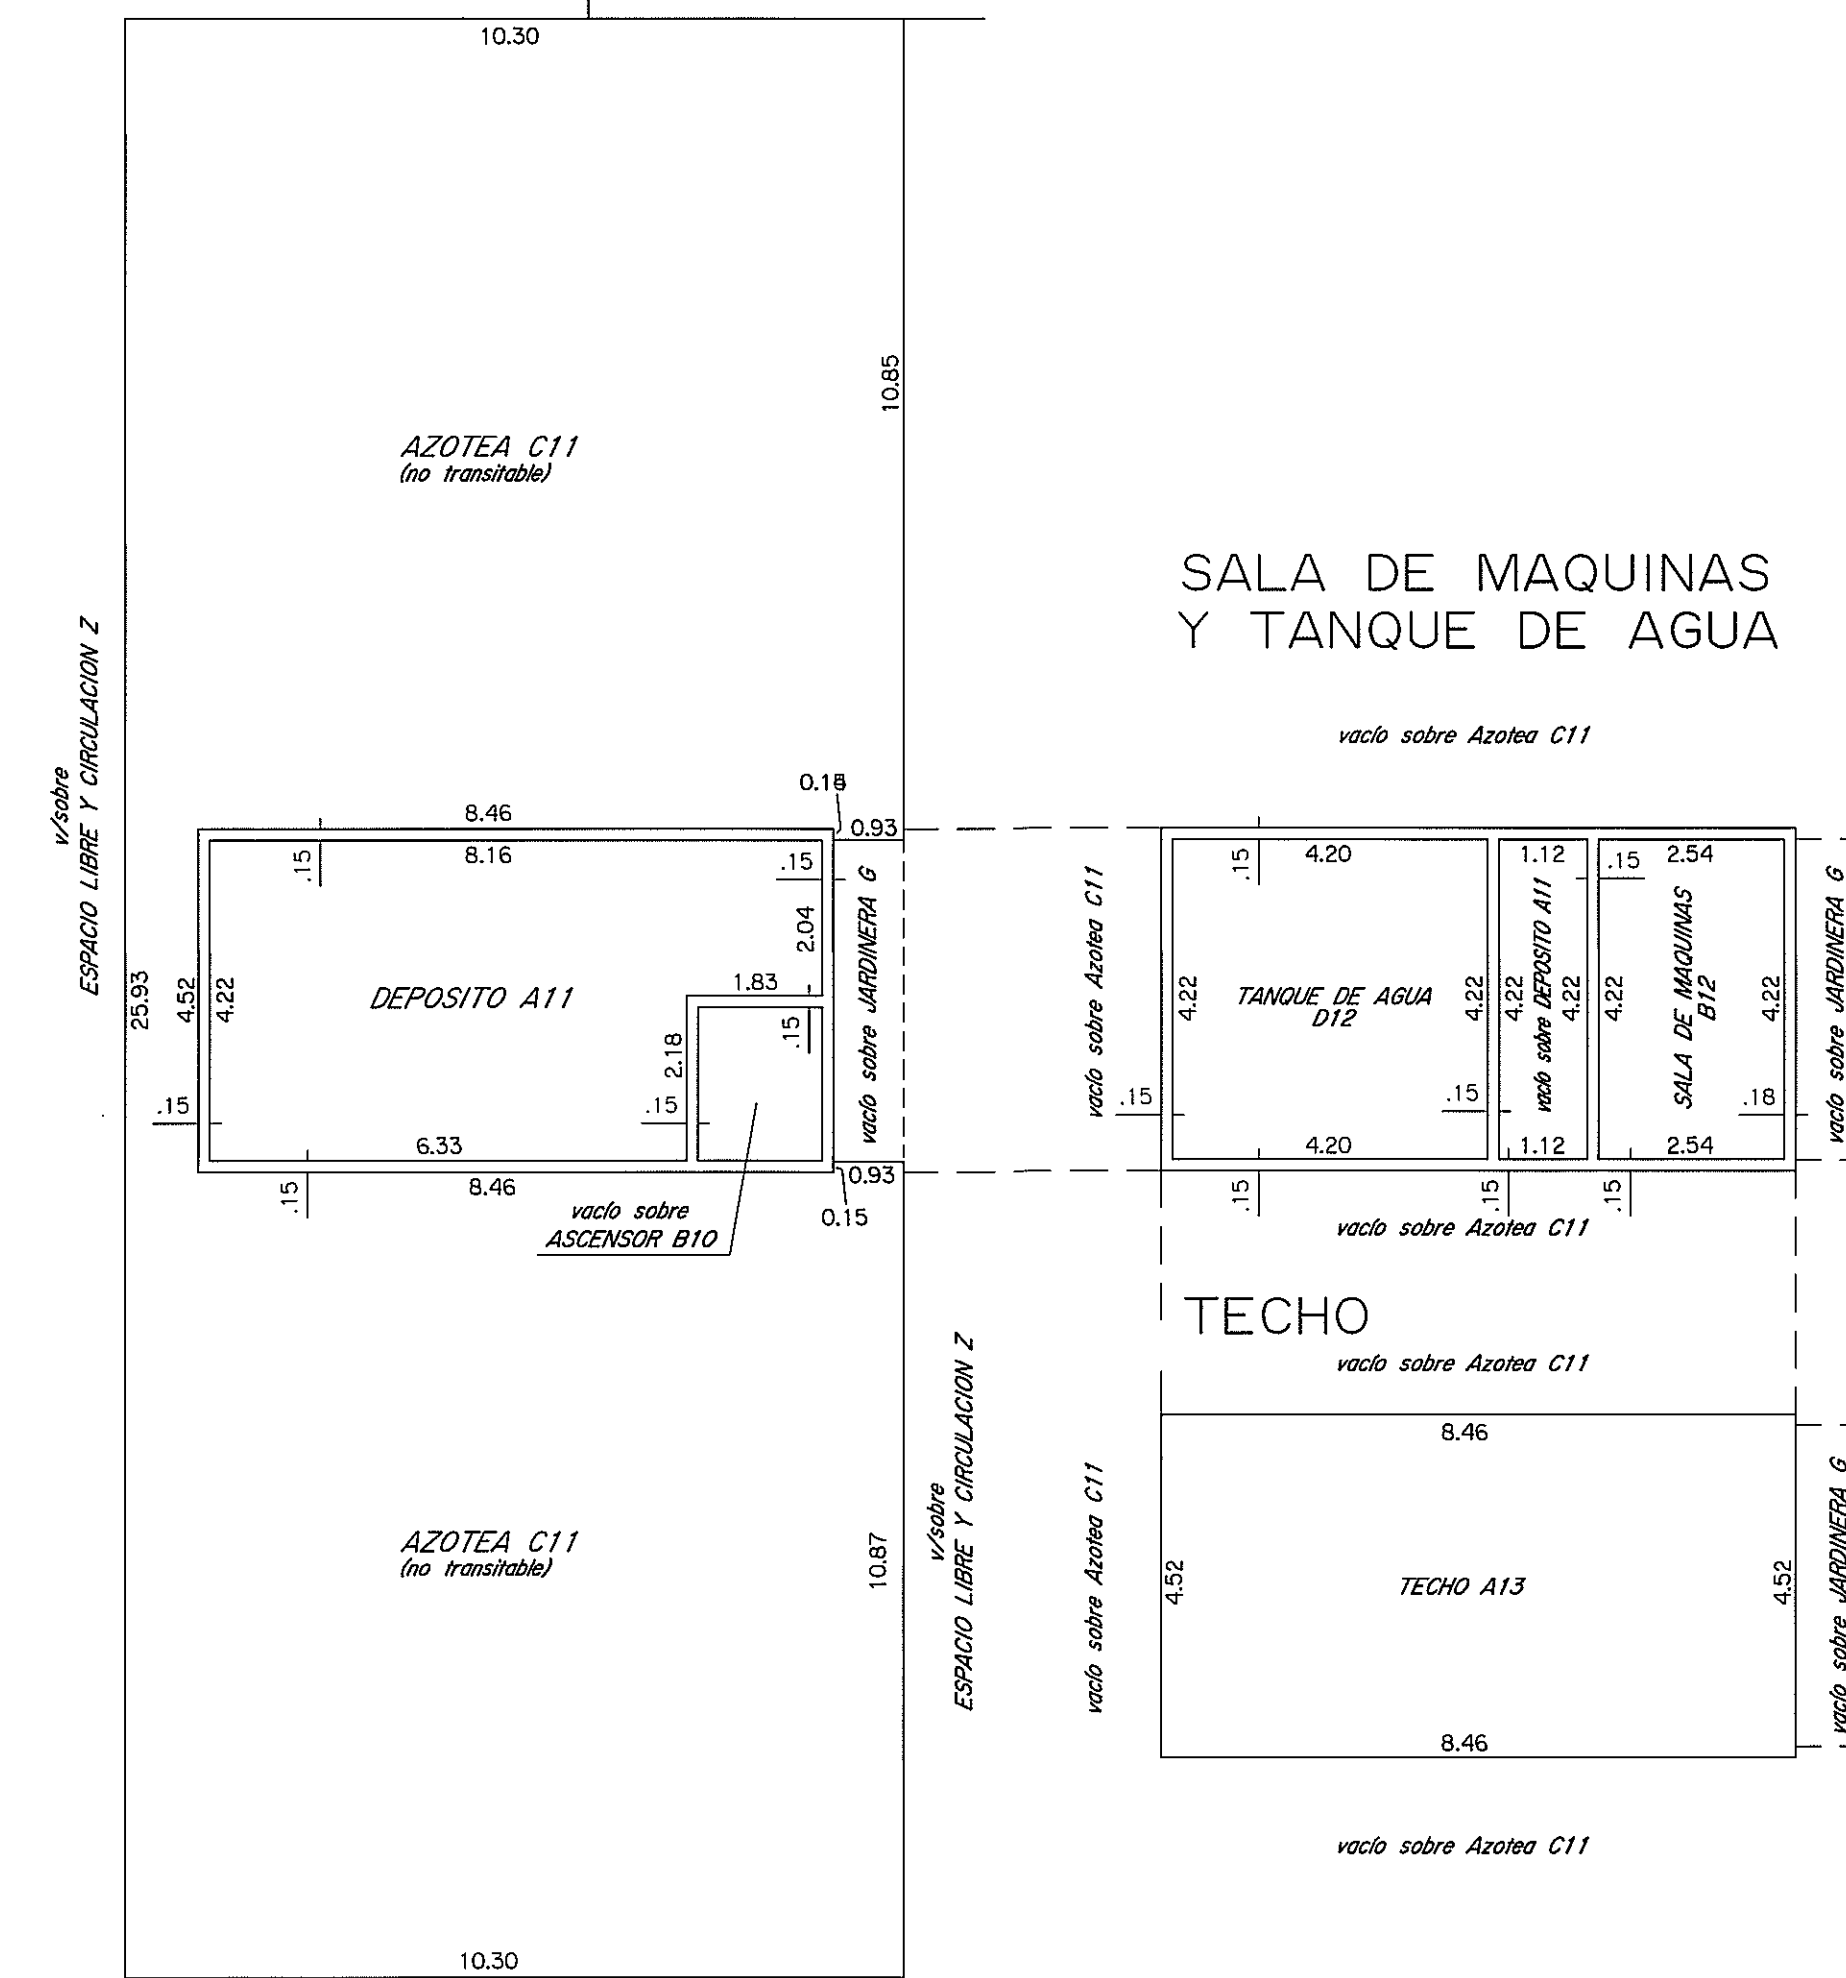


PLANILLA de áreas en metros cuadrados

Edificio	Planta	Nivel	DESIGNACION	AREAS			TOTAL EDIFICADO	OBSERVACIONES
				PROPIEDAD INDIVIDUAL EDIFICADA	PROPIEDAD COMUN EDIFICADA	LIBRE		
BLOQUE AB	PISO 9		DEPARTAMENTO 901	47.34				
			DEPARTAMENTO 902	61.45				
			DEPARTAMENTO 903	61.12				
			DEPARTAMENTO 904	47.48				
			CIRC. Y ESCALERA A9		12.00			
			ASCENSOR B9			3.41		
			TERRAZA C9		1.40			Uso exclusivo Depto.901
			TERRAZA D9		1.46			Uso exclusivo Depto.902
			TERRAZA E9		1.46			Uso exclusivo Depto.903
			TERRAZA F9		1.40			Uso exclusivo Depto.904
			DUCTO G9			0.18		
			DUCTO H9			0.18		
			MUROS			24.32		
			TOTALES		217.39	42.04	3.77	259.43
BLOQUE AB	PISO 10		DEPARTAMENTO 1001	47.34				
			DEPARTAMENTO 1002	61.45				
			DEPARTAMENTO 1003	61.12				
			DEPARTAMENTO 1004	47.48				
			CIRC. Y ESCALERA A10		12.00			
			ASCENSOR B10			3.41		
			TERRAZA C10		1.40			Uso exclusivo Depto.1001
			TERRAZA D10		1.46			Uso exclusivo Depto.1002
			TERRAZA E10		1.46			Uso exclusivo Depto.1003
			TERRAZA F10		1.40			Uso exclusivo Depto.1004
			DUCTO G10			0.18		
			DUCTO H10			0.18		
			MUROS			24.32		
			TOTALES		217.39	42.04	3.77	259.43
AZOTEA	PISO 11		DEPOSITO A11		30.45			
			AZOTEA C11			224.96		
			MUROS			4.38		
SALA DE MAQUINAS	PISO 12		TOTAL AZOTEA		34.83	224.96	34.83	TOTAL PLANTA 259.79
			SALA DE MAQUINAS B12		10.72			
			TANQUE DE AGUA D12		17.72			
TECHO	PISO 13		MUROS		5.07			
			TOTAL Sde MAQ y T.de AGUA		33.51		33.51	TOTAL PLANTA 33.51
TECHO	PISO 14		TECHO A13			38.24		
			TOTAL TECHO			38.24		
TOTALES BLOQUE AB				2282.50	639.75	308.41	2922.25	

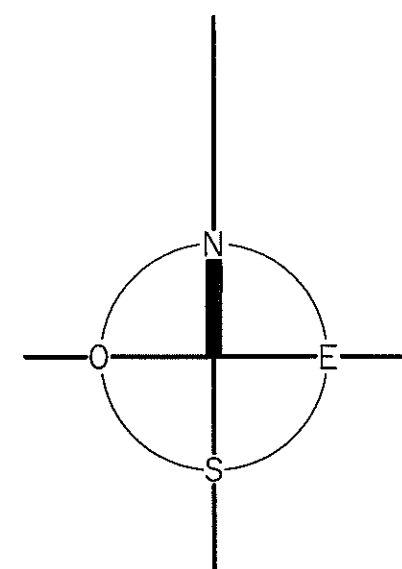

ESCALA 1:100

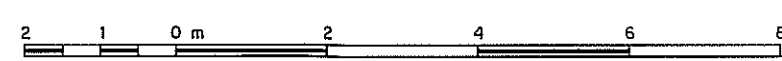

AGENCIA NACIONAL DE VIVIENDA
 DIVISION NOTARIAL AGRIMENSURA
 Conjunto Habitacional **71**

PLANO DE MENSURA
 FRACCIONAMIENTO-PROPIEDAD HORIZONTAL
 Ley N° 10751 del 25/06/1946 y Art. 20, Ley N° 18795 del 17/08/2011

Fiduciario: **AGENCIA NACIONAL DE VIVIENDA**
 FIDEICOMISO SOCIAL V - FIDEICOMISO FINANCIERO

Area: 11Há 2617m² 22dm²

Por fideicomiso financiero: **Fernando Alari**
Nestor Cuentas

WILSON ARCARI
 Ingeniero Agrimensor
 MATRICULA N° 856

ANTECEDENTES:
 GRAFICO: Ing. Agripino Cesar A. Herrera Agosto 1984 Inscripto con el N° 6365 el 21/03/1985
 Ing. Agripino Cesar A. Herrera Diciembre 1982 Inscripto con el N° 1478 el 13/01/1984
 Ing. Agripino Cesar A. Herrera Diciembre 1981 Inscripto con el N° 1372 el 29/06/1982
 Ing. Agripino Cesar A. Herrera Mayo de 2011 Inscripto con el N° 45240 el 11/09/2012

TITULO:
 Esc. Nelly Miriam Sotelo 26/09/2008 Inscripto en el Registro Nacional de Actos Personales, Sección Universitarios
 Esc. Adriana Cocho Saver 29/11/2010 Inscripto en el Registro de la Propiedad, Sección Inmobiliaria de Montevideo el 14/12/2010 con el N°150395

LAMINA 56 de 72
BLOQUE AB
 Contiene: Piso 9 a Planta Techo, Planilla de Areas y Corte.

DIRECCION NACIONAL DE CATASTRO
 COTEJO Y REGISTRO DE PLANOS

Cotejado, sin observaciones y cumplidos las disposiciones vigentes se inscribe con el N° ... **46217**.

Se fijan límites de la Caja de Jubilaciones y Pensiones de Profesionales Universitarios por \$ **8.963.327**

Montevideo, **24** de **13**

BEATRIZ ARNELLI VIDAUR Ing. Agrim. DIRECTORA DIV. CARTOGRAFIA
 NELSON G. FERRETO Jefe de Registro