ISO A0
841x1189

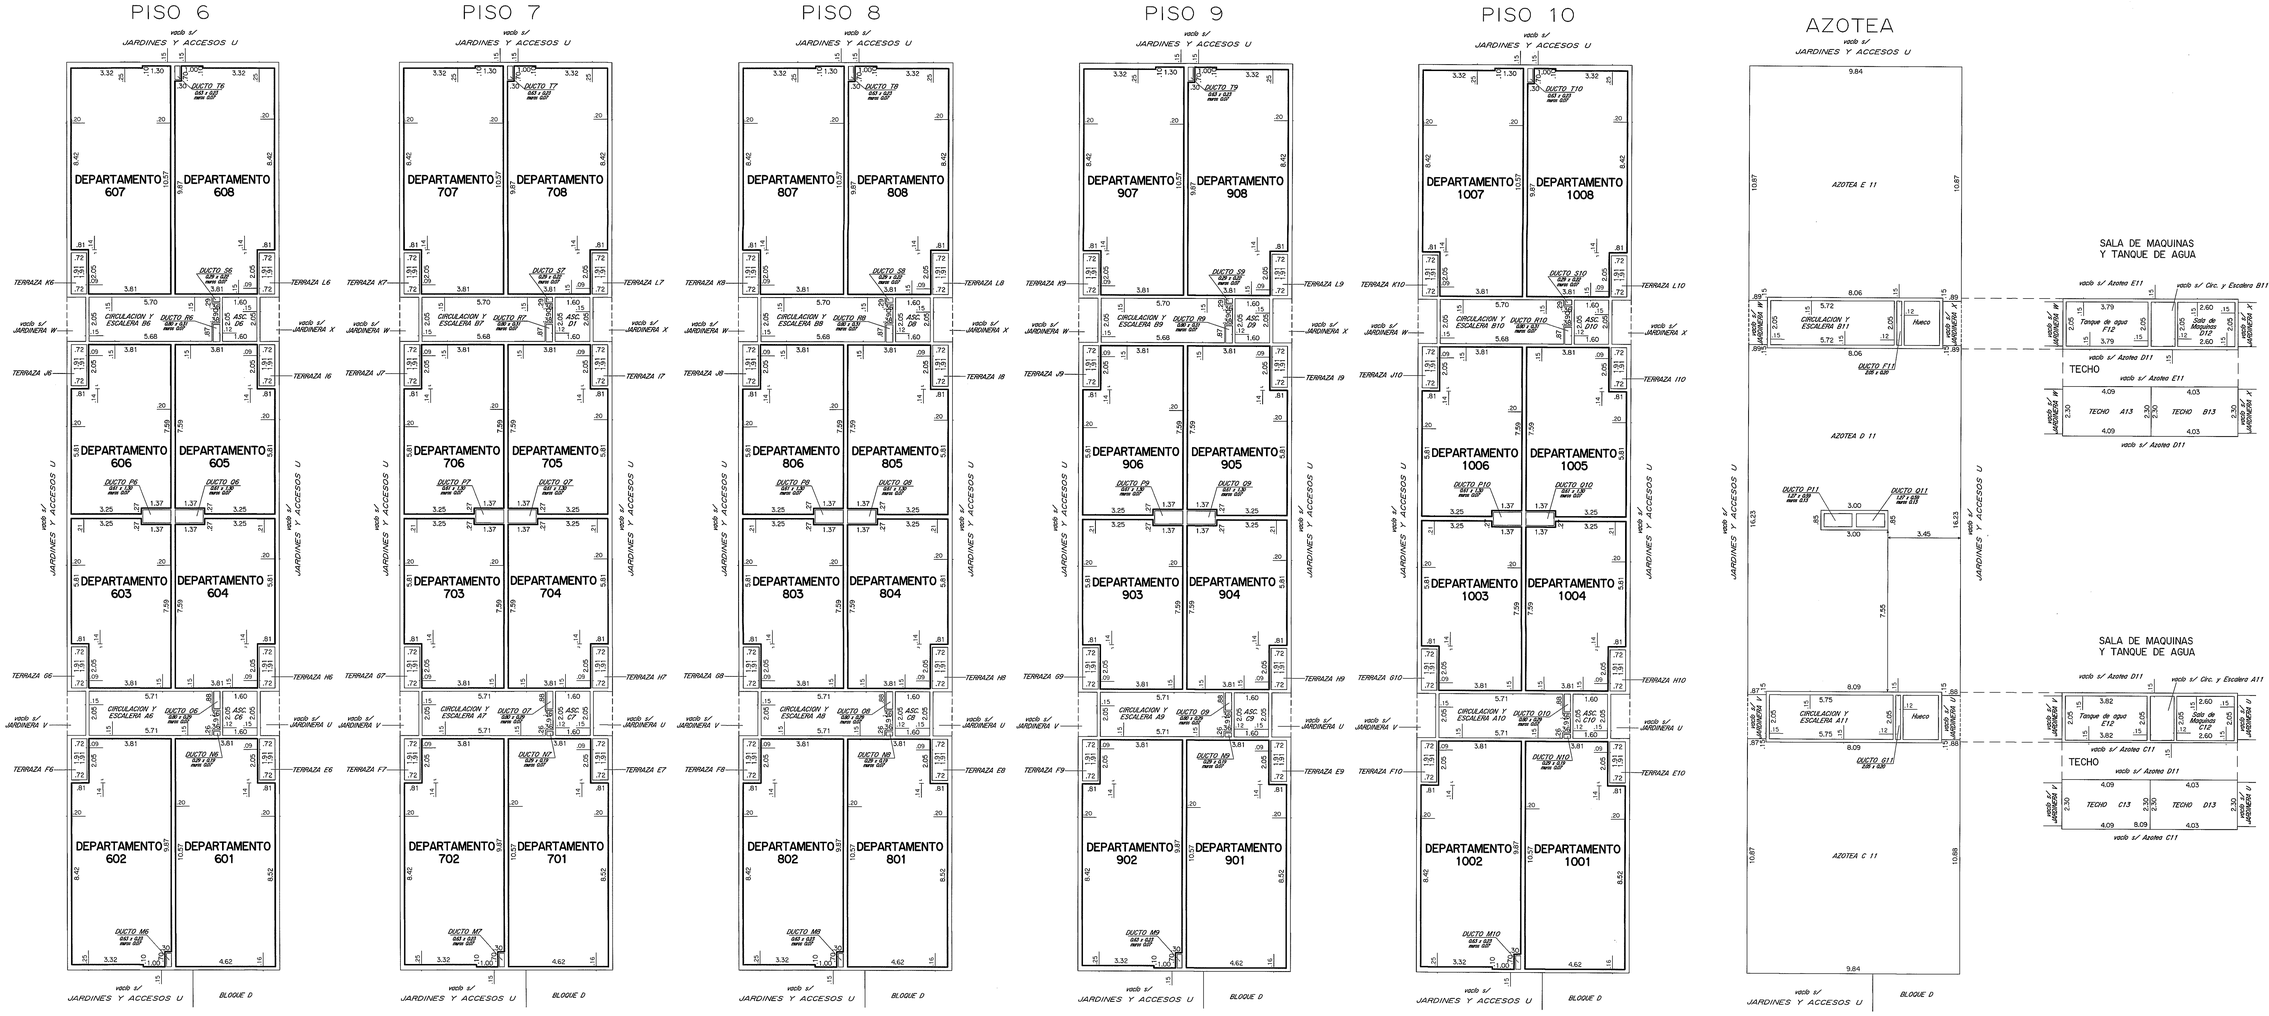

PLANILLA de áreas en metros cuadrados

Bloque	Planta	Nivel	DESIGNACION		AREAS PROPIEDAD INDIVIDUAL EDIFICADA	AREAS PROPIEDAD COMUN EDIFICADA	AREAS PROPIEDAD COMUN LIBRE	TOTAL EDIFICADO	OBSERVACIONES
BLOQUE C	PISO 6	+21.76	DEPARTAMENTO	601	47.17				
			DEPARTAMENTO	602	46.63				
			DEPARTAMENTO	603	34.28				
			DEPARTAMENTO	604	34.28				
			DEPARTAMENTO	605	34.28				
			DEPARTAMENTO	606	34.28				
			DEPARTAMENTO	607	46.84				
			DEPARTAMENTO	608	46.63				
			CIRC. Y ESCALERA	A6		12.03			
			CIRC. Y ESCALERA	B6		11.99			
			ASCENSOR	C6			3.28		
			ASCENSOR	D6			3.28		
			TERRAZA	E6		1.38			Uso exclusivo Depto.601
			TERRAZA	F6		1.38			Uso exclusivo Depto.602
			TERRAZA	G6		1.38			Uso exclusivo Depto.603
			TERRAZA	H6		1.38			Uso exclusivo Depto.604
			TERRAZA	I6		1.38			Uso exclusivo Depto.605
			TERRAZA	J6		1.38			Uso exclusivo Depto.606
			TERRAZA	K6		1.38			Uso exclusivo Depto.607
			TERRAZA	L6		1.38			Uso exclusivo Depto.608
			DUCTO	M6			0.14		
			DUCTO	N6			0.06		
			DUCTO	O6			0.23		
			DUCTO	P6			0.79		
			DUCTO	Q6			0.79		
			DUCTO	R6			0.25		
			DUCTO	S6			0.06		
			DUCTO	T6			0.14		
			MUROS			38.15			
			TOTALES		324.39	73.21	9.02	397.60	
BLOQUE C	PISO 7	+23.96	DEPARTAMENTO	701	47.17				
			DEPARTAMENTO	702	46.63				
			DEPARTAMENTO	703	34.28				
			DEPARTAMENTO	704	34.28				
			DEPARTAMENTO	705	34.28				
			DEPARTAMENTO	706	34.28				
			DEPARTAMENTO	707	46.84				
			DEPARTAMENTO	708	46.63				
			CIRC. Y ESCALERA	A7		12.03			
			CIRC. Y ESCALERA	B7		11.99			
			ASCENSOR	C7			3.28		
			ASCENSOR	D7			3.28		
			TERRAZA	E7		1.38			Uso exclusivo Depto.701
			TERRAZA	F7		1.38			Uso exclusivo Depto.702
			TERRAZA	G7		1.38			Uso exclusivo Depto.703
			TERRAZA	H7		1.38			Uso exclusivo Depto.704
			TERRAZA	I7		1.38			Uso exclusivo Depto.705
			TERRAZA	J7		1.38			Uso exclusivo Depto.706
			TERRAZA	K7		1.38			Uso exclusivo Depto.707
			TERRAZA	L7		1.38			Uso exclusivo Depto.708
			DUCTO	M7			0.14		
			DUCTO	N7			0.06		
			DUCTO	O7			0.23		
			DUCTO	P7			0.79		
			DUCTO	Q7			0.79		
			DUCTO	R7			0.25		
			DUCTO	S7			0.06		
			DUCTO	T7			0.14		
			MUROS			38.15			
			TOTALES		324.39	73.21	9.02	397.60	

Bloque	Planta	Nivel	DESIGNACION		AREAS PROPIEDAD INDIVIDUAL EDIFICADA	AREAS PROPIEDAD COMUN EDIFICADA	AREAS PROPIEDAD COMUN LIBRE	TOTAL EDIFICADO	OBSERVACIONES
BLOQUE C	PISO 8	+26.86	DEPARTAMENTO	801	47.17				
			DEPARTAMENTO	802	46.63				
			DEPARTAMENTO	803	34.28				
			DEPARTAMENTO	804	34.28				
			DEPARTAMENTO	805	34.28				
			DEPARTAMENTO	806	34.28				
			DEPARTAMENTO	807	46.84				
			DEPARTAMENTO	808	46.63				
			CIRC. Y ESCALERA	A8		12.03			
			CIRC. Y ESCALERA	B8		11.99			
			ASCENSOR	C8			3.28		
			ASCENSOR	D8			3.28		
			TERRAZA	E8		1.38			Uso exclusivo Depto.801
			TERRAZA	F8		1.38			Uso exclusivo Depto.802
			TERRAZA	G8		1.38			Uso exclusivo Depto.803
			TERRAZA	H8		1.38			Uso exclusivo Depto.804
			TERRAZA	I8		1.38			Uso exclusivo Depto.805
			TERRAZA	J8		1.38			Uso exclusivo Depto.806
			TERRAZA	K8		1.38			Uso exclusivo Depto.807
			TERRAZA	L8		1.38			Uso exclusivo Depto.808
			DUCTO	M8			0.14		
			DUCTO	N8			0.06		
			DUCTO	O8			0.23		
			DUCTO	P8			0.79		
			DUCTO	Q8			0.79		
			DUCTO	R8			0.25		
			DUCTO	S8			0.06		
			DUCTO	T8			0.14		
			MUROS			38.15			
			TOTALES		324.39	73.21	9.02	397.60	
BLOQUE C	PISO 9	+29.96	DEPARTAMENTO	901	47.17				
			DEPARTAMENTO	902	46.63				
			DEPARTAMENTO	903	34.28				
			DEPARTAMENTO	904	34.28				
			DEPARTAMENTO	905	34.28				
			DEPARTAMENTO	906	34.28				
			DEPARTAMENTO	907	46.84				
			DEPARTAMENTO	908	46.63				
			CIRC. Y ESCALERA	A9		12.03			
			CIRC. Y ESCALERA	B9		11.99			
			ASCENSOR	C9			3.28		
			ASCENSOR	D9			3.28		
			TERRAZA	E9		1.38			Uso exclusivo Depto.901
			TERRAZA	F9		1.38			Uso exclusivo Depto.902
			TERRAZA	G9		1.38			Uso exclusivo Depto.903
			TERRAZA	H9		1.38			Uso exclusivo Depto.904
			TERRAZA	I9		1.38			Uso exclusivo Depto.905
			TERRAZA	J9		1.38			Uso exclusivo Depto.906
			TERRAZA	K9		1.38			Uso exclusivo Depto.907
			TERRAZA	L9		1.38			Uso exclusivo Depto.908
			DUCTO	M9			0.14		
			DUCTO	N9			0.06		
			DUCTO	O9			0.23		
			DUCTO	P9			0.79		
			DUCTO	Q9			0.79		
			DUCTO	R9			0.25		
			DUCTO	S9			0.06		
			DUCTO	T9			0.14		
			MUROS			38.15			
			TOTALES		324.39	73.21	9.02	397.60	

Bloque	Planta	Nivel	DESIGNACION		AREAS PROPIEDAD INDIVIDUAL EDIFICADA	AREAS PROPIEDAD COMUN EDIFICADA	AREAS PROPIEDAD COMUN LIBRE	TOTAL EDIFICADO	OBSERVACIONES
BLOQUE C	PISO 10	+31.66	DEPARTAMENTO	1001	47.17				
			DEPARTAMENTO	1002	46.63				
			DEPARTAMENTO	1003	34.28				
			DEPARTAMENTO	1004	34.28				
			DEPARTAMENTO	1005	34.28				
			DEPARTAMENTO	1006	34.28				
			DEPARTAMENTO	1007	46.84				
			DEPARTAMENTO	1008	46.63				
			CIRC. Y ESCALERA	A10		12.03			
			CIRC. Y ESCALERA	B10		11.99			
			ASCENSOR	C10			3.28		
			ASCENSOR	D10			3.28		
			TERRAZA	E10		1.38			Uso exclusivo Depto.1001
			TERRAZA	F10		1.38			Uso exclusivo Depto.1002
			TERRAZA	G10		1.38			Uso exclusivo Depto.1003
			TERRAZA	H10		1.38			Uso exclusivo Depto.1004
			TERRAZA	I10		1.38			Uso exclusivo Depto.1005
			TERRAZA	J10		1.38			Uso exclusivo Depto.1006
			TERRAZA	K10		1.38			Uso exclusivo Depto.1007
			TERRAZA	L10		1.38			Uso exclusivo Depto.1008
			DUCTO	M10			0.14		
			DUCTO	N10			0.06		
			DUCTO	O10			0.23		
			DUCTO	P10			0.79		
			DUCTO	Q10			0.79		
			DUCTO	R10			0.25		
			DUCTO	S10			0.06		
			DUCTO	T10			0.14		
			MUROS			38.15			
			TOTALES		324.39	73.21	9.02	397.60	
BLOQUE C	AZOTEA	+24.47	CIRC. Y ESCALERA	A11		11.79			
			CIRC. Y ESCALERA	B11		11.73			
		+34.61	AZOTEA	C11			105.79		
			AZOTEA	D11			154.73		
			AZOTEA	E11			105.75		
			DUCTO	F11			0.41		
			DUCTO	G11			0.41		
			DUCTO	P11			0.75		
			DUCTO	Q11			0.75		
			MUROS			8.10			
			TOTAL AZOTEA			31.62	368.59	31.62	
	SALA DE MAQ. Y TANQ. DE AGUA	+30.62	SALA DE MAQUINAS	C12		5.33			
			SALA DE MAQUINAS	D12		5.33			
			TANQUE DE AGUA	E12		7.83			
			TANQUE DE AGUA	F12		7.77			
			MUROS			7.18			
			TOTAL S.de Maq. y T. de Agua			33.44		33.44	
	TECHO	+41.39	TECHO	A13			9.41		
		+38.83	TECHO	B13			9.27		
		+41.39	TECHO	C13			9.41		
		+38.83	TECHO	D13			9.27		
			TOTAL TECHOS				37.36		

NOTAS :
- El presente edificio posee como antecedente el Permiso de Construcción N°161369 otorgado el 15/02/1985 en el régimen de Propiedad Horizontal.
- El certificado de afectaciones de acuerdo a lo establecido en el Art. 7 Lit. "C" del Dec. 97/2012 reglamentario del Art. 20 de la Ley N° 18795 fue expedido por el Ing. Agrim. Ricardo Lagos
- El certificado de Habitabilidad de acuerdo a lo establecido en el Art. 7 Lit. "D" del Dec. 97/2012 reglamentario del Art. 20 de la Ley N° 18795 fue expedido por el Arq. Mary Duplech el 13/12/2012.
- El certificado de inconstructibilidad de acuerdo a lo exigido en el Literal A del Art. 57 del Dec. Ley N° 14261fue expedido por el Arq. Mary Duplech el 13/12/2012.
- El certificado Notarial de acuerdo a lo establecido en el Art. 7 Literal F del Dec. 97/2012 reglamentario del Art. 20 de la Ley N° 18795 fue expedido por la Esc. Zully Rogero Gendisi el 30/11/2012.
- La presente Incorporación no implica Habilitación Final del edificio.

ESCALA 1:100

2 1 0 m 2 4 6 8

AGENCIA NACIONAL DE VIVIENDA
DIVISION NOTARIAL
AGRIMENSURA

PLANO DE MENSURA
FRACCIONAMIENTO–PROPIEDAD HORIZONTAL
LEY 10751 DEL 25/06/1946 –ART. 20 DEL CAP. III
DE LA LEY N° 18795 DEL 17/08/2011

Fiduciario
AGENCIA NACIONAL DE VIVIENDA
FIDEICOMISO SOCIAL V – FIDEICOMISO FINANCIERO

Area
34192m² 51dm²

Por fideicomiso financiero

Dibujantes
Fernando Alari
Nestor Cuentas

Montevideo, setiembre de 2012

RICARDO LAGOS
Ingeniero Agrimensor
MATRICULA N° 1996

Conjunto Habitacional	
	92
Departamento	
MONTEVIDEO	
Localidad Catastral	
Montevideo	
Carpeta Catastral	
5391	
PADRON	
426490	
Escala	
1/100	

ANTECEDENTES		Fecha	Detalle
GRAFICO	Ing. Agrim.Ricardo J. Lagos	Agosto 2012	Plano de Fusi?n inscripto en la Direcci?n Nacional de Catastro el 11/09/2012 con el n°45241
TITULO	Esc. Adriana Cacho Sawer	07/04/2011	Inscripto en el Registro de la Propiedad, Secci?n Inmobiliario de Montevideo el 07/04/2011 con el n° 12981
	Esc. Adriana Cacho Sawer	05/04/2011	Inscripto en el Registro de la Propiedad, Secci?n Inmobiliario de Montevideo el 05/04/2011 con el n° 12384

LAMINA 7 de 24

BLOQUE C

Contiene: Piso 6 a Planta Techo y Planilla de Areas.

DIRECCION NACIONAL DE CATASTRO
COTEJO Y REGISTRO DE PLANOS

Cotejado, sin observaciones y cumpliendo las disposiciones vigentes se inscribe con el N° 47368

Se fijaron timbres de la Caja de Jubilaciones y Pensiones de Profesionales Universitarios por $ 322.27

Montevideo, 27 11 de 13

BEATRIZ CARNELLI FIDALGO
Ing.Agrim.
DIRECTOR DIV. CARTOGRAFIA

NELSON A. CUSTO
Dpto. de Registro