


PISO 7

PISO 8

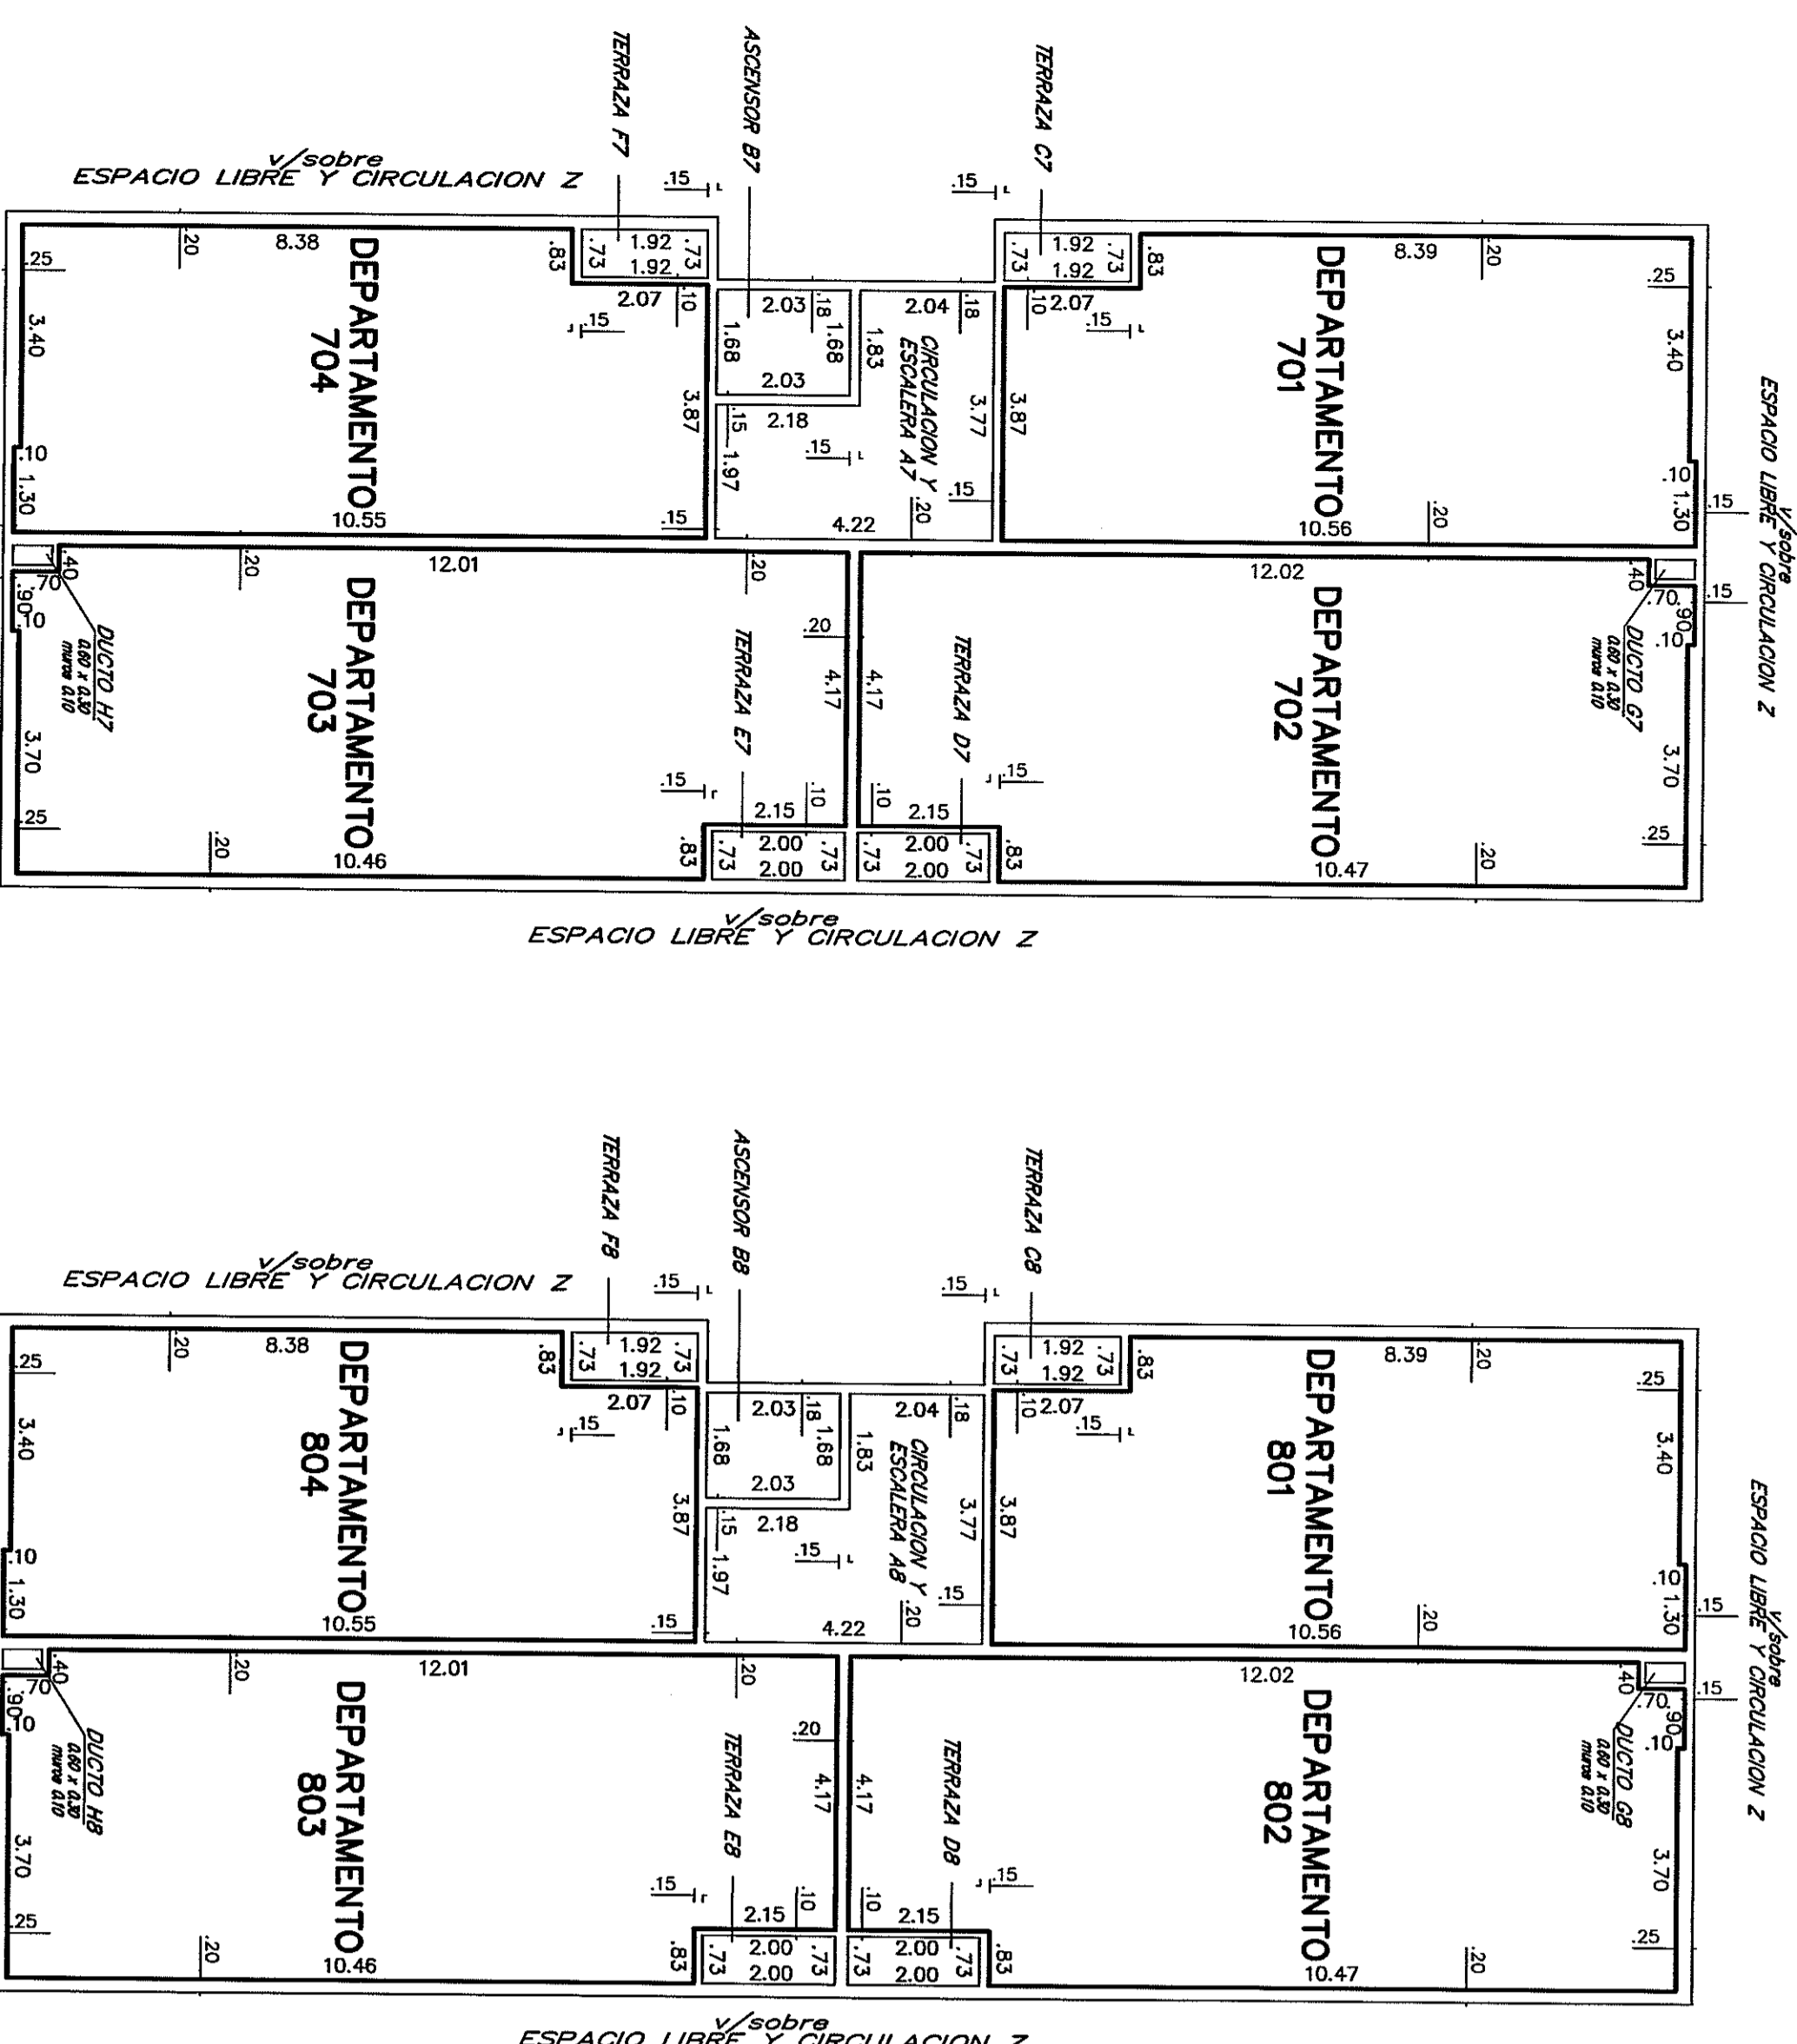







CROQUIS DE UBICACION

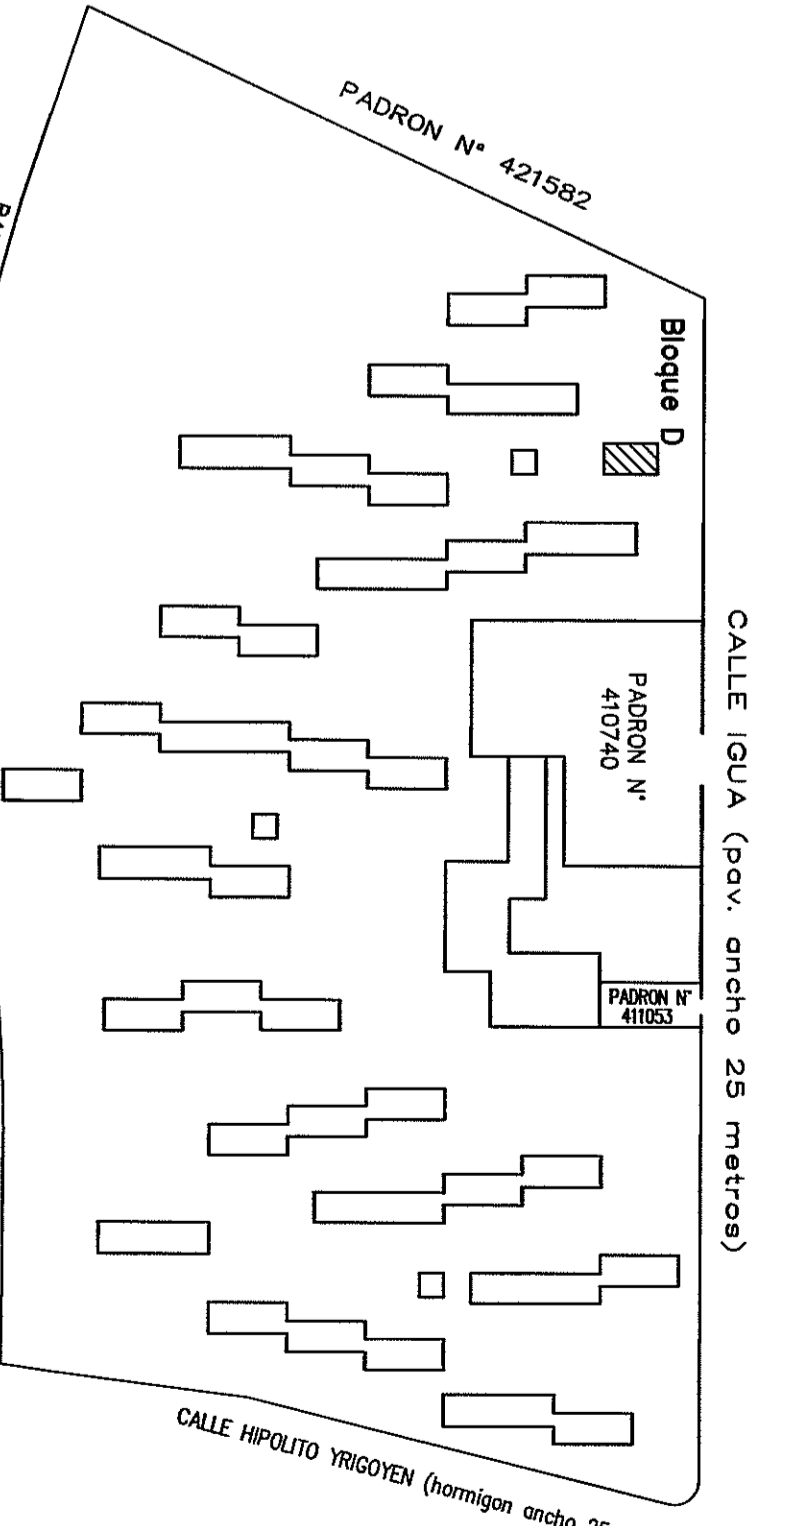

ESCALA 1:100

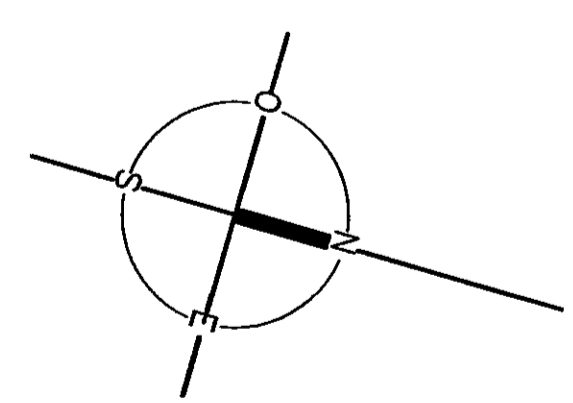

MINISTERIO DE ECONOMIA Y FINANZAS
 DIRECCION NACIONAL DE CATASTRO
 DIVISION NOTARIAL AGRIMENSURA

DIRECCION NACIONAL DE CATASTRO
 DEPARTAMENTO DE PROYECTOS HORIZONTALES
 DIVISION NOTARIAL AGRIMENSURA

AGENCIA NACIONAL DE VIVIENDA
 DIVISION NOTARIAL AGRIMENSURA

PLANO DE MENSURA
 FRACCIONAMIENTO
 PROPIEDAD HORIZONTAL



























