



PISO 7

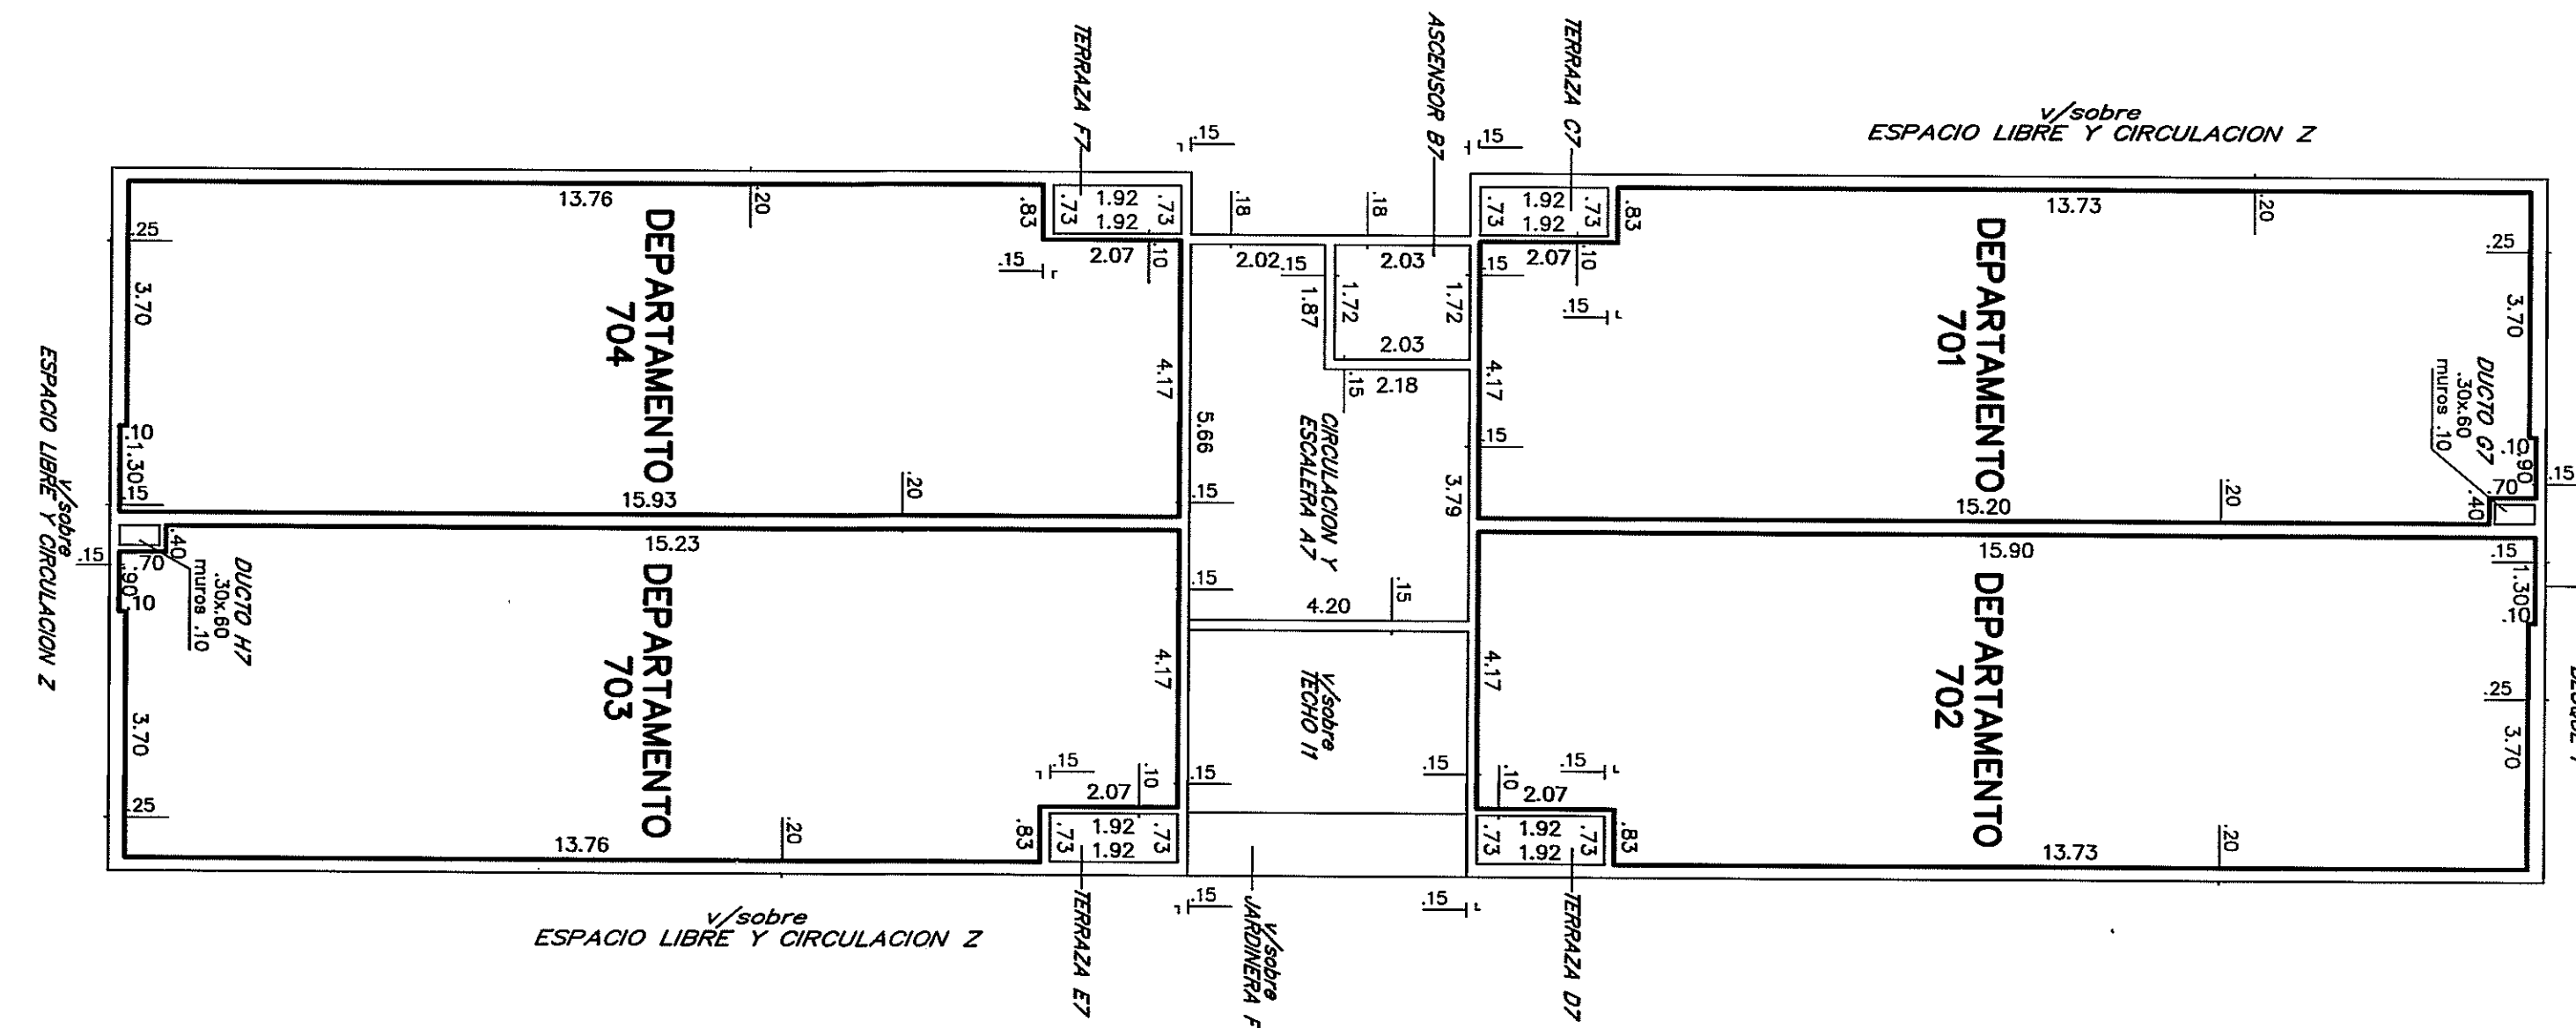

PISO 8

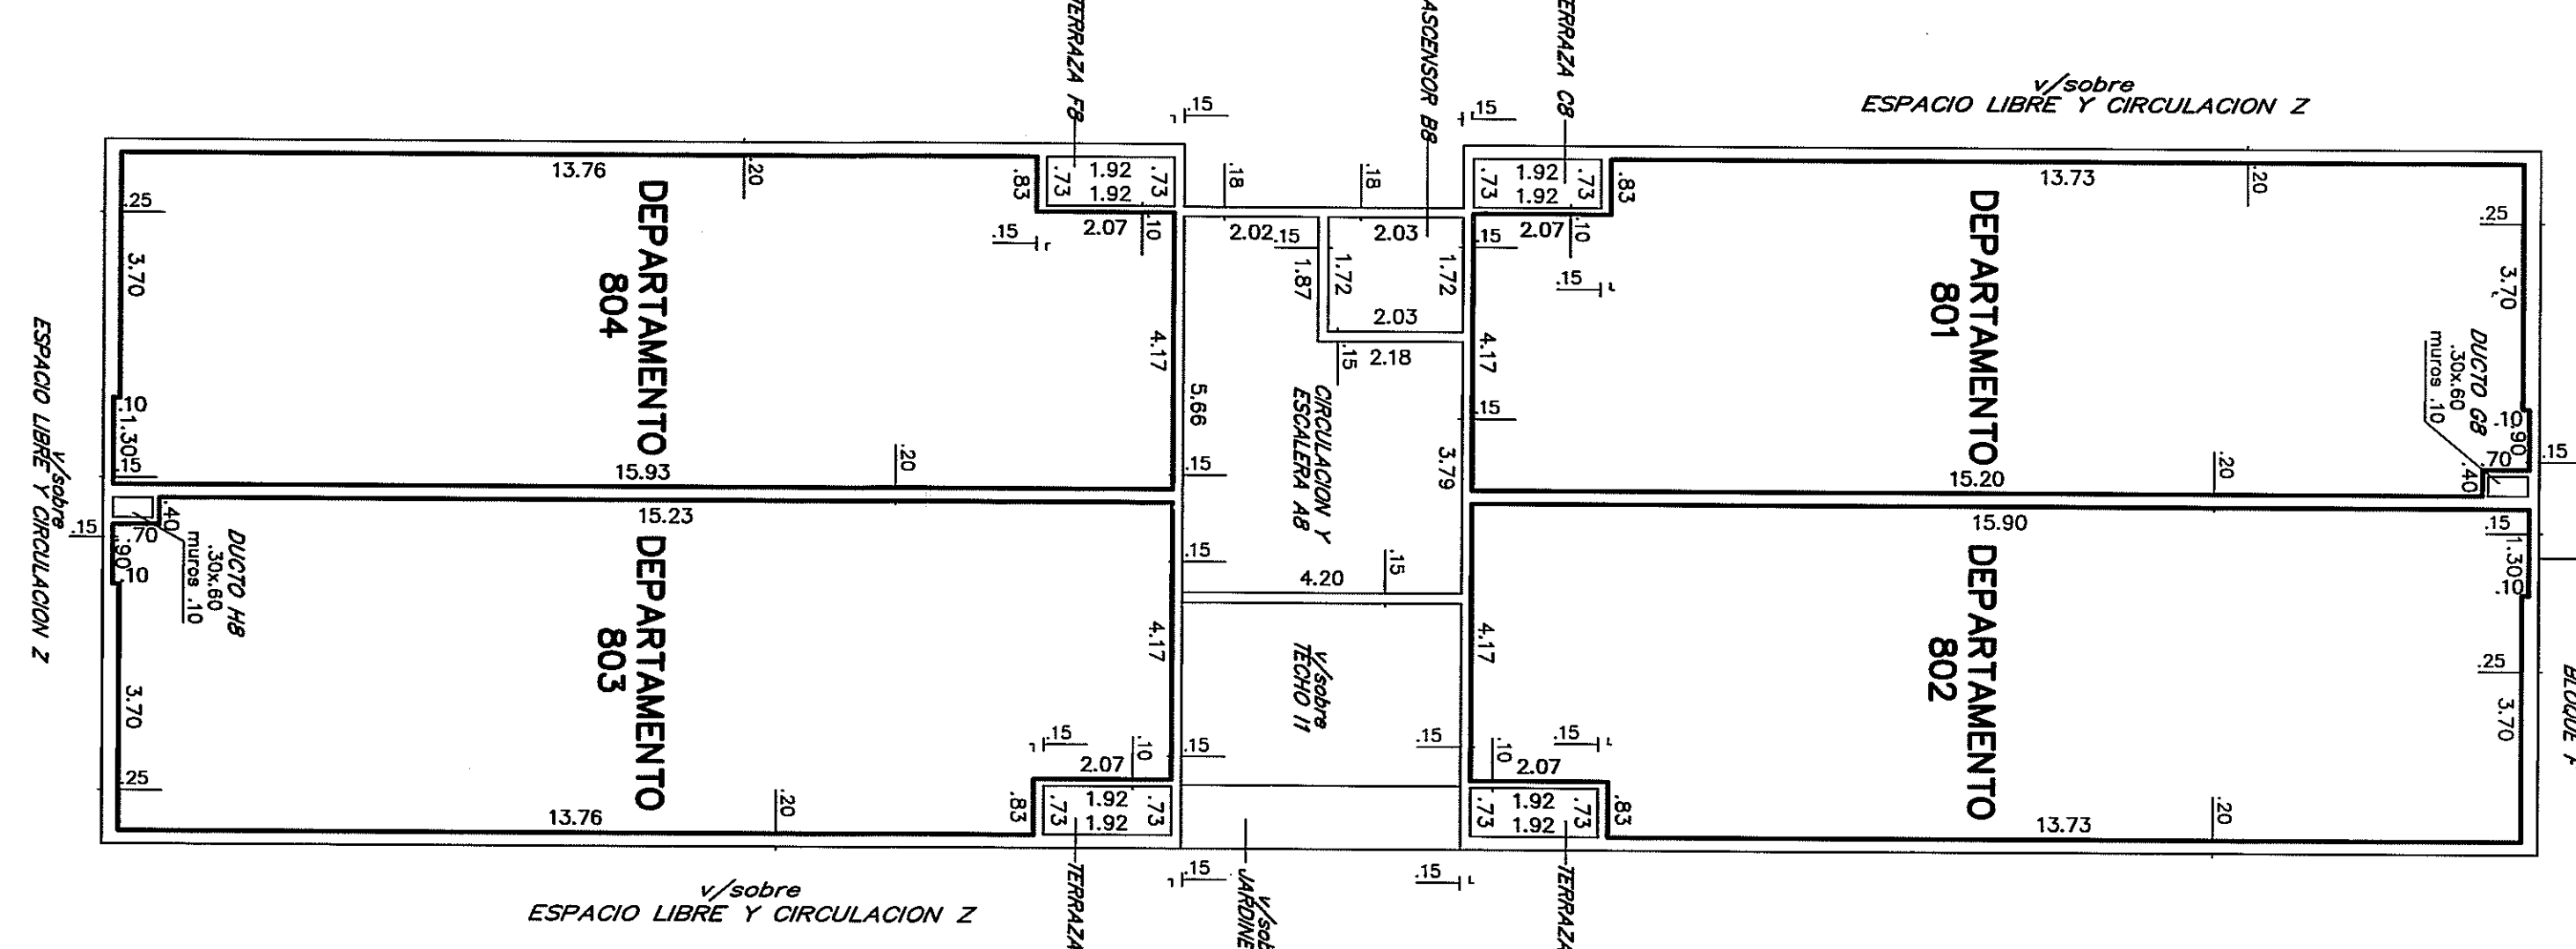


PLANILLA de áreas en metros cuadrados

Table with columns: Bloque, Planta, Nivel, Designación, Área Propiedad Común, Área Edificada, Observaciones. Includes data for PLANTA BAJA and PISO 1.

PLANILLA de áreas en metros cuadrados

Table with columns: Bloque, Planta, Nivel, Designación, Área Propiedad Común, Área Edificada, Observaciones. Includes data for PISO 2 through PISO 8.

CORTE A-B

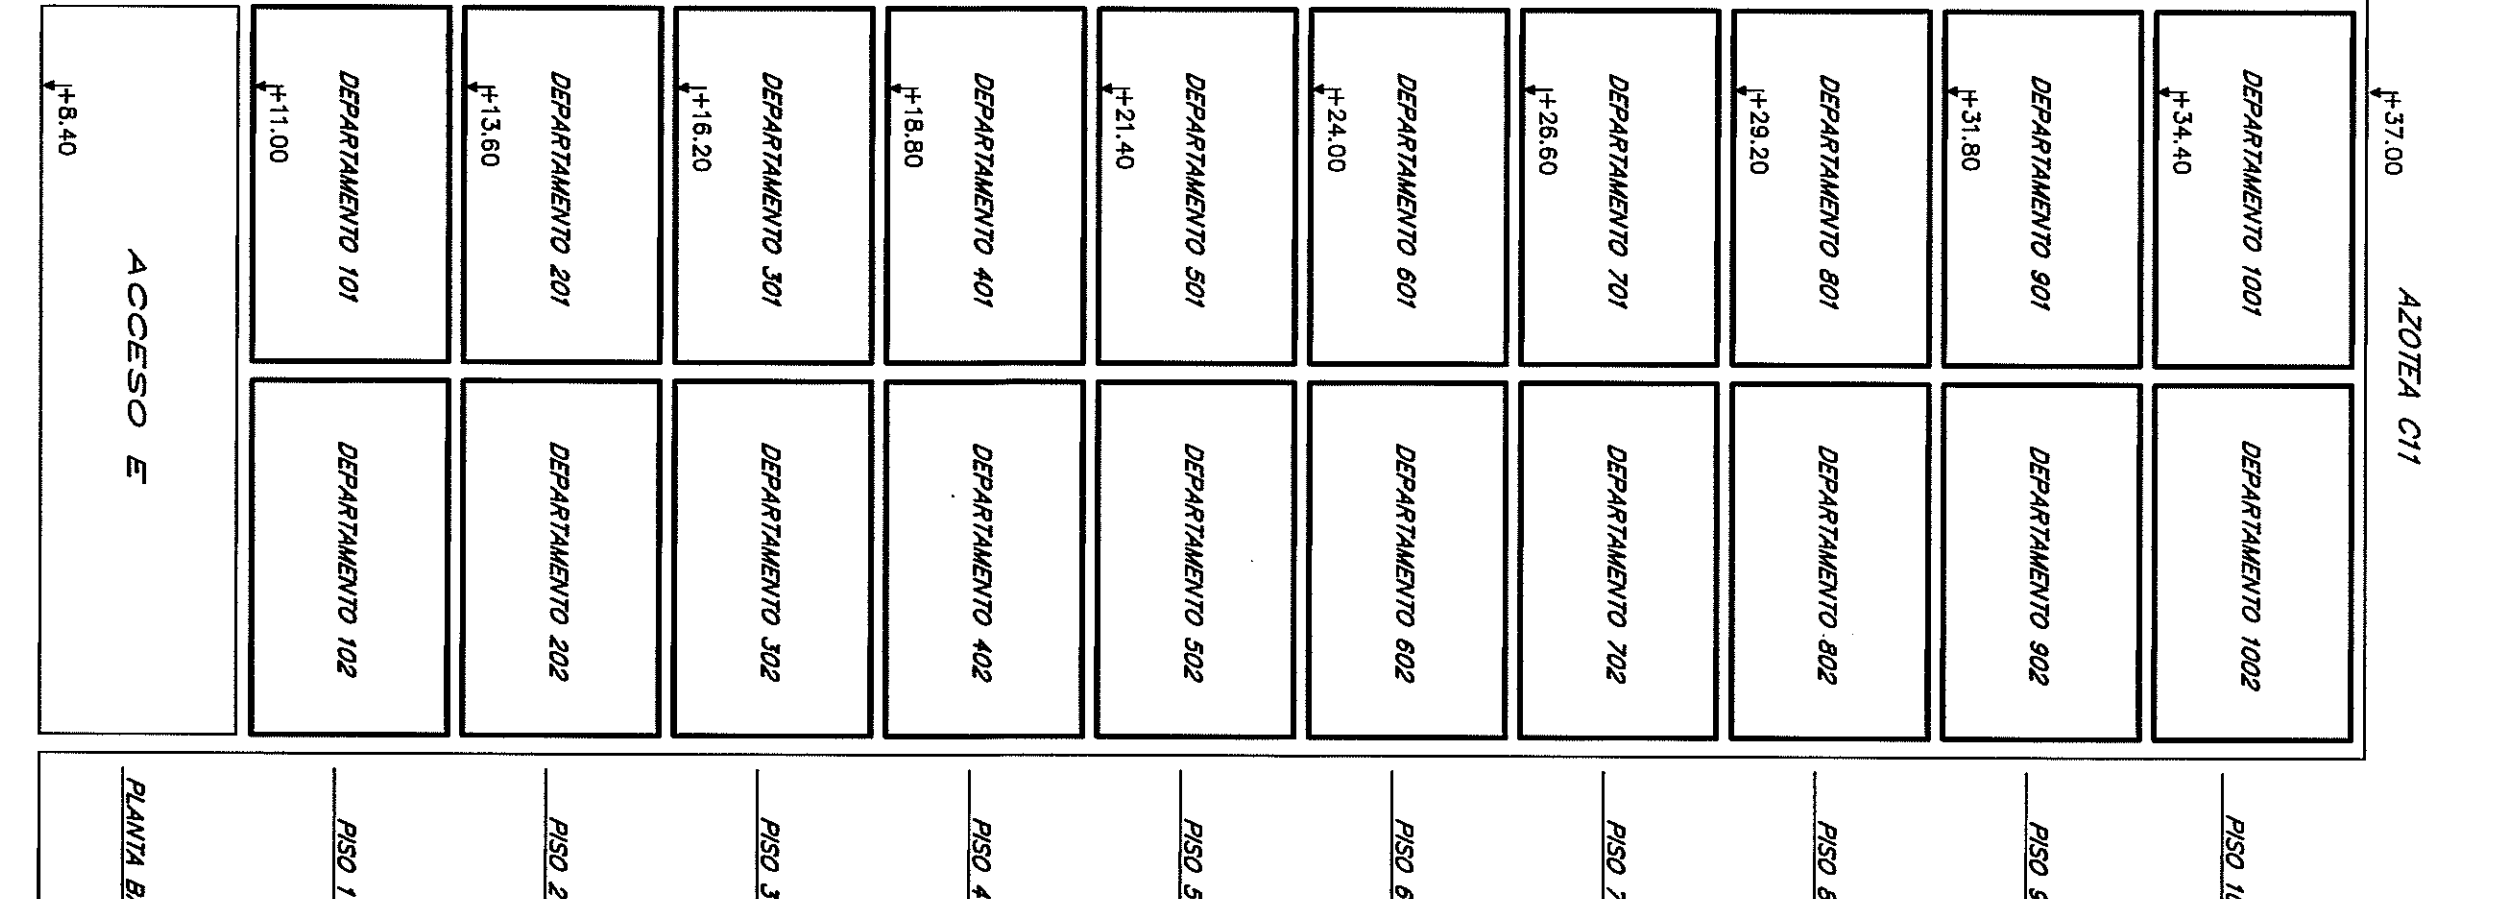

MINISTERIO DE ECONOMIA Y FINANZAS
DIRECCION NACIONAL DE CASEROS
FRACCIONAMIENTO MONTEVIDEO
PLAN DE MENSURA
FRACCIONAMIENTO
Propiedad de la Ley N. 10791 de comercio de
Decreto Ley N. 14281 del 3/09/1974
AGENCIA NACIONAL DE VIVIENDA
FIDUCIARIO SOCIAL Y - FIDUCIARIO FINANCIERO

Administrative stamps and signatures including 'DIRECCION NACIONAL DE CASEROS', 'AGENCIA NACIONAL DE VIVIENDA', and 'FRACCIONAMIENTO MONTEVIDEO'. Includes a scale of 1:100 and a north arrow.