


PLANILLA de áreas en metros cuadrados


PLANILLA de áreas en metros cuadrados

CORTE A-B

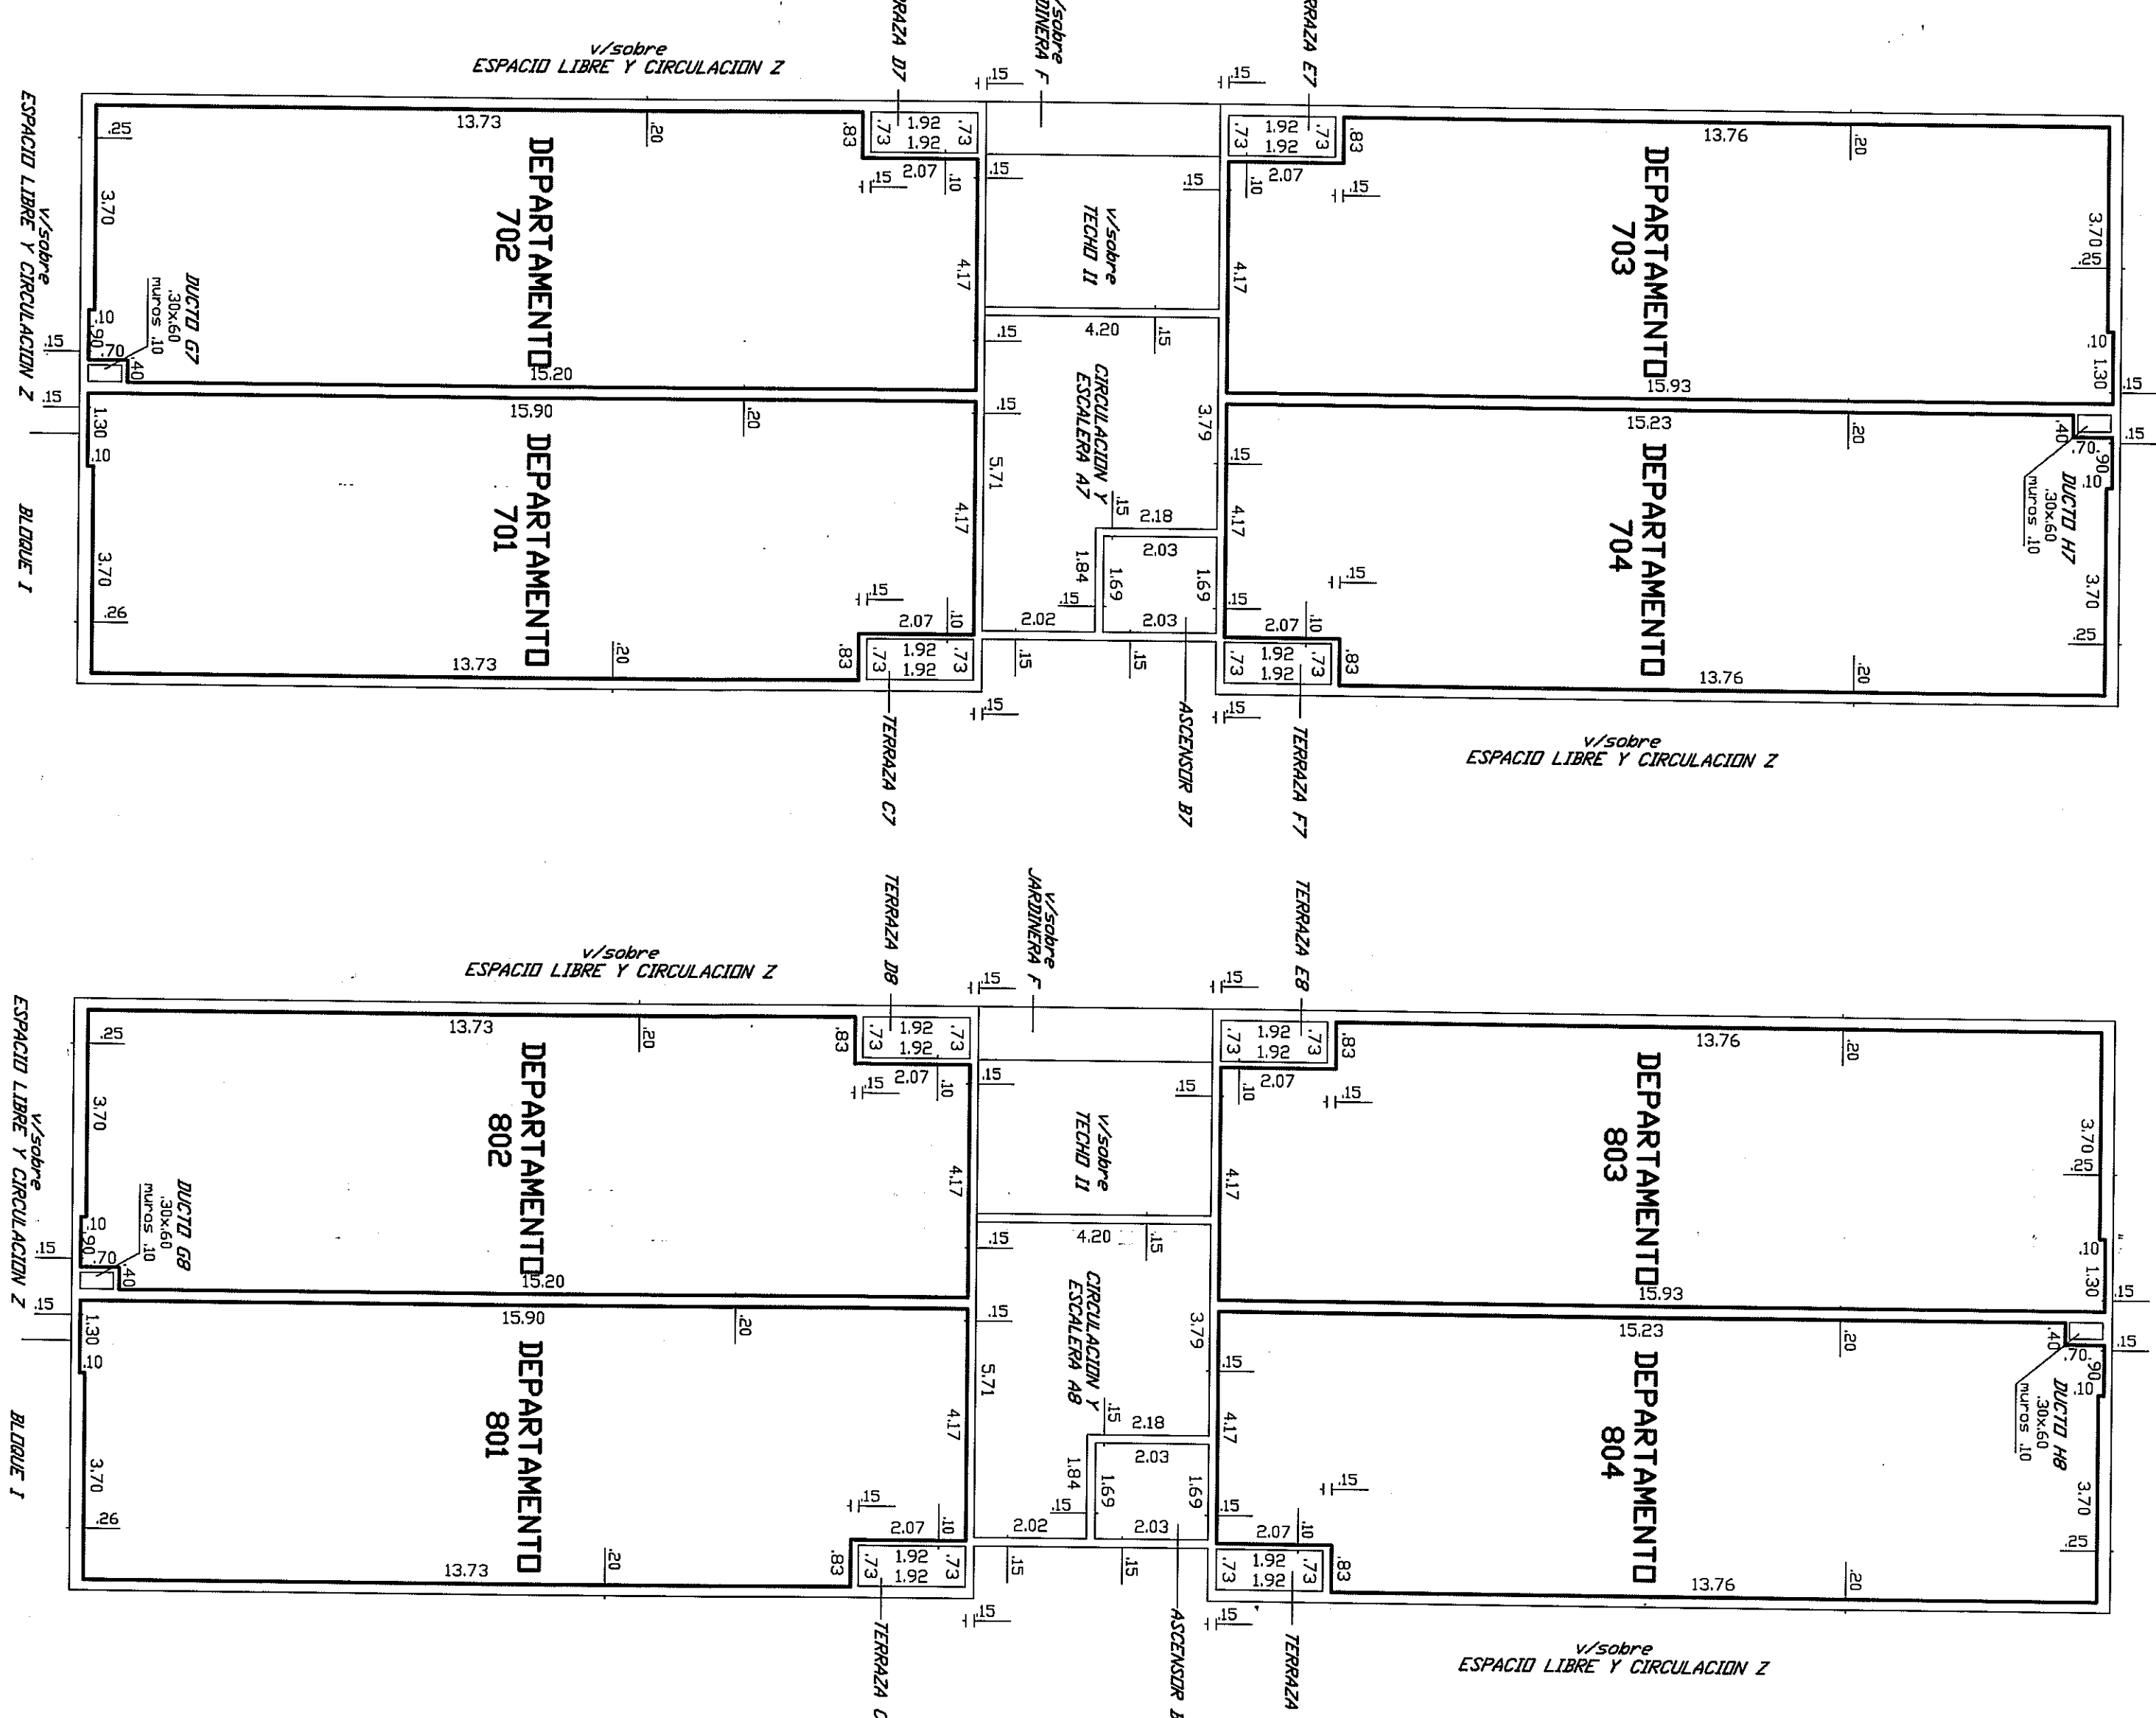



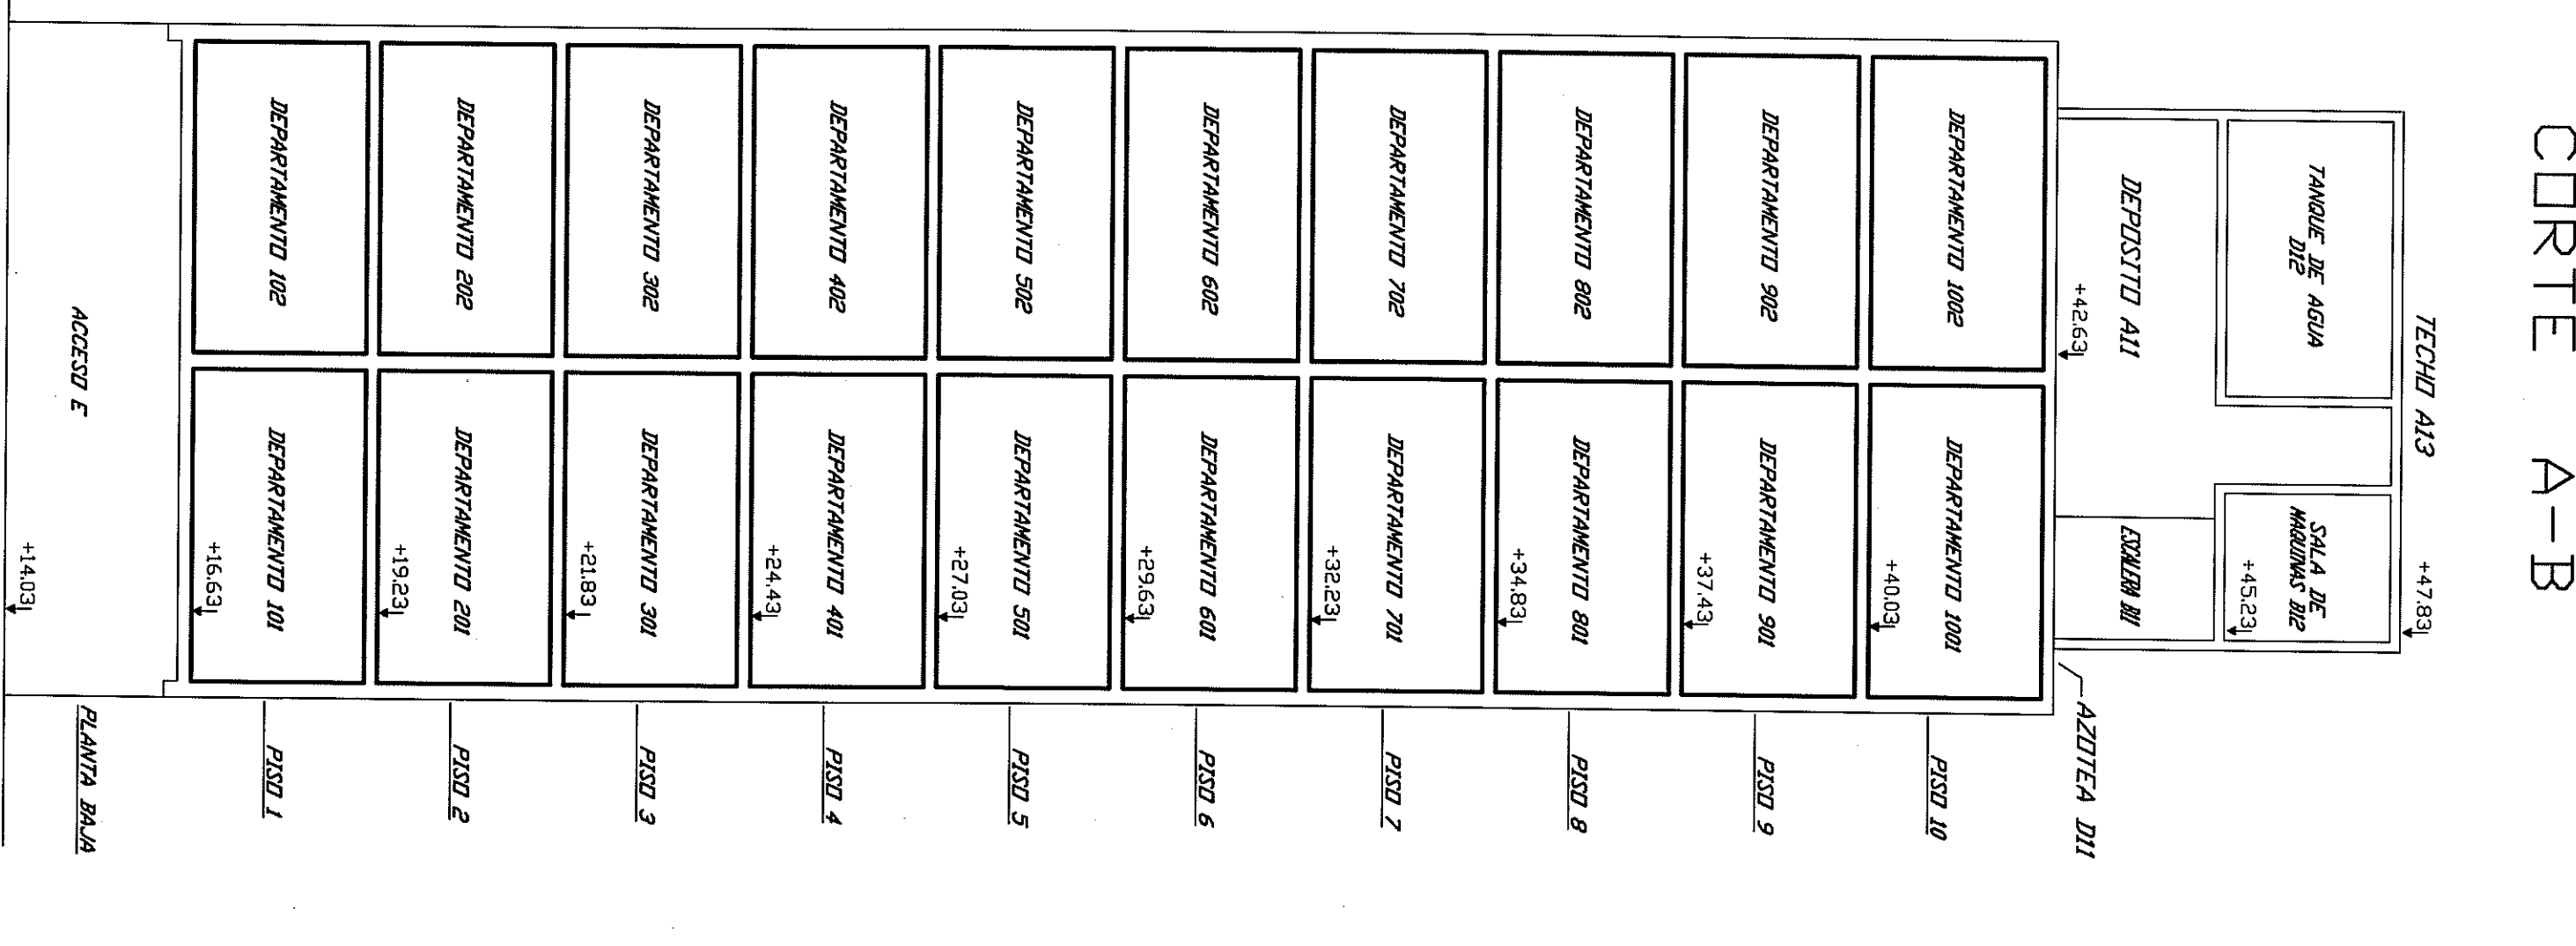


AGENCIA NACIONAL DE VIVIENDA

PLANO DE MENSURA
PROPIEDAD HORIZONTAL
Incorporado a la Ley N° 10871 de acuerdo al
Decreto Ley N° 12831 del 30/09/1974

AGENCIA NACIONAL DE VIVIENDA

Acta 1/100

Montevideo
9806



LAMINA 17 DE 72
BLOQUEH

DIRECCION NACIONAL DE CATASTRO
 CONTRA FOLIO DE CATASTRO

