




PLANTA BAJA

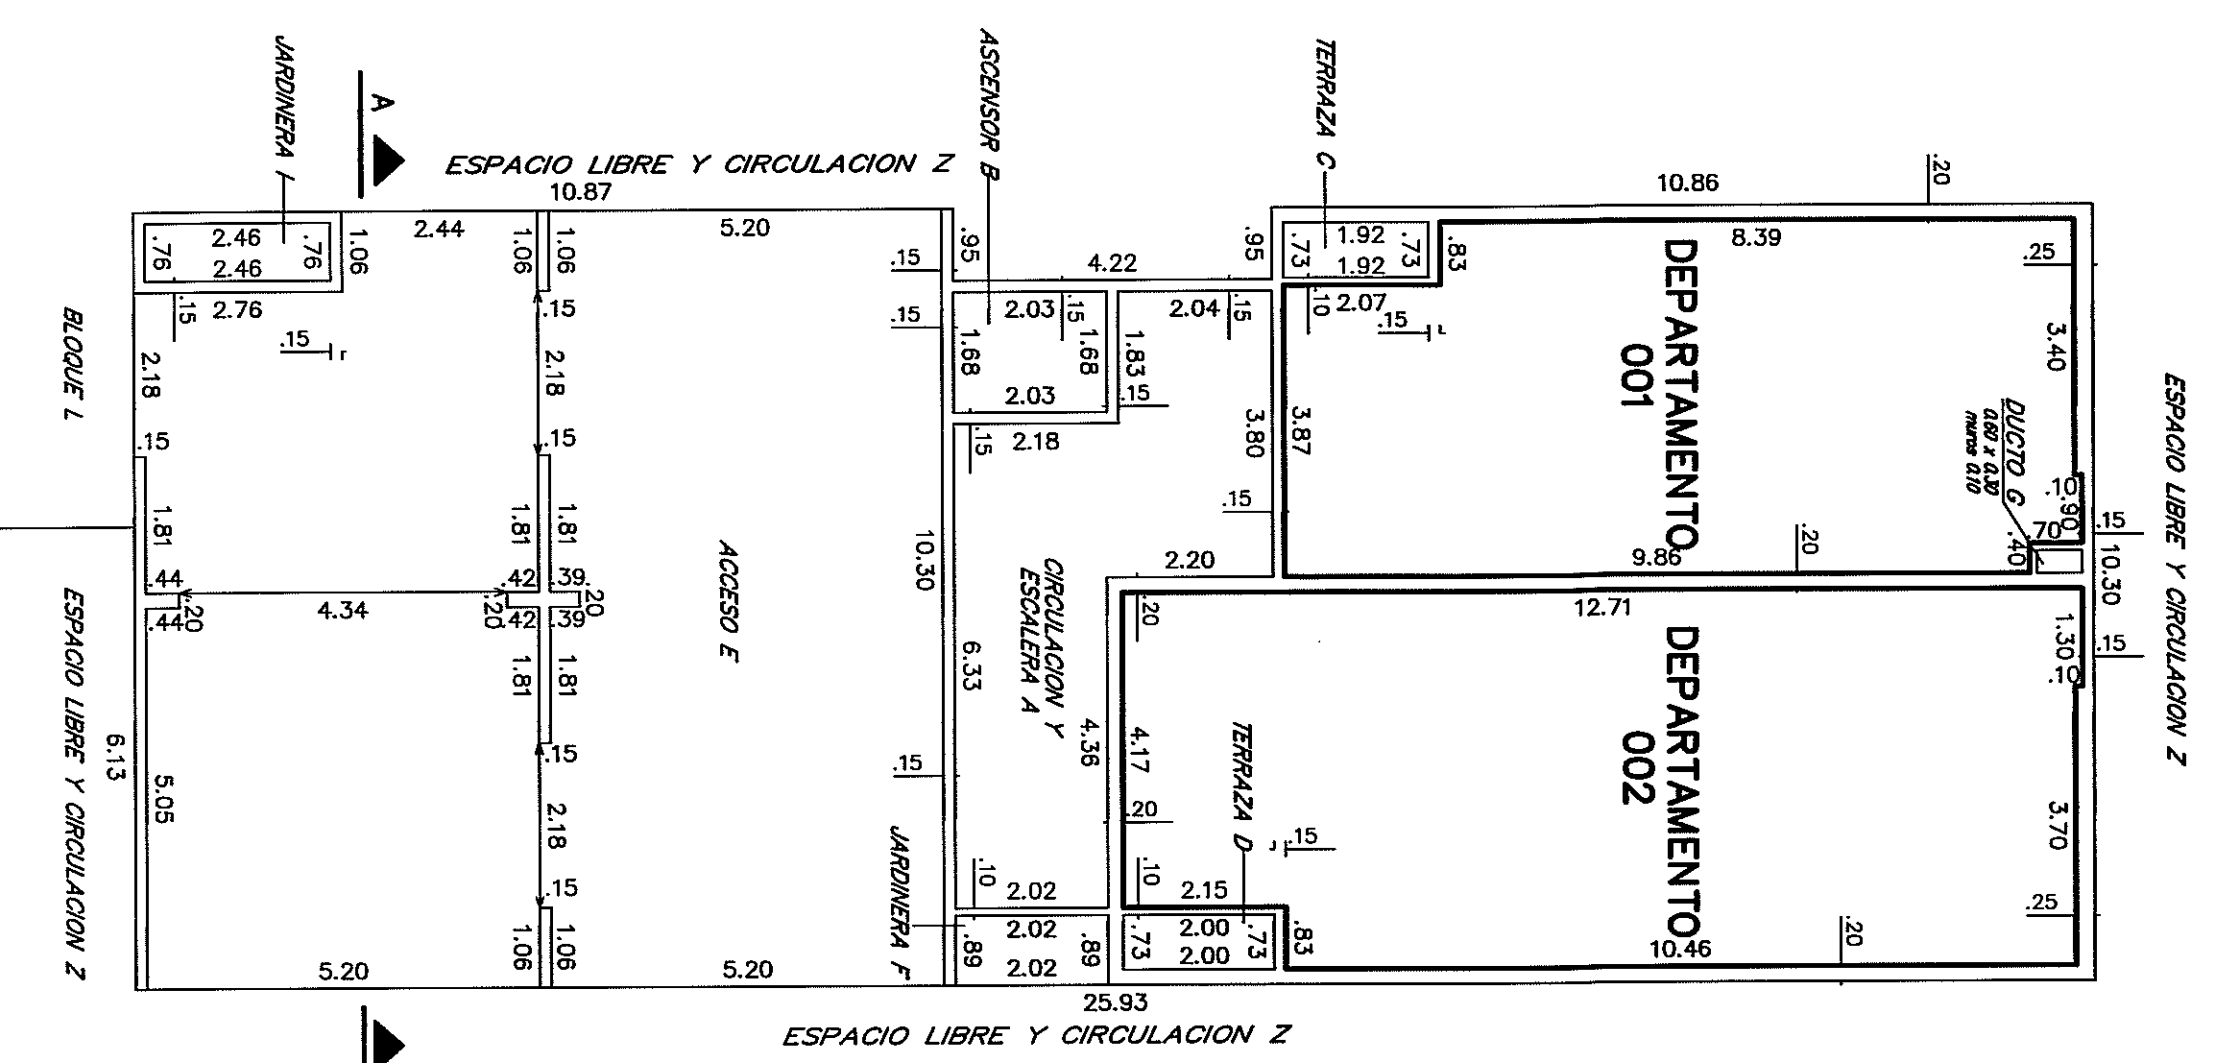


PISO 1

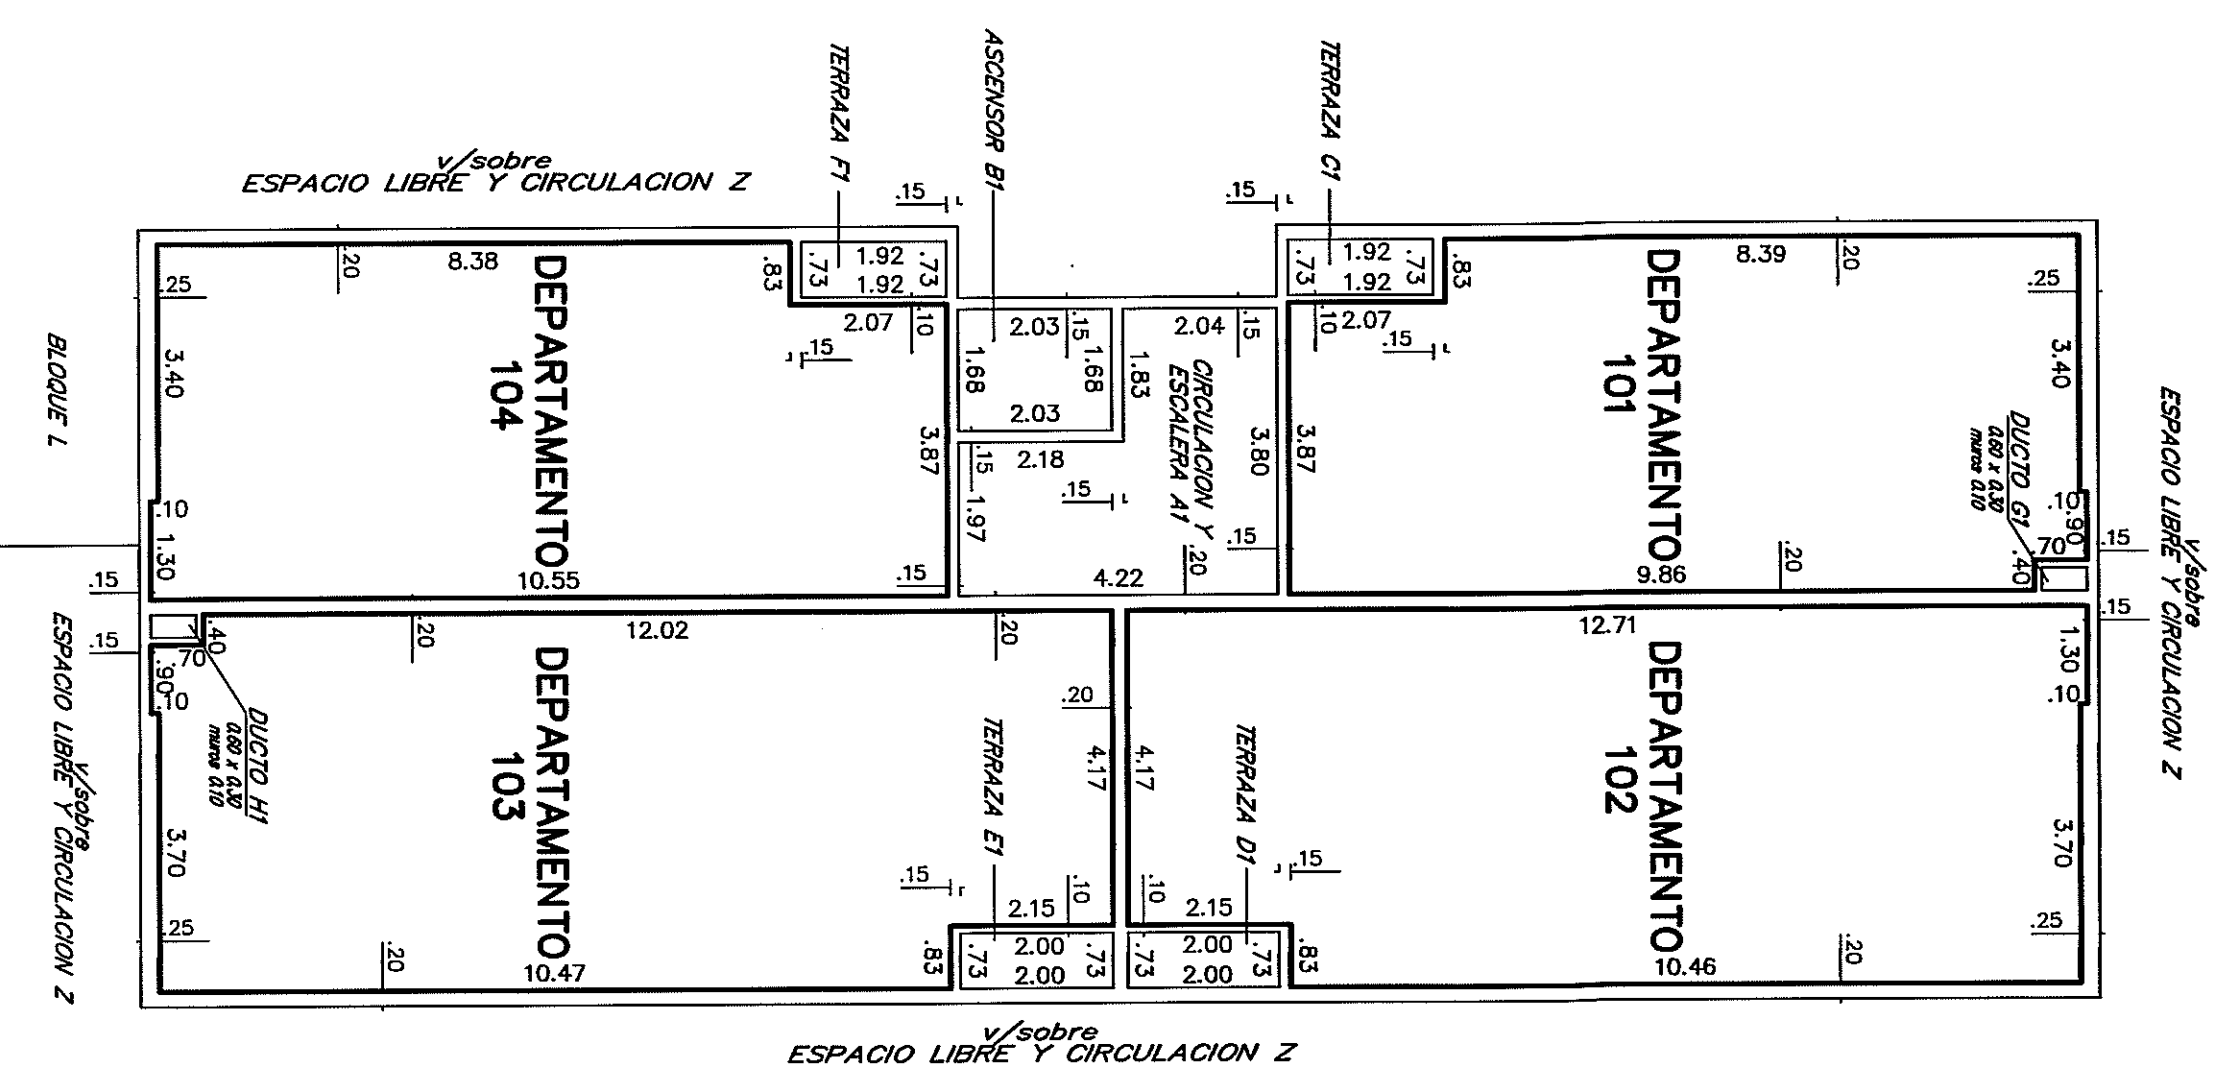


PISO 2

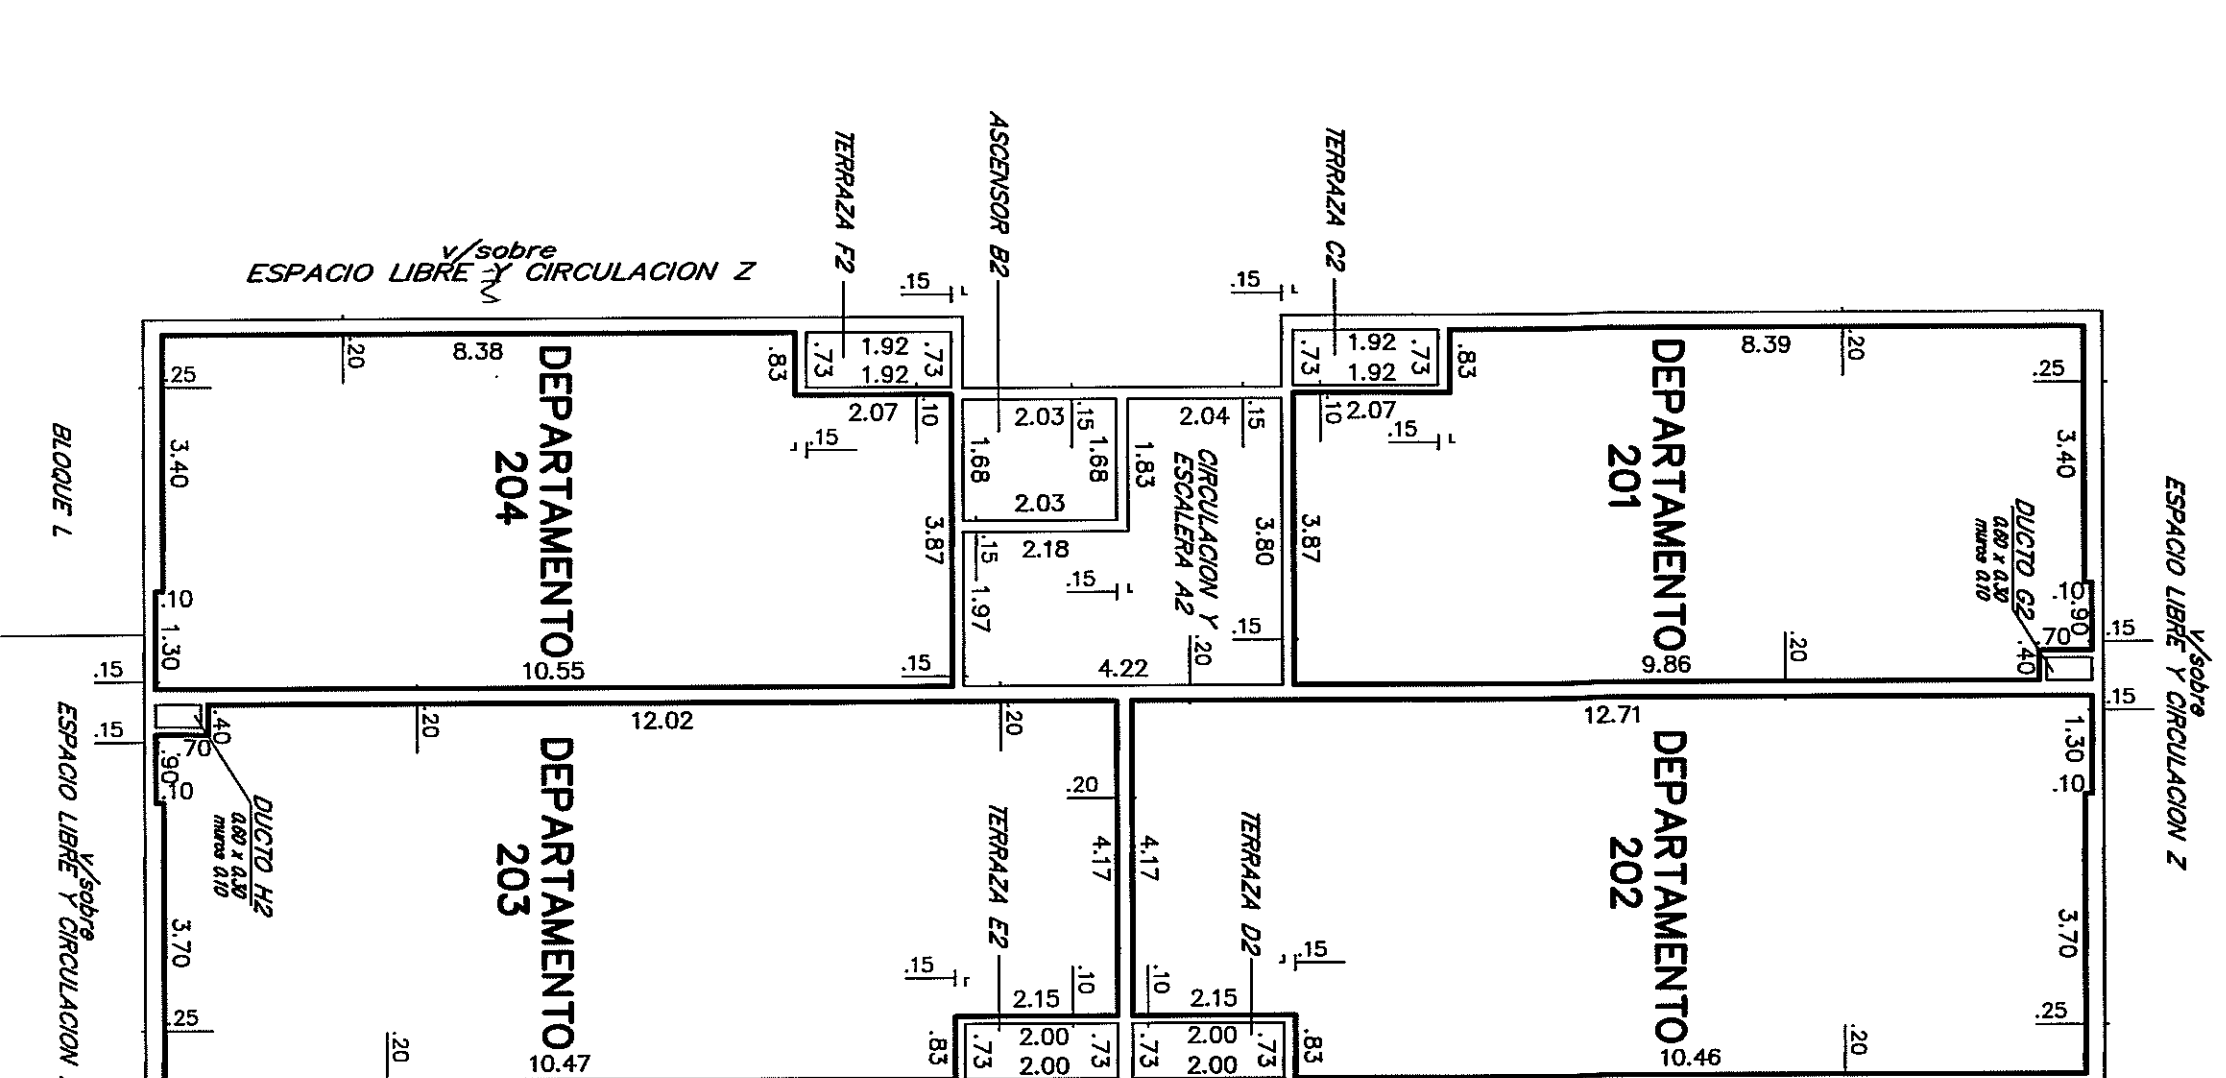


PISO 3

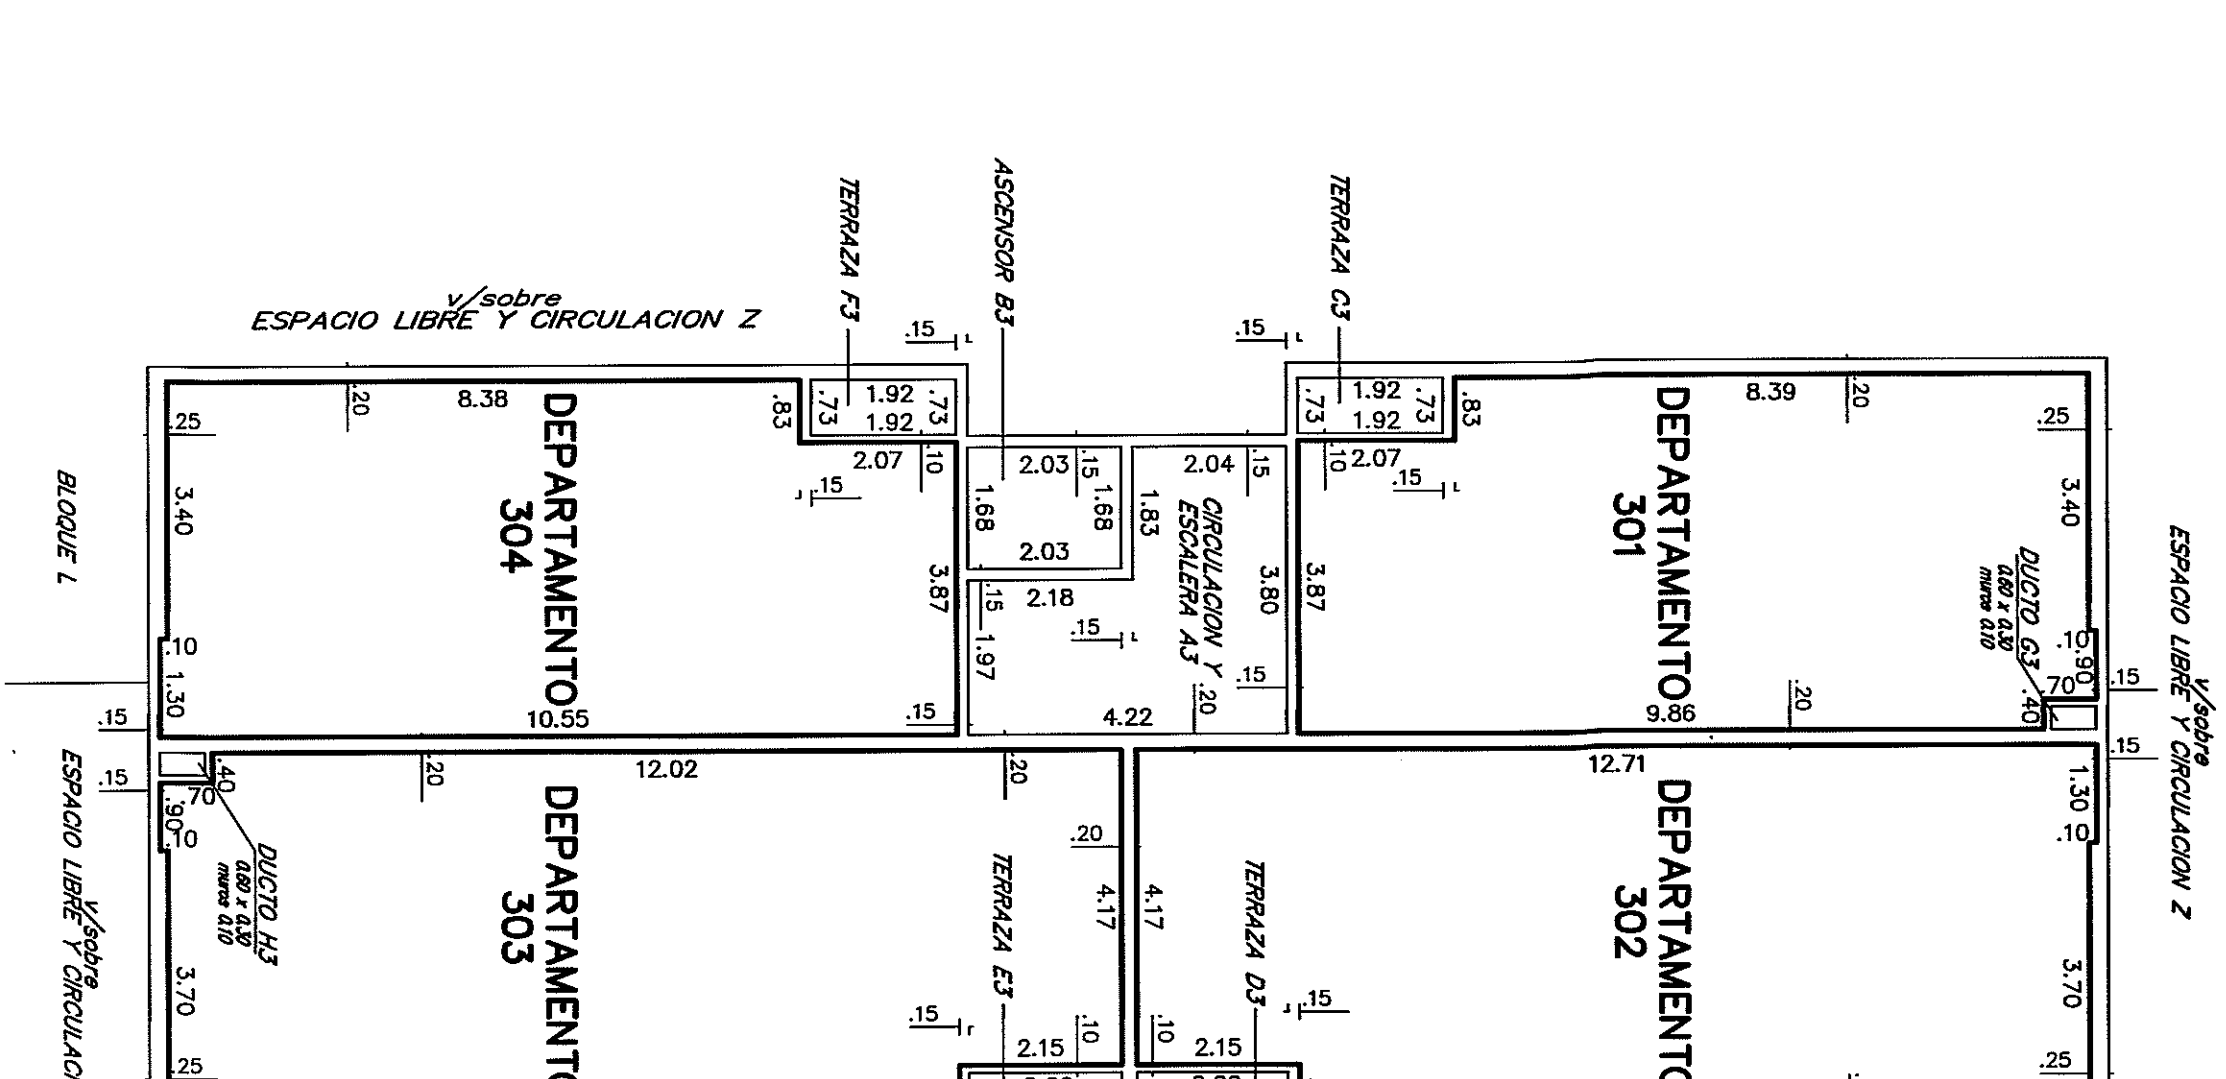


PISO 4

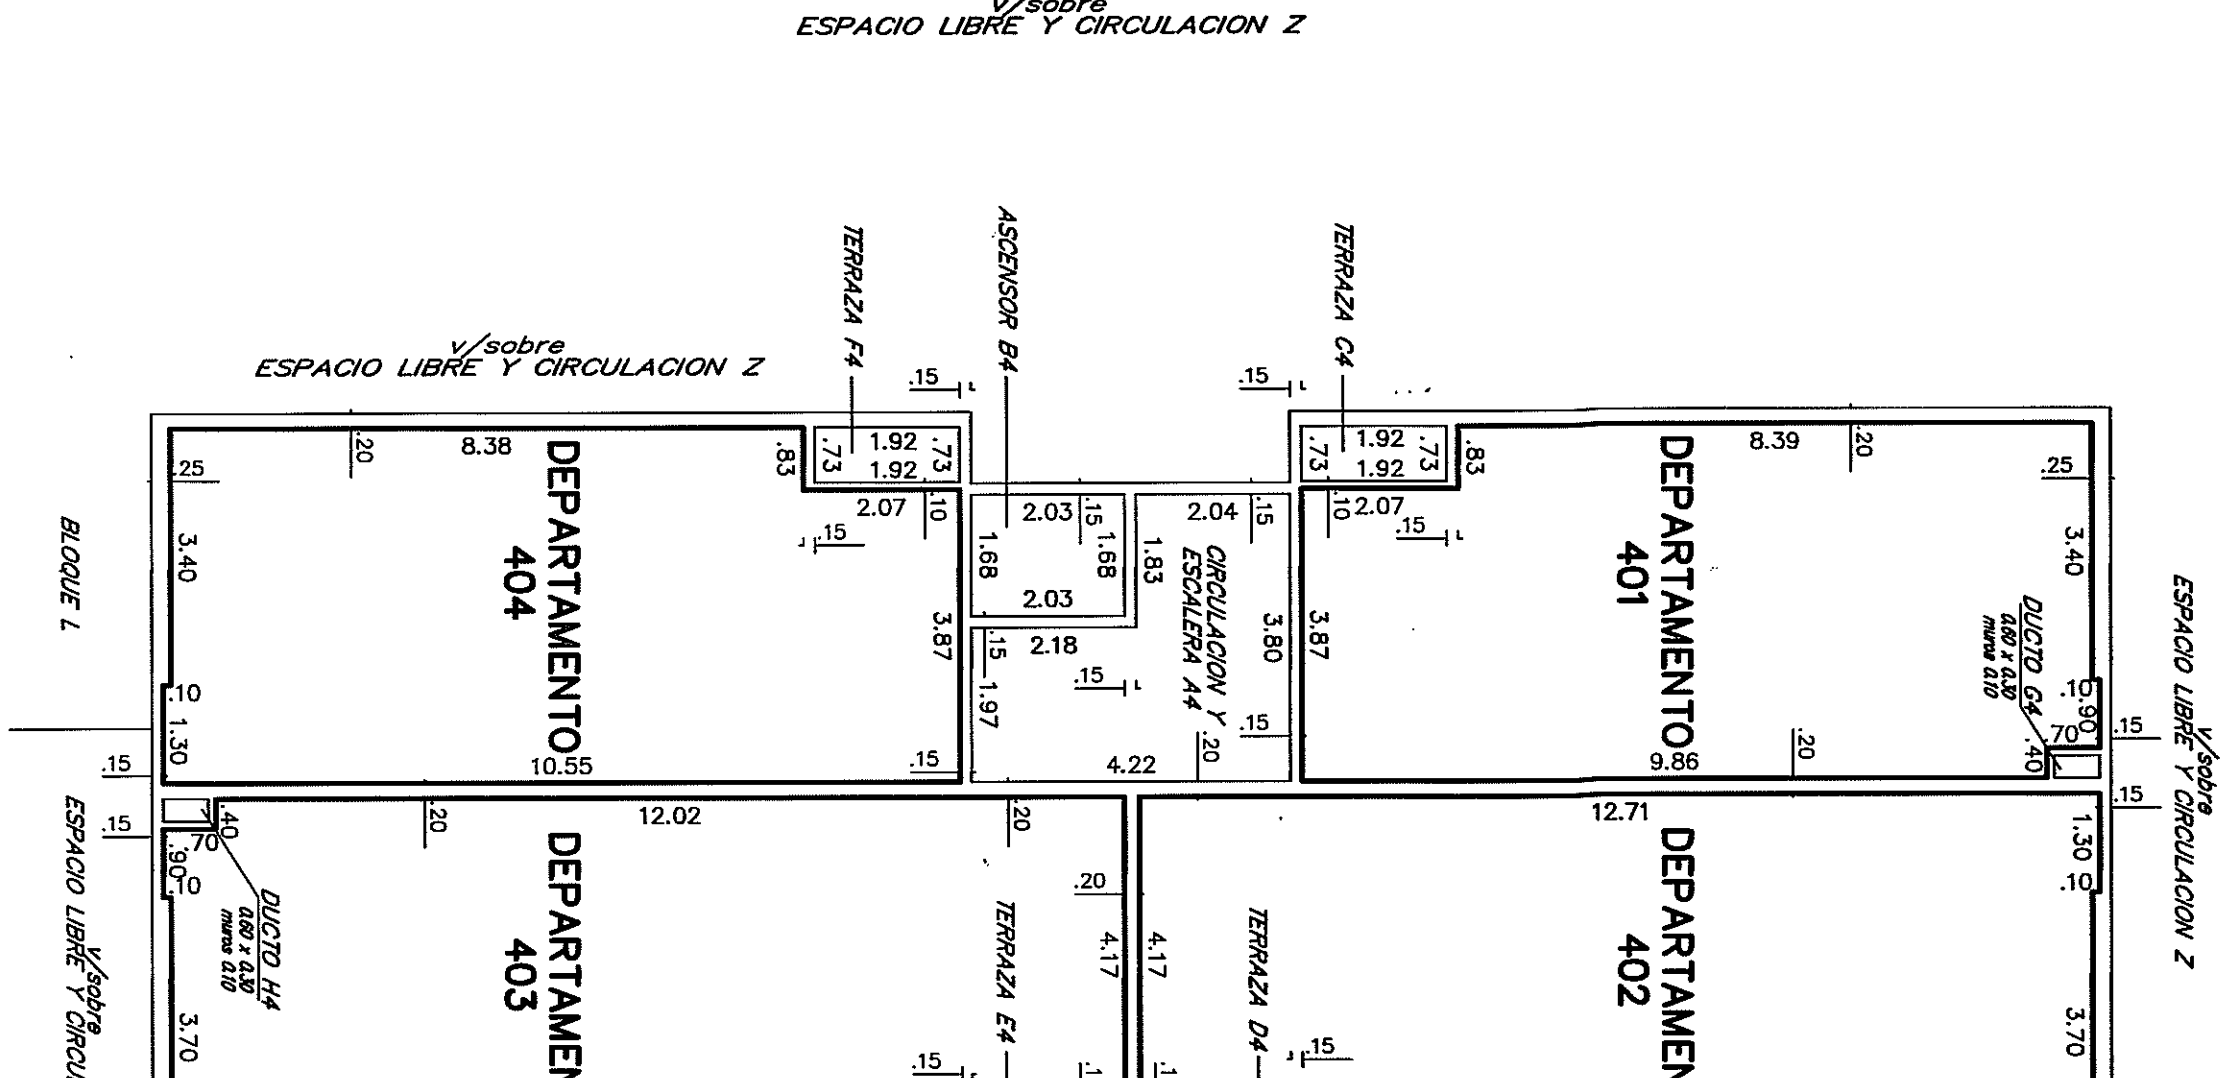


PISO 5

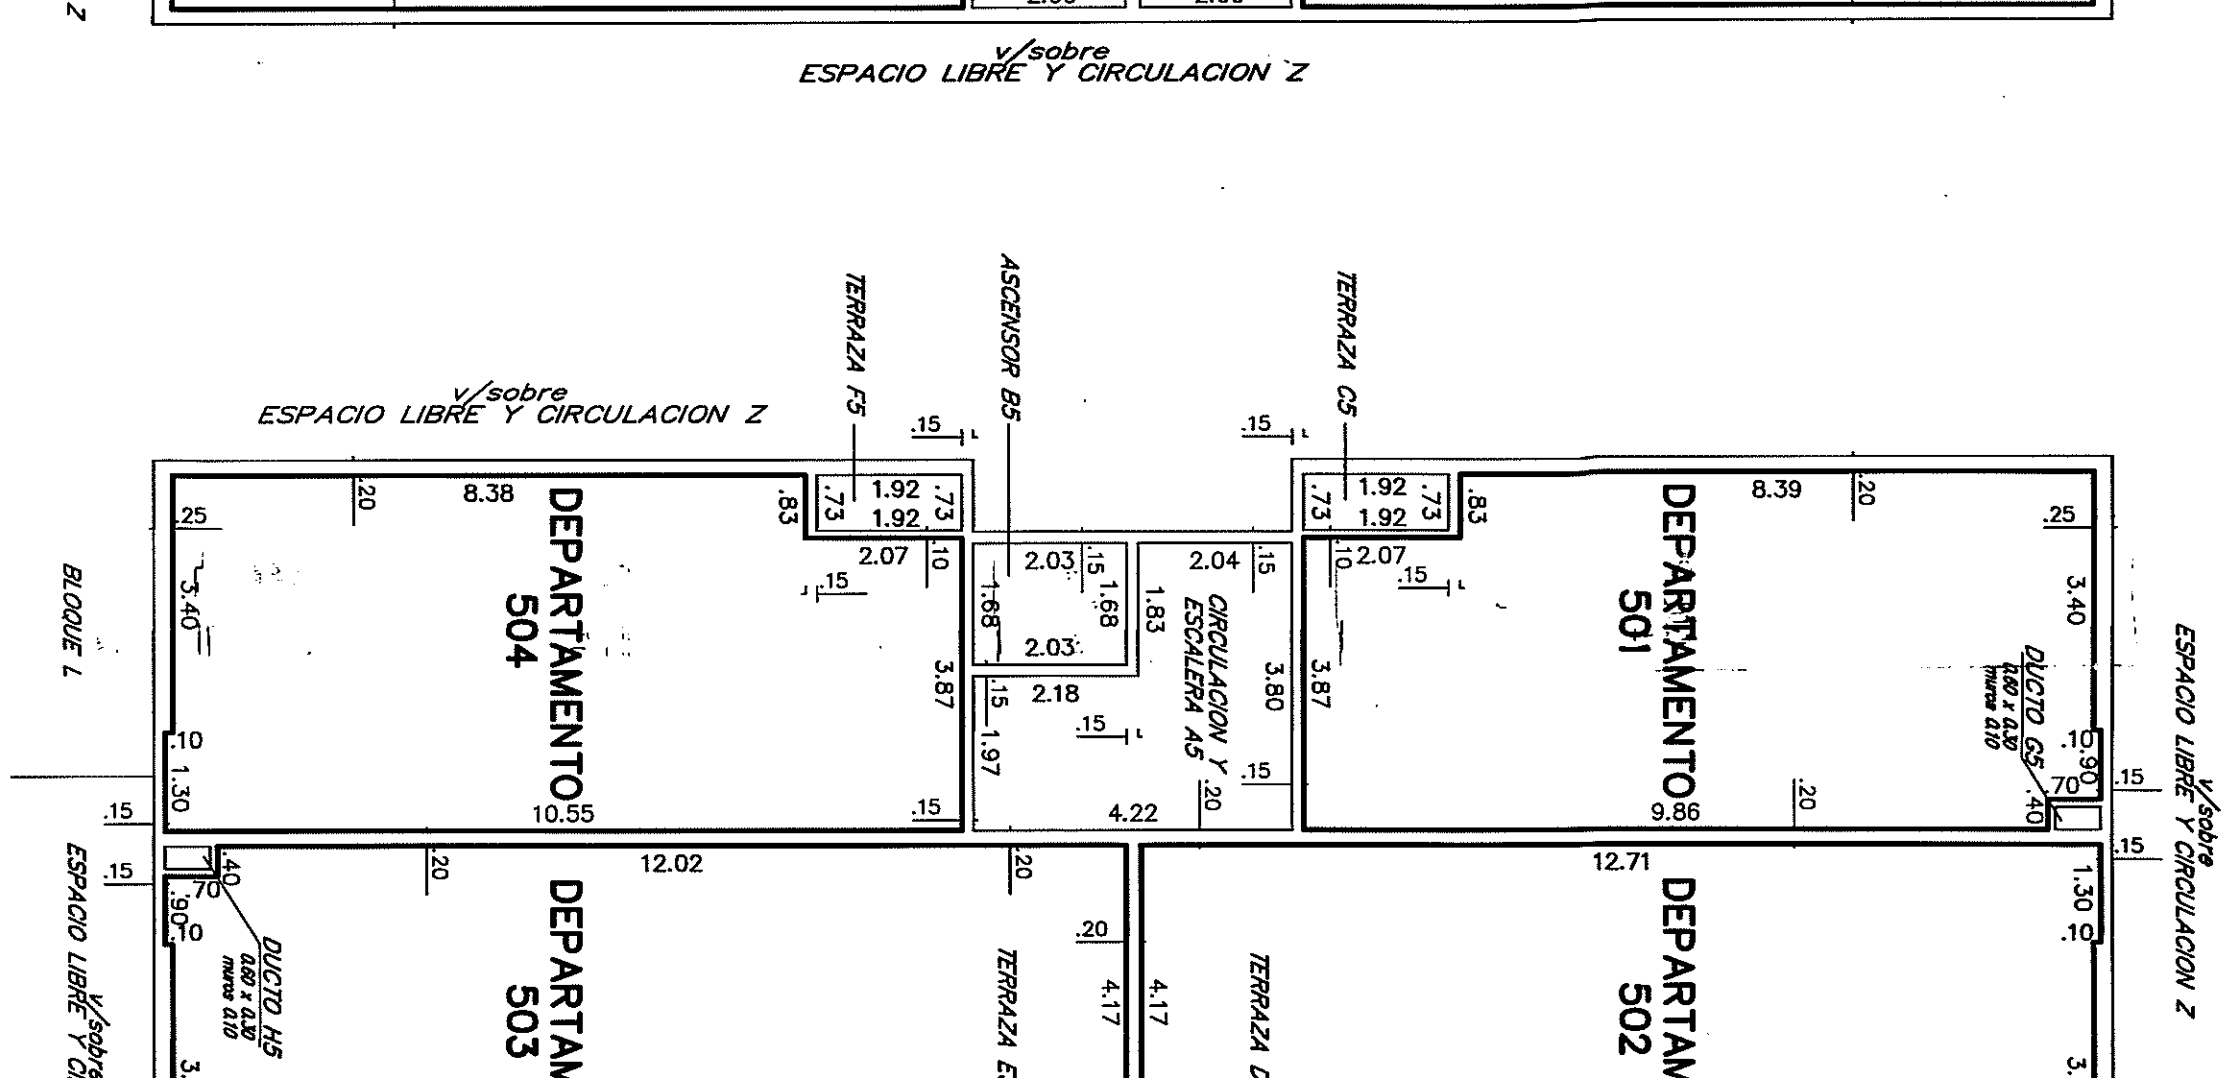


PISO 6

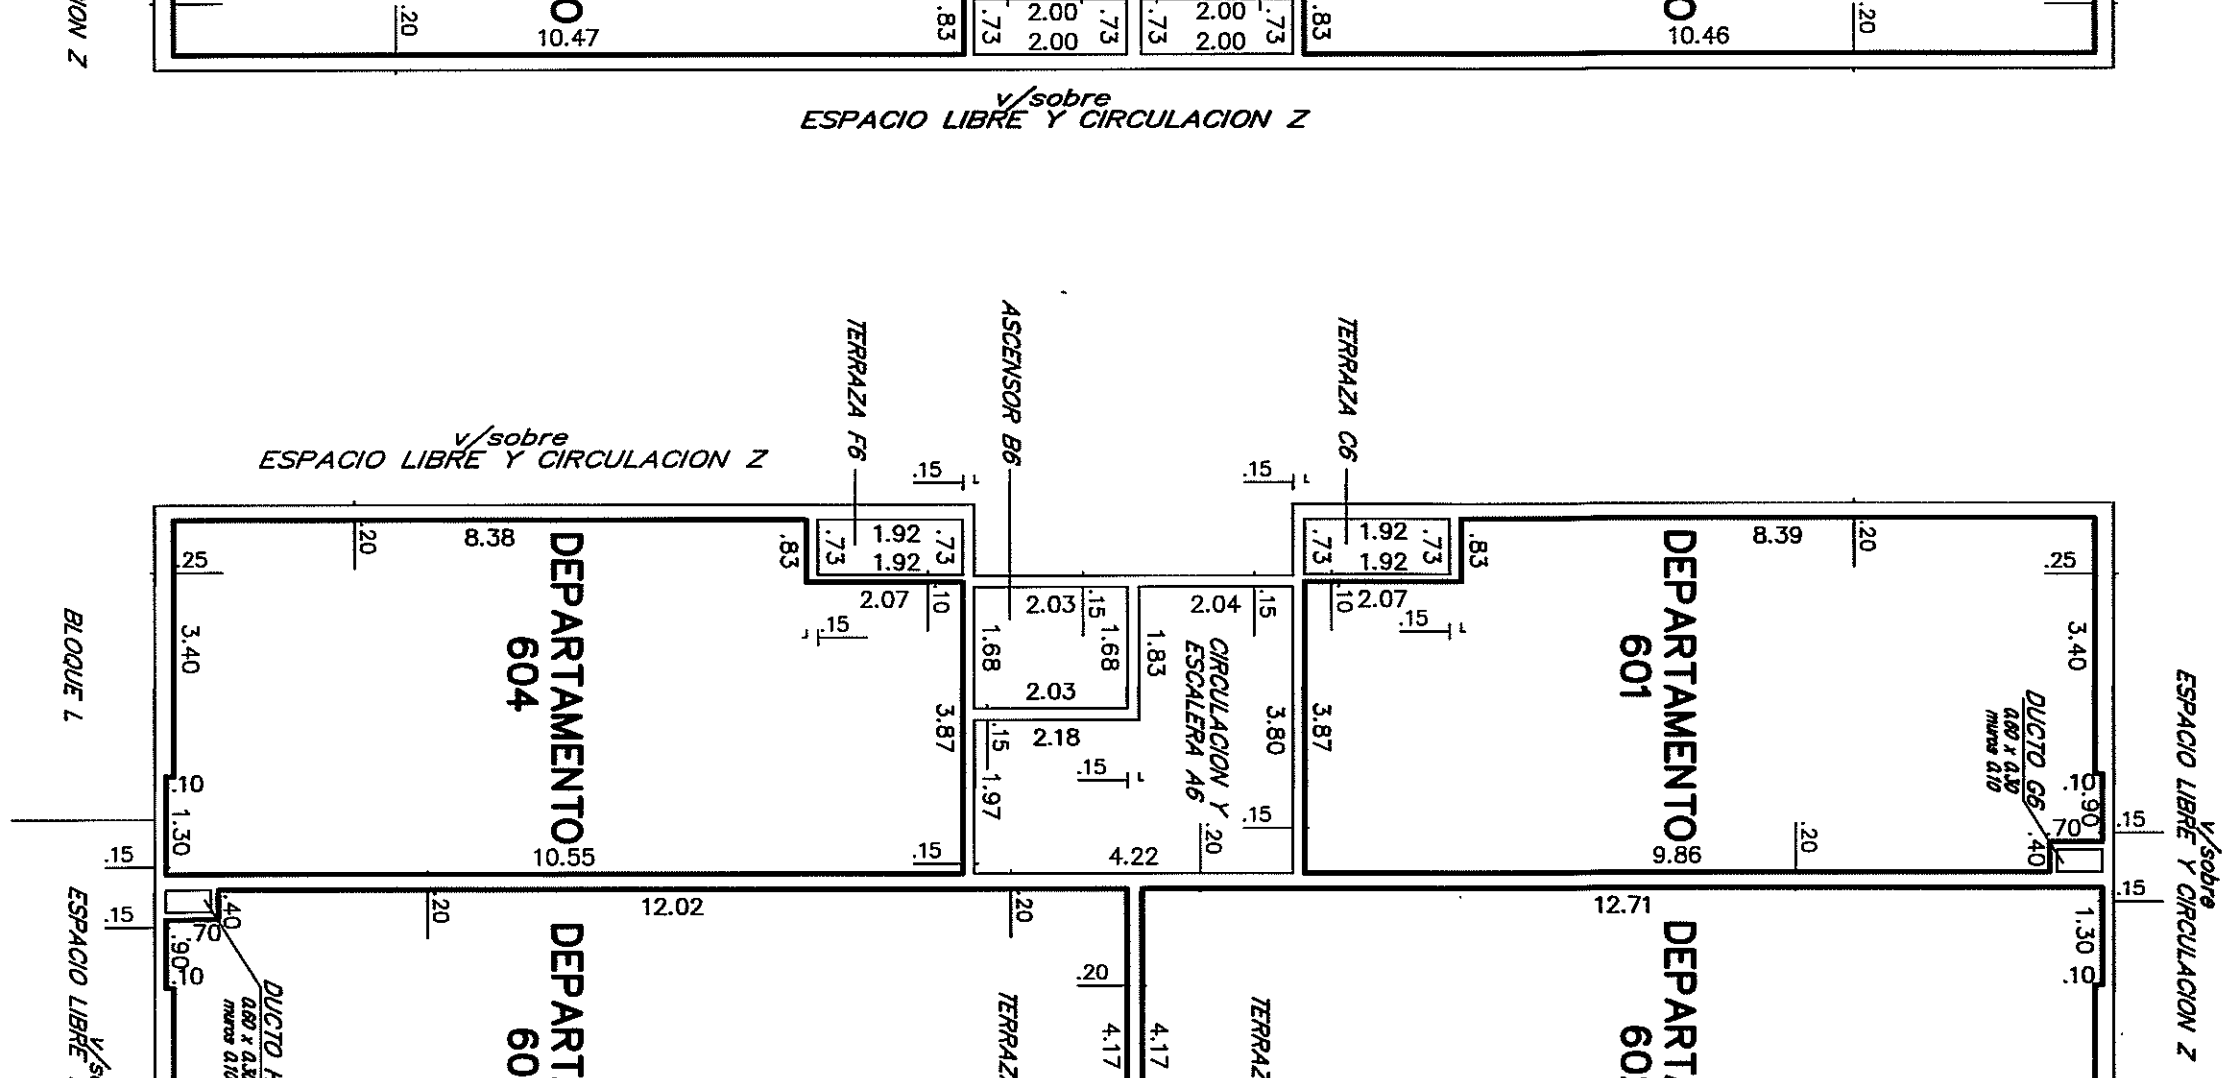

PISO 7

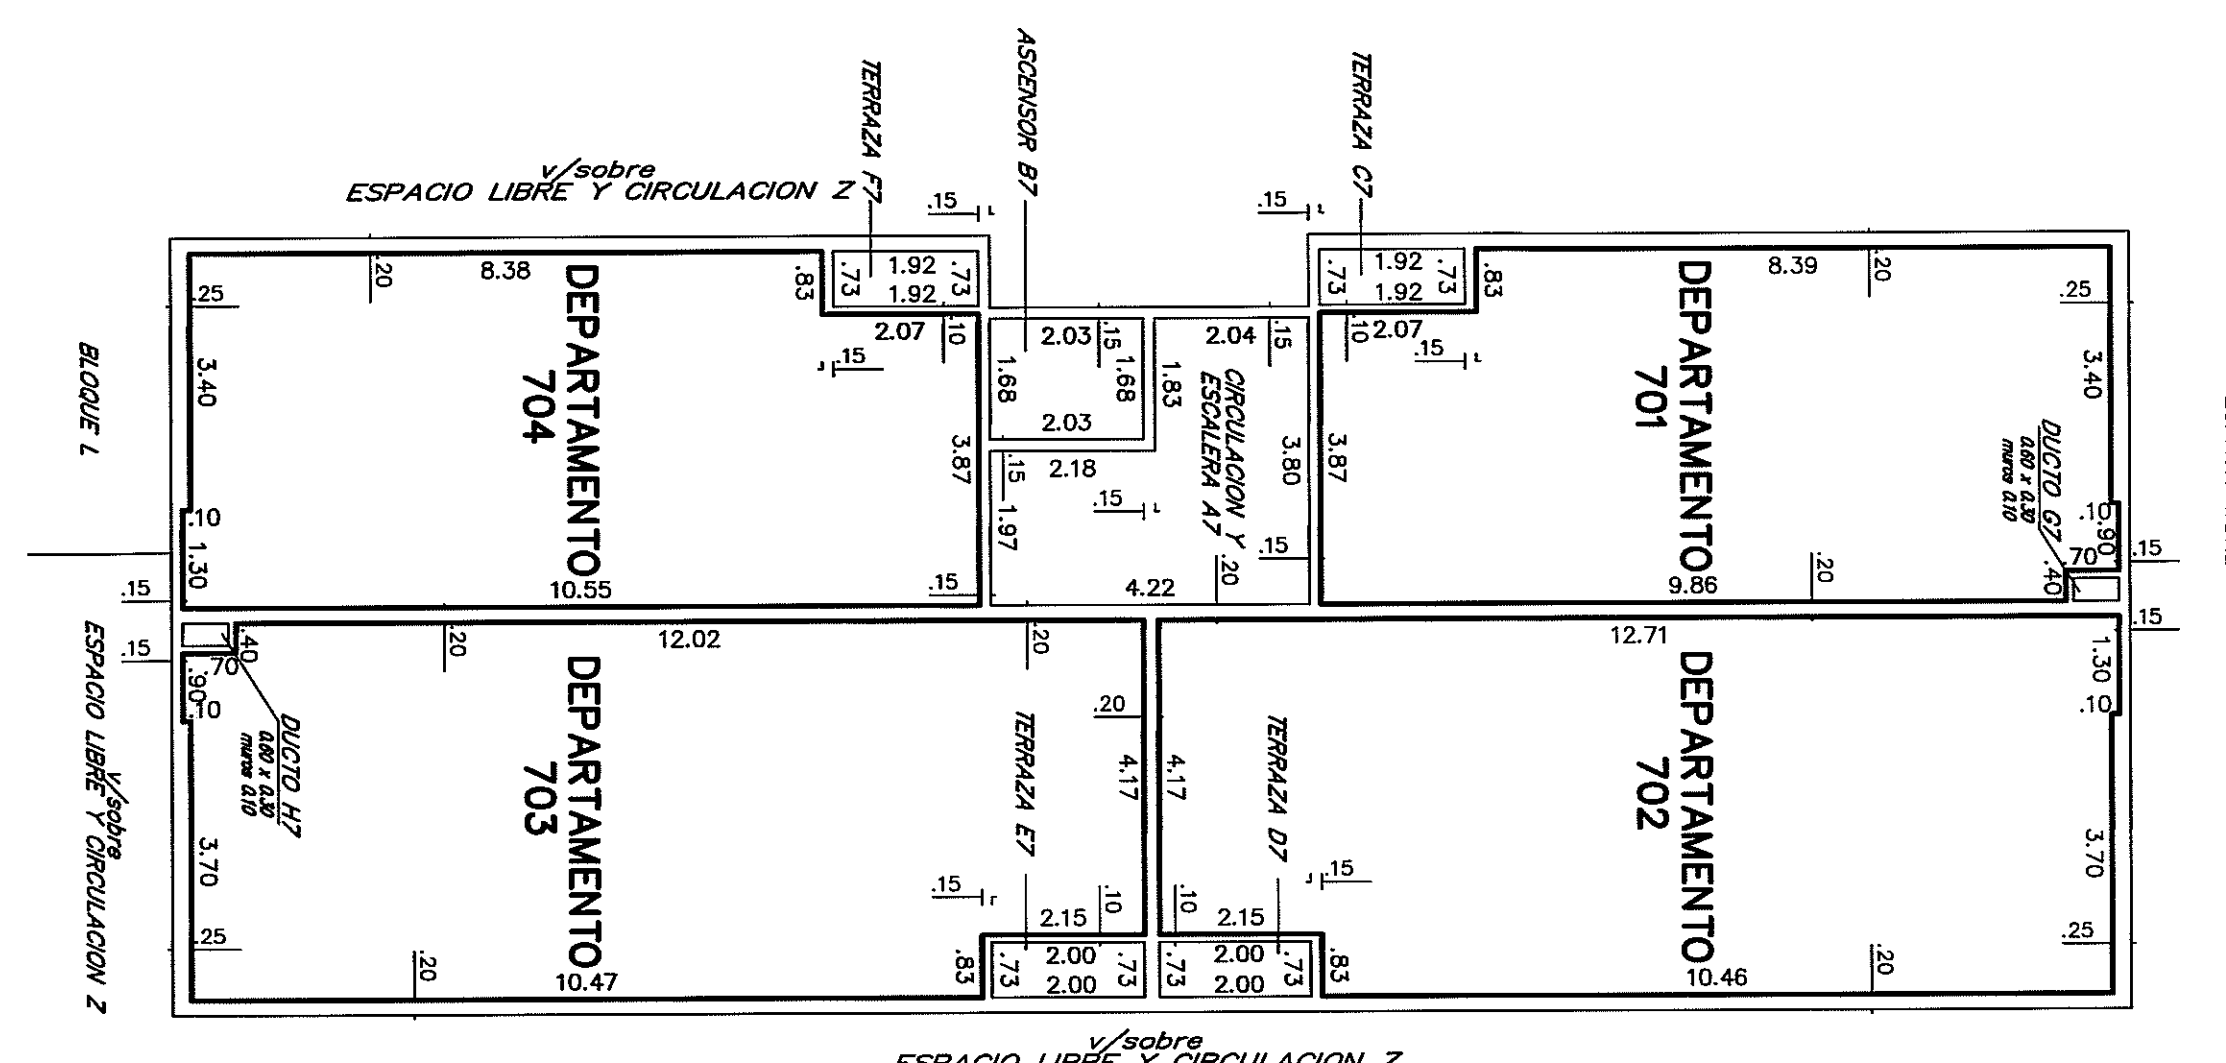

PISO 8

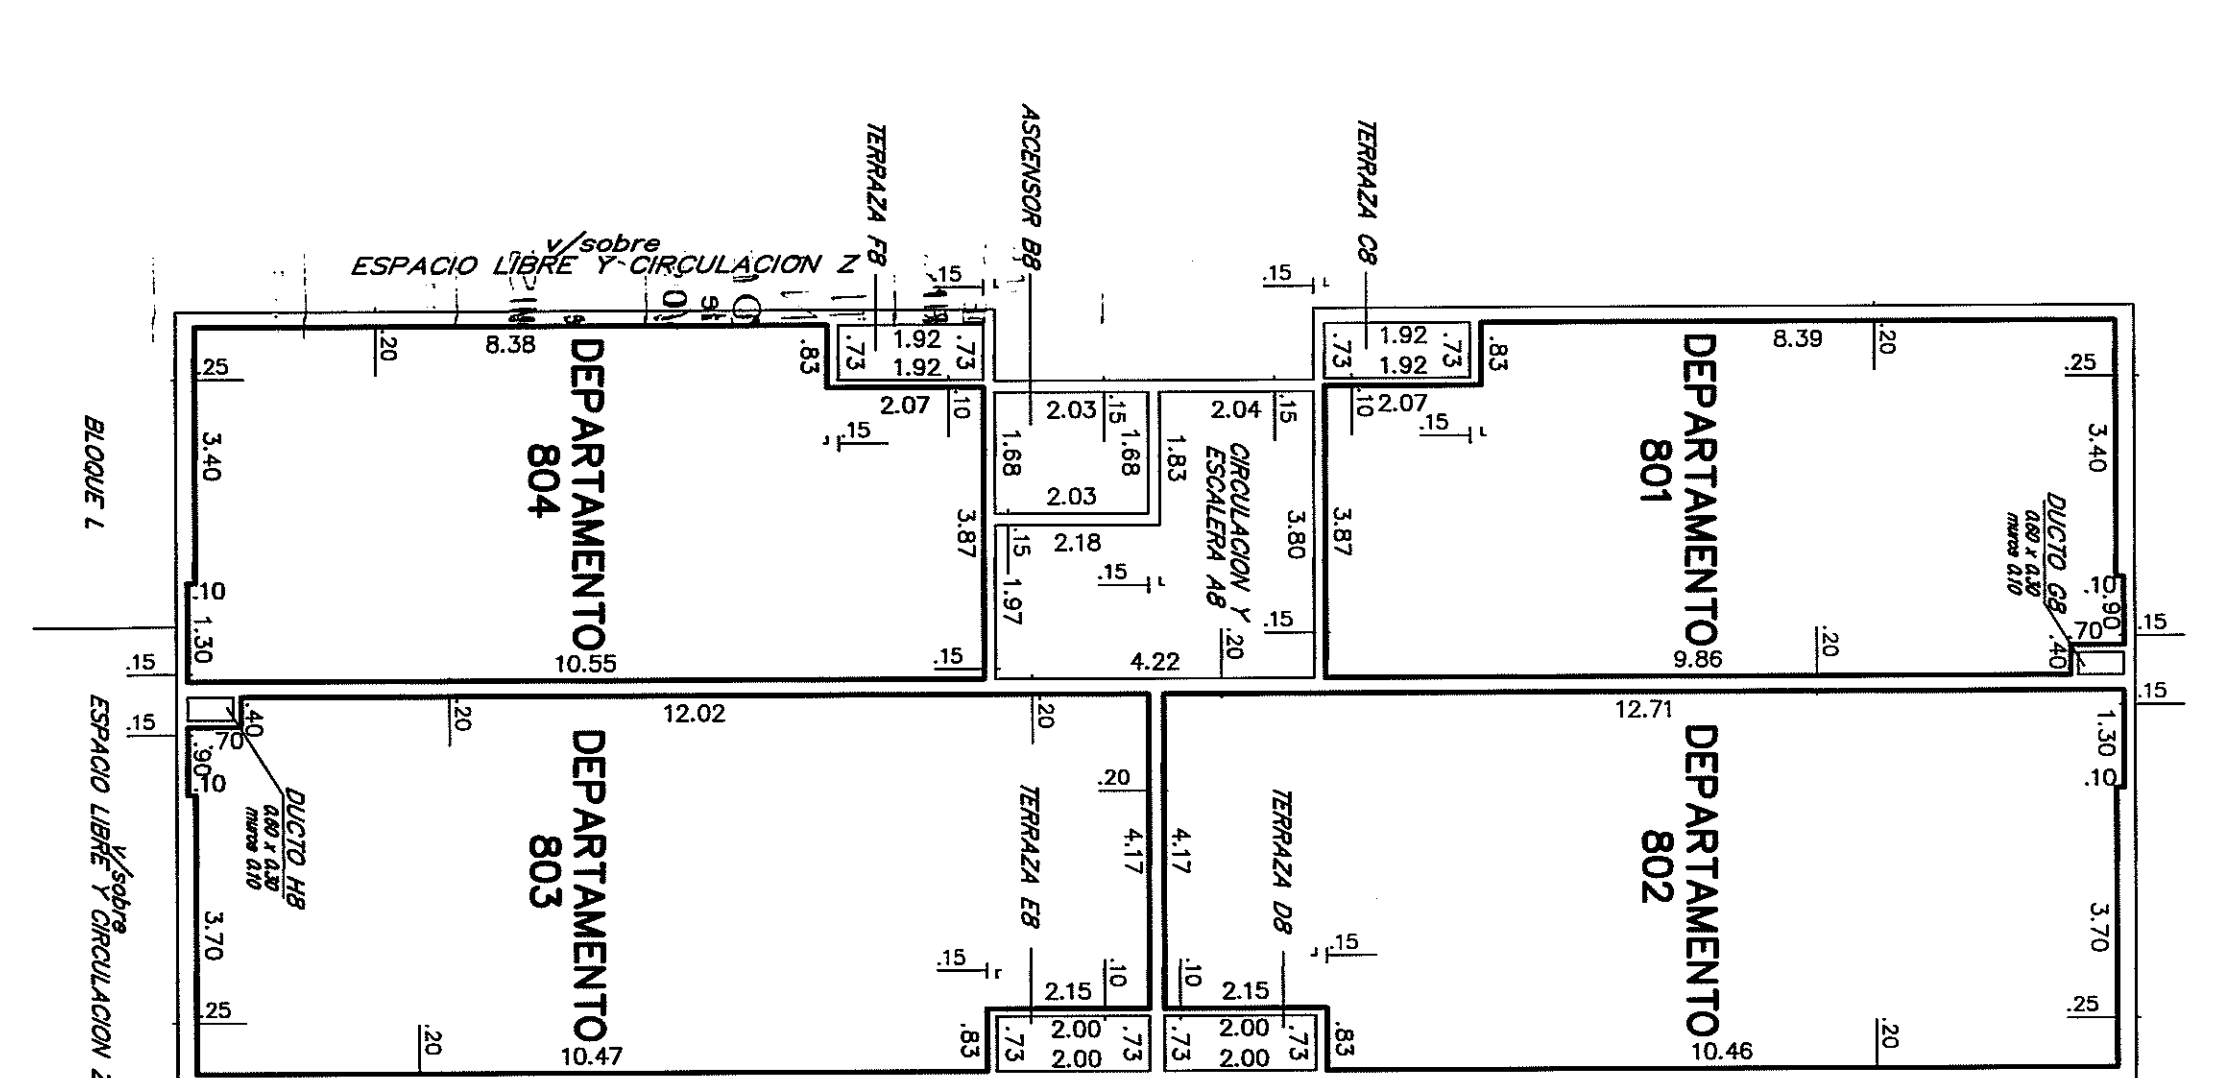



PLANILLA de Areas en metros cuadrados

Table with columns: Bloque, Planta, Nivel, Designacion, Areas (Superficie, Propiedad, Común, Estímulo, Total), Observaciones. Includes sub-tables for PLANTA BAJA and PISO 0.

PLANILLA de Areas en metros cuadrados

Table with columns: Bloque, Planta, Nivel, Designacion, Areas (Superficie, Propiedad, Común, Estímulo, Total), Observaciones. Includes sub-tables for PISO 1 through PISO 6.

CROQUIS DE UBICACION

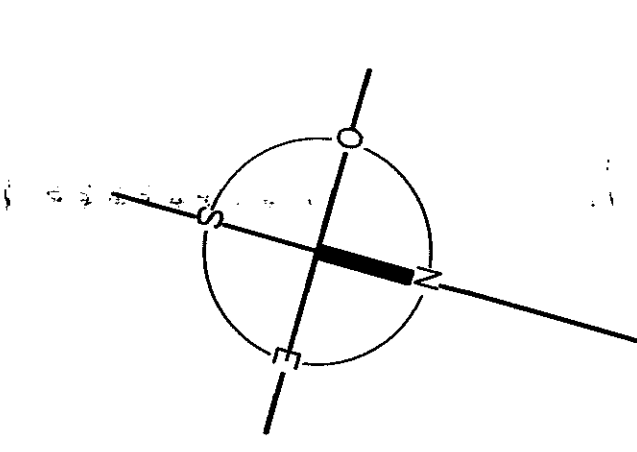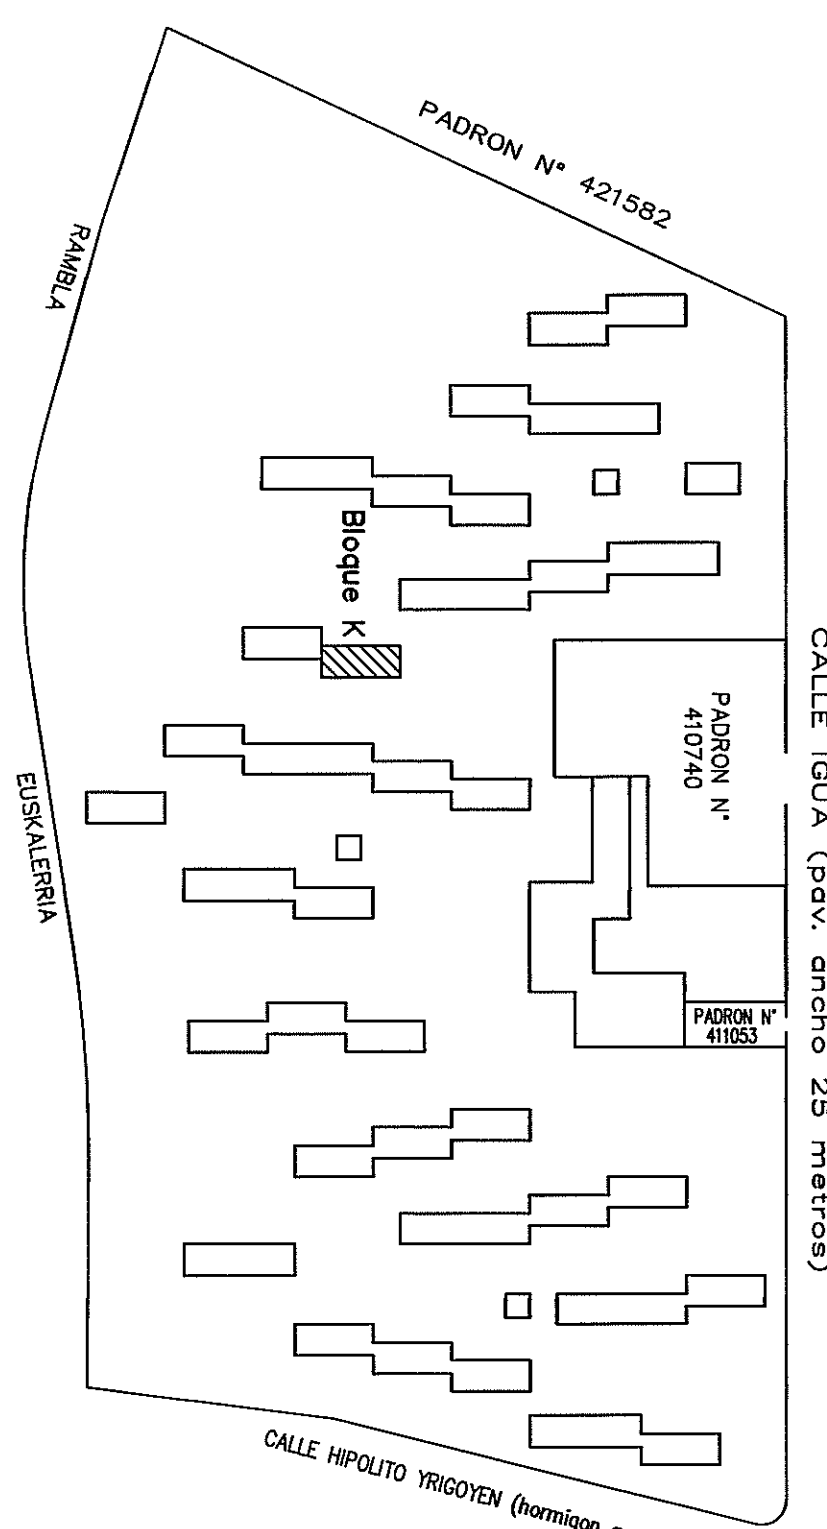

Administrative and legal information including: AGENCIA NACIONAL DE MENSURA, AGENCIA NACIONAL DE VIVIENDA, AGENCIA NACIONAL DE ARRENDAMIENTO, AGENCIA NACIONAL DE CATASTRO, and various signatures and stamps.