


PISO 9



PISO 10

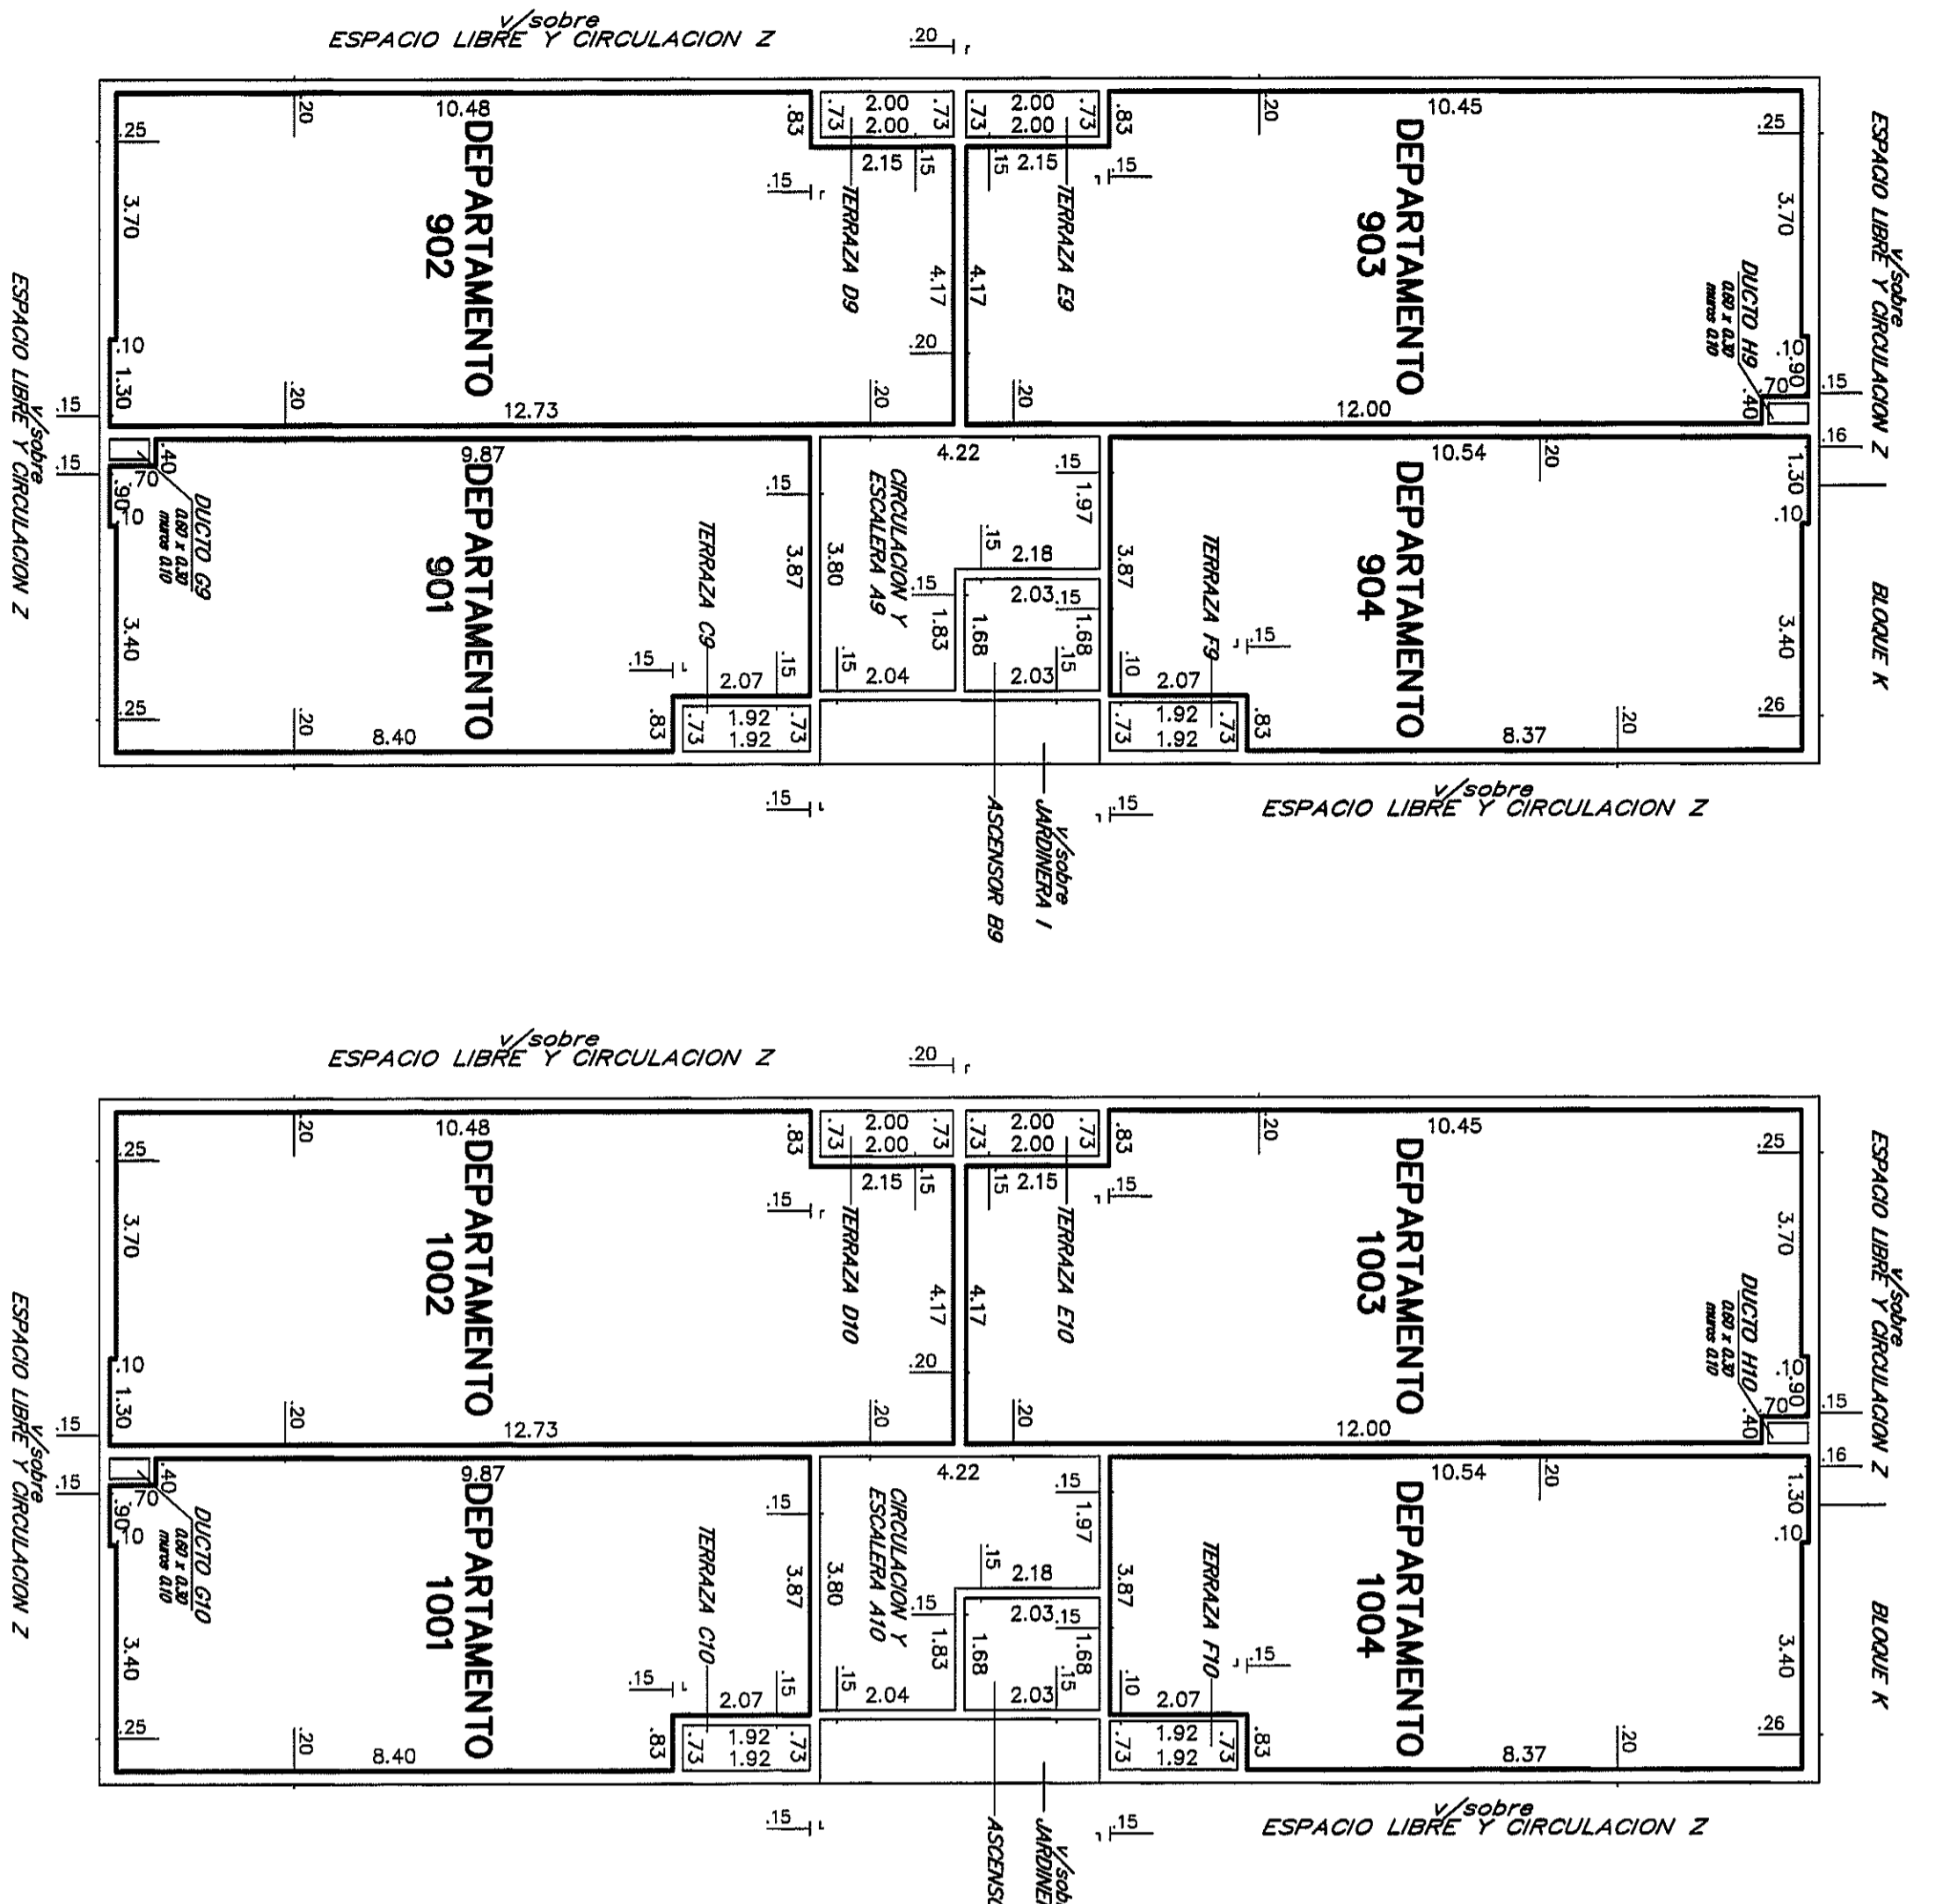

PLANILLA de áreas en metros cuadrados


Bloque	Planta	Planta	PROPIEDAD COMUNICADA	LIBRE	TOTAL	OBSERVACIONES	
1	DEPARTAMENTO 902	902	47,34		47,34	Uso exclusivo Depto. 902	
	DEPARTAMENTO 901	901	61,50		61,50	Uso exclusivo Depto. 901	
	DEPARTAMENTO 903	903	47,48		47,48	Uso exclusivo Depto. 903	
	DEPARTAMENTO 904	904	12,05	3,41	15,46	Uso exclusivo Depto. 904	
	ASCENSOR						
	TERREZA						
	TERREZA						
	TERREZA						
	TERREZA						
	DUCTO						
	MURSOS						
	TOTALES			217,88	41,95	259,83	Total Planta 263,11
DEPARTAMENTO 1001	1001	47,34		47,34	Uso exclusivo Depto. 1001		
DEPARTAMENTO 1002	1002	61,50		61,50	Uso exclusivo Depto. 1002		
DEPARTAMENTO 1003	1003	61,07		61,07	Uso exclusivo Depto. 1003		
DEPARTAMENTO 1004	1004	47,48		47,48	Uso exclusivo Depto. 1004		
ASCENSOR							
TERREZA							
TERREZA							
TERREZA							
TERREZA							
DUCTO							
MURSOS							
TOTALES			217,88	41,95	259,83	Total Planta 263,11	

ESCALA 1:100

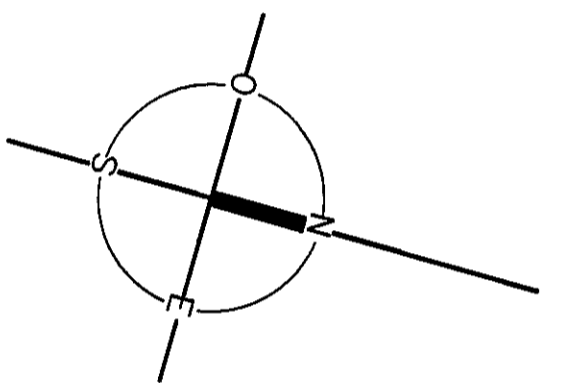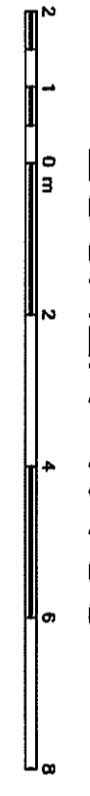


NOTAS: 1- Se dejó constancia que el presente conjunto habitacional corresponde al Pide C. N. 156550 aprobado por el Servicio de Edificación de la Intendencia Municipal de Montevideo el 27/10/1981, el Pide C. N. 156550/1 aprobado por el Servicio de Edificación de la Intendencia Municipal de Montevideo el 27/09/1983 y el refinanciamiento otorgado por el Estado de 2011 expedido por el Arquitecto Claudio Trevizo.
 2- El certificado de habitabilidad fue expedido por el Arquitecto Néstor Dupiché el 07/09/2012.
 3- ARTICULO 4 de la Ley N. 14261 (Servidumbre).
 Todas las unidades incorporadas al régimen de la presente ley quedan sujetas a servidumbre legal de pasaje, conservación, reparación y control del funcionamiento de todos los instalaciones sanitarias, eléctricas, de agua corriente, de gas, de calefacción, de los datos de verificación e habilitación y demás servicios comunes que existieren o se instalen.

CORTE A-B

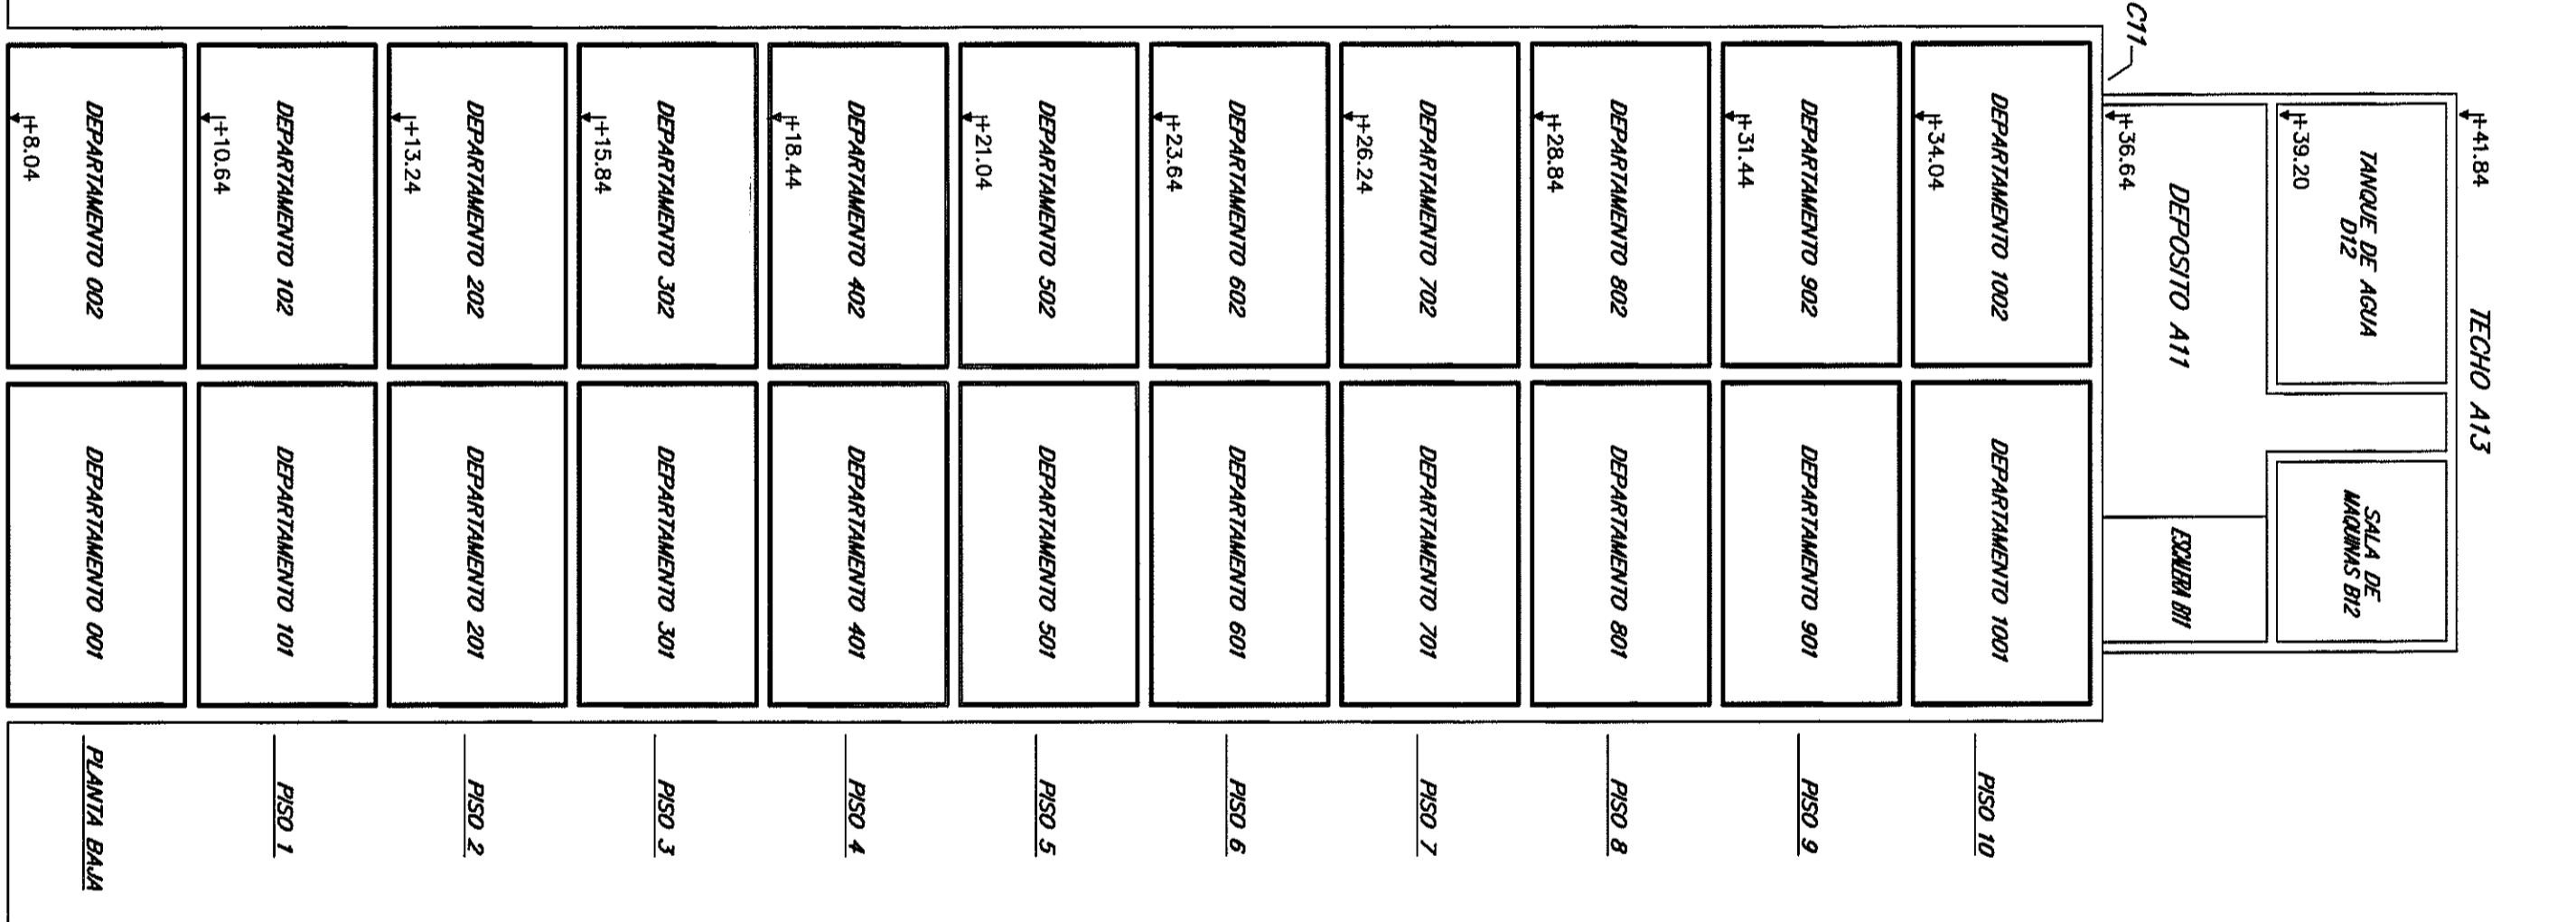

AZOTEA

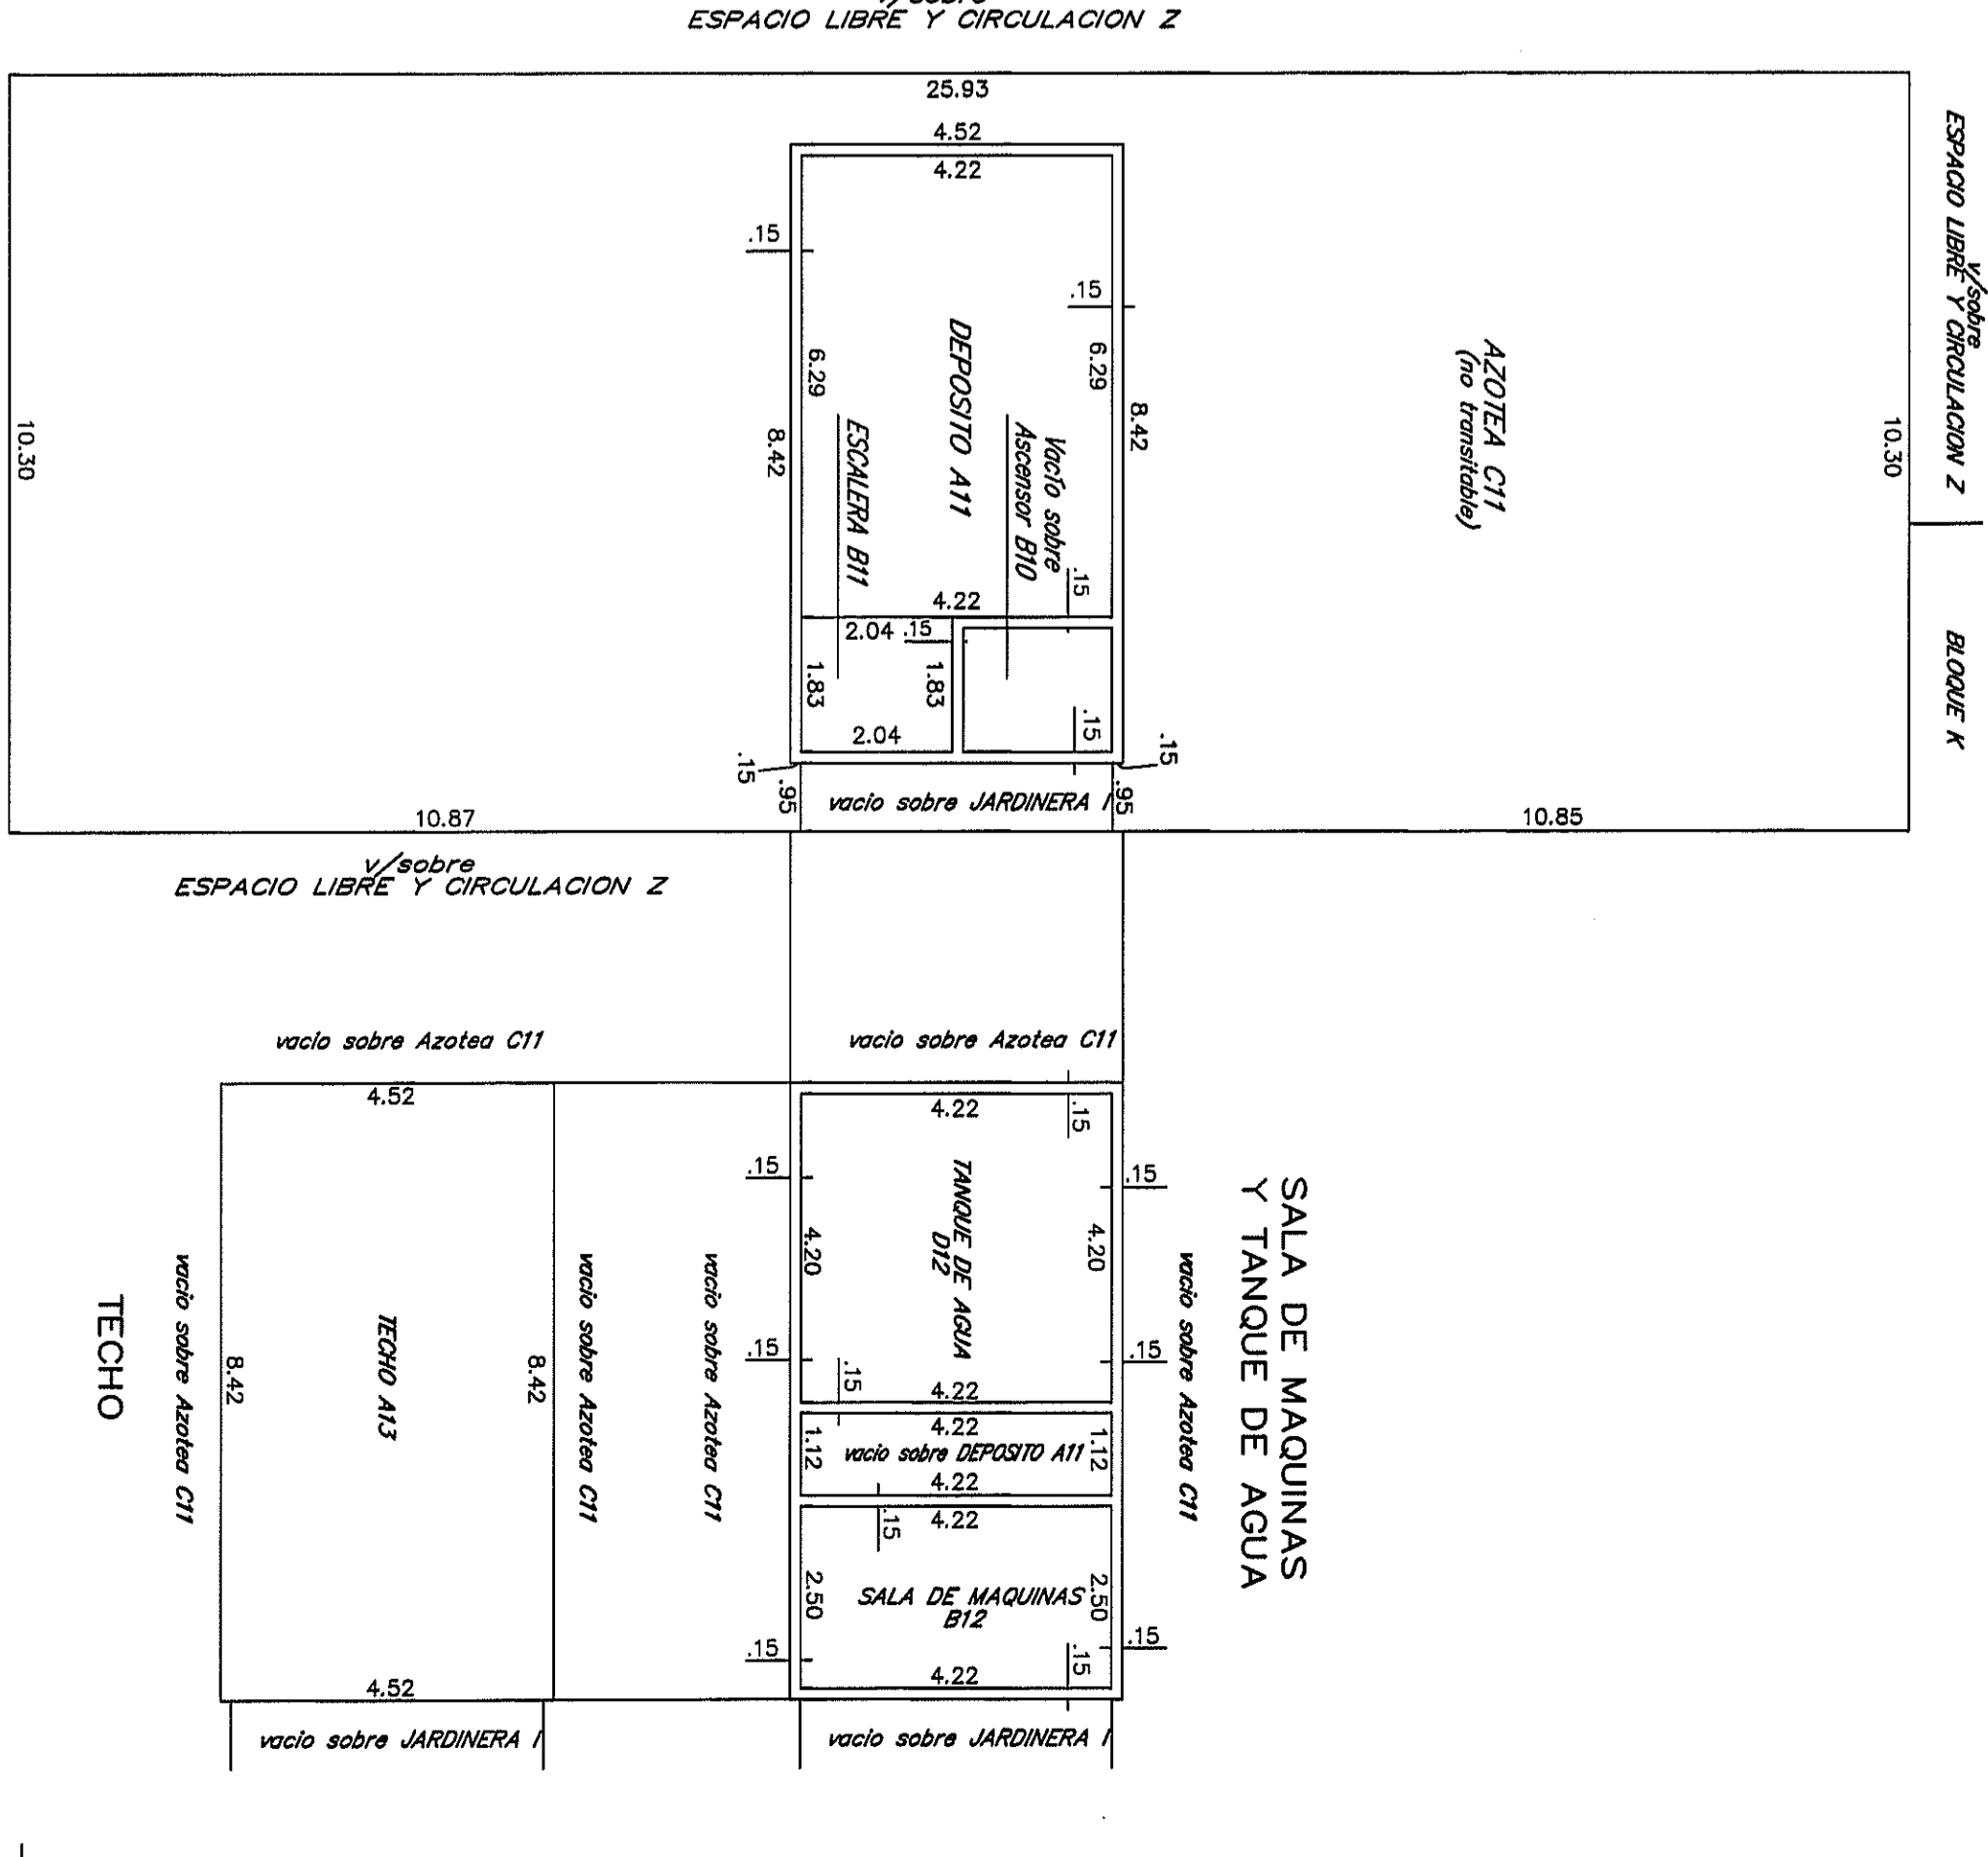

AGENCIA NACIONAL DE VIVIENDA DE VIVIENDA DIVISION NOTARIAL AGRIMENSURA

PLANO DE MENSURA FRACCIONAMIENTO PROPIEDAD HORIZONTAL Incorporado a la Ley N. 10751 de acuerdo d Decreto Ley N 14261 del 3/09/1974

AGENCIA NACIONAL de VIVIENDA FIDECOMISO SOCIAL Y - FIDECOMISO FINANCIERO

Area 9H4 5530m² 50dm² Podson 426433 Escote 1/100

Por A.N.V. Ayudante Técnico Néstor Quiroga
 Montevideo, abril de 2012.
 DARIO GUSTAVO BRUM Ingeniero Agrimensor MONTEVIDEO

ANTECEDENTES
 DOMINIUMS Escritura autorizada por la Esc. Tercera Matrim. Sudada en Montevideo el 26/09/2008 inscrita en el Registro de la Propiedad Horizontal con el N. 15771, N. 15855 y N. 15856. Escritura autorizada por la Esc. Tercera Matrim. Sudada en Montevideo el 14/12/2010 con el N. 1580395. de la propiedad. Sección Inmobiliaria de Montevideo el 14/12/2010 con el N. 1580395.
 GRATICOS Plano de mensura y fraccionamiento del Ing. Agrimensor César A. Herrera de agosto de 1984 inscripto en la Dirección General del Catastro Nacional el 24/05/1985 con el N. 6386.
 Plano de mensura y tasación del Ing. Agrimensor Darío G. Brum de marzo de 2011 inscripto en la Dirección Nacional de Catastro el 03/09/2012 con el N. 45211.

DIRECCION NACIONAL DE CATASTRO
 COPIA Y REGISTRO DE PLANOS
 LAMINA 25 DE 72
 BLOQUE L
 Corte y Planilla de áreas.

Colección, sin observaciones y cumpliendo las disposiciones legales se inscribe con el N. 45211 en el Registro de la Propiedad Horizontal de Montevideo el 15/11/2012.
 Montevideo, 15/11/2012 de 2012
 Ing. Agrim. Néstor Quiroga
 Nelson Quiroga