


Planilla de áreas en metros cuadrados

Table with columns: Bloque, Planta, Nivel, Designación, Área Propiedad Común, Área Libre, Área Empadronada, Observaciones. Includes totals for PLANTA BAJA and PISO 1.


Planilla de áreas en metros cuadrados

Table with columns: Bloque, Planta, Nivel, Designación, Área Propiedad Común, Área Libre, Área Empadronada, Observaciones. Includes totals for PISO 2 through PISO 6.

CROQUIS DE UBICACION

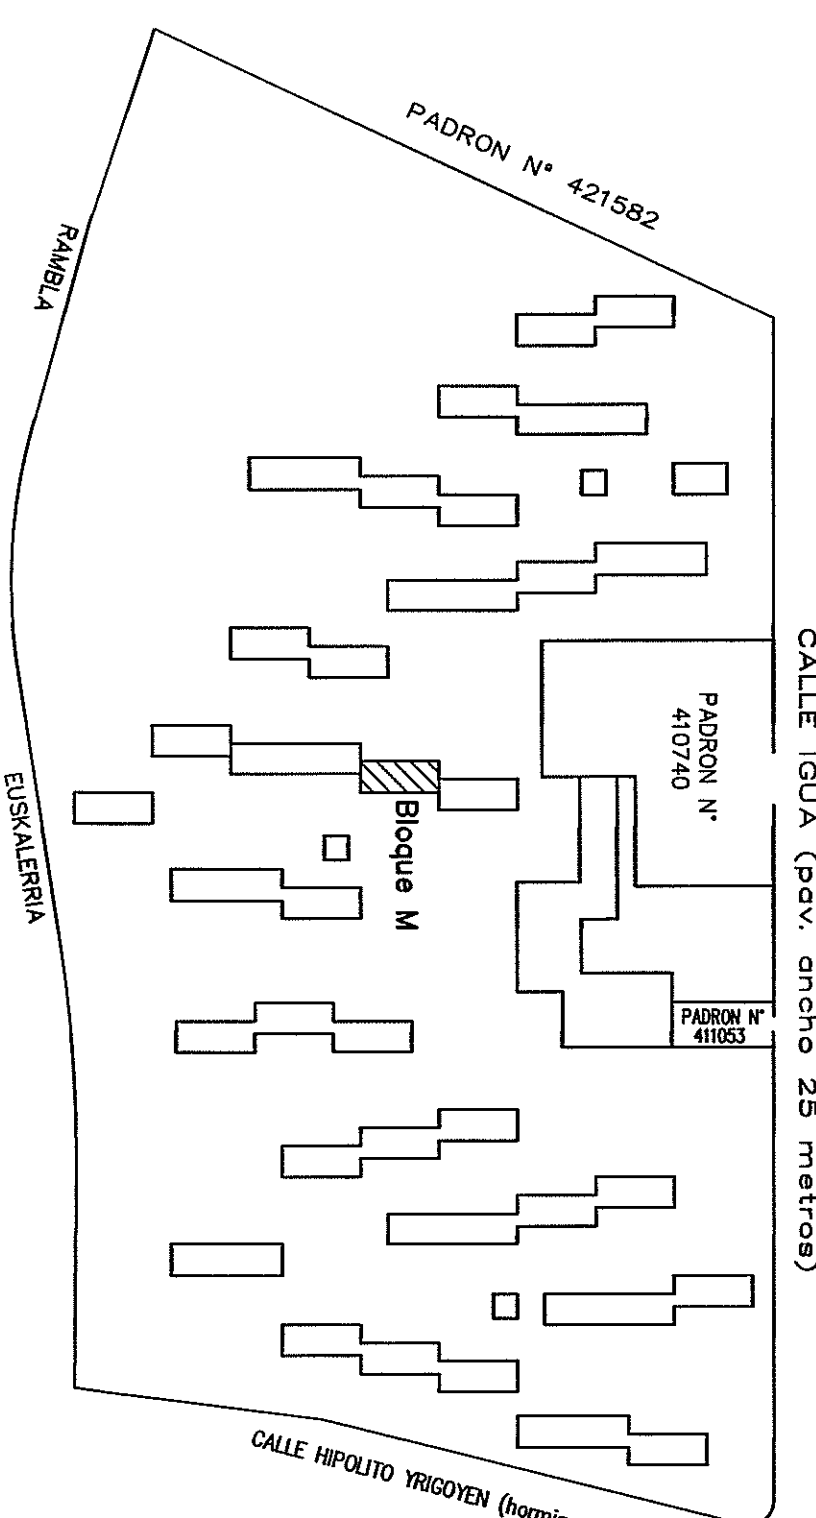

DIRECCION NACIONAL DE CATASTRO
El presente es un documento que se emite en virtud de la Ley N° 14581 del 30/09/1974...

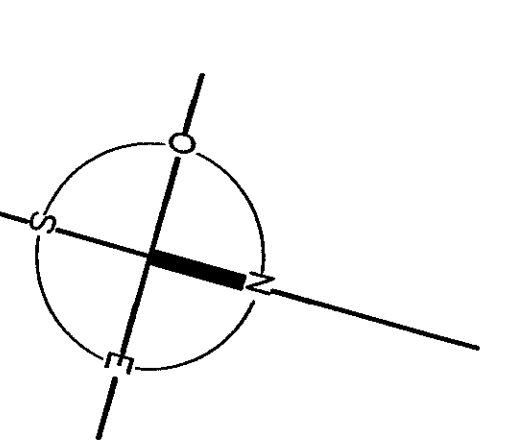

Formal document header including: AGENCIA NACIONAL DE VIVIENDA FIDEICOMISO SOCIAL V - FIDEICOMISO FINANCIERO, PLAN DE MENSURA, and various administrative stamps and signatures.