



PISO 9

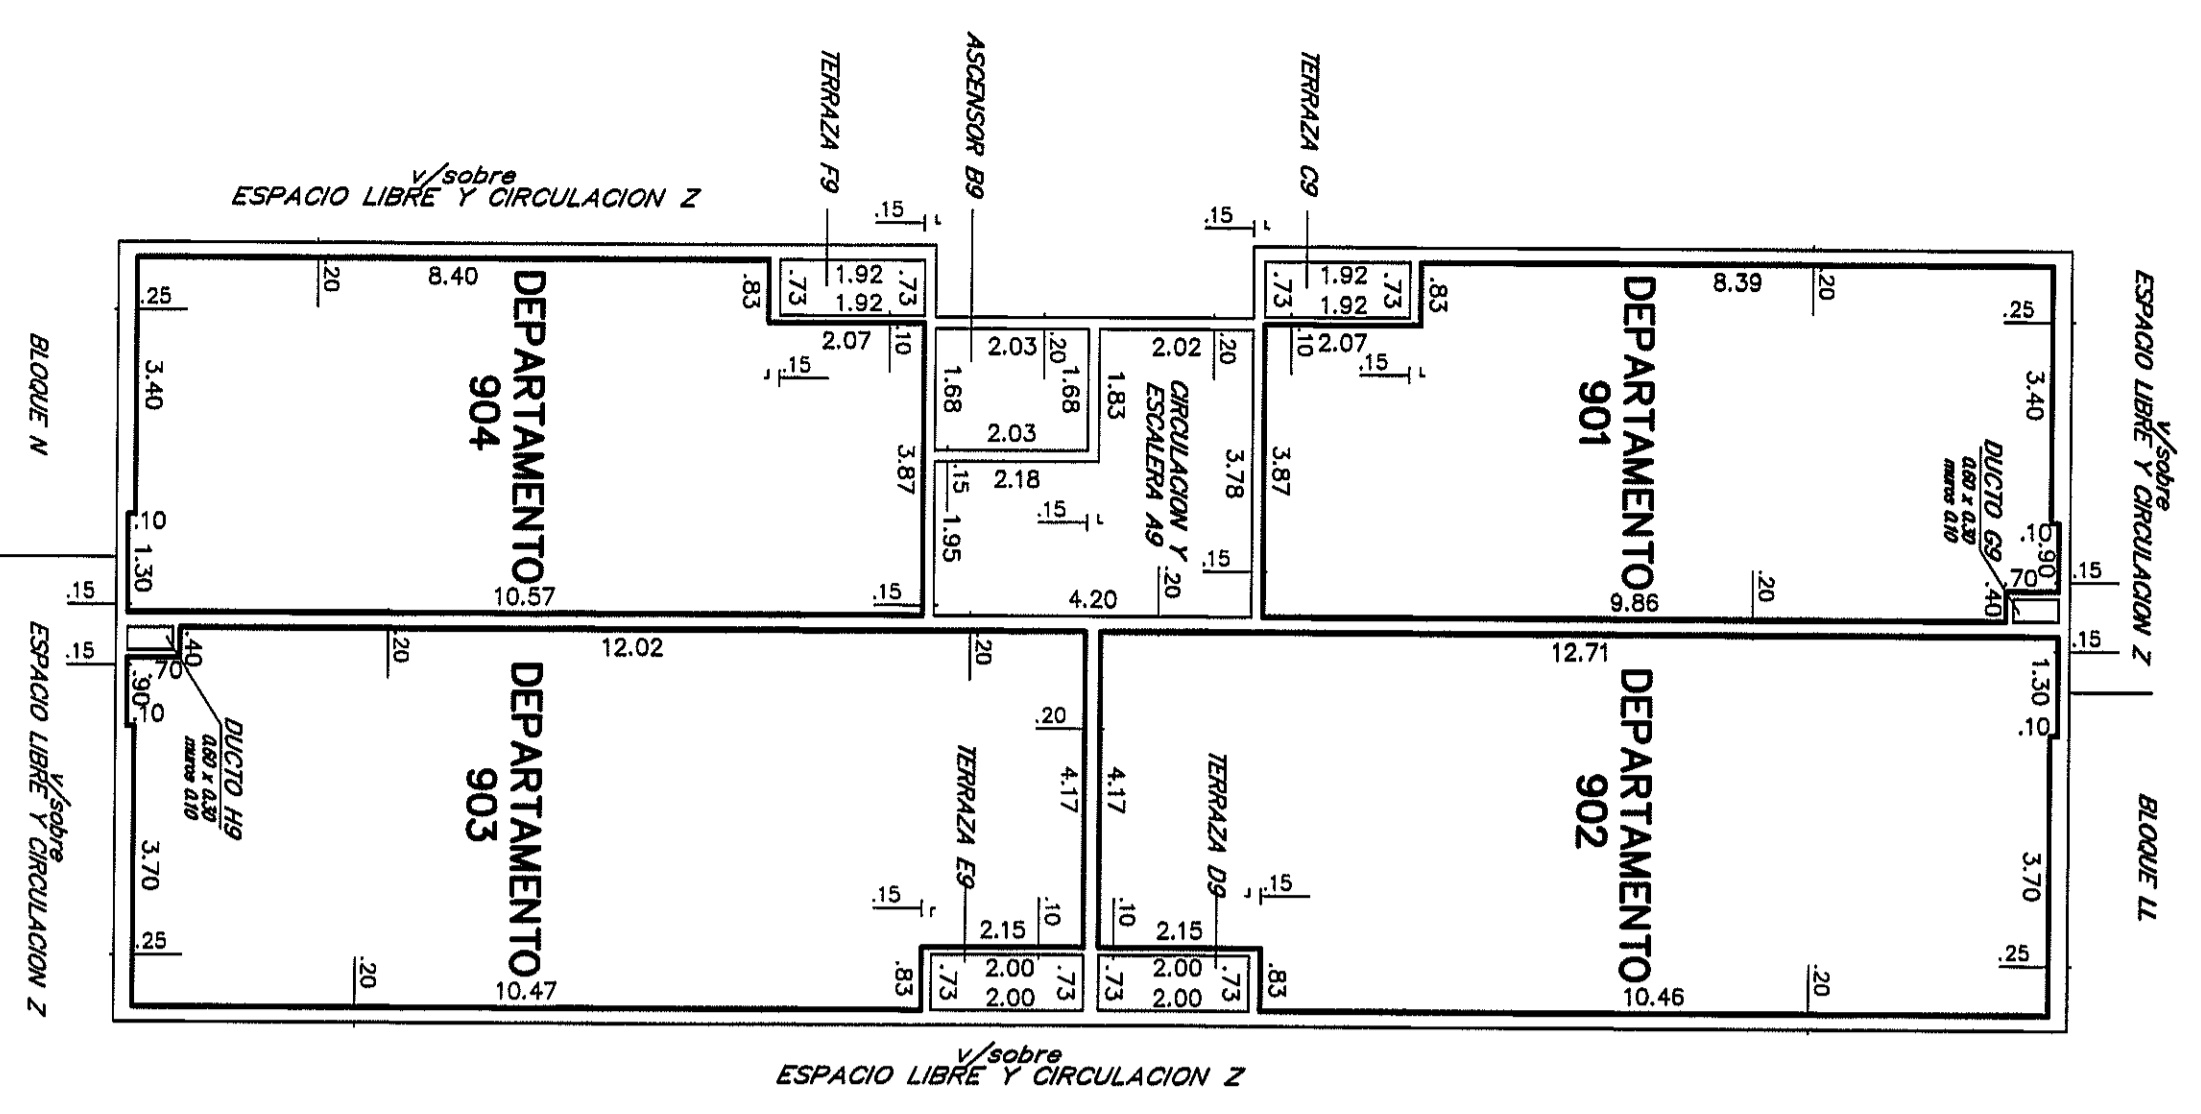


PISO 10

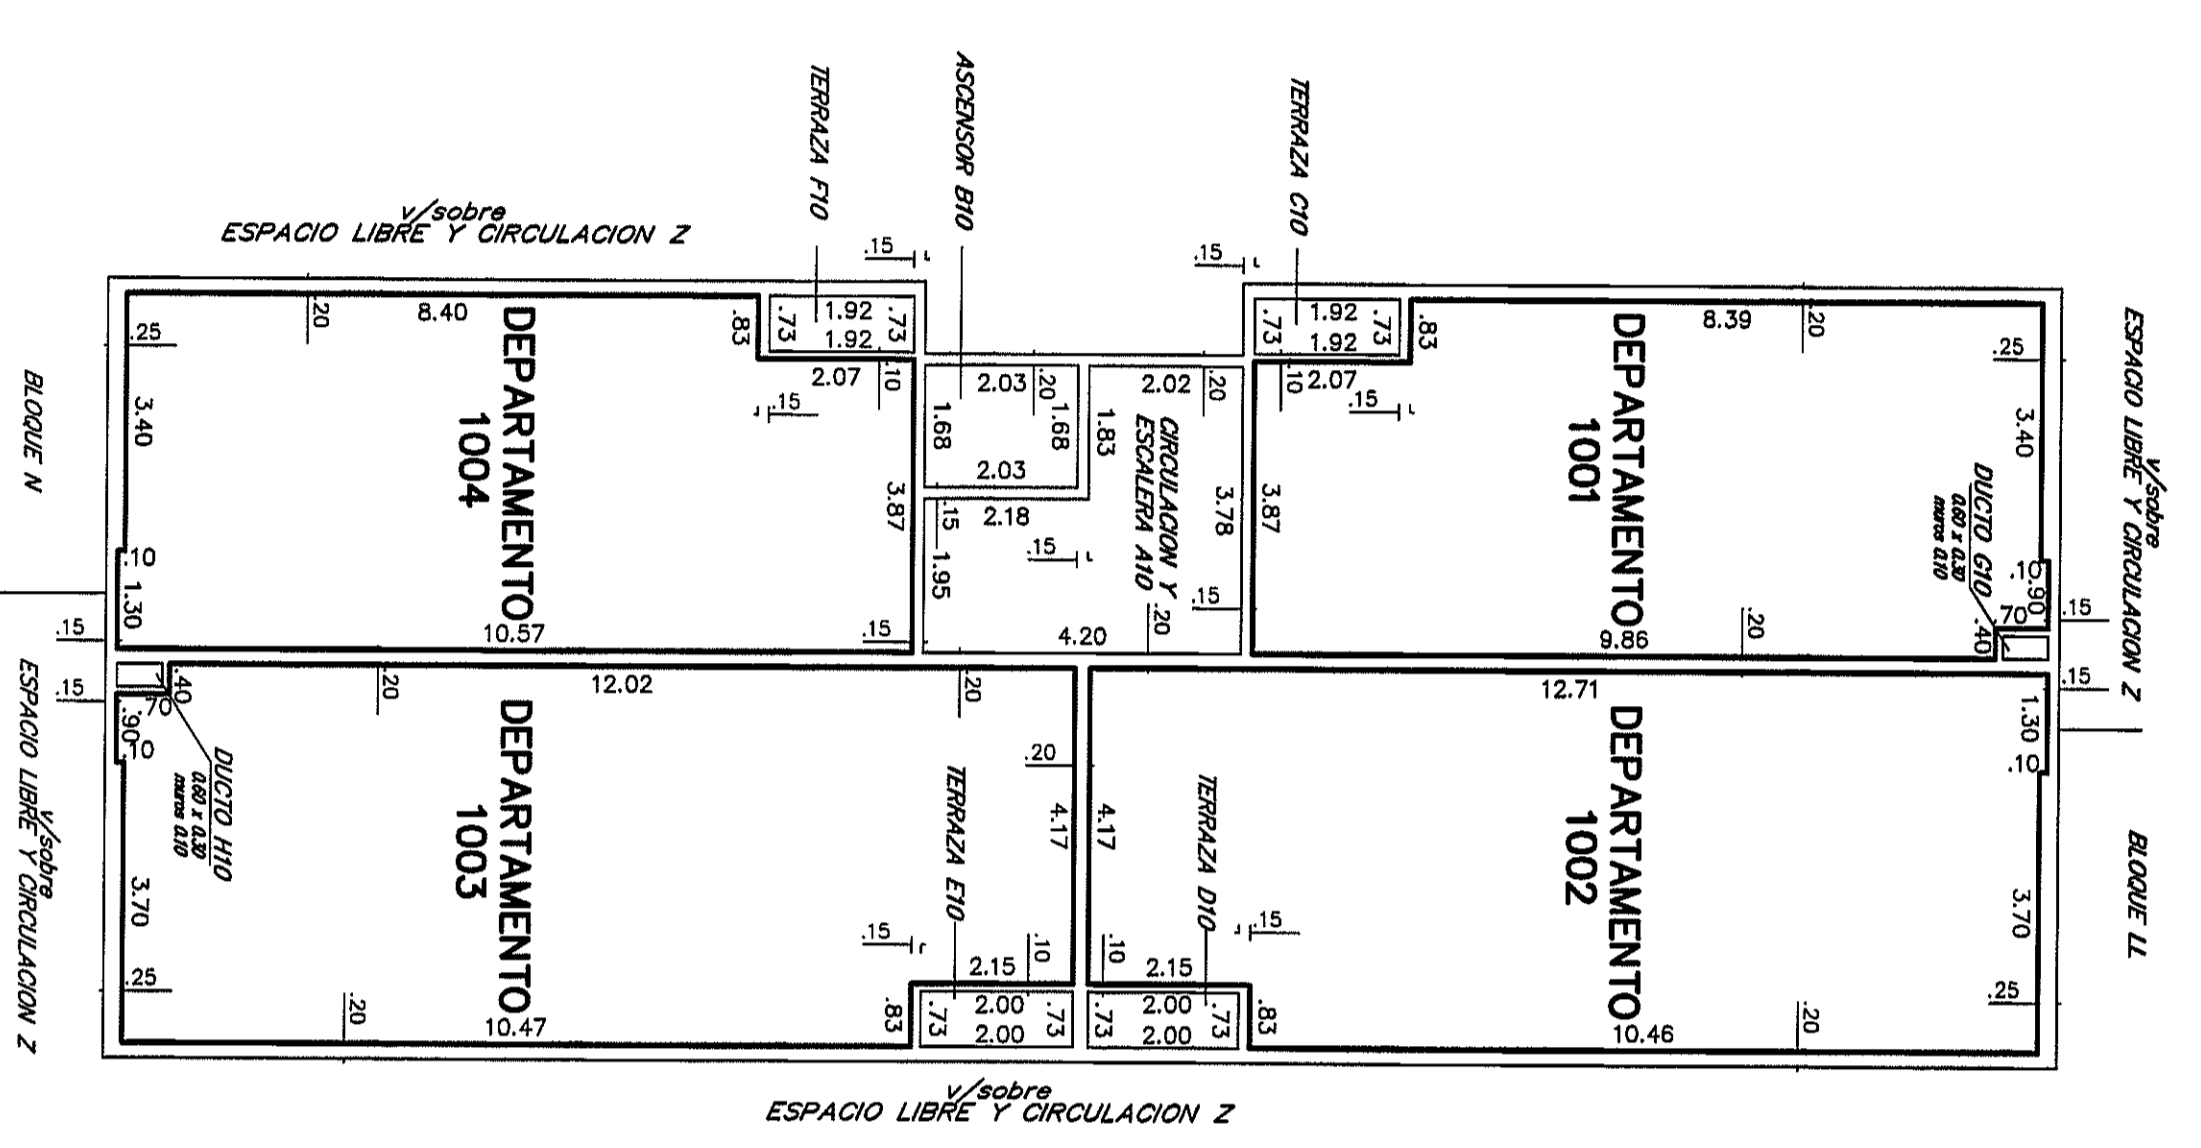

PLANILLA de áreas en metros cuadrados

Bloque	Planta	Nivel	DESIGNACION	PROPIEDAD INDIVIDUAL EDIFICADA	PROPIEDAD COMUN EDIFICADA	TOTAL EDIFICADO	OBSERVACIONES	
Z	01	901	DEPARTAMENTO 901	47,28	47,28	47,28	Uso exclusivo Depto. 901	
		902	DEPARTAMENTO 902	61,17	61,17	61,17	Uso exclusivo Depto. 902	
		903	DEPARTAMENTO 903	61,17	61,17	61,17	Uso exclusivo Depto. 903	
		904	DEPARTAMENTO 904	47,62	47,62	47,62	Uso exclusivo Depto. 904	

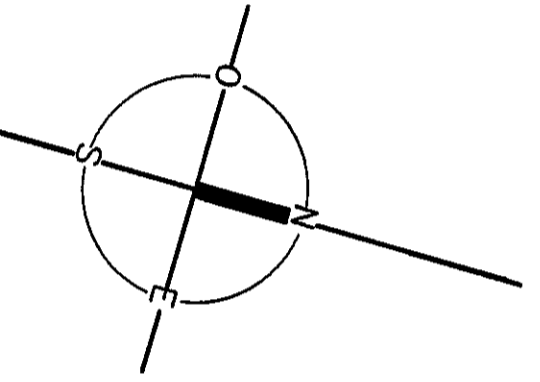

ESCALA 1:100

DIRECCION NACIONAL DE CATASTRO
OFICINA DE MONTEVIDEO
DEPARTAMENTO DE PROPIEDAD HORIZONTAL

08 ENE. 2013





3- ARTICULO 4 de la Ley N. 14261 (Serrallonga)

Todas las unidades incorporadas al régimen de la presente ley quedan sujetas a sendos reglamentos de propiedad, conservación, reparación y control del funcionamiento de todos los instalaciones sanitarias, eléctricas, de agua caliente, de gas, de calefacción, de los activos de ventilación e iluminación y demás servicios comunes que existieren o se instalen.

CORTE A-B

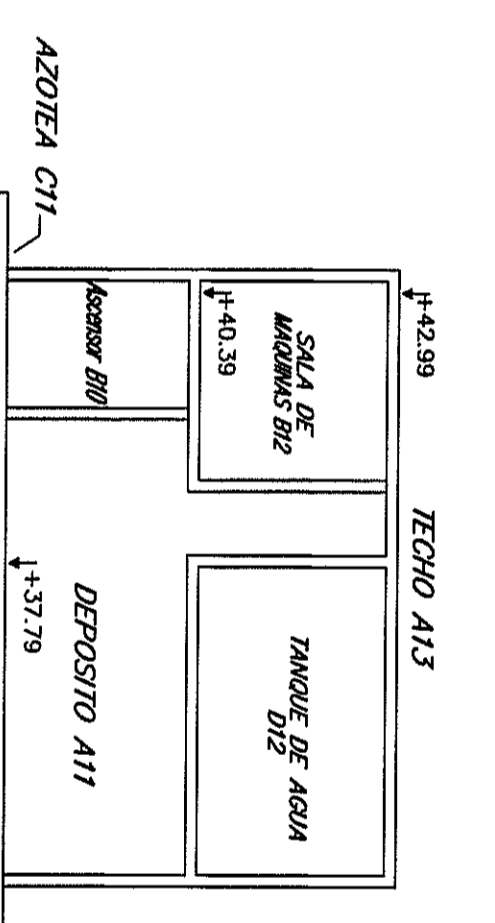

AZOTEA

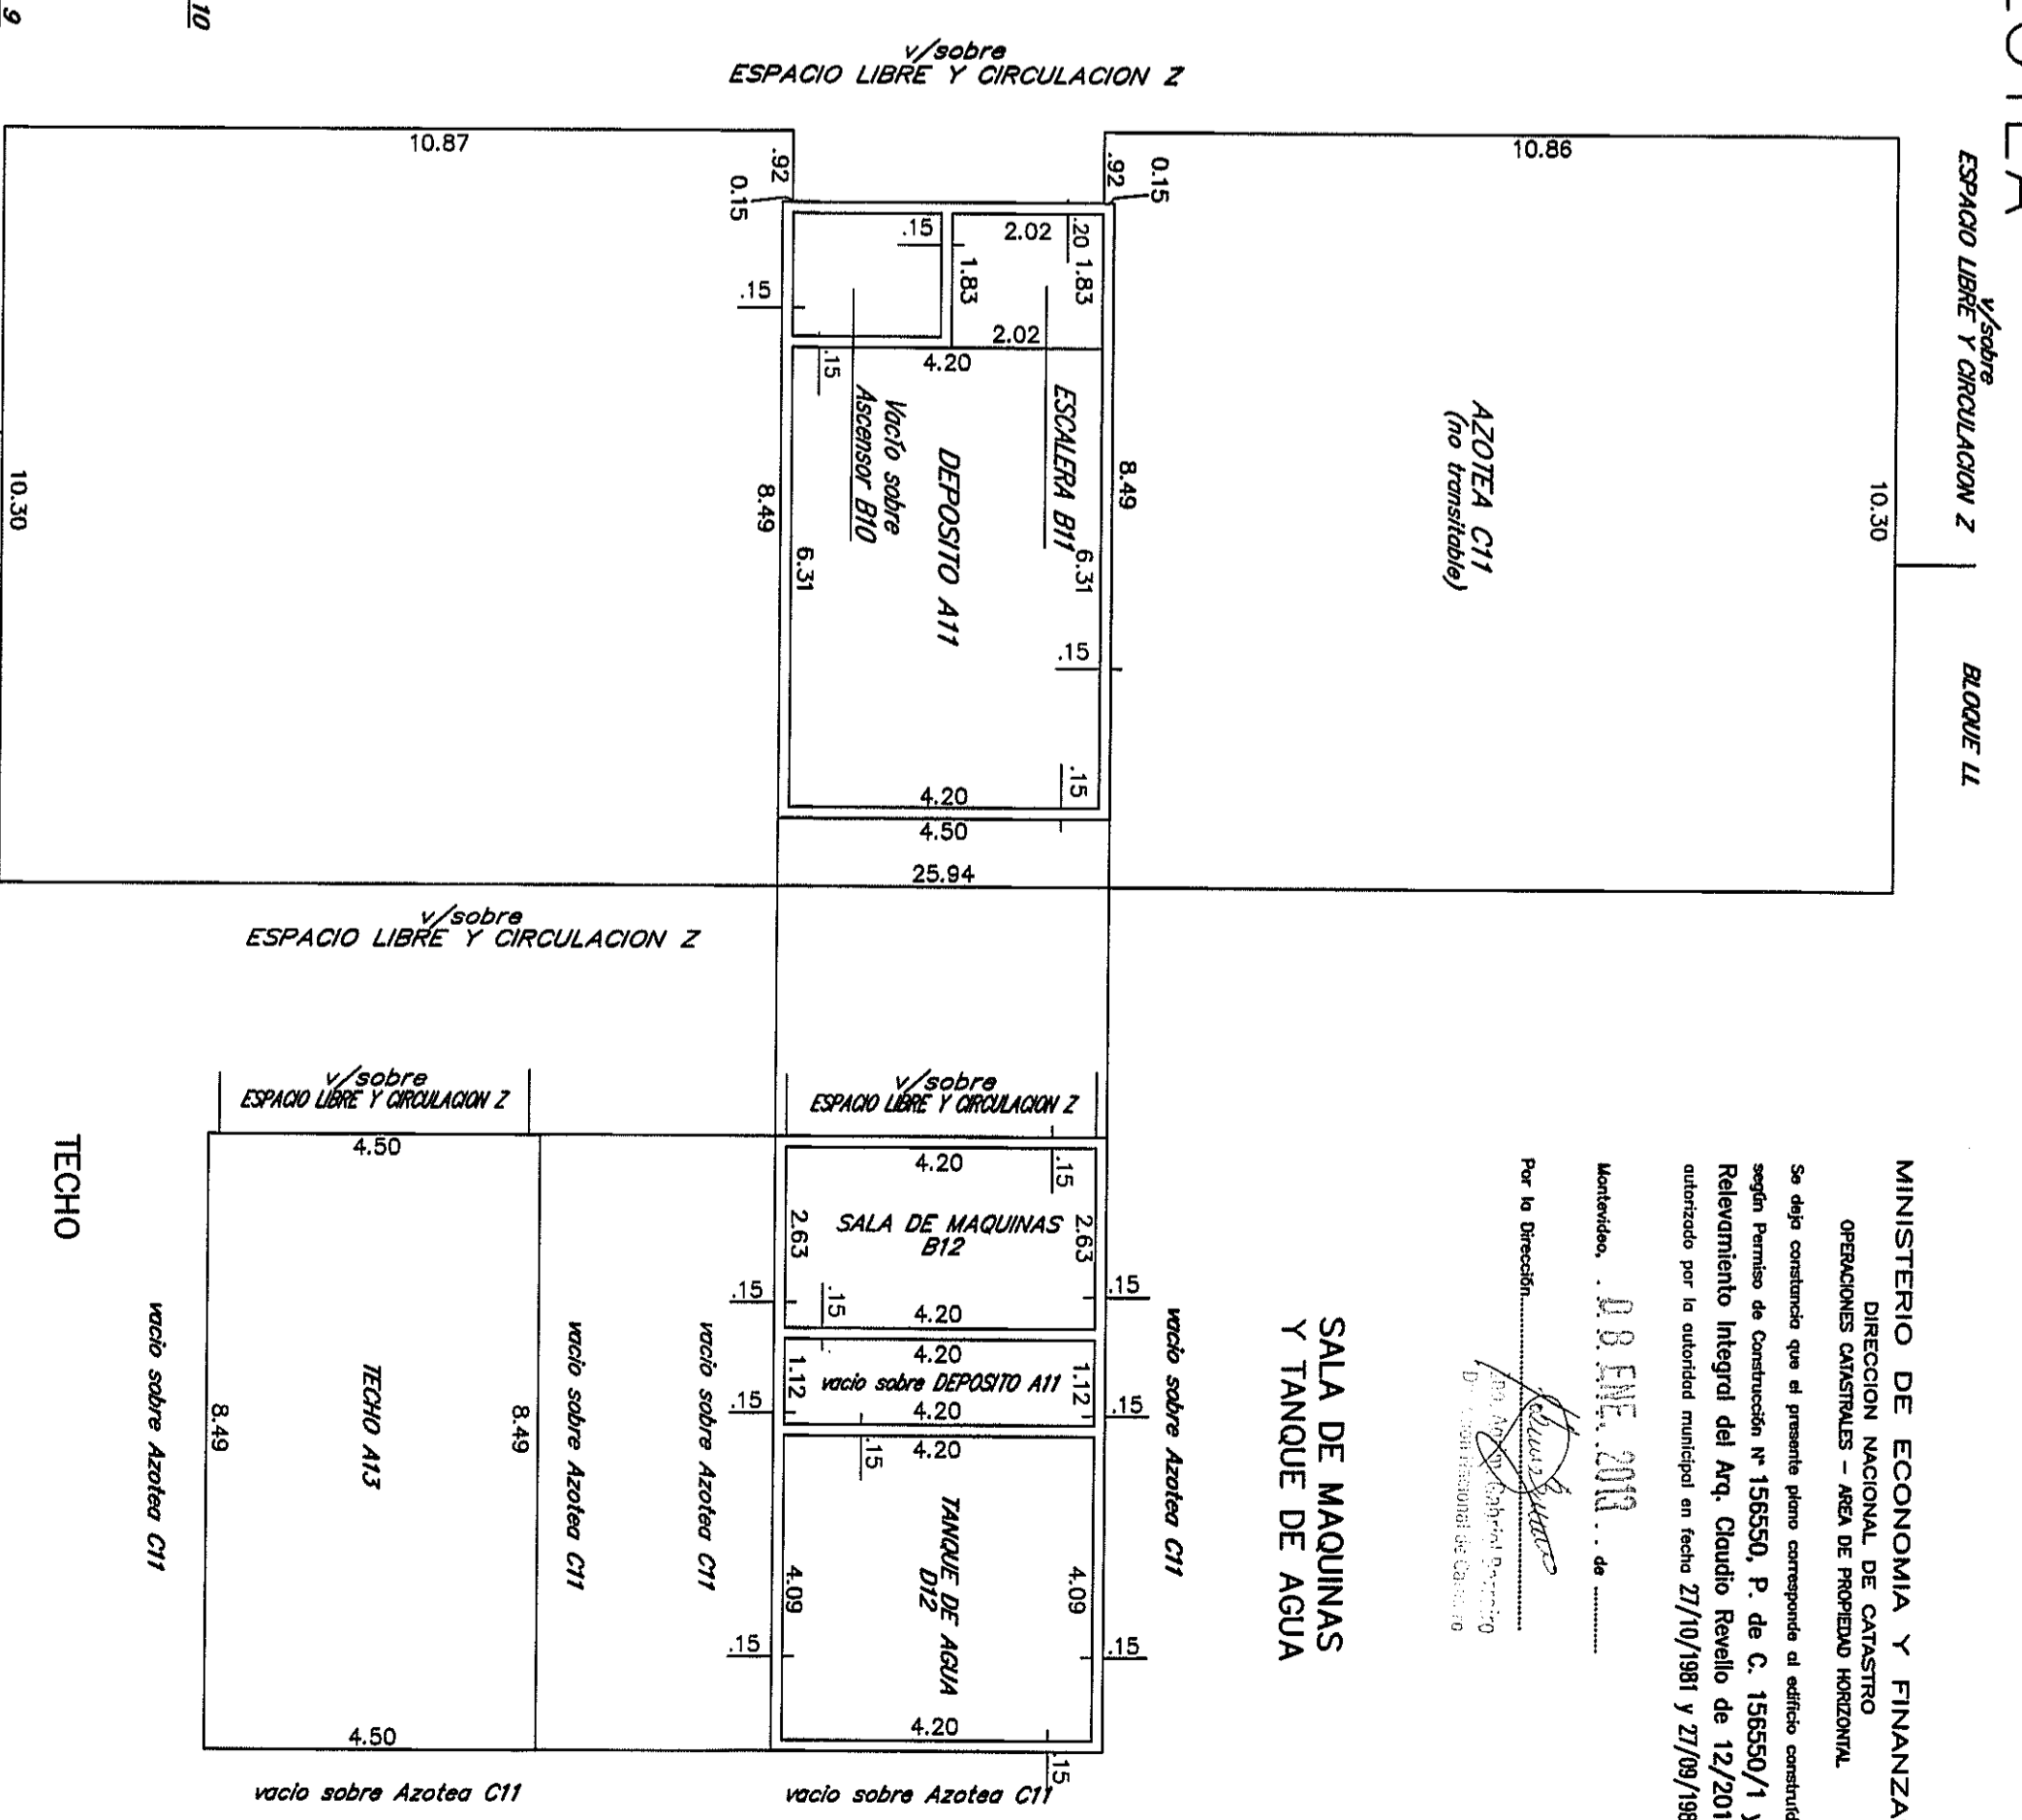

DEPARTAMENTO 1004	DEPARTAMENTO 1003
DEPARTAMENTO 904	DEPARTAMENTO 903
DEPARTAMENTO 704	DEPARTAMENTO 703
DEPARTAMENTO 604	DEPARTAMENTO 603
DEPARTAMENTO 504	DEPARTAMENTO 503
DEPARTAMENTO 404	DEPARTAMENTO 403
DEPARTAMENTO 304	DEPARTAMENTO 303
DEPARTAMENTO 204	DEPARTAMENTO 203
DEPARTAMENTO 104	DEPARTAMENTO 103

AGENCIA NACIONAL DE VIVIENDA
DIVISION NOTARIAL AGRIMENSURA

PLANO DE MENSURA
FRACCIONAMIENTO
PROPIEDAD HORIZONTAL
Incorporado a la Ley N. 10751 de acuerdo al Decreto Ley N. 14261 del 3/09/1974

Montevideo

Por ANV		Ayudante Técnico	Néstor Cuevas	Dibujante	Guillermo Corvo
Montevideo, abril de 2011.					

DIRECCION NACIONAL DE CATASTRO
BLOQUE M

LAMINA 29 DE 72

Contiene Nuevo piso a Techo.
Corte y Planilla de frons.

08 ENE. 2013