4T A0
11x1189

PLANTA BAJA

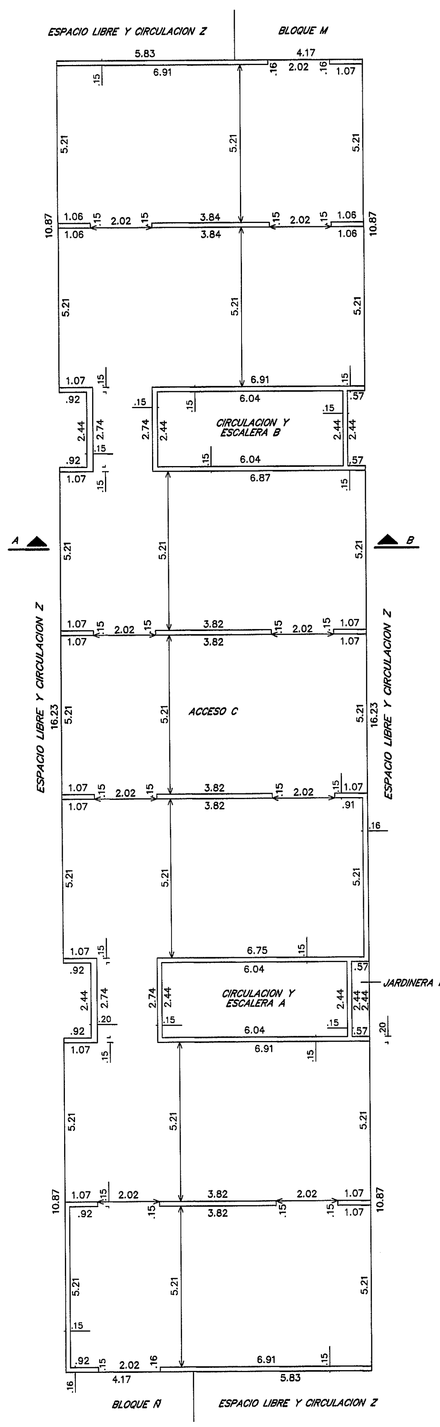

PISO 1

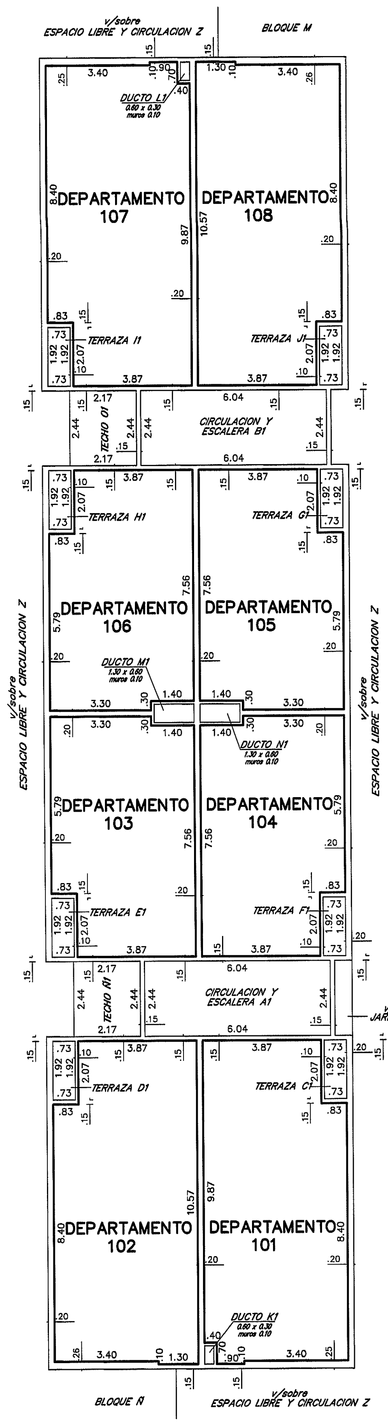

PISO 2

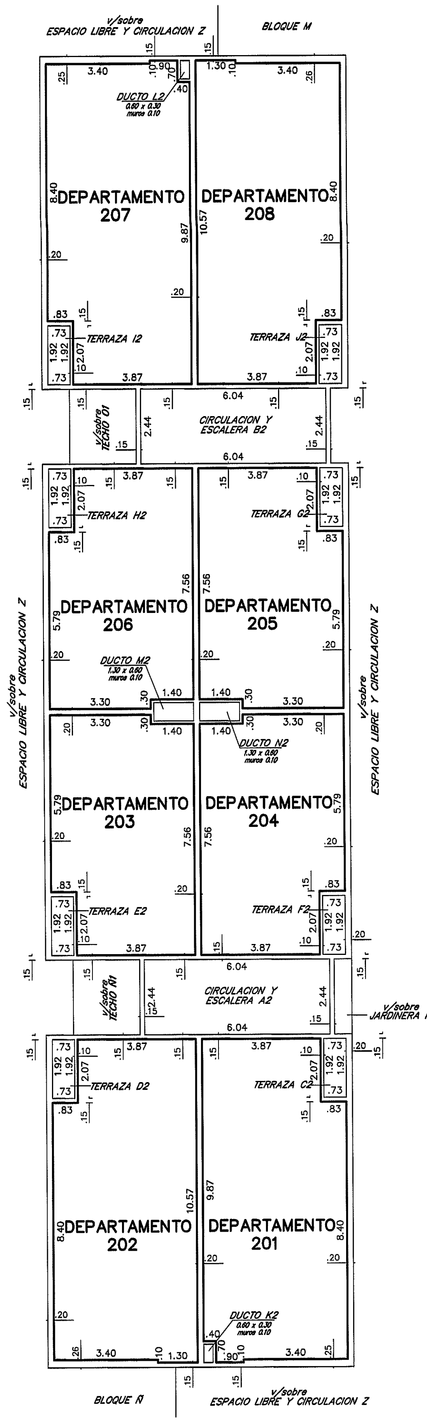

PISO 3

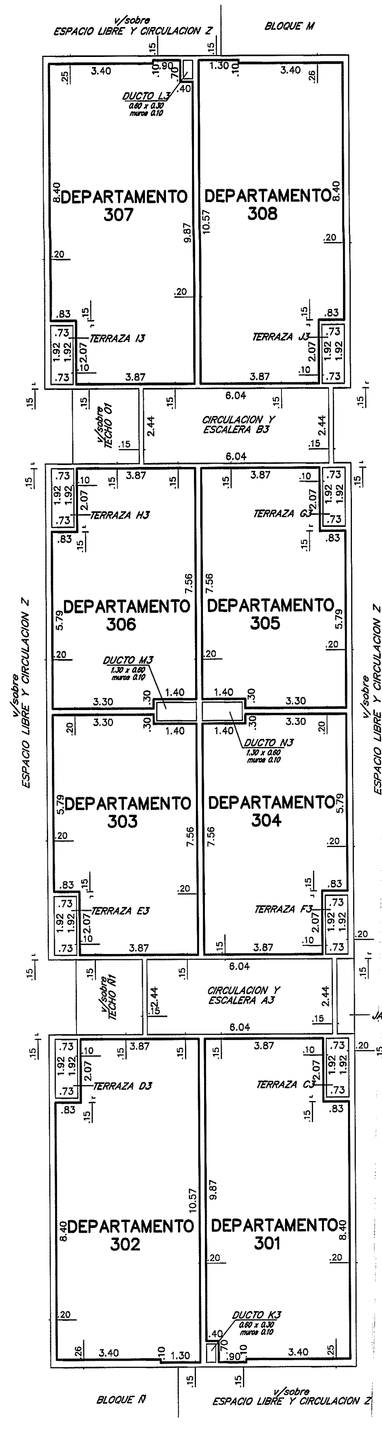

PLANTA AZOTEA

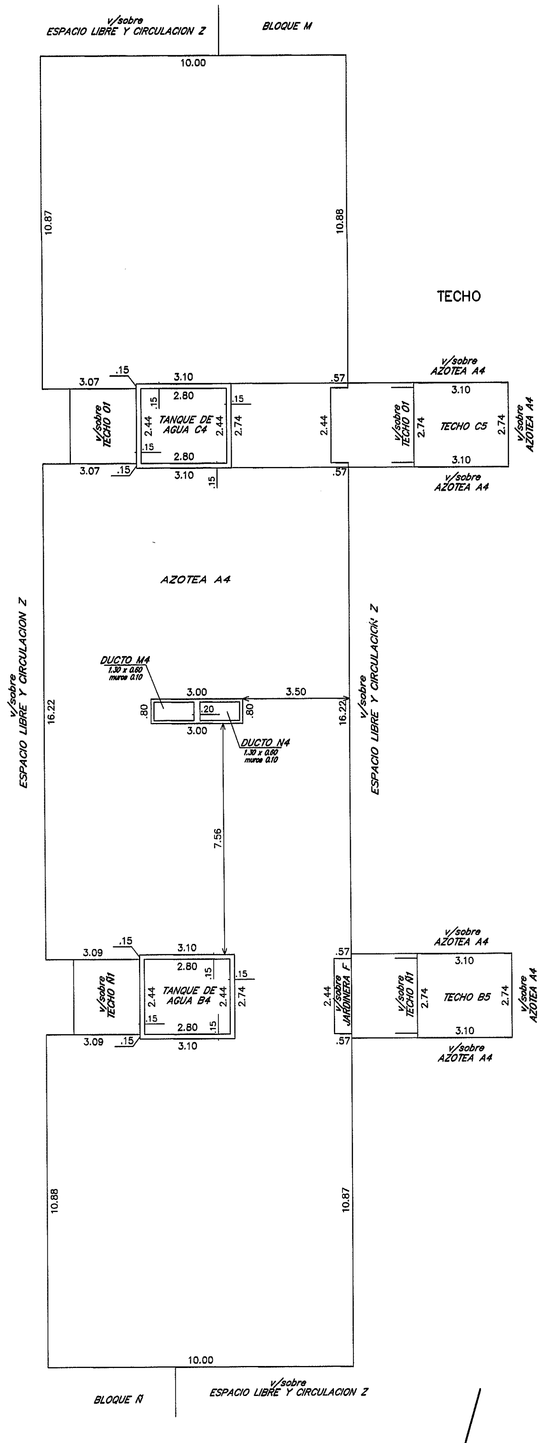

PLANILLA de áreas en metros cuadrados

Bloque	Planta	Nivel	DESIGNACION		AREAS: PROPIEDAD INDIVIDUAL EDIFICADA	PROPIEDAD COMUN EDIFICADA	COMUN LIBRE	TOTAL EDIFICADO	OBSERVACIONES
BLOQUE N	PLANTA BAJA	+8.29	CIRC. Y ESCALERA	A		14.74			
			CIRC. Y ESCALERA	B		14.74			
			ACCESO	C		375.61			
			JARDINERA	F			1.39		
			MUROS			18.13			
			TOTALES			421.22	1.39	421.22	Total Planta 422.61
	PISO 1	+10.89	DEPARTAMENTO	101	47.34				
			DEPARTAMENTO	102	47.62				
			DEPARTAMENTO	103	34.80				
			DEPARTAMENTO	104	34.80				
			DEPARTAMENTO	105	34.80				
			DEPARTAMENTO	106	34.80				
			DEPARTAMENTO	107	47.34				
			DEPARTAMENTO	108	47.62				
			CIRC. Y ESCALERA	A1		14.74			
			CIRC. Y ESCALERA	B1		14.74			
			TERRAZA	C1		1.40			Uso exclusivo Depto.101
			TERRAZA	D1		1.40			Uso exclusivo Depto.102
			TERRAZA	E1		1.40			Uso exclusivo Depto.103
			TERRAZA	F1		1.40			Uso exclusivo Depto.104
			TERRAZA	G1		1.40			Uso exclusivo Depto.105
			TERRAZA	H1		1.40			Uso exclusivo Depto.106
			TERRAZA	I1		1.40			Uso exclusivo Depto.107
			TERRAZA	J1		1.40			Uso exclusivo Depto.108
			DUCTO	K1			0.18		
			DUCTO	L1			0.18		
			DUCTO	M1			0.78		
			DUCTO	N1			0.78		
			TECHO	N1			5.29		
			TECHO	O1			5.29		
			MUROS			38.92			
			TOTALES		339.12	79.60	12.50	408.72	Total Planta 421.22
	PISO 2	+13.49	DEPARTAMENTO	201	47.34				
			DEPARTAMENTO	202	47.62				
			DEPARTAMENTO	203	34.80				
			DEPARTAMENTO	204	34.80				
			DEPARTAMENTO	205	34.80				
			DEPARTAMENTO	206	34.80				
			DEPARTAMENTO	207	47.34				
			DEPARTAMENTO	208	47.62				
			CIRC. Y ESCALERA	A2		14.74			
			CIRC. Y ESCALERA	B2		14.74			
			TERRAZA	C2		1.40			Uso exclusivo Depto.201
			TERRAZA	D2		1.40			Uso exclusivo Depto.202
			TERRAZA	E2		1.40			Uso exclusivo Depto.203
			TERRAZA	F2		1.40			Uso exclusivo Depto.204
			TERRAZA	G2		1.40			Uso exclusivo Depto.205
			TERRAZA	H2		1.40			Uso exclusivo Depto.206
			TERRAZA	I2		1.40			Uso exclusivo Depto.207
			TERRAZA	J2		1.40			Uso exclusivo Depto.208
			DUCTO	K2			0.18		
			DUCTO	L2			0.18		
			DUCTO	M2			0.78		
			DUCTO	N2			0.78		
			MUROS			38.92			
			TOTALES		329.12	79.60	1.92	408.72	Total Planta 410.64
	PISO 3	+18.09	DEPARTAMENTO	301	47.34				
			DEPARTAMENTO	302	47.62				
			DEPARTAMENTO	303	34.80				
			DEPARTAMENTO	304	34.80				
			DEPARTAMENTO	305	34.80				
			DEPARTAMENTO	306	34.80				
			DEPARTAMENTO	307	47.34				
			DEPARTAMENTO	308	47.62				
			CIRC. Y ESCALERA	A3		14.74			
			CIRC. Y ESCALERA	B3		14.74			
			TERRAZA	C3		1.40			Uso exclusivo Depto.301
			TERRAZA	D3		1.40			Uso exclusivo Depto.302
			TERRAZA	E3		1.40			Uso exclusivo Depto.303
			TERRAZA	F3		1.40			Uso exclusivo Depto.304
			TERRAZA	G3		1.40			Uso exclusivo Depto.305
			TERRAZA	H3		1.40			Uso exclusivo Depto.306
			TERRAZA	I3		1.40			Uso exclusivo Depto.307
			TERRAZA	J3		1.40			Uso exclusivo Depto.308
			DUCTO	K3			0.18		
			DUCTO	L3			0.18		
			DUCTO	M3			0.78		
			DUCTO	N3			0.78		
			MUROS			38.92			
			TOTALES		329.12	79.60	1.92	408.72	Total Planta 410.64
	AZOTEA	+18.89	AZOTEA	A4			391.24		
			TANQUE DE AGUA	B4		8.83			
			TANQUE DE AGUA	C4		8.83			
			DUCTO	M4			0.78		
			DUCTO	N4			0.78		
			MUROS			4.18			
			TOTAL AZOTEA			17.82	392.80	17.82	Total Planta 410.62
	TECHO	+21.20	TECHO	B5			8.49		
			TECHO	C5			8.49		
			TOTAL TECHO				16.98		Total Planta 16.98
			TOTALES EDIFICIO N		987.36	677.84	427.51	1665.20	

CROQUIS DE UBICACION

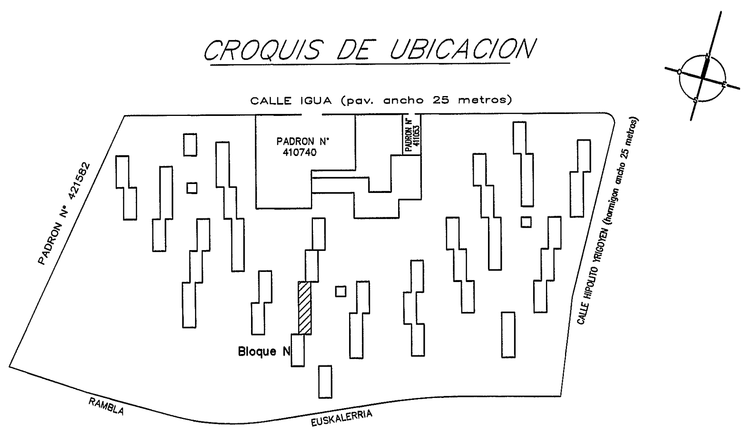

CORTE A–B

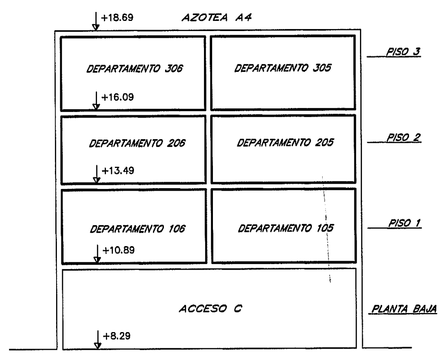

NOTAS : 1– Se deja constancia que el presente conjunto habitacional corresponde al P.de C. N 156550 aprobado por el Servicio de Edificacion de la Intendencia Municipal de Montevideo el 27/10/1981, el P.de C. N°156550/1 aprobado por el Servicio de Edificacion de la Intendencia Municipal de Montevideo el 27/09/1983 y el relevamiento Integral de diciembre de 2011 expedido por el Arquitecto Claudio Revello

2– El certificado de Inconbustibilidad fue expedido por el Arquitecto Nery Duplech el 07/09/2012

3– ARTICULO 4° de la ley N 14261 (Servidumbre)
"Todos los unidades incorporadas al régimen de la presente ley quedan sujetas a servidumbre legal de pasaje, conservación, reparación y control del funcionamiento de todas las instalaciones sanitarias, eléctricas, de agua corriente, de gas, de calefacción, de los ductos de ventilación e incineración y demás servicios comunes que existieren o se instalaren"

ESCALA 1:100

1 0 m 2 4 6

DIRECCION NACIONAL DE CATASTRO
OFICINA DE MONTEVIDEO
DEPARTAMENTO DE PROPIEDAD HORIZONTAL

De acuerdo con lo establecido por el Art. 10 del Decreto 845/74 los adquirentes de **todas las unidades** serán solidariamente responsables con los enajenantes de la eventual regularización de las obras.

08 ENE. 2013

Montevideo, ... de .....

MINISTERIO DE ECONOMIA Y FINANZAS
DIRECCION NACIONAL DE CATASTRO
OPERACIONES CATASTRALES – AREA DE PROPIEDAD HORIZONTAL

Se deja constancia que el presente plano corresponde al edificio construido según Permiso de Construcción N° 156550, P. de C. 156550/1 y Relevamiento Integral del Arq. Claudio Revello de 12/2011. autorizado por la autoridad municipal en fecha 27/10/1981 y 27/09/1983.

08 ENE. 2013

Montevideo, ... de .....

Por la Dirección .....

AGENCIA NACIONAL DE VIVIENDA
DIVISION NOTARIAL AGRIMENSURA

Conjunto Habitacional: 70

PLANO DE MENSURA
FRACCIONAMIENTO
PROPIEDAD HORIZONTAL
Incorporado a la Ley N 10751 de acuerdo al Decreto Ley N 14261 del 3/09/1974

Departamento: MONTEVIDEO
Localidad Catastral: Montevideo

Fiduciario: AGENCIA NACIONAL de VIVIENDA
FIDEICOMISO SOCIAL V – FIDEICOMISO FINANCIERO

Carpeta Catastral: 8806

Area	Padrón	Escala
9Há 5530m² 50dm²	426433	1/100

Por A.N.V.	Ayudante Técnico	Dibujante
Ing. ZULY ROSSETO de HANSEN Dirección Nacional	Néstor Cuentas	Guillermo Corvo

Montevideo, abril de 2011.

DARIO GUSTAVO BRUM
Ingeniero Agrimensor
MATRICULA N° 649

ANTECEDENTES
DOMINIALES: Escritura autorizada por la Esc. Hada Miriam Saldivia en Montevideo el 28/09/2008 inscripta en el Registro de Actos Personales–Sección Universalidades el 15/10/2008–con el N°53179, F 4886
Certificado expedido por la Esc. Adriana Castro Sanner el 29/11/2010 e inscripto en el Registro de la propiedad, Sección Inmobiliaria de Montevideo el 14/12/2010 con el N 150395.
GRAFICOS: Plano de mensura y fraccionamiento del Ing. Agrimensor César A. Herrera de agosto de 1984 inscripto en la Dirección General del Catastro Nacional el 24/03/1985 con el N 8366.
Plano de mensura y fusión del Ing. Agrimensor Darío G. Brum de Marzo de 2011 inscripto en la Dirección Nacional de Catastro el 03/09/2012 con el N° 45211.

DIRECCION NACIONAL DE CATASTRO
COTEJO Y REGISTRO DE PLANOS

Cotejado, sin observaciones y cumplidas las disposiciones vigentes se inscribe con el N° 45.572
Se fijaron timbres de la Caja de Jubilaciones y Pensiones de Profesionales Universitarios por $ 862.082
Montevideo, ... de 2013

Ing. Agrim. Nestor Aldecoaga
Director Nacional de Catastro

NELSON J. GRITO
ADMINISTRATIVO
Jefe de Registro

LAMINA 30 DE 72

BLOQUE N

Contiene: Planta Baja a Techo – Corte Planillas de áreas y Ubicación.