
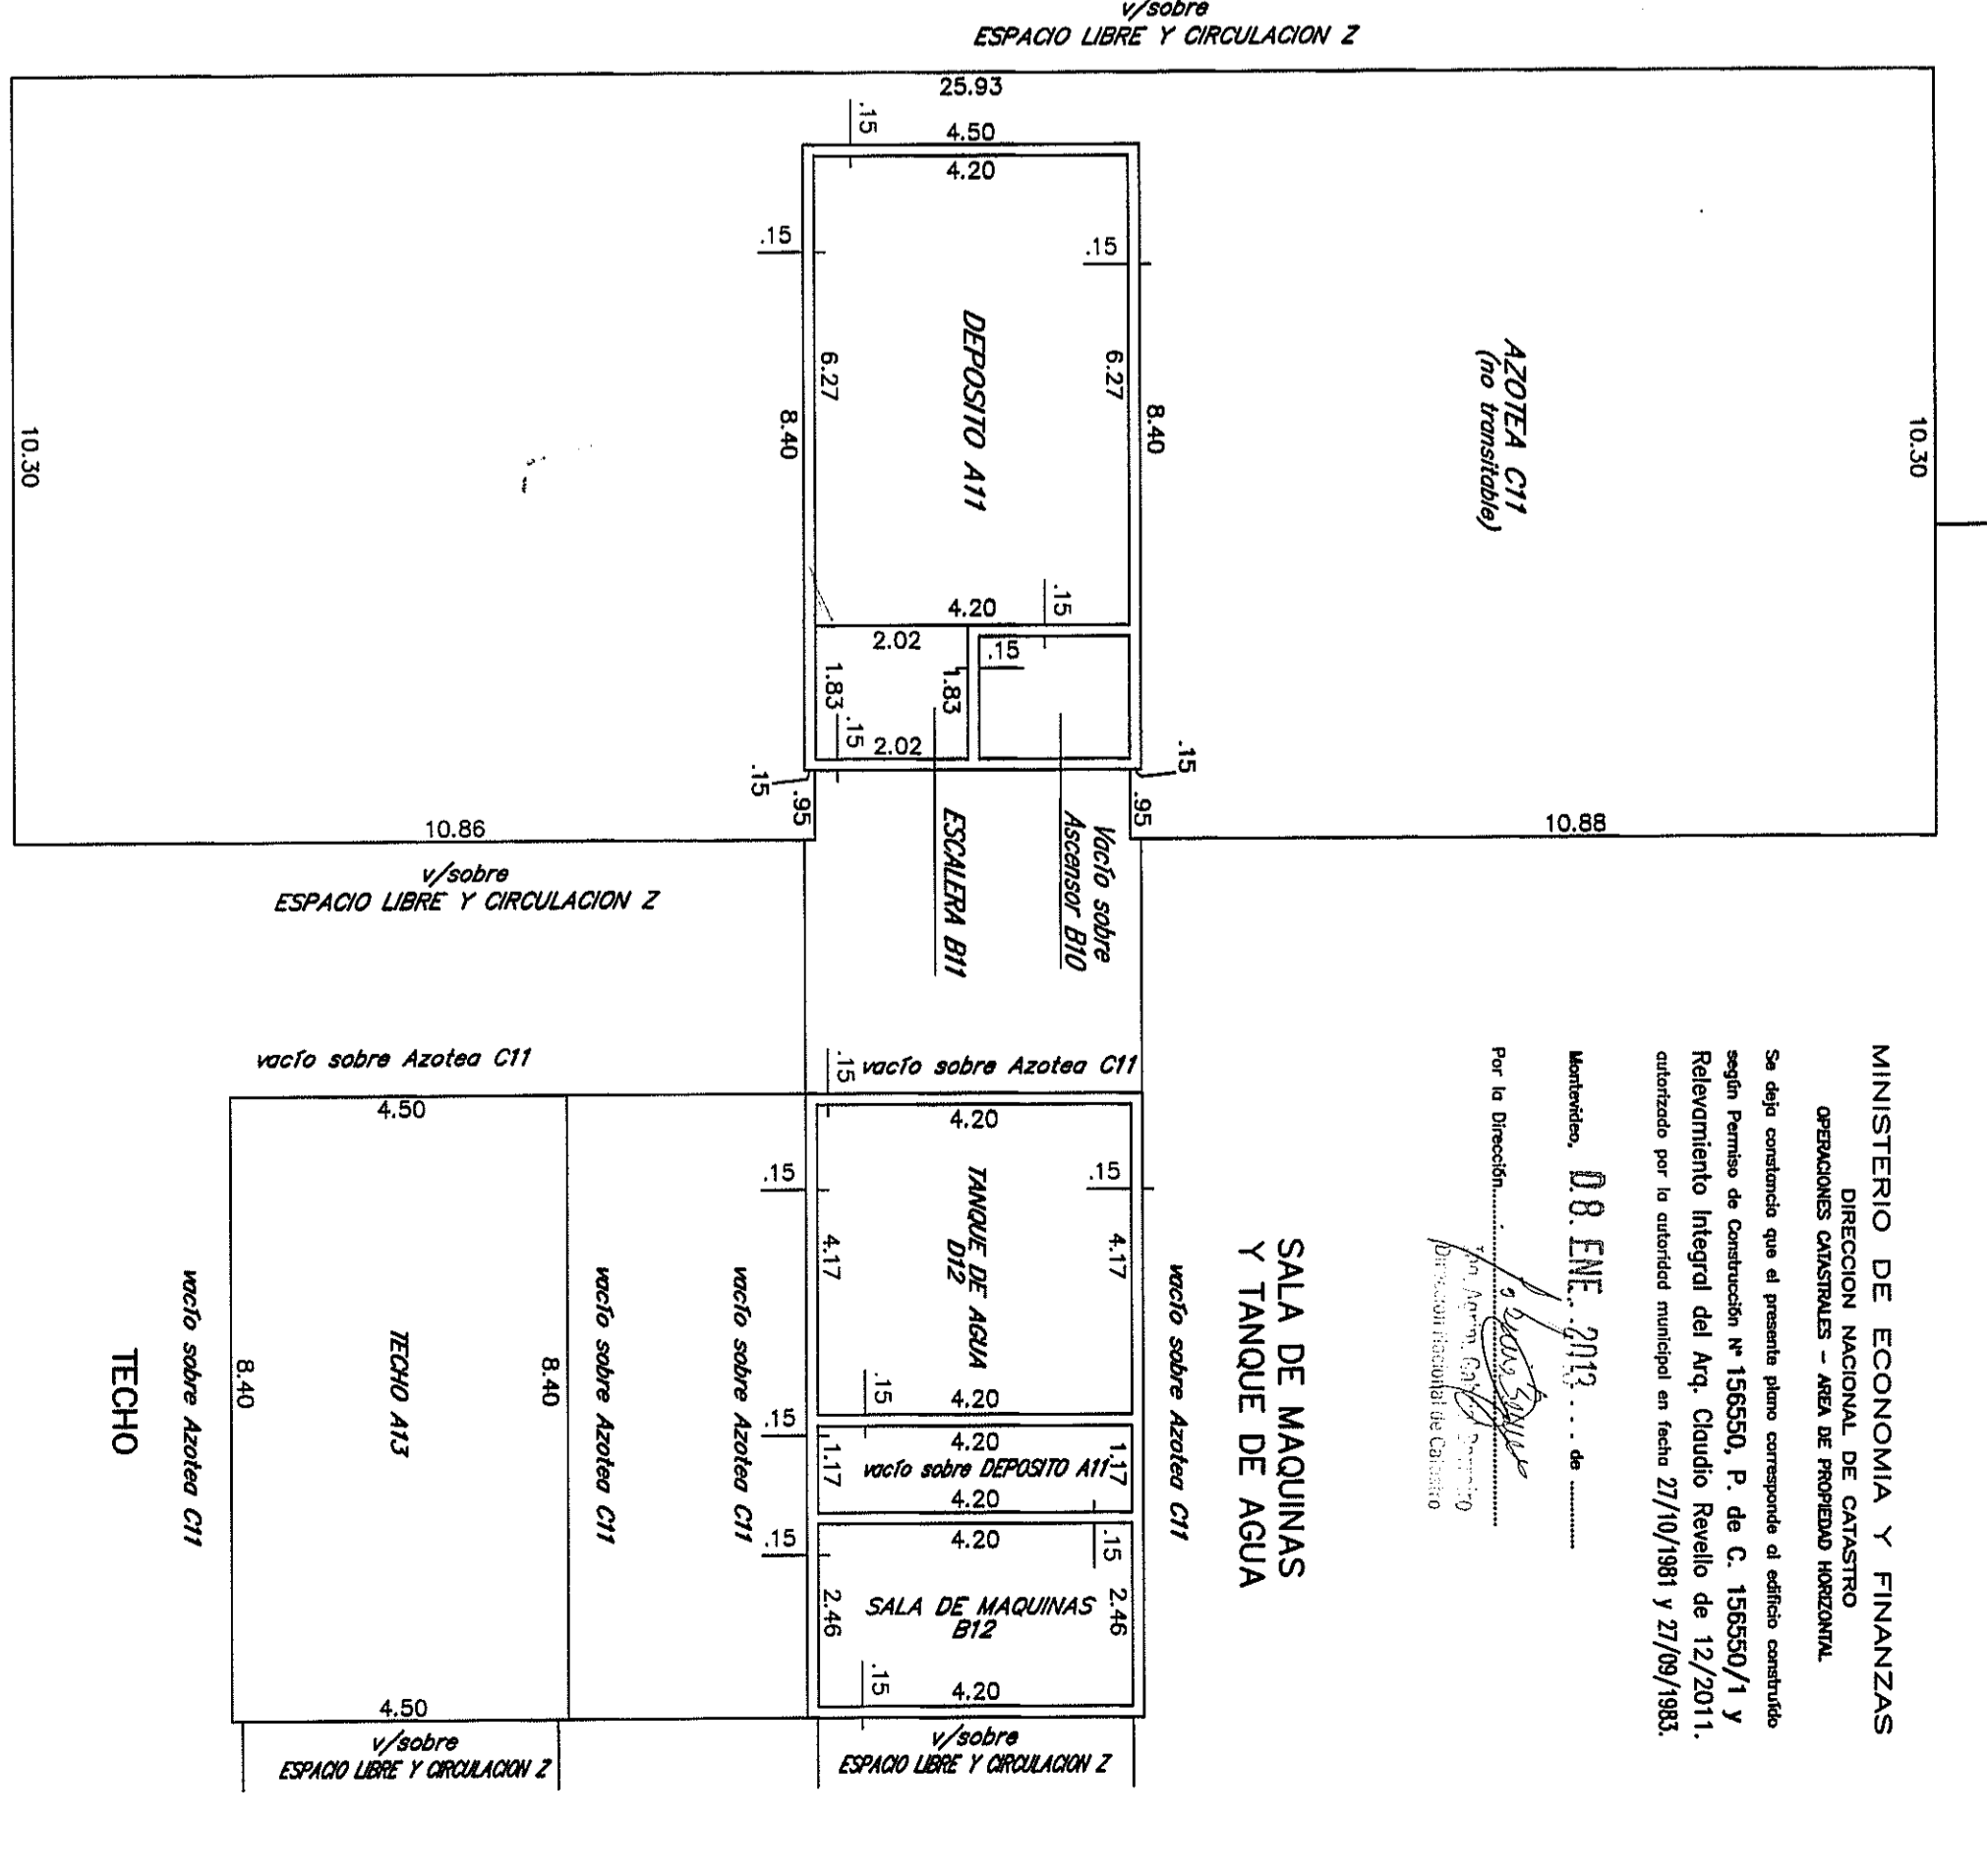


NOTAS:


- 2- El certificado de legalización fue expedido por el arquitecto Héctor Doplich el 07/09/2012.
- 3- ARTÍCULO 4 de la Ley N. 14261 (Santandería) "Todos los unidades incorporadas al régimen de la presente ley quedan sujetas a un régimen legal de posesión, conservación, reposición y control del funcionamiento de todas las instalaciones sanitarias, eléctricas, de gas, de calefacción, de los ductos de ventilación e instalación y demás servicios comunes que existieren o se instalen".

CORTE A-B

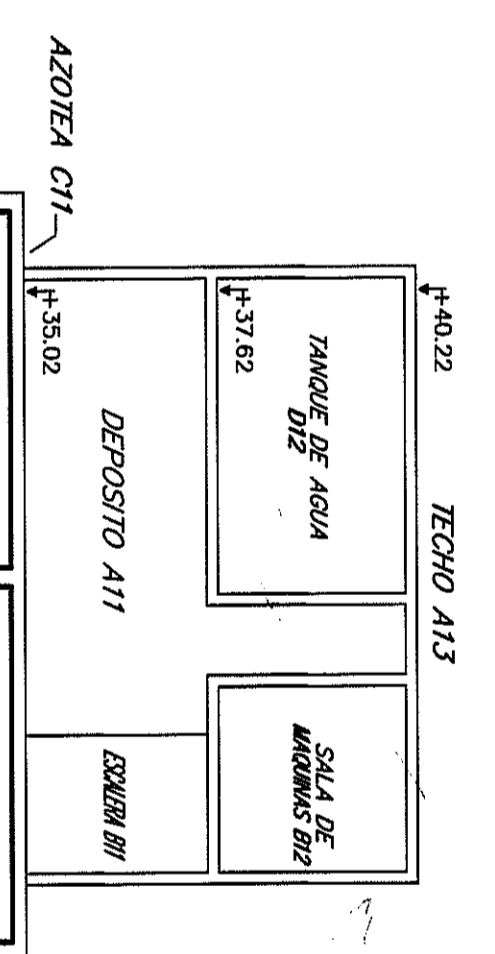

PLANILLA de áreas en metros cuadrados

| Planta | Bloque | DESIGNACION | PROPIEDAD INDIVIDUAL EDIFICADA | PROPIEDAD COMUN. LIBRE | TOTAL EDIFICADO | OBSERVACIONES | | | | |
|-------------------|----------|------------------|--------------------------------|---------------------------|---------------------|---------------------------|---------------------|---------------------------|---------|--|

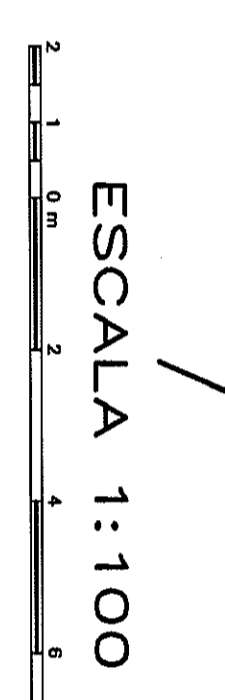

DIRECCION NACIONAL DE CATASTRO
 OFICINA DE MONTEVIDEO
 DEPARTAMENTO DE PROPIEDAD HORIZONTAL

De acuerdo con la solicitud por el Art. 10 del Decreto 982/74 las actuaciones de todos los unidades se encuentran respaldadas con las actas de las asambleas de la comunidad organizadas de las obras.

08 ENE 2013

Ing. Agustín Kerpel

Ing. Agustín Kerpel

AGENCIA NACIONAL DE VIVIENDA DE VIVIENDA FIDEICOMISO SOCIAL Y - FIDEICOMISO FINANCIERO

PLANO DE MENSURA FRACCIONAMIENTO PROPIEDAD HORIZONTAL Incorporado a la Ley N. 10751 de acuerdo al Decreto Ley N. 14261 del 3/09/1974

Fiduciario: AGENCIA NACIONAL de VIVIENDA FIDEICOMISO SOCIAL Y - FIDEICOMISO FINANCIERO

Área: 9H6 5530m² 50dm²

Padrón: 426433

Por ANV: *[Firma]*

Asistente Técnico: Néstor Cuatros

Dibujante: Guillermo Corvo

Montevideo, de 01 de 2011.

AGENCIA NACIONAL DE VIVIENDA DE VIVIENDA FIDEICOMISO SOCIAL Y - FIDEICOMISO FINANCIERO

CONJUNTO HABITACIONAL

70

Departamento: MONTEVIDEO

Localidad: Montevideo

Complejo Habitacional: 8806

Escala: 1/100

DIRECCION NACIONAL DE CATASTRO

CORTE Y REGISTRO DE PLANOS

LAMINA 37 DE 72

BLOQUE N

Contiene: Plano de corte y techos. Corte y Planilla de frezas.






