
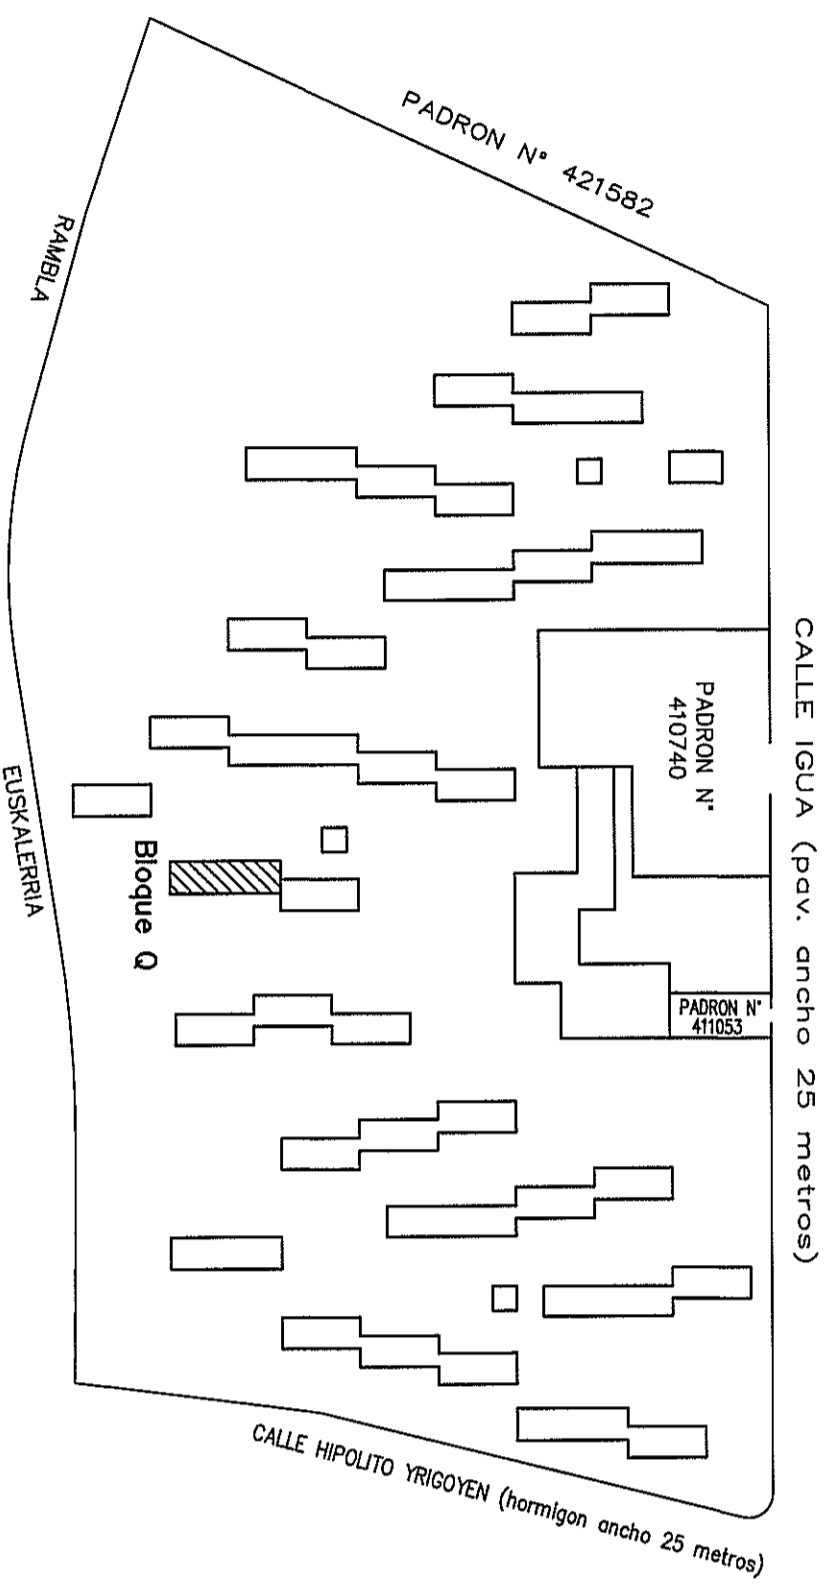
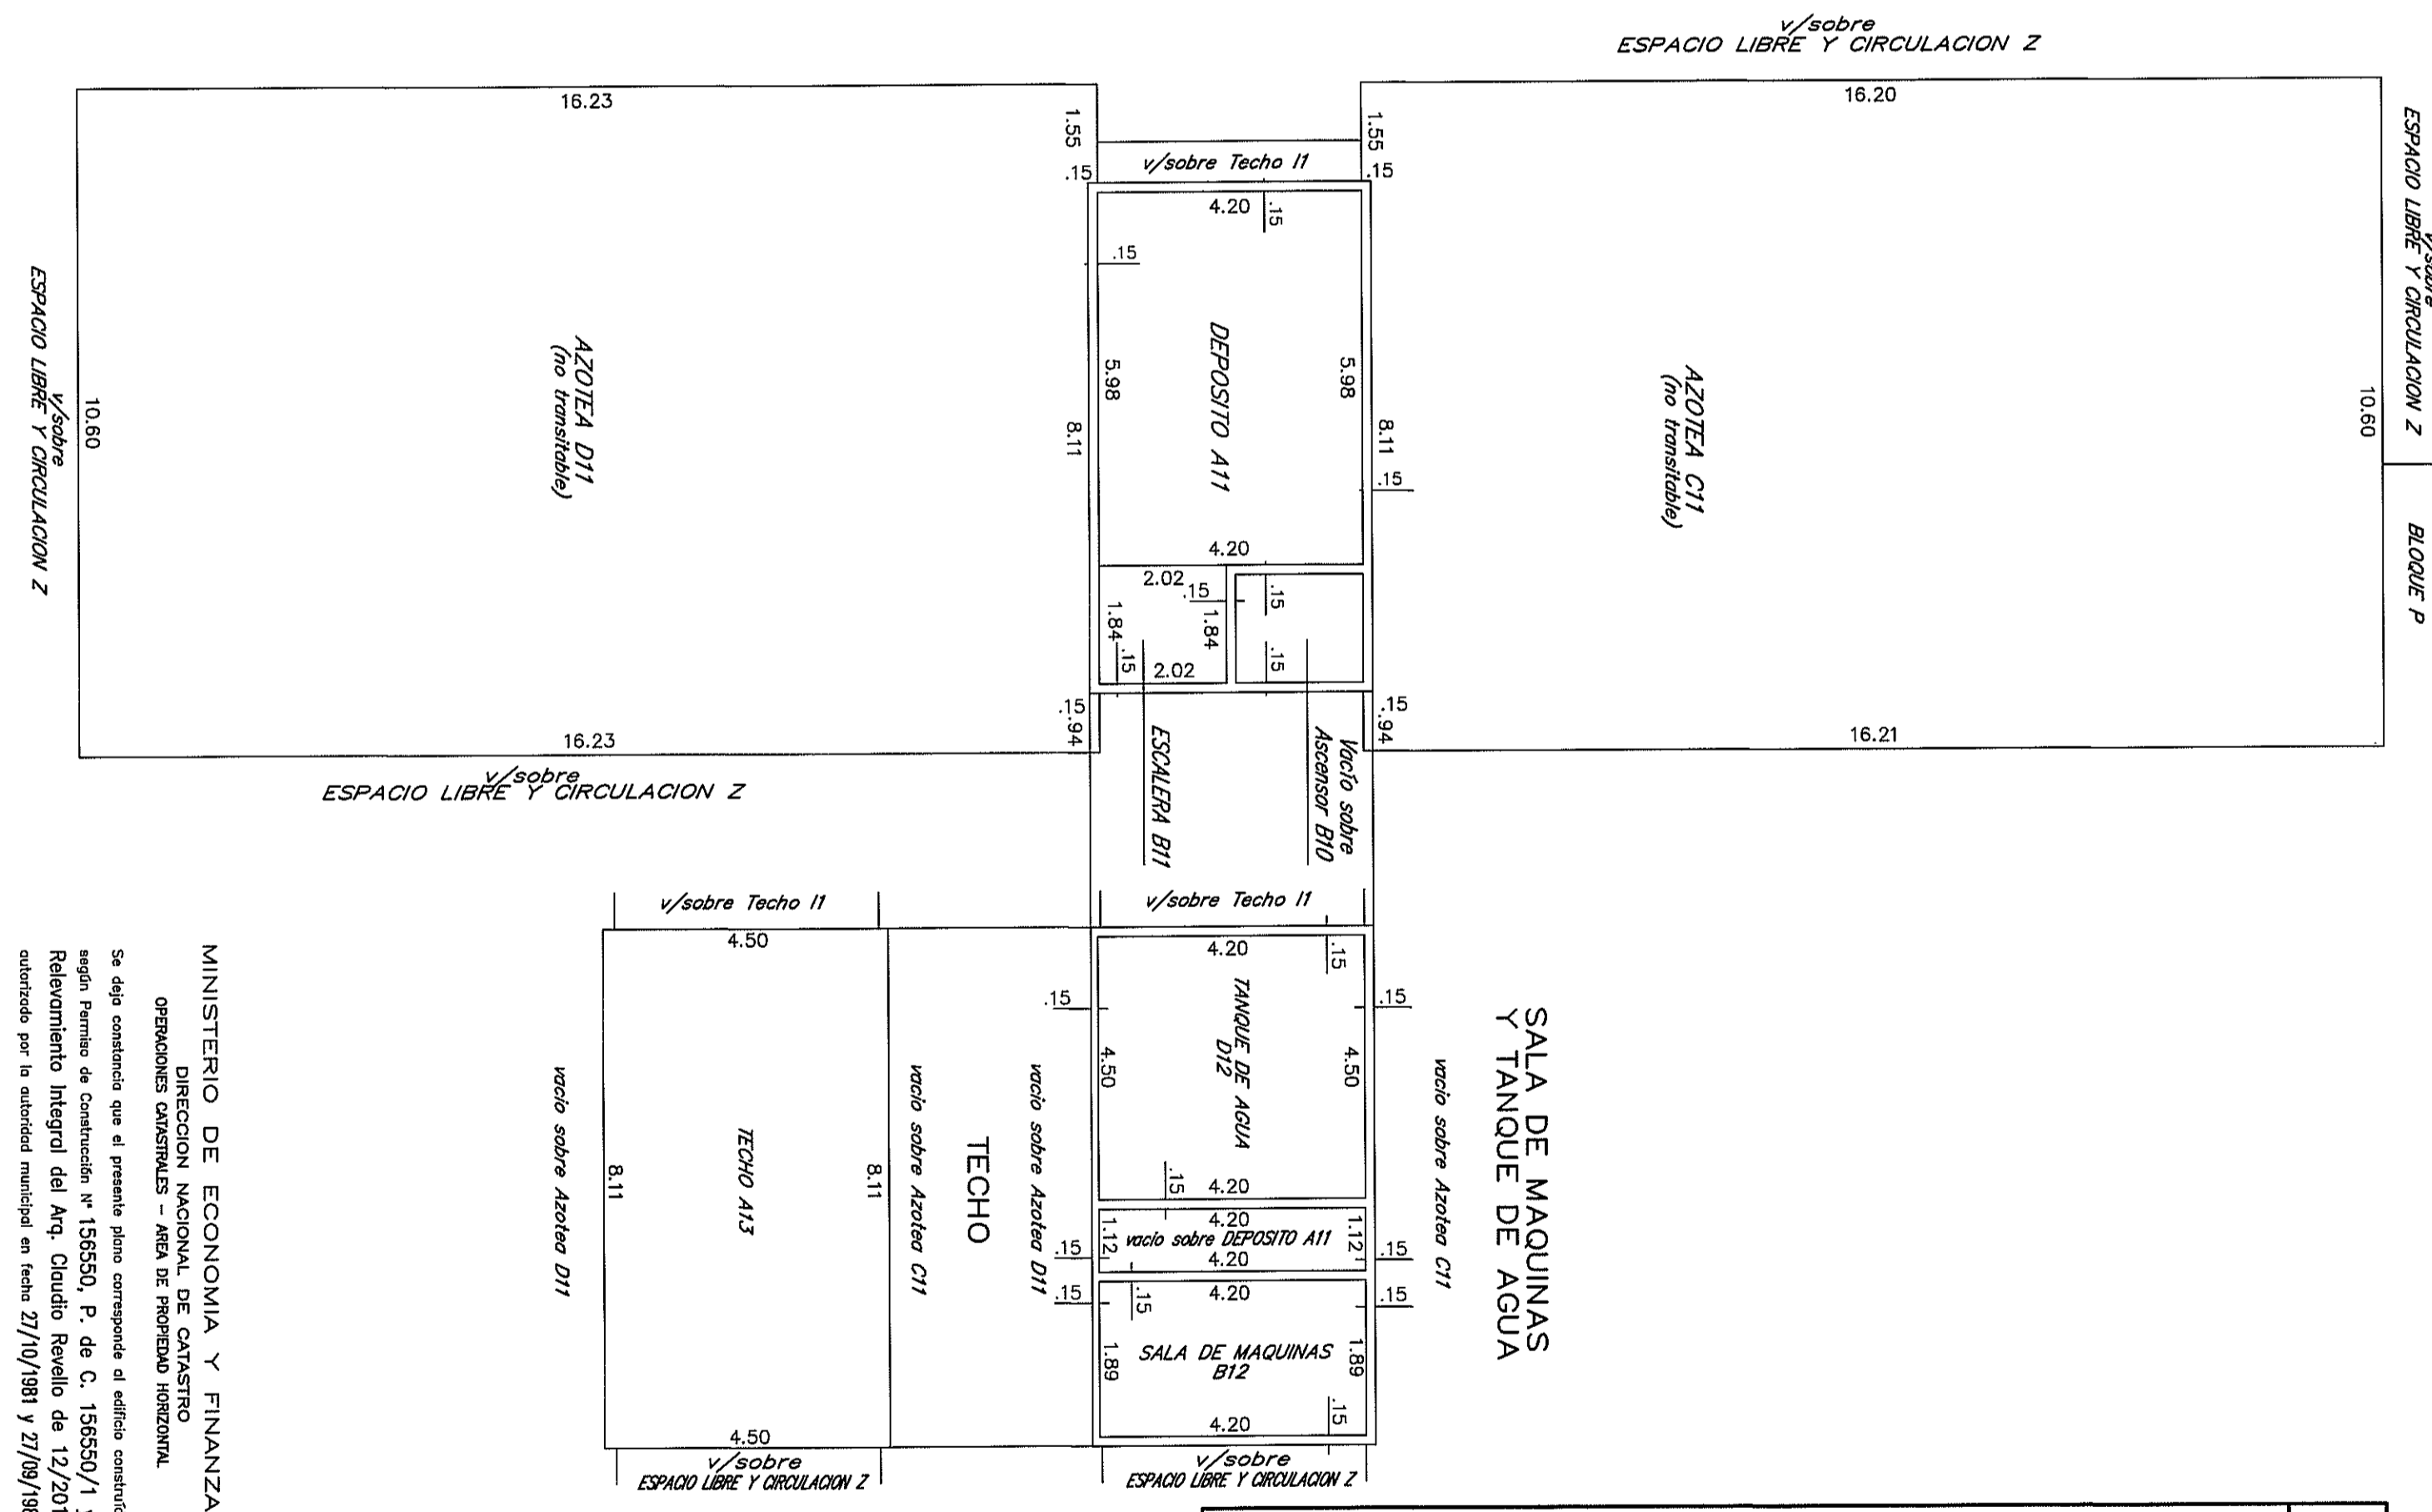



PISO 9

PISO 10


AZOTEA

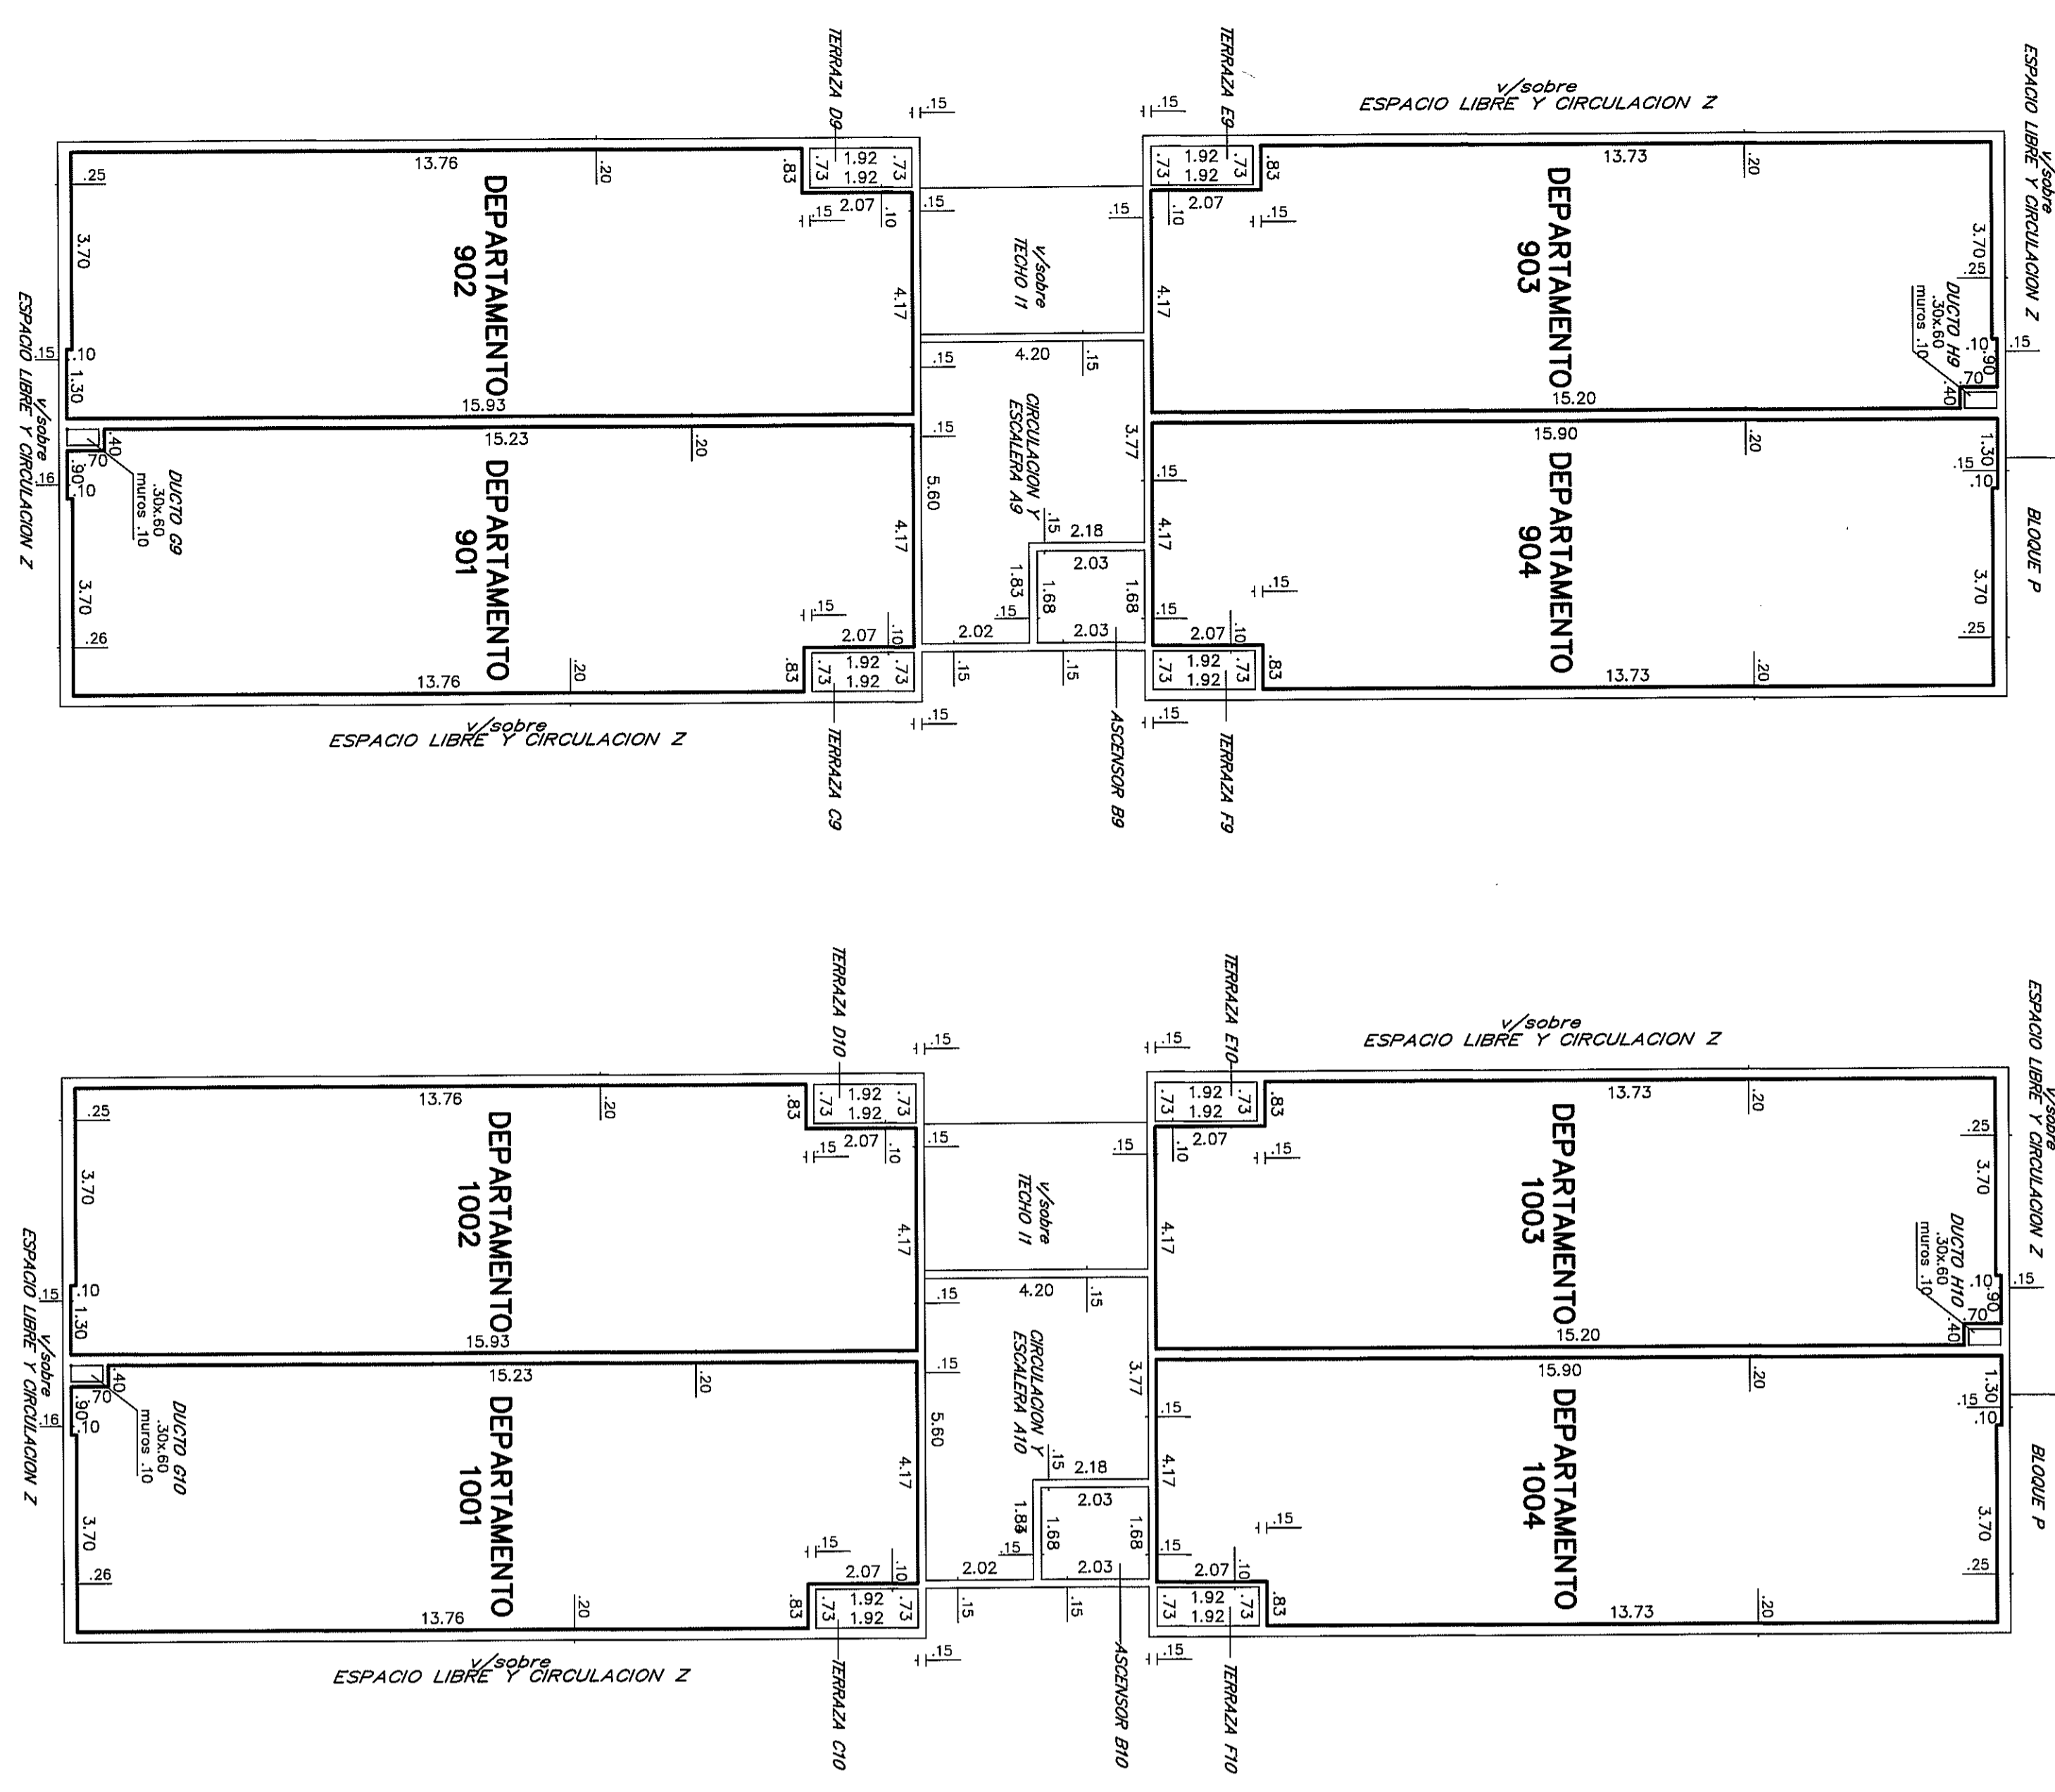

CROQUIS DE UBICACION

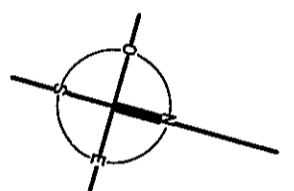

DIRECCION NACIONAL DE CATASTRO
 OFICINA DE MONTEVIEJO HORIZONTAL
 DEPARTAMENTO DE PROPIEDAD HORIZONTAL
 De acuerdo con la matricula por el Art. 10 del Decreto 944/74 las solicitudes de todas las unidades serán solidariamente responsables con los empadronados de la eventual regularización de las obras.
 Montevideo, 08 ENE. 2013

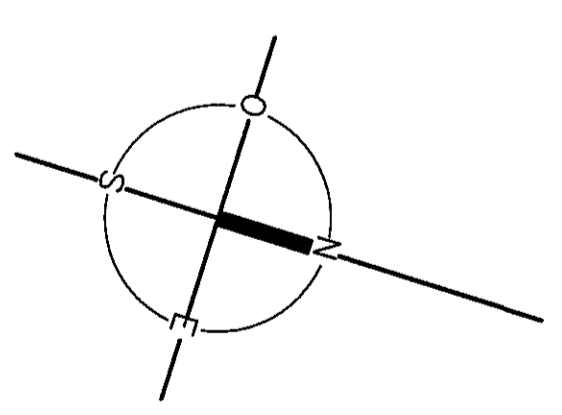

ESCALA 1:100

Blque	Planta	Nivel	DESIGNACION	PROPIEDAD INDIVIDUAL	PROPIEDAD COMUN. LIBRE	TOTAL	OBSERVACIONES	
BLOQUE Q	01	01	DEPARTAMENTO 901	77.58		77.58	Uso exclusivo Depto. 901	
			DEPARTAMENTO 902	77.13		77.13	Uso exclusivo Depto. 902	
			DEPARTAMENTO 903	77.13		77.13	Uso exclusivo Depto. 903	
			DEPARTAMENTO 904	77.41		77.41	Uso exclusivo Depto. 904	
			CIRC. Y ESCUELA	19.53		19.53		
			ASENSOR	69	3.41		3.41	
TOTAL BLOQUE Q			3248.64	841.18	4089.82			

 2- El certificado de intransferibilidad fue expedido por el Registro por Decreto el 07/09/2012.
 3- ARTICULO 4 de la ley N° 14261 (Sindiculativa)
 "Todas las unidades incorporadas al régimen de la presente ley quedan sujetas a servidumbre legal de posesión, conservación, reparación y control del funcionamiento de todos los instalaciones sanitarias, eléctricas, de gas, de calefacción, de las áreas de ventilación e iluminación y demás servicios comunes que existieren o se instaren"

AGENCIA NACIONAL DE VIVIENDA DIVISION NOTARIAL AGRIMENSURA

PLANO DE MENSURA FRACCIONAMIENTO PROPIEDAD HORIZONTAL Incorporado a la Ley N° 10751 de acuerdo al Decreto Ley N° 14261 del 3/09/1974

Fiduciario: **AGENCIA NACIONAL de VIVIENDA FIDEICOMISO SOCIAL V - FIDEICOMISO FINANCIERO**

Area: **9H6 5530m² 50dm²** Pedrón: **4226433** Escala: **1/100**

Por A.N.V. **DARÍO GUSTAVO BRUM** Ayudante Técnico: **Néstor Cuatrecasas** Dibujante: **Guillermo Corvo**
 Gerente Ejecutivo: **María Alejandra**

Montevideo, abril de 2011.

DARÍO GUSTAVO BRUM
 Matrícula N° 649

DIRECCION NACIONAL DE CATASTRO
 COTEO Y REGISTRO DE PLANOS

LAMINA 38 DE 72
BLOQUE Q
 Contiene: Noveno piso o Techo.
 Plana de Greas y Ubicacion.