




PLANTA BAJA

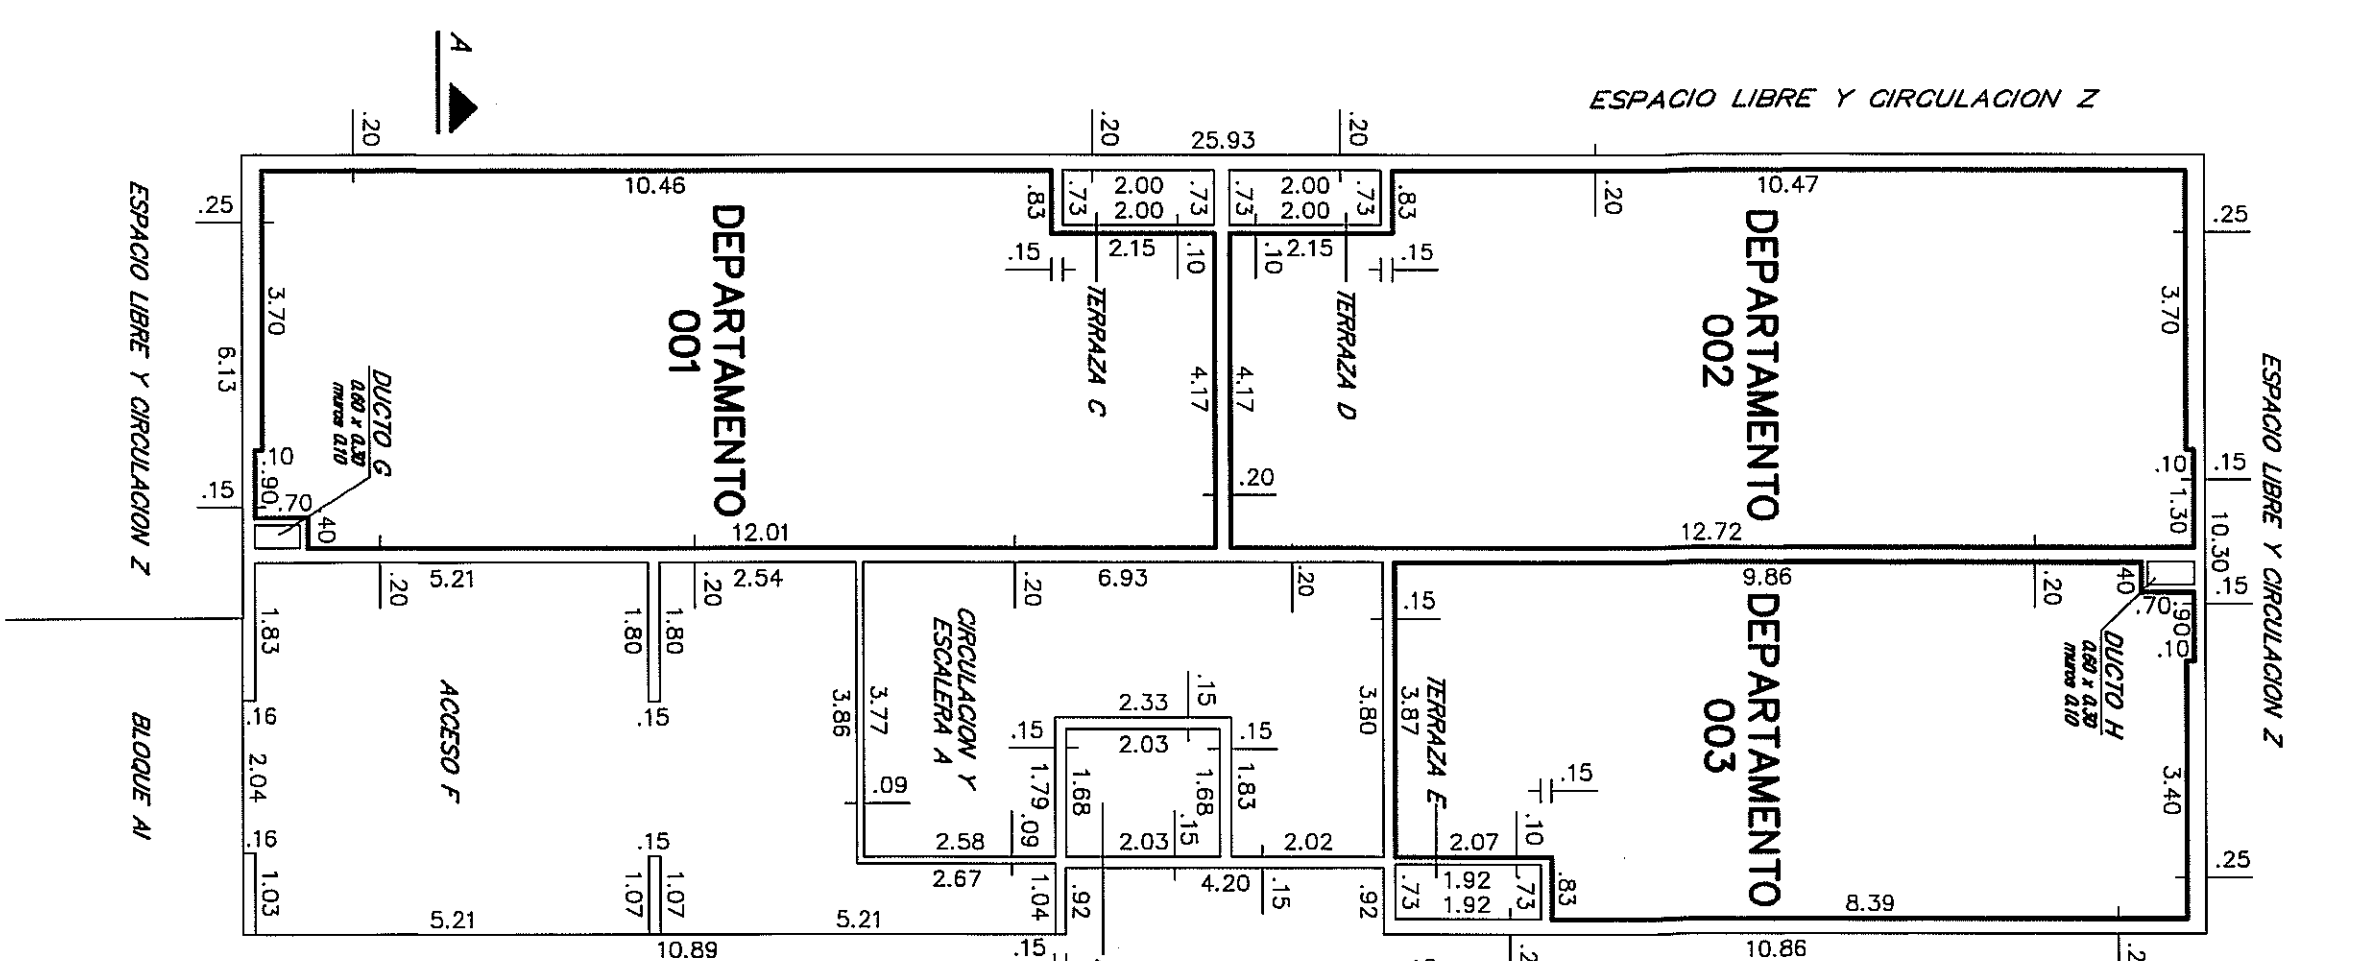


PISO 1

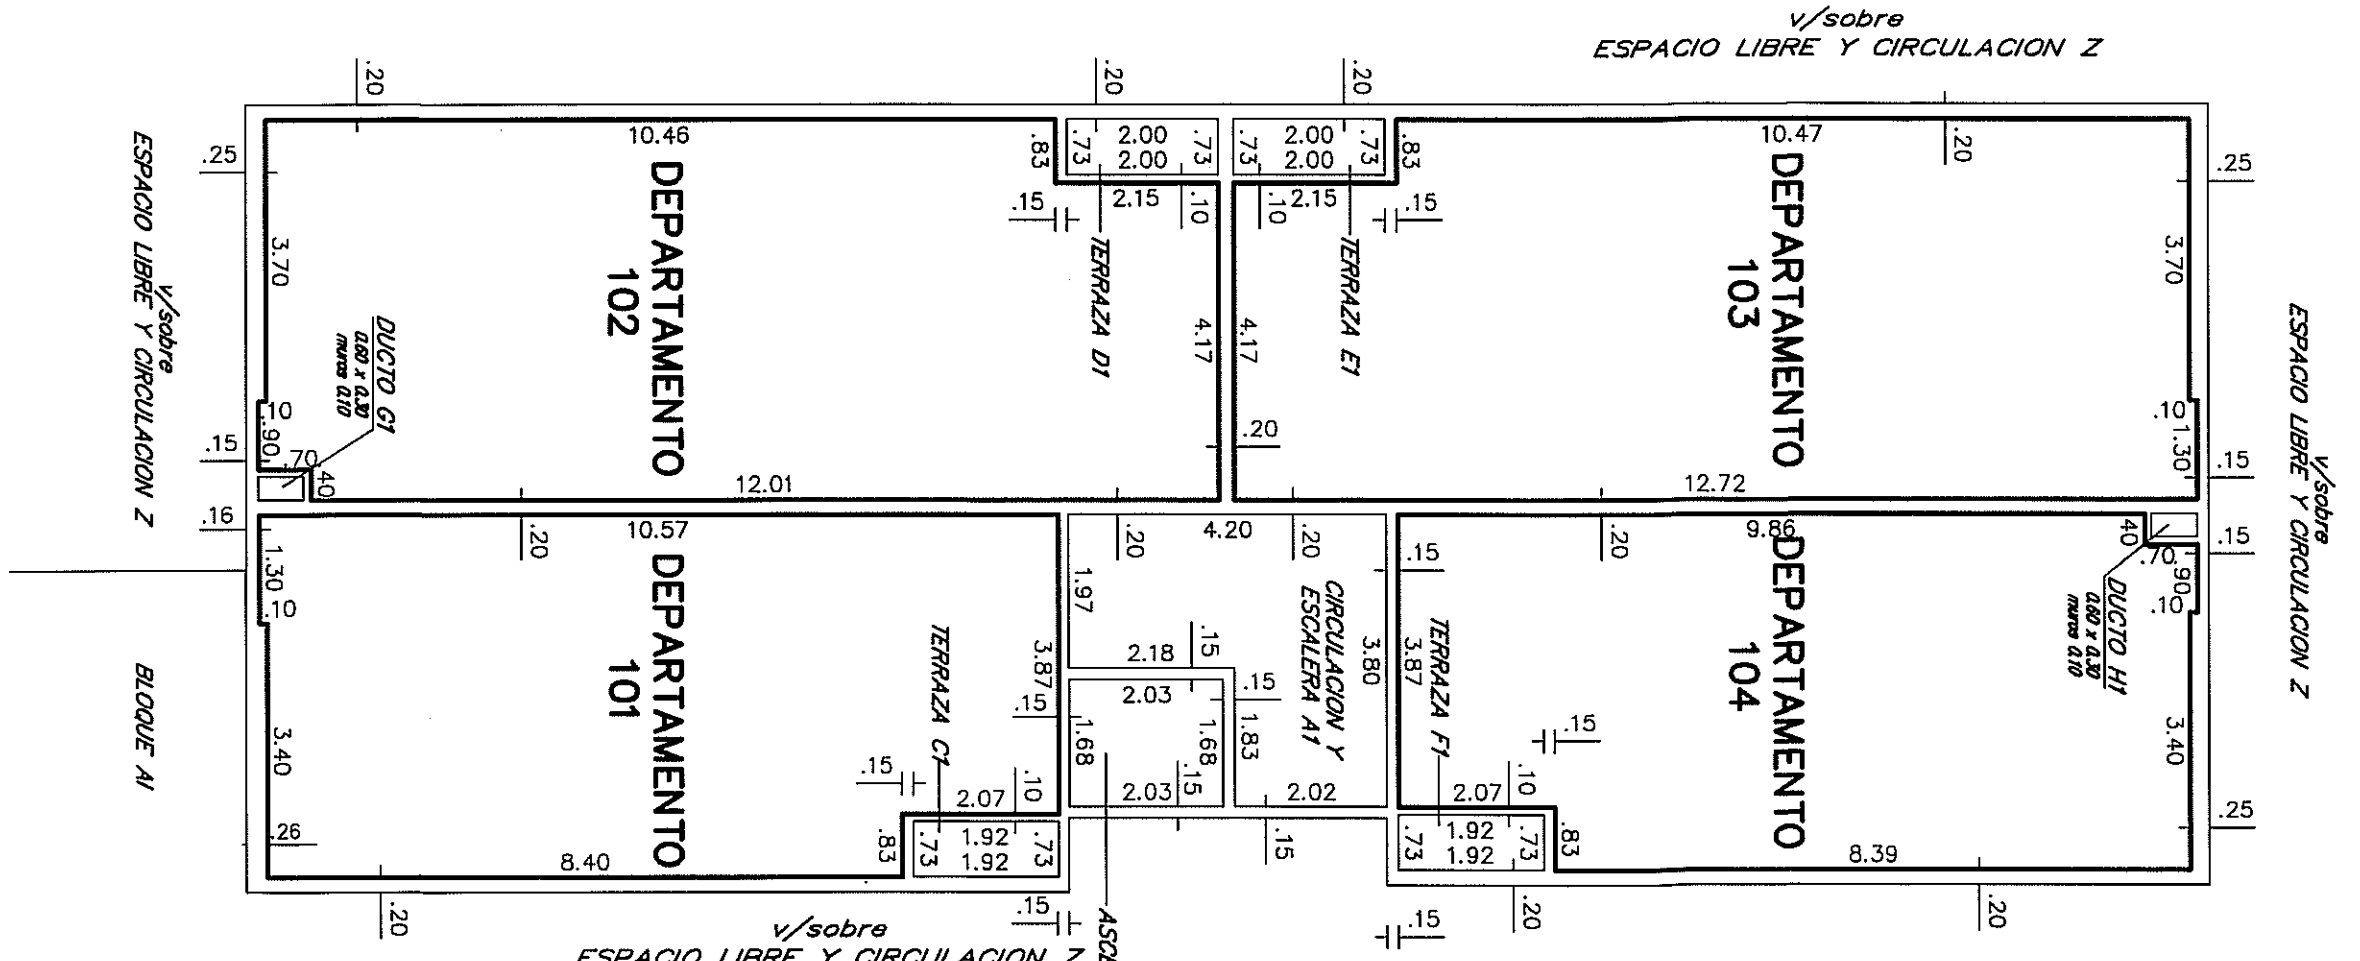


PISO 2

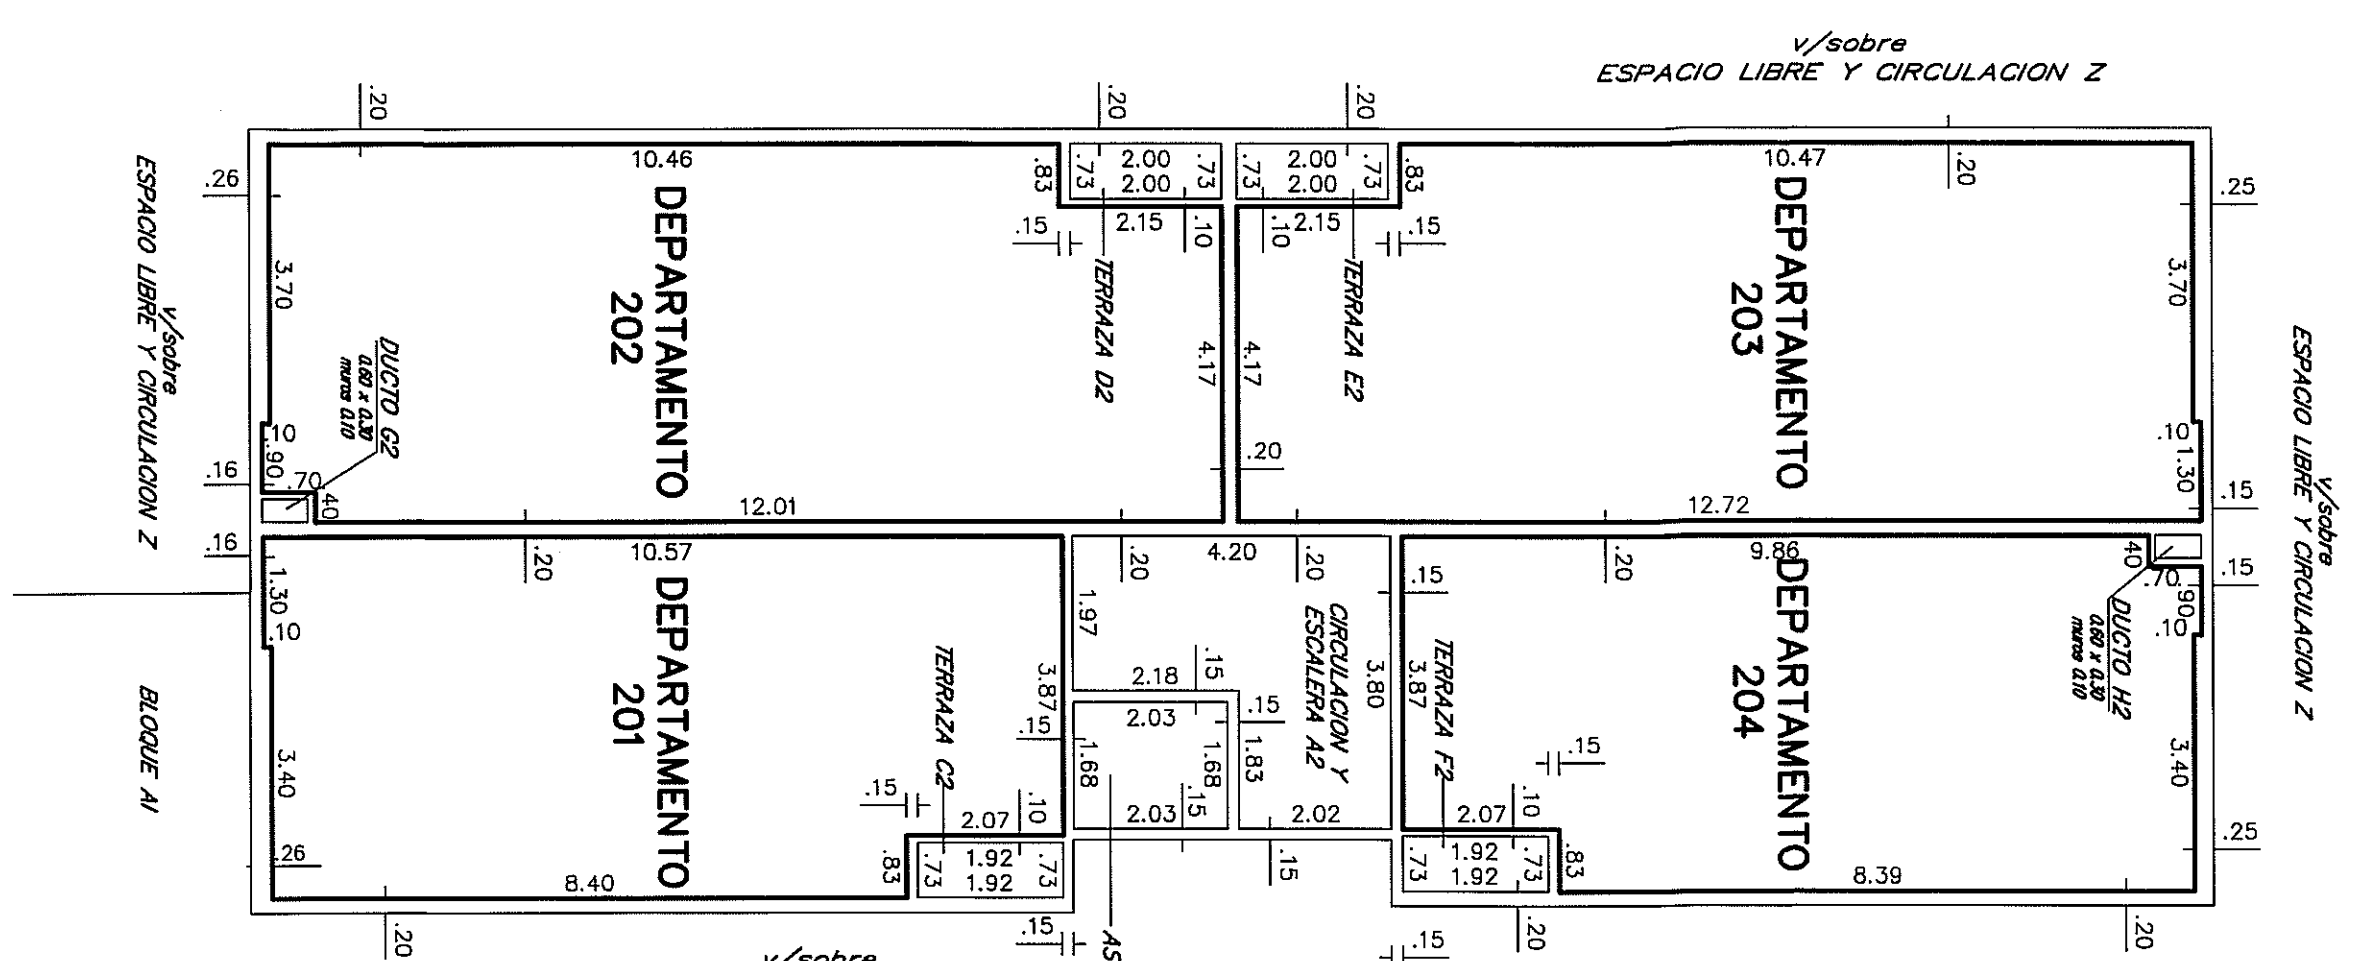


PISO 3

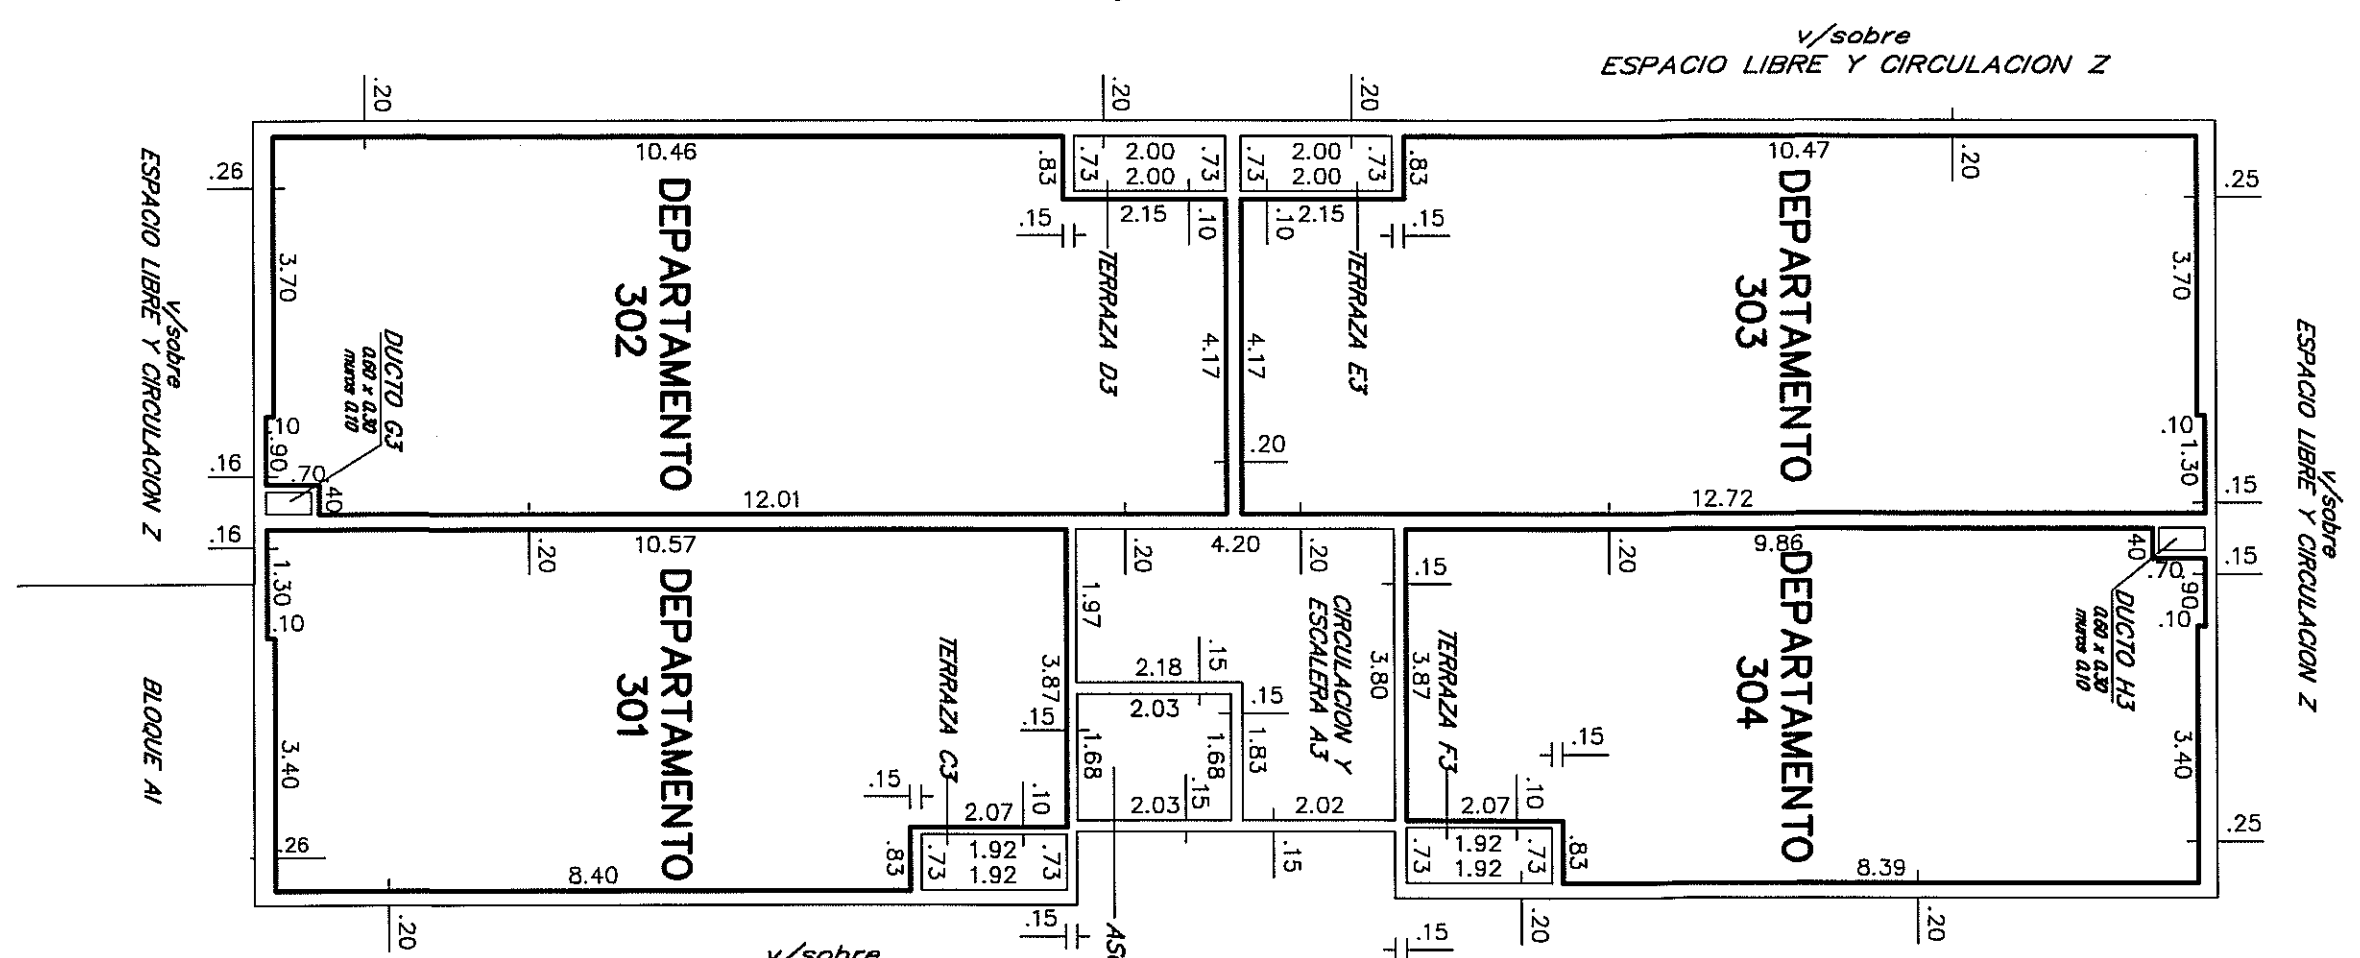


PISO 4

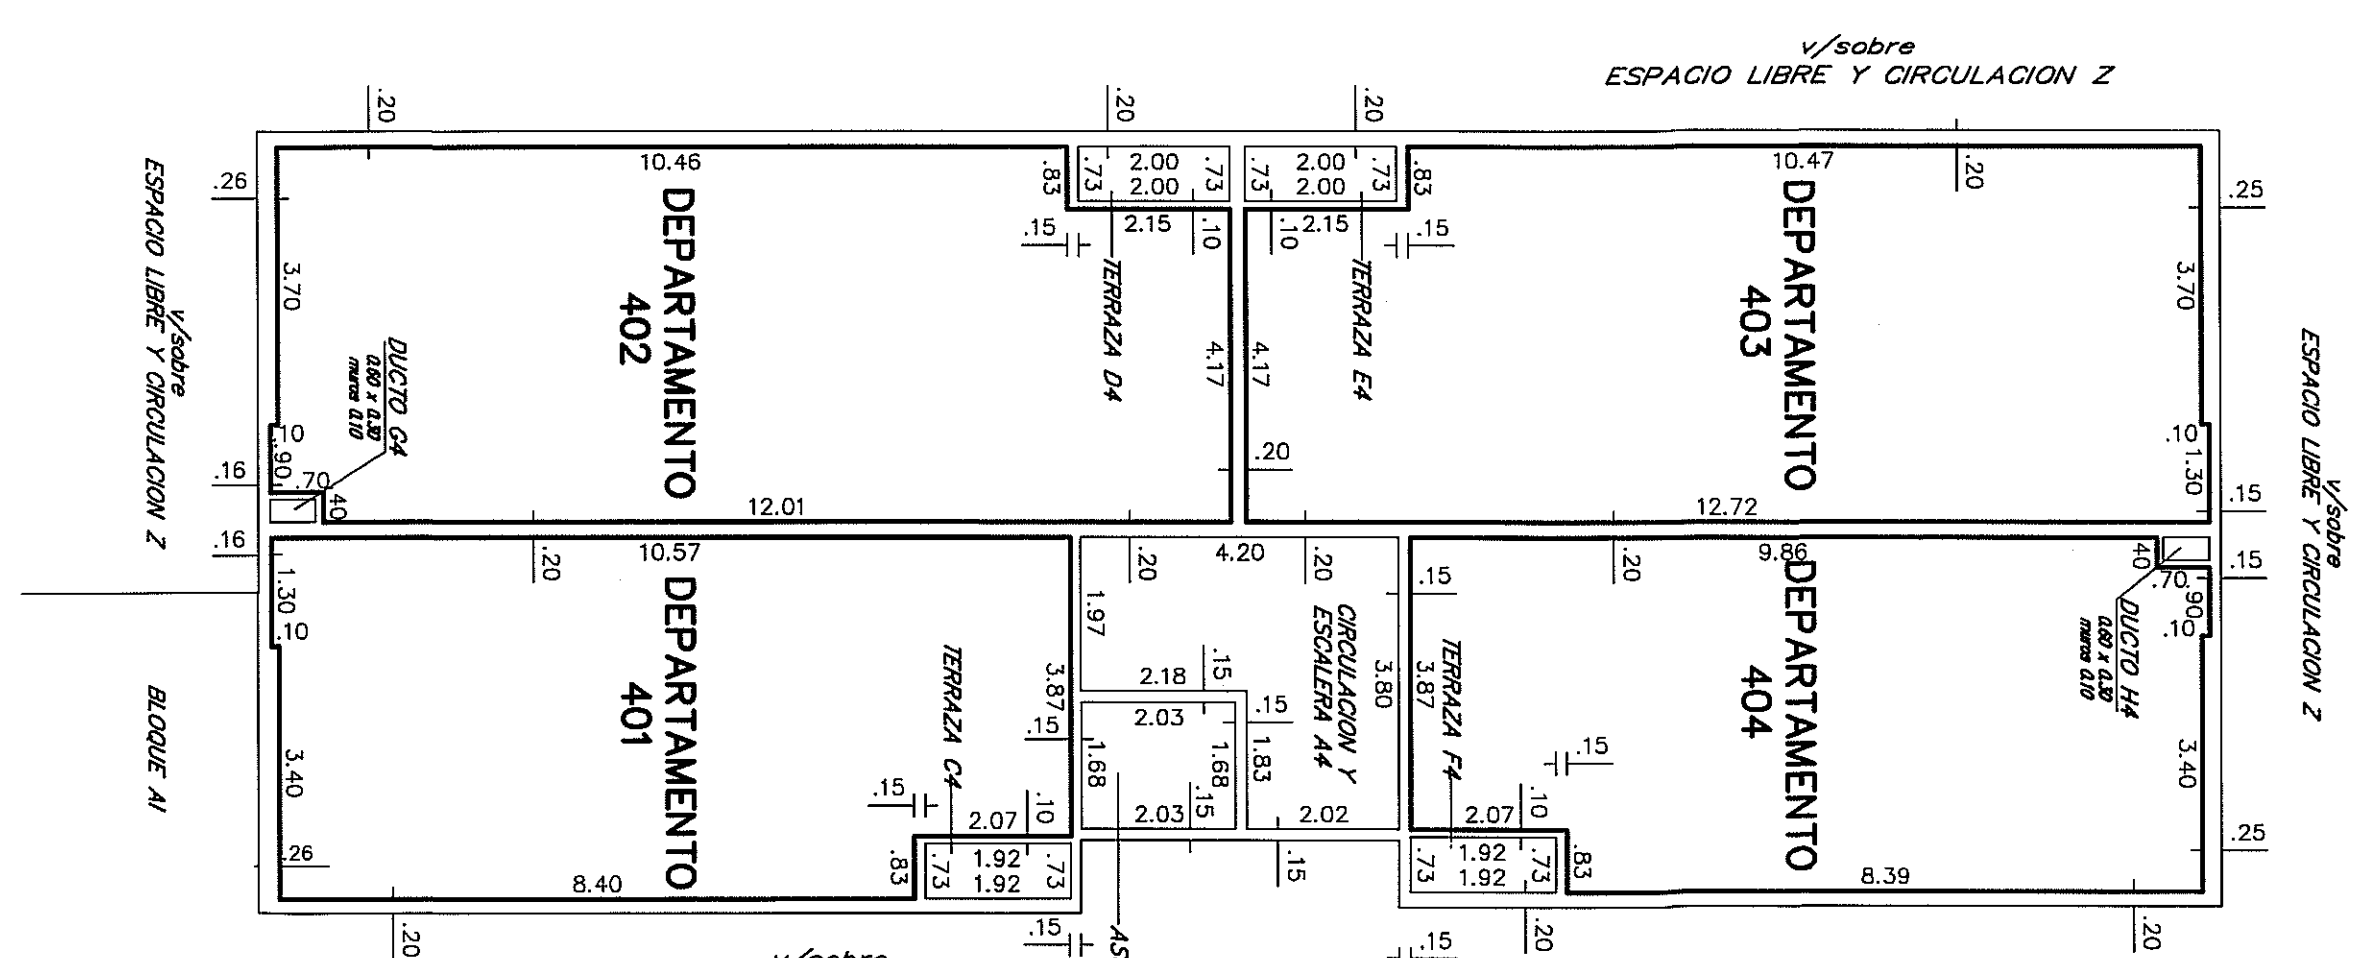


PISO 5

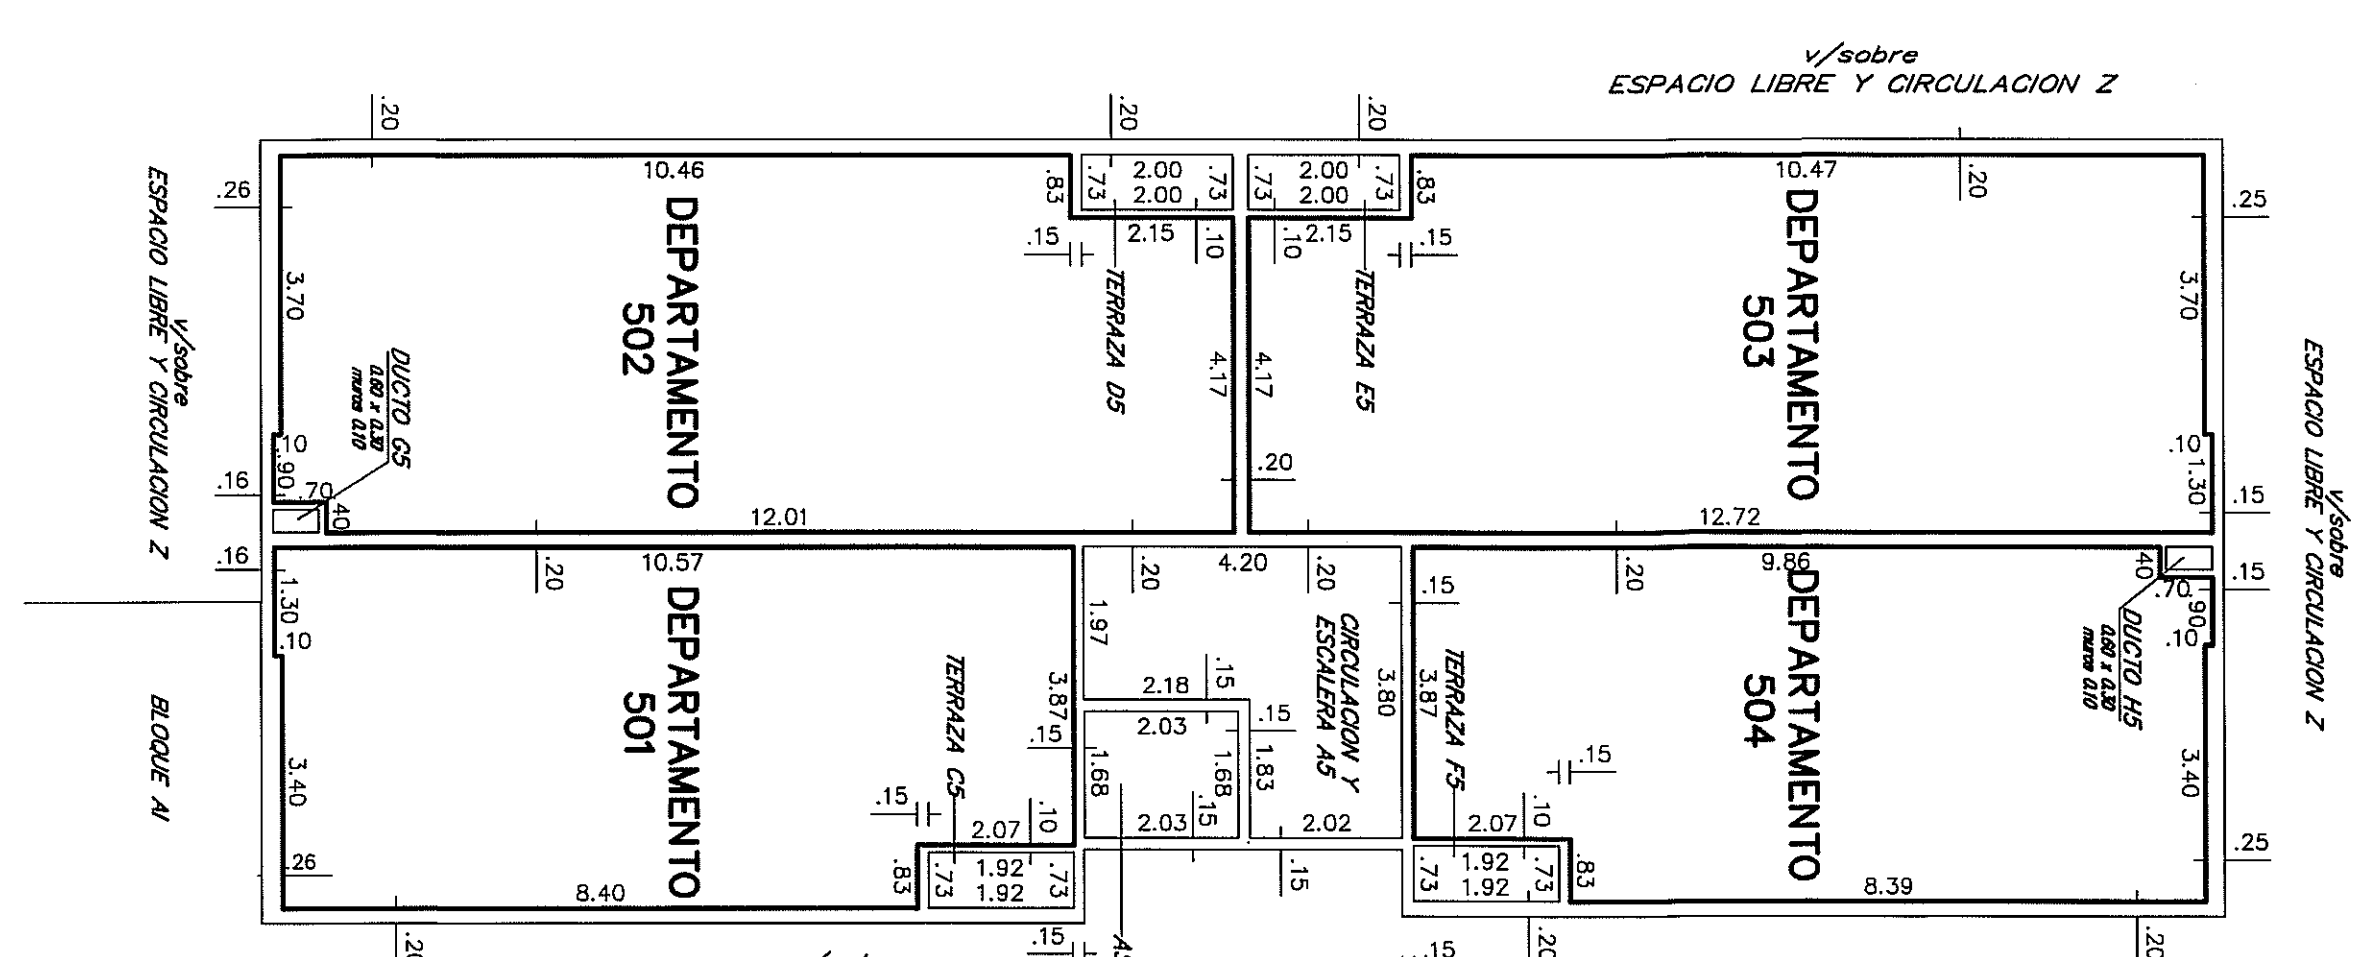


PISO 6

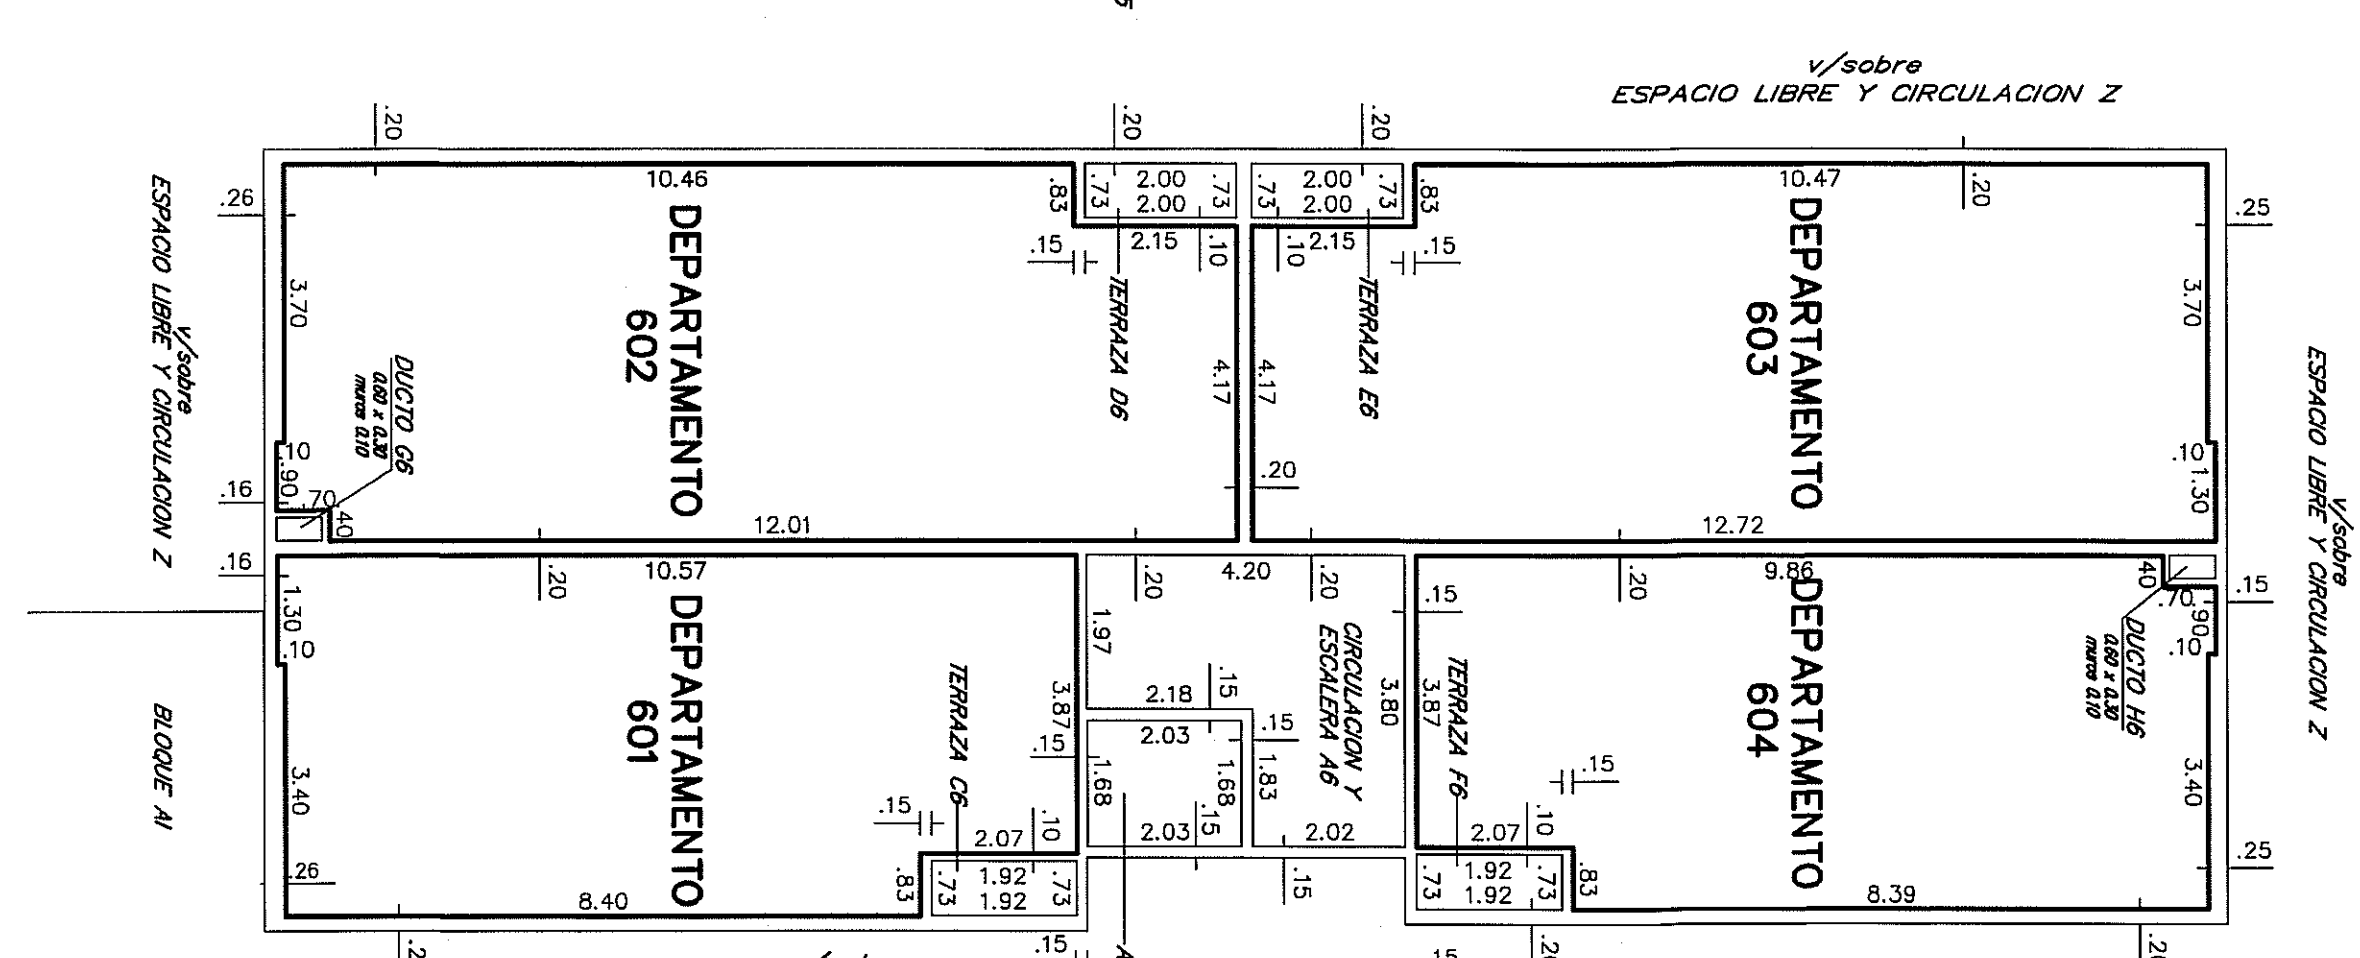

PISO 7

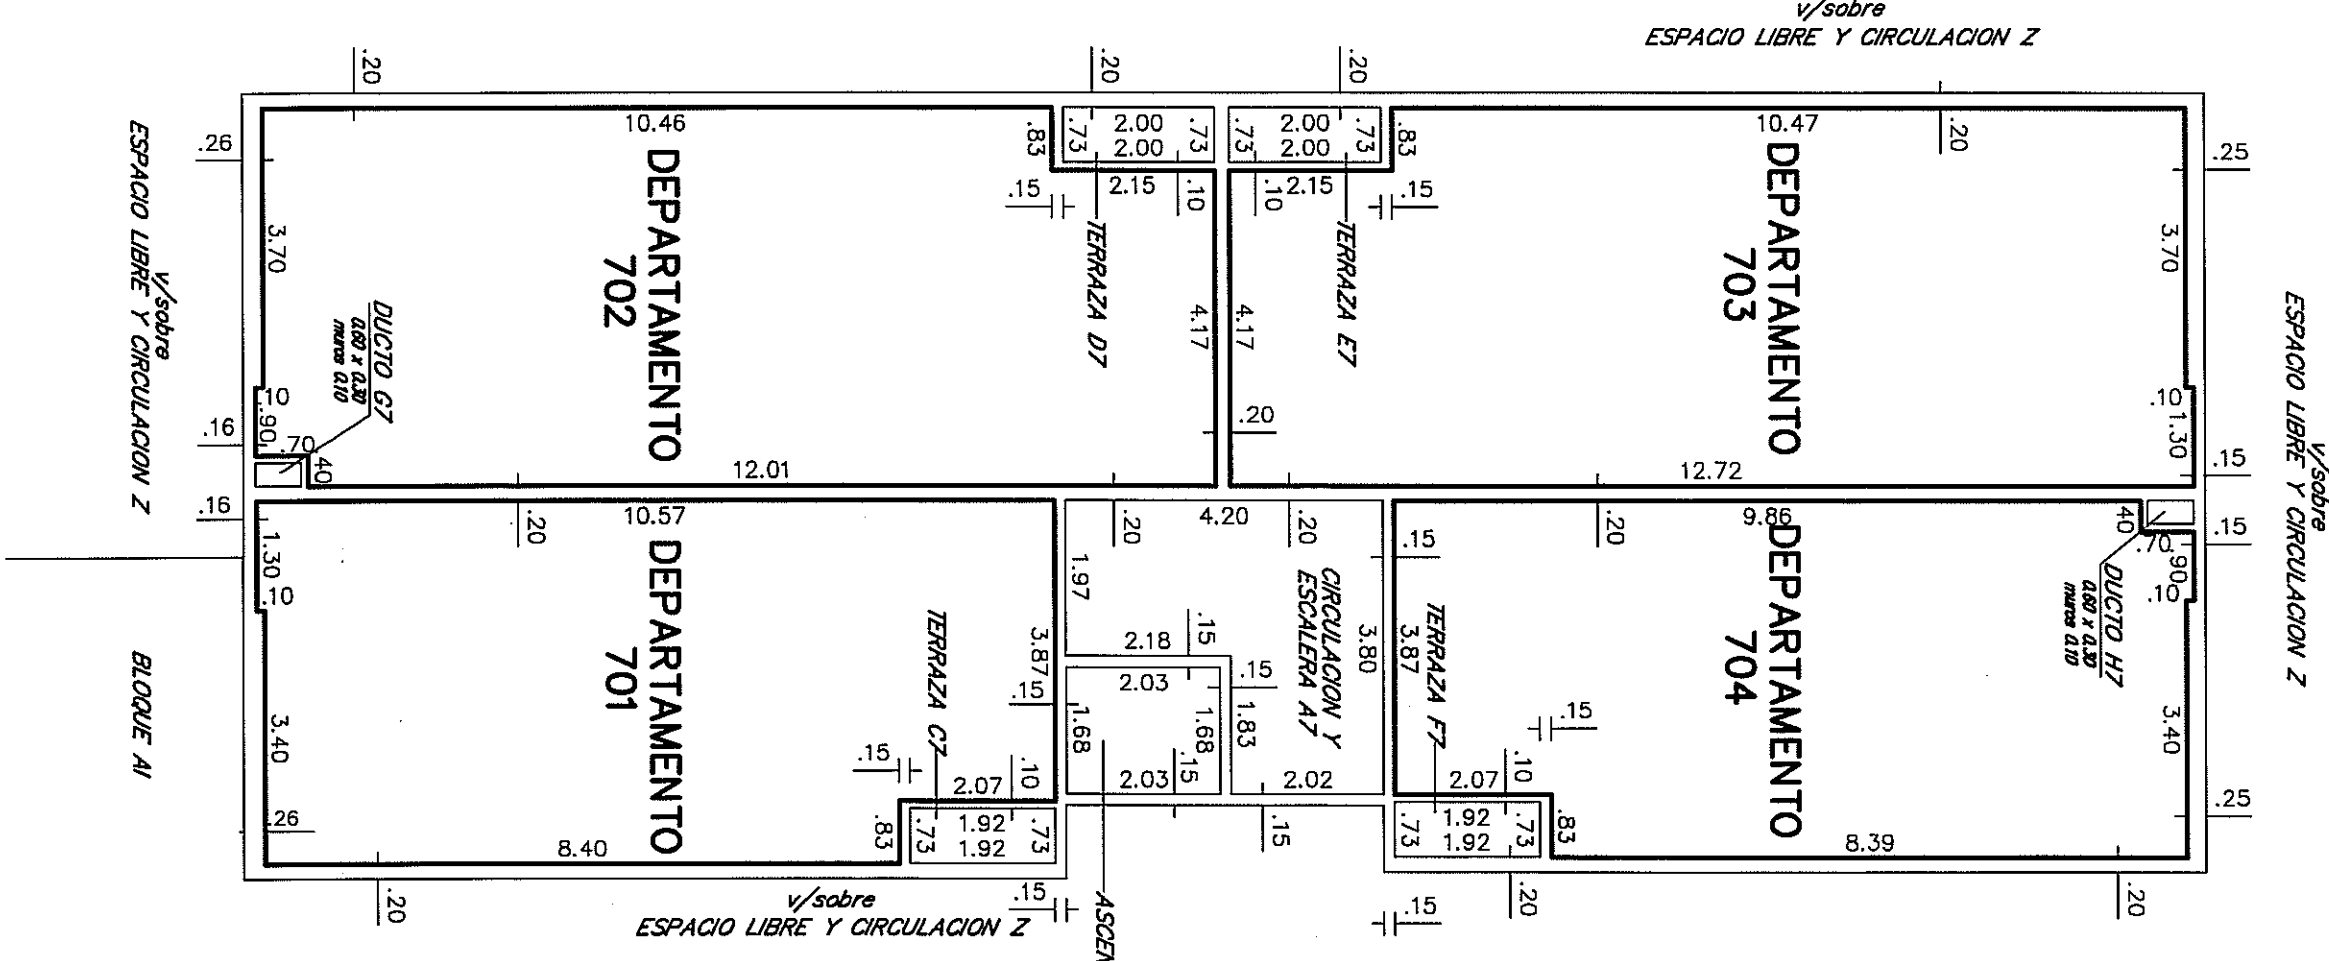

PISO 8

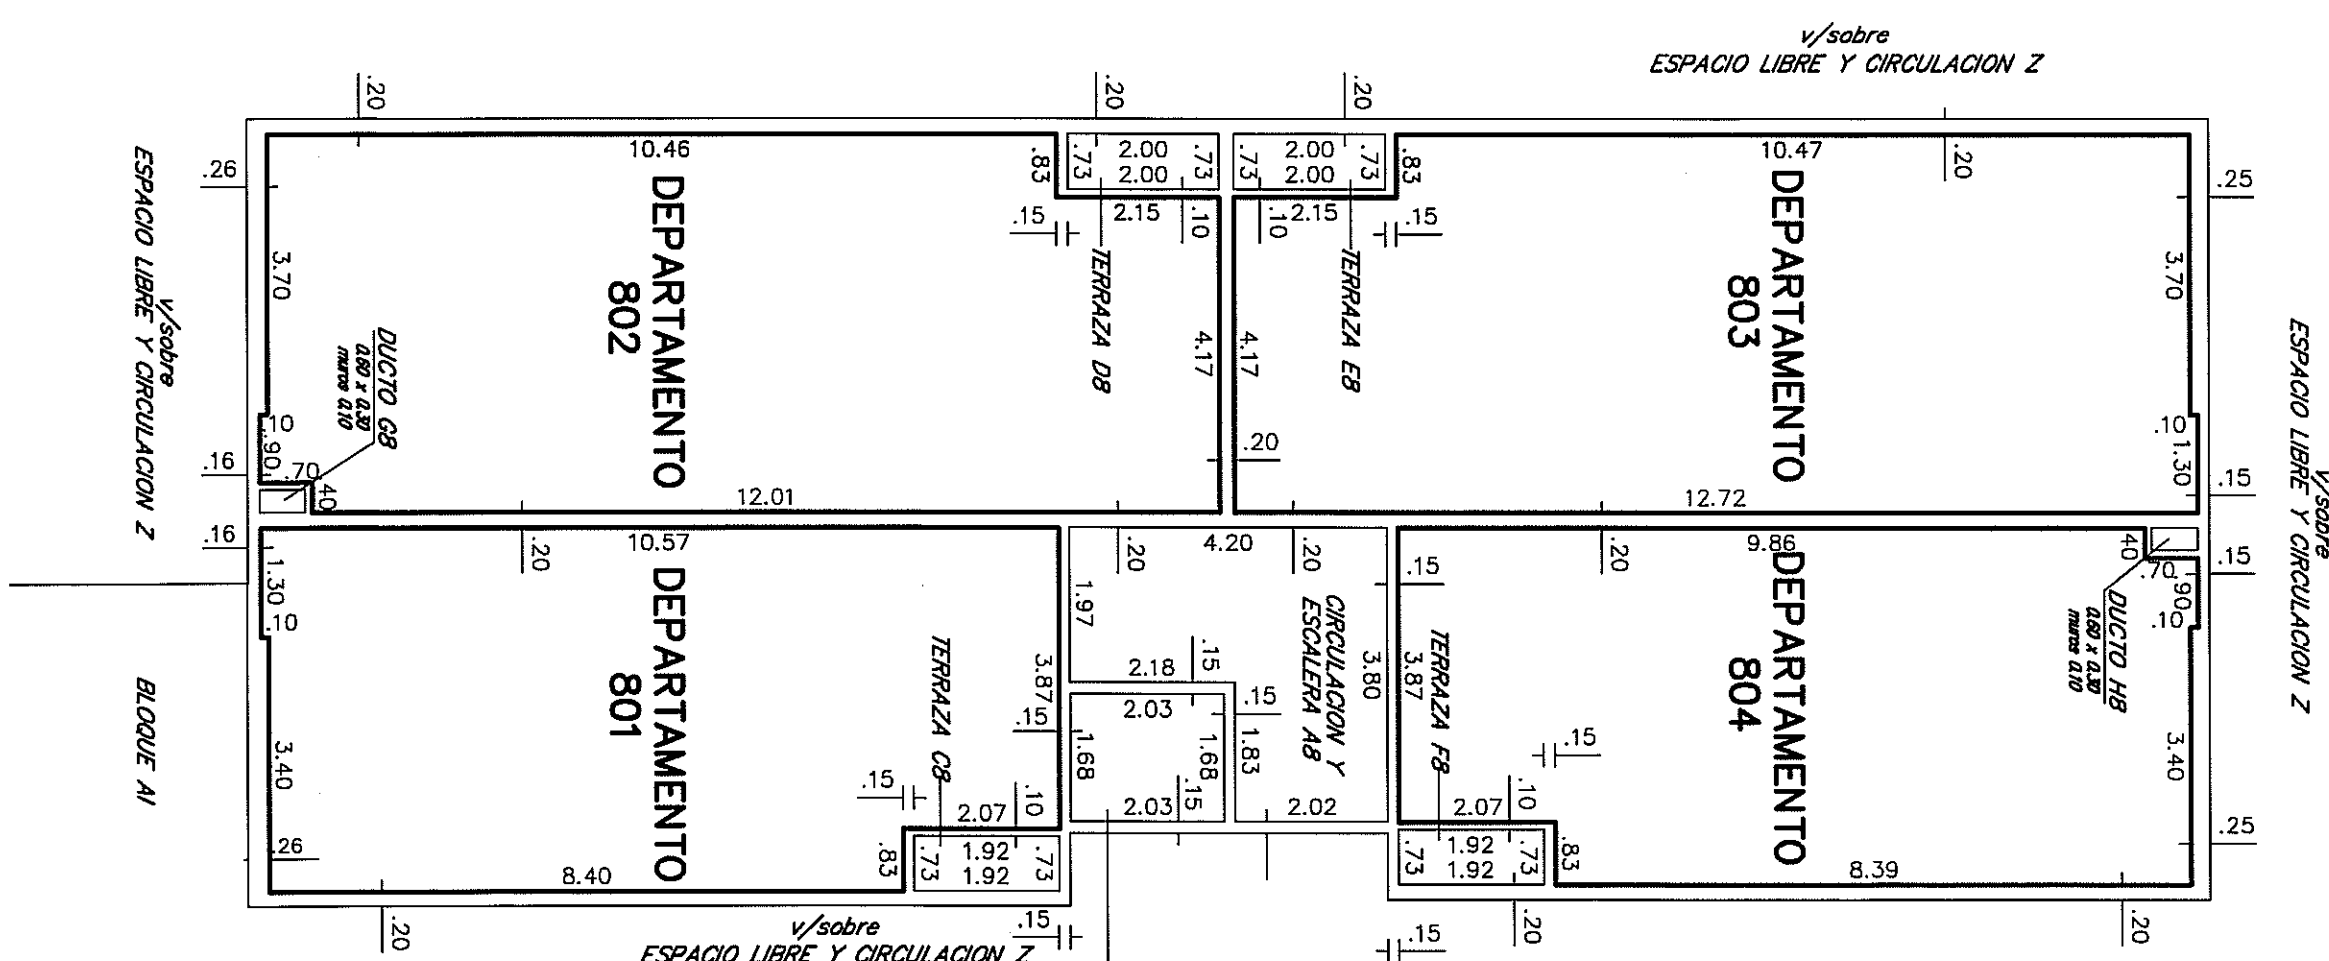








CROQUIS DE UBICACION

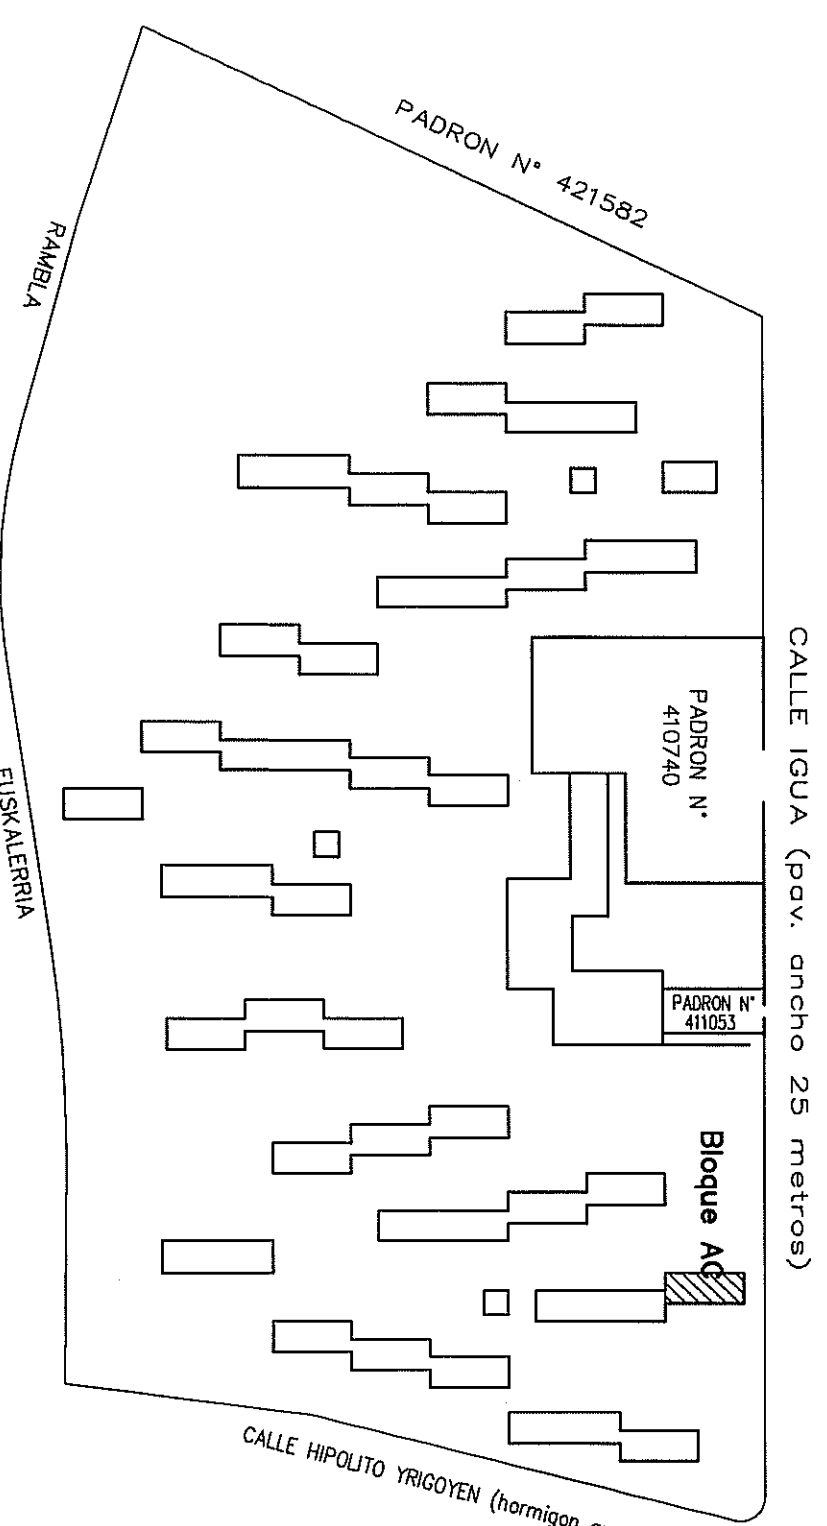

DIRECCION NACIONAL DE CATASTRO
 DIVISION NOTARIAL AGRIMENSURA
 PLAN DE MENSURA
 FRACCIONAMIENTO
 PROPIEDAD HORIZONTAL
 Incorporado a la Ley N° 10781 de acuerdo al
 Decreto Ley N° 14261 del 07/09/97
 08 DEC 2013

AGENCIA NACIONAL DE VIVIENDA
 FIDUCIARIO SOCIAL V - FIDUCIARIO FINANCIERO
 8906
 PLANILLA 57 DE 72
 BLOQUE AC
 Oficina de Areas y Ubicacion

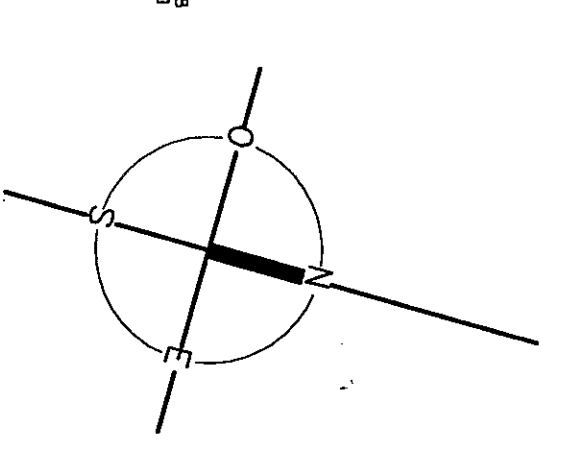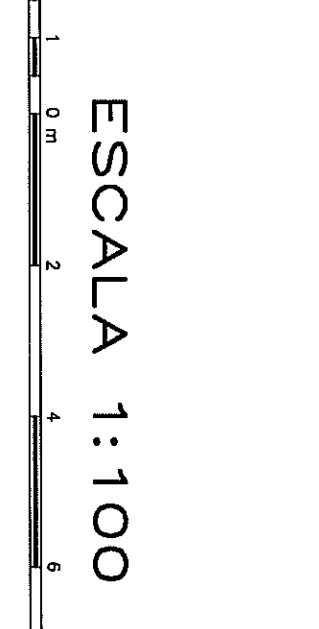

