

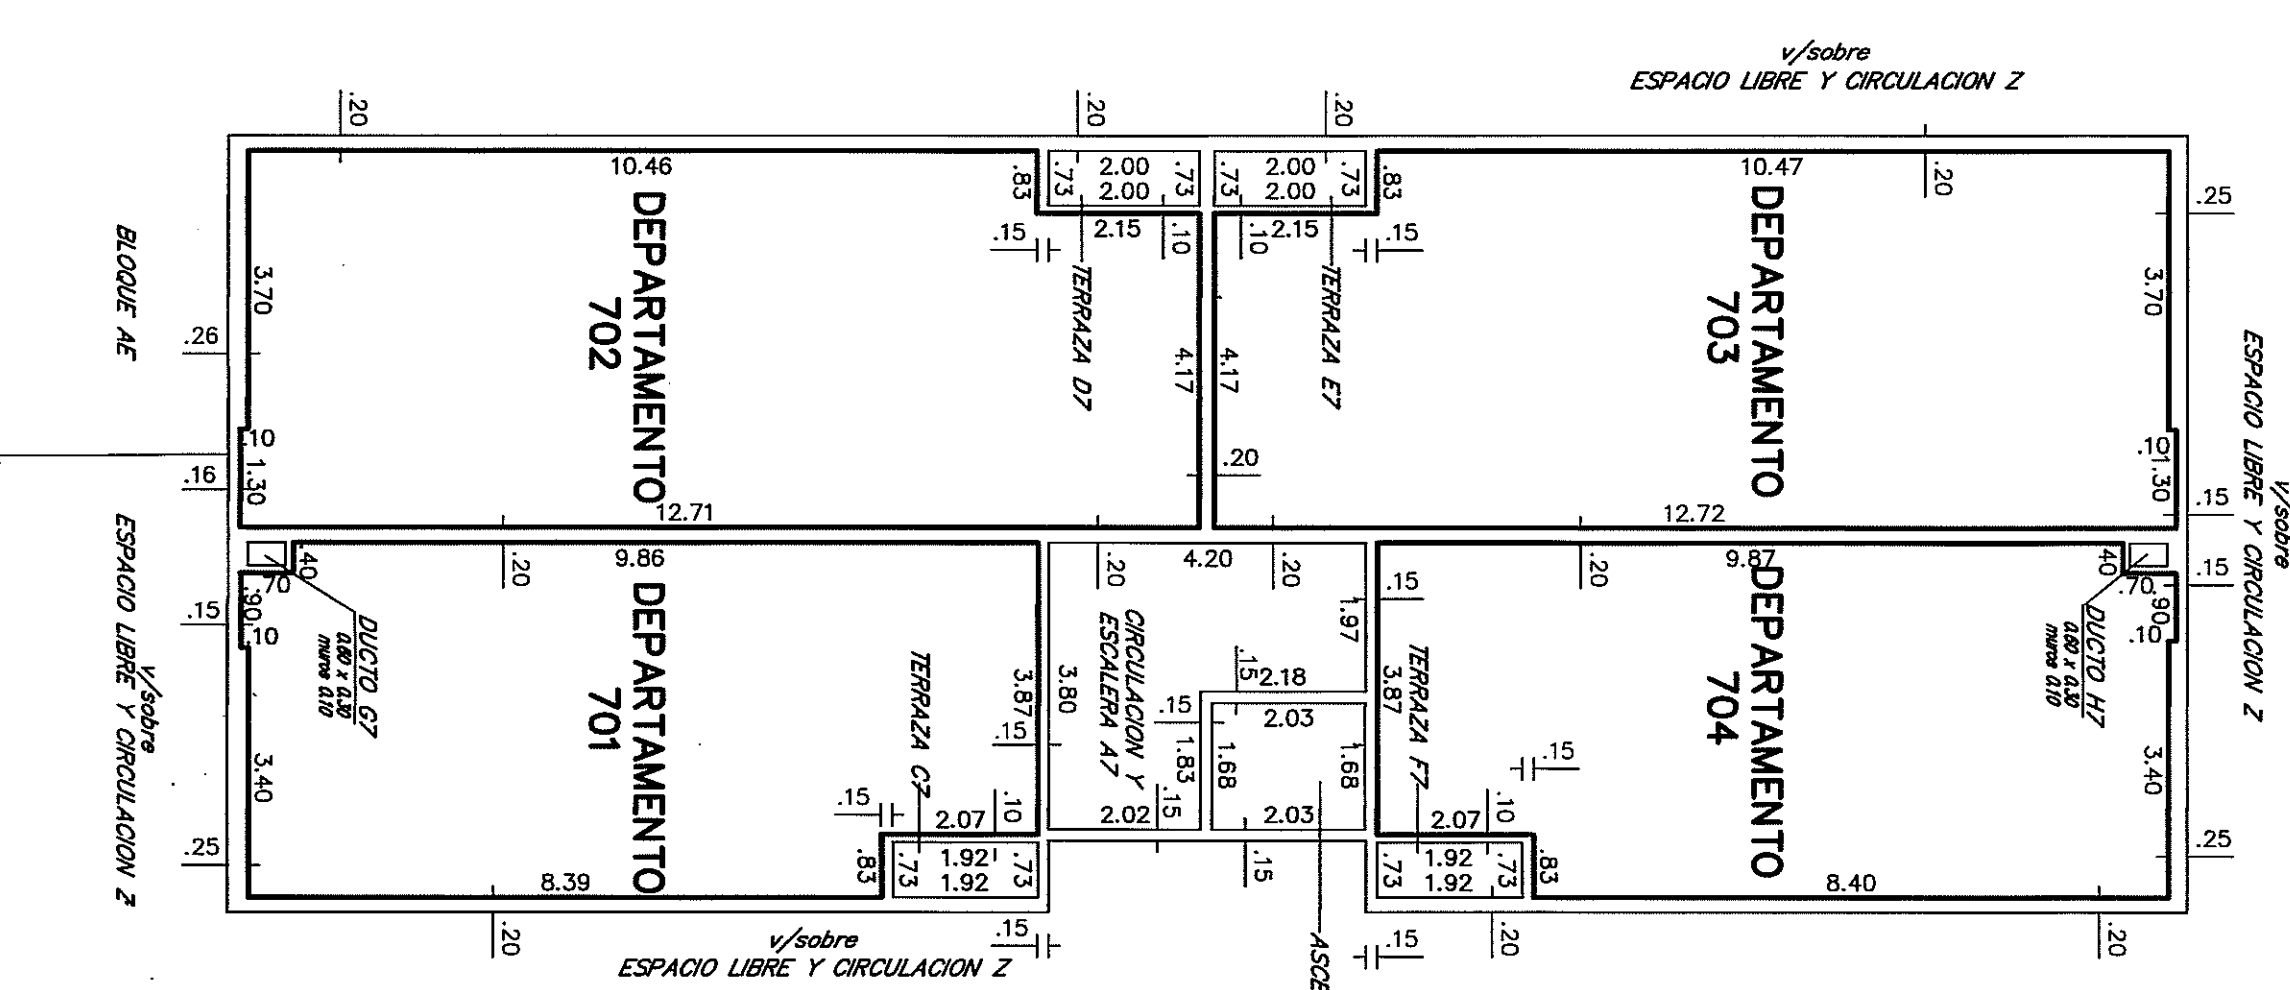
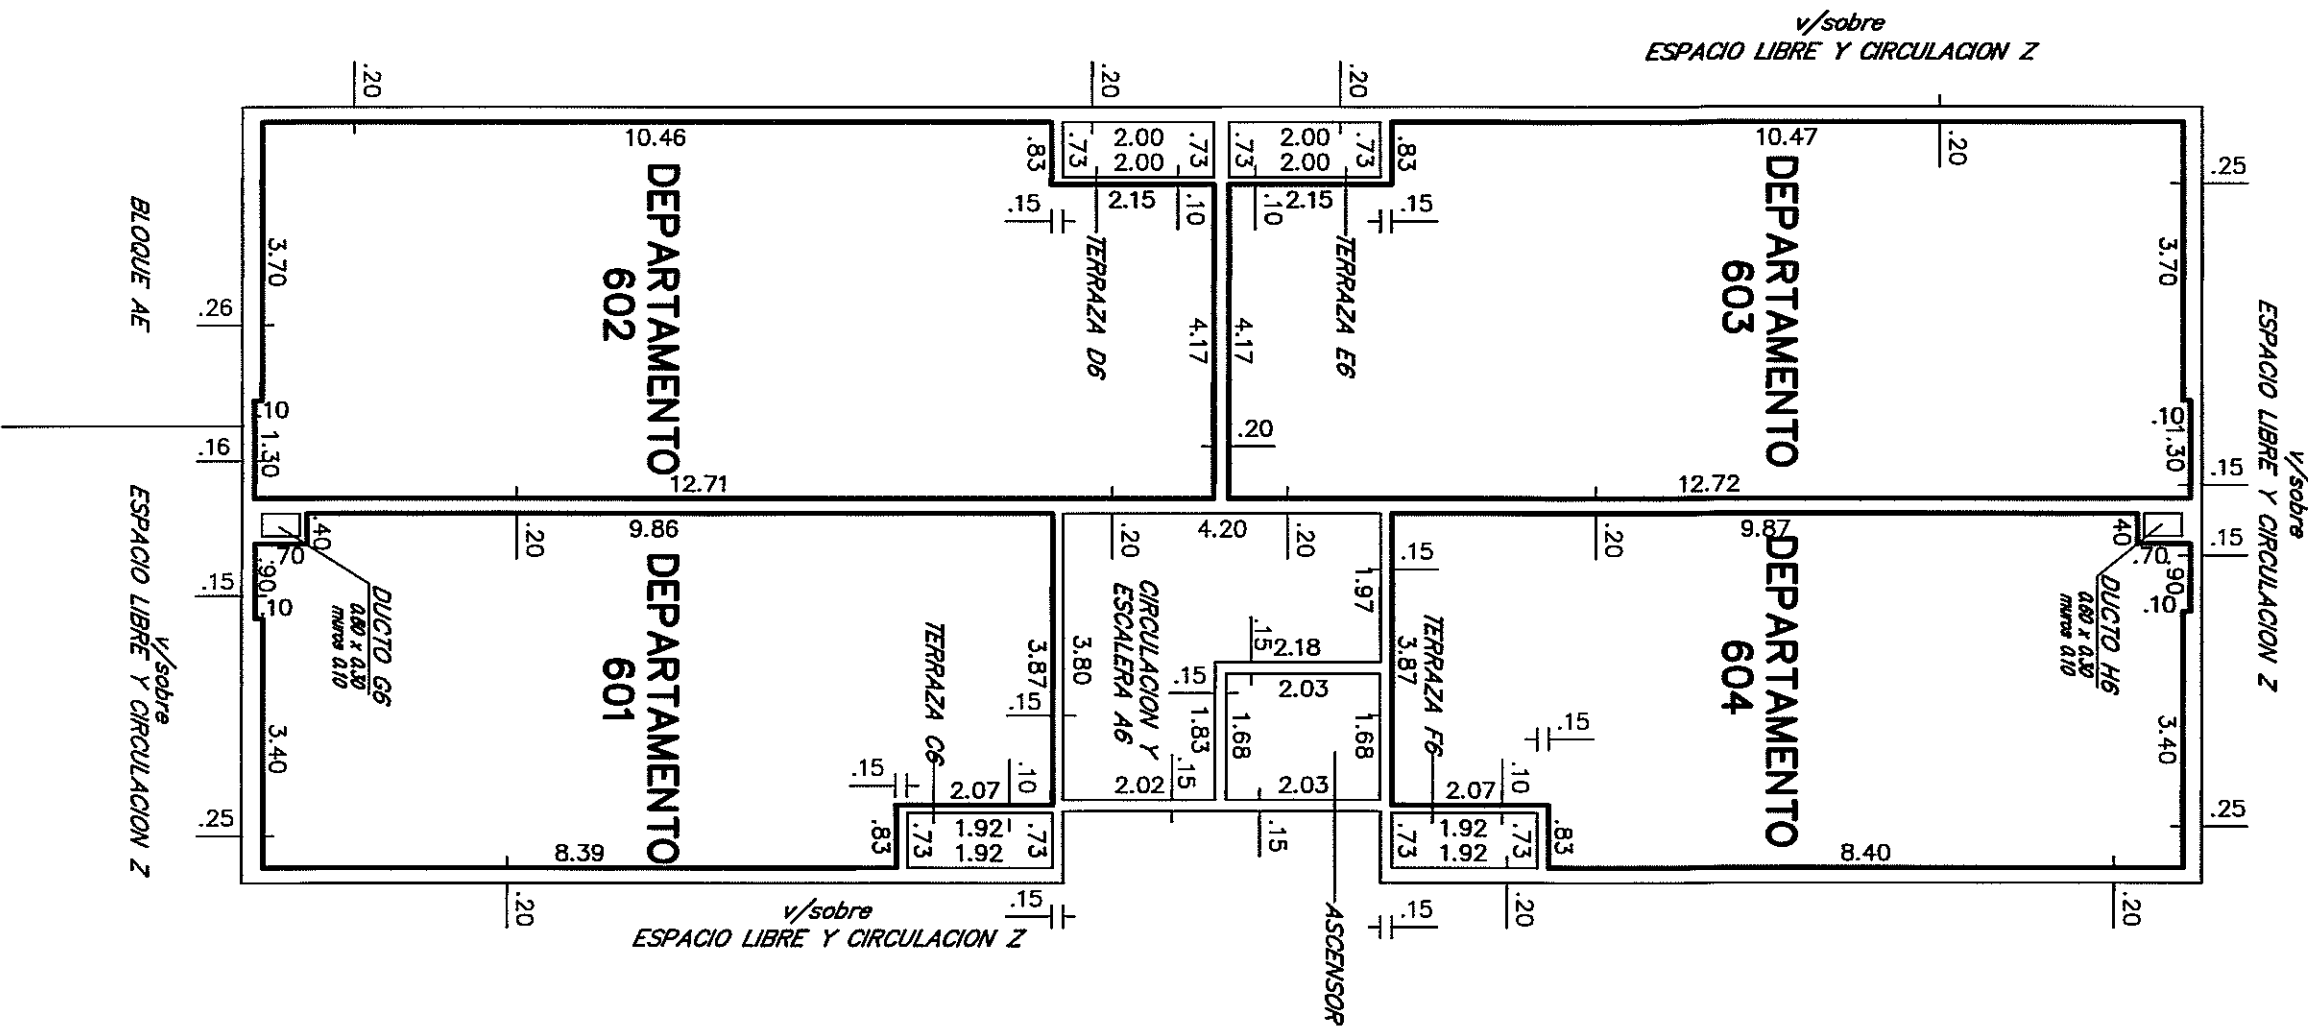
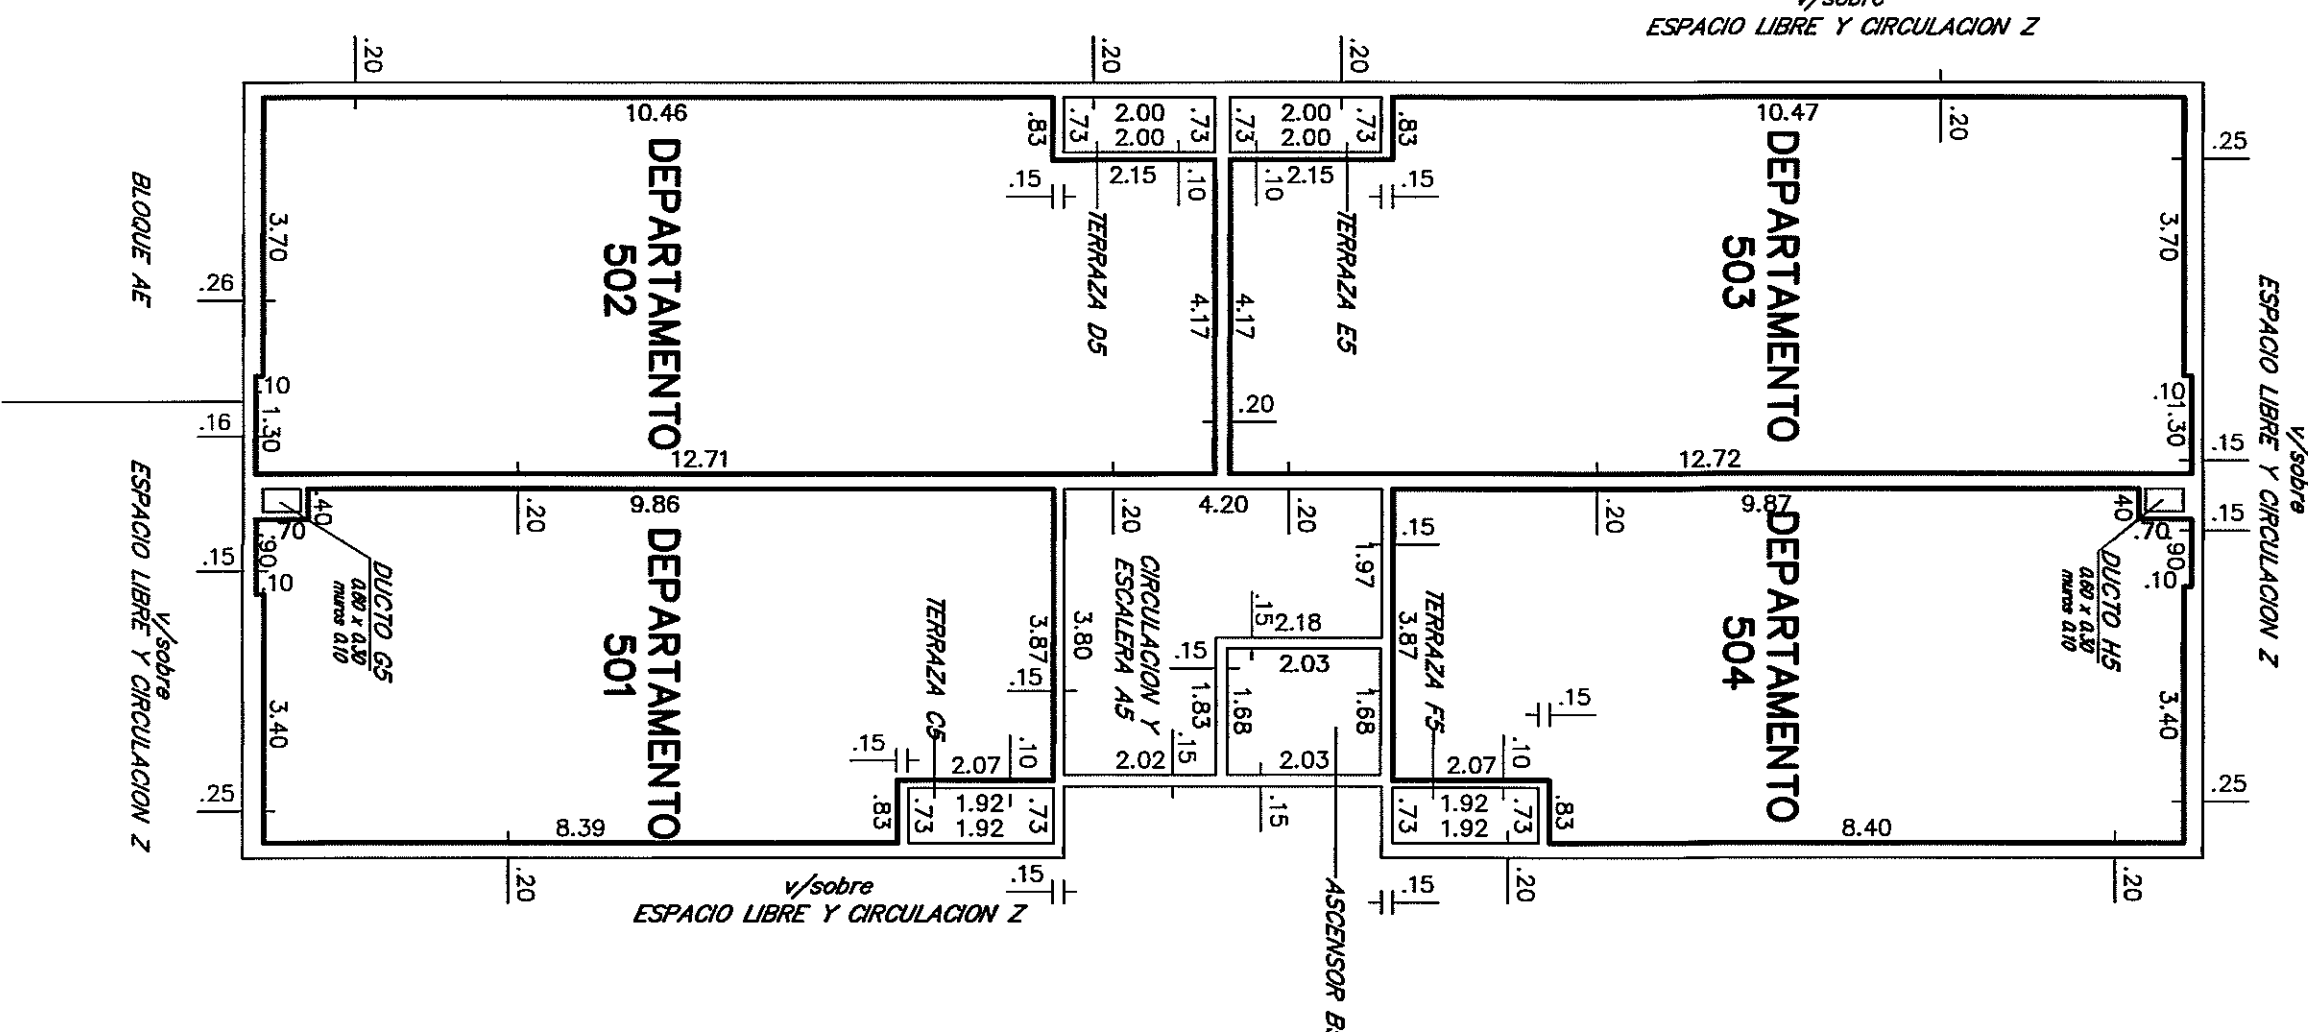
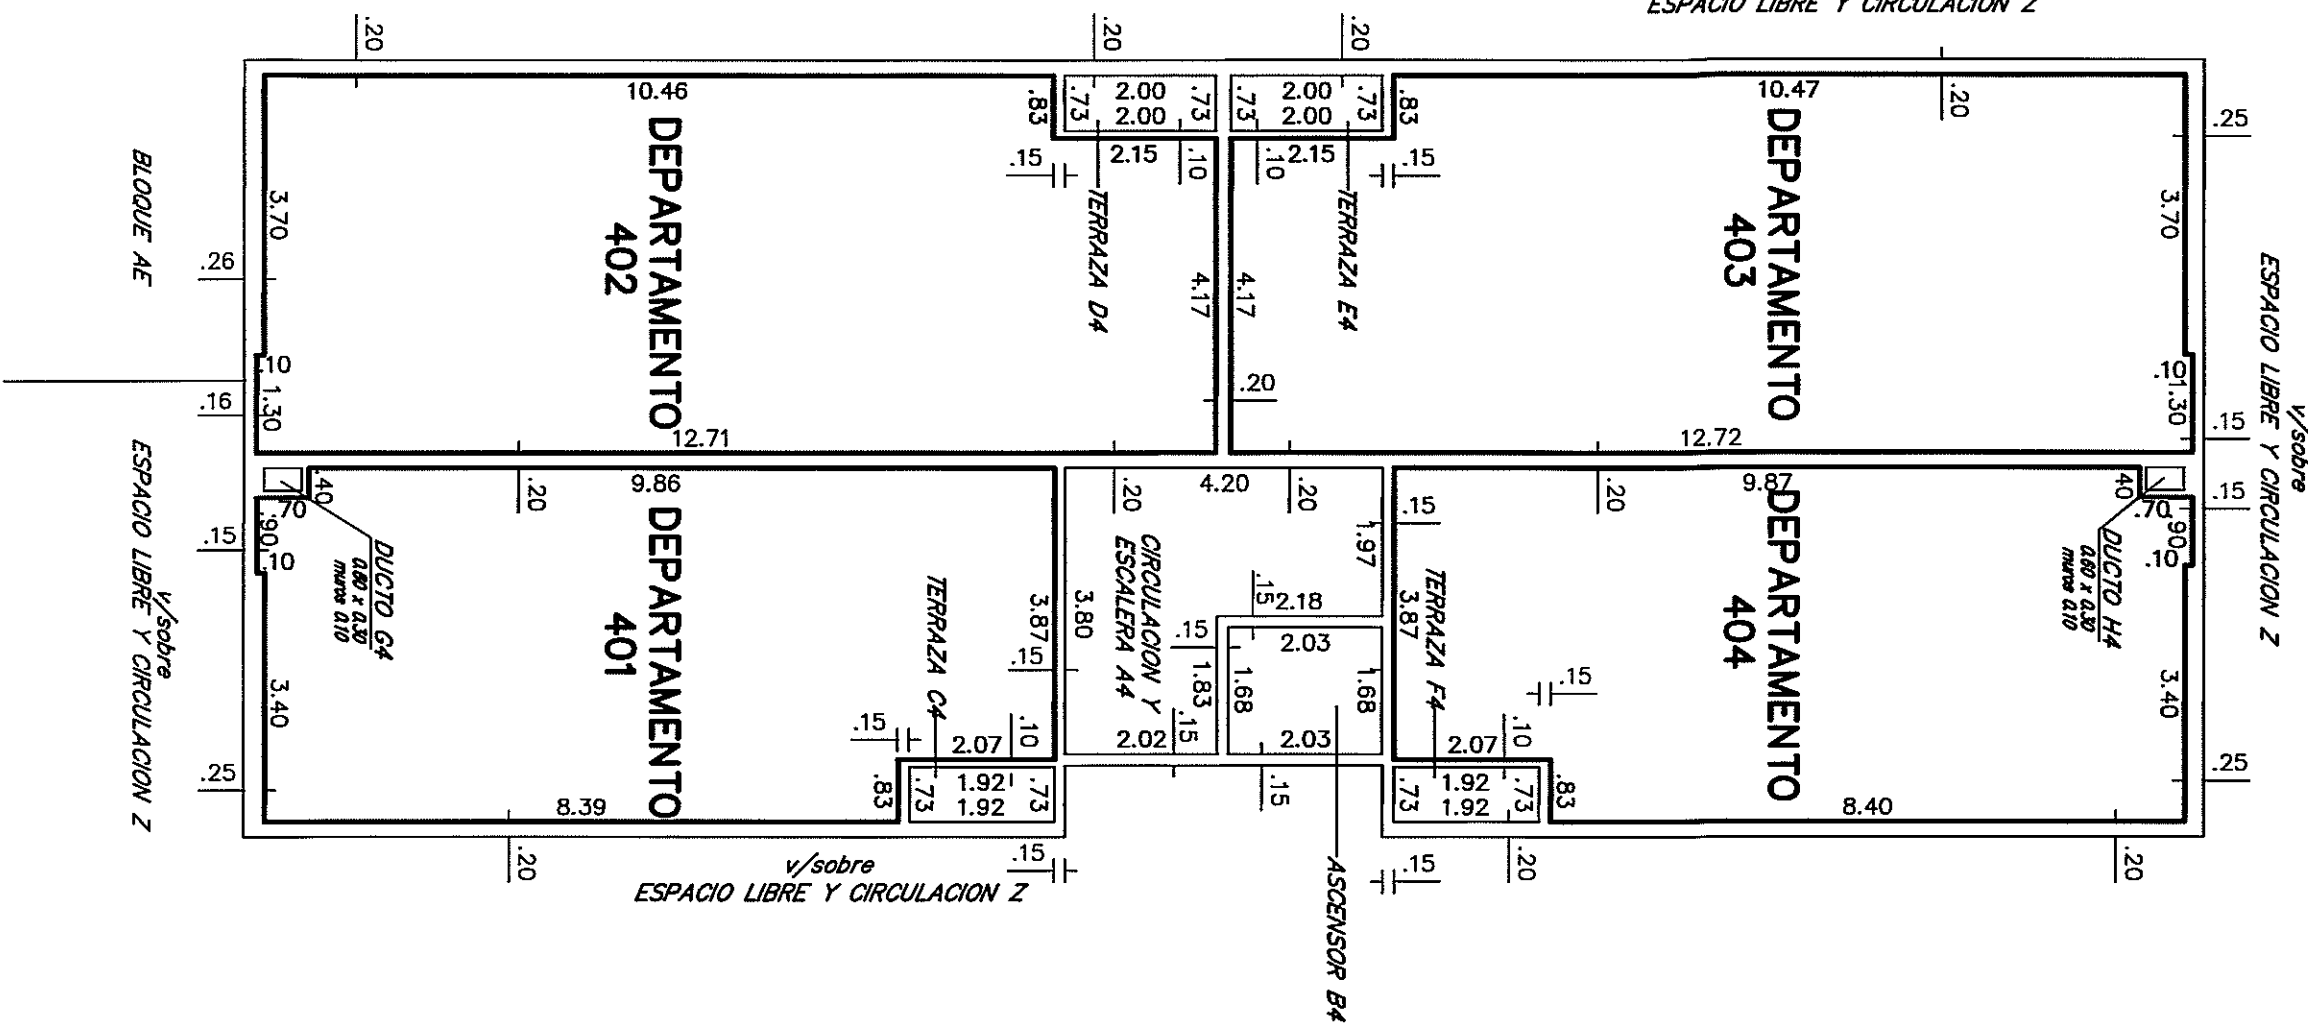
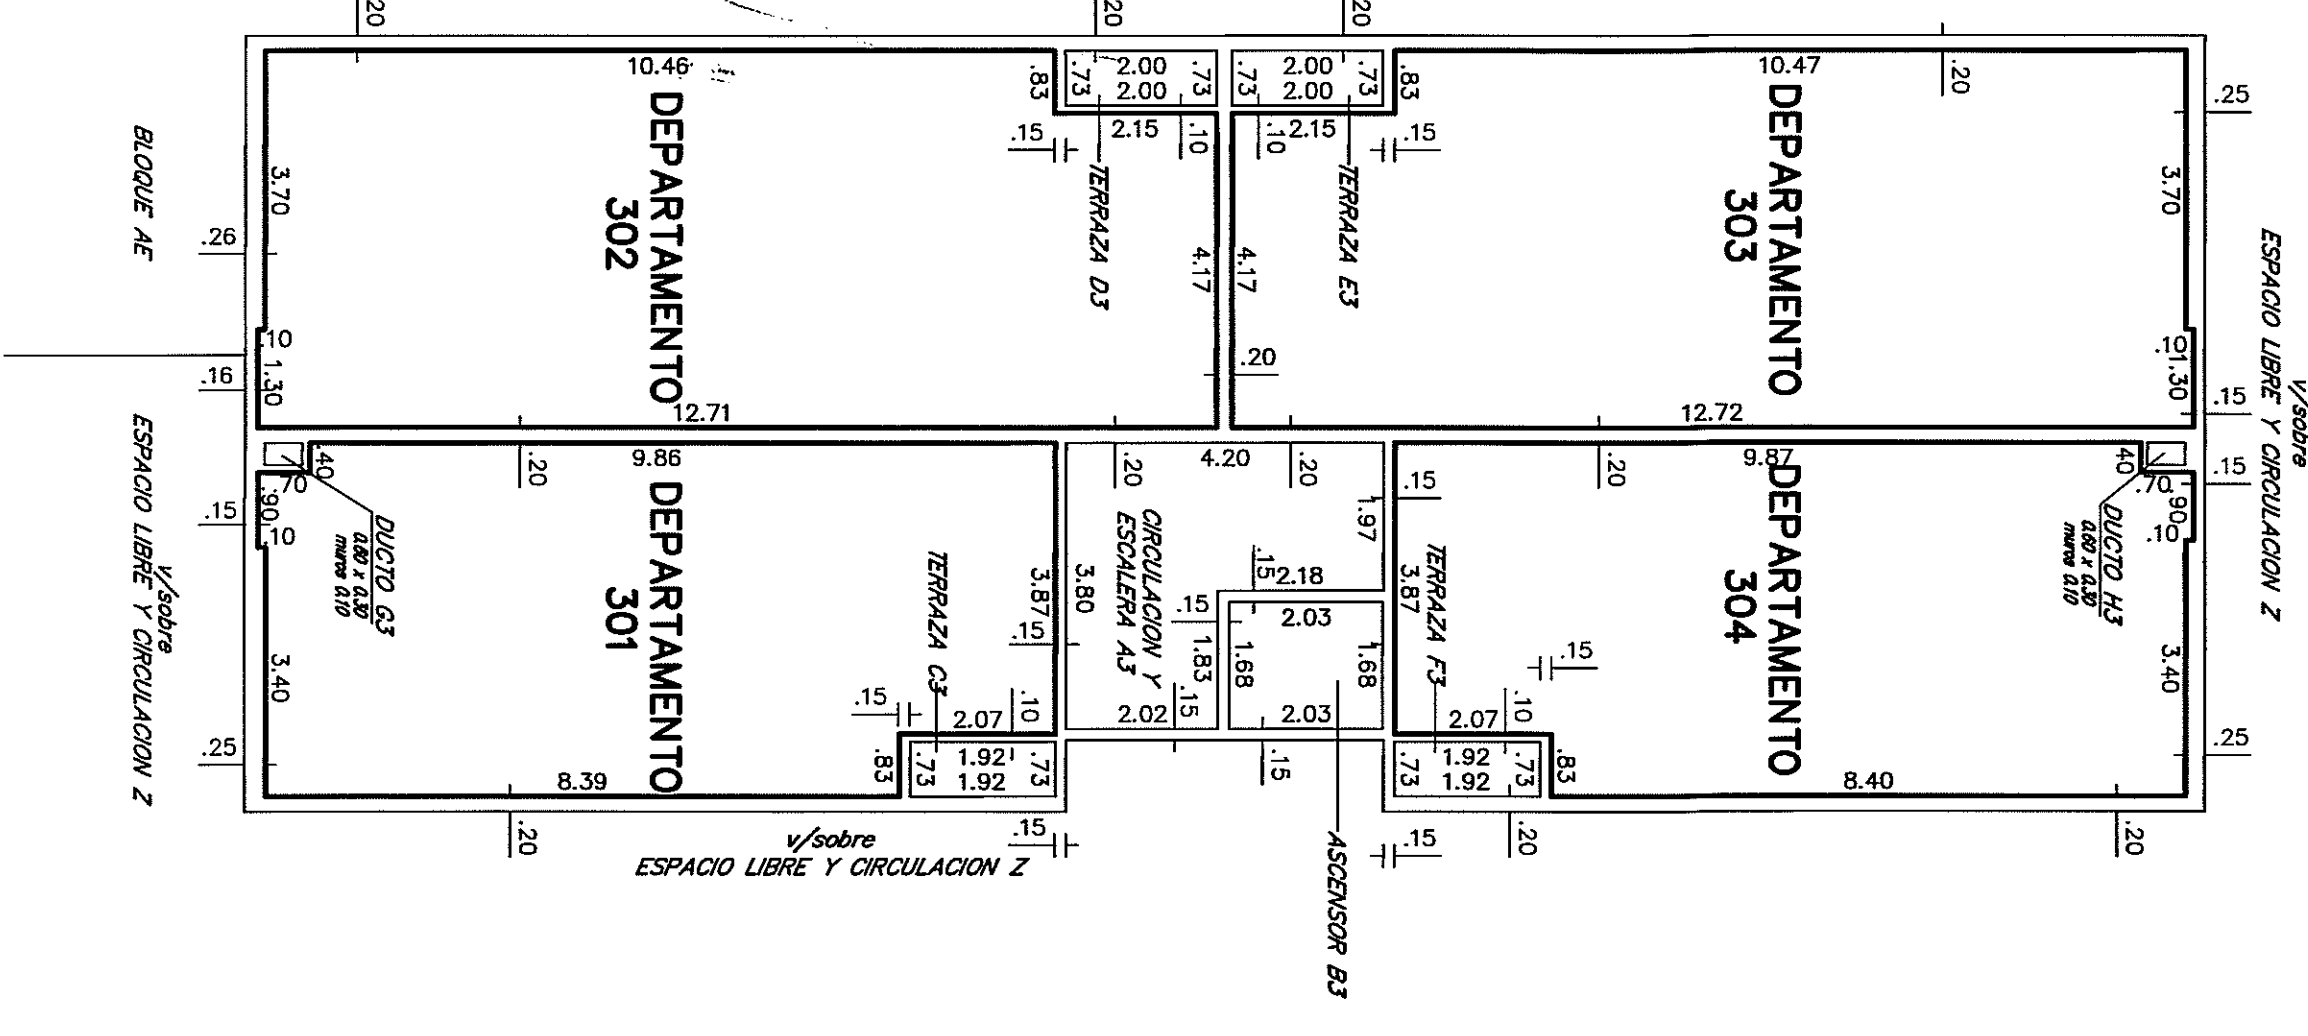


PISO 7

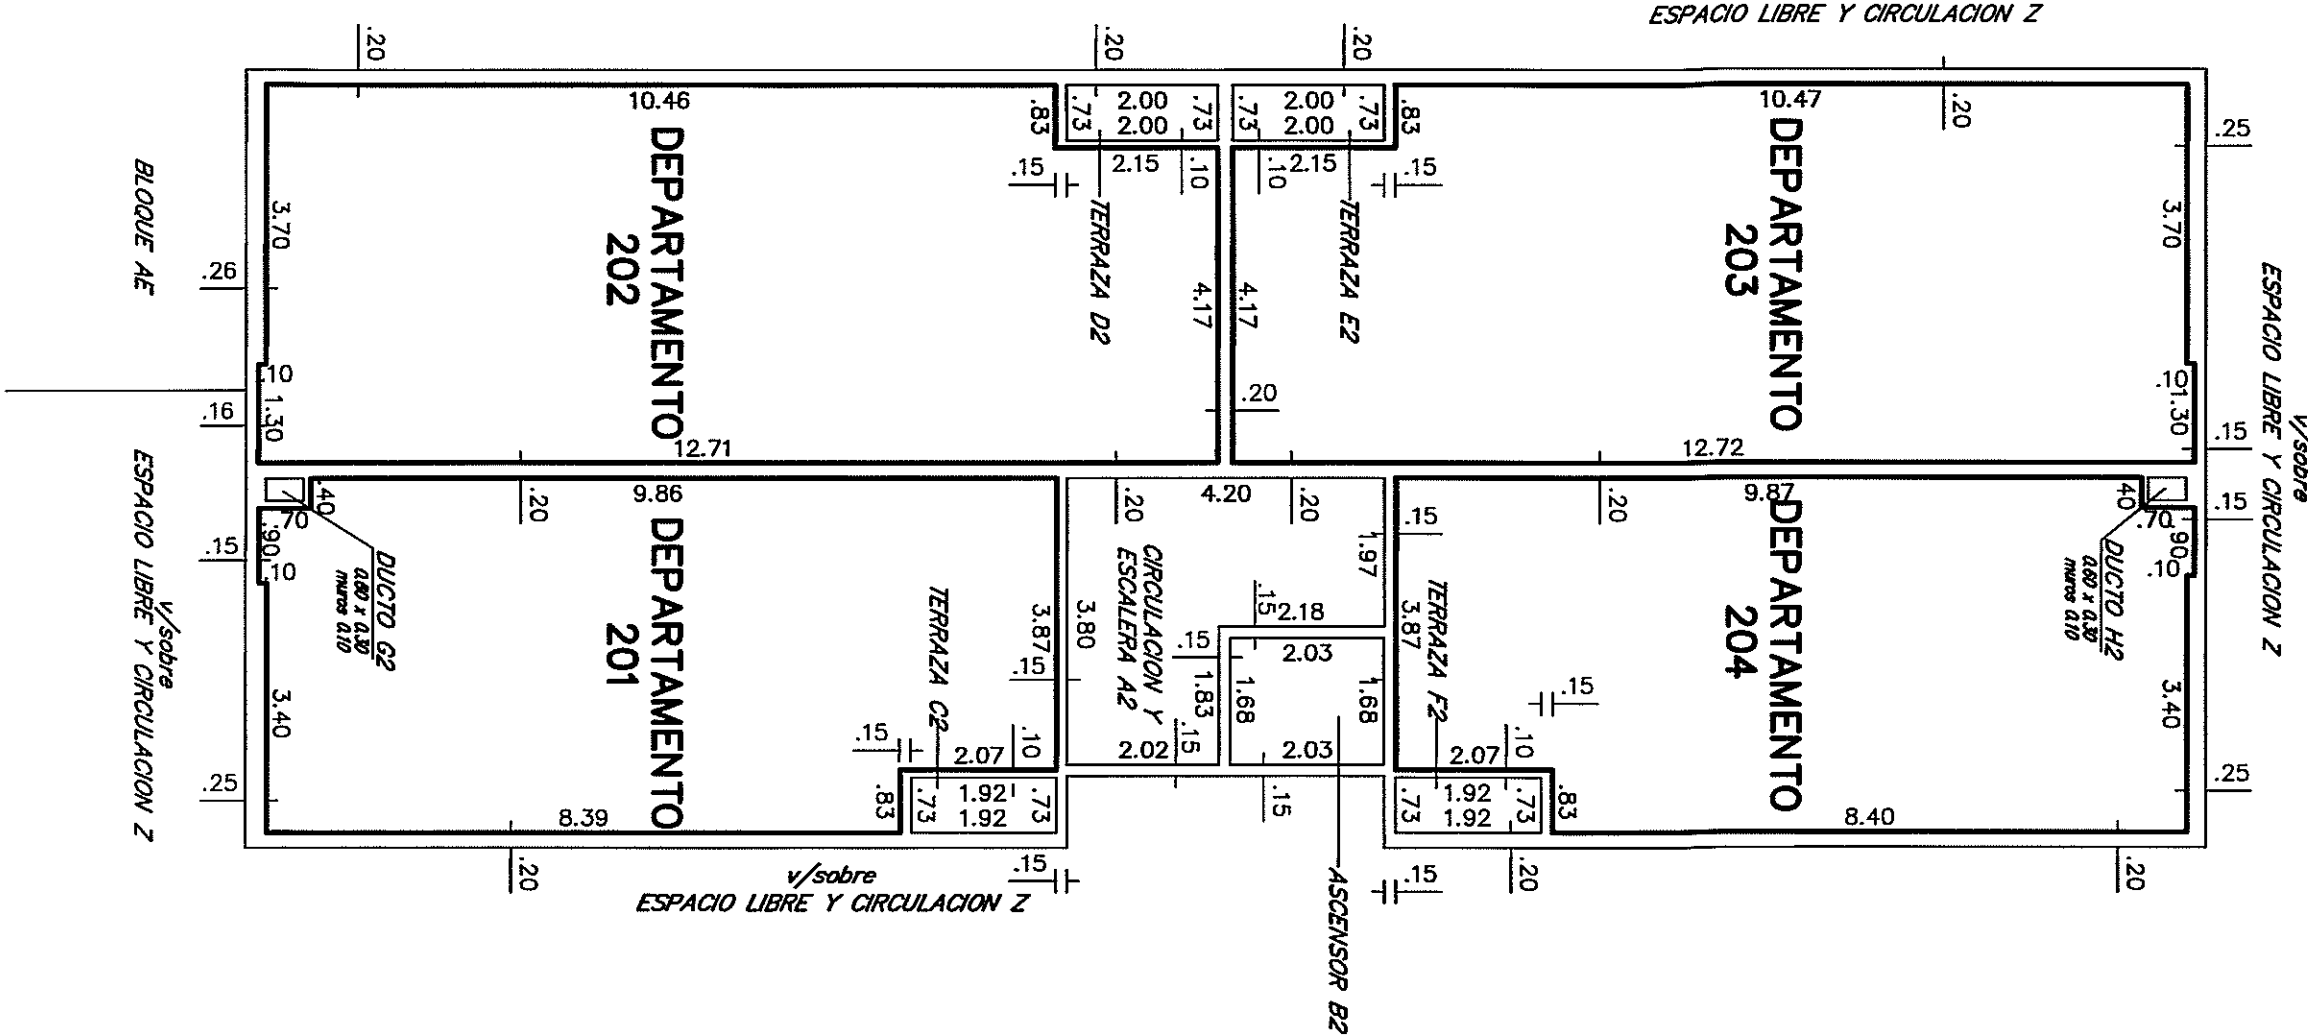

PISO 8

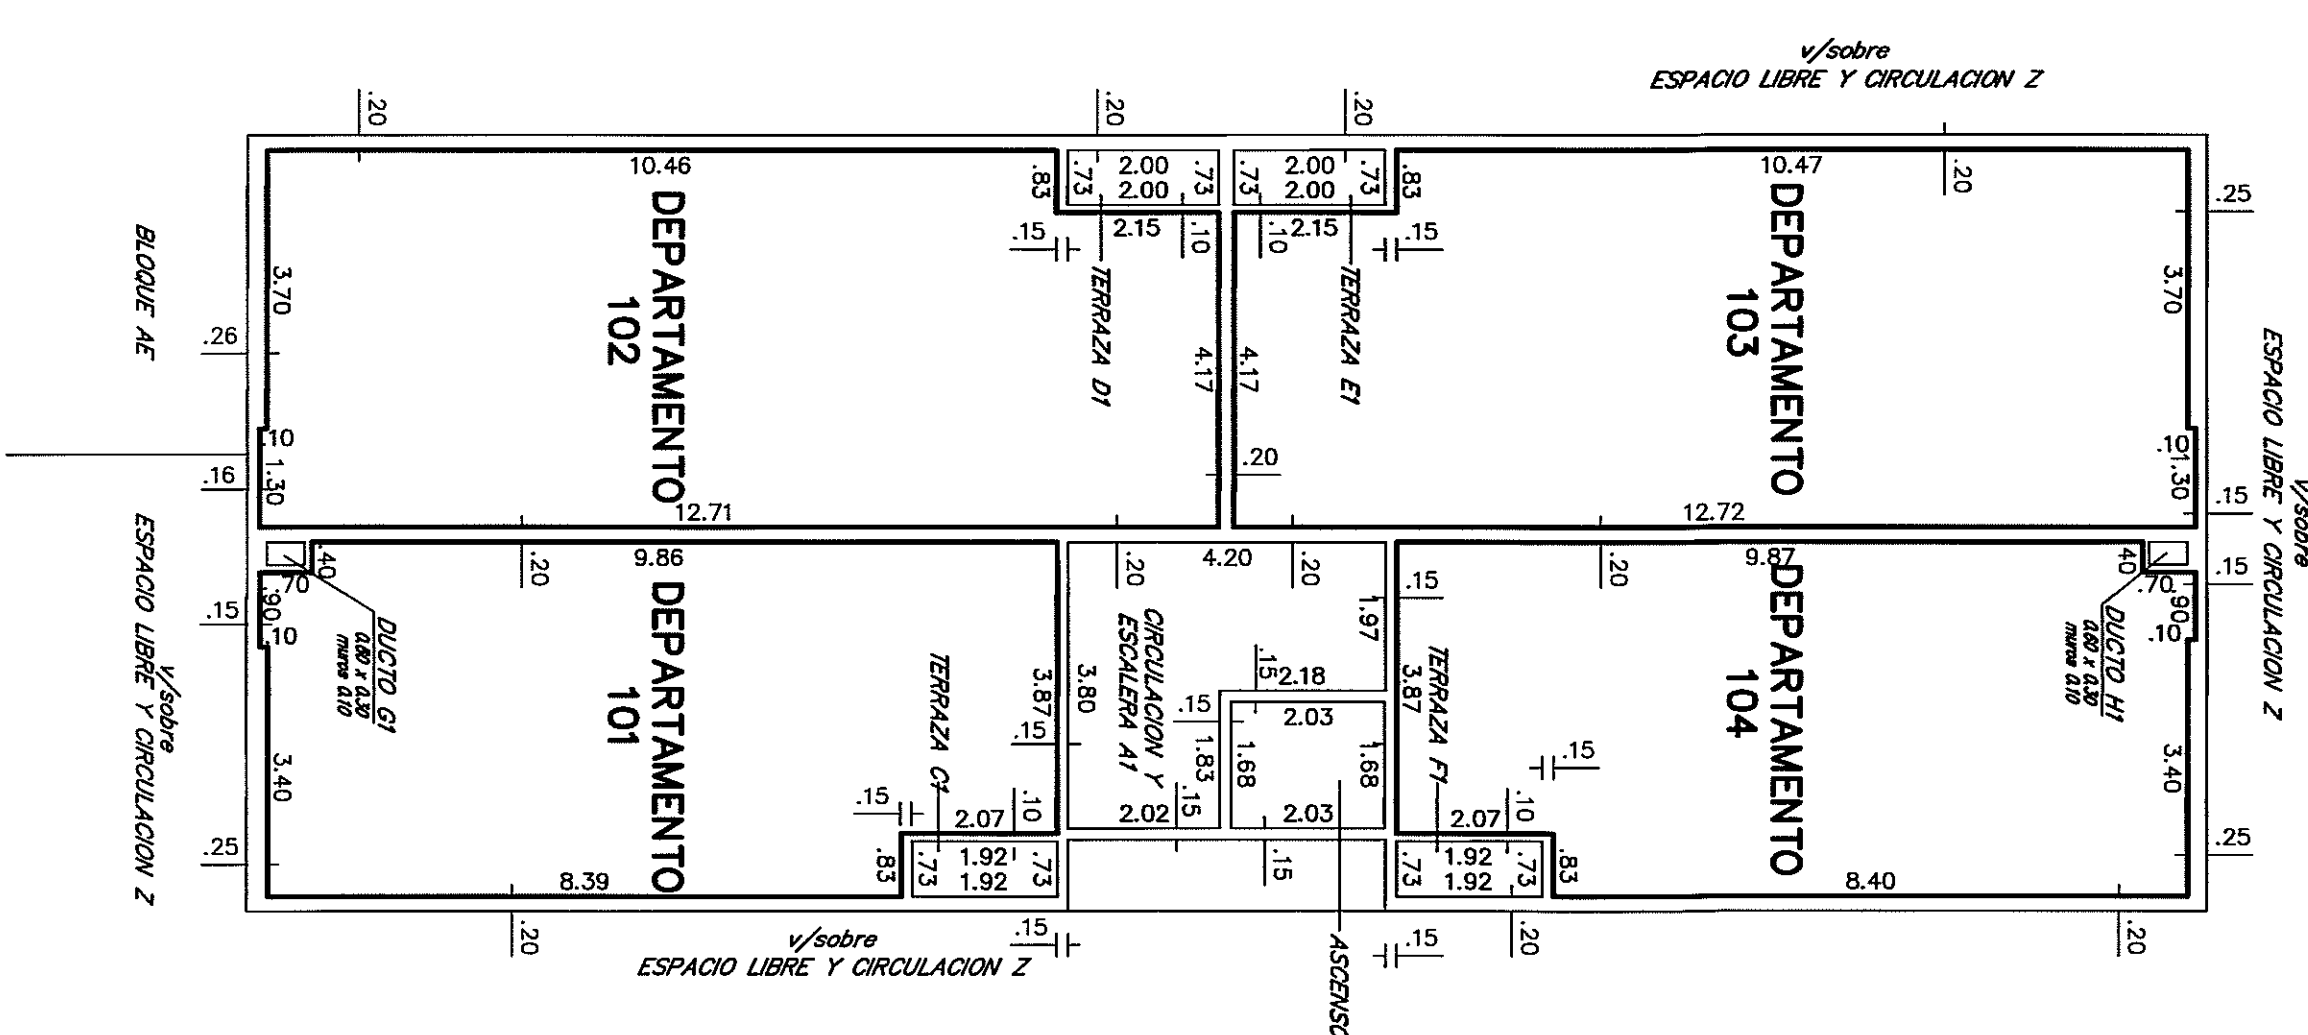


PLANILLA de áreas en metros cuadrados

Table with columns: Edificio, Planta, Nivel, DESCRIPCION, AREA PROPIEDAD COMUN, AREA LIBRE, AREA EMPLEADO, TOTAL, OBSERVACIONES. Includes data for PLANTA BAJA and PISO 1.

PLANILLA de áreas en metros cuadrados

Table with columns: Edificio, Planta, Nivel, DESCRIPCION, AREA PROPIEDAD COMUN, AREA LIBRE, AREA EMPLEADO, TOTAL, OBSERVACIONES. Includes data for PISO 2 through PISO 6.



CRONIS DE UBICACION

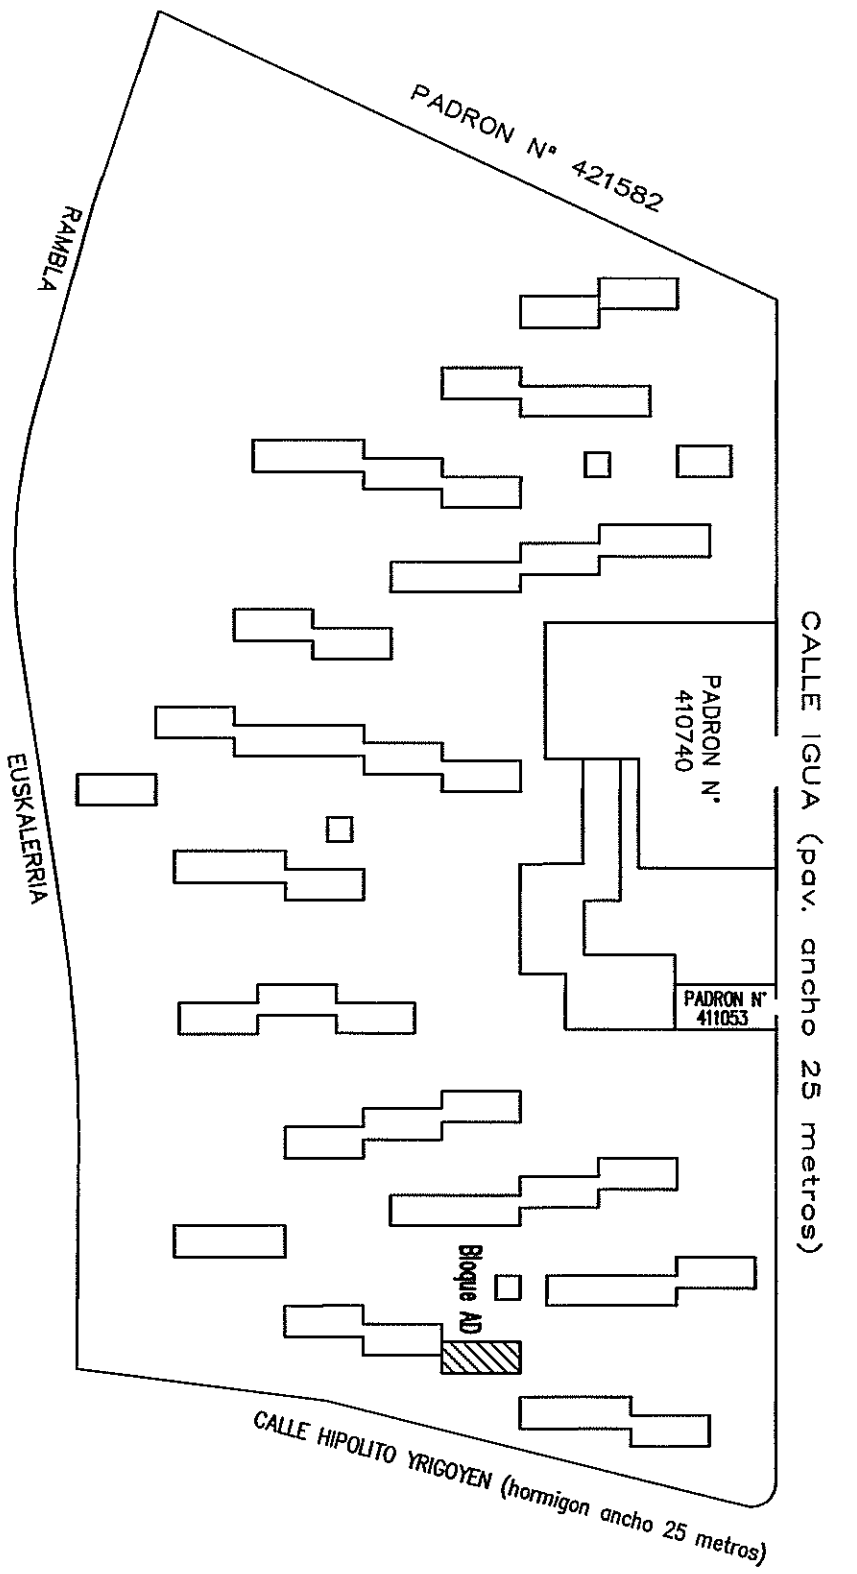

DIRECCION NACIONAL DE CATASTRO ORIGINAL DE MONITOREO DE PROPIEDAD INMOBILIARIA... 08 FNE 2012

Formulario de inscripción de Plan de Mensura, including fields for area (946 5530m²), scale (1/100), and notary information.

NOTAS: 1- Se debe considerar que el presente contiene información orientada a P.R. C. N. 18600... 2- El contenido no comprometerá las partes por el Registro del Mapa de 07/09/2012...

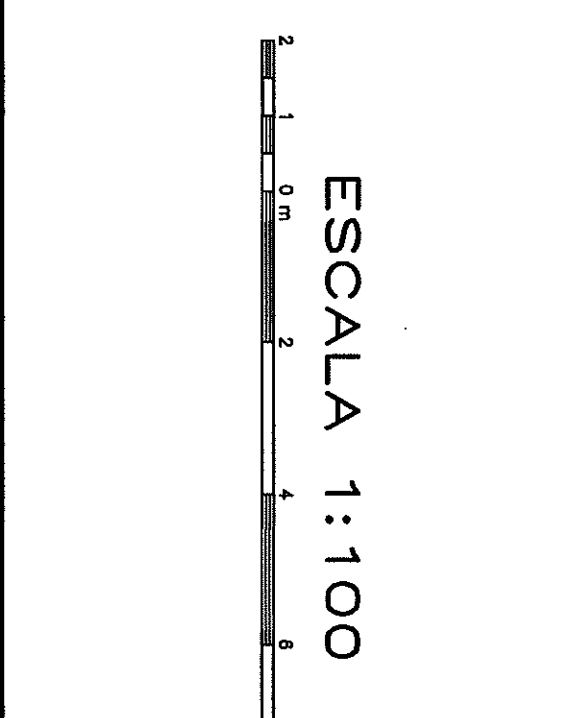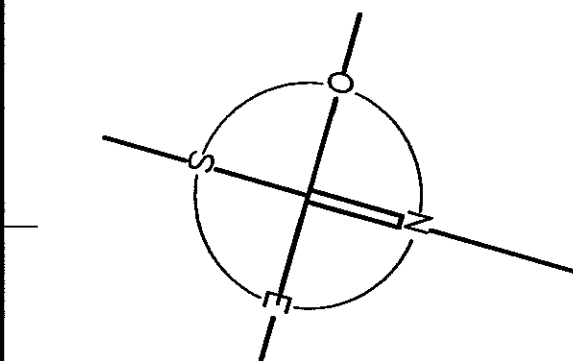

DIRECCION NACIONAL DE CATASTRO BLOQUEAD LAMINA 80 DE 72