

PLANTA BAJA

PISO 1


PISO 2

PISO 3

PISO 4


PISO 5

PISO 6

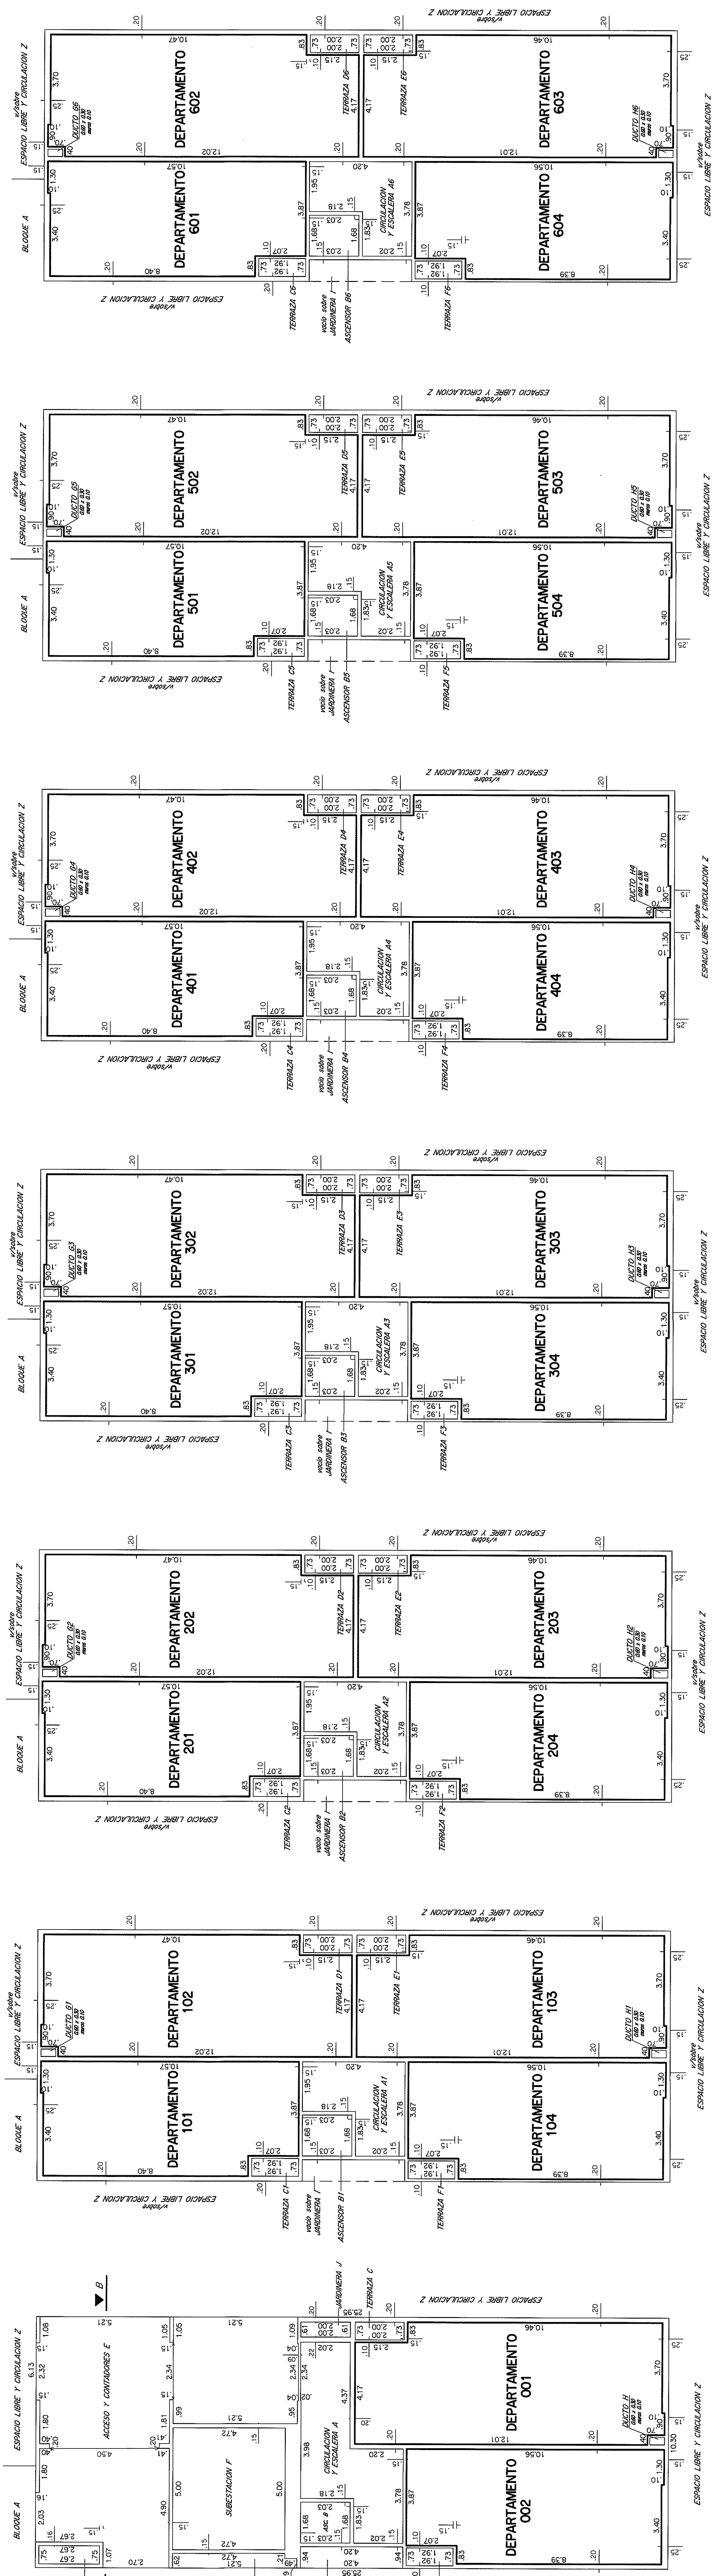


PISO 7

PISO 8

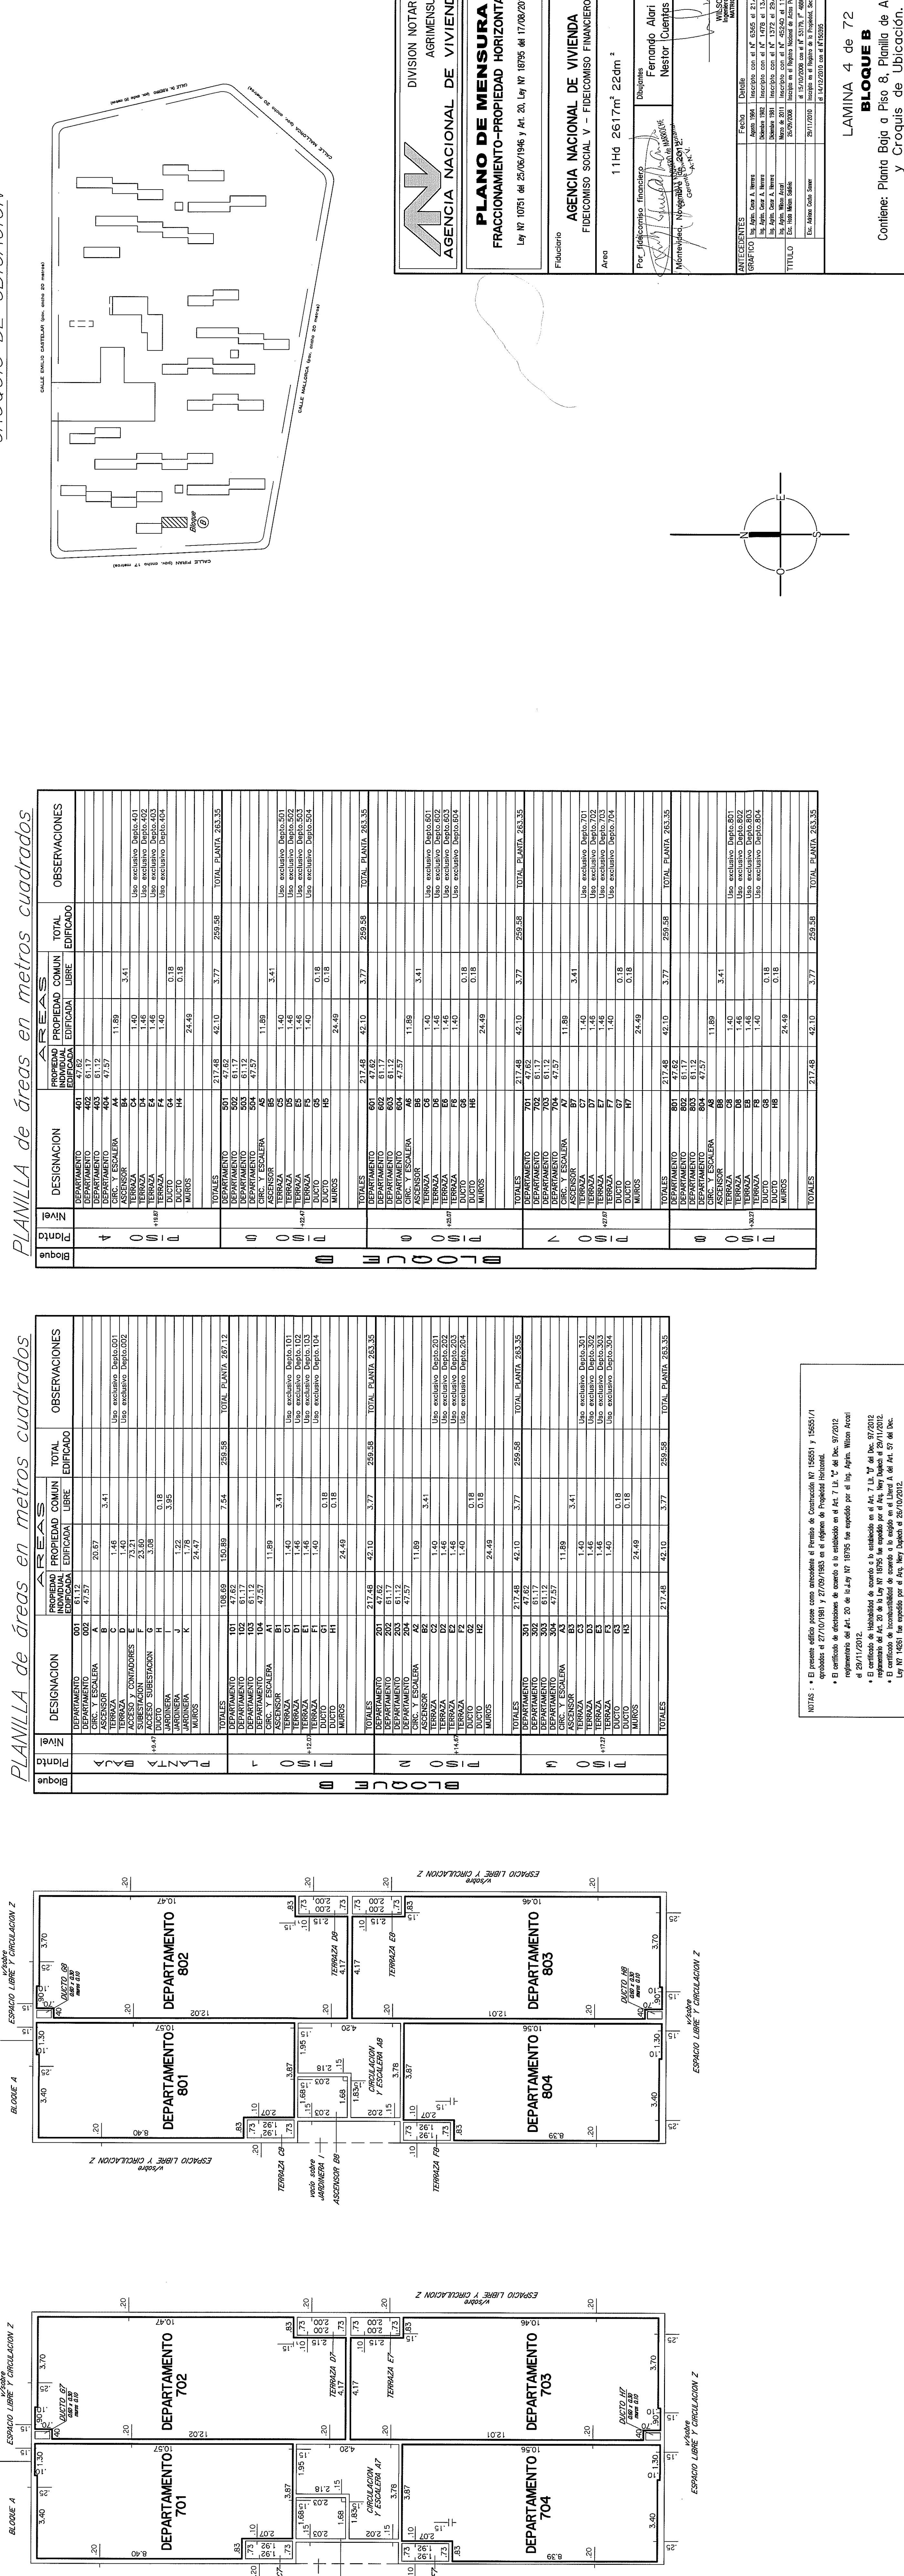

CROQUIS DE UBICACION

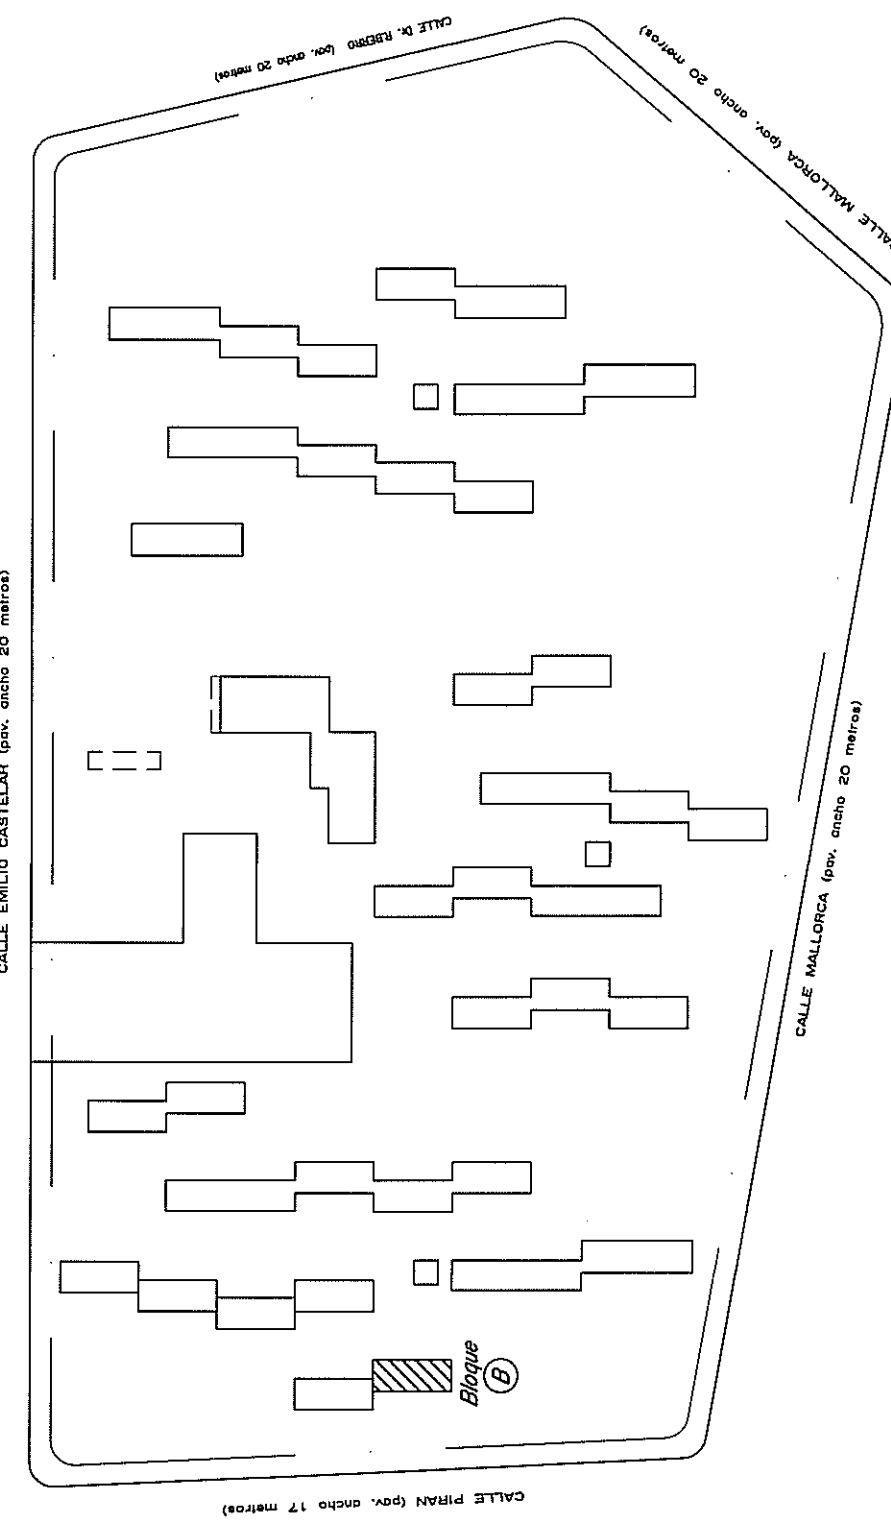

PLANILLA de áreas en metros cuadrados




DIVISION NOTARIAL
 AGENCIA NACIONAL DE VIVIENDA
PLANO DE MENSURA
 FRACCIONAMIENTO-PROPIEDAD HORIZONTAL
 Fideicomiso Social V - FIDEICOMISO FINANCIERO
 Plan: 1/100

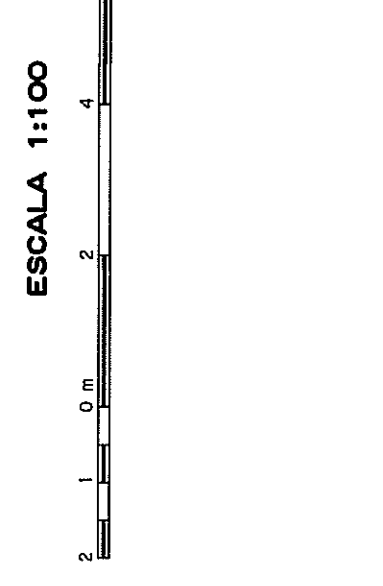

LAMINA 4 de 72
BLOQUE B
 y Croquis de Ubicación.