
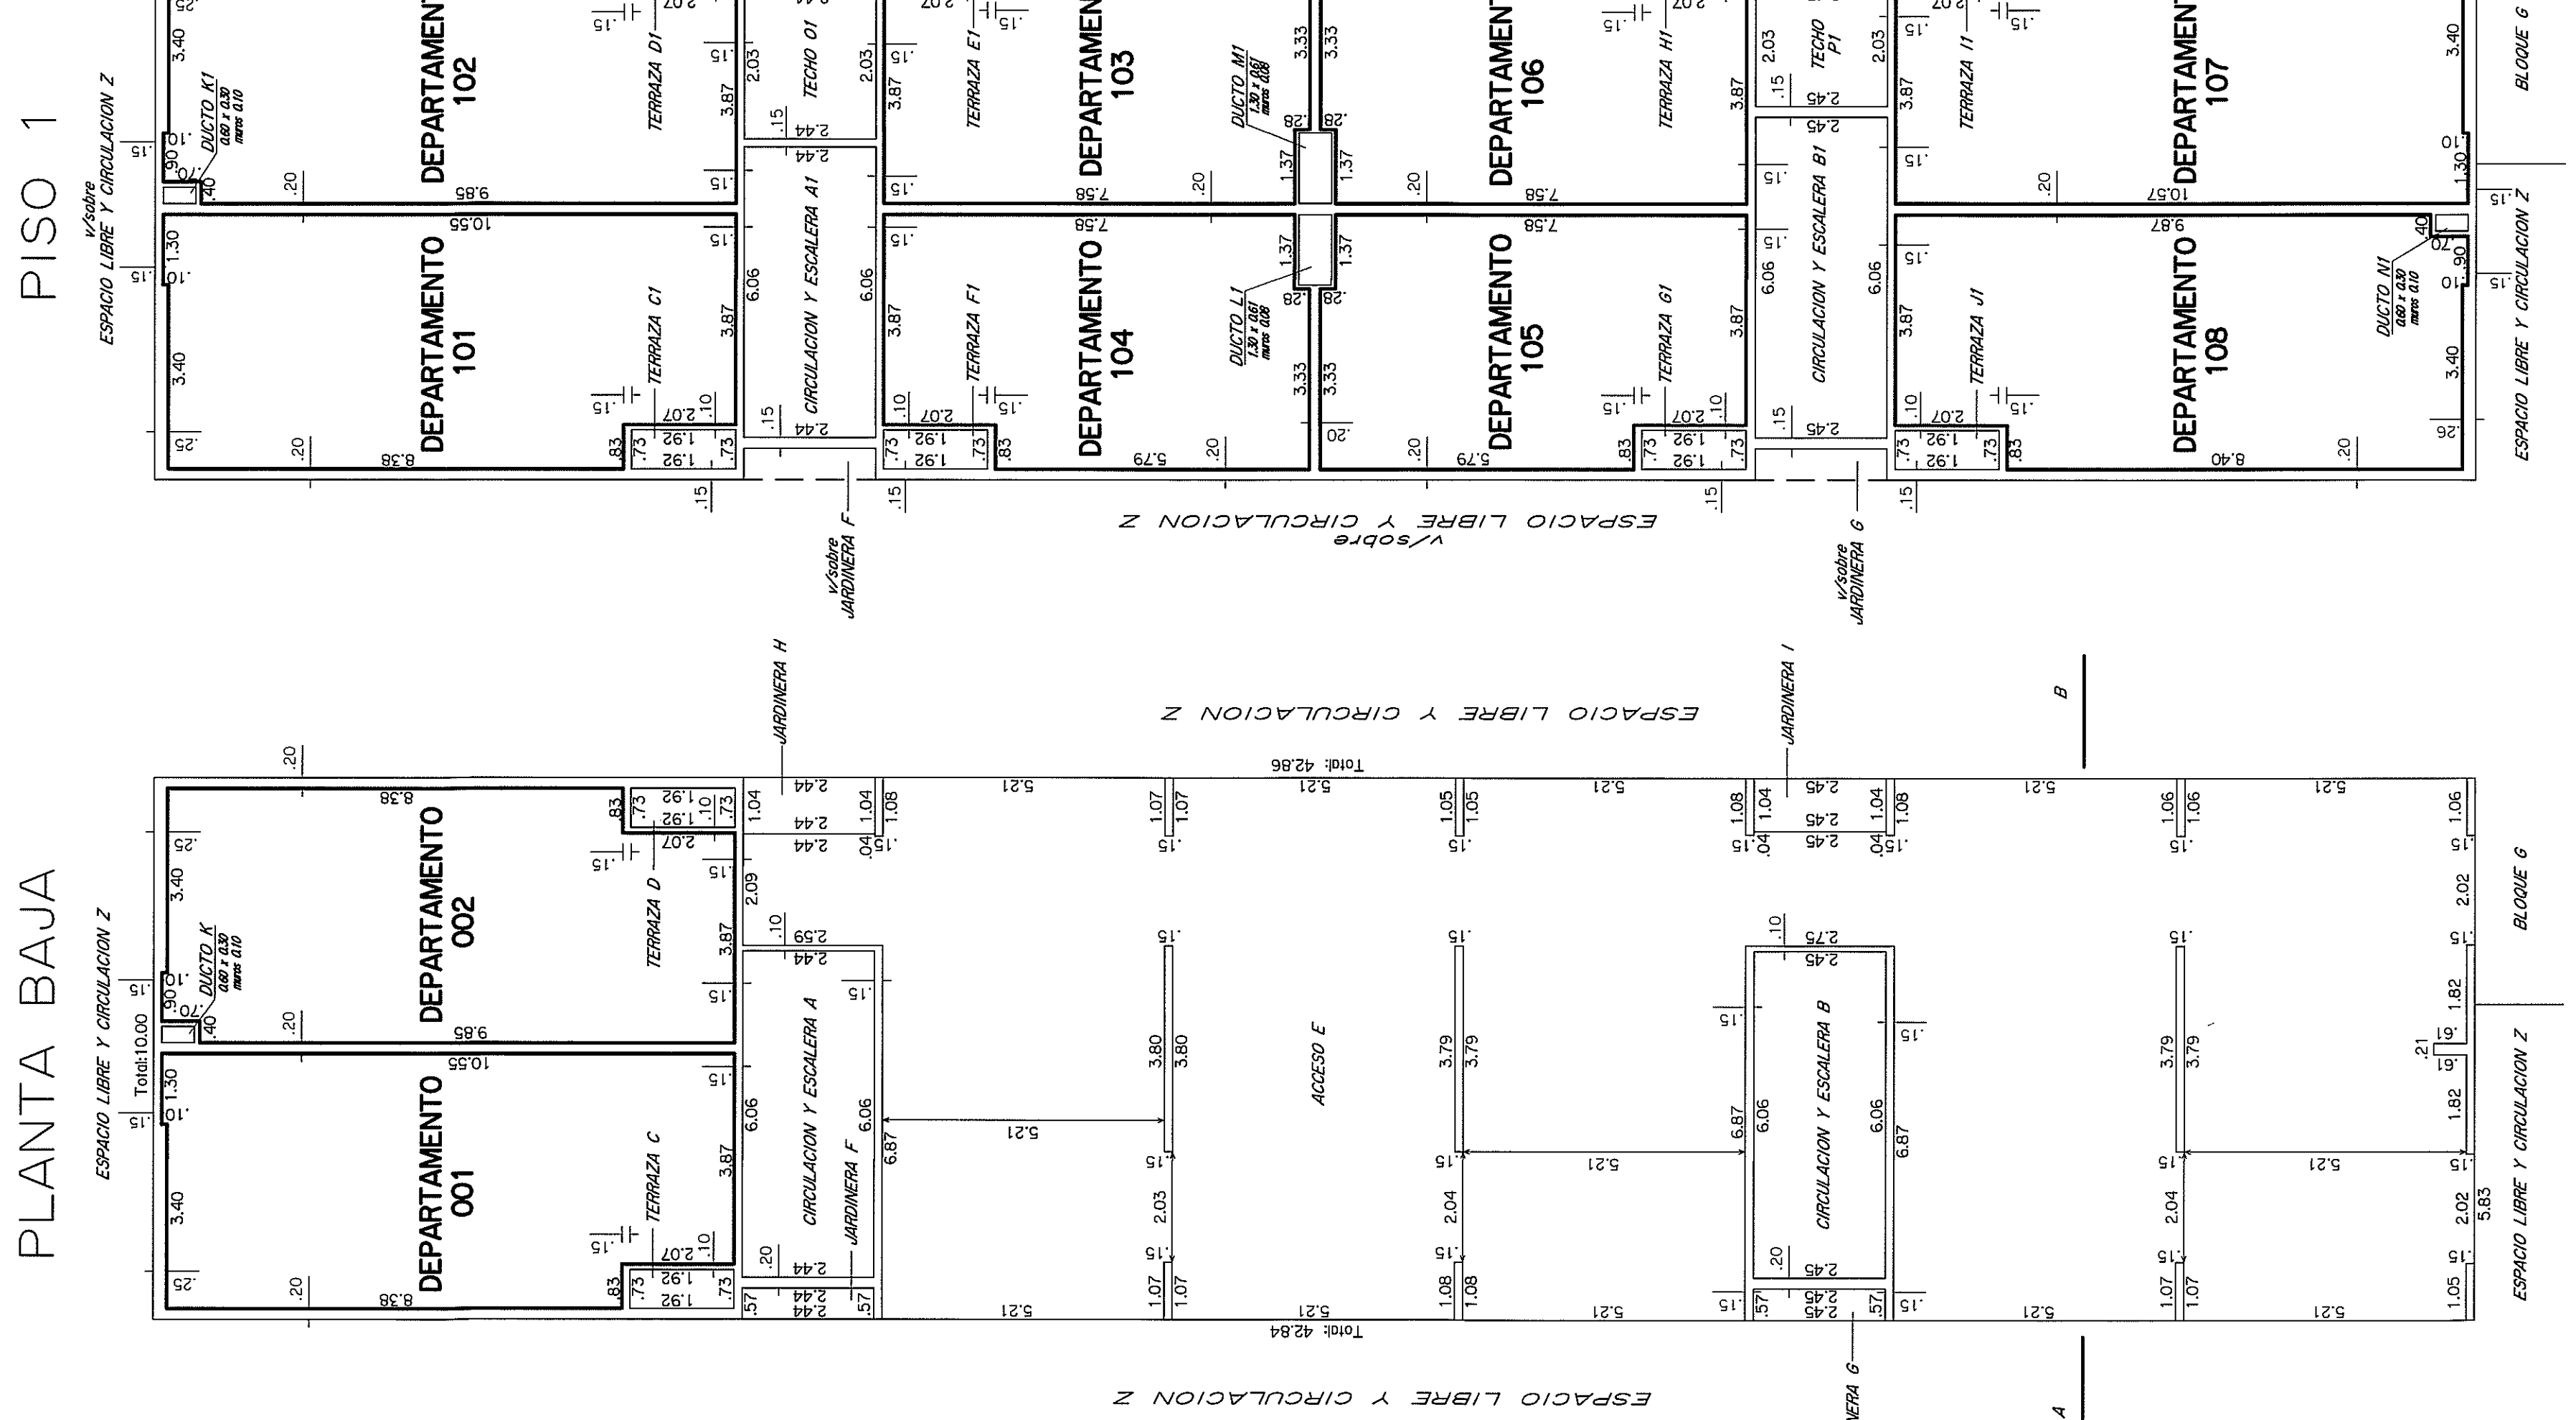
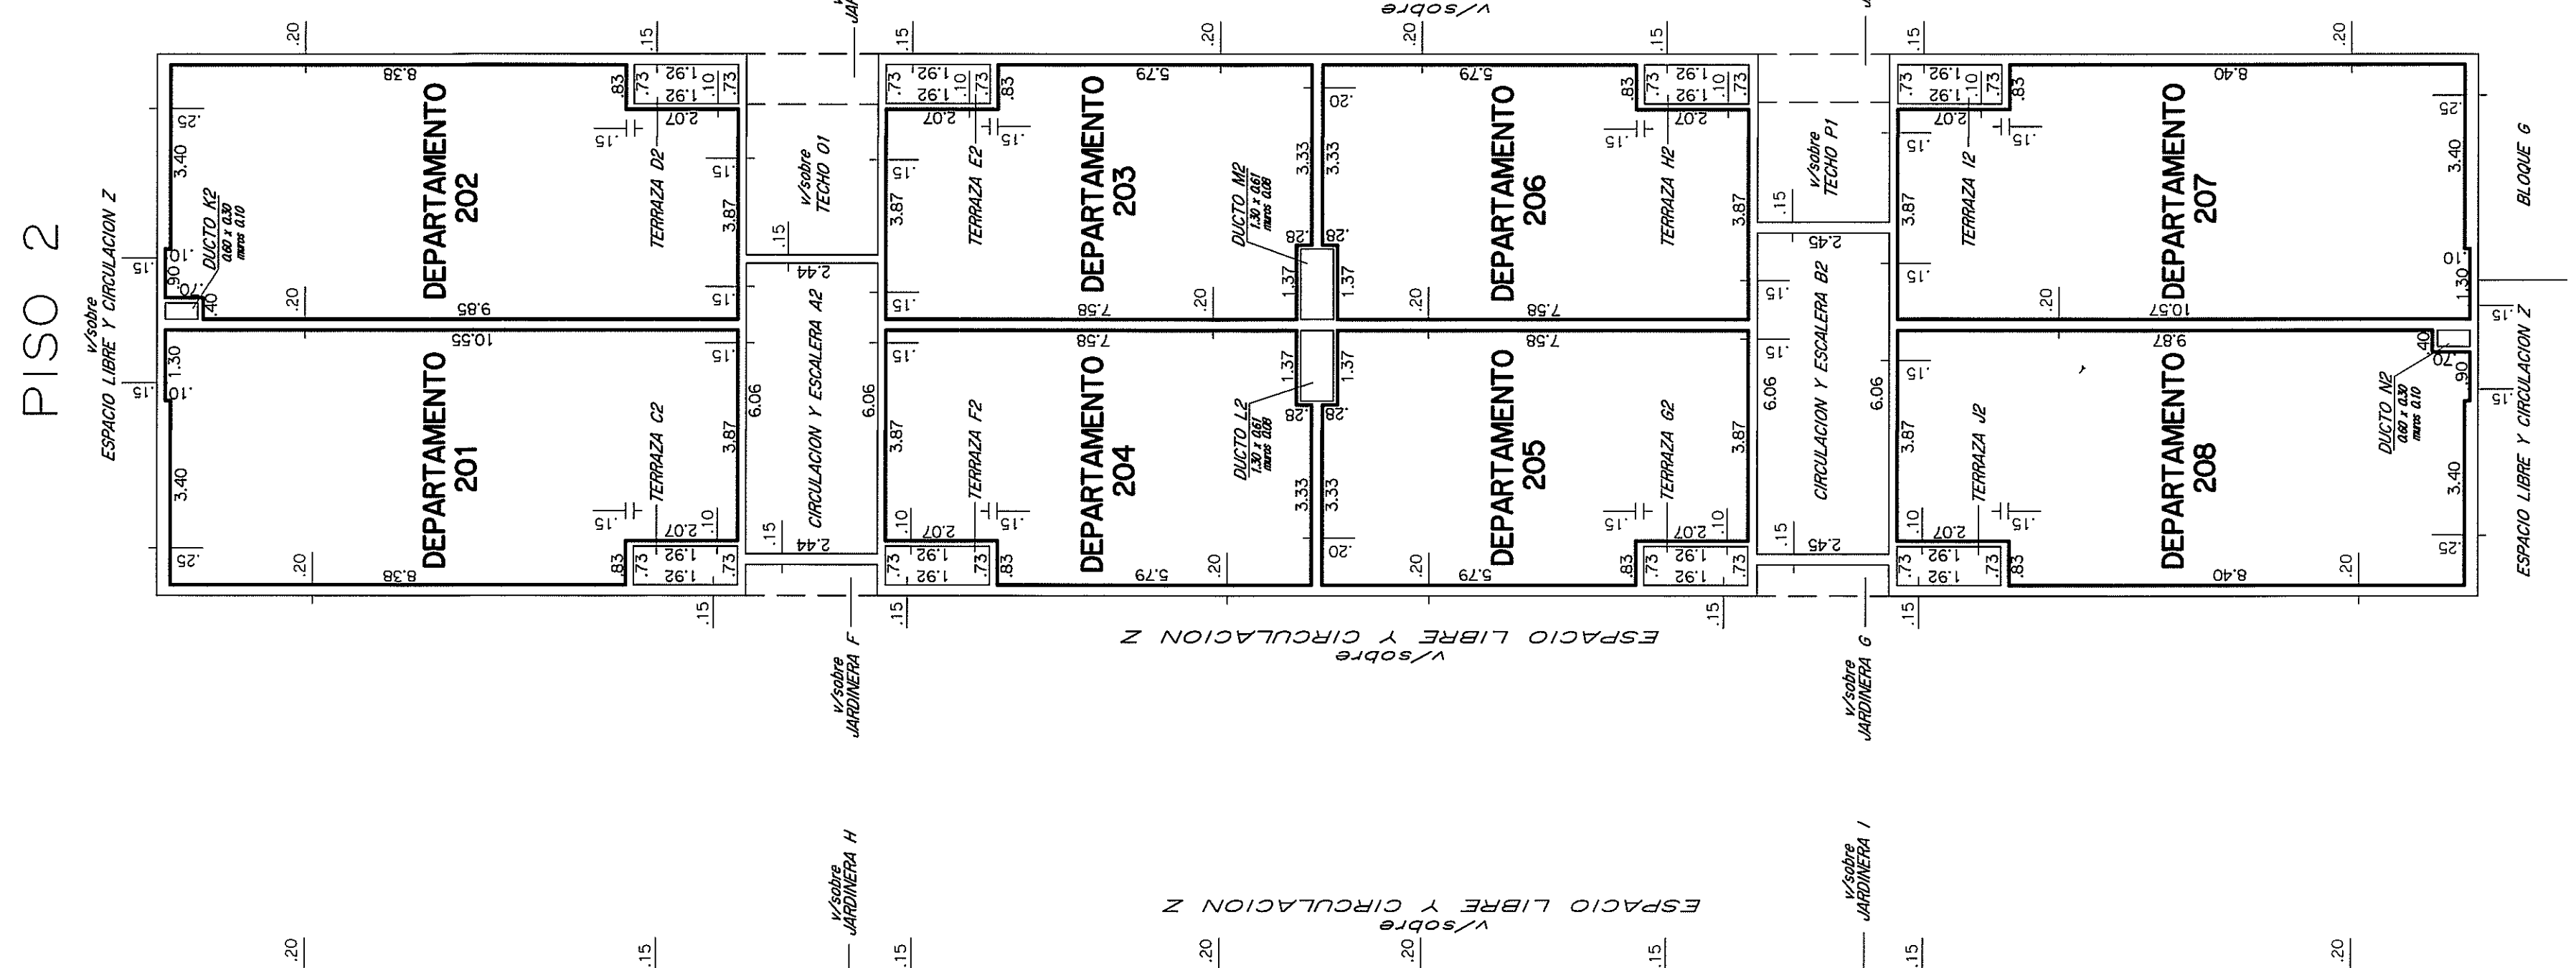
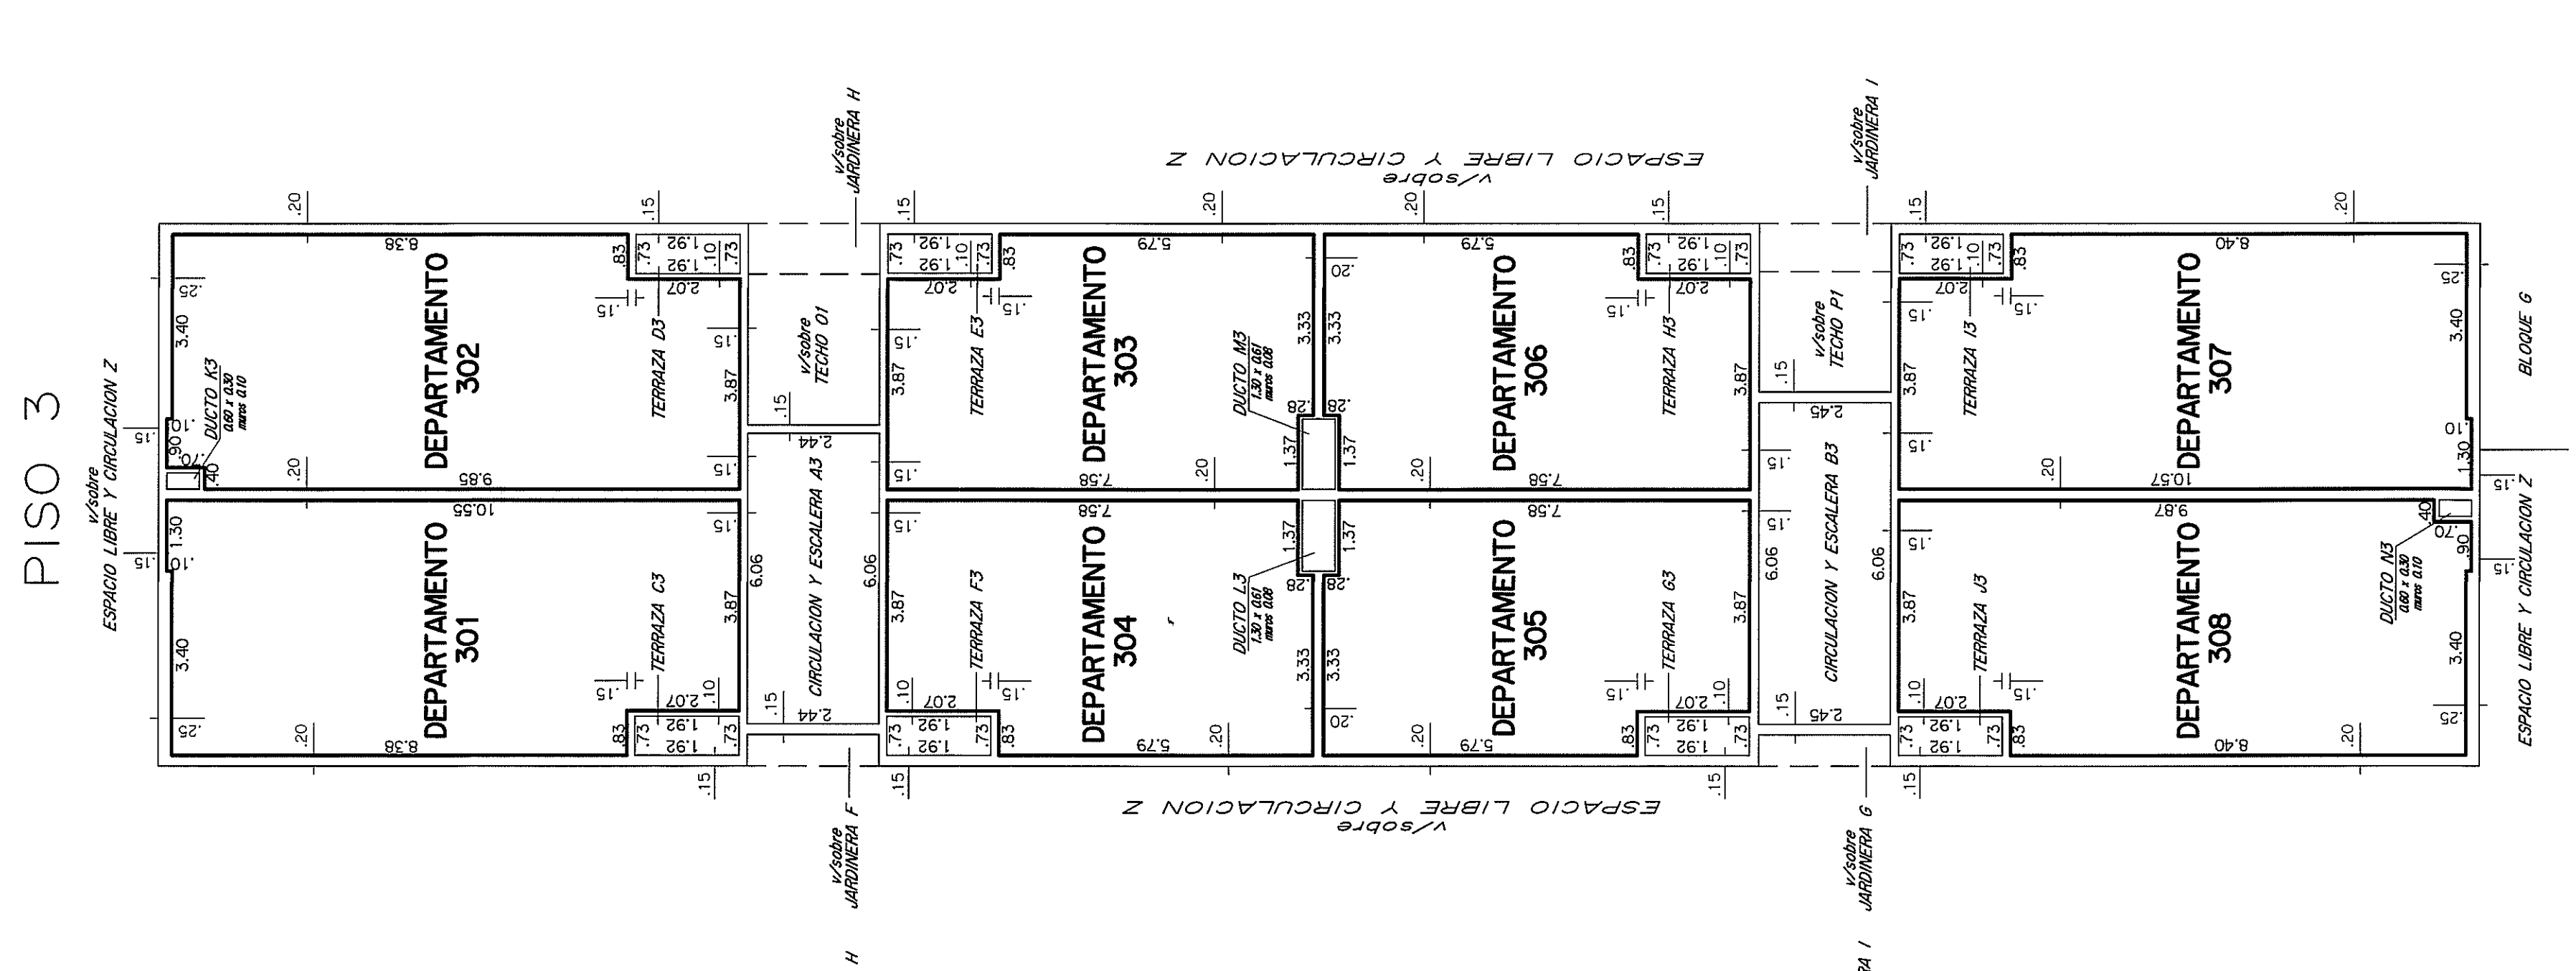



PLANILLA de áreas en metros cuadrados

Boque	Planta	Nivel	DESIGNACION	AREAS	PROPIEDAD COMUNICACION	USO	OBSERVACIONES			
				CONSTRUCION	COMUNICACION	ESPACIO LIBRE	EDIFICADO			

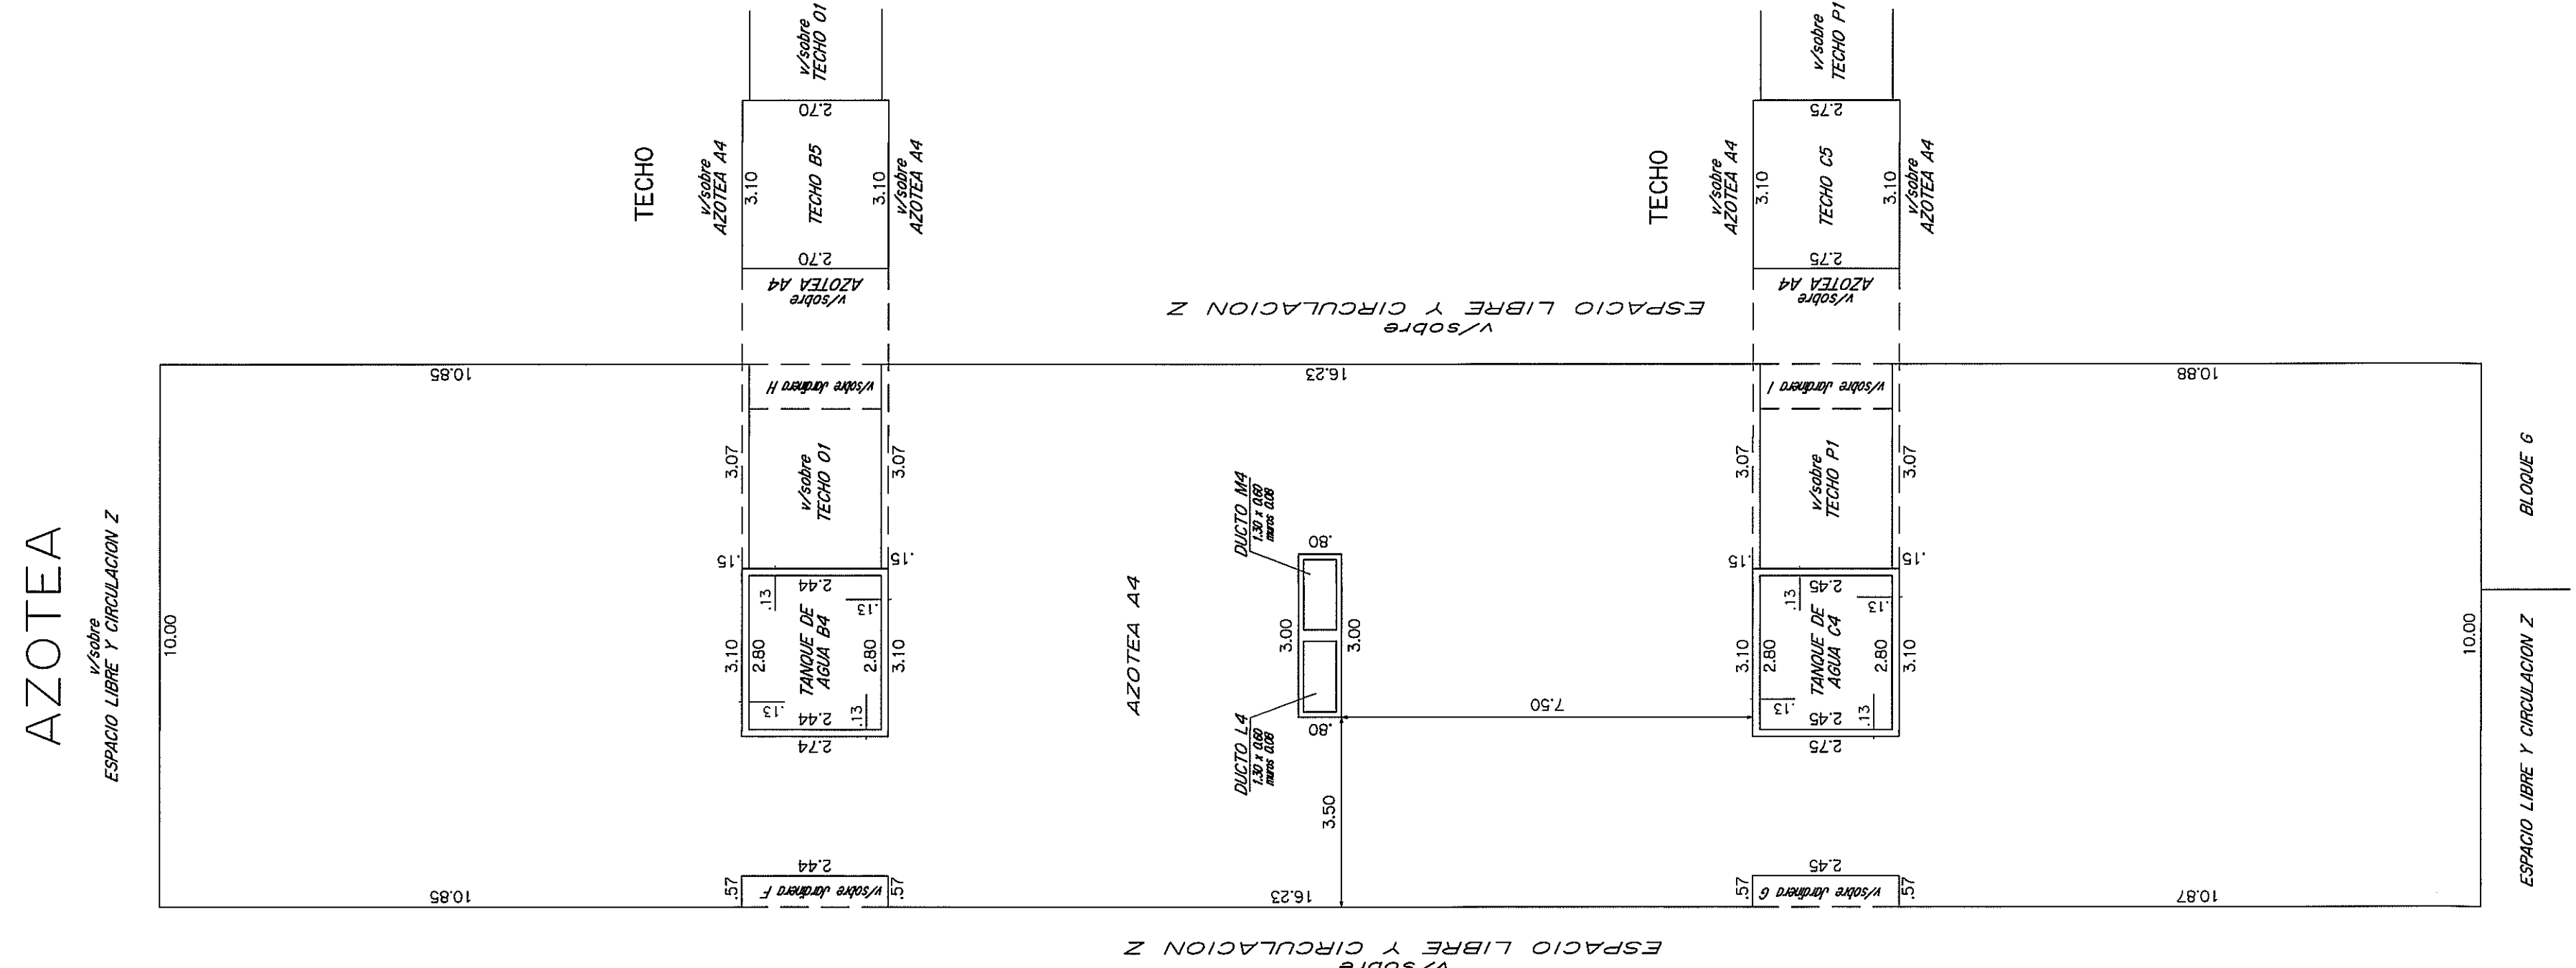


Boque	Planta	Nivel	DESIGNACION	AREAS	PROPIEDAD COMUNICACION	USO	OBSERVACIONES			
				CONSTRUCION	COMUNICACION	ESPACIO LIBRE	EDIFICADO			




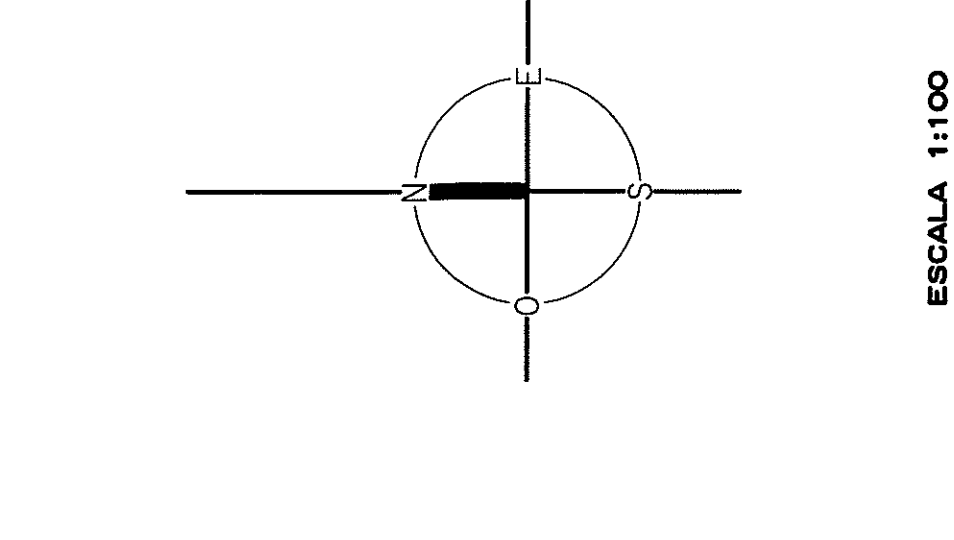

CORTE A-B

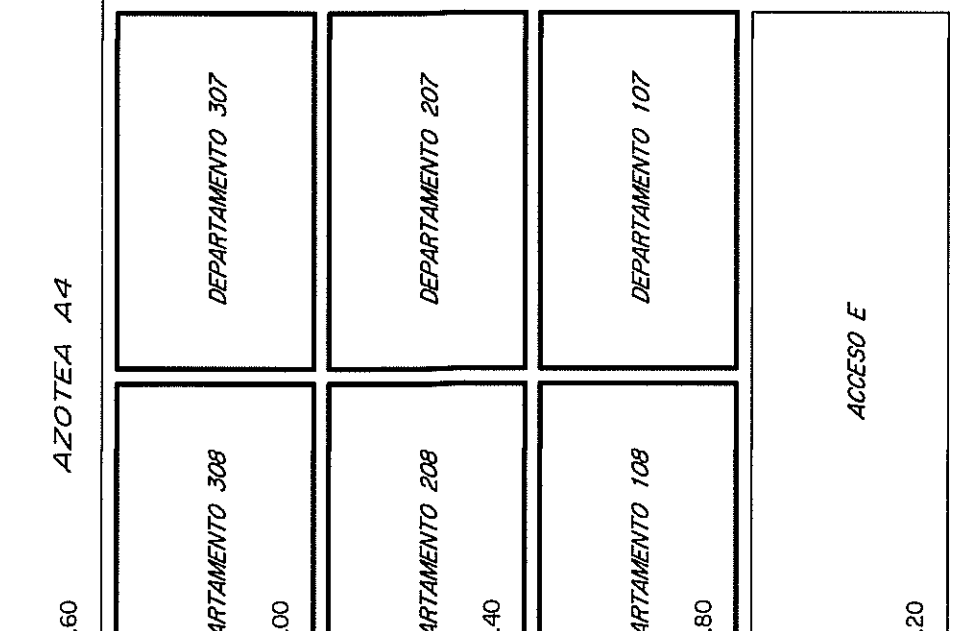

CROQUIS DE UBICACION

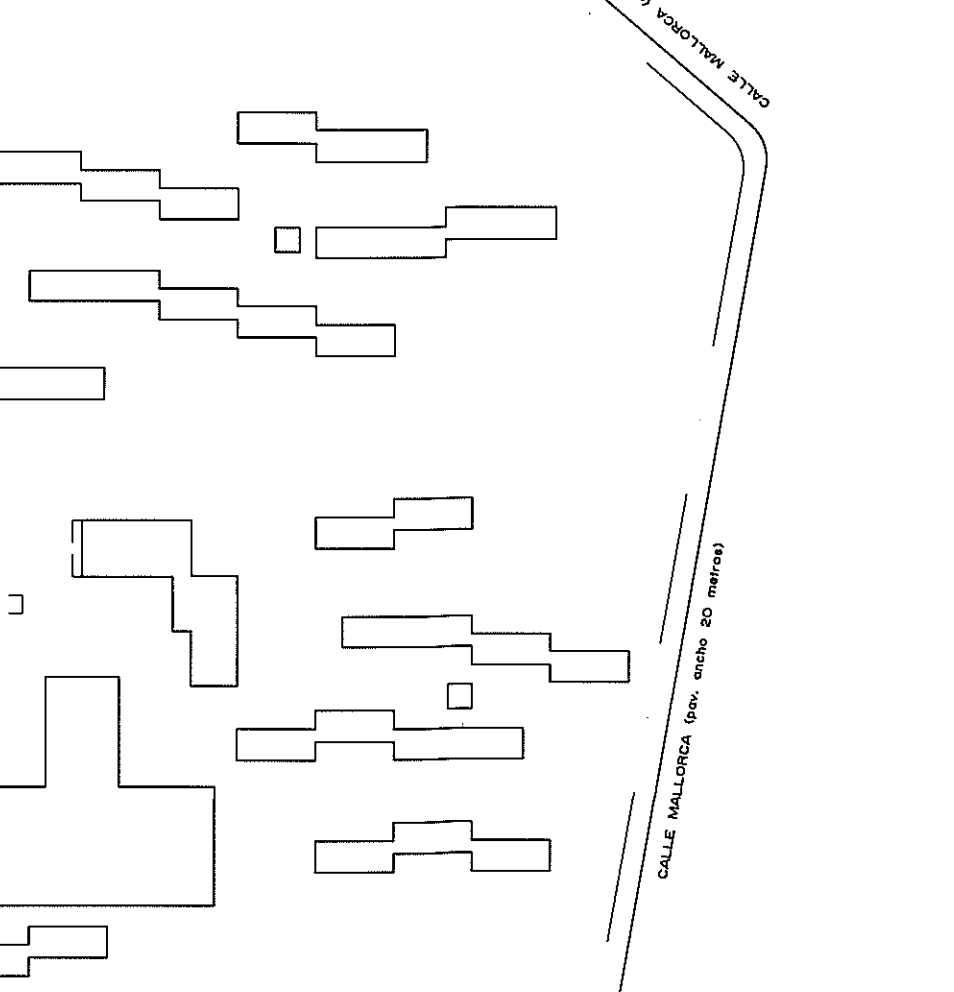

AGENCIA NACIONAL DE VIVIENDA
 DIVISION NOTARIAL AGRIMENSURA
PLANO DE MENSURA
 FIANCIAMIENTO-PROPIEDAD HORIZONTAL
 Ley N° 10751 del 25/09/1996 y Art. 20. Ley N° 10755 del 17/09/2011.

71
 Copiado Notarial
 Montevideo
 1/100

AGENCIA NACIONAL DE VIVIENDA
 FIANCIAMIENTO SOCIAL Y FIANCIAMIENTO FINANCIERO
 8907
 426470
 1/100
 11 Ha. 2617m² 224m²

PLANILLA de áreas en metros cuadrados
 Contiene: Planta Baja o Azotea, Planilla de Areas, Corte y Croquis de Ubicacion.
BLOQUE F
 LAMINA 14 de 72