UNIT A0
841x1189

PLANTA BAJA

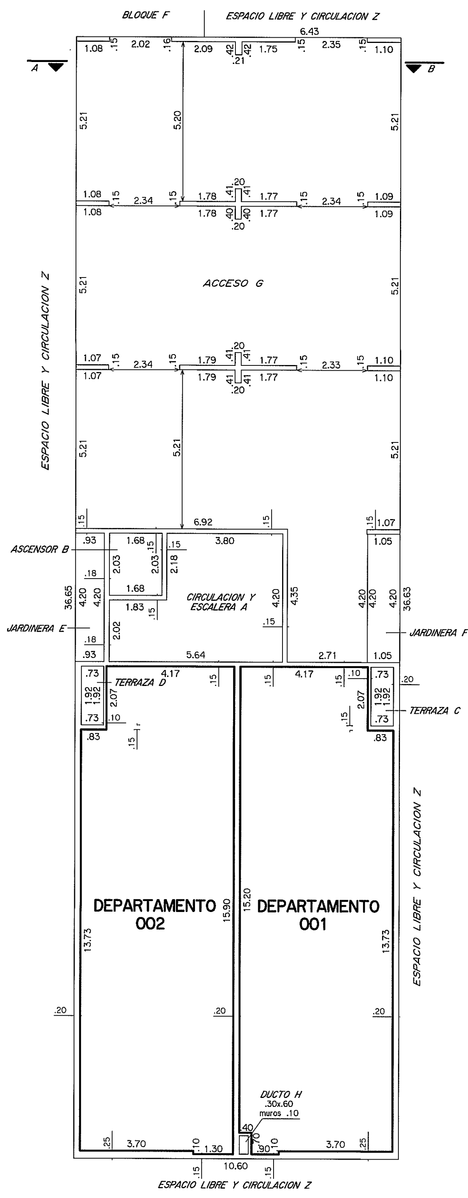

PISO 1

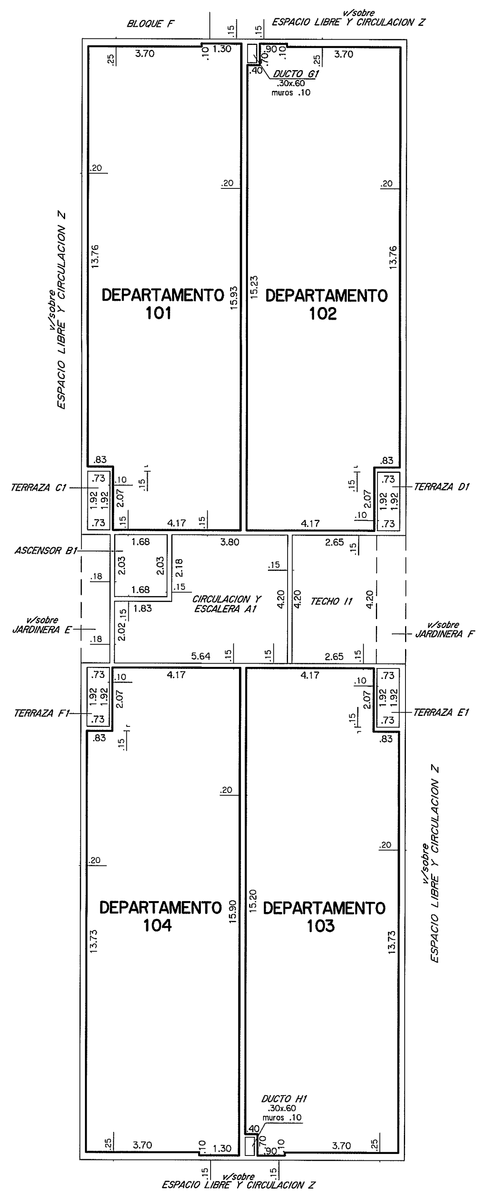

PISO 2

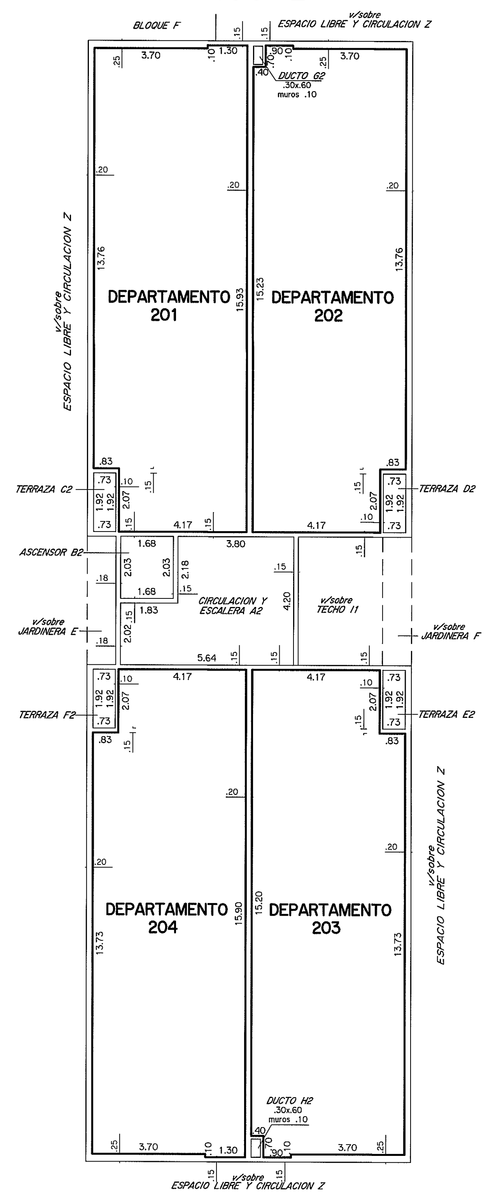

PISO 3

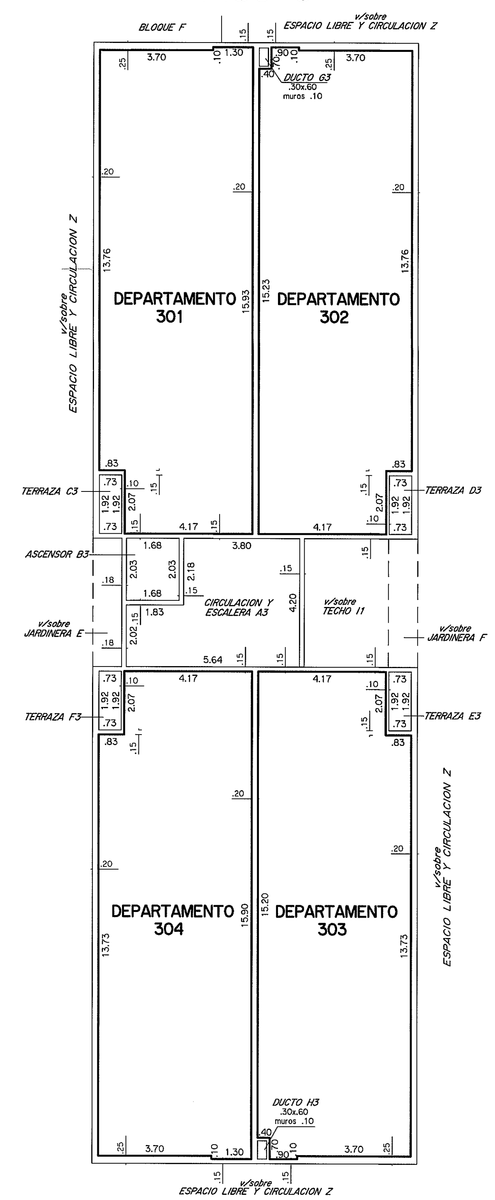

PISO 4

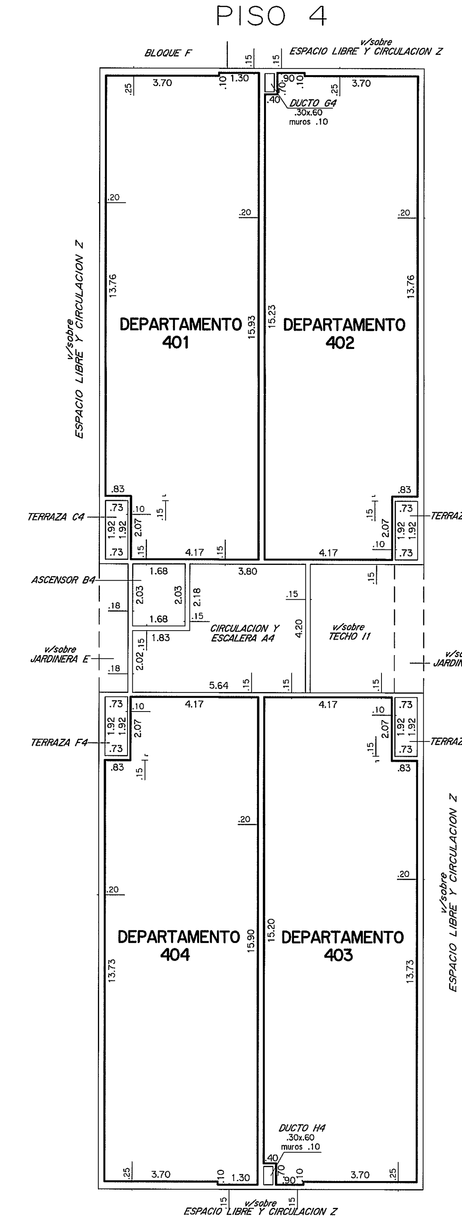

PISO 5

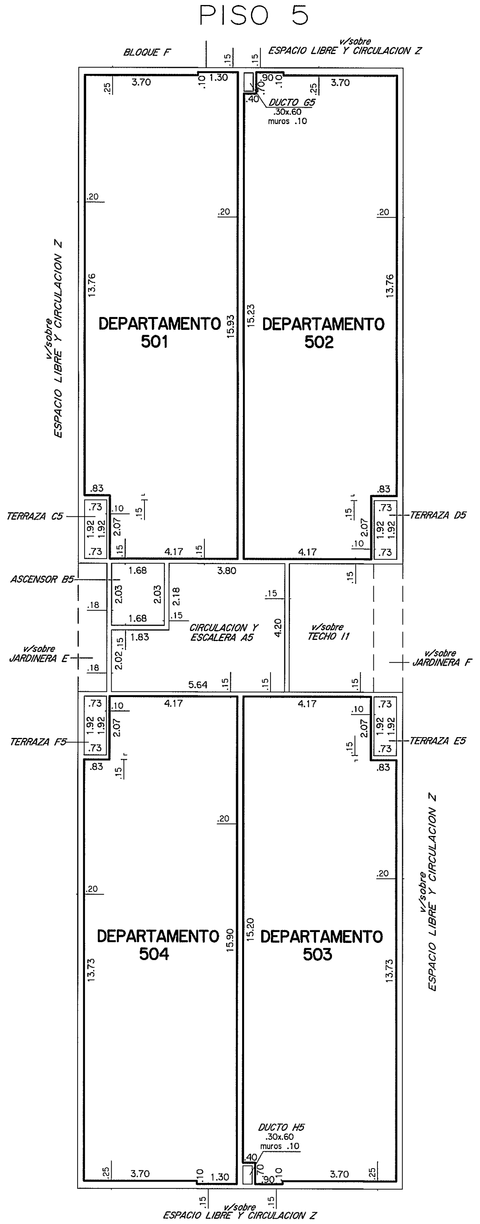

PISO 6

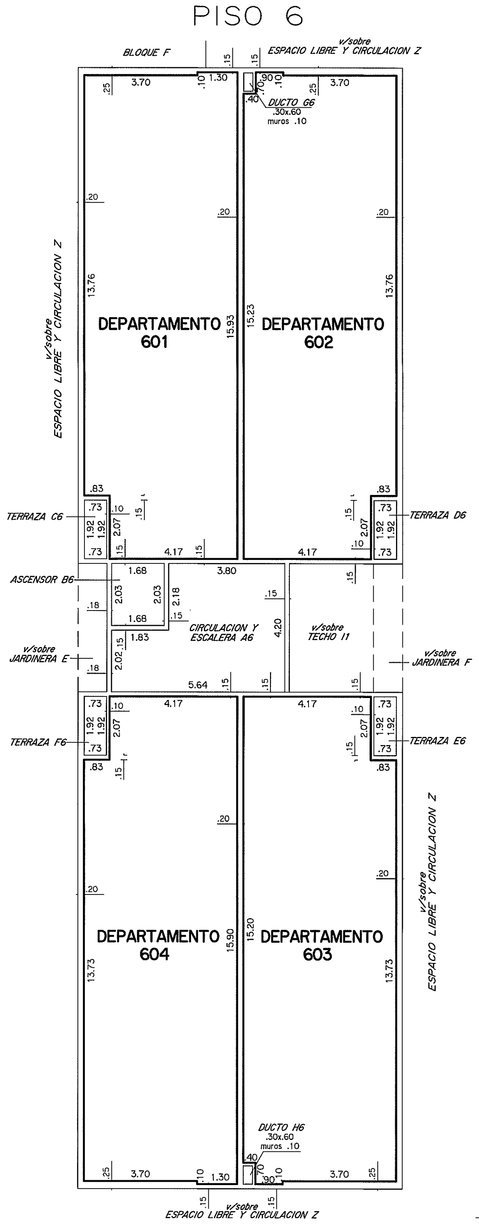

PISO 7

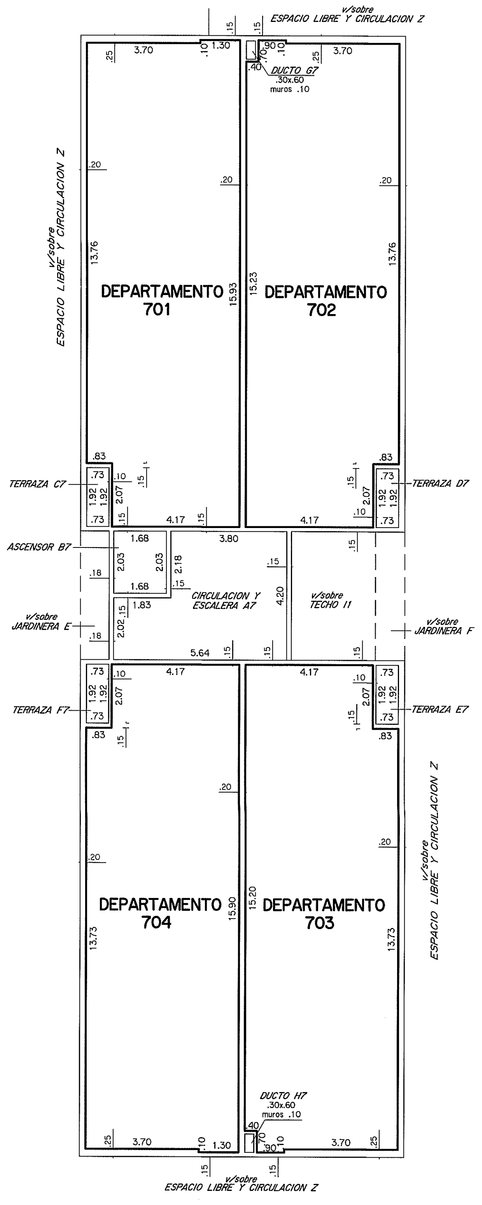

PISO 8

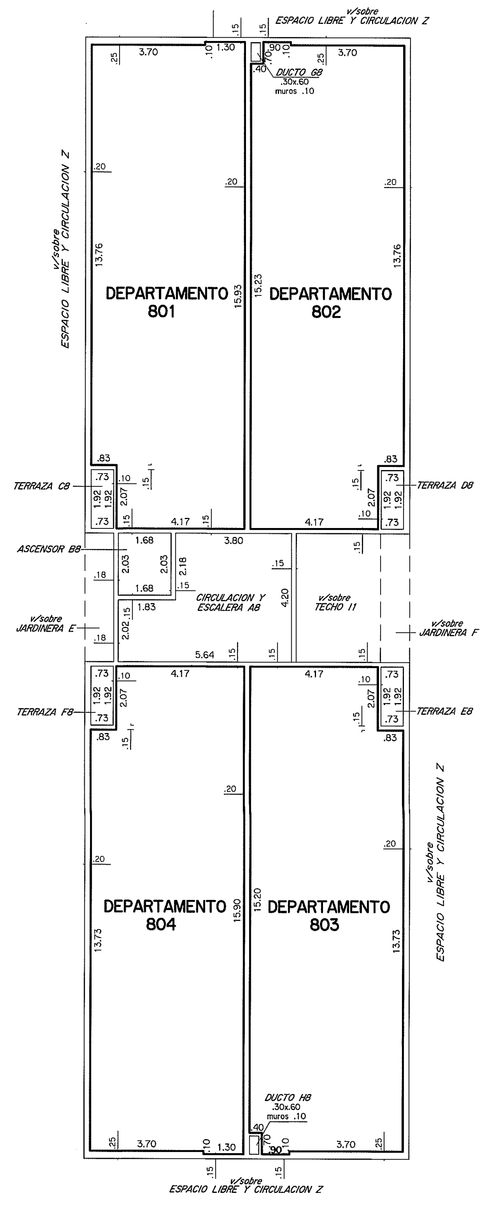

PLANILLA de áreas en metros cuadrados

Bloque	Planta	Nivel	DESIGNACION		AREAS PROPIEDAD INDIVIDUAL EDIFICADA	AREAS PROPIEDAD EDIFICADA	AREAS COMUN LIBRE	TOTAL EDIFICADO	OBSERVACIONES
BLOQUE G	PLANTA BAJA	+0.20	DEPARTAMENTO	001	77.13				
			DEPARTAMENTO	002	77.41				
			CIRC. Y ESCALERA	A		19.68			
			ASCENSOR	B			3.41		
			TERRAZA	C		1.46			Uso exclusivo Depto.001
			TERRAZA	D		1.46			Uso exclusivo Depto.002
			JARDINERA	E			3.91		
			JARDINERA	F			4.41		
			ACCESO	G		183.36			
			DUCTO	H			0.18		
			MUROS			15.91			
			TOTALES		154.54	221.87	11.91	376.41	TOTAL PLANTA 388.32
	PISO 1	+10.80	DEPARTAMENTO	101	77.56				
			DEPARTAMENTO	102	77.28				
			DEPARTAMENTO	103	77.13				
			DEPARTAMENTO	104	77.41				
			CIRC. Y ESCALERA	A1		19.68			
			ASCENSOR	B1			3.41		
			TERRAZA	C1		1.46			Uso exclusivo Depto.101
			TERRAZA	D1		1.46			Uso exclusivo Depto.102
			TERRAZA	E1		1.46			Uso exclusivo Depto.103
			TERRAZA	F1		1.46			Uso exclusivo Depto.104
			DUCTO	G1			0.18		
			DUCTO	H1			0.18		
			TECHO	I1			11.13		
			MUROS			30.20			
			TOTALES		309.38	55.72	14.90	365.10	TOTAL PLANTA 380.00
	PISO 2	+13.40	DEPARTAMENTO	201	77.56				
			DEPARTAMENTO	202	77.28				
			DEPARTAMENTO	203	77.13				
			DEPARTAMENTO	204	77.41				
			CIRC. Y ESCALERA	A2		19.68			
			ASCENSOR	B2			3.41		
			TERRAZA	C2		1.46			Uso exclusivo Depto.201
			TERRAZA	D2		1.46			Uso exclusivo Depto.202
			TERRAZA	E2		1.46			Uso exclusivo Depto.203
			TERRAZA	F2		1.46			Uso exclusivo Depto.204
			DUCTO	G2			0.18		
			DUCTO	H2			0.18		
			MUROS			30.20			
			TOTALES		309.38	55.72	3.77	365.10	TOTAL PLANTA 368.87
	PISO 3	+16.60	DEPARTAMENTO	301	77.56				
			DEPARTAMENTO	302	77.28				
			DEPARTAMENTO	303	77.13				
			DEPARTAMENTO	304	77.41				
			CIRC. Y ESCALERA	A3		19.68			
			ASCENSOR	B3			3.41		
			TERRAZA	C3		1.46			Uso exclusivo Depto.301
			TERRAZA	D3		1.46			Uso exclusivo Depto.302
			TERRAZA	E3		1.46			Uso exclusivo Depto.303
			TERRAZA	F3		1.46			Uso exclusivo Depto.304
			DUCTO	G3			0.18		
			DUCTO	H3			0.18		
			MUROS			30.20			
			TOTALES		309.38	55.72	3.77	365.10	TOTAL PLANTA 368.87

PLANILLA de áreas en metros cuadrados

Bloque	Planta	Nivel	DESIGNACION		AREAS PROPIEDAD INDIVIDUAL EDIFICADA	AREAS PROPIEDAD EDIFICADA	AREAS COMUN LIBRE	TOTAL EDIFICADO	OBSERVACIONES
BLOQUE G	PISO 4	+19.80	DEPARTAMENTO	401	77.56				
			DEPARTAMENTO	402	77.28				
			DEPARTAMENTO	403	77.13				
			DEPARTAMENTO	404	77.41				
			CIRC. Y ESCALERA	A4		19.68			
			ASCENSOR	B4			3.41		
			TERRAZA	C4		1.46			Uso exclusivo Depto.401
			TERRAZA	D4		1.46			Uso exclusivo Depto.402
			TERRAZA	E4		1.46			Uso exclusivo Depto.403
			TERRAZA	F4		1.46			Uso exclusivo Depto.404
			DUCTO	G4			0.18		
			DUCTO	H4			0.18		
			MUROS			30.20			
			TOTALES		309.38	55.72	3.77	365.10	TOTAL PLANTA 368.87
	PISO 5	+21.20	DEPARTAMENTO	501	77.56				
			DEPARTAMENTO	502	77.28				
			DEPARTAMENTO	503	77.13				
			DEPARTAMENTO	504	77.41				
			CIRC. Y ESCALERA	A5		19.68			
			ASCENSOR	B5			3.41		
			TERRAZA	C5		1.46			Uso exclusivo Depto.501
			TERRAZA	D5		1.46			Uso exclusivo Depto.502
			TERRAZA	E5		1.46			Uso exclusivo Depto.503
			TERRAZA	F5		1.46			Uso exclusivo Depto.504
			DUCTO	G5			0.18		
			DUCTO	H5			0.18		
			MUROS			30.20			
			TOTALES		309.38	55.72	3.77	365.10	TOTAL PLANTA 368.87
	PISO 6	+23.00	DEPARTAMENTO	601	77.56				
			DEPARTAMENTO	602	77.28				
			DEPARTAMENTO	603	77.13				
			DEPARTAMENTO	604	77.41				
			CIRC. Y ESCALERA	A6		19.68			
			ASCENSOR	B6			3.41		
			TERRAZA	C6		1.46			Uso exclusivo Depto.601
			TERRAZA	D6		1.46			Uso exclusivo Depto.602
			TERRAZA	E6		1.46			Uso exclusivo Depto.603
			TERRAZA	F6		1.46			Uso exclusivo Depto.604
			DUCTO	G6			0.18		
			DUCTO	H6			0.18		
			MUROS			30.20			
			TOTALES		309.38	55.72	3.77	365.10	TOTAL PLANTA 368.87
	PISO 7	+26.40	DEPARTAMENTO	701	77.56				
			DEPARTAMENTO	702	77.28				
			DEPARTAMENTO	703	77.13				
			DEPARTAMENTO	704	77.41				
			CIRC. Y ESCALERA	A7		19.68			
			ASCENSOR	B7			3.41		
			TERRAZA	C7		1.46			Uso exclusivo Depto.701
			TERRAZA	D7		1.46			Uso exclusivo Depto.702
			TERRAZA	E7		1.46			Uso exclusivo Depto.703
			TERRAZA	F7		1.46			Uso exclusivo Depto.704
			DUCTO	G7			0.18		
			DUCTO	H7			0.18		
			MUROS			30.20			
			TOTALES		309.38	55.72	3.77	365.10	TOTAL PLANTA 368.87
	PISO 8	+29.00	DEPARTAMENTO	801	77.56				
			DEPARTAMENTO	802	77.28				
			DEPARTAMENTO	803	77.13				
			DEPARTAMENTO	804	77.41				
			CIRC. Y ESCALERA	A8		19.68			
			ASCENSOR	B8			3.41		
			TERRAZA	C8		1.46			Uso exclusivo Depto.801
			TERRAZA	D8		1.46			Uso exclusivo Depto.802
			TERRAZA	E8		1.46			Uso exclusivo Depto.803
			TERRAZA	F8		1.46			Uso exclusivo Depto.804
			DUCTO	G8			0.18		
			DUCTO	H8			0.18		
			MUROS			30.20			
			TOTALES		309.38	55.72	3.77	365.10	TOTAL PLANTA 368.87

ESCALA 1:100

CORTE A-B

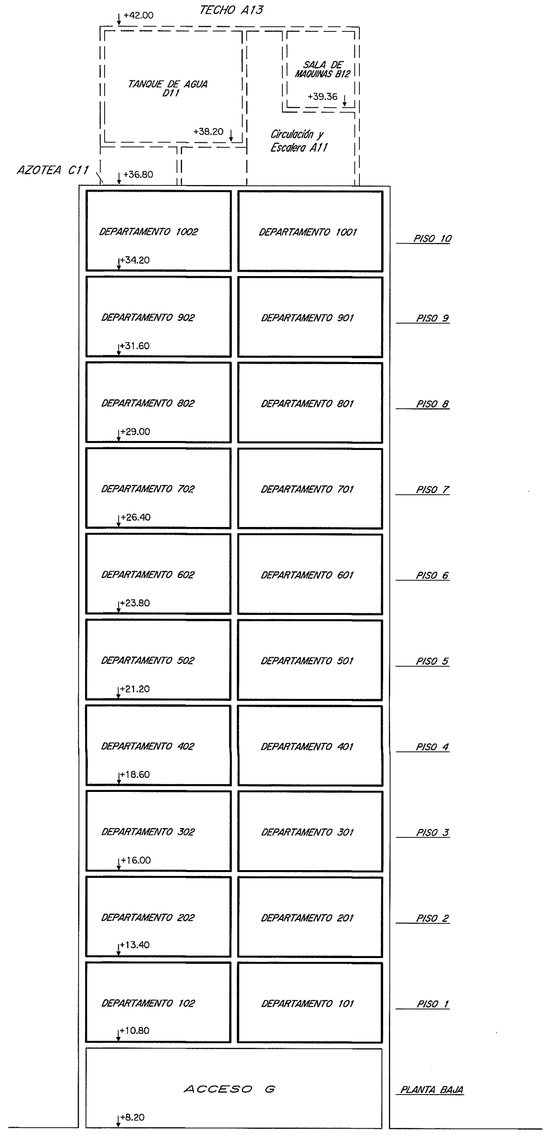

NOTAS :
- El presente edificio posee como antecedente el Permiso de Construcción N? 156551 y 156551/1 aprobados el 27/10/1981 y 27/09/1983 en el régimen de Propiedad Horizontal.
- El certificado de afectaciones de acuerdo a lo establecido en el Art. 7 Lit. "C" del Dec. 97/2012 reglamentario del Art. 20 de la Ley N? 18795 fue expedido por el Ing. Agrim. Wilson Arcari el 29/11/2012.
- El certificado de Habitabilidad de acuerdo a lo establecido en el Art. 7 Lit. "D" del Dec. 97/2012 reglamentario del Art. 20 de la Ley N? 18795 fue expedido por el Arq. Nery Duplech el 29/11/2012.
- El certificado de Incombustibilidad de acuerdo a lo exigido en el Literal A del Art. 57 del Dec. Ley N? 14261 fue expedido por el Arq. Nery Duplech el 26/10/2012.
- El certificado Notarial de acuerdo a lo establecido en el Art. 7 Literal F del Dec. 97/2012 reglamentario del Art. 20 de la Ley N? 18795 fue expedido por la Esc. Adriana Cadre el 30/11/2012.
- La presente incorporación no implica Habilitación Final del edificio.

AGENCIA NACIONAL DE VIVIENDA
DIVISION NOTARIAL
AGRIMENSURA

PLANO DE MENSURA
FRACCIONAMIENTO-PROPIEDAD HORIZONTAL
Ley N? 10751 del 25/06/1945 y Art. 20, Ley N? 18795 del 17/08/2011

Fiduciario
AGENCIA NACIONAL DE VIVIENDA
FIDEICOMISO SOCIAL V - FIDEICOMISO FINANCIERO

Area
11Hs 2617m² 22dm²

Por fideicomiso financiero
Montevideo, Noviembre de 2013

Dibujantes
Fernando Alari
Nestor Cuentas

WILSON ARCARI
INGENIERO AGRIMENSOR
MATRICULA N° 856

Conjunto Habitacional	71
Departamento	MONTEVIDEO
Localidad Catastral	Montevideo
Carpeta Catastral	8807
PADRON	426470
Escala	1/100

ANTECEDENTES		Fecha	Detalle
GRAFICO	Ing. Agrim. Cesar A. Herrera	Agosto 1984	Inscripto con el N° 63615 el 31/03/1985
	Ing. Agrim. Cesar A. Herrera	Diciembre 1983	Inscripto con el N° 1478 el 13/01/1984
	Ing. Agrim. Cesar A. Herrera	Diciembre 1981	Inscripto con el N° 1372 el 29/06/1982
TITULO	Ing. Agrim. Wilson Arcari	Marzo de 2011	Inscripto con el N° 45240 el 11/09/2012
	Esc. Nuls Nikon Sabino	25/09/2008	Inscripto en el Registro Notarial de Actos Personales,Sección Universalidades el 15/10/2008 con el N° 53178, F° 4886
	Esc. Adriana Cadre Sasser	25/11/2010	Inscripto en el Registro de la Propiedad, Sección Inmobiliaria de Montevideo el 14/12/2010 con el N°150395

LAMINA 15 de 72
BLOQUE G
Contiene: Planta Baja a Piso 8, Planilla de Areas, y Corte.

DIRECCION NACIONAL DE CATASTRO
COTEJO Y REGISTRO DE PLANOS
Cotejado, sin observaciones y cumplidas las disposiciones vigentes se inscribe con el N° ...46217...
Se fijaron timbres de la Caja de Jubilaciones y Pensiones de Profesionales Universitarios por $ 8.822
Montevideo, ... 24 DIC 13
BEATRIZ CARNELLI VIDAUR
Jefa de Registro
Ing. Agrim.
DIRECTOR DIV. CARTOGRAFIA